შ.პ.ს. სელფი მობაილის მობილური კავშირგაბმულობის საბაზისო სადგურის ფოტომონტაჟი

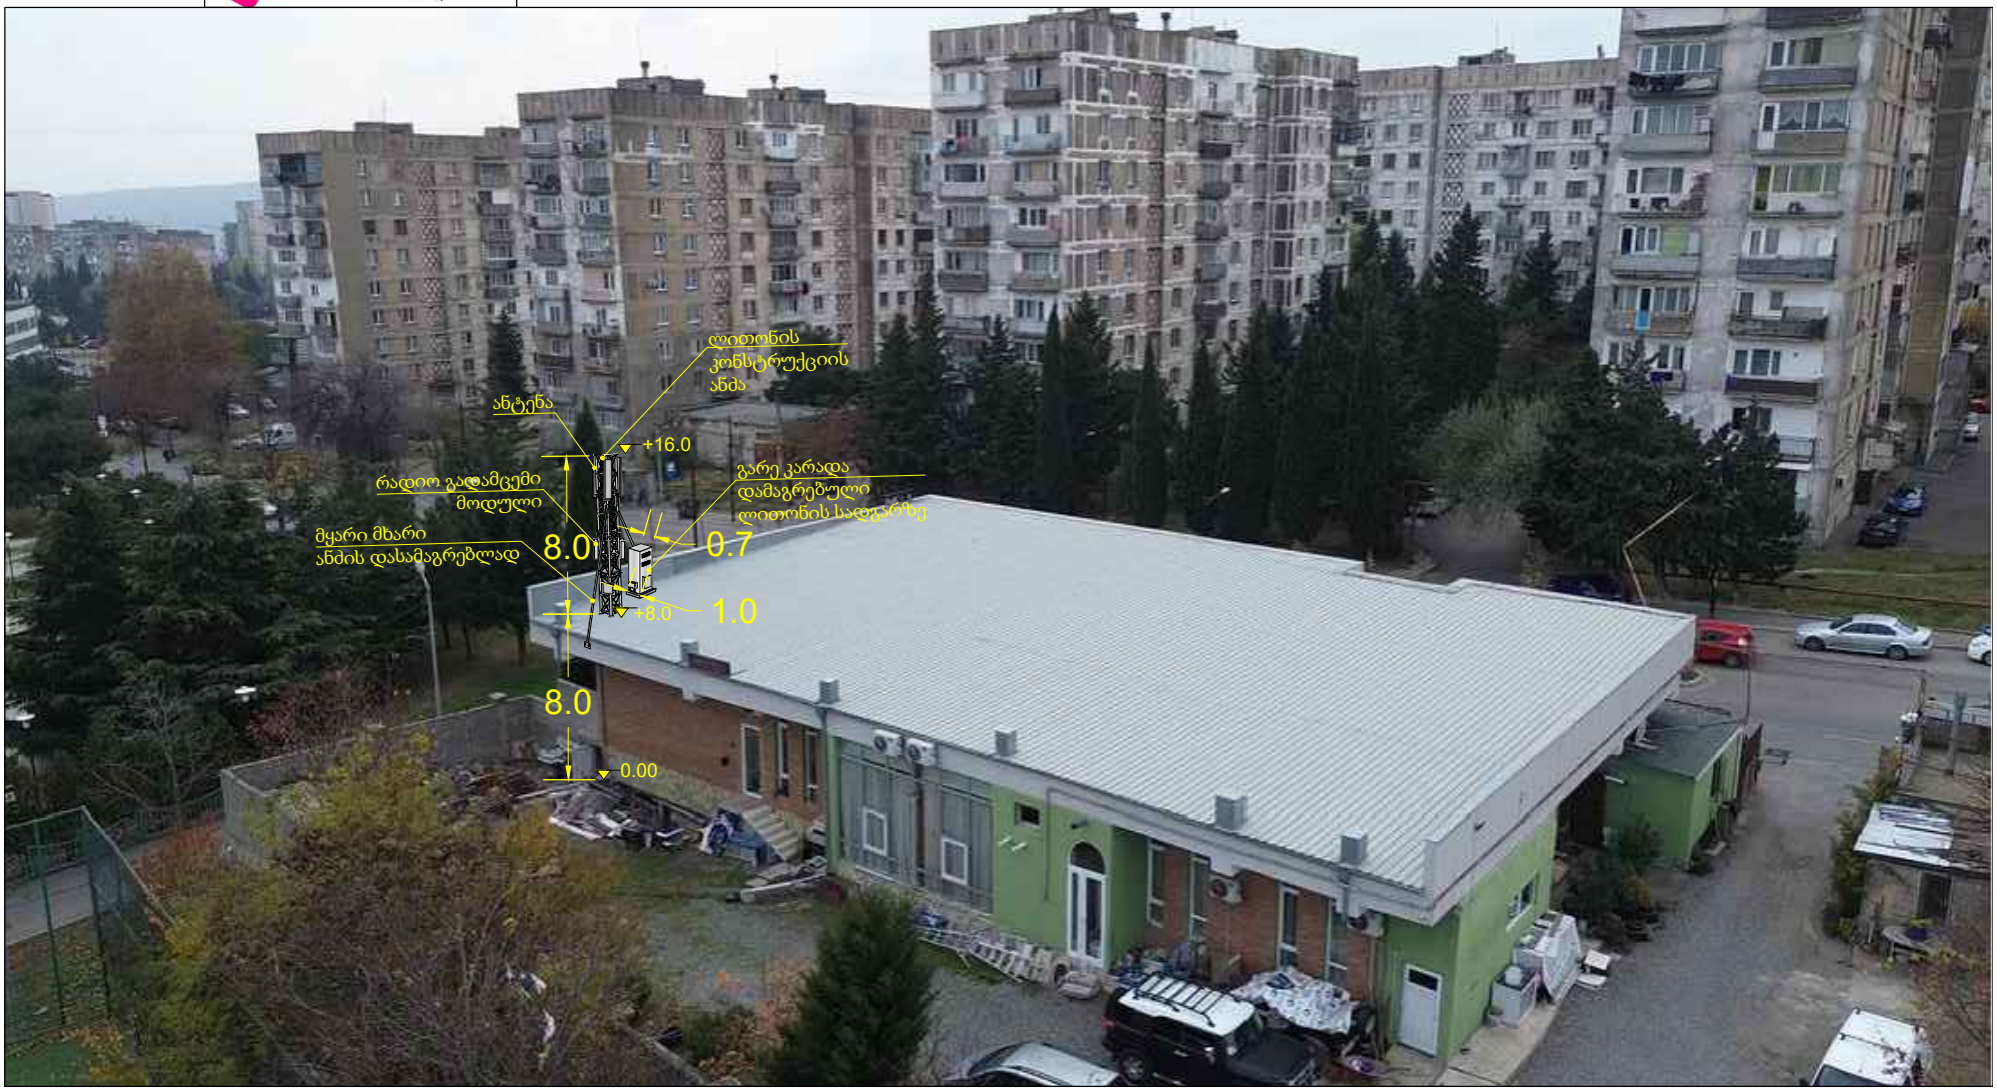

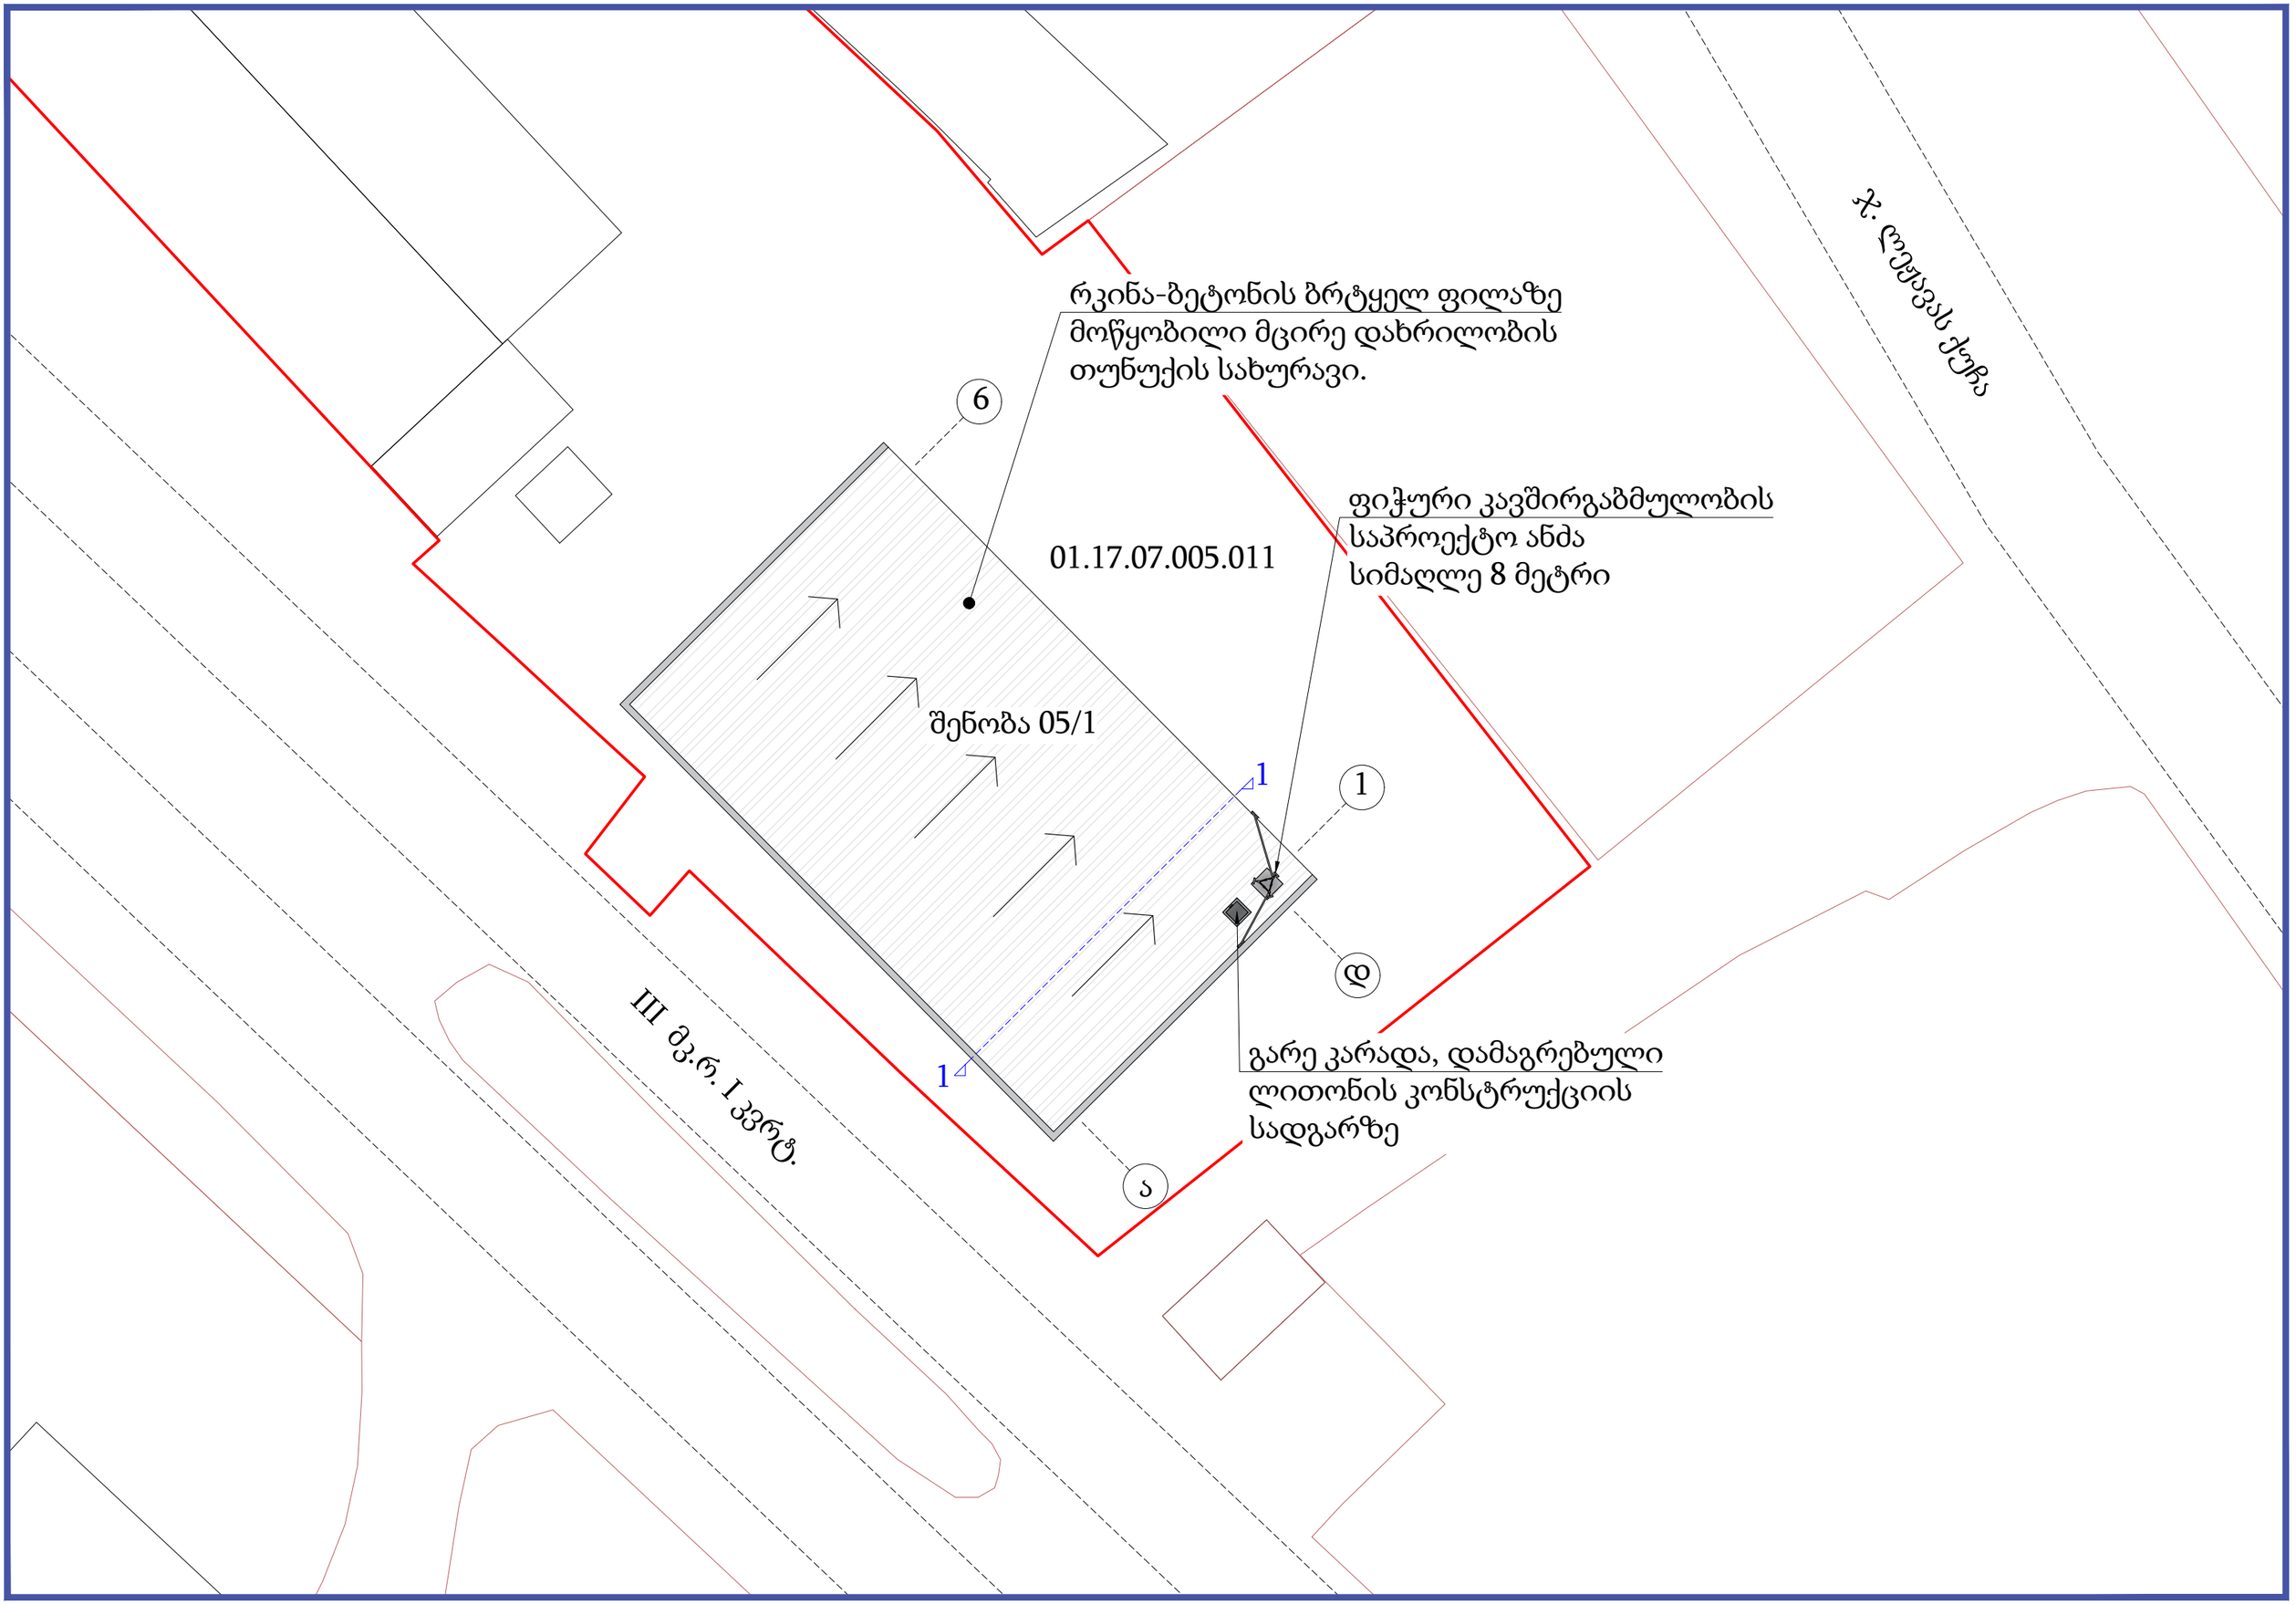
რკინა-ბეტონის ბრტყელ ფილაზე
მოწყობილი მცირე დახრილობის
თუნუქის სახურავი.
6
01.17.07.005.011
ფიჭური კავშირგაბმულობის
საპროექტო ანძა
სიმაღლე 8 მეტრი
შენობა 05/1
1
1
1
დ
ა
გარე კარადა, დამაგრებული
ლითონის კონსტრუქციის
სადგარზე
III მკ.რ. I ავრტ.
ჯ. ლეჟავას ქუჩა

ფასადი 1-6 ღერძებში მ. 1:100

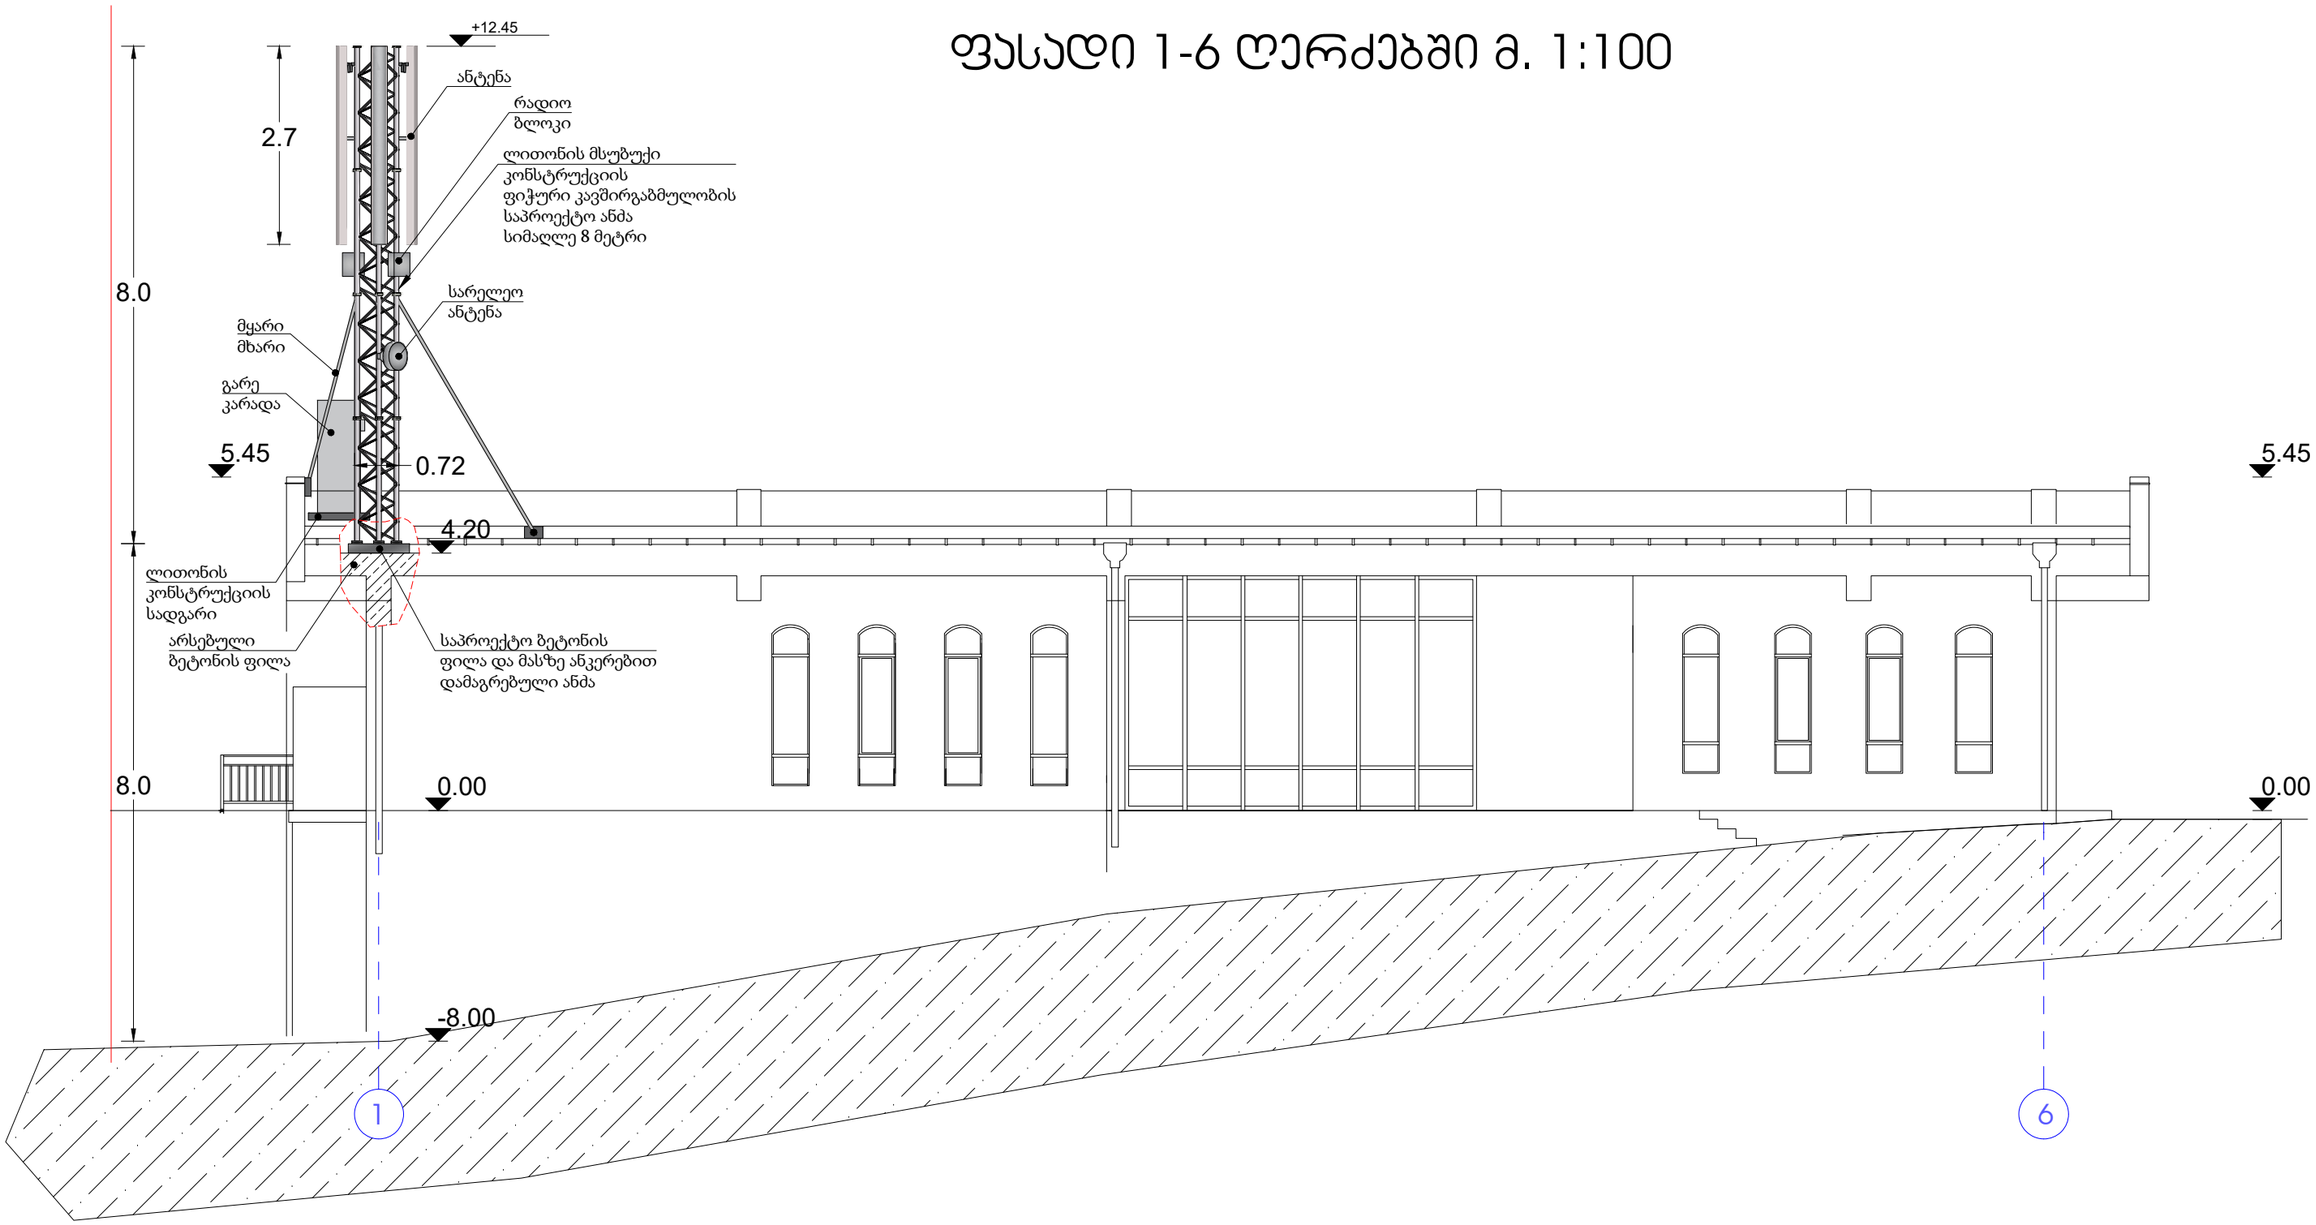

ჭრილი 1-1 მ. 1:100

