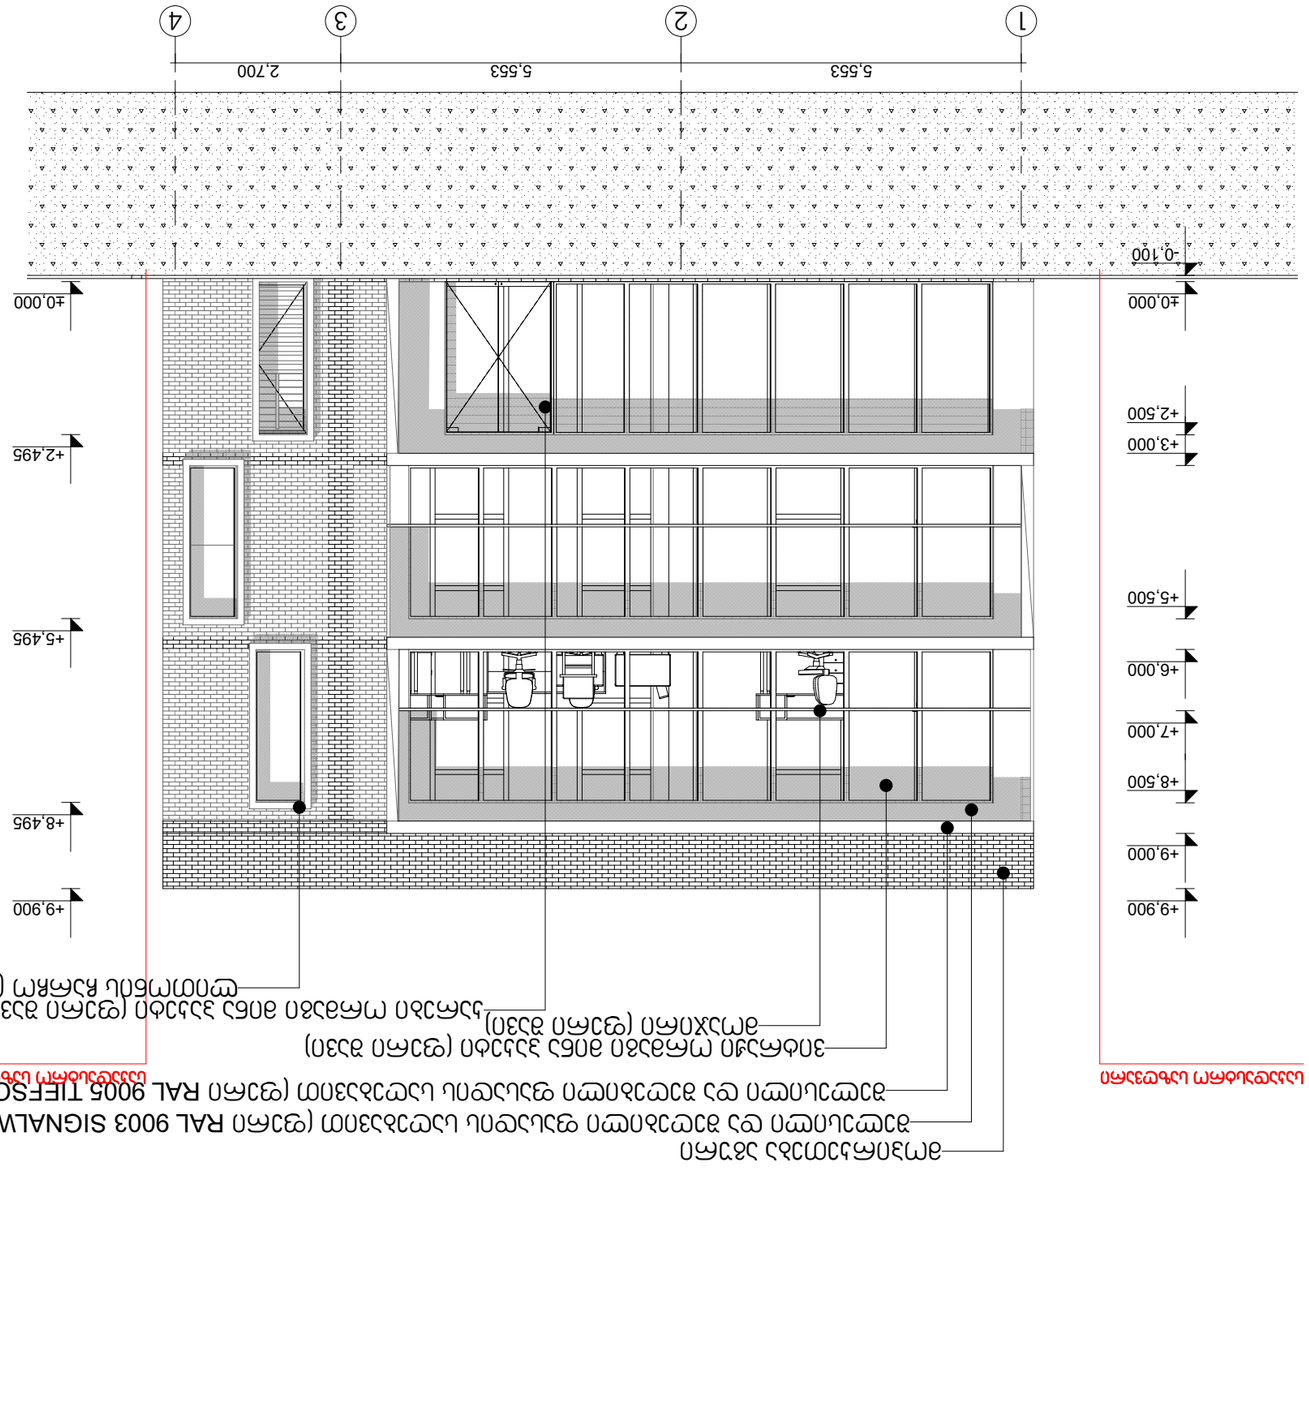

3A 1:100

გ.ბერაია

ხელმოწერა

სტადია ფორმატი სულ.ფურც

პროექტი

მასშტაბი თარიღი

დამკვეთი

თანამდებობა გვარი, სახელი

ფურც #

არქიტექტორი

ტერიტორიის საკადასტრო საზღვარი

25.05.2019

სავაჭრო ცენტრი

ლევან ჯანაშია

14

1 2 3 4

5,553 5,553 2,700

-0,100

±0,000

+2,500

+3,000

+5,500

+6,000

+7,000

+8,500

+9,000

+9,900

±0,000

+2,495

+5,495

+8,495

+9,900

მოპირკეთება აგური

შელესილი და შეღებილი ფასადის საღებავით (ფერი RAL 9005 TIEFSCHWARZ) შავი

შელესილი და შეღებილი ფასადის საღებავით (ფერი RAL 9003 SIGNALWEI) თეთრი

ვიტრაჟი ორმაგი მინა პაკეტი (ფერი შავი)

კარები ორმაგი მინა პაკეტი (ფერი შავი) მოაჯირი (ფერი შავი) ლითონის ჩარჩო (ფერი შავი)
საკადასტრო საზღვარი საკადასტრო საზღვარი

ფასადი 1-4 ღერძებში

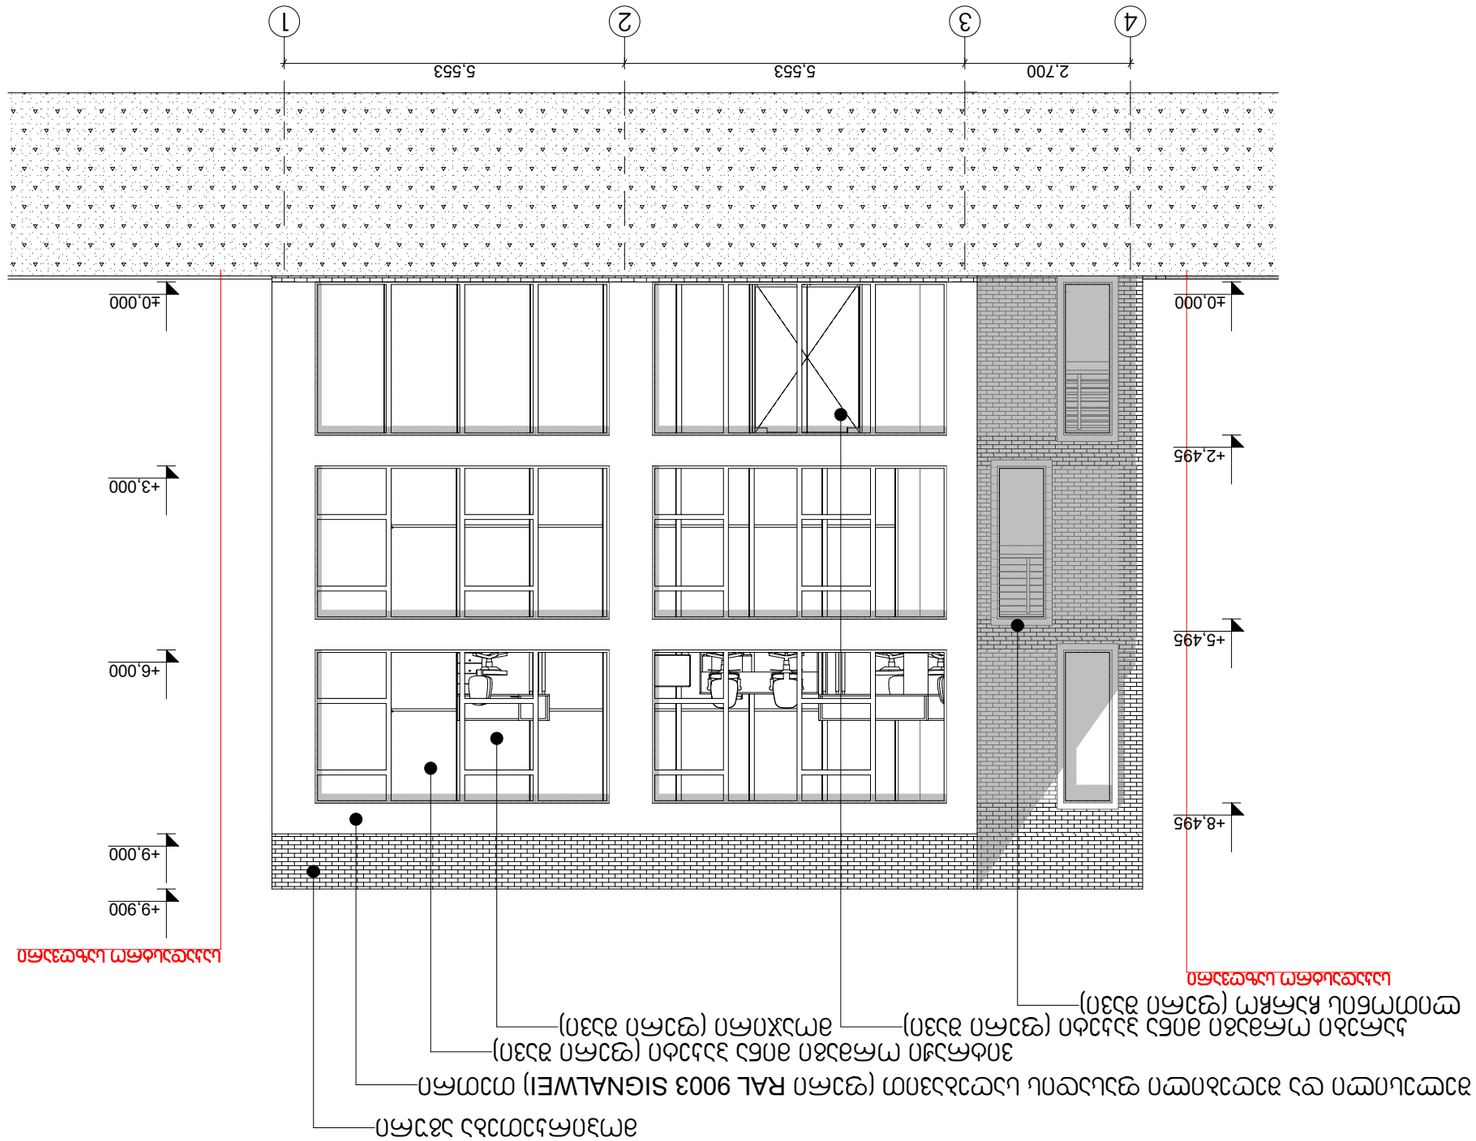

3A 1:100

გ.ბერაია

ხელმოწერა

სტადია ფორმატი სულ.ფურც

პროექტი

მასშტაბი თარიღი

დამკვეთი

თანამდებობა გვარი, სახელი

ფურც #

არქიტექტორი

ტერიტორიის საკადასტრო საზღვარი

25.05.2019

სავაჭრო ცენტრი

ლევან ჯანაშია

14

4 3 2 1

2,700 5,553 5,553

±0,000

+3,000

+6,000

+9,000

+9,900

±0,000

+2,495

+5,495

+8,495

მოპირკეთება აგური

ვიტრაჟი ორმაგი მინა პაკეტი (ფერი შავი)
კარები ორმაგი მინა პაკეტი (ფერი შავი) მოაჯირი (ფერი შავი) ლითონის ჩარჩო (ფერი შავი)

შელესილი და შეღებილი ფასადის საღებავით (ფერი RAL 9003 SIGNALWEI) თეთრი

საკადასტრო საზღვარი

საკადასტრო საზღვარი

ფასადი 4-1 ღერძებში

ფასადი ა-დ ღერძებში

ტერიტორიის საპროექტო საზღვარი

შელესილი და შეღებილი ფასადის საღებავით (ფერი RAL 9005 TIEFSCHWARZ) შავი

შელესილი და შეღებილი ფასადის საღებავით (ფერი RAL 9003 SIGNALWEI) თეთრი

მოპირკეთება აგური

ხის გამყოფი ტიხარი (ფერი შავი)

მოაჯირი (ფერი შავი)

განაშენიანების რეგულირების ხაზი (უკანა ეზოსთვის)

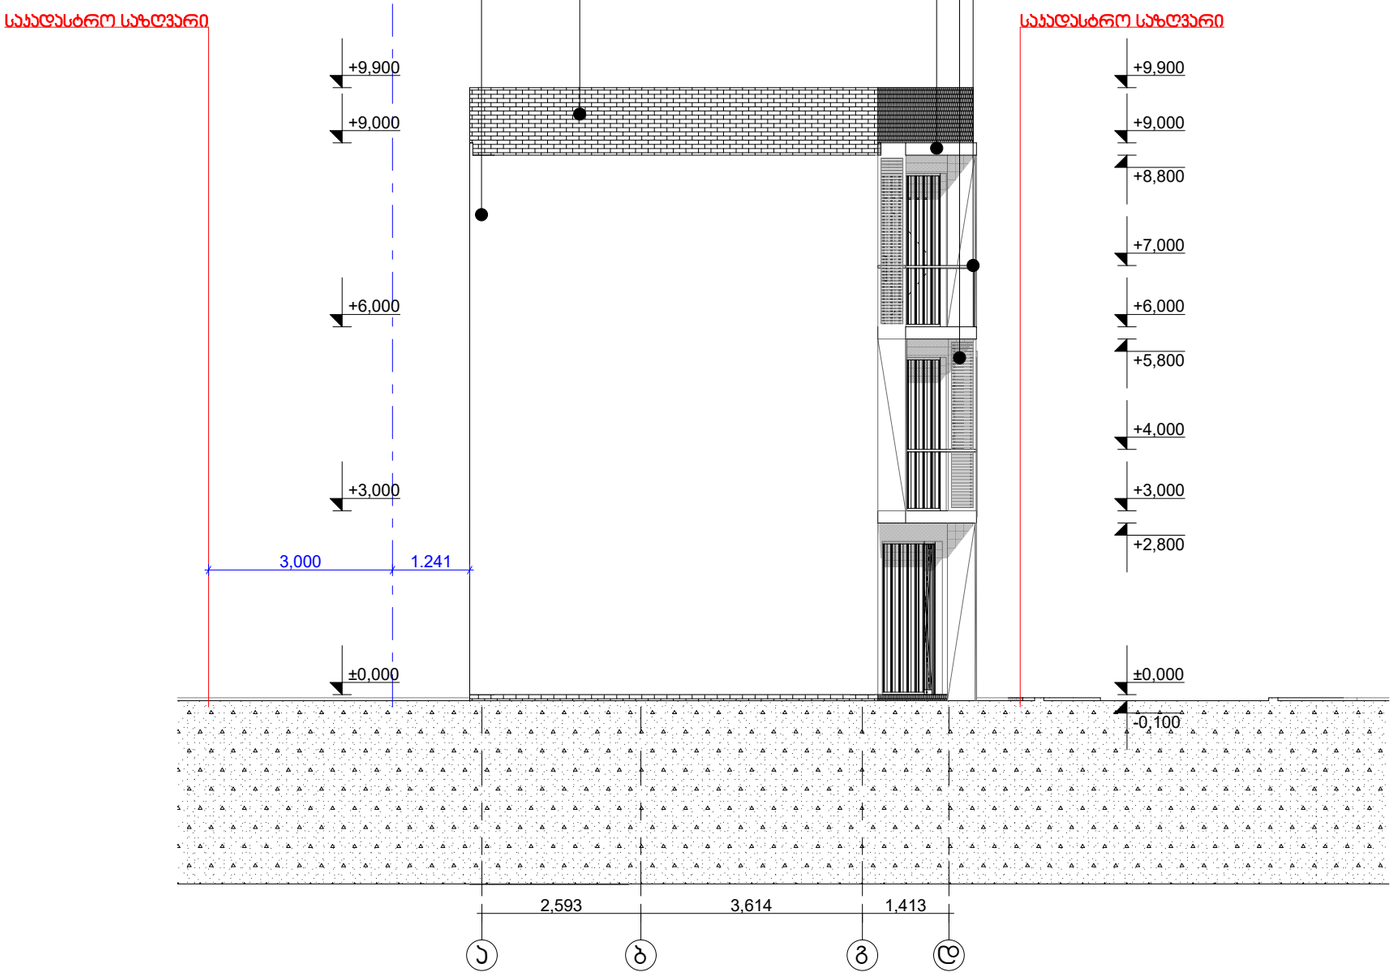

დამკვეთი	ლევან ჯანაშია
თანამდებობა	გვარი, სახელი	ხელმოწერა
არქიტექტორი	გ.ბერაია	

				ფურც №
სტადია	ფორმატი	სულ.ფურც	მასშტაბი	თარიღი
პროექტი	A3	14	1:100	25.05.2019

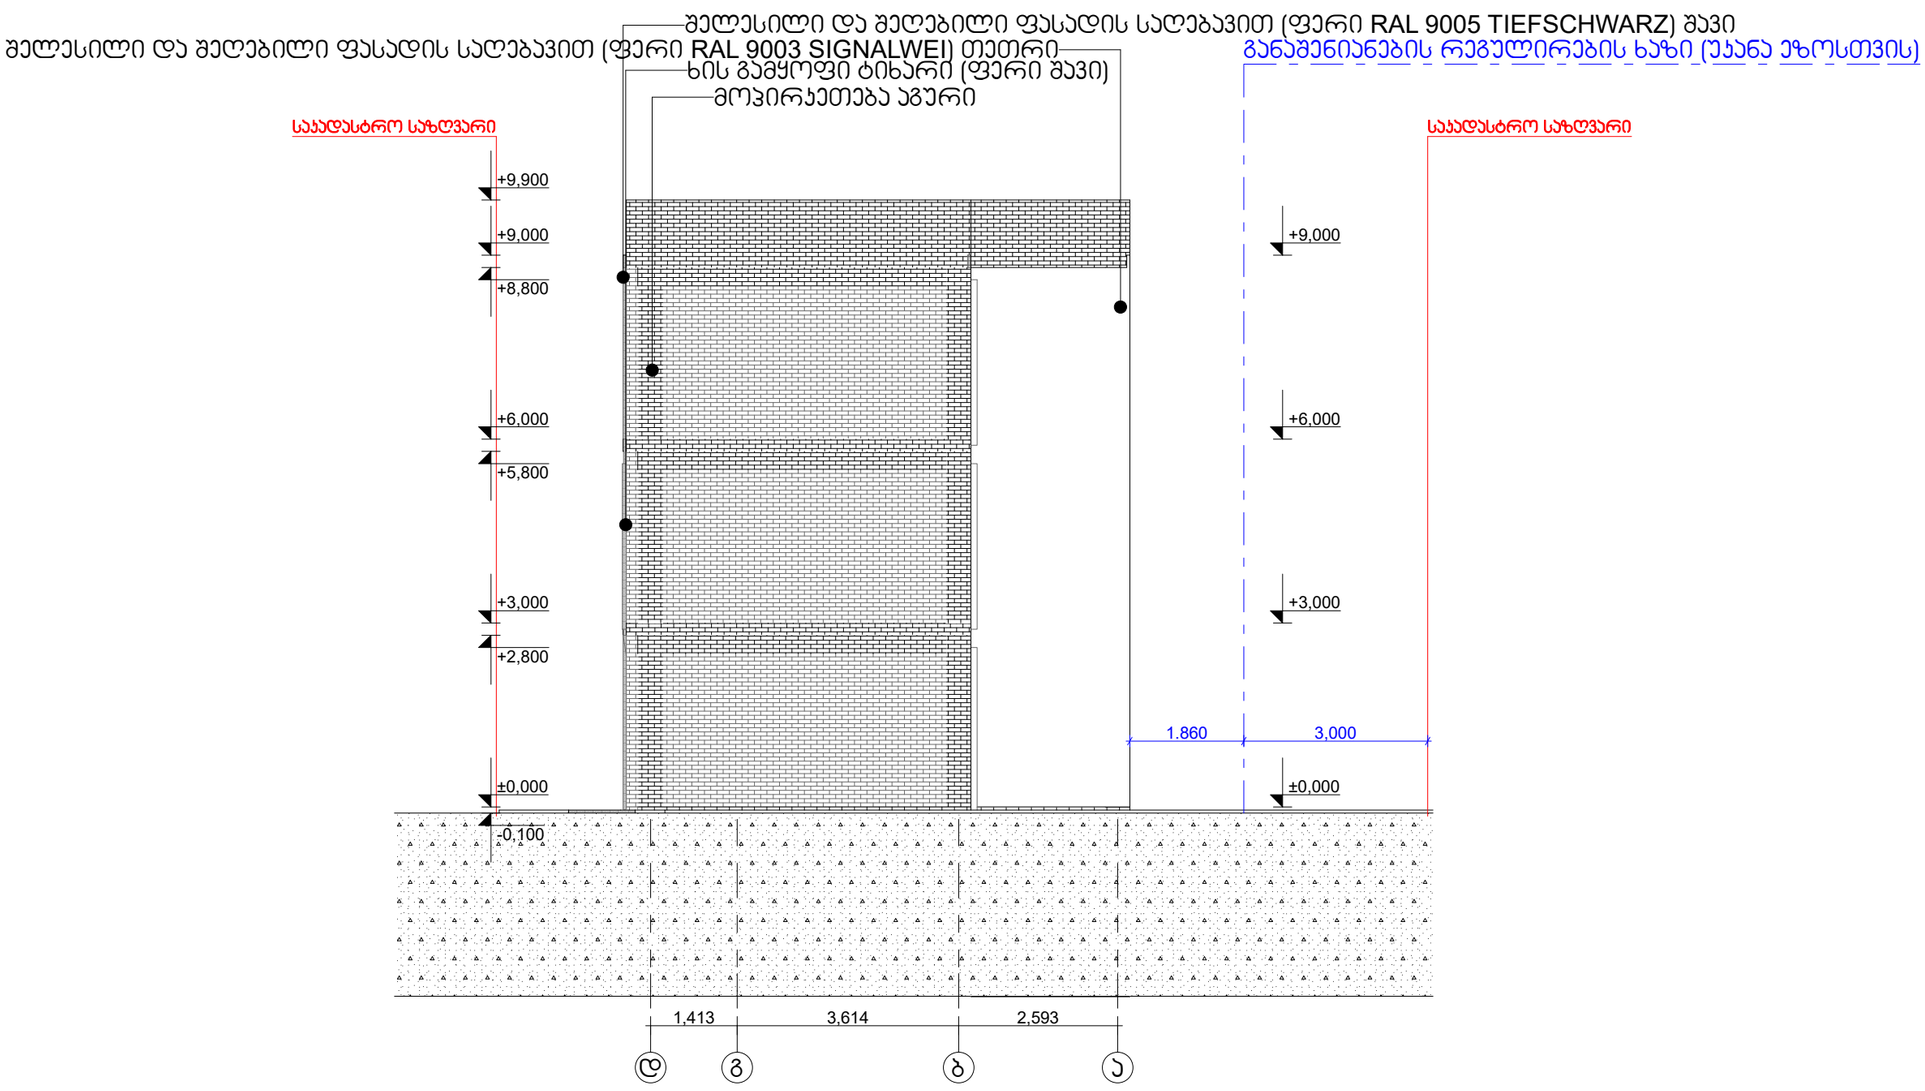

საპატრო ცენტრი

ფასადი დ-ა ღერძებში

ტერიტორიის საკადასტრო საზღვარი

დამკვეთი	ლევან ჯანაშია		
თანამდებობა	გვარი, სახელი	ხელმოწერა	
არქიტექტორი	გ.ბერაია		

				ფურც №
სტადია	ფორმატი	სულ.ფურც	მასშტაბი	თარიღი
პროექტი	A3	14	1:100	25.05.2019

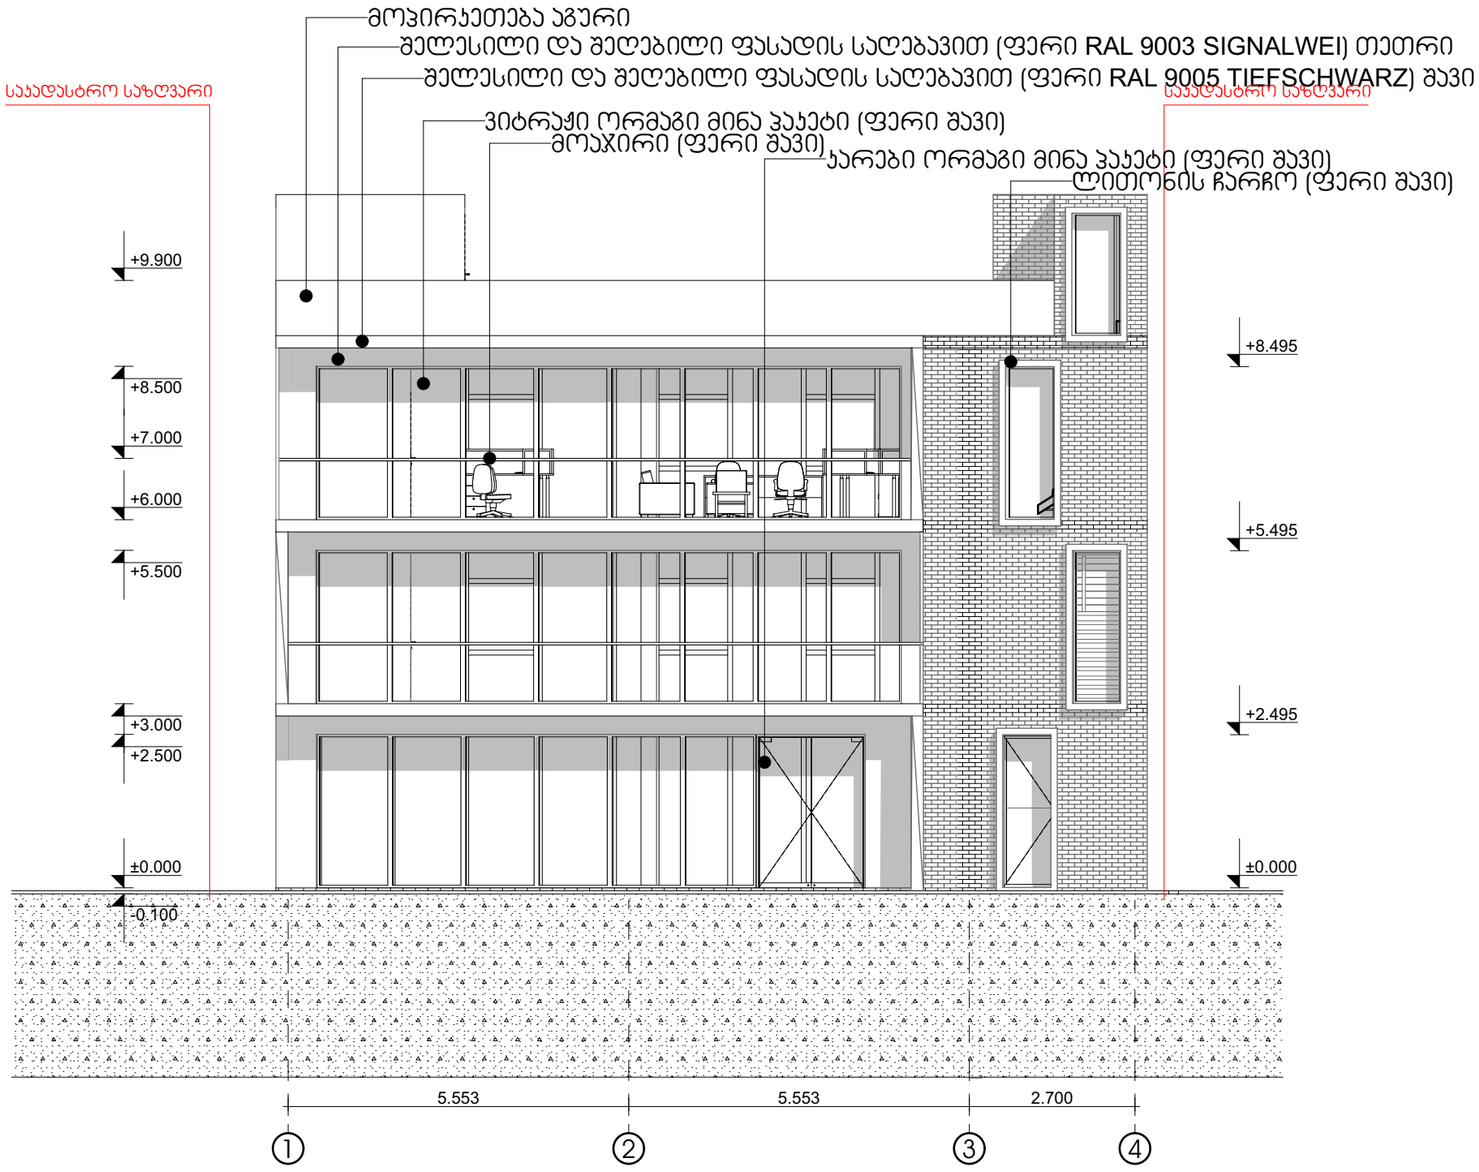

საპაჭრო ცენტრი

ფასადი 1-4 ღერძებში

ტერიტორიის საპროექტო საზღვარი

დამკვეთი		ლევან ჯანაშია	
თანამდებობა	გვარი, სახელი		ხელმოწერა
არქიტექტორი	გ.ბერაია		

				ფურც №: 6
სტადია	ფორმატი	სულ.ფურც	მასშტაბი	თარიღი
პროექტი	A3	14	1:500	17.10.2024

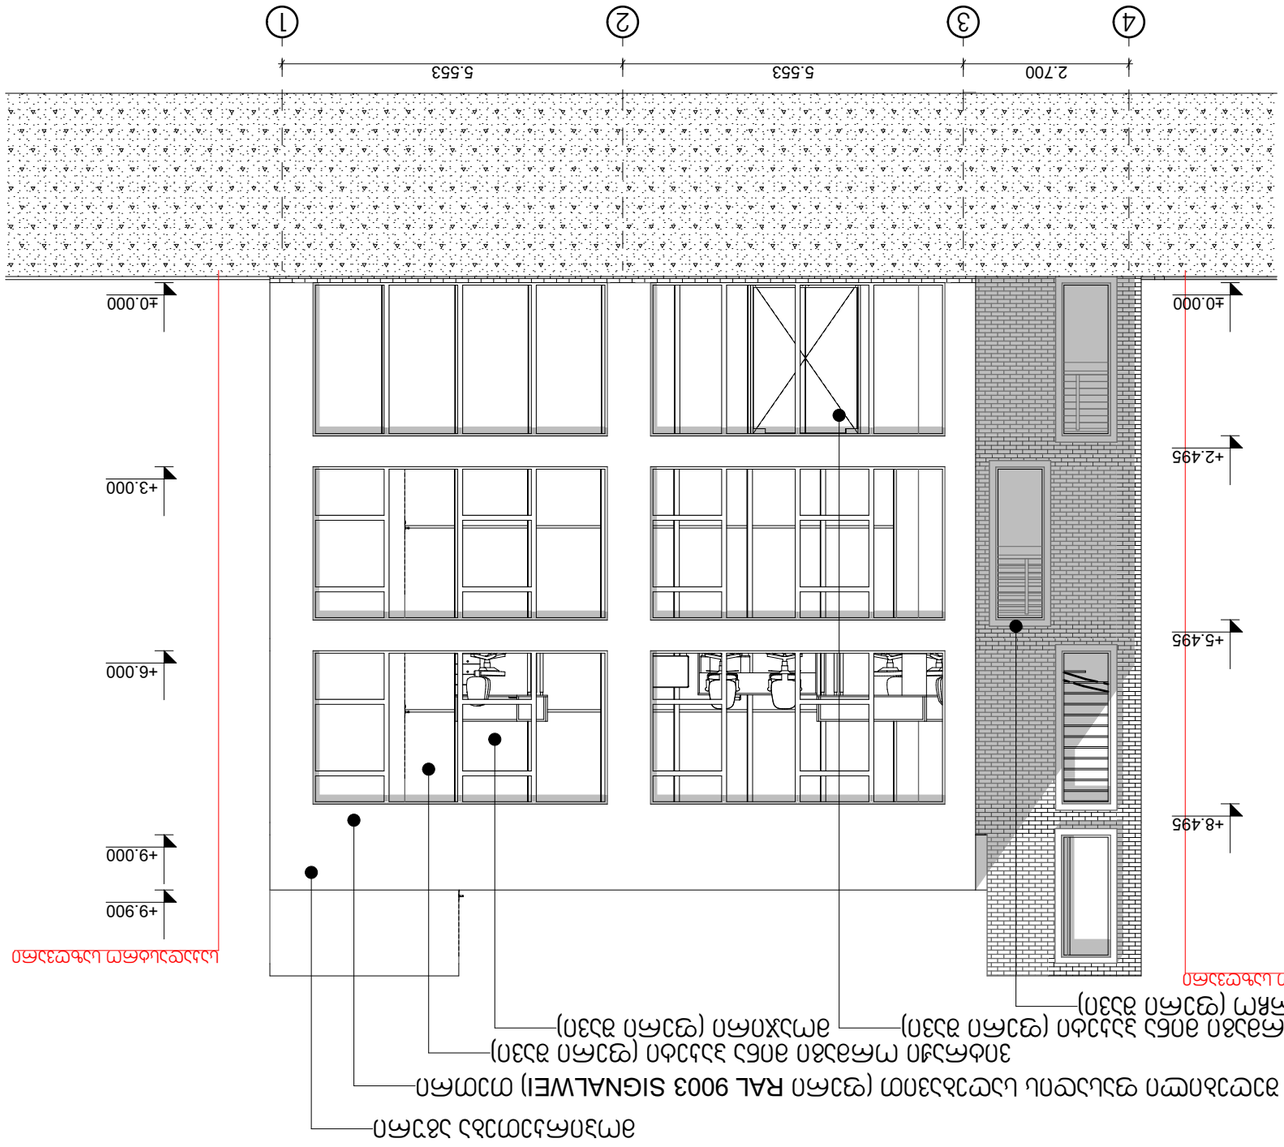

GSPublisherVersion 0.8.100.100

A3 1:500

გ.ბერაია

ხელმოწერა

სტადია ფორმატი სულ.ფურც
პროექტი

მასშტაბი თარიღი

დამკვეთი

თანამდებობა გვარი, სახელი

ფურც #

არქიტექტორი

ტერიტორიის საკადასტრო საზღვარი

17.10.2024

სავაჭრო ცენტრი

ლევან ჯანაშია

14

4 3 2 1

2.700 5.553 5.553

+9.900

+2.495

+5.495

+8.495

±0.000

+9.000

+6.000

+3.000

±0.000

მოპირკეთება აგური

ვიტრაჟი ორმაგი მინა პაკეტი (ფერი შავი)
კარები ორმაგი მინა პაკეტი (ფერი შავი) მოაჯირი (ფერი შავი) ლითონის ჩარჩო (ფერი შავი)

შელესილი და შეღებილი ფასადის საღებავით (ფერი RAL 9003 SIGNALWEI) თეთრი

საკადასტრო საზღვარი

საკადასტრო საზღვარი

7

ფასადი 4-1 ღერძებში

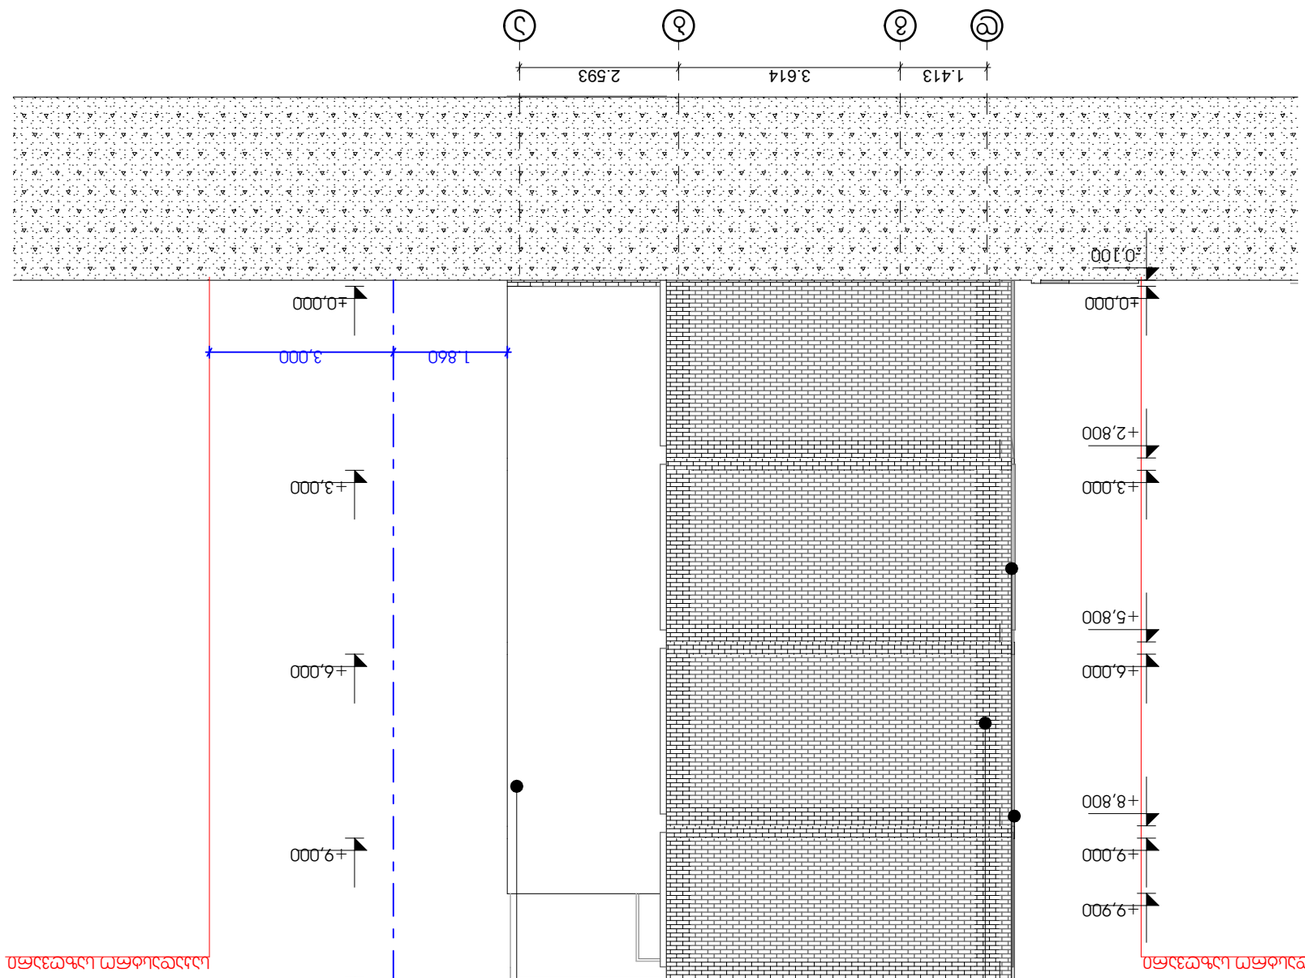

GSPublisherVersion 0.8.100.100

A3 1:500

გ.ბერაია

ხელმოწერა

სტადია ფორმატი სულ.ფურც
პროექტი

მასშტაბი თარიღი

დამკვეთი

თანამდებობა გვარი, სახელი

ფურც #

არქიტექტორი

ტერიტორიის საკადასტრო საზღვარი

17.10.2024

სავაჭრო ცენტრი

ლევან ჯანაშია

14

8

d g b a

-0,100

±0,000

+2,800

+3,000

+5,800

+6,000

+8,800

+9,000

+9,900

±0,000

+3,000

+6,000

+9,000

1.860 3,000

მოპირკეთება აგური

ხის გამყოფი ტიხარი (ფერი შავი)

შელესილი და შეღებილი ფასადის საღებავით (ფერი RAL 9005 TIFSCHWARZ) შავი შელესილი და შეღებილი ფასადის საღებავით (ფერი RAL 9003 SIGNALWI) თეთრი

საკადასტრო საზღვარი

განაშენიანების რეგულირების ხაზი (უკანა ეზოსთვის)

საკადასტრო საზღვარი

+11,300

1.413 3.614 2.593

ფასადი დ-ა ღერძებში

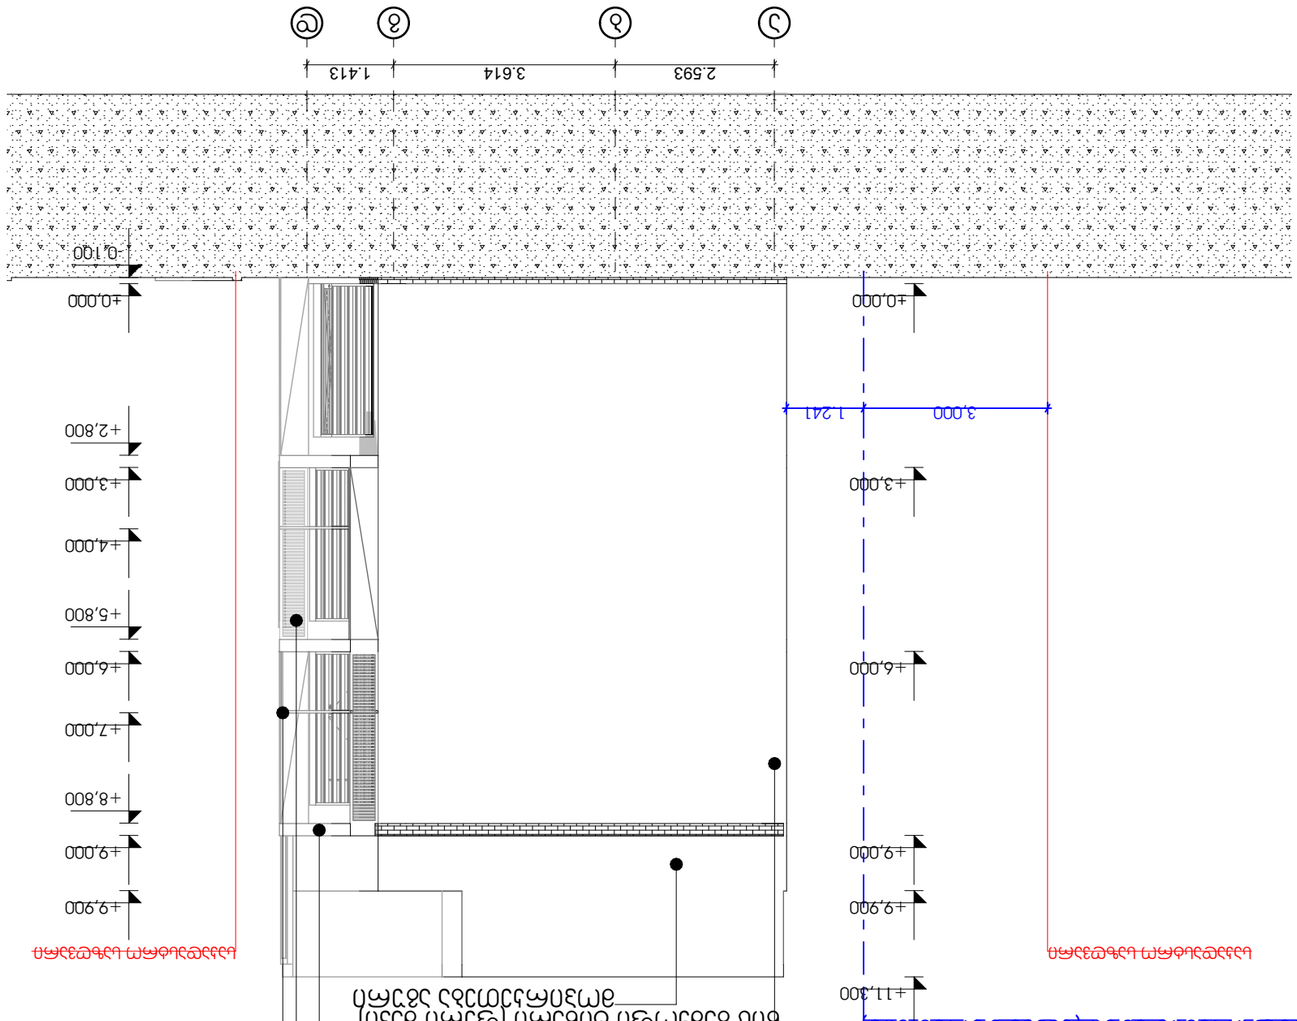

GSPublisherVersion 0.8.100.100

A3 1:500

გ.ბერაია

ხელმოწერა

სტადია ფორმატი სულ.ფურც
პროექტი

მასშტაბი თარიღი

დამკვეთი

თანამდებობა გვარი, სახელი

ფურც #

არქიტექტორი

ტერიტორიის საკადასტრო საზღვარი

17.10.2024

სავაჭრო ცენტრი

ლევან ჯანაშია

14

9

a b g d

-0,100

±0,000

+2,800

+3,000

+4,000

+5,800

+6,000

+7,000

+8,800

+9,000

+9,900

±0,000

+3,000

+6,000

+9,000

+9,900

3,000 1.241

მოპირკეთება აგური

მოაჯირი (ფერი შავი)
ხის გამყოფი ტიხარი (ფერი შავი)

შელესილი და შეღებილი ფასადის საღებავით (ფერი RAL 9005 TIFSCHWARZ) შავი შელესილი და შეღებილი ფასადის საღებავით (ფერი RAL 9003 SIGNALWI) თეთრი

საკადასტრო საზღვარი საკადასტრო საზღვარი

განაშენიანების რეგულირების ხაზი (უკანა ეზოსთვის)
+11,300

2.593 3.614 1.413

ფასადი ა-დ ღერძებში