ჭრილი 1-1 მ. 1:50

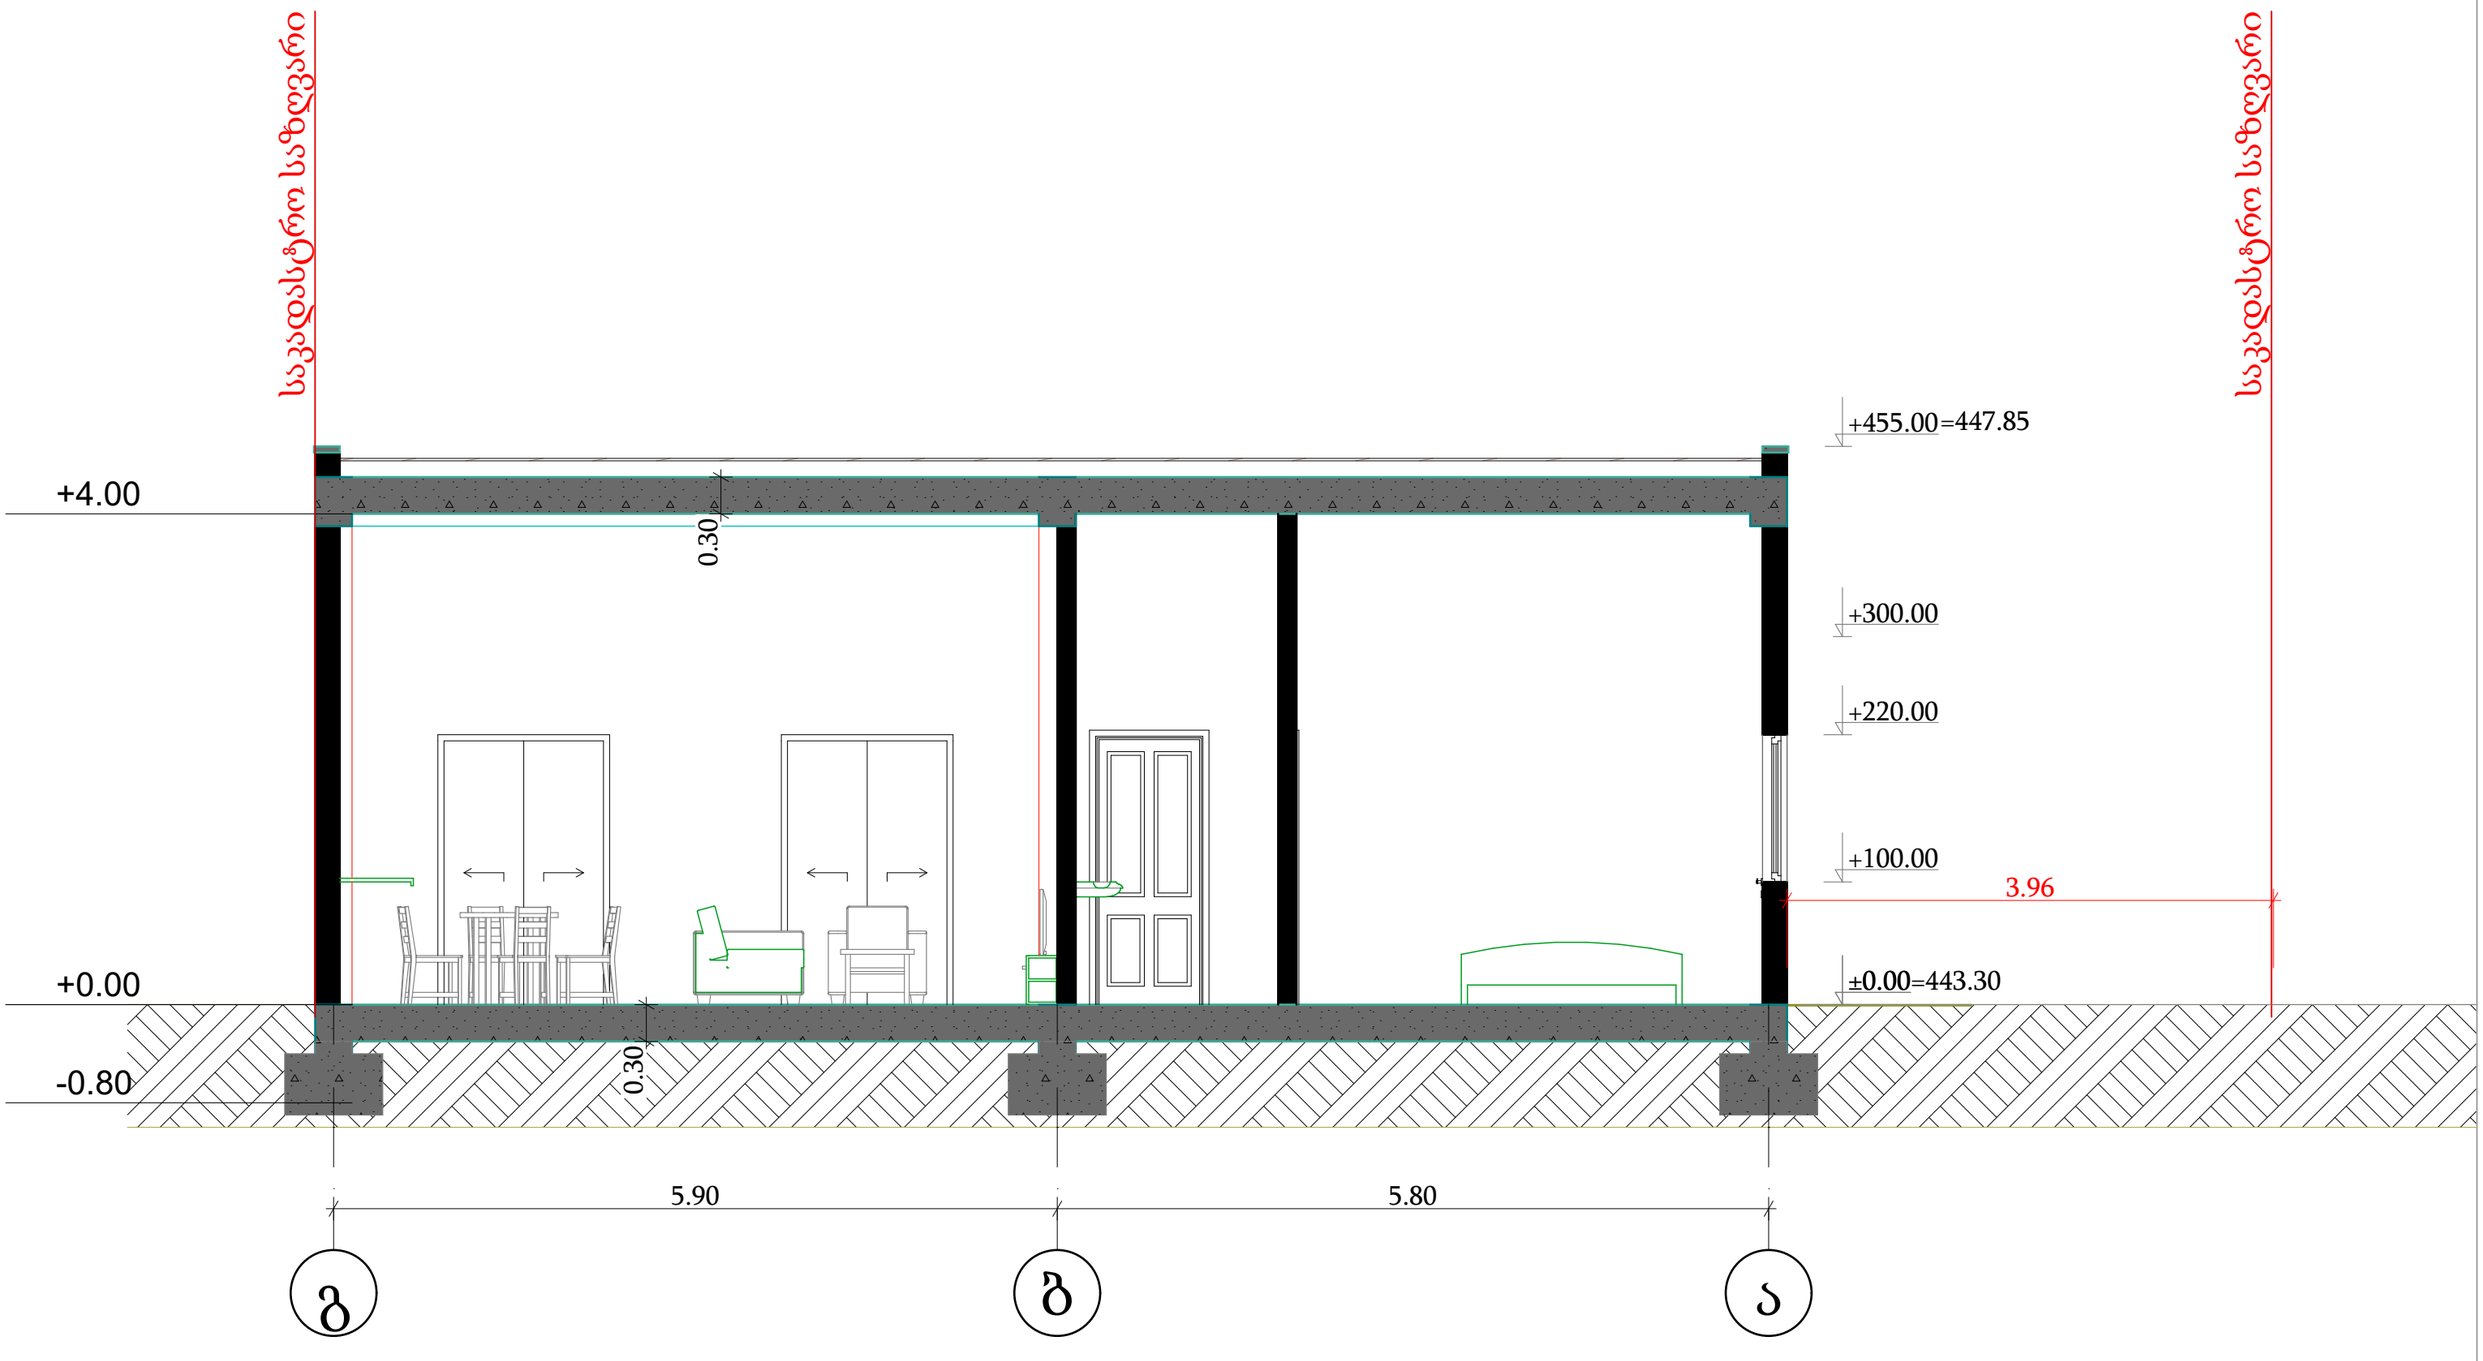

პროექტის დასახელება:			
დამკვეთი:	შ.პ.ს. "არქ ლინკ" 438120506	ნიშნული:	
არქიტექტორი:	რუსუდან ტყემალაძე	ფორმატი:	A3
მისამართი:	ს.კ. 01.17.13.001.339	თარიღი:	2024. 09. 27

ჭრილი 2-2 მ. 1:50

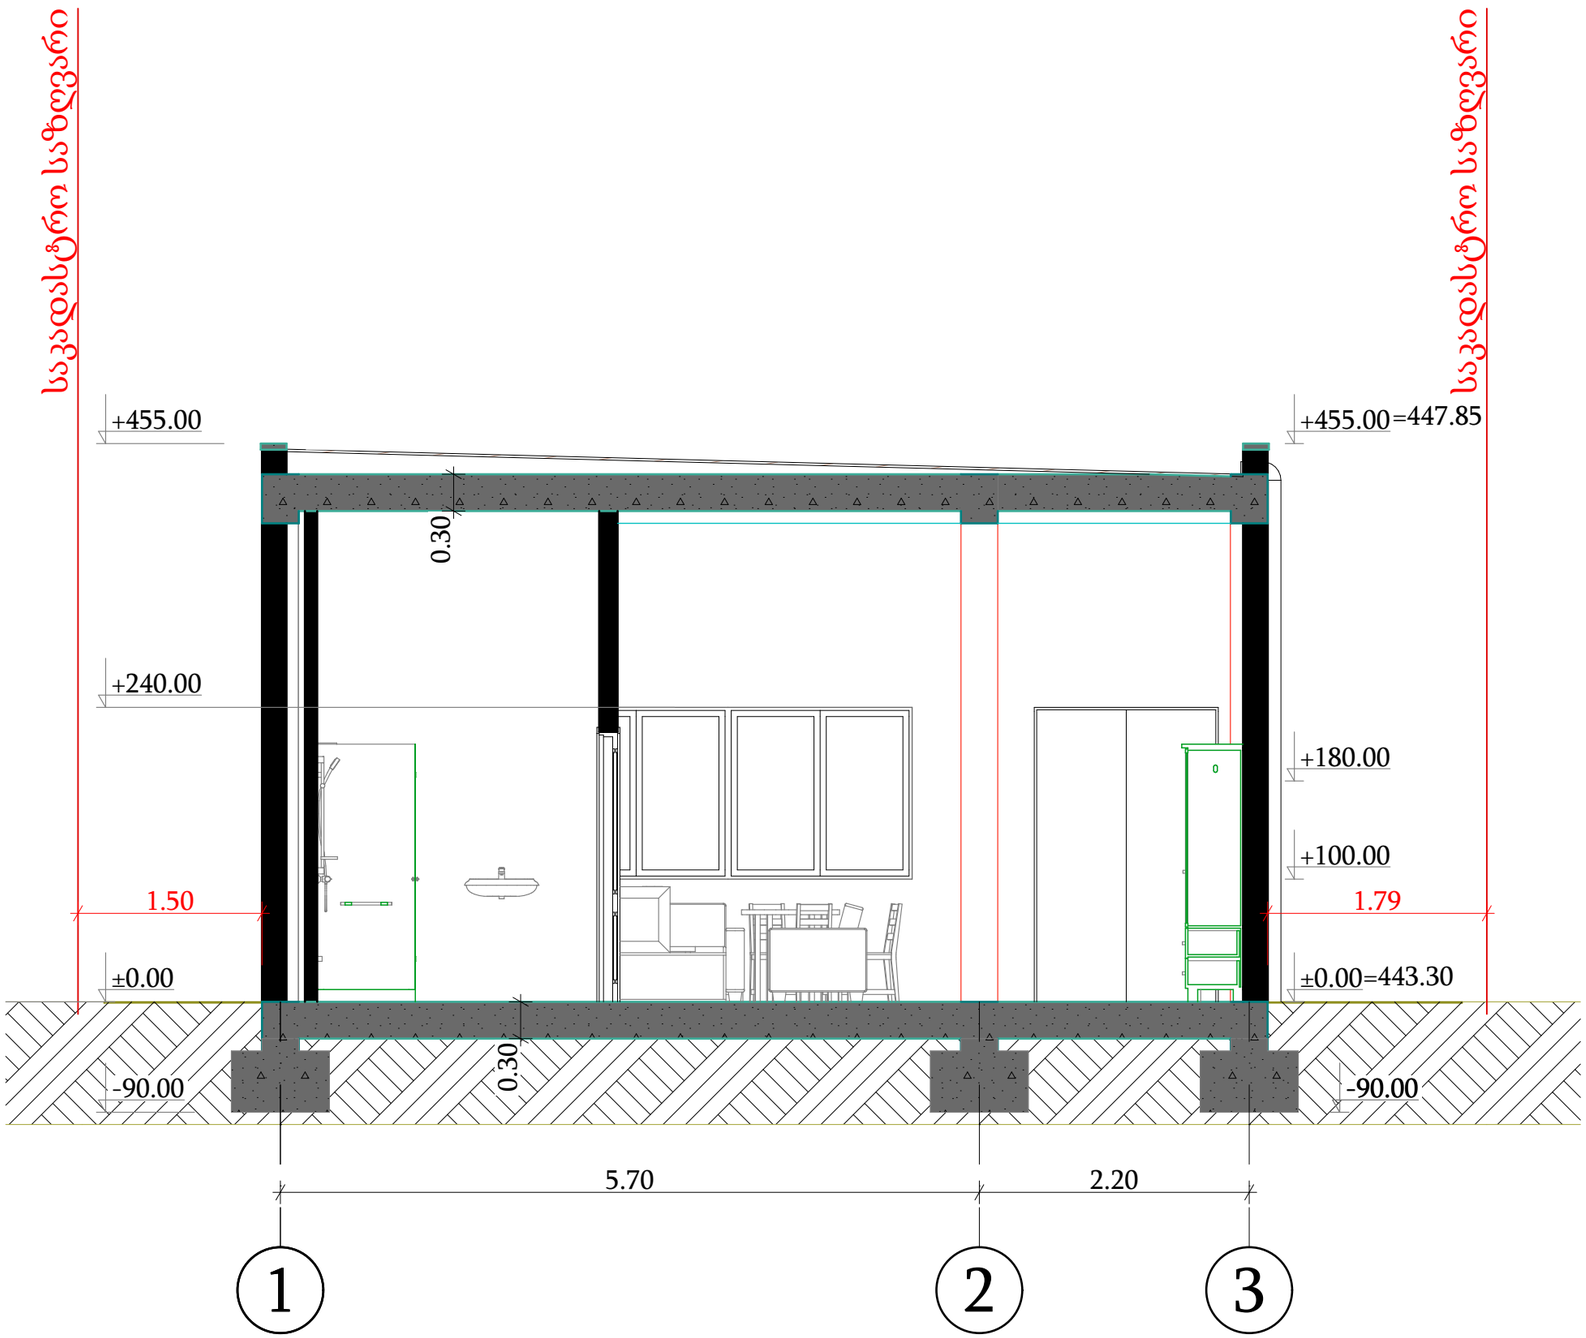

პროექტის დასახელება:			
დამკვეთი:	შ.პ.ს. "არქ ლინკ" 438120506	ნიშნული:	გვერდი:
არქიტექტორი:	რუსუდან ტყემალაძე	ფორმატი: A3	
მისამართი:	ს.კ. 01.17.13.001.339	თარიღი: 2024. 09. 27	