

ფასადი 1-3 ღერძებს შორის მ. 1:50

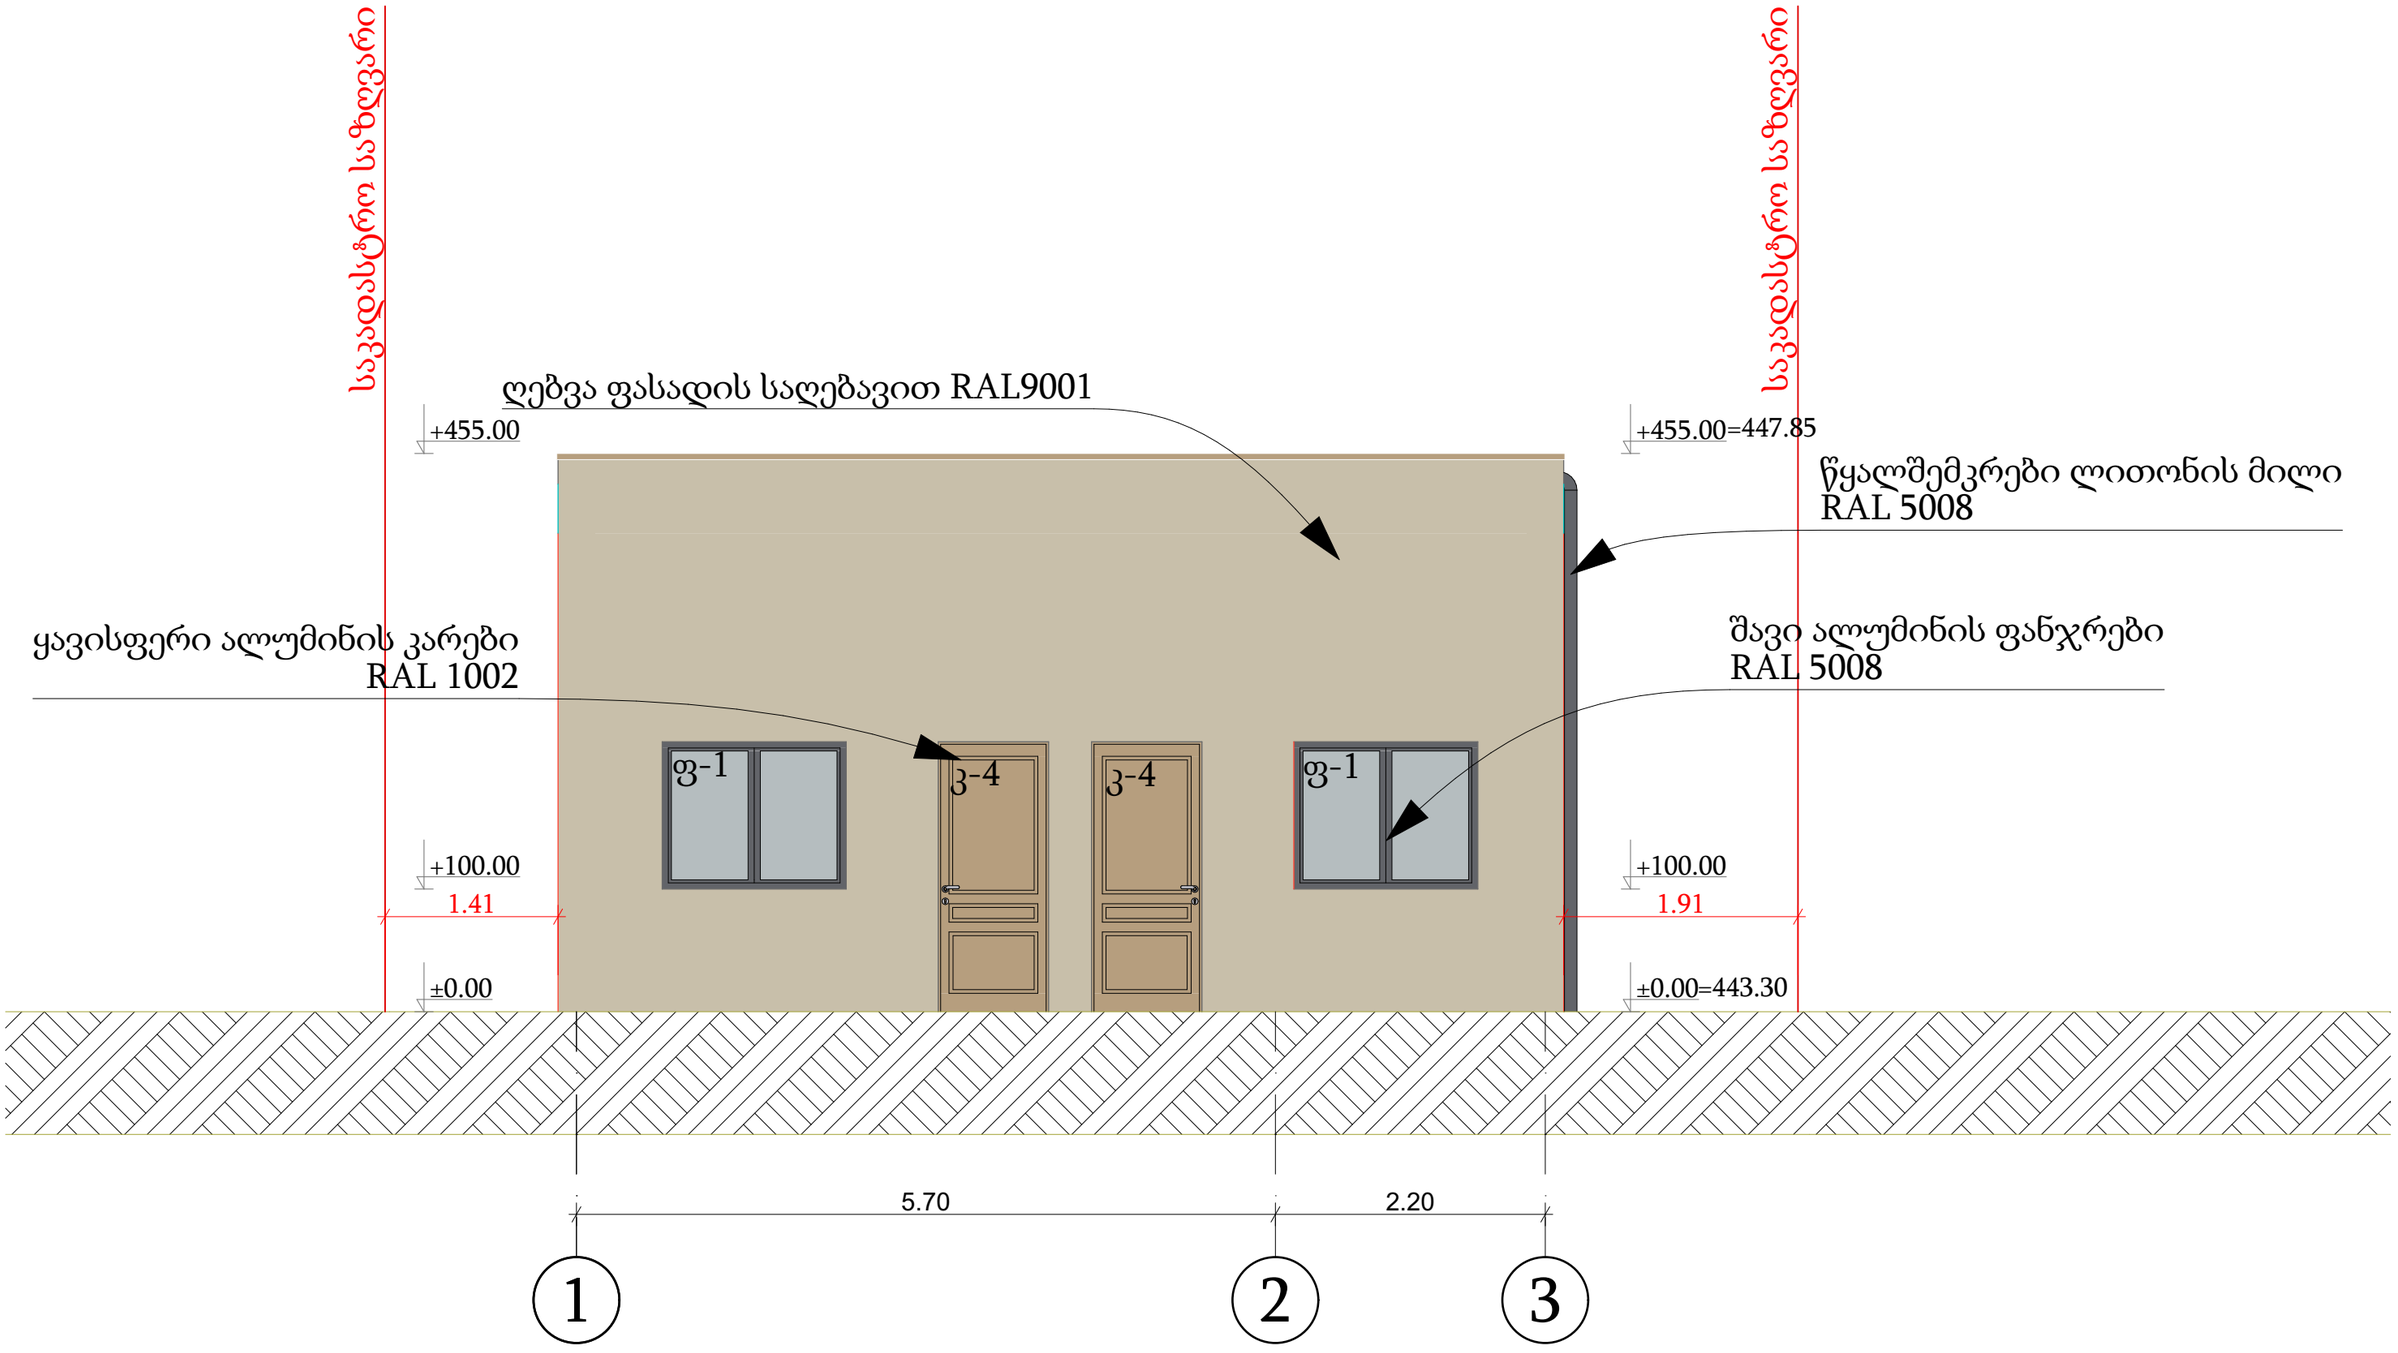


პროექტის დასახელება:			
დამკვეთი:	შ.პ.ს. "არქ ლინკ" 438120506	ნიშნული:	გვერდი:
არქიტექტორი:	რუსუდან ტყემალაძე	ფორმატი: A3	
მისამართი:	ს.კ. 01.17.13.001.339	თარიღი: 2024. 09. 27	

ფასადი 3-1 ღერძებს შორის მ. 1:50

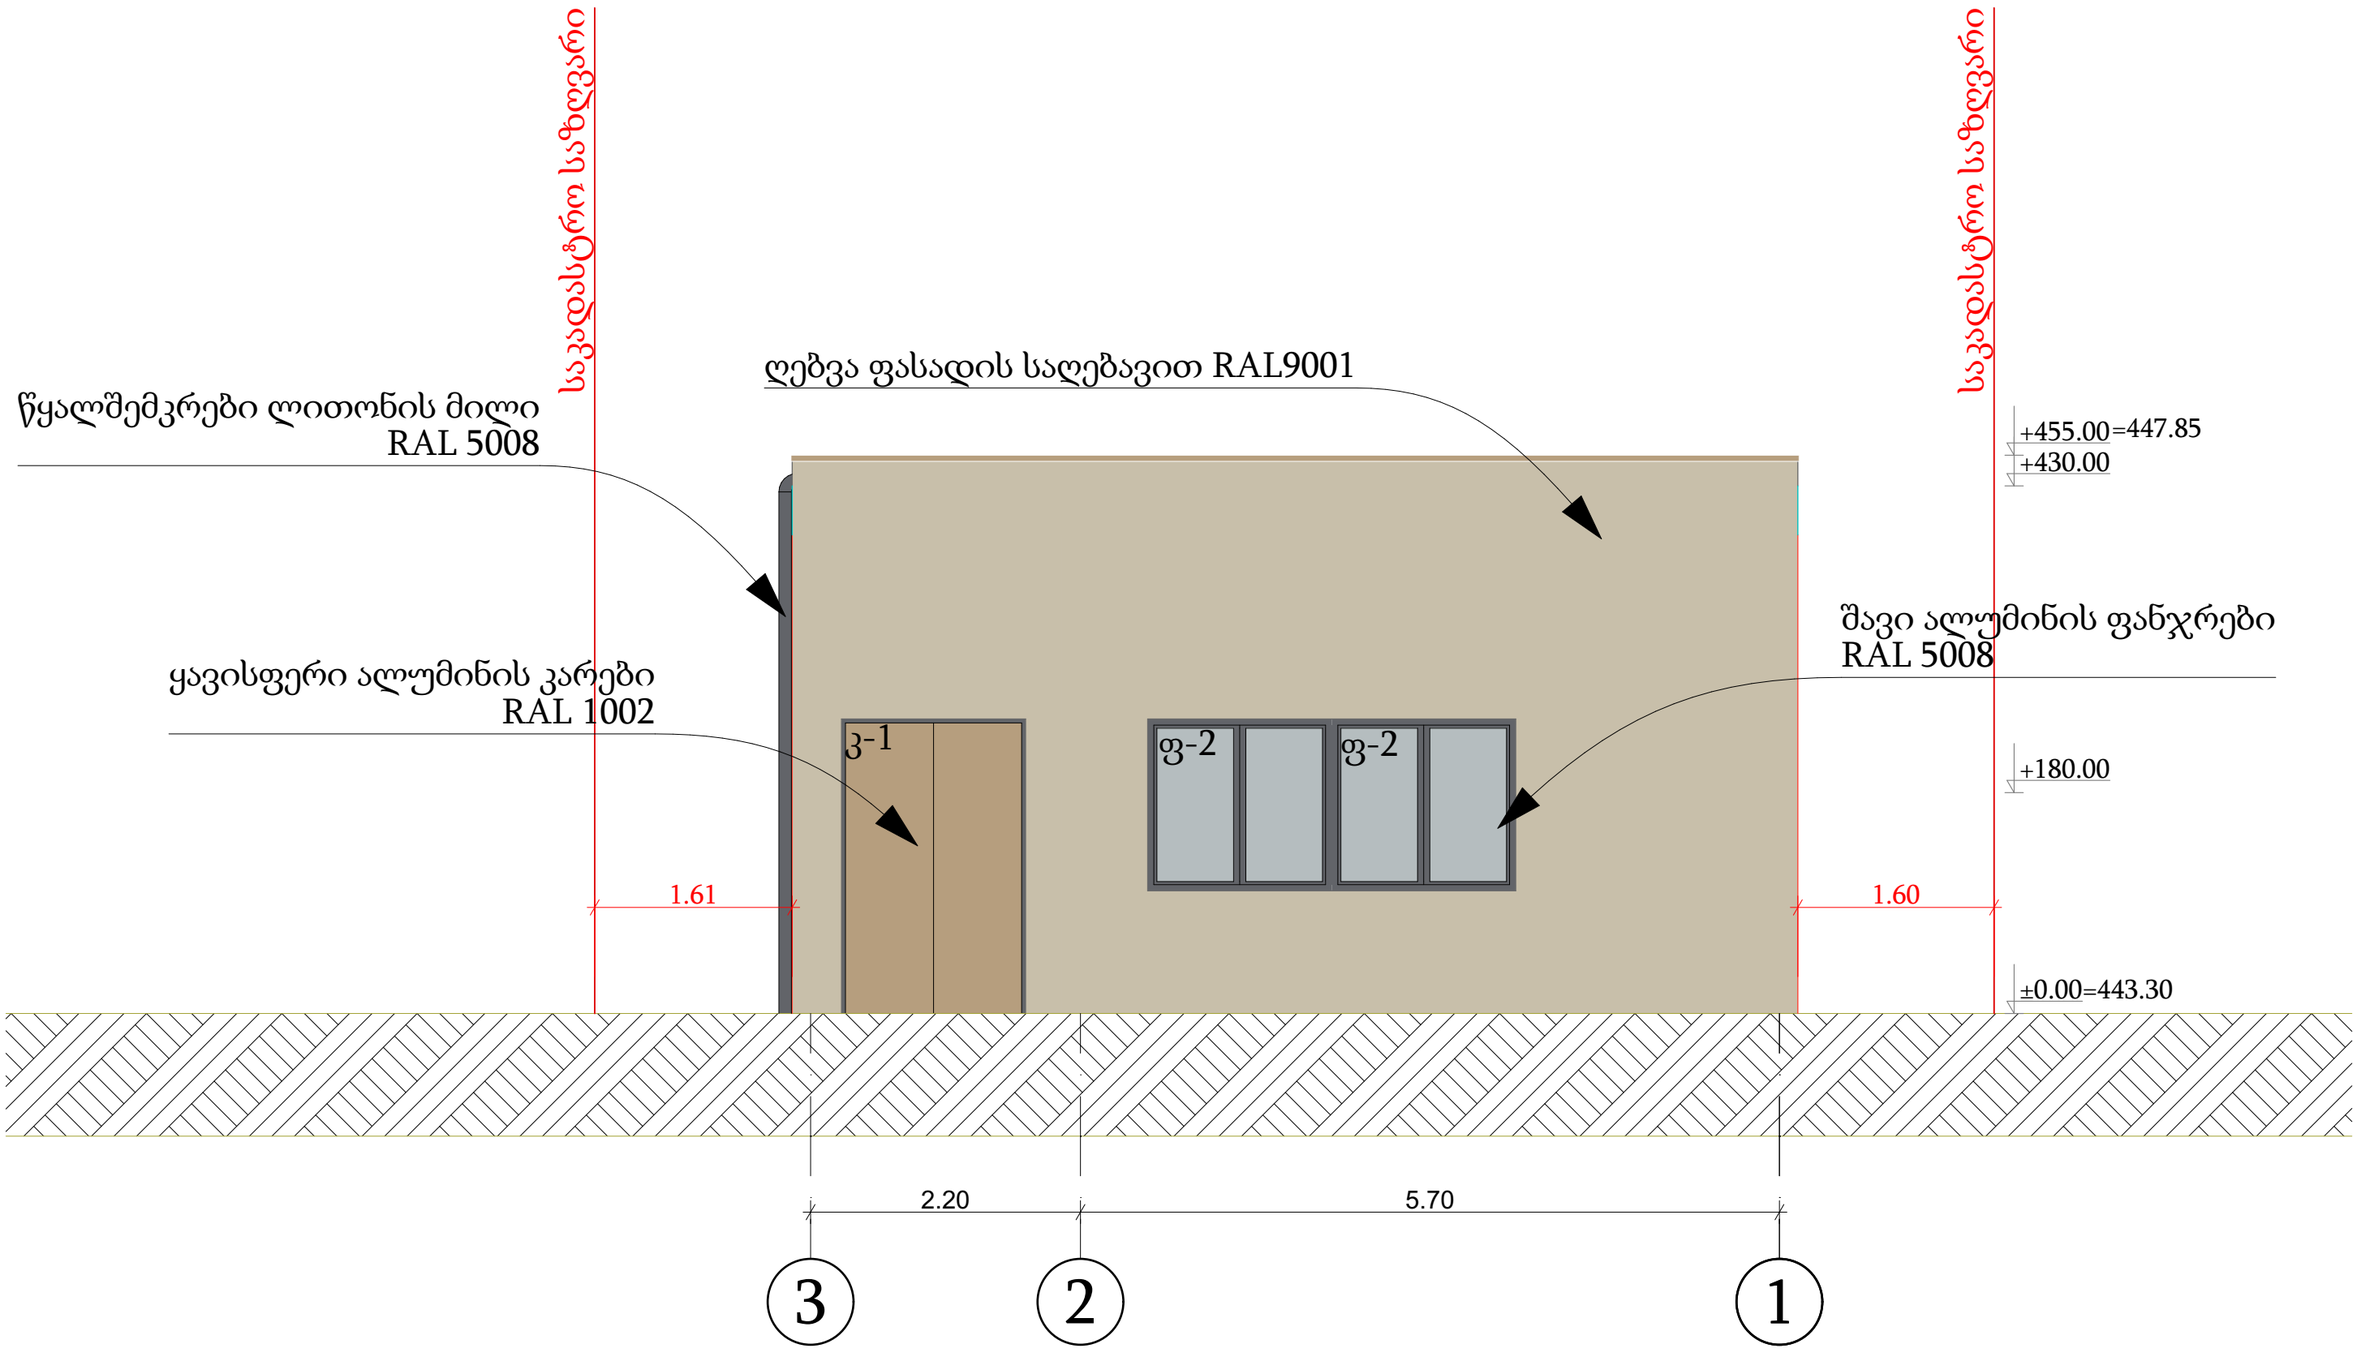


პროექტის დასახელება:			
დამკვეთი:	შ.პ.ს. "არქ ლინკ" 438120506	ნიშნული:	
არქიტექტორი:	რუსუდან ტყემალაძე	ფორმატი:	A3
მისამართი:	ს.კ. 01.17.13.001.339	თარიღი:	2024. 09. 27

ფასადი ა-გ ღერძებს შორის მ. 1:50



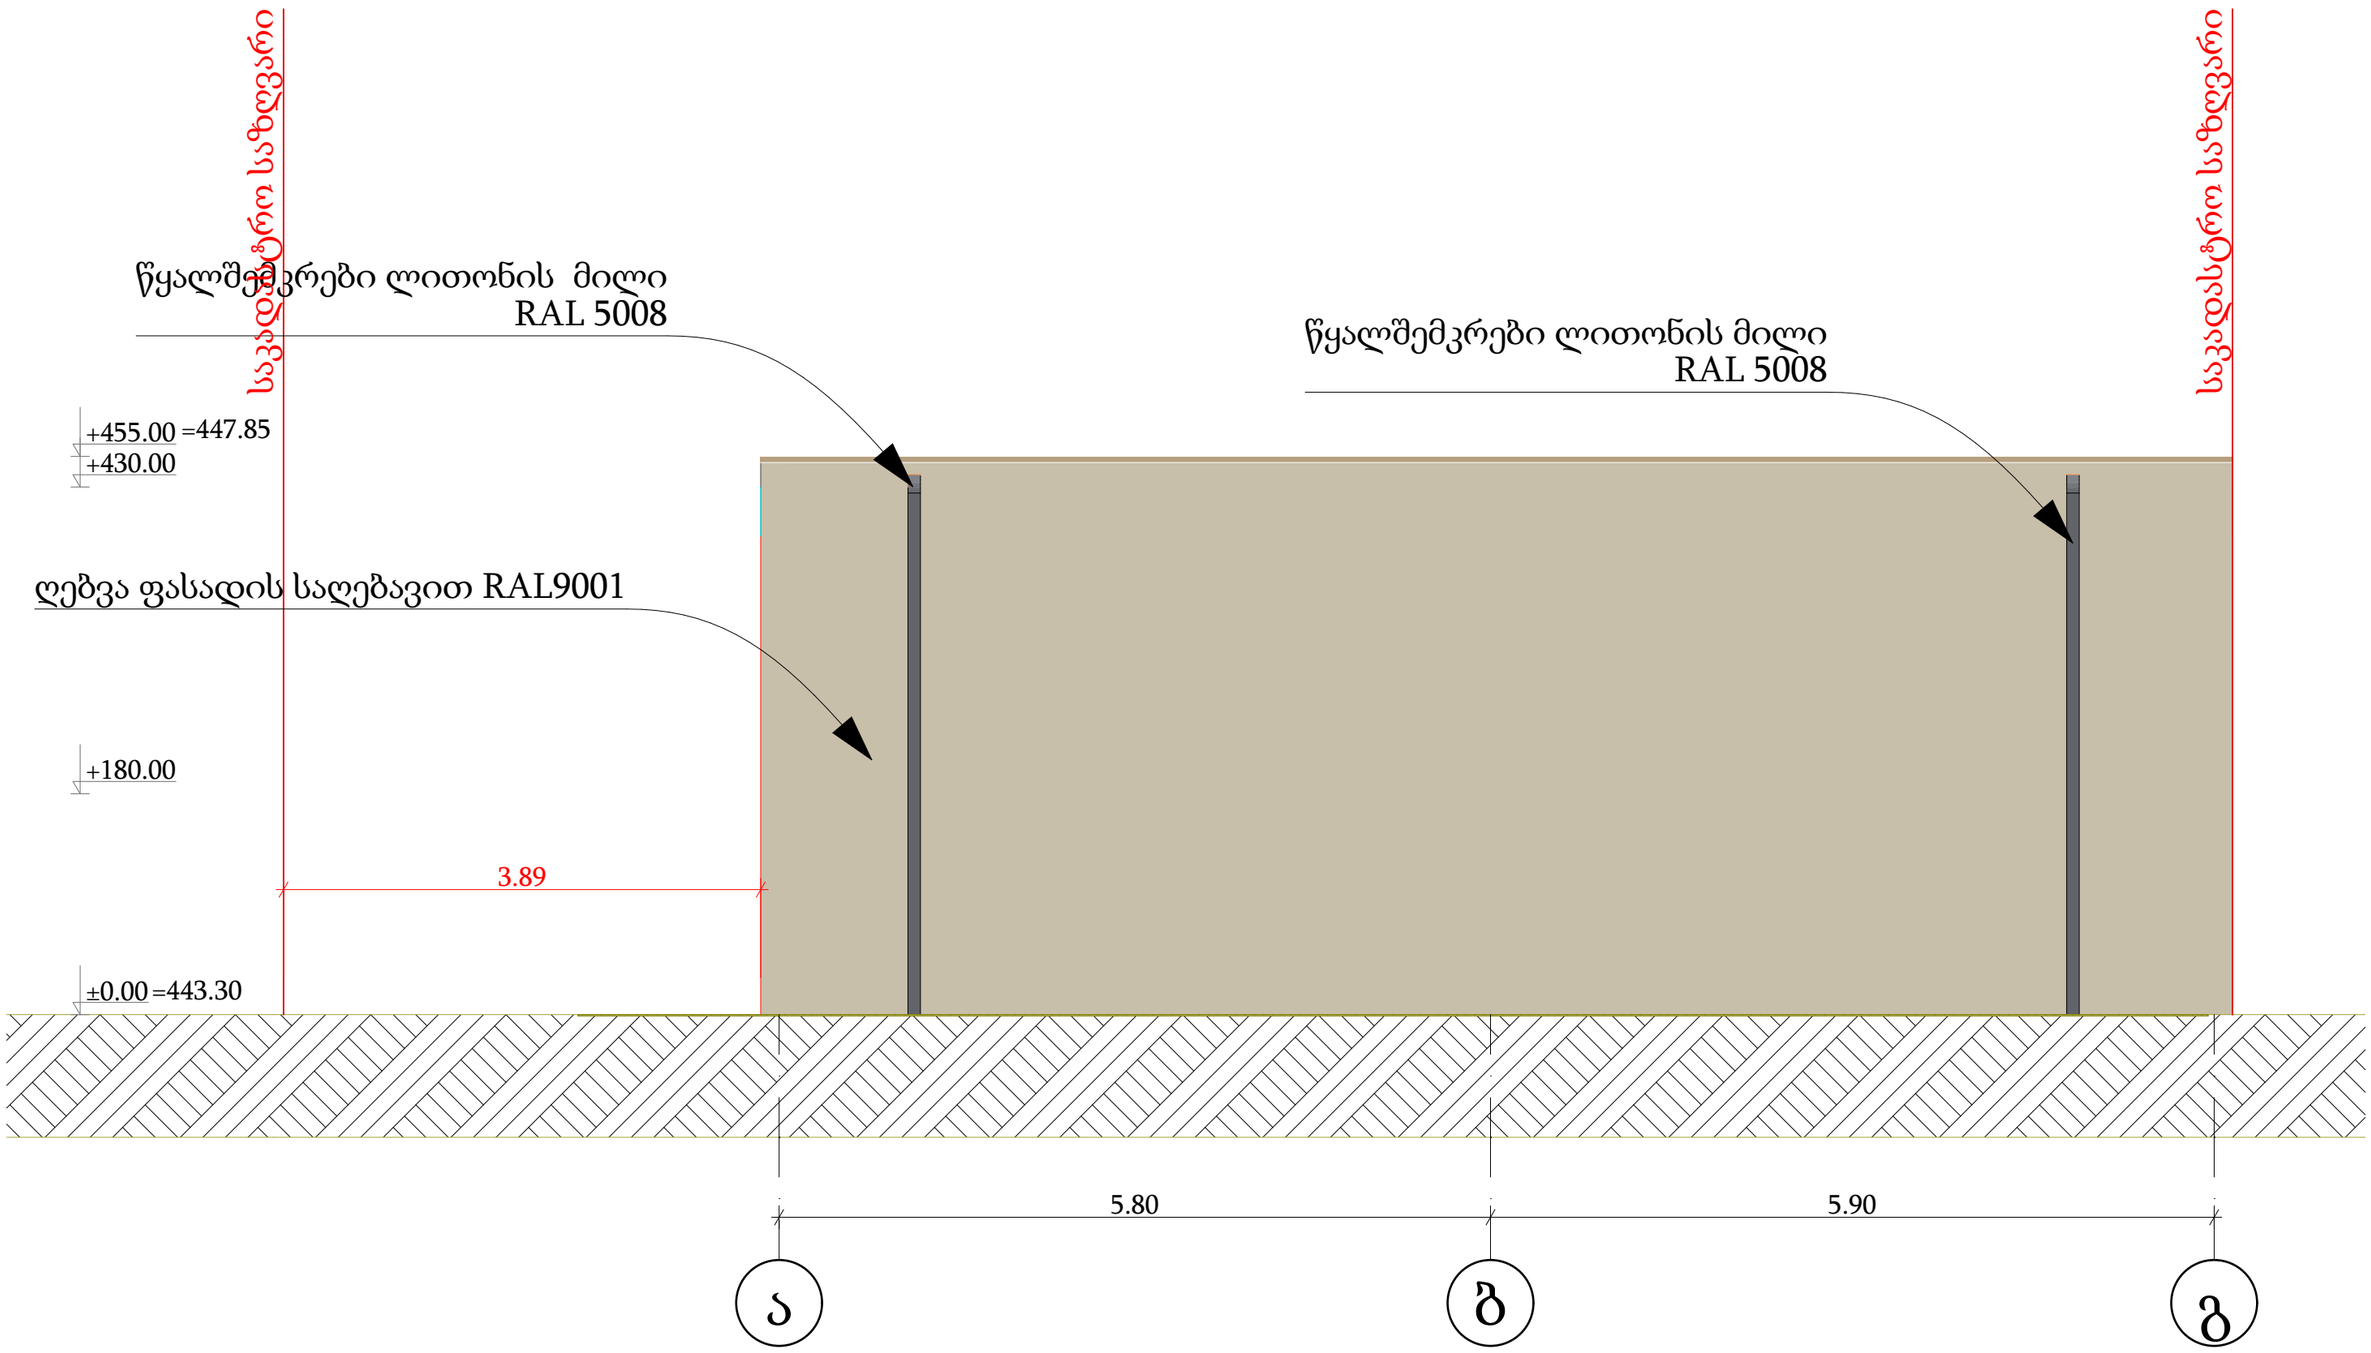



პროექტის დასახელება:			
დამკვეთი:	შ.პ.ს. "არქ ლინკ" 438120506	ნიშნული:	
არქიტექტორი:	რუსუდან ტყემალაძე	ფორმატი:	A3
მისამართი:	ს.კ. 01.17.13.001.339	თარიღი:	2024. 09. 27

ფასადი ა-გ ღერძებს შორის მ. 1:50

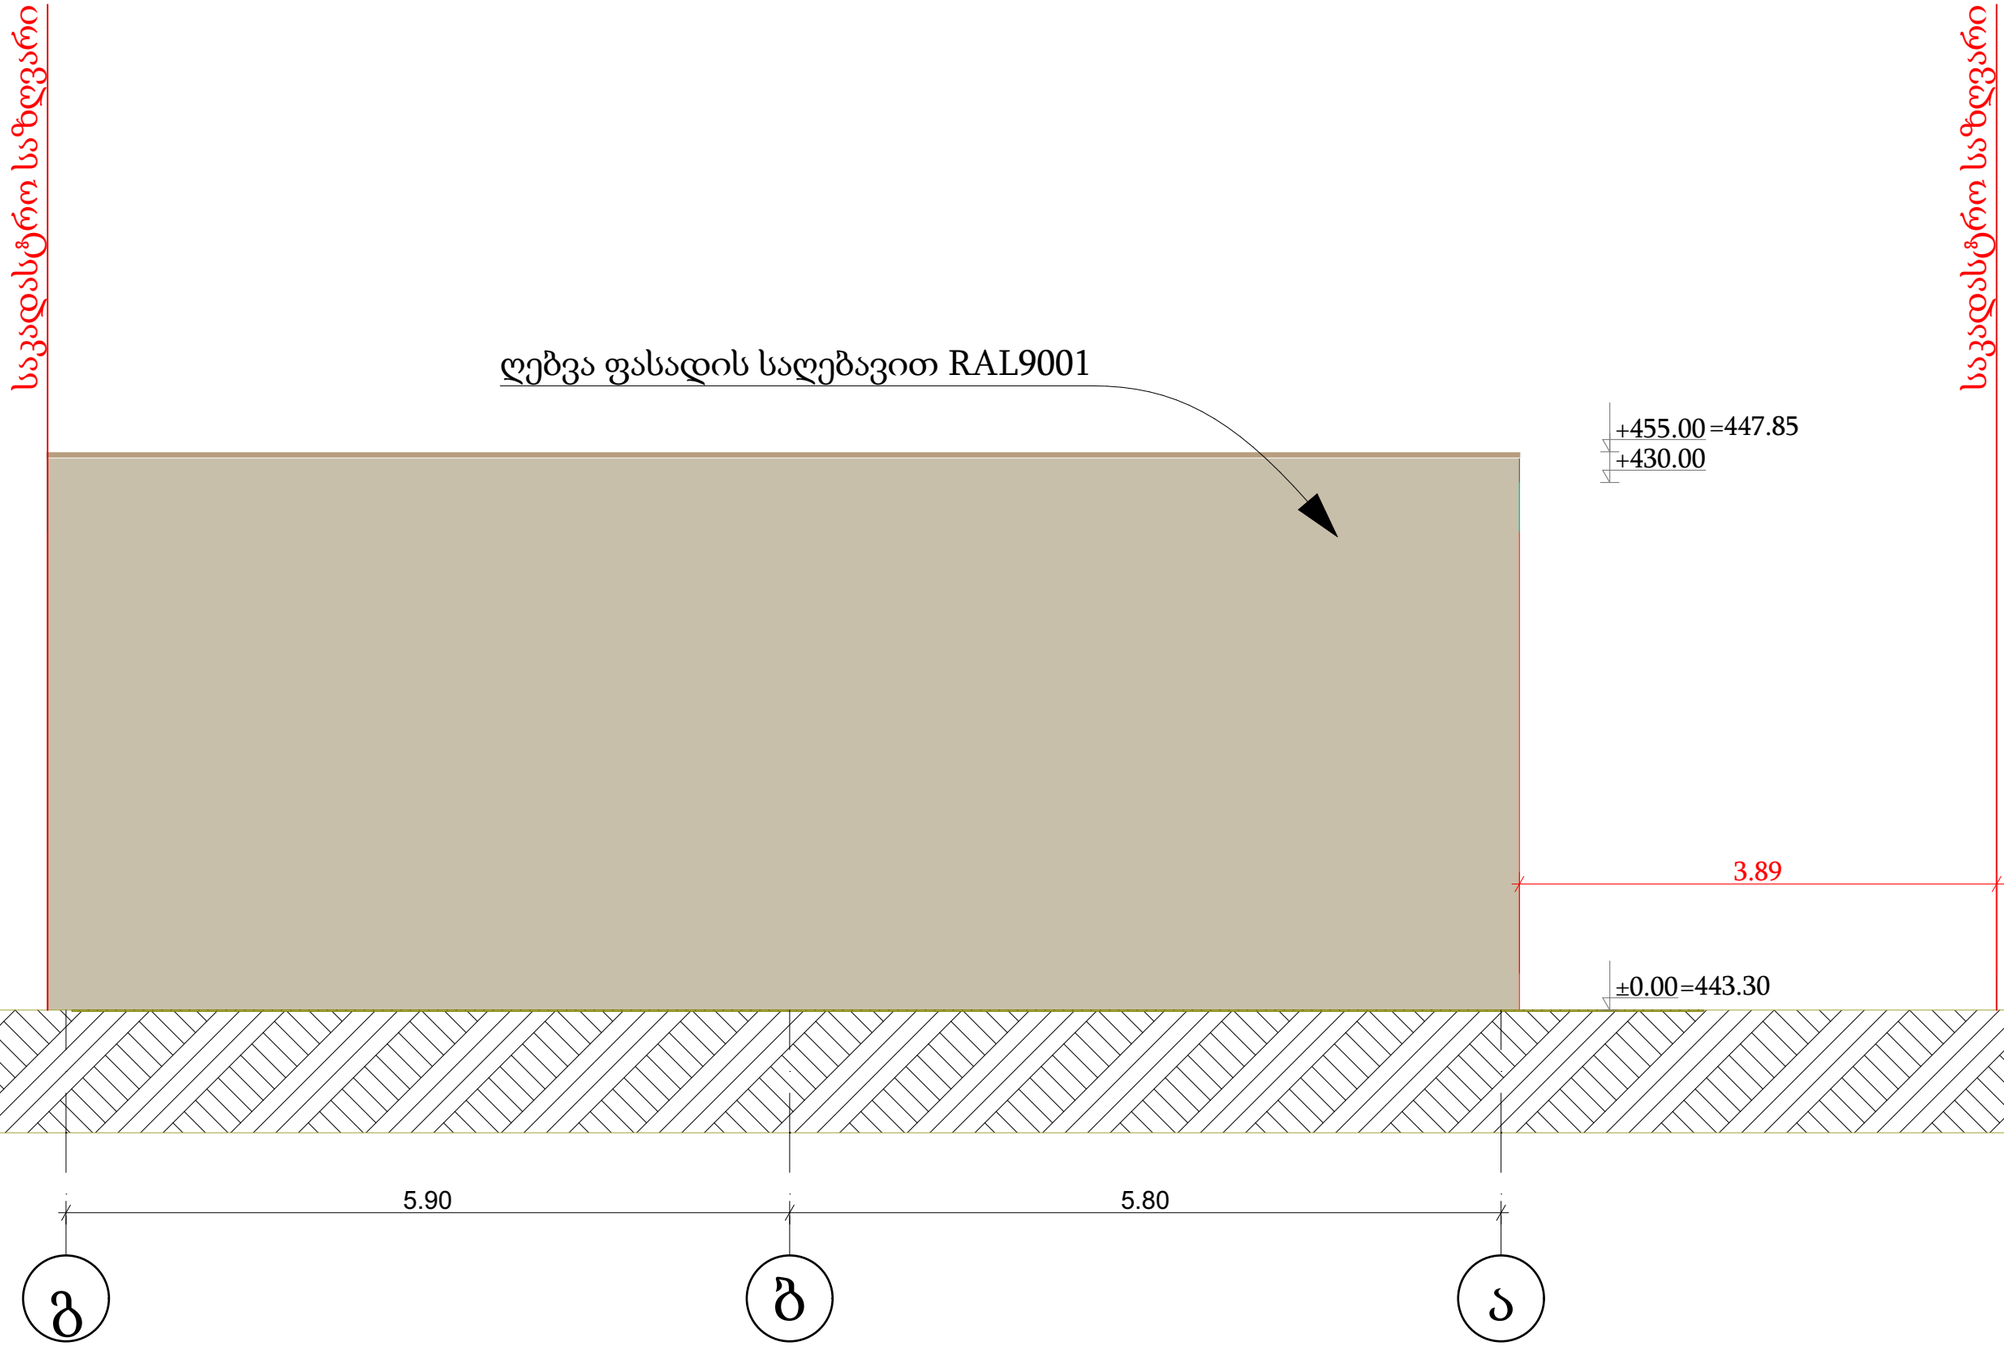

პროექტის დასახელება:			
დამკვეთი:	შ.პ.ს. "არქ ლინკ" 438120506	ნიშნული:	გვერდი:
არქიტექტორი:	რუსუდან ტყემალაძე	ფორმატი: A3	
მისამართი:	ს.კ. 01.17.13.001.339	თარიღი: 2024. 09. 27	

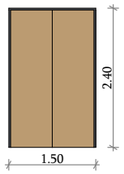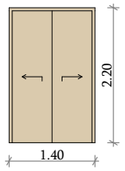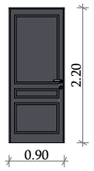კარების სპეციფიკაცია				
დასახელება	კ-1	კ-2	კ-3	კ-4
რაოდენობა	1	2	3	2
ზომა	1.50×2.40	1.40×2.20	0.90×2.20	0.90×2.20
გეგმა				
ვიზუალიზაცია				

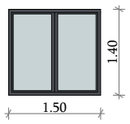ფანჯრების სპეციფიკაცია		
დასახელება	ფ-1	ფ-2
რაოდენობა	2	2
ზომა	1.50×1.20	1.50×1.40
გეგმა		
ვიზუალიზაცია		

პროექტის დასახელება:			
დამკვეთი: შ.პ.ს. "არქ ლინკ" 438120506		ნიშნული:	გვერდი:
არქიტექტორი: რუსუდან ტყემალაძე		ფორმატი: A3	
მისამართი: ს.კ. 01.17.13.001.339		თარიღი: 2024. 09. 27	