ნაწილ (ერთეულ) ქონების საკადასტრო კოდი N 01.14.15.002.002.02.503

ამონაწერი საჯარო რეესტრიდან

განცხადების რეგისტრაცია
N 892018729297 - 20/08/2018 15:05:24

მომზადების თარიღი
22/08/2018 13:26:54

საკუთრების განყოფილება

მონა	სექტორი	კვარტალი	ნაკვეთი	კოდი
თბილისი	ვაკე			
01	**14**	**15**	**002/002**	**02/503**

მისამართი: ქალაქი თბილისი , კამანის ქუჩა N10

ნაკვეთის საკუთრების გაში: თანასაკუთრება
ნაკვეთის ფუნქცია: **არასასოფლო სამეურნეო**
დამუშავებული ფართობი:551.00 კვ.მ.
ნაკვეთის წინა ნომერი:
შენობა-ნაგებობები: **შენობა-ნაგებობა N1 საერთო ფართი: 2637კვ.მ საცხოვრებელი ფართობი:1413.2კვ.მ საშაფხულო ფართობი:238.5კვ.მ კიბის უჯრედისა და სველბაბის ფართობი:219.4კვ.მ აუკოსაღგომის ფართობი:765.9კვ.მ**

მესაკუთრეები

განცხადების რეგისტრაცია : ნომერი 892018717925 , თარიღი 15/08/2018 17:48:20
უფლების რეგისტრაცია: თარიღი 20/08/2018

უფლების დამადასტურებელი დოკუმენტი:

- შპს "ს.კ.ს"-ის (ს/კ 405075902) დირექტორის გადაწყვეტილება, დამოწმების თარიღი:13/10/2015, საქართველოს იუსტიციის სამინისტროს საჯარო რეესტრის ეროვნული სააგენტო

მესაკუთრეები:
შპს "ს.კ.ს." , ID ნომერი:405075902

მესაკუთრე:	საკუთრების გაში:	საკუთრება:	ფართი:	წილი:
შპს "ს.კ.ს."	საკუთრება	აუკოსაღგომი ნაშენი -2.7	170.21 კვ.მ	

იპოთეკა

საგანძასახალო გირავნობა:

რეგისტრირებული არ არის


ვალდებულება

ყადაღა/აკრძალვა:

რეგისტრირებული არ არის

მოვალეთა რეესტრი:

შენობის ფასადის მხრივ ზომები ნახაზზე

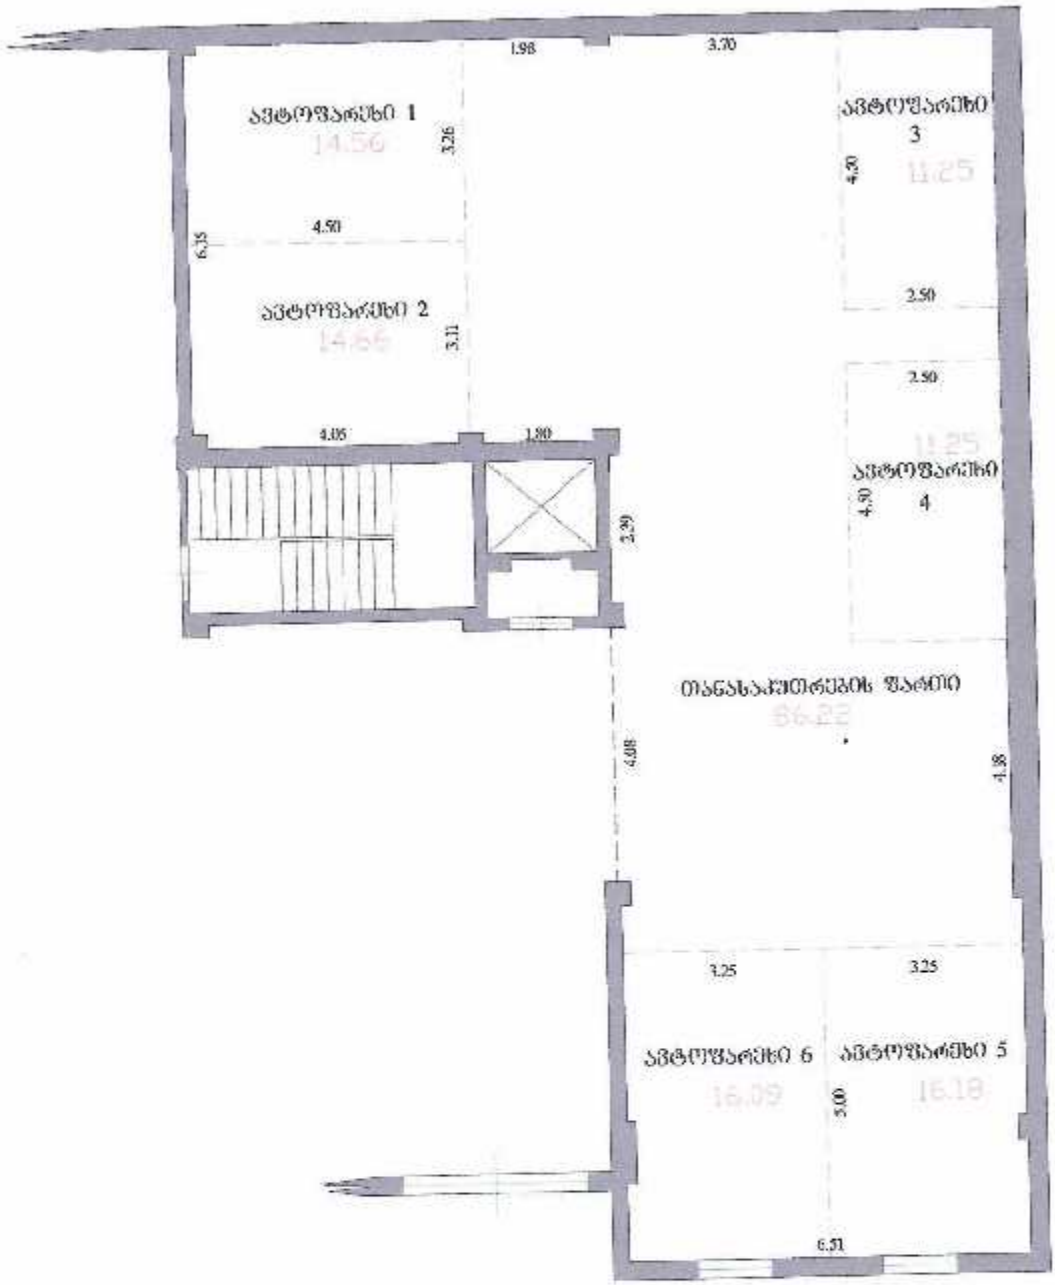


ნახაზი შესრულებულია ელექტრონული ვერსიით

ს/კ 01.14.15.002.002.02.503 - 170,21 კვ.მ

თანასაკუთრების ფართი - 86,22 კვ.მ
ავტოფარეხი 1 - 14,56 კვ.მ
ავტოფარეხი 2 - 14,66 კვ.მ
ავტოფარეხი 3 - 11,25 კვ.მ
ავტოფარეხი 4 - 11,25 კვ.მ
ავტოფარეხი 5 - 16,18 კვ.მ
ავტოფარეხი 6 - 16,09 კვ.მ

ზ.ა.

REESTRI ON.GE	მისამართი	ქალაქი თბილისი, აპაშის ქუჩა №10	ავტოსადგომის ფართის ზომა
	დირექტორი	გ. ტუღუში	საკადასტრო ზონის მისამართი (01.14.15002.002) შეხება ს/კ-ის -2,70-ში ნიშნულის ფარგლებში
	შემსრულებელი	ნ. ჯიბლაშვილი	-2,70 ნიშნულზე
შპს "რეესტრი ონ" მისამართი: იტალიის ქ. №6. მობ. +995 597 411 444	დამტკიცა	შ.პ.ს "ა.პ."	სასარგებლო ფართი: 170,21
	ზომის თარიღი	10.12.2024	

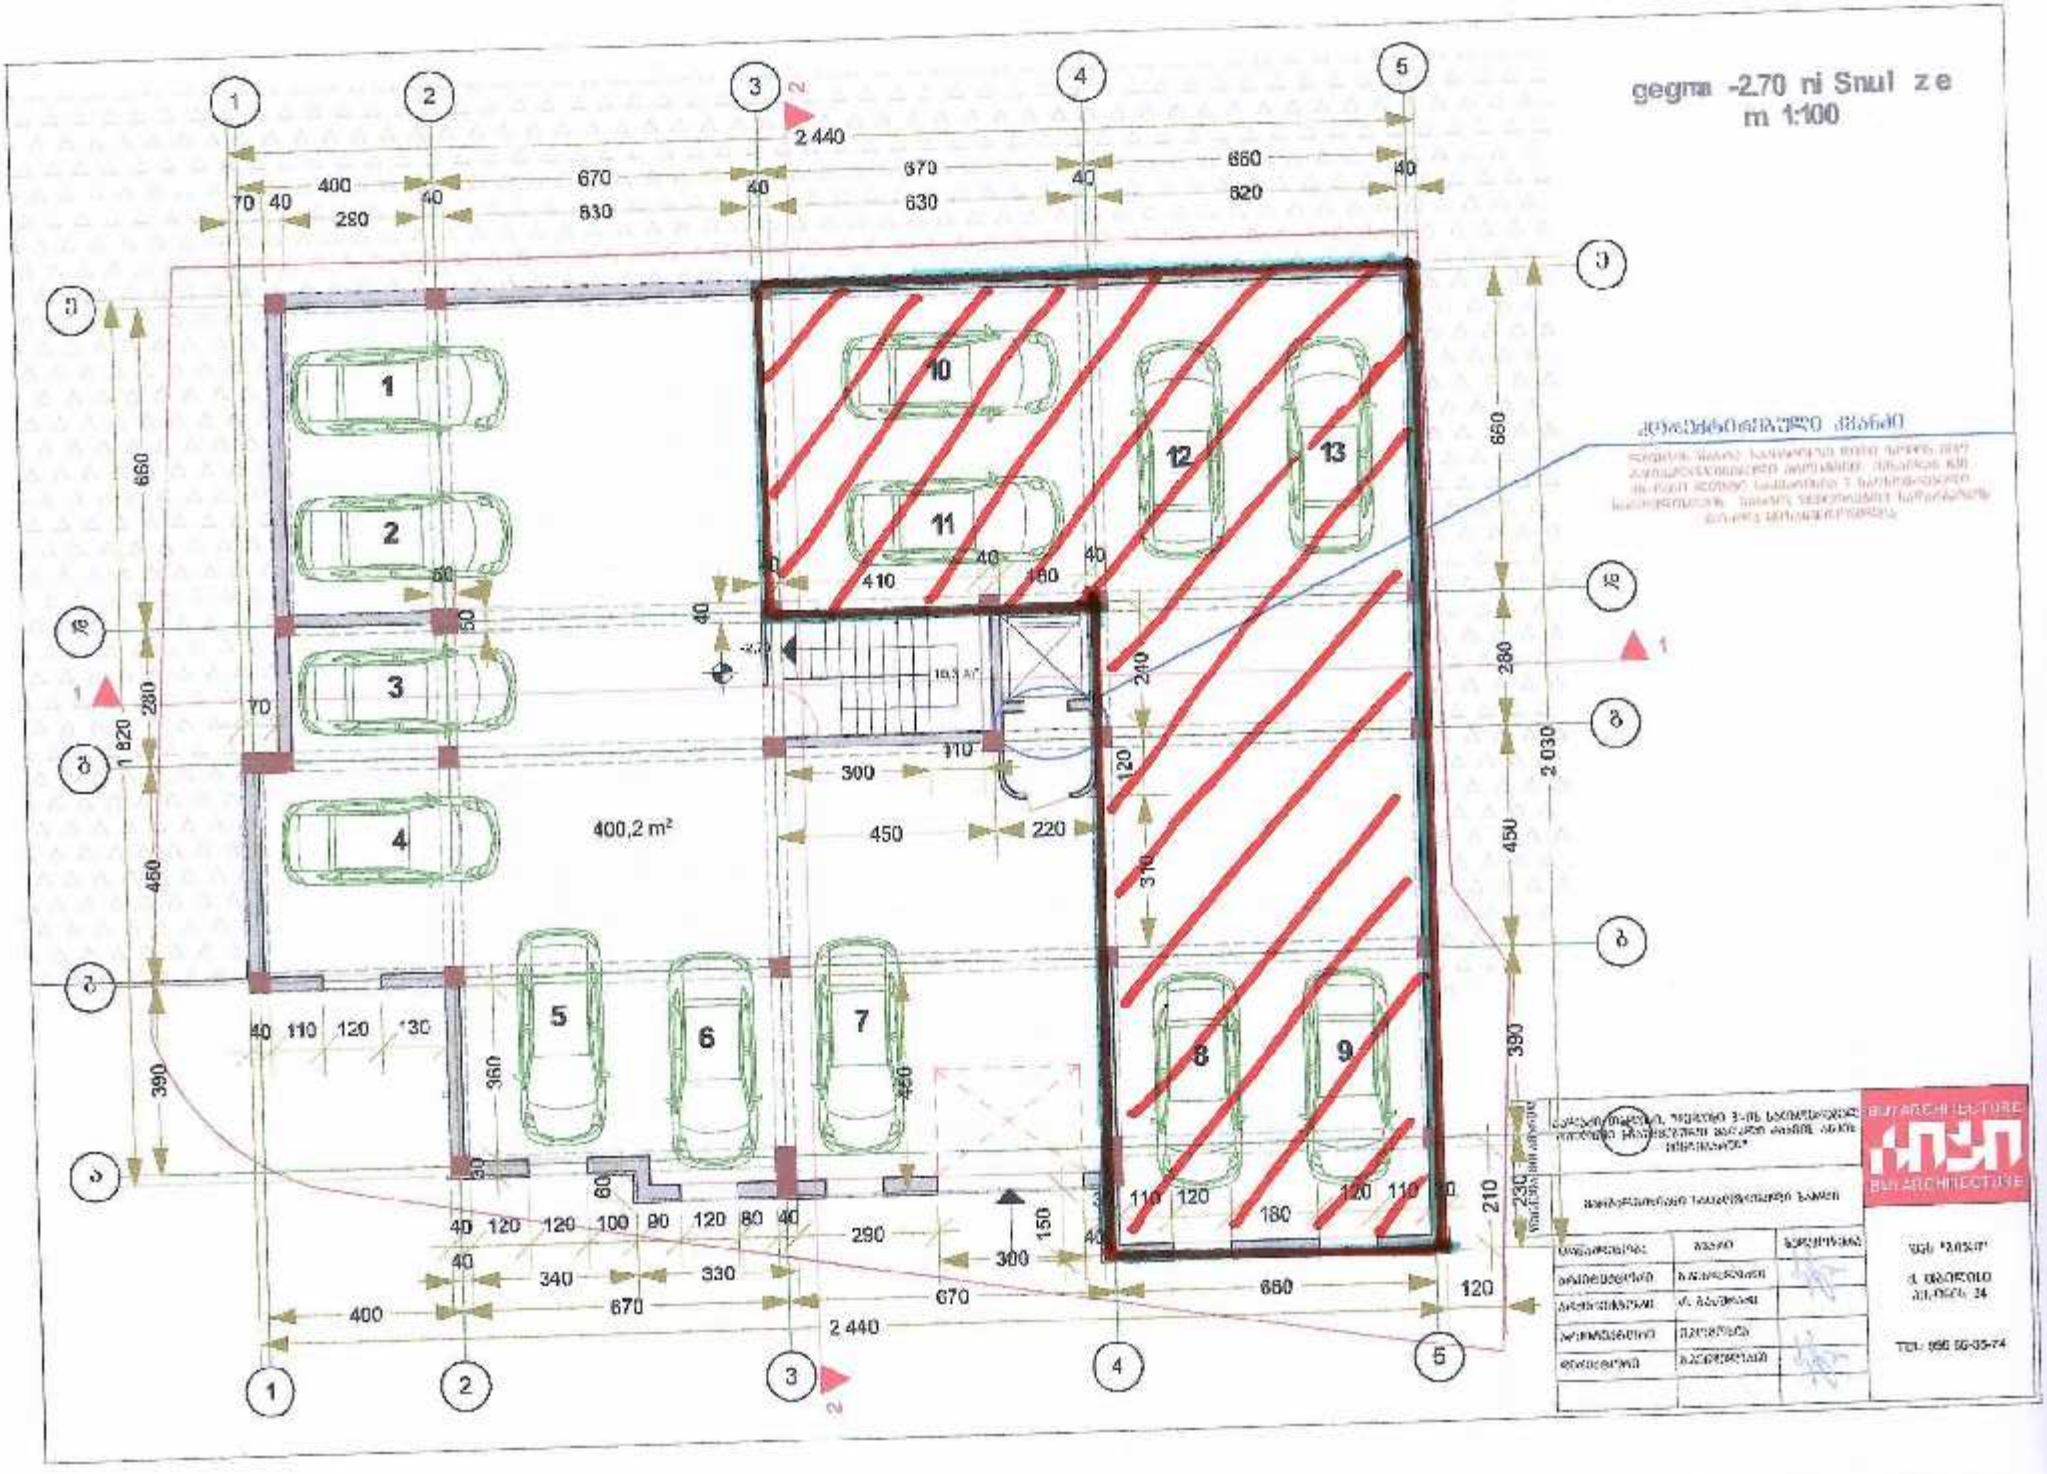
gegma -2.70 ni Snul ze
m 1:100
400,2 m²
1
2
3
4
5
6
7
8
9
10
11
12
13
2 440
1 820
2 030
660
450
390
280
240
220
210
180
150
120
110
100
90
80
70
60
50
40
410
300
290
340
330
670
630
820
400
BURARCHITECTURE