A301

1:100

ჭრილი / SEction 1-1

41 SEctions / 41 ჭრილები

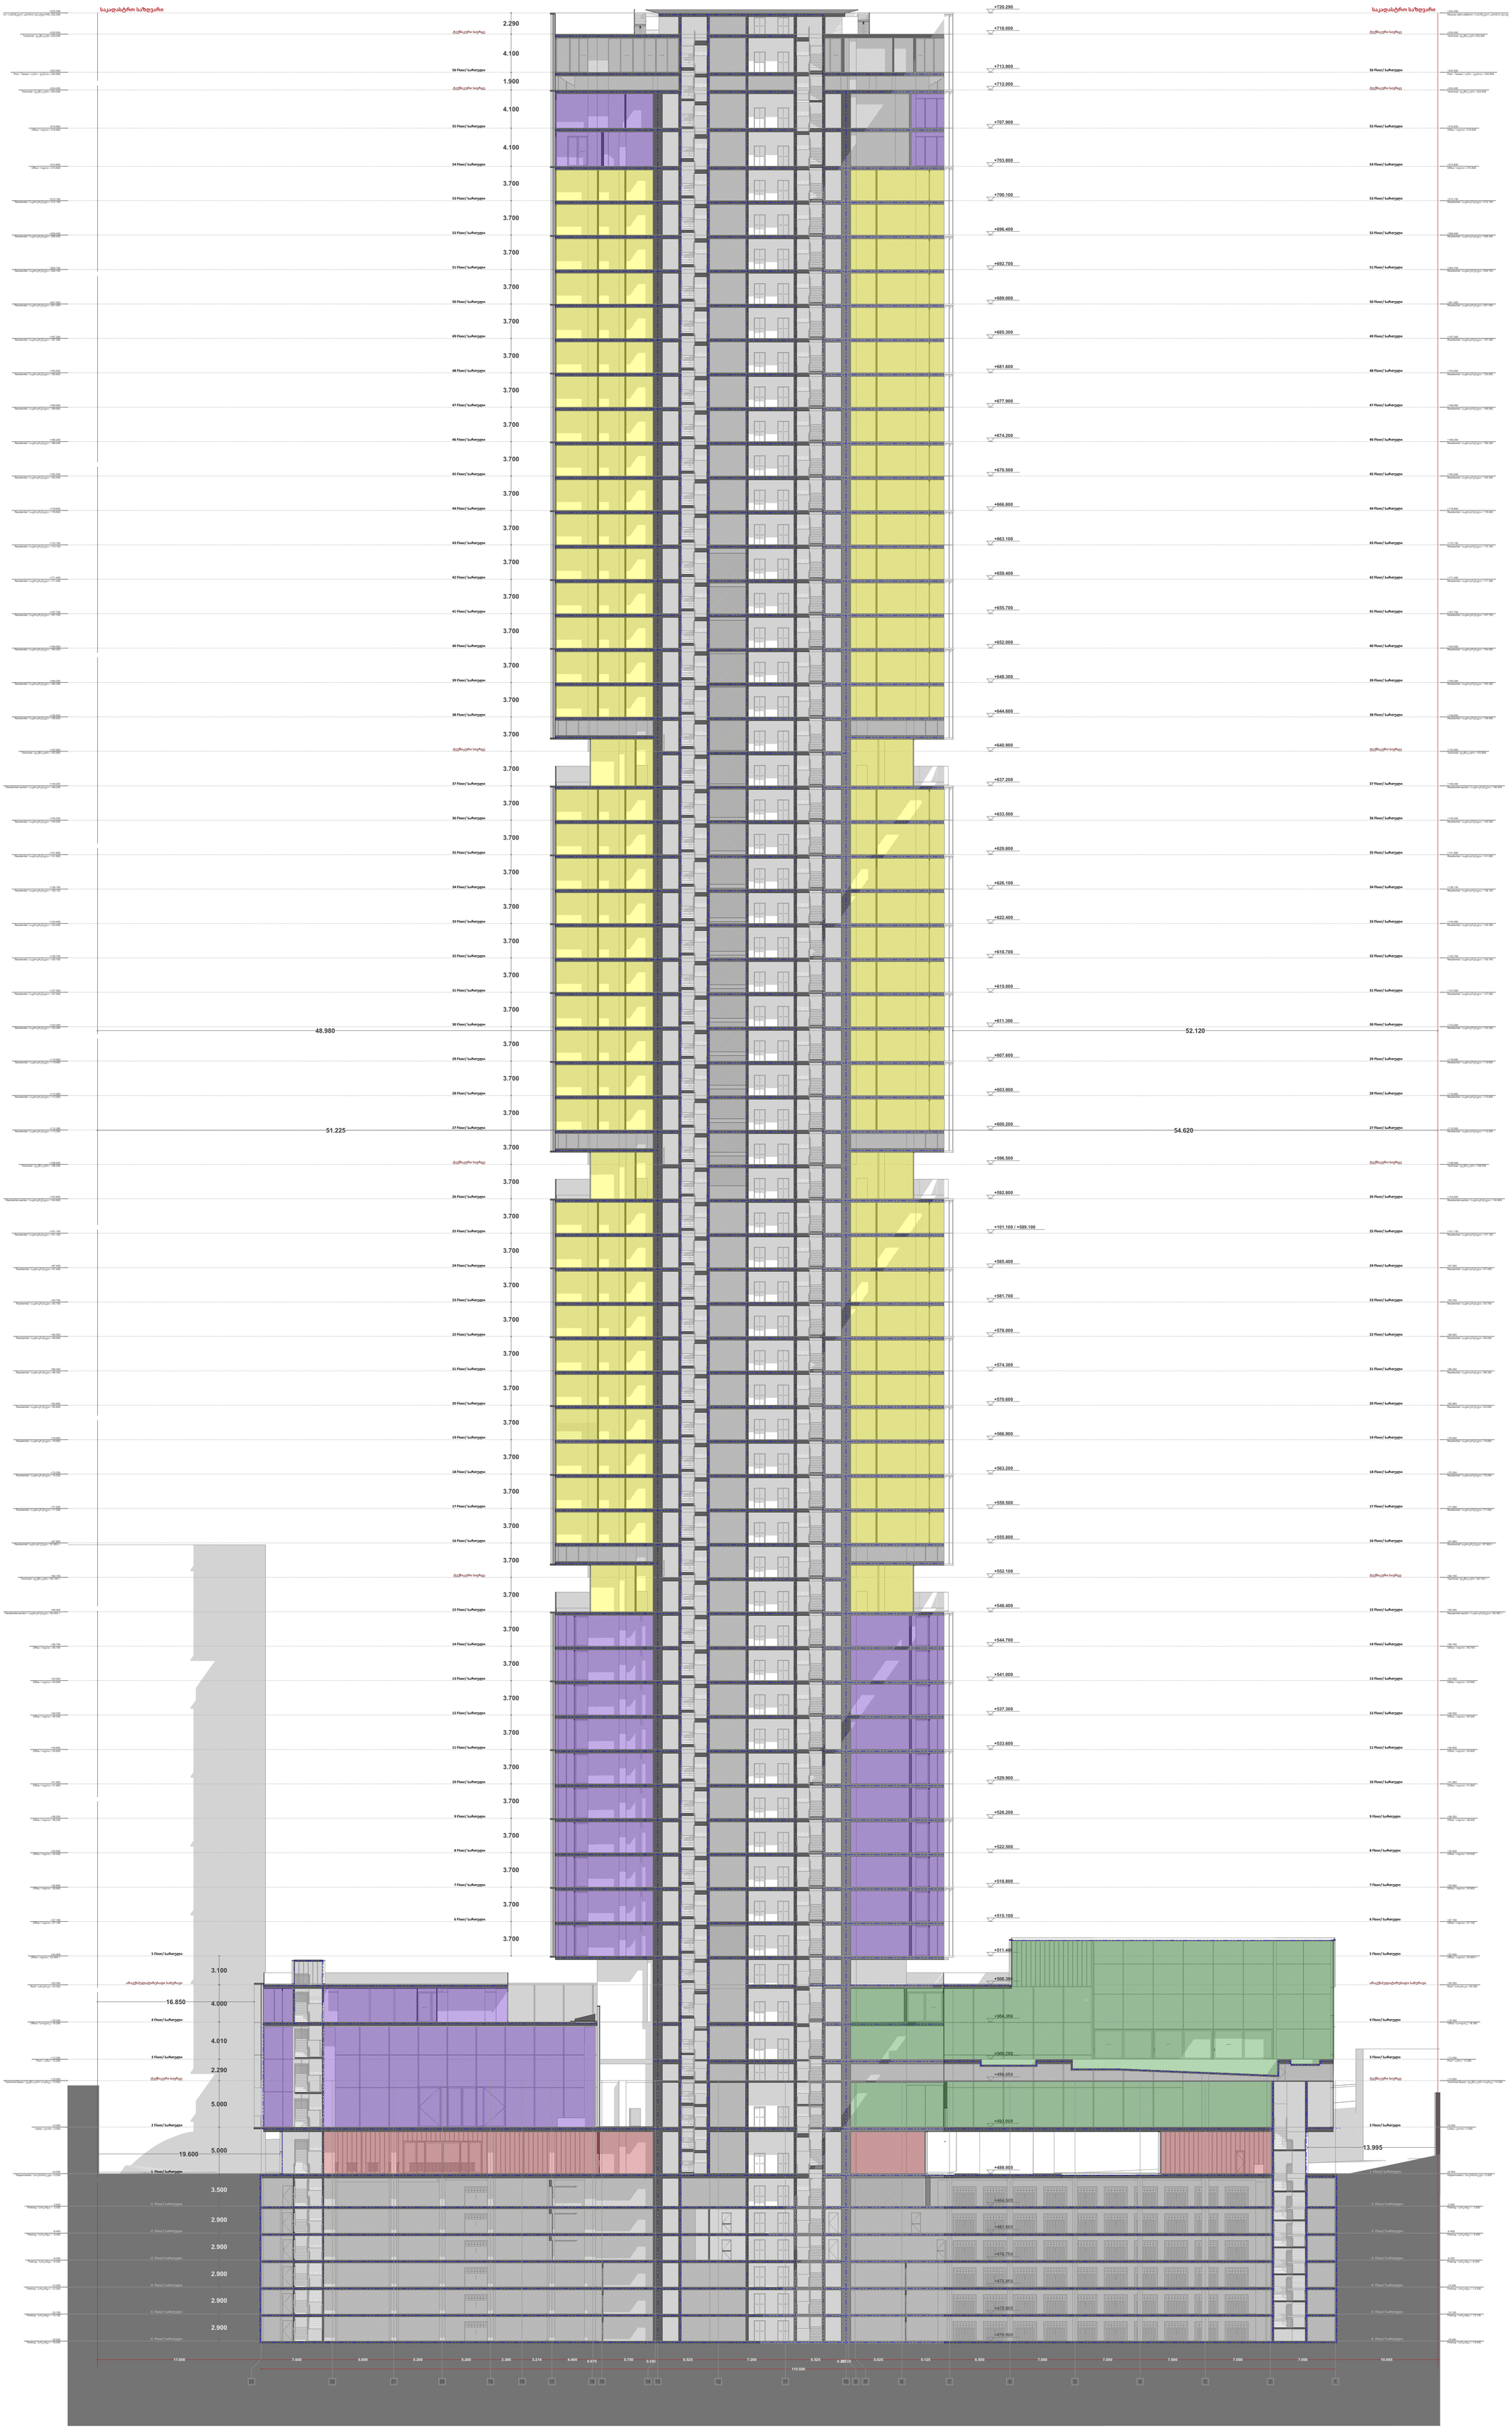

A3

A301

სათაური

41 SEctions / 41 ჭრილები

Ns studio
0179 ბაზალეთის ქუჩა 3
ქ. თბილისი, საქართველო.
Tel: 593 27 88 58
info@nsstudio.ge

პროექტი

ქალაქი თბილისი
ჭავჭავაძის გამზ.49

სტრუქტურა

Progresi LTD
ვაჟა-ფშაველას გამზირი 16
ქ. თბილისი, საქართველო.
Tel: (995 32) 237 10 09
progresi.ltd@gmail.com

ექსპლიკაცია

#06.09.2021

File: **VR Tower**

ლუკა ჩაგანავა

ნინო ჭანტურია

გეგი გიორგი ევსია

ივანე ბალიაშვილი

გიორგი ვარდოსანიძე

Ns studio

A302

1:100

ჭრილი / SEction 2-2

41 SEctions / 41 ჭრილები

A301 | ჭრილი / SEction 1-1

1:100

SEctions / ჭრილები

A302

1:100

ჭრილი / SEction 2-2

SEctions / ჭრილები

A303

1:100

ჭრილი / SEction 3-3

SEctions / ჭრილები

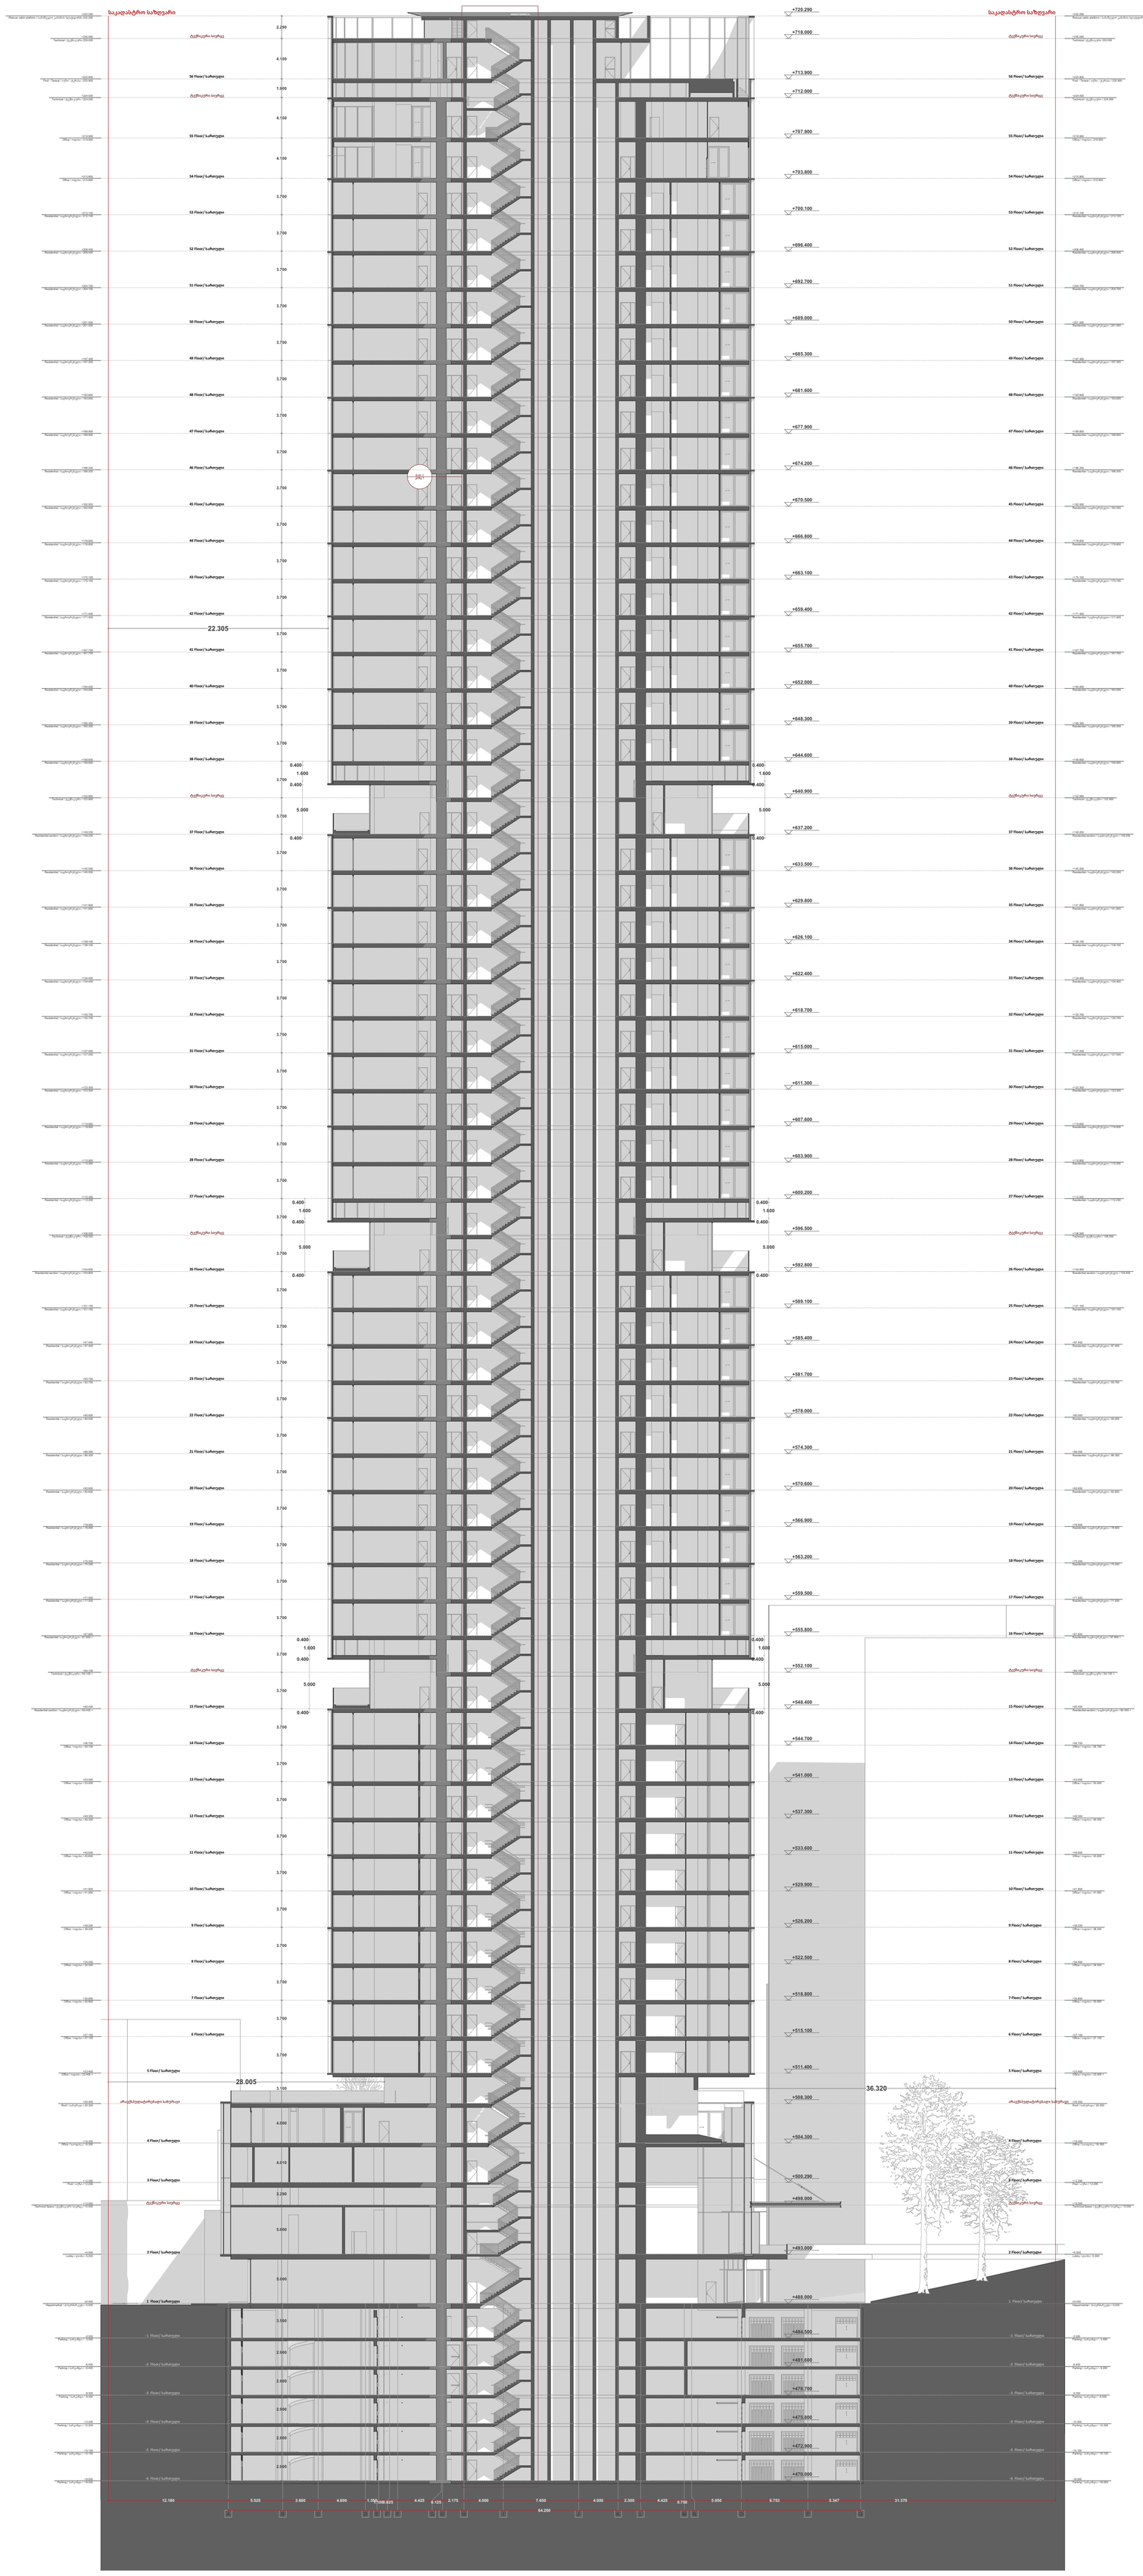

A3

A303

სათაური

SEctions / ჭრილები

Ns studio
0179 ბაზალეთის ქუჩა 3
ქ. თბილისი, საქართველო.
Tel: 593 27 88 58
info@nsstudio.ge

პროექტი

ქალაქი თბილისი
ჭავჭავაძის გამზ.49

სტრუქტურა

Progresi LTD
ვაჟა-ფშაველას გამზირი 16
ქ. თბილისი, საქართველო.
Tel: (995 32) 237 10 09
progresi.ltd@gmail.com

ექსპლიკაცია

#06.09.2021

File: **VR Tower**

ლუკა ჩაგანავა

ნინო ჭანტურია

გეგი გიორგი ევსია

ივანე ბალიაშვილი

გიორგი ვარდოსანიძე

Ns studio

A304

1:100

ჭრილი / SEction 4-4

SEctions / ჭრილები

A305
1:100

ჭრილი / SEction 5-5

SEctions / ჭრილები

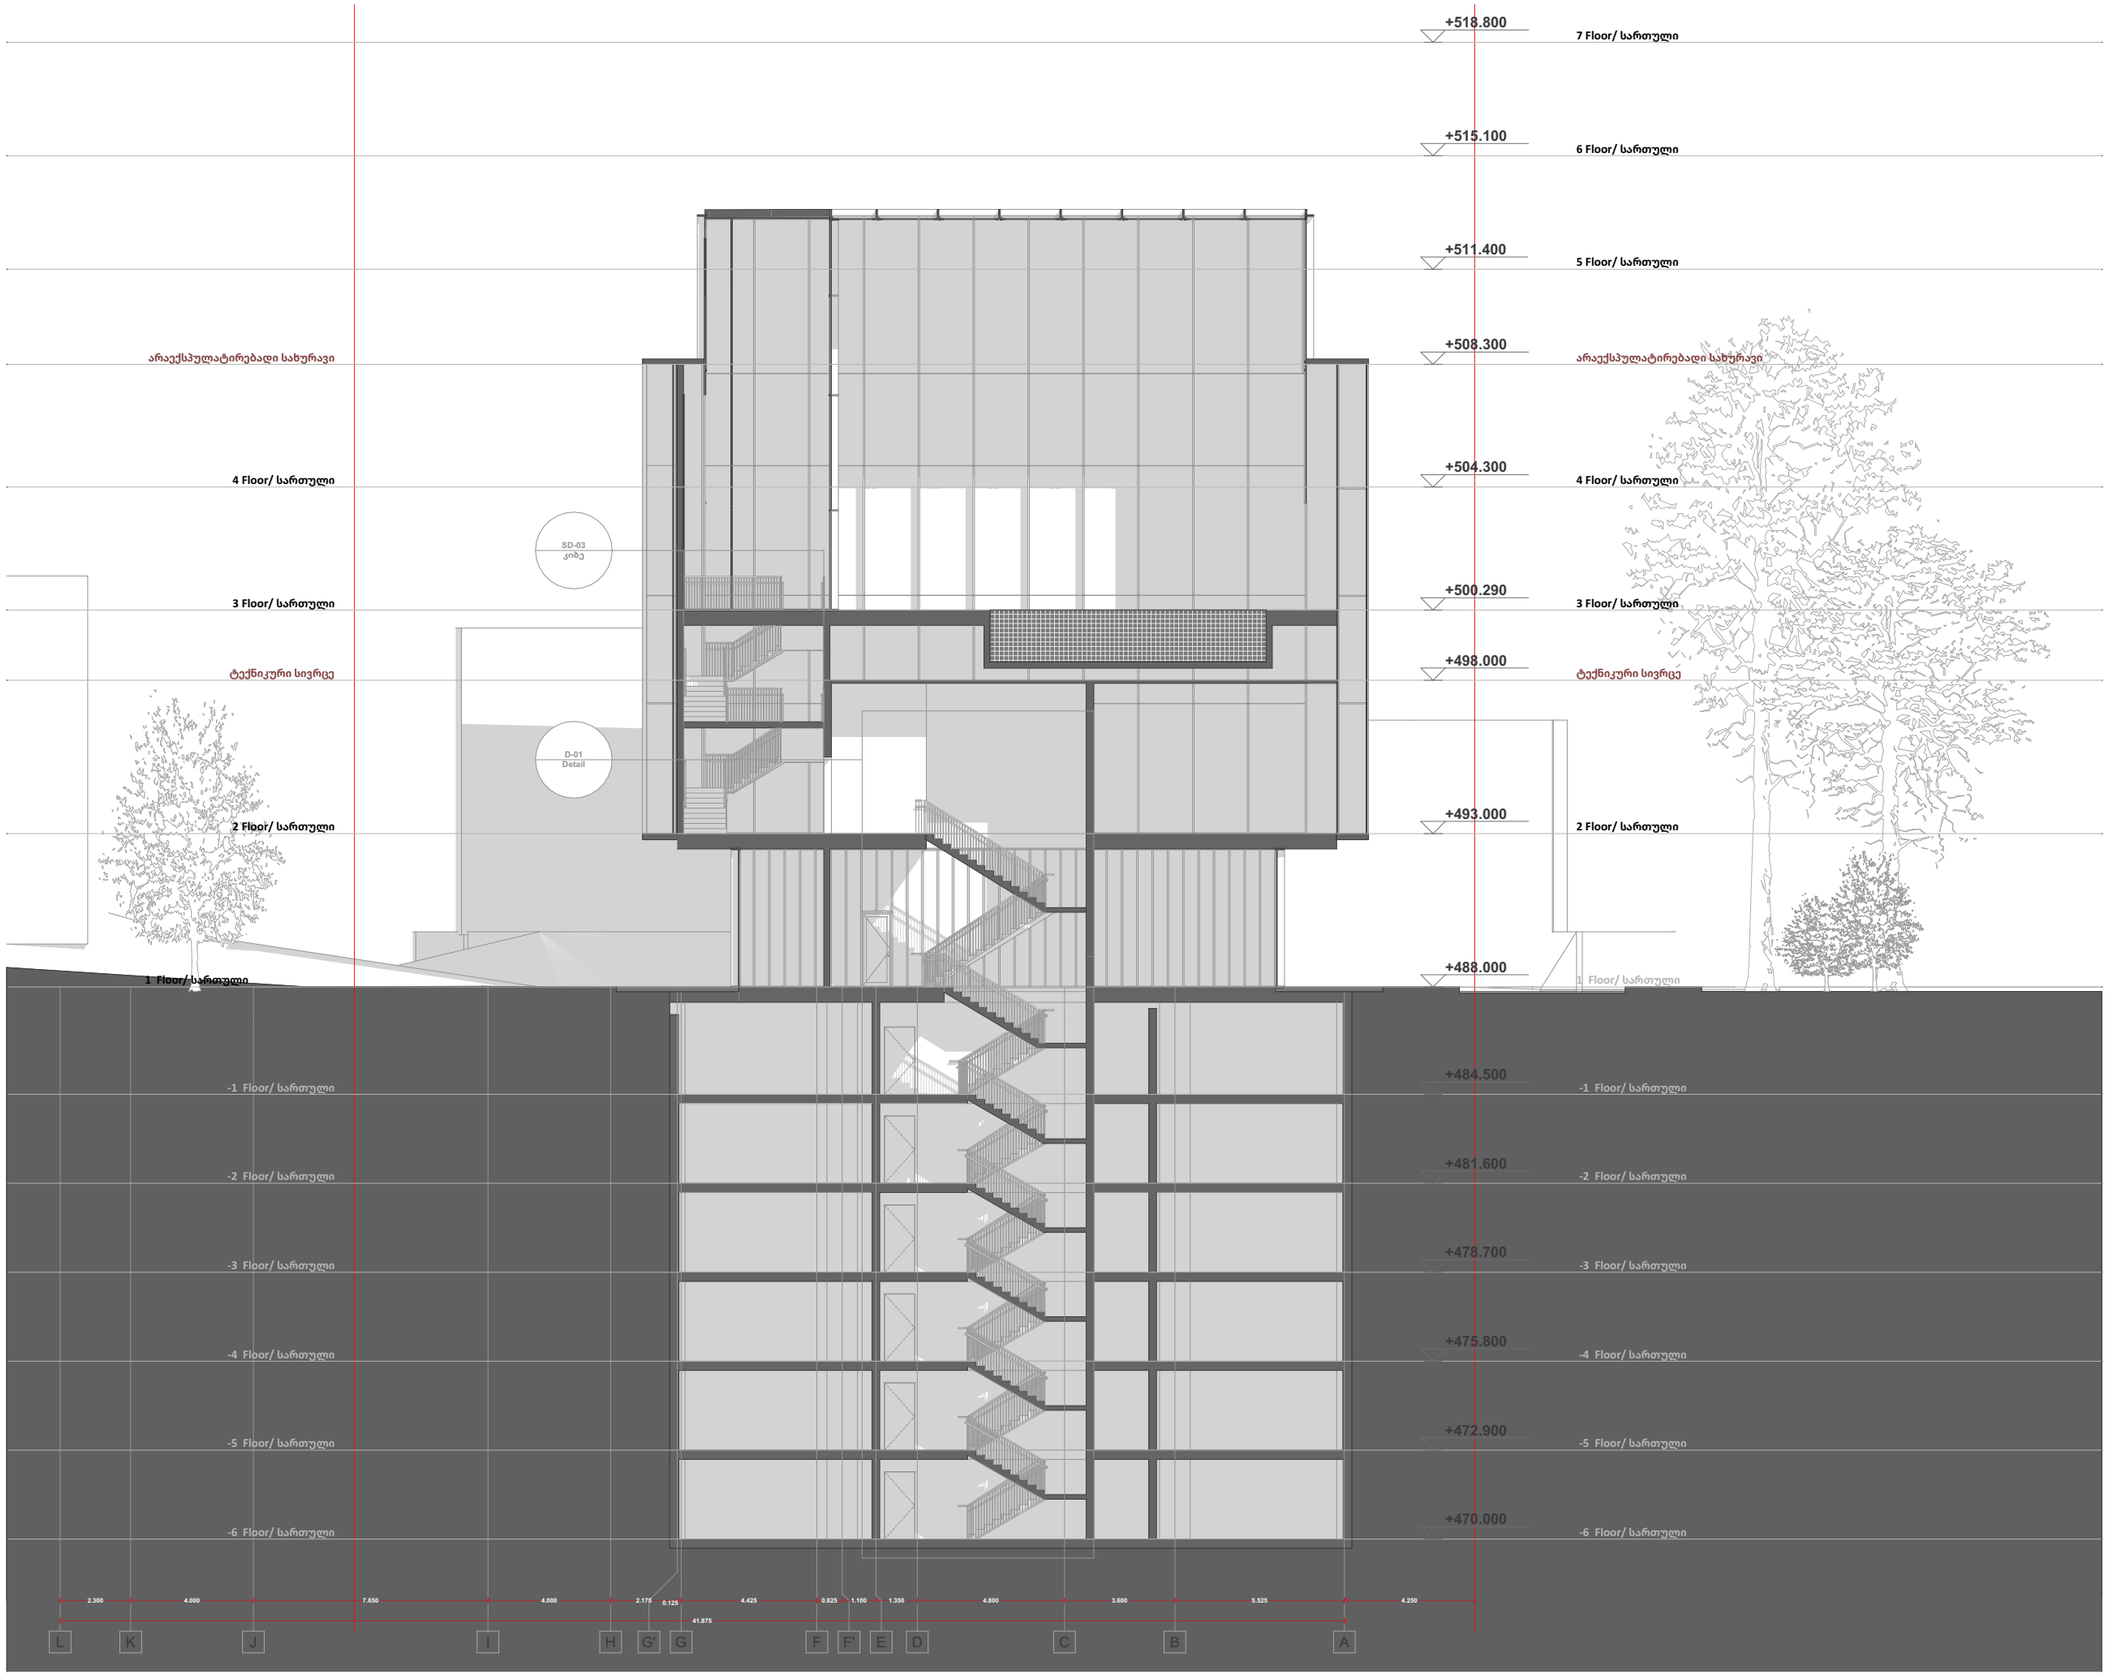

A3

A305

სათაური

SEctions / ჭრილები

Ns studio
0179 ბაზალეთის ქუჩა 3
ქ. თბილისი, საქართველო.
Tel: 593 27 88 58
info@nsstudio.ge

პროექტი

ქალაქი თბილისი
ჭავჭავაძის გამზ.49

სტრუქტურა

Progresi LTD
ვაჟა-ფშაველას გამზირი 16
ქ. თბილისი, საქართველო.
Tel: (995 32) 237 10 09
progresi.ltd@gmail.com

ინფორმაცია დამკვეთის შესახებ

ექსპლიკაცია

#06.09.2021

File: **VR Tower**

ლუკა ჩაგანავა

ნინო ჭანტურია

გეგი გიორგი ევსია

ივანე ბალიაშვილი

გიორგი ვარდოსანიძე

Ns studio

A306
1:100

ჭრილი / SEction 6-6 (პანდუსი)

SEctions / ჭრილები



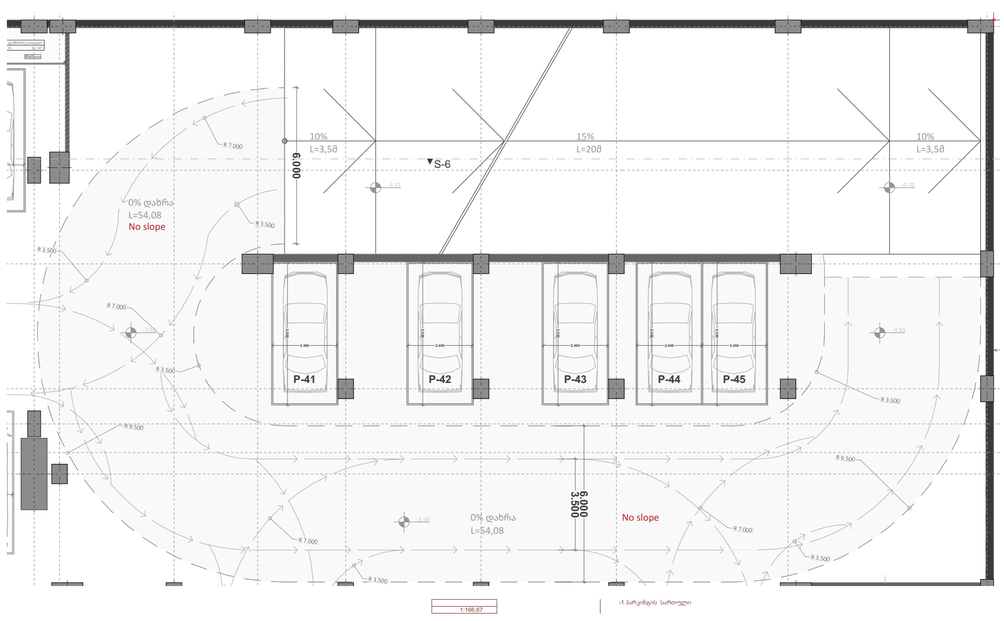

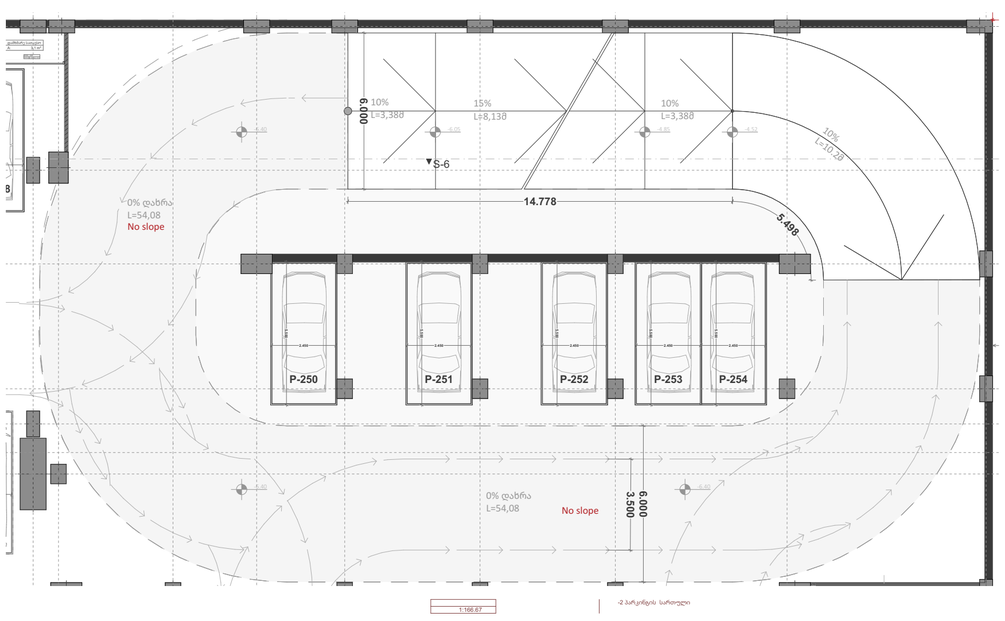

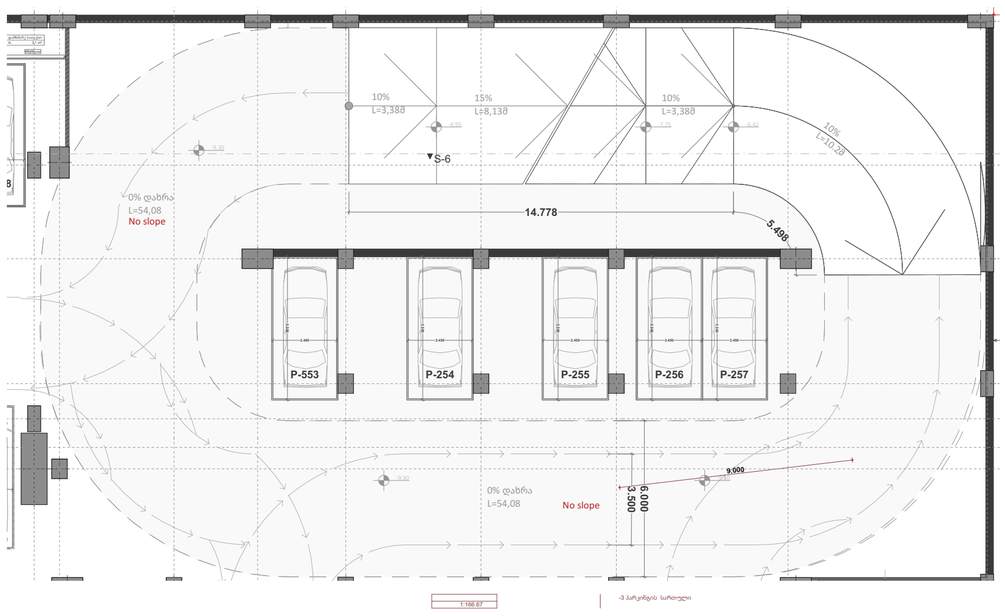

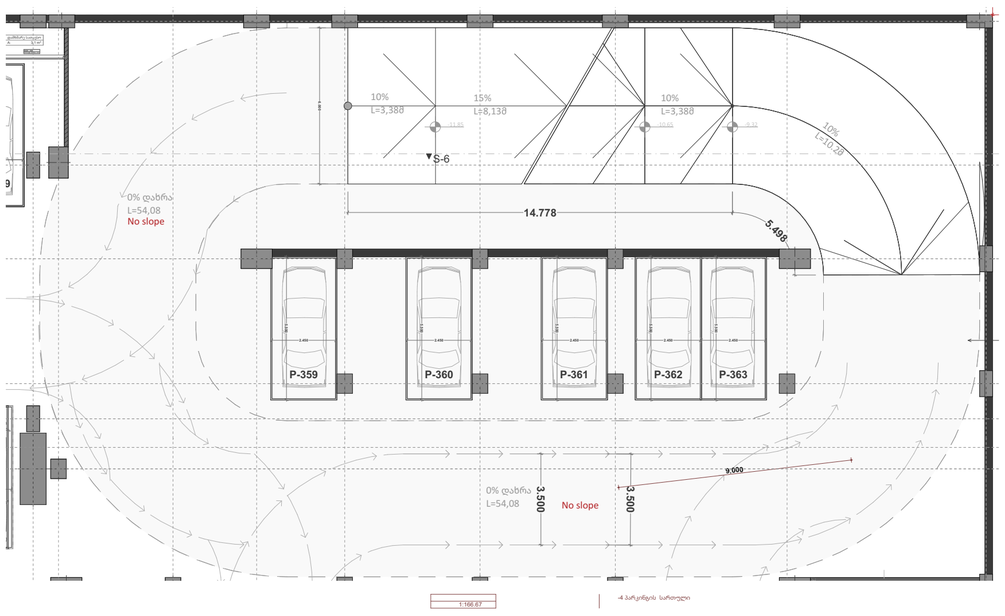

A3

A306

სათაური

SEctions / ჭრილები

Ns studio
0179 ბაზალეთის ქუჩა 3
ქ. თბილისი, საქართველო.
Tel: 593 27 88 58
info@nsstudio.ge

პროექტი

ქალაქი თბილისი
ჭავჭავაძის გამზ.49

სტრუქტურა

Progresi LTD
ვაჟა-ფშაველას გამზირი 16
ქ. თბილისი, საქართველო.
Tel: (995 32) 237 10 09
progresi.ltd@gmail.com

ექსპლიკაცია

#06.09.2021

File: **VR Tower**

ლუკა ჩაგანავა

ნინო ჭანტურია

გეგი გიორგი ევსია

ივანე ბალიაშვილი

გიორგი ვარდოსანიძე

Ns studio

A307

1:100

ჭრილი კიბე (1)

SEctions / ჭრილები

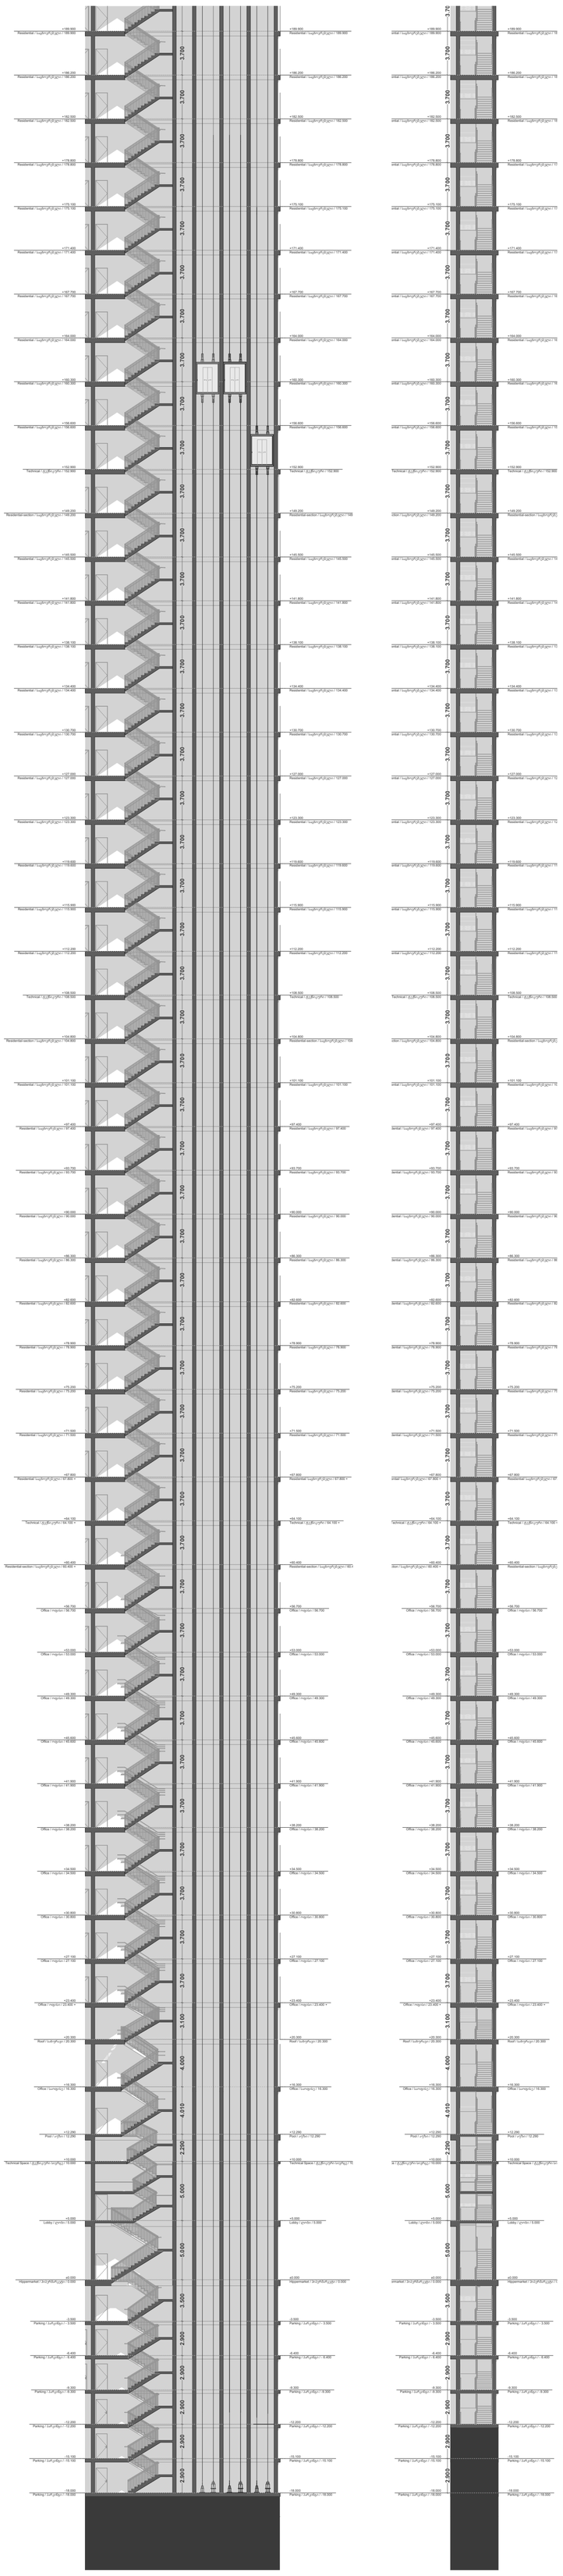

S-1
1:285.71

კიბე 1 (ფრაგმენტი)

S-1
1:285.71

კიბე 1 (ფრაგმენტი)

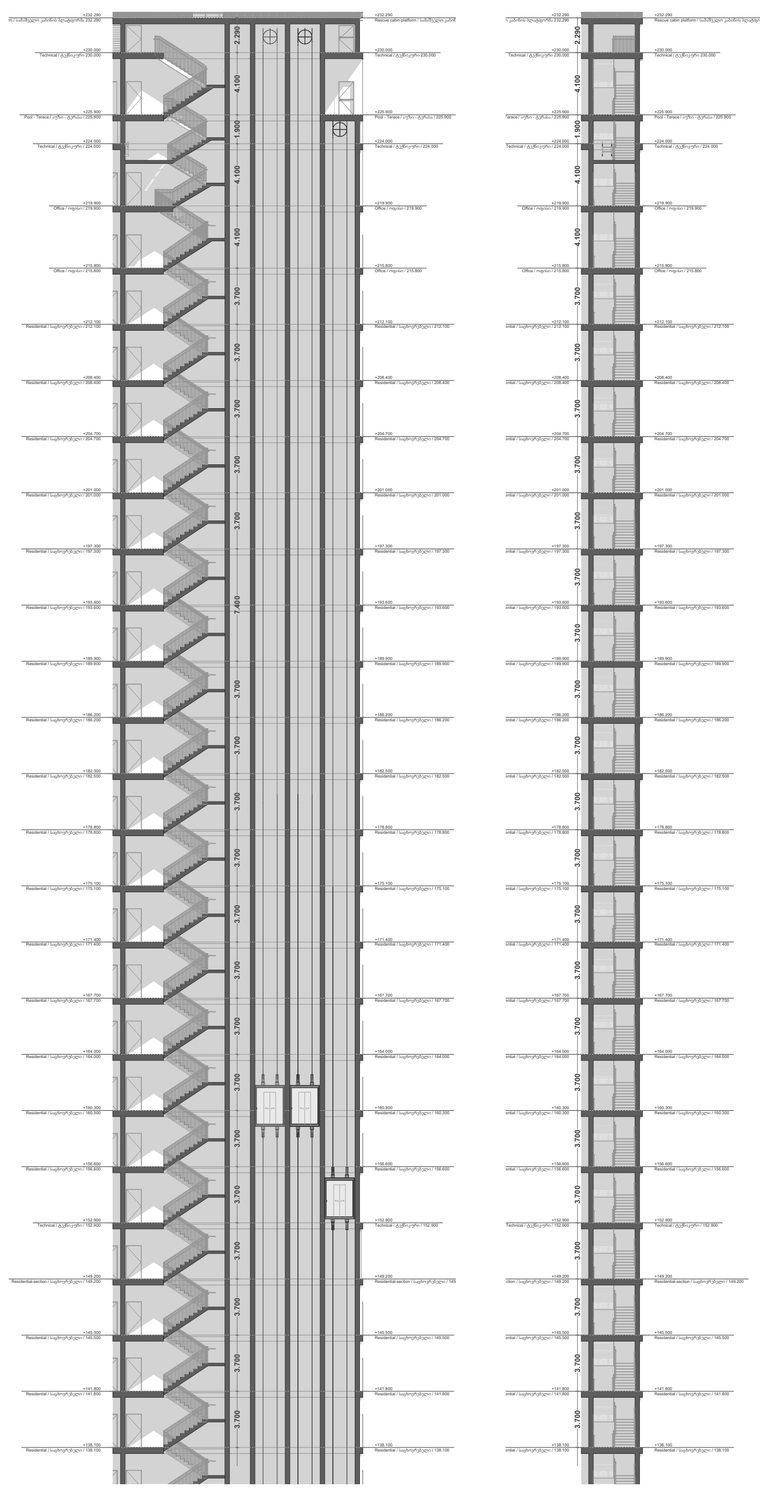

S-1
1:285.71

კიბე 1 (ფრაგმენტი)

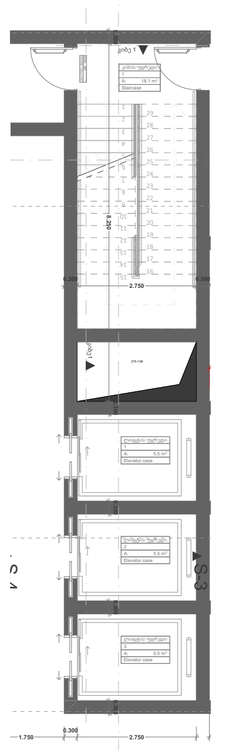

1:100

პასუხმარკვალი / 0 სართული

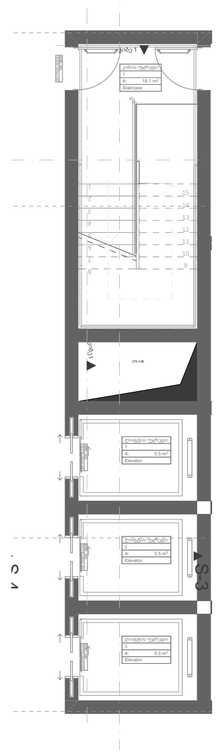

1:100

ღონი / 1 სართული



1:100

ტექნიკური / 2 სართული

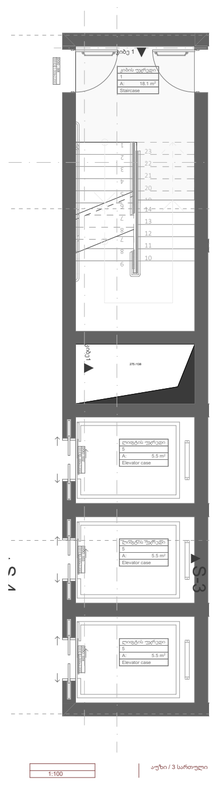

1:100

აუზი / 3 სართული

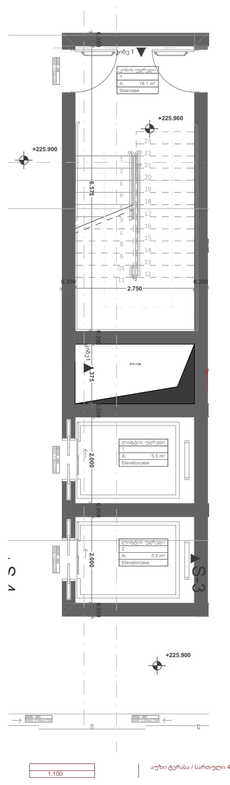

1:100

აუზი ტერასა / სართული 49

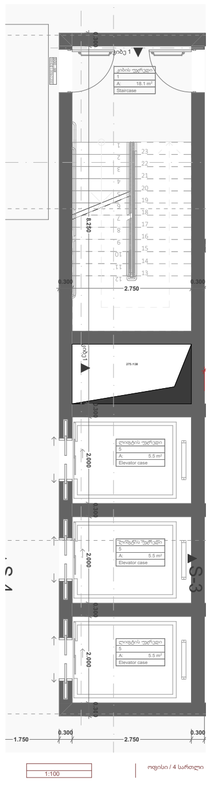

1:100

ოფისი / 4 სართული

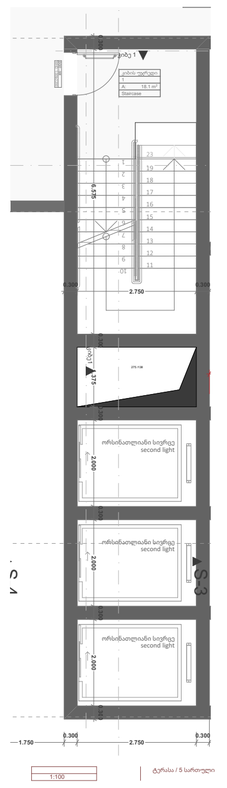

1:100

ტერასა / 5 სართული

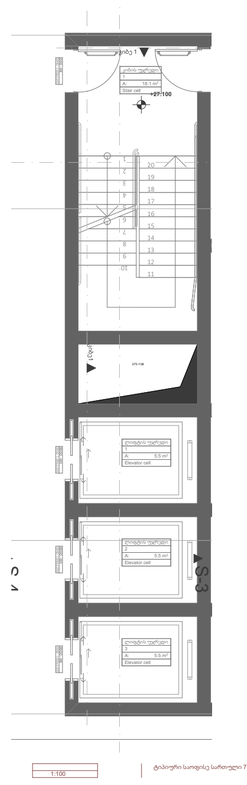

1:100

ტიპიური სათავსო სართული 7

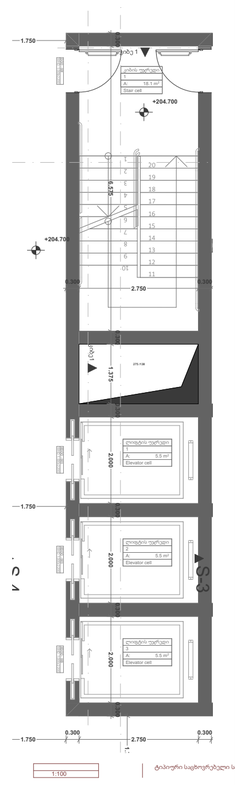

1:100

ტიპიური საბოლოო სართული

S-1
1:285.71

კიბე 1 (ფრაგმენტი)

S-1
1:285.71

კიბე 1 (ფრაგმენტი)

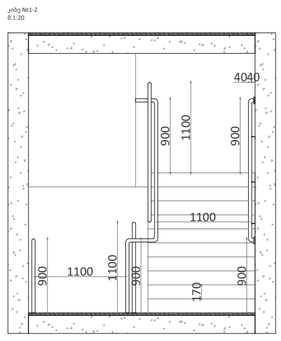

კიბე №1-2
8:1:20

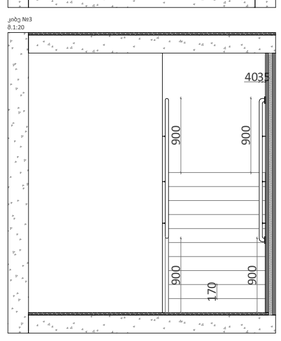

კიბე №3
8:1:20

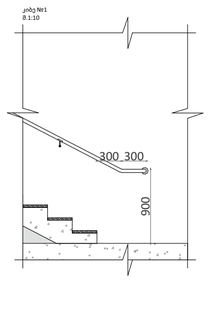

კიბე №1
8:1:10

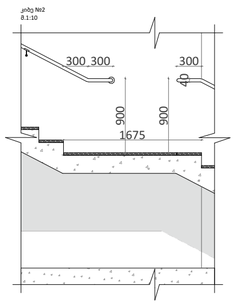

კიბე №2
8:1:10

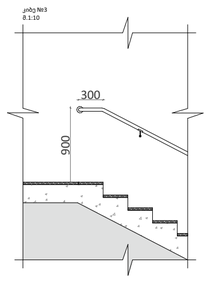

კიბე №3
8:1:10

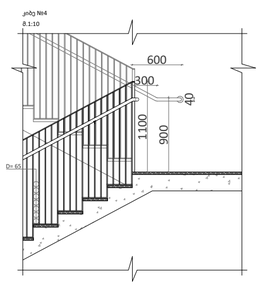

კიბე №4
8:1:10

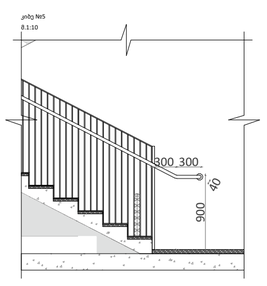

კიბე №5
8:1:10

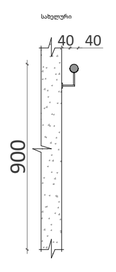

საბელური

S-1
1:285.71

კიბე 1 (ფრაგმენტი)

A3

A307

სათაური

SEctions / ჭრილები

Ns studio
0179 ბაზალეთის ქუჩა 3
ქ. თბილისი, საქართველო.
Tel: 593 27 88 58
info@nsstudio.ge

პროექტი

ქალაქი თბილისი
ჭავჭავაძის გამზ.49

სტრუქტურა

Progresi LTD
ვაჟა-ფშაველას გამზირი 16
ქ. თბილისი, საქართველო.
Tel: (995 32) 237 10 09
progresi.ltd@gmail.com

ექსპლიკაცია

#06.09.2021

File: **VR Tower**

ლუკა ჩაგანავა

ნინო ჭანტურია

გეგი გიორგი ევსია

ივანე ბალიაშვილი

გიორგი ვარდოსანიძე

Ns studio

A308
1:100

ჭრილი კიბე (2.3)

SEctions / ჭრილები

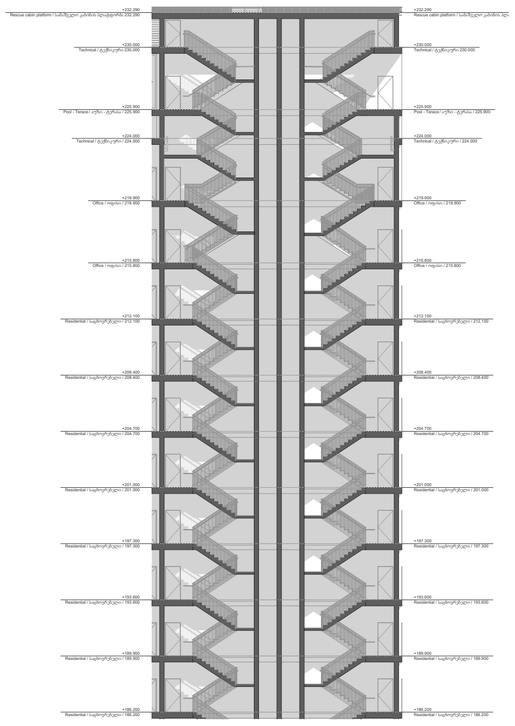

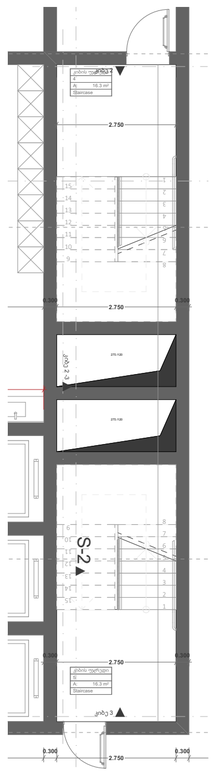

1:100 პისკრმარკაჟი

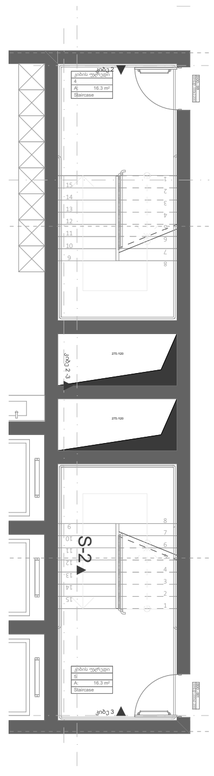

1:100 ლიბი

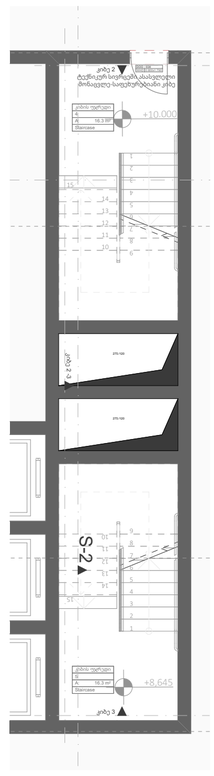

1:100 ტექნიკური სართული

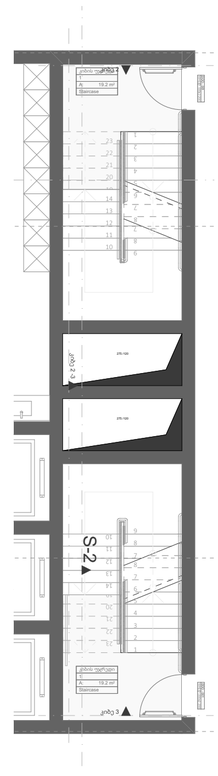

1:100 ოფისის სართული

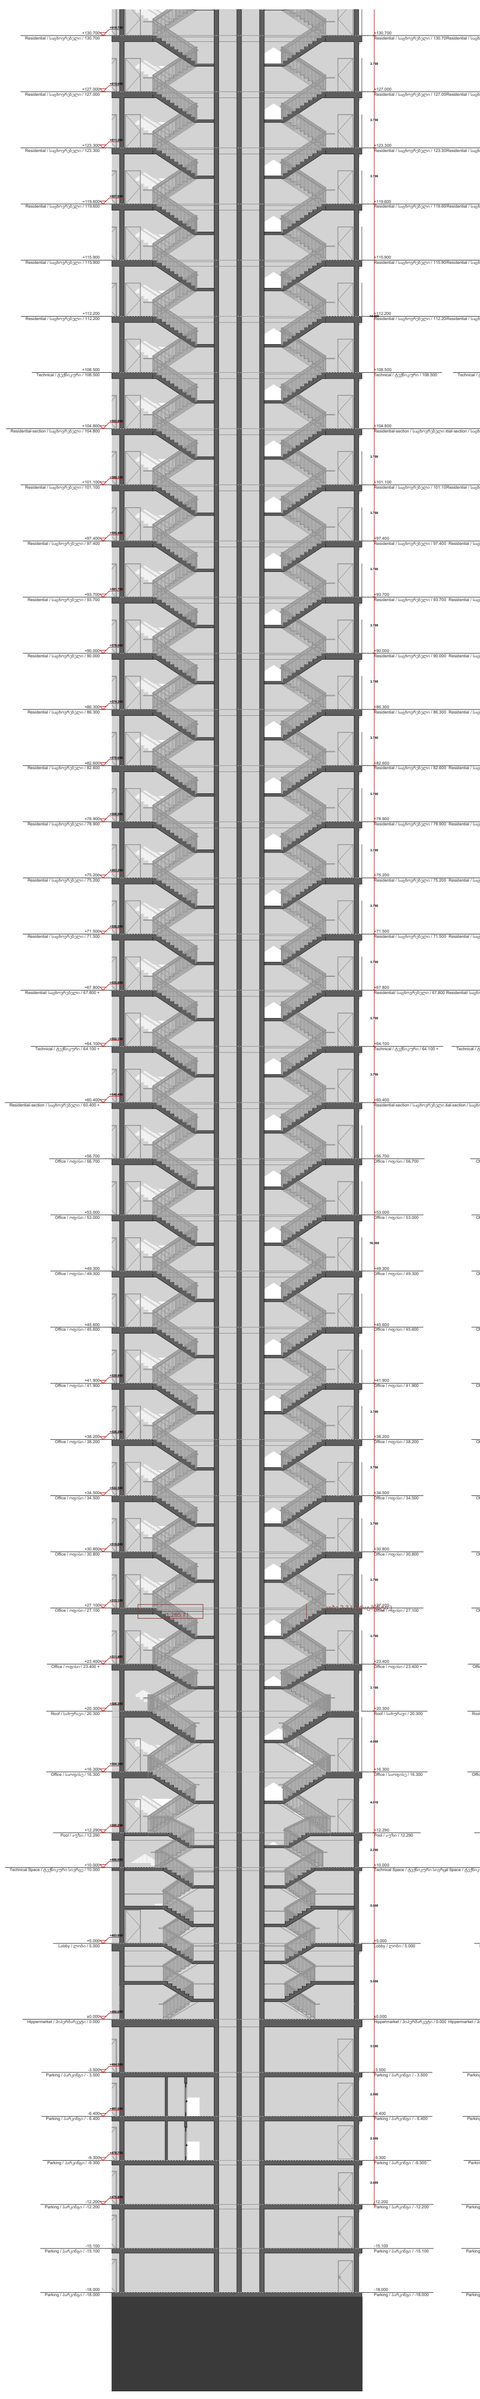

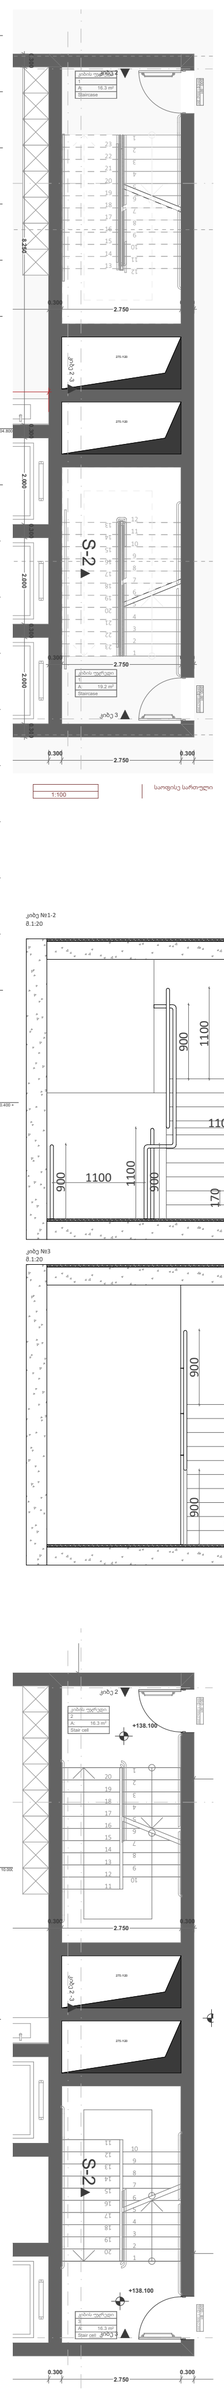

1:100 საოფისე სართული

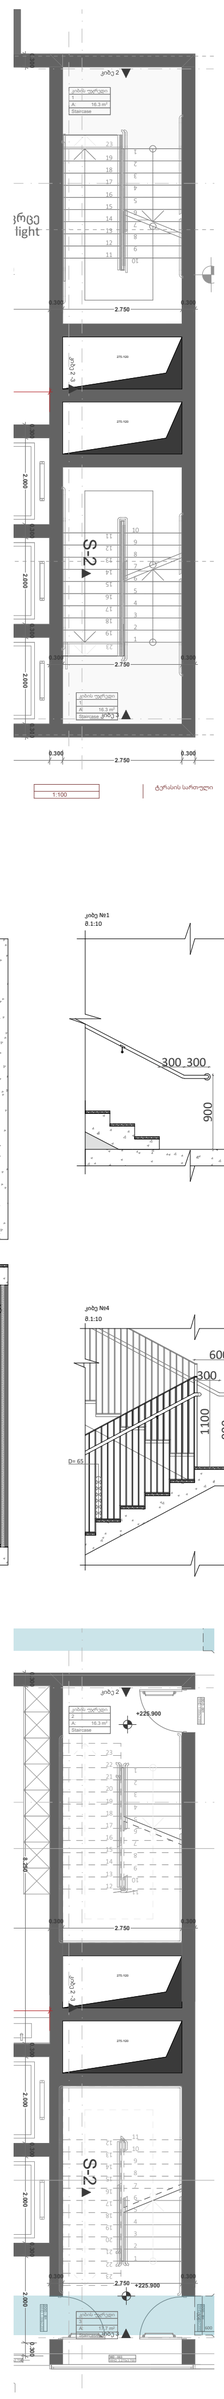

1:100 ტრასის სართული

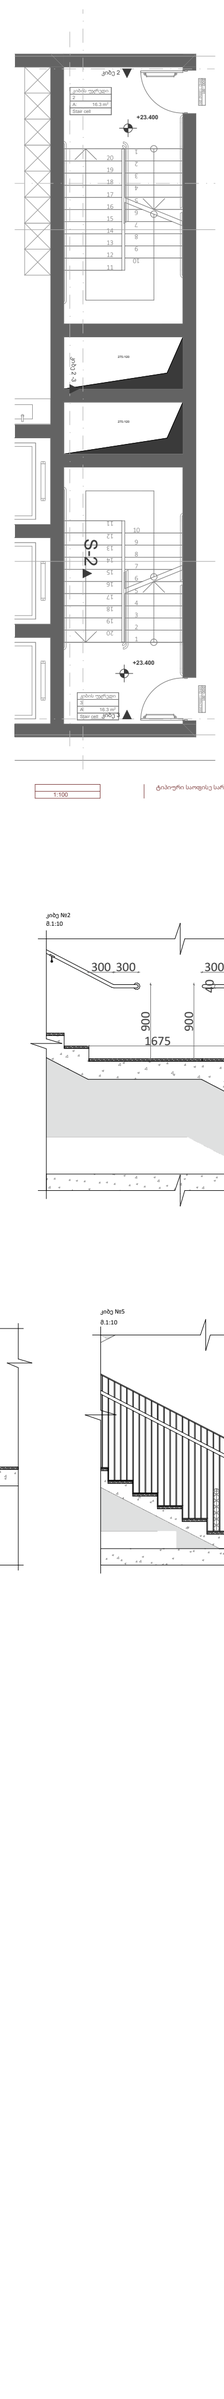

1:100 ტიპიური საოფისე სართული

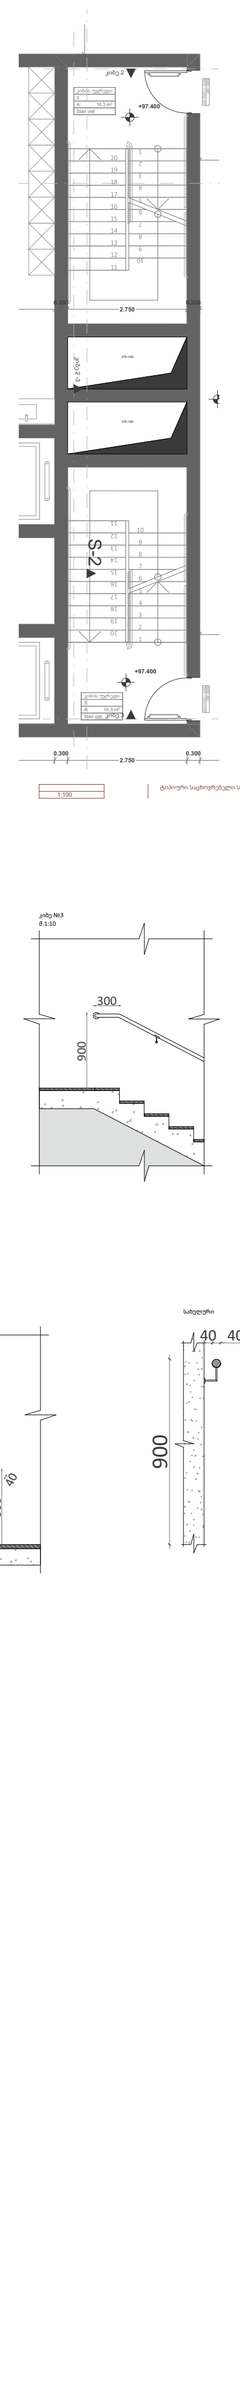

1:100 ტიპიური საცხოვრებელი სართული

კიბე №1-2
მ 1:20

კიბე №1
მ 1:10

კიბე №2
მ 1:10

კიბე №3
მ 1:10

კიბე №3
მ 1:20

კიბე №4
მ 1:10

კიბე №5
მ 1:10

საბუღალტრო

1:285.71 კიბე 2-3 (ფრაგმენტი)

1:285.71 კიბე 2 (ფრაგმენტი)

1:285.71 კიბე 1 (ფრაგმენტი)

1:100 ავტიპური საცხოვრებელი სართული

1:100 ლიფტი / ტერასა

A3

A308

სათაური

SEctions / ჭრილები

Ns studio
0179 ბაზალეთის ქუჩა 3
ქ. თბილისი, საქართველო.
Tel: 593 27 88 58
info@nsstudio.ge

პროექტი

ქალაქი თბილისი
ჭავჭავაძის გამზ.49

სტრუქტურა

Progresi LTD
ვაჟა-ფშაველას გამზირი 16
ქ. თბილისი, საქართველო.
Tel: (995 32) 237 10 09
progresi.ltd@gmail.com

ექსპლიკაცია

#06.09.2021

File: **VR Tower**

ლუკა ჩაგანავა

ნინო ჭანტურია

გეგი გიორგი ევსია

ივანე ბალიაშვილი

გიორგი ვარდოსანიძე

Ns studio

A309
1:100

ჭრილი კიბე 4

SEctions / ჭრილები



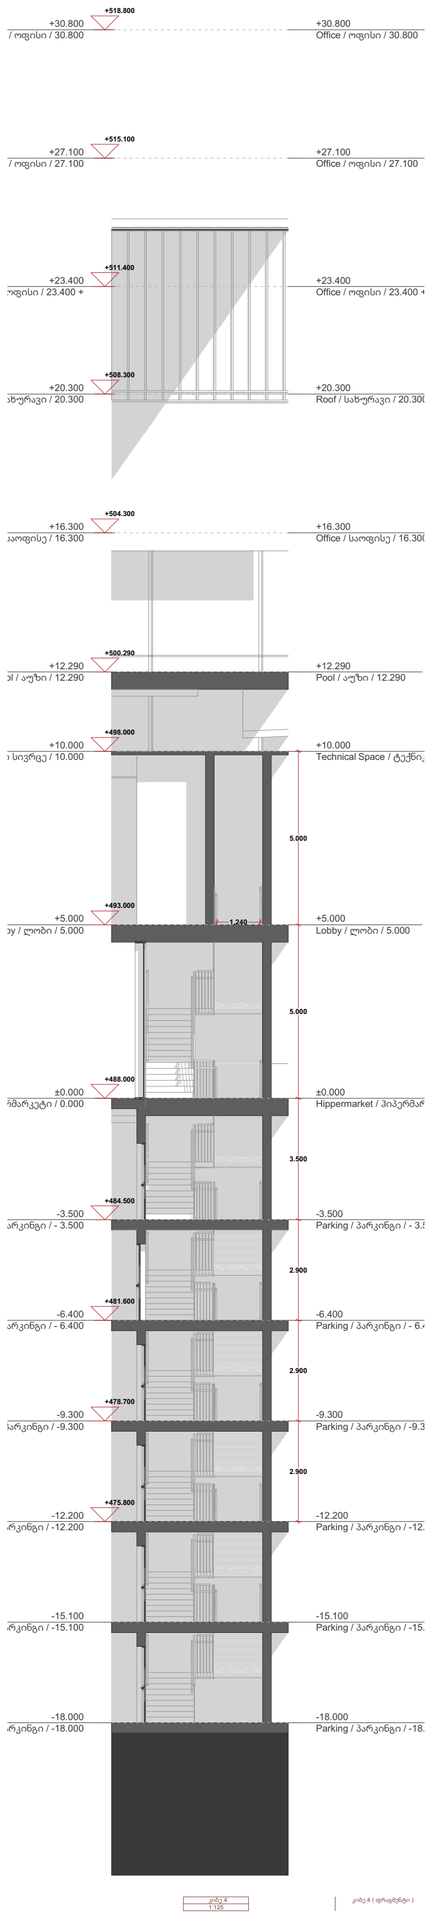

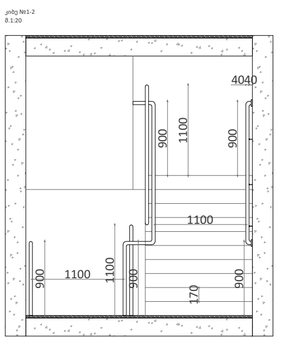

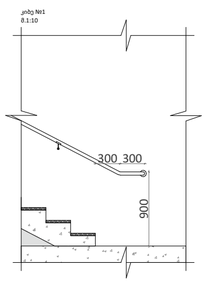

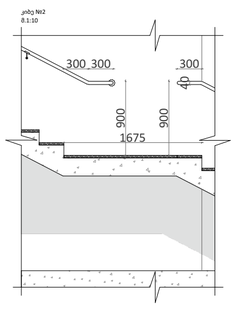

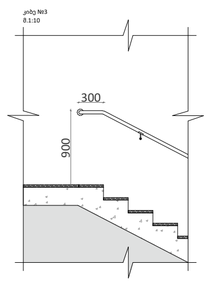

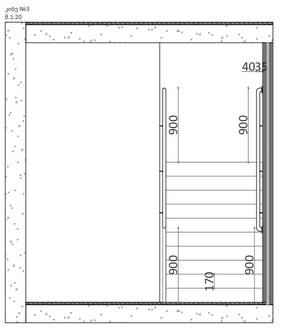

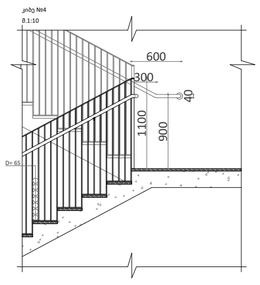

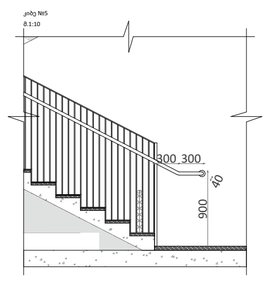

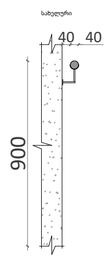

A3

A309

სათაური

SEctions / ჭრილები

Ns studio
0179 ბაზალეთის ქუჩა 3
ქ. თბილისი, საქართველო.
Tel: 593 27 88 58
info@nsstudio.ge

პროექტი

ქალაქი თბილისი
ჭავჭავაძის გამზ.49

სტრუქტურა

Progresi LTD
ვაჟა-ფშაველას გამზირი 16
ქ. თბილისი, საქართველო.
Tel: (995 32) 237 10 09
progresi.ltd@gmail.com

ექსპლიკაცია

#06.09.2021

File: **VR Tower**

ლუკა ჩაგანავა

ნინო ჭანტურია

გეგი გიორგი ევსია

ივანე ბალიაშვილი

გიორგი ვარდოსანიძე

Ns studio

A310
1:100

ჭრილი კიბე 5

SEctions / ჭრილები

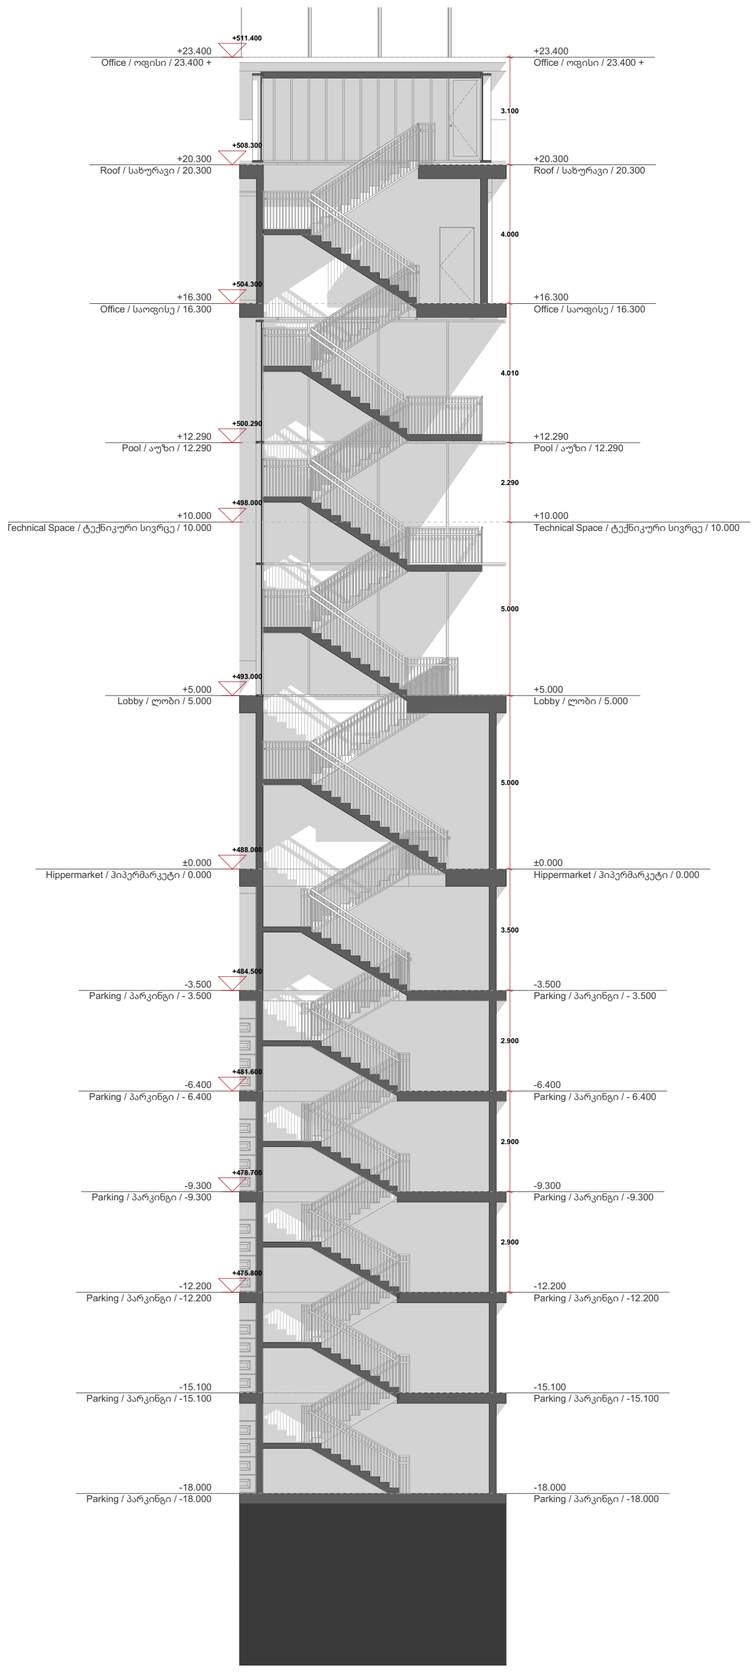

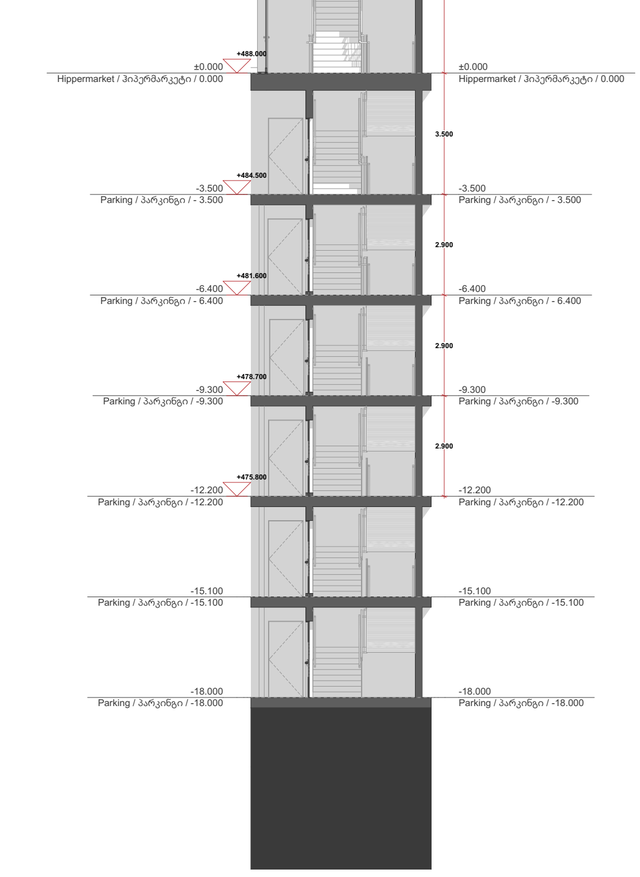

კიბე 5
1:125

კიბე №1-2
მ.1:20

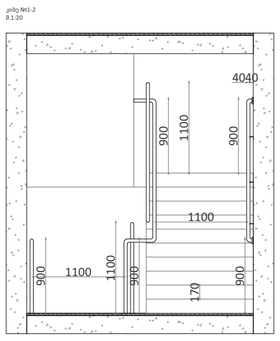

კიბე №1
მ.1:10

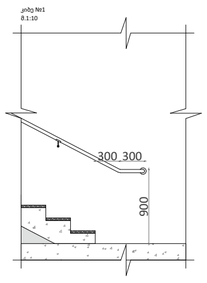

კიბე №2
მ.1:10

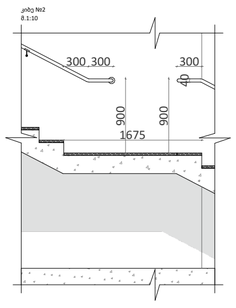

კიბე №3
მ.1:10

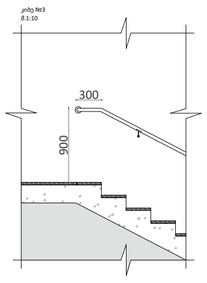

კიბე №3
მ.1:20

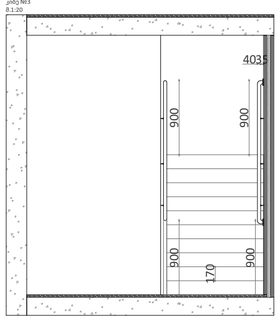

კიბე №4
მ.1:10

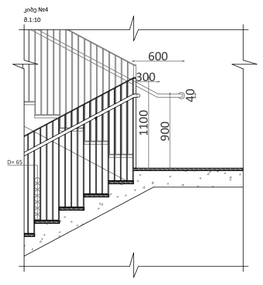

კიბე №5
მ.1:10

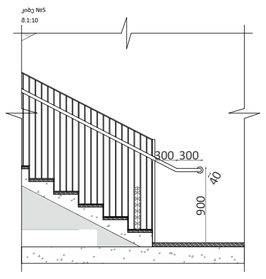

საბეღურები

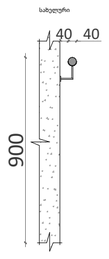

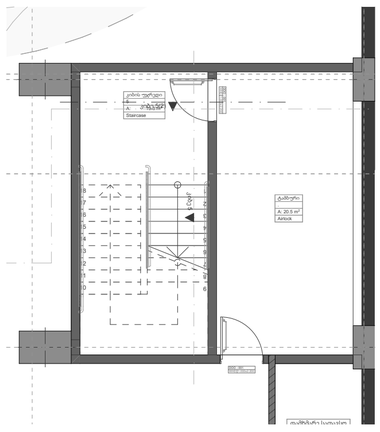

1:100 | -4 პარკინგის სართული

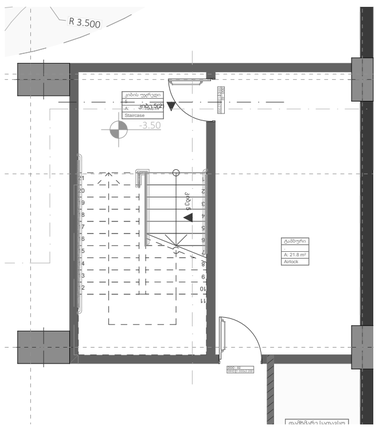

1:100 | -1 პარკინგის სართული

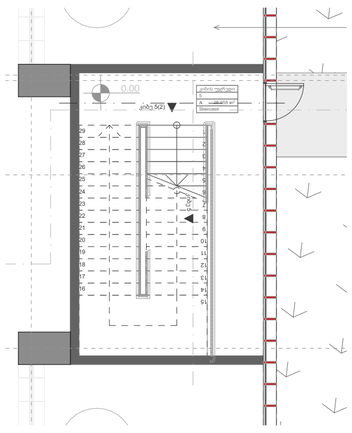

1:100 | 0 პარტერის სართული

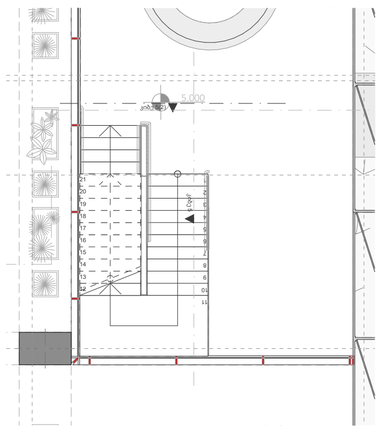

1:100 | 1 ლობის სართული

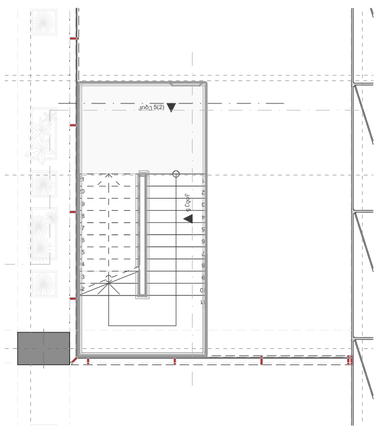

1:100 | 2 ტექნიკური სართული

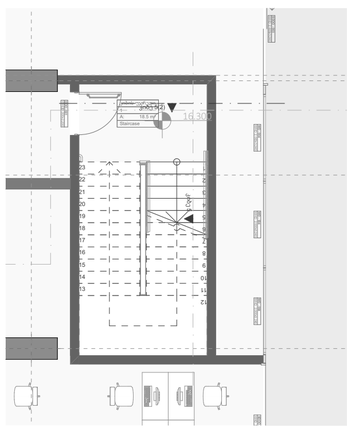

1:100 | 4 ოფისის სართული

A3

A310

სათაური

SEctions / ჭრილები

Ns studio
0179 ბაზალეთის ქუჩა 3
ქ. თბილისი, საქართველო.
Tel: 593 27 88 58
info@nsstudio.ge

პროექტი

ქალაქი თბილისი
ჭავჭავაძის გამზ.49

სტრუქტურა

Progresi LTD
ვაჟა-ფშაველას გამზირი 16
ქ. თბილისი, საქართველო.
Tel: (995 32) 237 10 09
progresi.ltd@gmail.com

ექსპლიკაცია

#06.09.2021

File: **VR Tower**

ლუკა ჩაგანავა

ნინო ჭანტურია

გეგი გიორგი ევსია

ივანე ბალიაშვილი

გიორგი ვარდოსანიძე

Ns studio

A311
1:100

ჭრილი კიბე 6

SEctions / ჭრილები

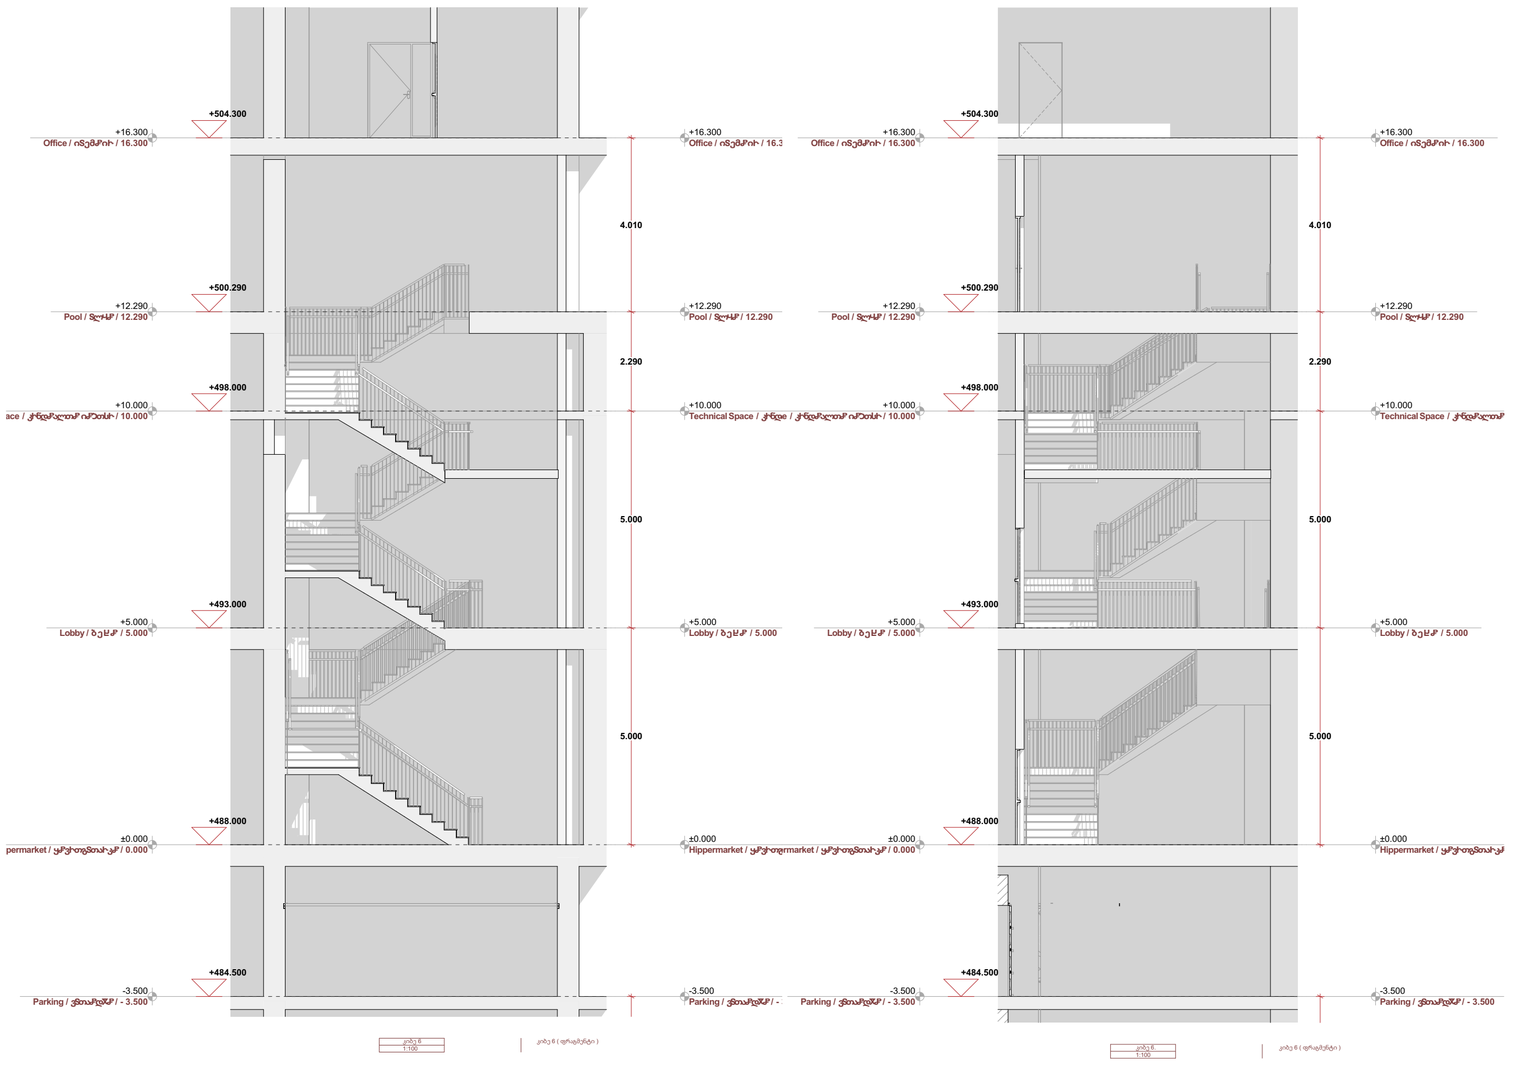

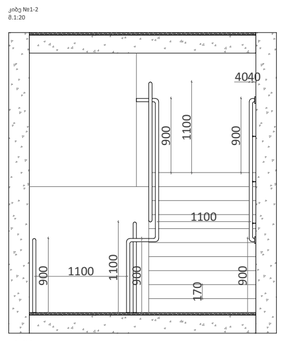

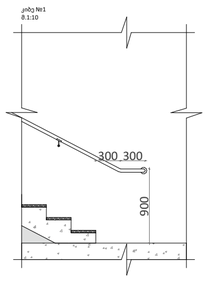

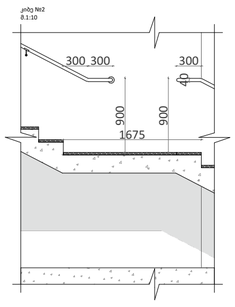

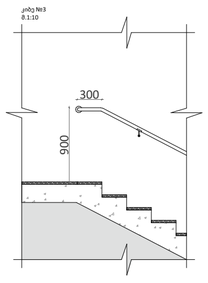

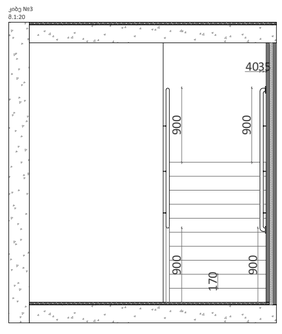

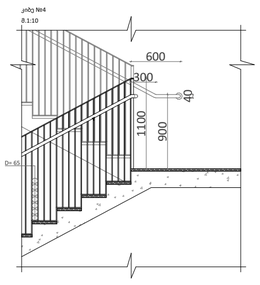

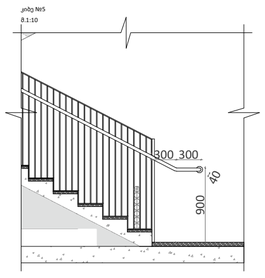

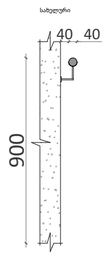

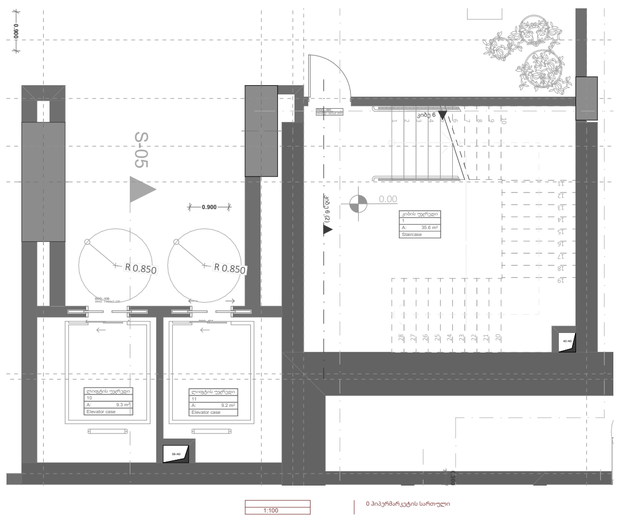

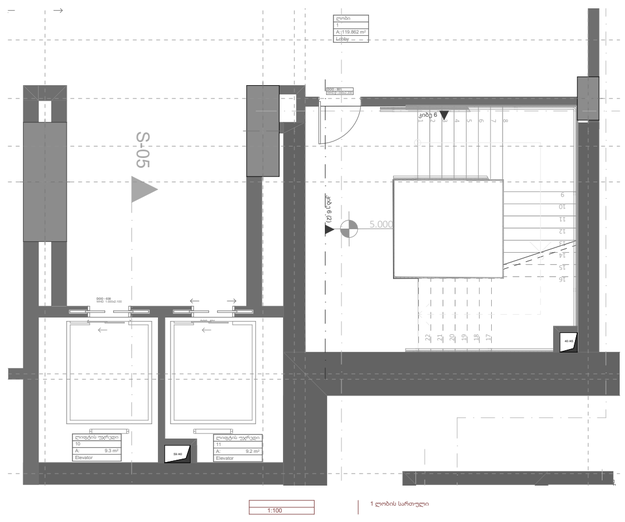

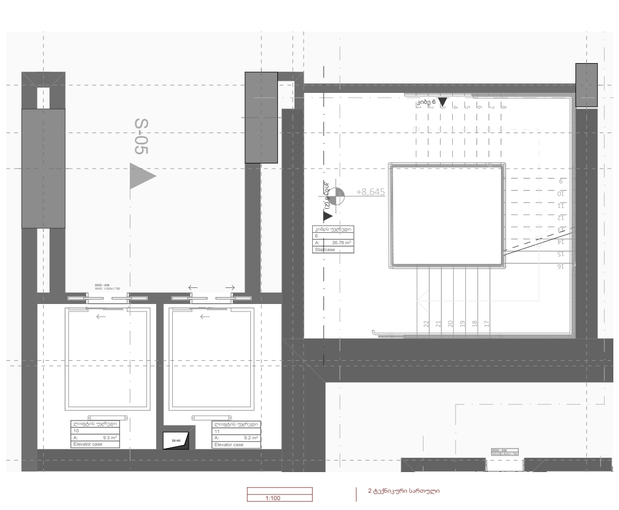

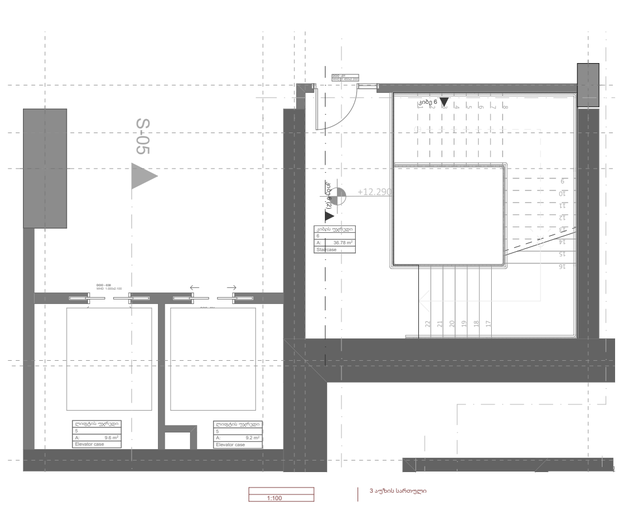

A3

A311

სათაური

SEctions / ჭრილები

Ns studio
0179 ბაზალეთის ქუჩა 3
ქ. თბილისი, საქართველო.
Tel: 593 27 88 58
info@nsstudio.ge

პროექტი

ქალაქი თბილისი
ჭავჭავაძის გამზ.49

სტრუქტურა

Progresi LTD
ვაჟა-ფშაველას გამზირი 16
ქ. თბილისი, საქართველო.
Tel: (995 32) 237 10 09
progresi.ltd@gmail.com

ექსპლიკაცია

#06.09.2021

File: **VR Tower**

ლუკა ჩაგანავა

ნინო ჭანტურია

გეგი გიორგი ევსია

ივანე ბალიაშვილი

გიორგი ვარდოსანიძე

Ns studio

A312
1:100

საპროექტო ლიფტი და მისი გაბარიტული ზომები

ჭრილი

gegma misawvdomi svlagezi

liftis kabinis gabaritebi
2300X2500

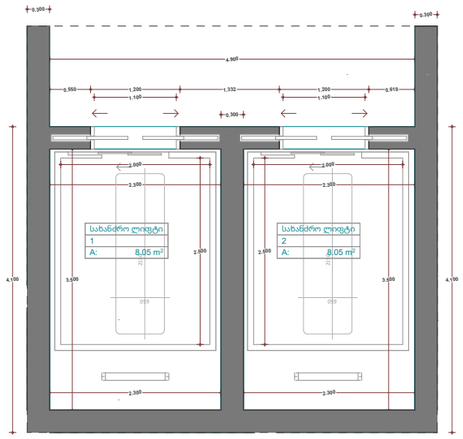

Wrili 1- 1

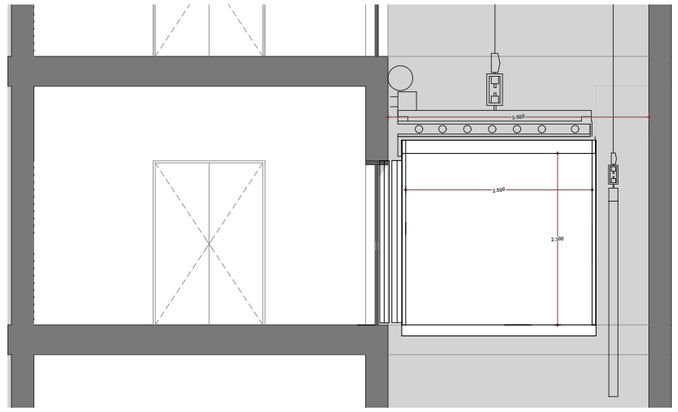

liftis Riluli signalebis gimaRle
sur .407.2.2.2(a)

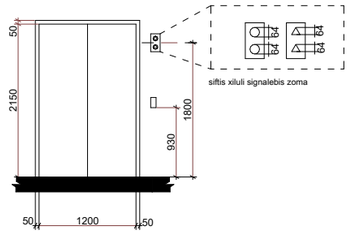

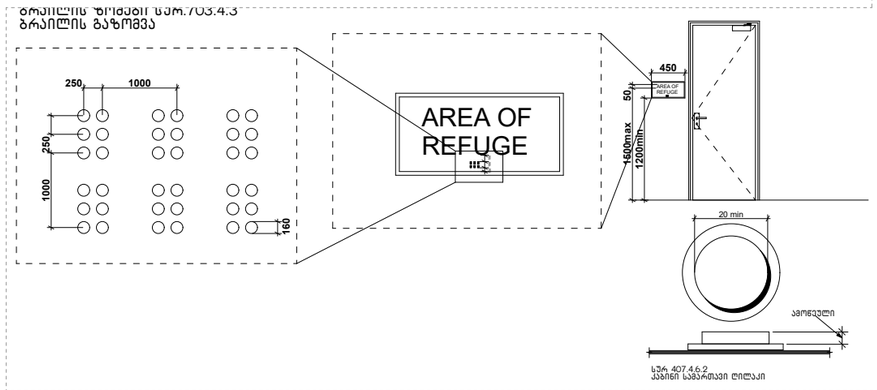

შენიშვნები:

შენობაში გამოყენებულია 408-ე ქვეთავის
შესაბამისი შეზღუდული გამოყენების ლიფტი.
.ლიფტი შესაბამისობაში იქნება სტანდარტთან ASME A17.1/CSA
.ლიფტის გამოსაძახებელი ღილაკები და კლავიშები შესაბამისობაში იქნება 407.2.1ქვეთავთან
.ფოიეს სიგნალები შესაბამისობაში იქნება 407.2.2 ქვეთავთან
.ლიფტის მახტებთან განთავსებული ნიშნები შესაბამისობაში იქნება 407.2.3 ქვეთავთან
.ლიფტის კაბინის ბალანსირება შესაბამისობაში იქნება 407.4.4 -ე ქვეთავთან
.ლიფტის კაბინის განათება შესაბამისობაში იქნება 407.4.5 -ე ქვეთავთან
.ლიფტის კაბინის სამართავები შესაბამისობაში იქნება 407.4.6 - ე ქვეთავთან მართვის პანელები განთავსდება გვერდითა კედლის ცენტრში.
.კაბინის სამართავების აღნიშვნები და მითითებები შესაბამისობაში იქნება 407.4.7 -ე ქვეთავთან
.კაბინაში მოეწყობა 407.4.10- ე ქვეთავის შესაბამისი საავარიო სიგნალიზაციის მექანიზმები

A3

A312

სათაური

ჭრილი

Ns studio
0179 ბაზალეთის ქუჩა 3
ქ. თბილისი, საქართველო.
Tel: 593 27 88 58
info@nsstudio.ge

პროექტი

ქალაქი თბილისი
ჭავჭავაძის გამზ.49

სტრუქტურა

Progresi LTD
ვაჟა-ფშაველას გამზირი 16
ქ. თბილისი, საქართველო.
Tel: (995 32) 237 10 09
progresi.ltd@gmail.com

ინფორმაცია დამკვეთის შესახებ

ექსპლიკაცია

#06.09.2021
File: **VR Tower**
ლუკა ჩაგანავა
ნინო ჭანტურია
გეგი გიორგი ევსია
ივანე ბალიაშვილი
გიორგი ვარდოსანიძე

Ns studio

A000
1:25

არქიტექტურული დეტალები და ფრაგმენტები
დეტალები

ფრაგმენტი_01

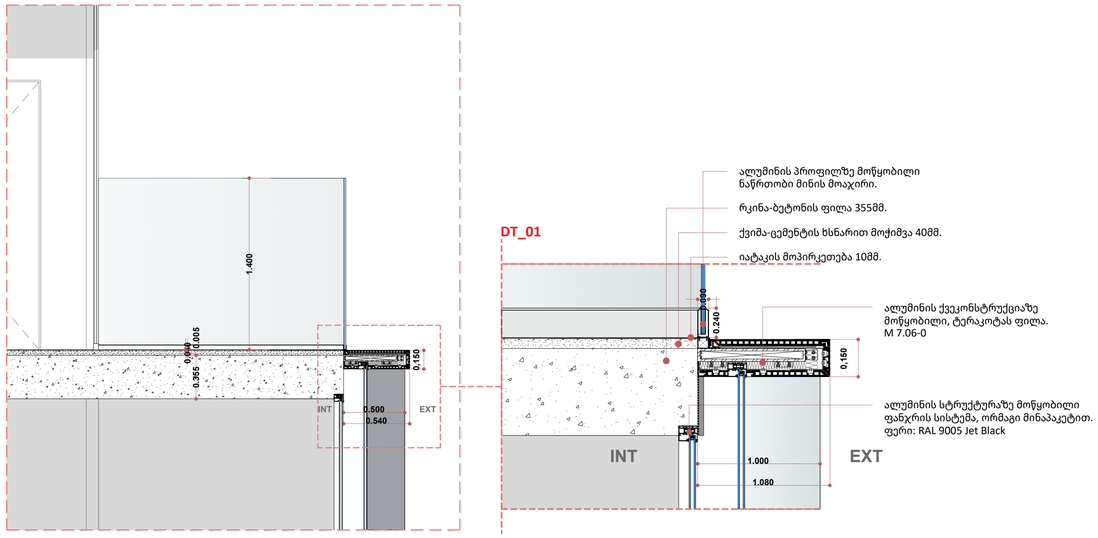

DT_01

ალუმინის პროფილზე მოწყობილი ნაწრთობი მინის მოაჯირი.
რკინა-ბეტონის ფილა 355მმ.
ქვიშა-ცემენტის ხსნარით მოჭიმვა 40მმ.
იატაკის მოპირკეთება 10მმ.
ალუმინის ქვეკონსტრუქციაზე მოწყობილი, ტერაკოტას ფილა. M 7.06-0
ალუმინის სტრუქტურაზე მოწყობილი ფასადური სისტემა, ორმაგი მინაპაკეტით. ფერი: RAL 9005 Jet Black

ფრაგმენტი_02

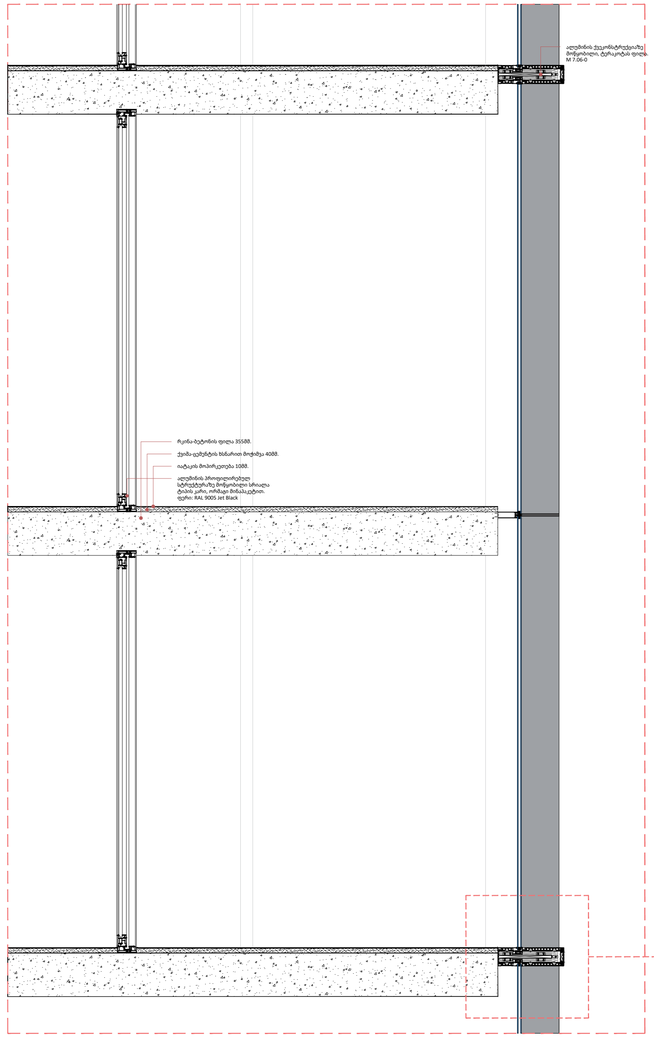

DT_02

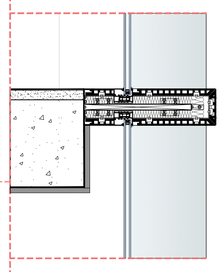

ალუმინის პროფილზე მოწყობილი ნაწრთობი მინის მოაჯირი.
ქვის ფილები 30მმ.
ჰიდროიზოლაცია 5მმ
ცემენტით მოსწორება 80მმ.
გამყოფი შრე 1მმ.
ექსტრუდირებული პოლისტირონის ქაფი (XPS) 80მმ.
ორთქლიზოლაცია 4მმ.
რკინაბეტონი 350მმ.

ფრაგმენტი_03

ფრაგმენტი_04

0 სართულის იატაკის ფილა

ქვის ფილები 30მმ.
თვითნიველირებადი მოჭიმვა 10მმ.
ცემენტით მოსწორება 70მმ.
გამყოფი შრე 5მმ.
ექსტრუდირებული პოლისტირონის ქაფი (XPS) 30მმ.
ორთქლიზოლაცია 5მმ.
რკინაბეტონი 350მმ.

კედელი ტერაკოტას ფილების მოპირკეთებით

ტერაკოტის ფილები 20მმ.
ჰაეარი 100მმ.
ქვაბამბა 80მმ.
ბეტონის მსუბუქი ღრუტანიანი ბლოკები 200მმ.

გადახურვის ფილა

ქვის ფილები 30მმ.
ჰიდროიზოლაცია 5მმ
ცემენტით მოსწორება 80მმ.
გამყოფი შრე 1მმ.
ექსტრუდირებული პოლისტირონის ქაფი (XPS) 80მმ.
ორთქლიზოლაცია 4მმ.
რკინაბეტონი 350მმ.

ტერასის ფილა

ქვის ფილები 30მმ.
ჰიდროიზოლაცია 5მმ
ცემენტით მოსწორება 80მმ.
გამყოფი შრე 1მმ.
ექსტრუდირებული პოლისტირონის ქაფი (XPS) 80მმ.
ორთქლიზოლაცია 4მმ.
რკინაბეტონი 350მმ.

A1

A000

სათაური

დეტალები

Ns studio
0179 ბაზალეთის ქუჩა 3
ქ. თბილისი, საქართველო.
Tel: 593 27 88 58
info@nsstudio.ge

პროექტი

ქალაქი თბილისი
ჭავჭავაძის გამზ.49

სტრუქტურა

Progresi LTD
ვაჟა-ფშაველას გამზირი 16
ქ. თბილისი, საქართველო.
Tel: (995 32) 237 10 09
progresi.ltd@gmail.com

ინფორმაცია დამკვეთის შესახებ

#06.09.2021

File: **VR Tower**

ლუკა ჩაგანავა

ნინო ჭანტურია

გეგი გიორგი ევსია

ივანე ბალიაშვილი

გიორგი ვარდოსანიძე

Ns studio

A000
1:100

არქიტექტურული დეტალები და ფრაგმენტები

აუზის ფრაგმენტი

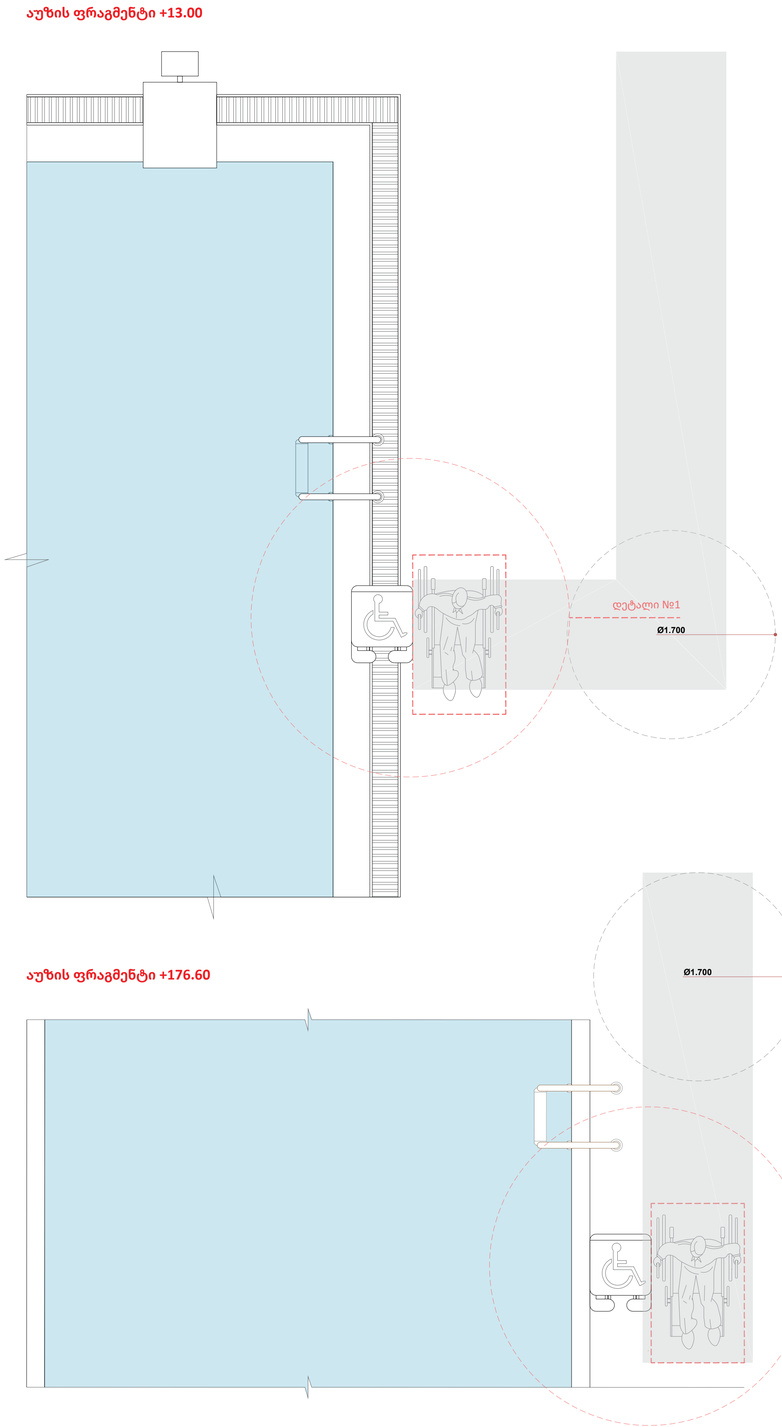

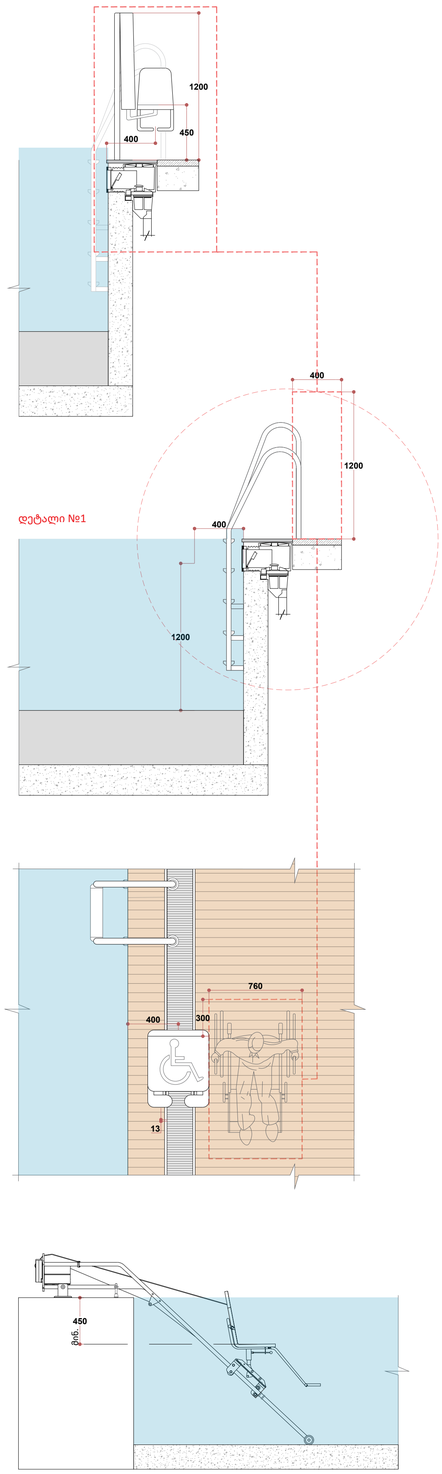

A1

A000

სათაური

აუზის ფრაგმენტი

Ns studio
0179 ბაზალეთის ქუჩა 3
ქ. თბილისი, საქართველო.
Tel: 593 27 88 58
info@nsstudio.ge

პროექტი

ქალაქი თბილისი
ჭავჭავაძის გამზ.49

სტრუქტურა

Progresi LTD
ვაჟა-ფშაველას გამზირი 16
ქ. თბილისი, საქართველო.
Tel: (995 32) 237 10 09
progresi.ltd@gmail.com

ინფორმაცია დამკვეთის შესახებ

#06.09.2021

File: **VR Tower**

ლუკა ჩაგანავა

ნინო ჭანტურია

გეგი გიორგი ევსია

ივანე ბალიაშვილი

გიორგი ვარდოსანიძე

Ns studio

A1101.2 გარე პერიმეტრის კარ-ფანჯრების სპეციფიკაციები

1:100 გარე პერიმეტრის კარ-ფანჯრების სპეციფიკაციები

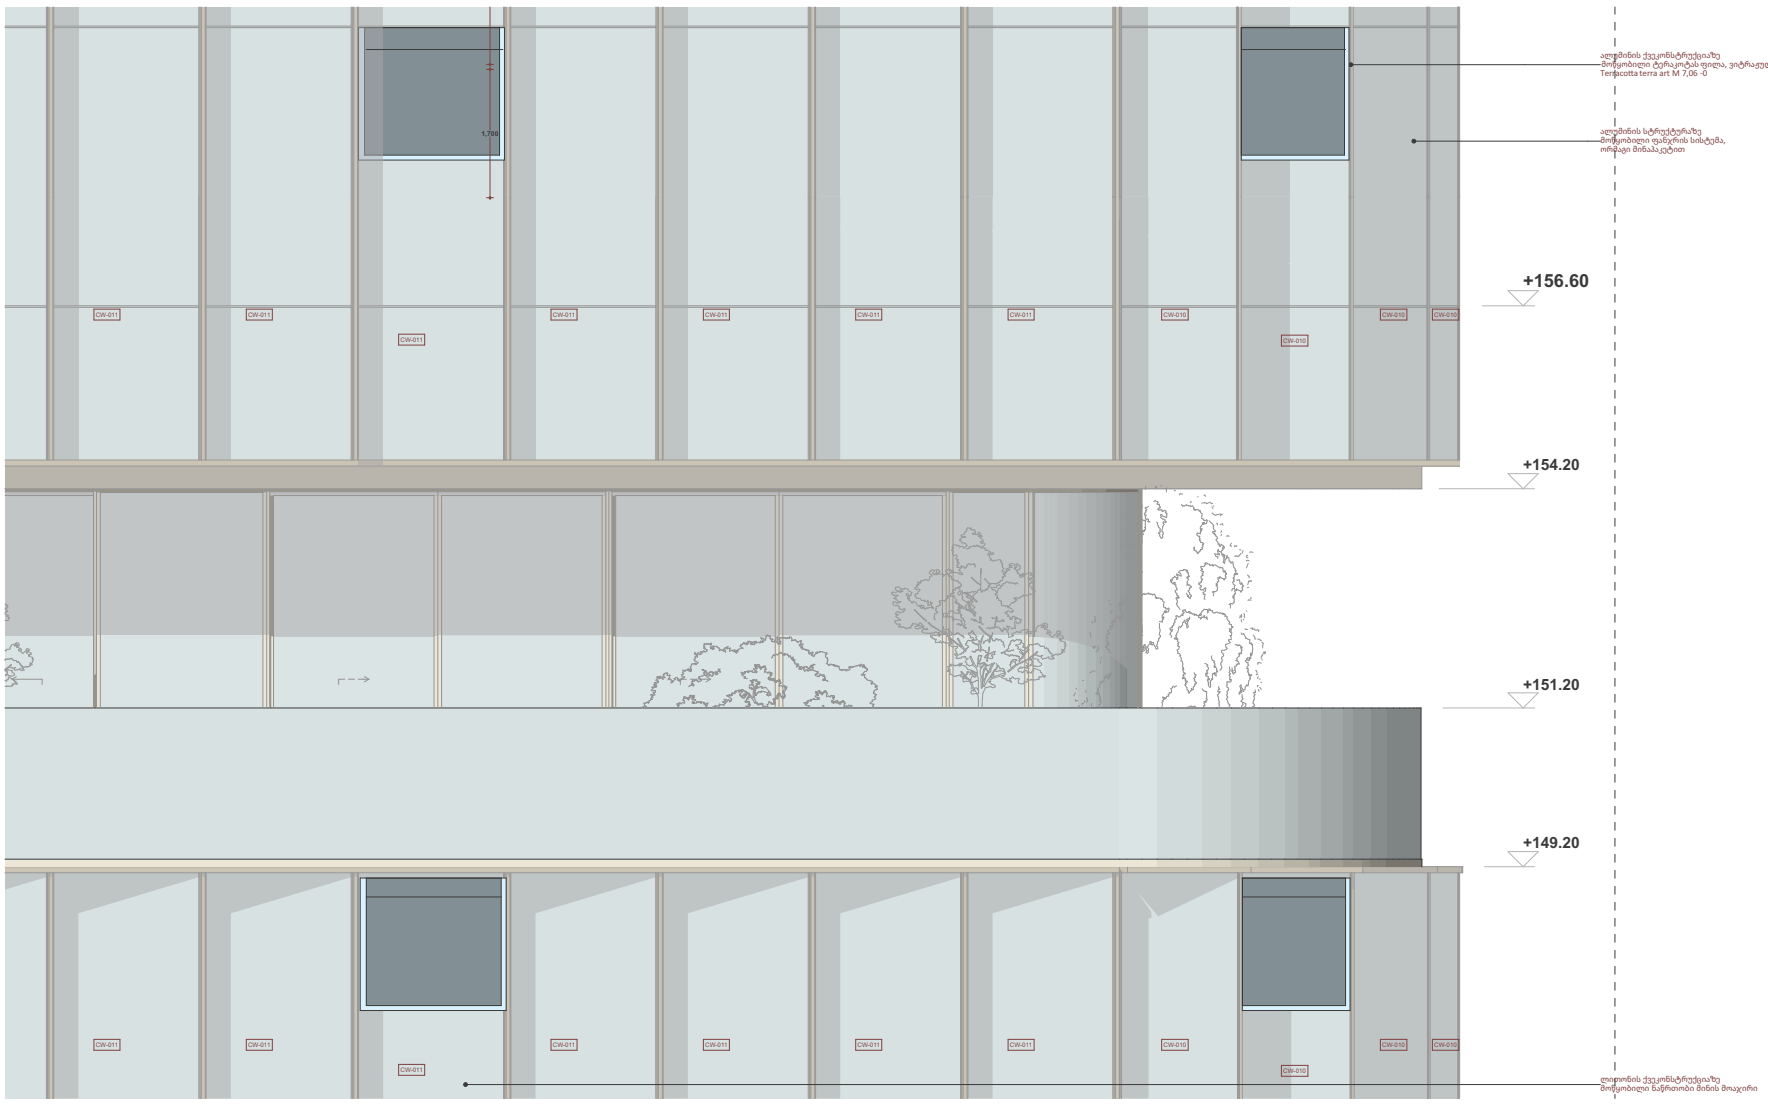

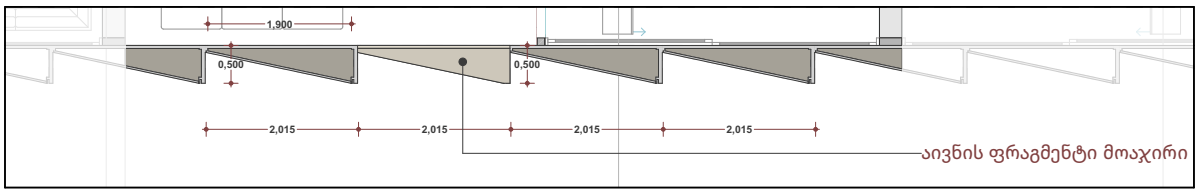

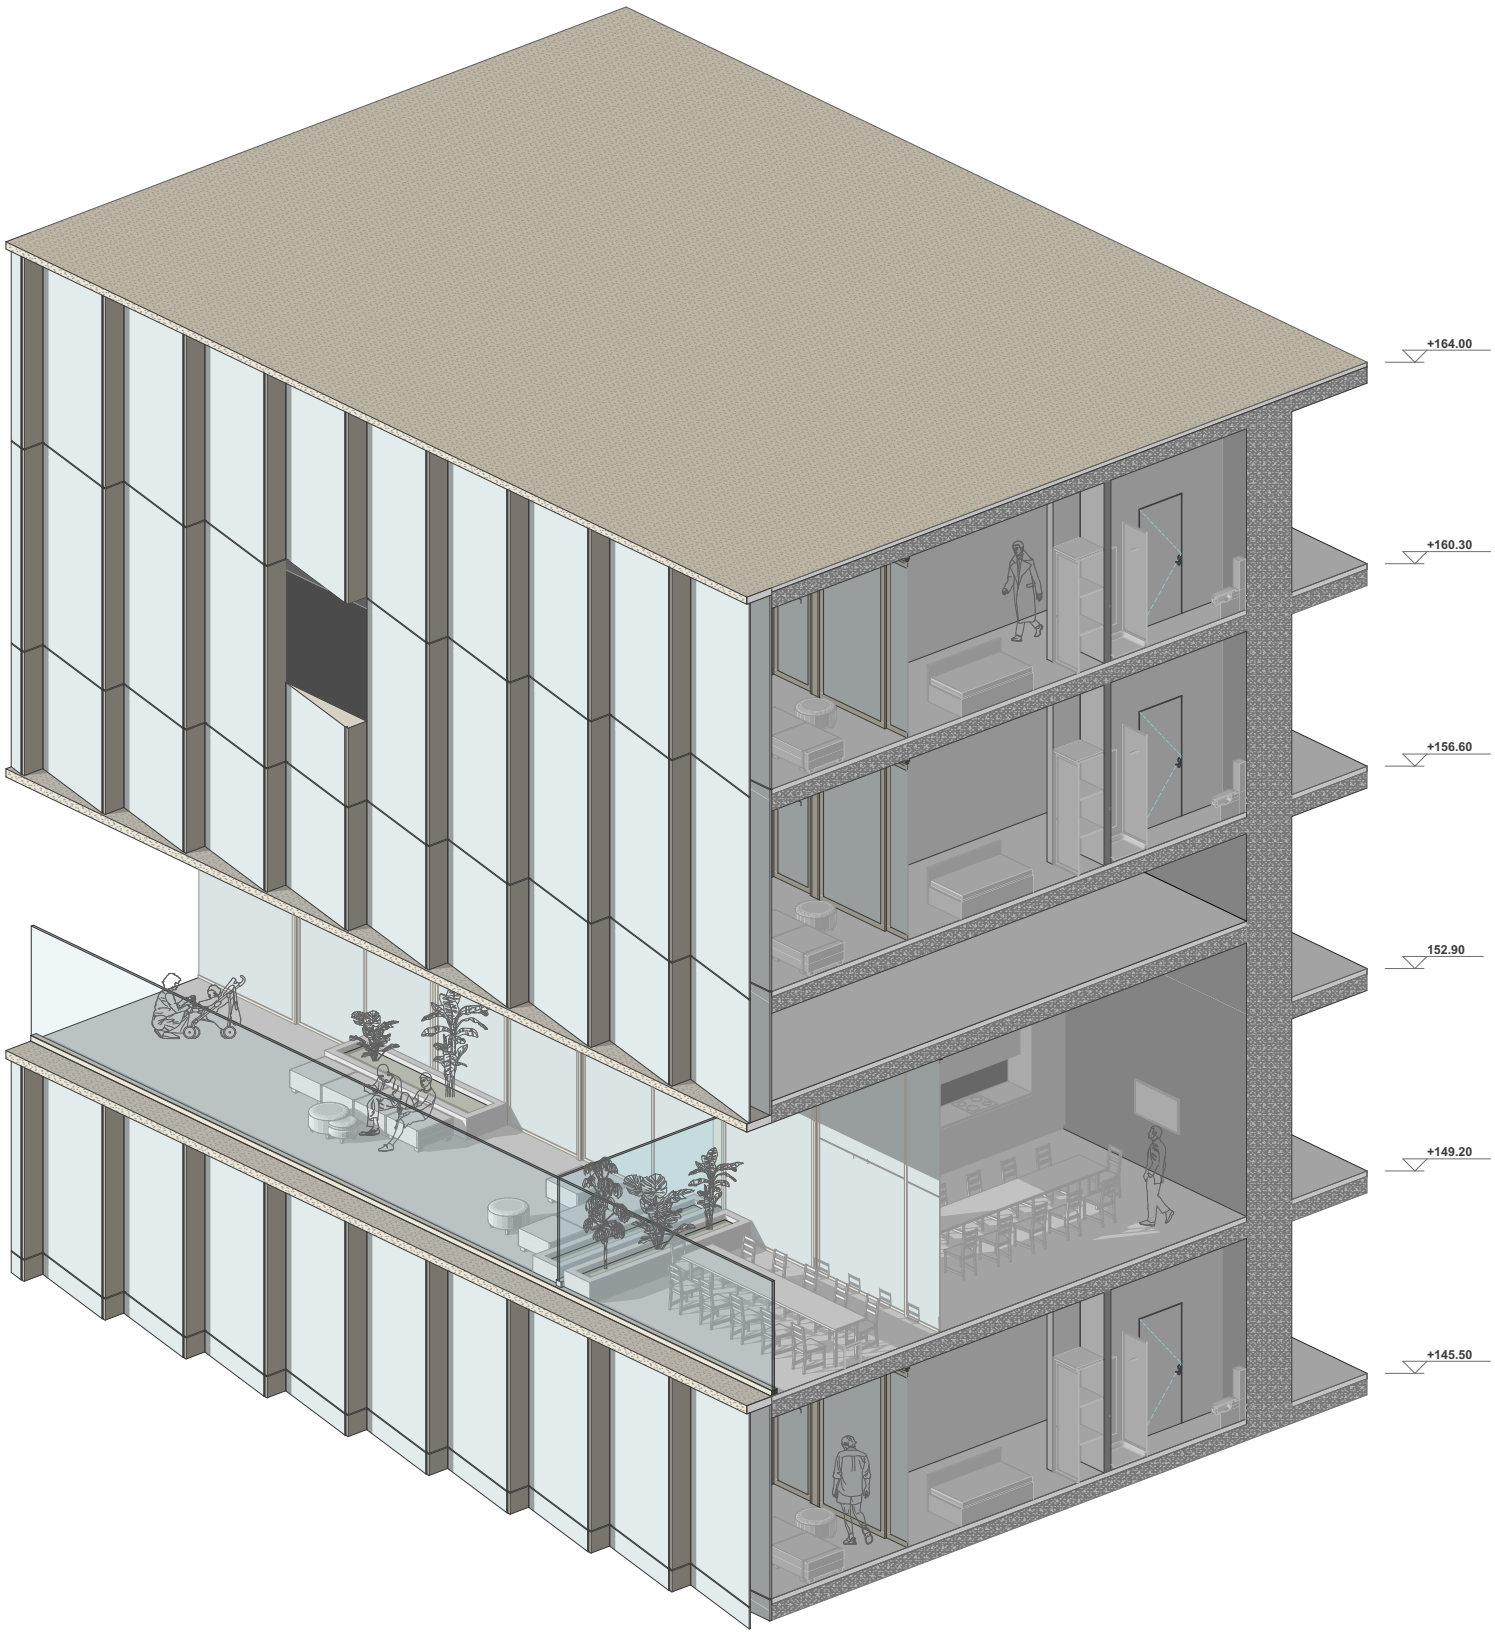

A3

A1101.2

სათაური

გარე პერიმეტრის კარ-ფანჯრების სპეციფიკაციებ

Ns studio
0179 ბაზალეთის ქუჩა 3
ქ. თბილისი, საქართველო.
Tel: 593 27 88 58
info@nsstudio.ge

პროექტი

ქალაქი თბილისი
ჭავჭავაძის გამზ.49

სტრუქტურა

Progresi LTD
ვაჟა-ფშაველას გამზირი 16
ქ. თბილისი, საქართველო.
Tel: (995 32) 237 10 09
progresi.ltd@gmail.com

ინფორმაცია დამკვეთის შესახებ

#06.09.2021

File: **VR Tower**

ლუკა ჩაგანავა

ნინო ჭანტურია

გეგი გიორგი ევსია

ივანე ბალიაშვილი

გიორგი ვარდოსანიძე

Ns studio

A1100.3 გარე პერიმეტრის კარ-ფანჯრების სპეციფიკაციები CW-010

1:100 გარე პერიმეტრის კარ-ფანჯრების სპეციფიკაციები

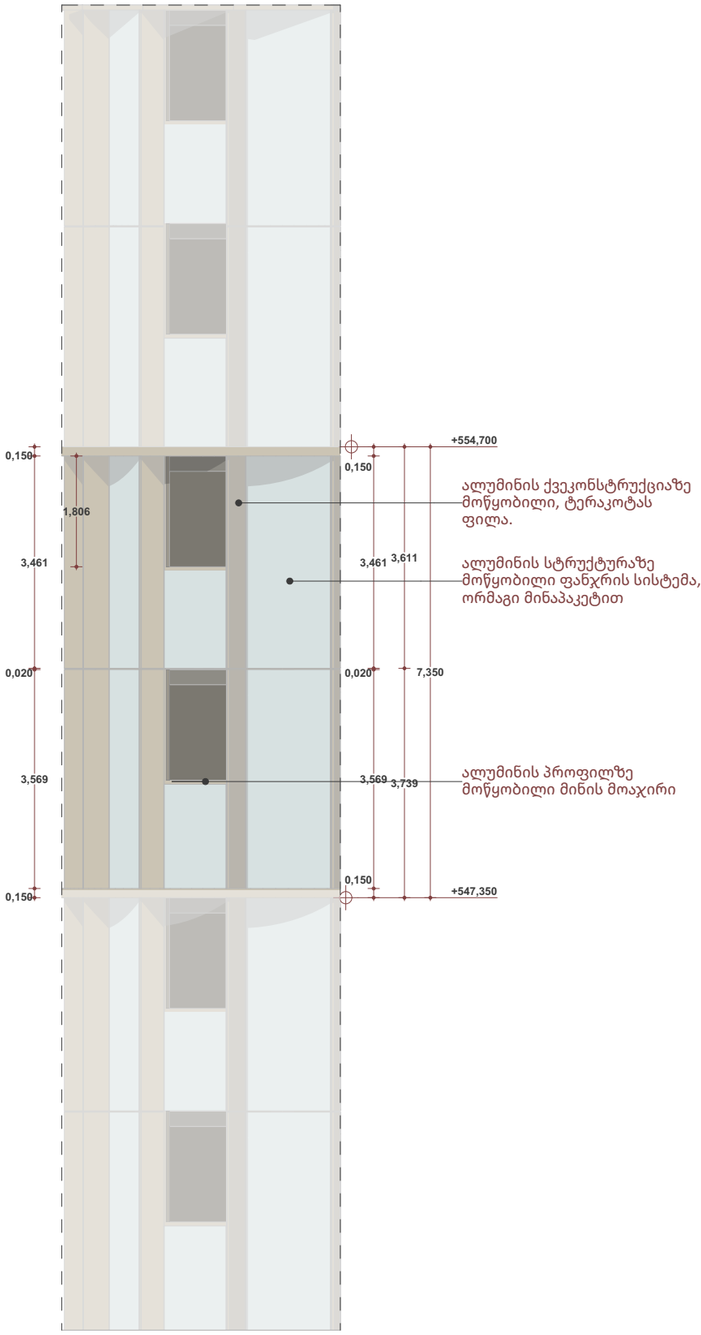

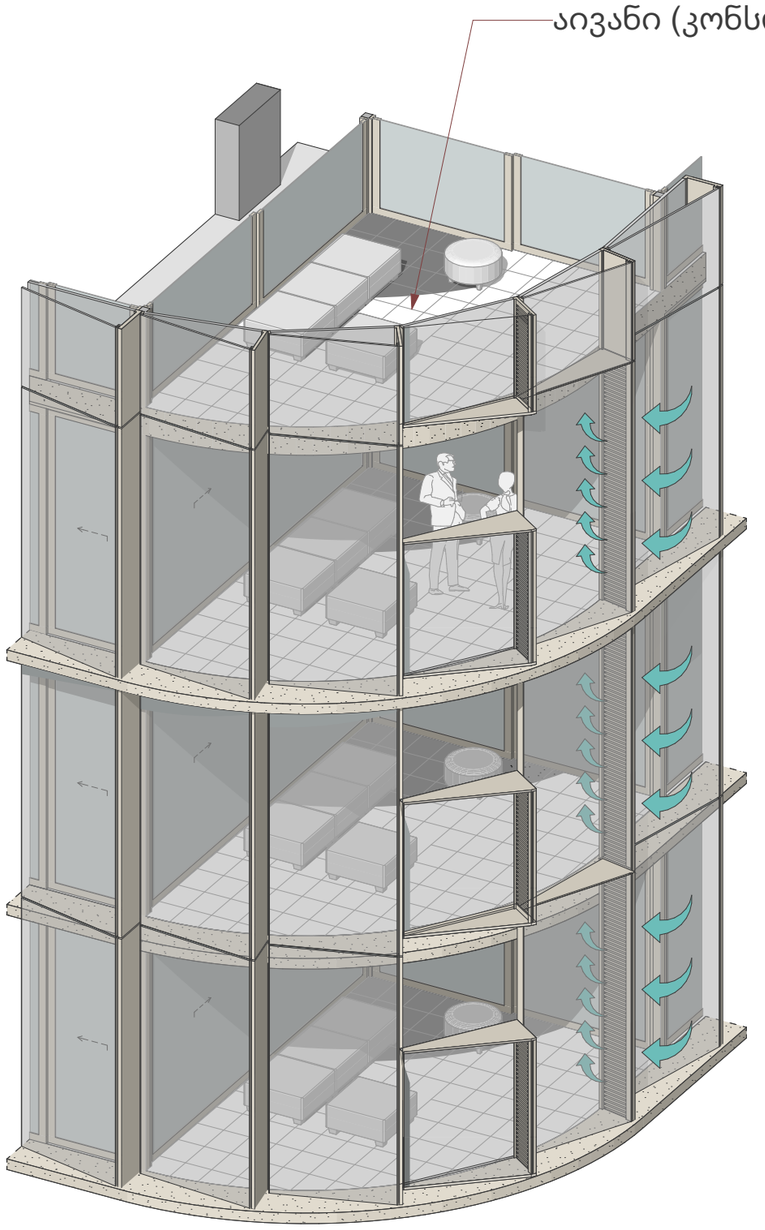

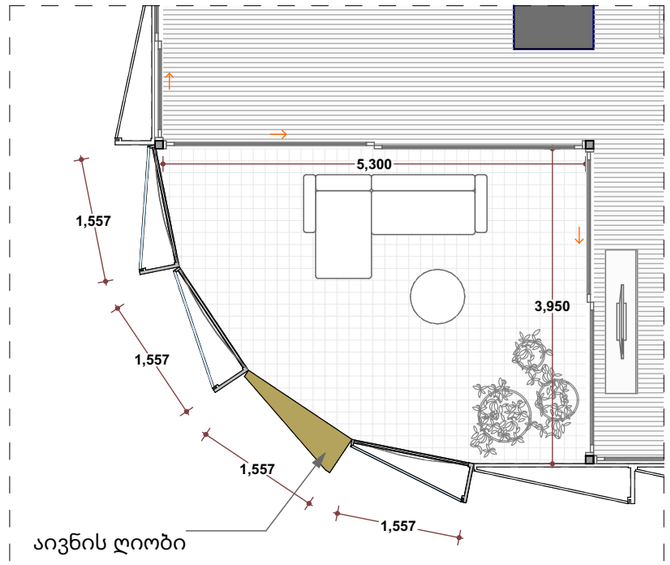

A3

A1100.3

სათაური

გარე პერიმეტრის კარ-ფანჯრების სპეციფიკაციე

Ns studio
0179 ბაზალეთის ქუჩა 3
ქ. თბილისი, საქართველო.
Tel: 593 27 88 58
info@nsstudio.ge

პროექტი

ქალაქი თბილისი
ჭავჭავაძის გამზ.49

სტრუქტურა

Progresi LTD
ვაჟა-ფშაველას გამზირი 16
ქ. თბილისი, საქართველო.
Tel: (995 32) 237 10 09
progresi.ltd@gmail.com

ინფორმაცია დამკვეთის შესახებ

ექსპლიკაცია

#06.09.2021

File: **VR Tower**

ლუკა ჩაგანავა

ნინო ჭანტურია

გეგი გიორგი ევსია

ივანე ბალიაშვილი

გიორგი ვარდოსანიძე

Ns studio

A1101
1:100

გარე პერიმეტრის კარ-ფანჯრების სპეციფიკაციები

გარე პერიმეტრის კარ-ფანჯრების სპეციფიკაციები

CW-011

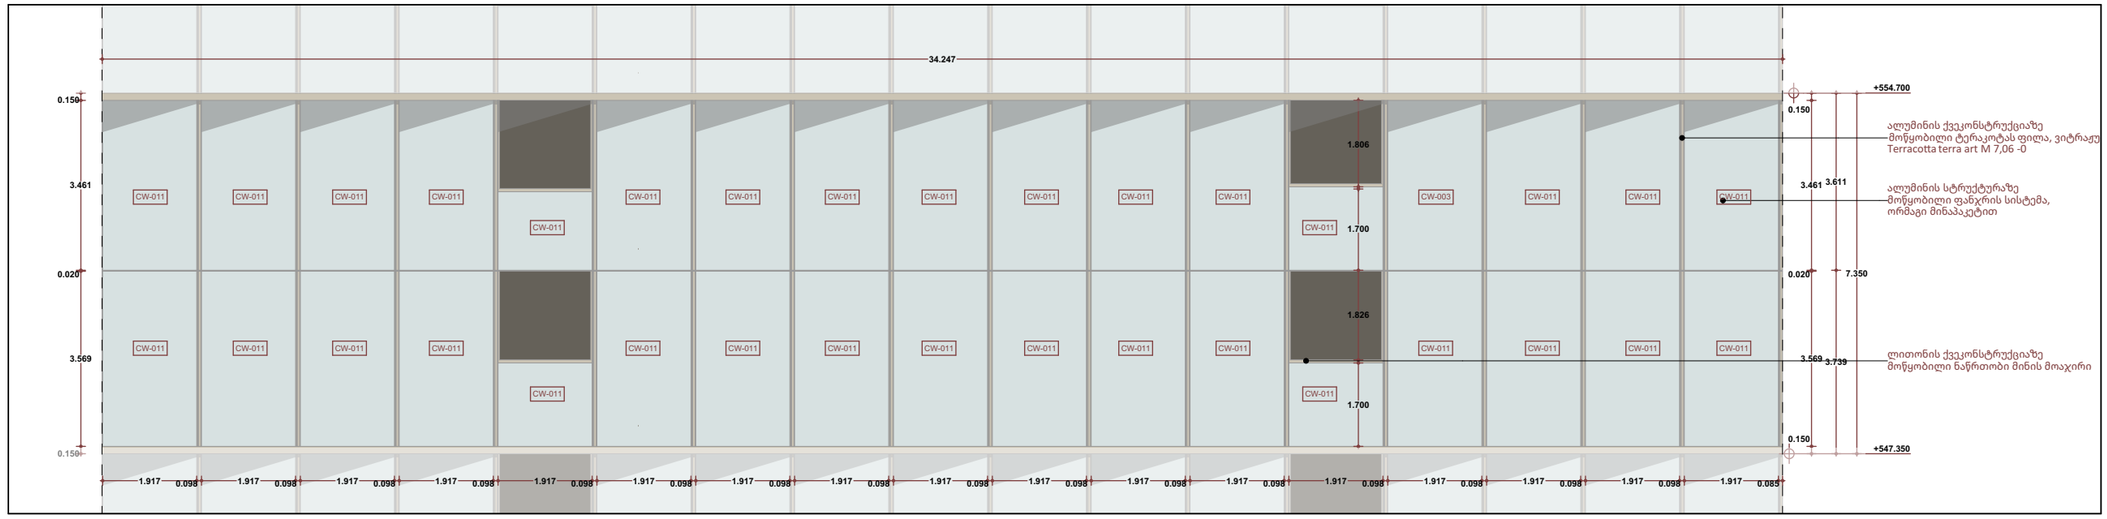



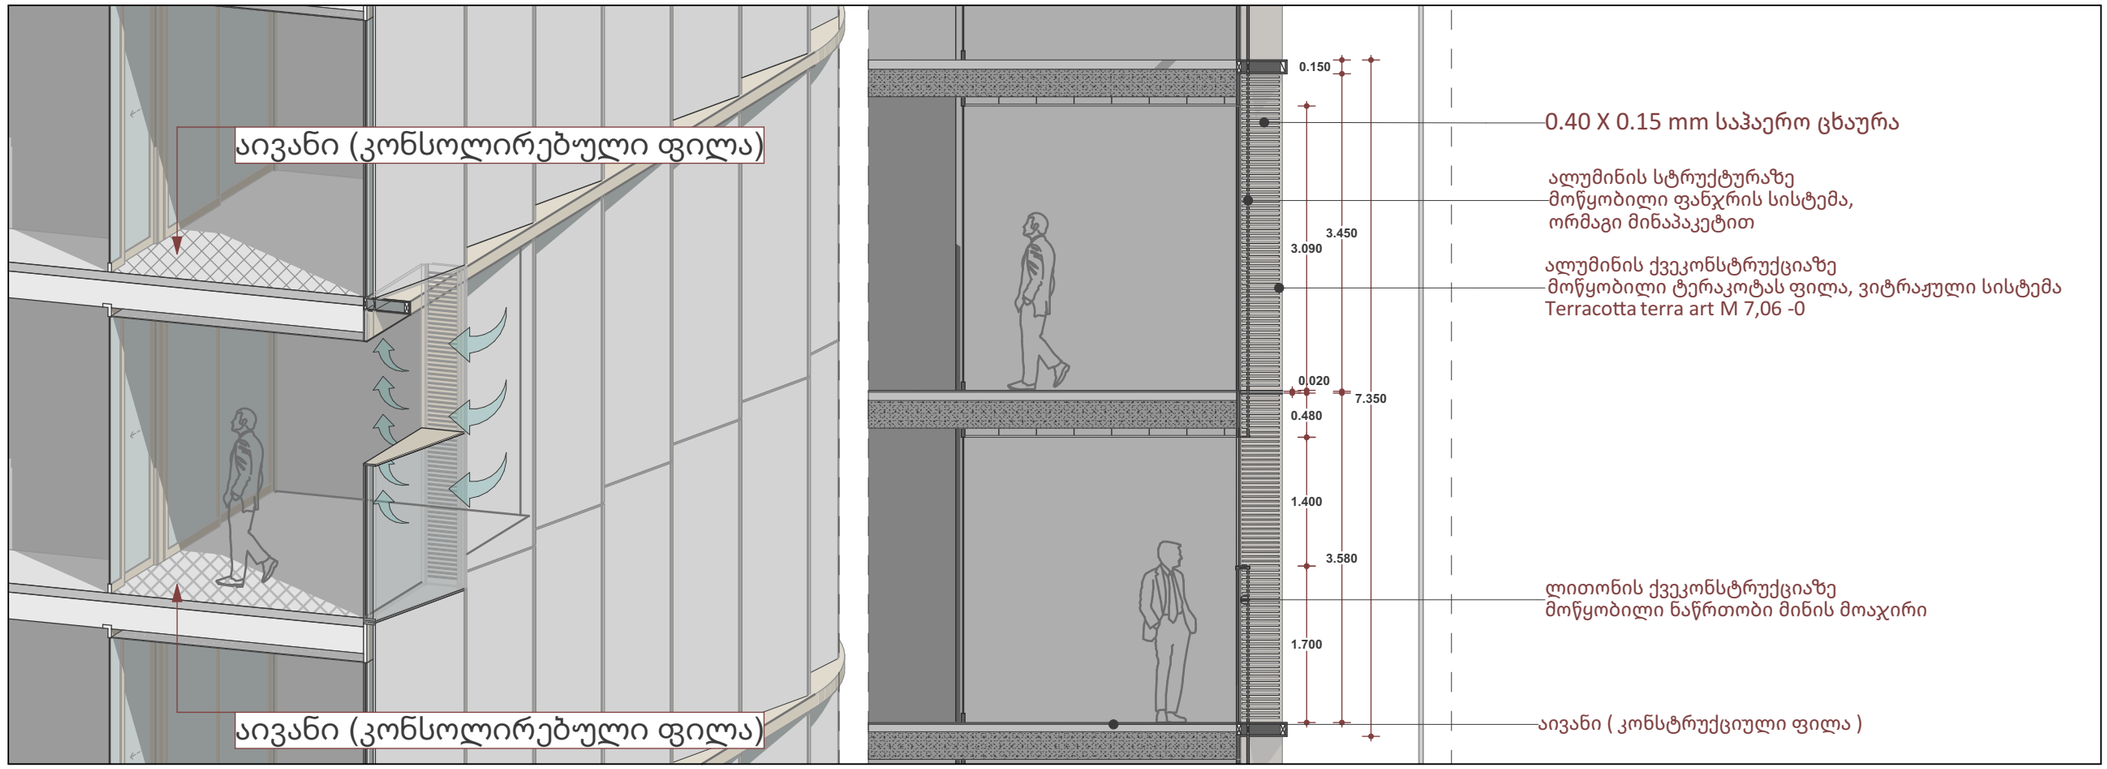

A3

A1101

სათაური

გარე პერიმეტრის კარ-ფანჯრების სპეციფიკაციე

Ns studio
0179 ბაზალეთის ქუჩა 3
ქ. თბილისი, საქართველო.
Tel: 593 27 88 58
info@nsstudio.ge

პროექტი

ქალაქი თბილისი
ჭავჭავაძის გამზ.49

სტრუქტურა

Progresi LTD
ვაჟა-ფშაველას გამზირი 16
ქ. თბილისი, საქართველო.
Tel: (995 32) 237 10 09
progresi.ltd@gmail.com

ინფორმაცია დამკვეთის შესახებ

ექსპლიკაცია

#06.09.2021
File: **VR Tower**
ლუკა ჩაგანავა
ნინო ჭანტურია
გეგი გიორგი ევსია
ივანე ბალიაშვილი
გიორგი ვარდოსანიძე

Ns studio

A1103
1:100

გარე პერიმეტრის კარ-ფანჯრების სპეციფიკაციები (1)

გარე პერიმეტრის კარ-ფანჯრების სპეციფიკაციები

CW-006 / 005

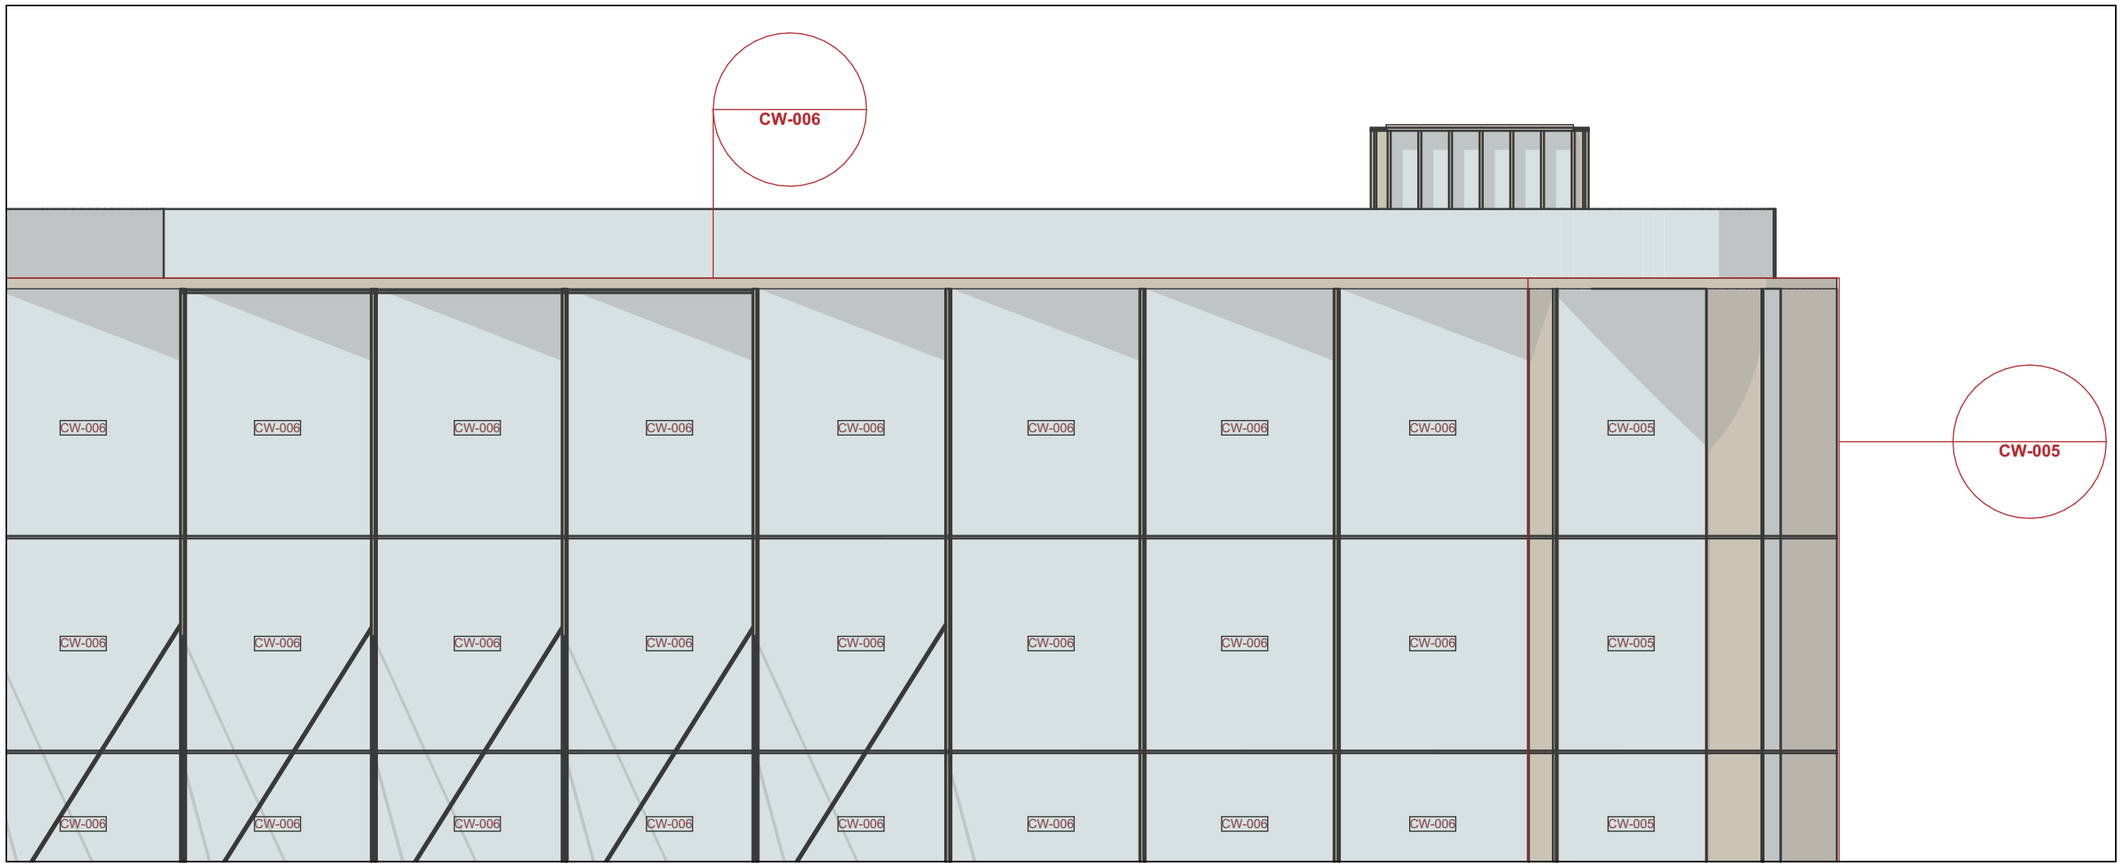

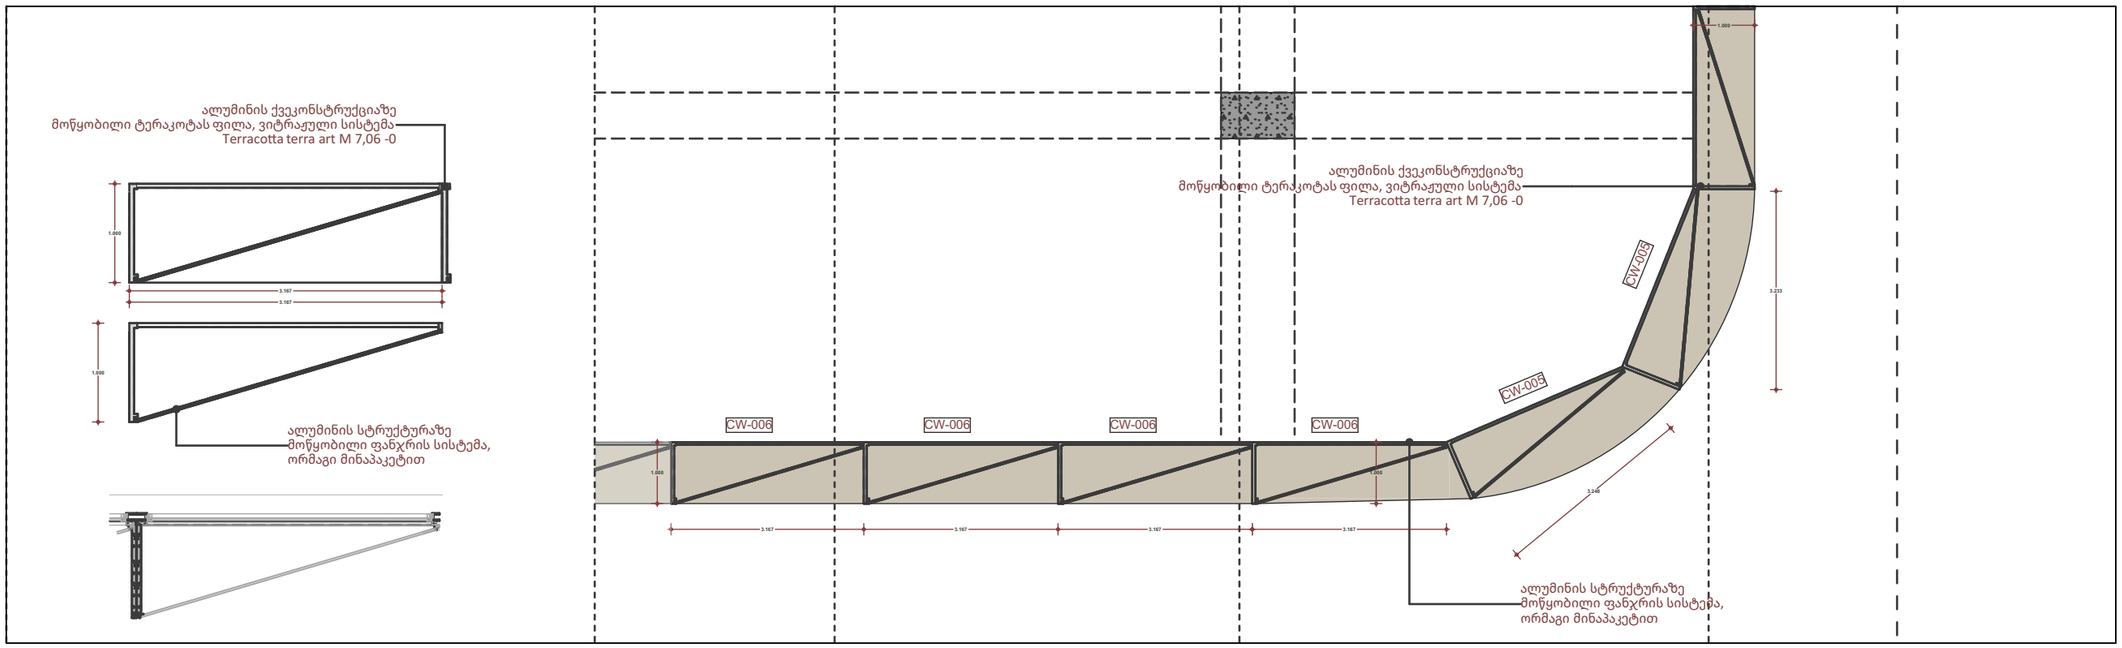

A3

A1103

სათაური

გარე პერიმეტრის კარ-ფანჯრების სპეციფიკაციე

Ns studio
0179 ბაზალეთის ქუჩა 3
ქ. თბილისი, საქართველო.
Tel: 593 27 88 58
info@nsstudio.ge

პროექტი

ქალაქი თბილისი
ჭავჭავაძის გამზ.49

სტრუქტურა

Progresi LTD
ვაჟა-ფშაველას გამზირი 16
ქ. თბილისი, საქართველო.
Tel: (995 32) 237 10 09
progresi.ltd@gmail.com

ინფორმაცია დამკვეთის შესახებ

ექსპლიკაცია

#06.09.2021

File: **VR Tower**

ლუკა ჩაგანავა

ნინო ჭანტურია

გეგი გიორგი ევსია

ივანე ბალიაშვილი

გიორგი ვარდოსანიძე

Ns studio

A1103
1:100

გარე პერიმეტრის კარ-ფანჯრების სპეციფიკაციები

გარე პერიმეტრის კარ-ფანჯრების სპეციფიკაციები

CWD-010

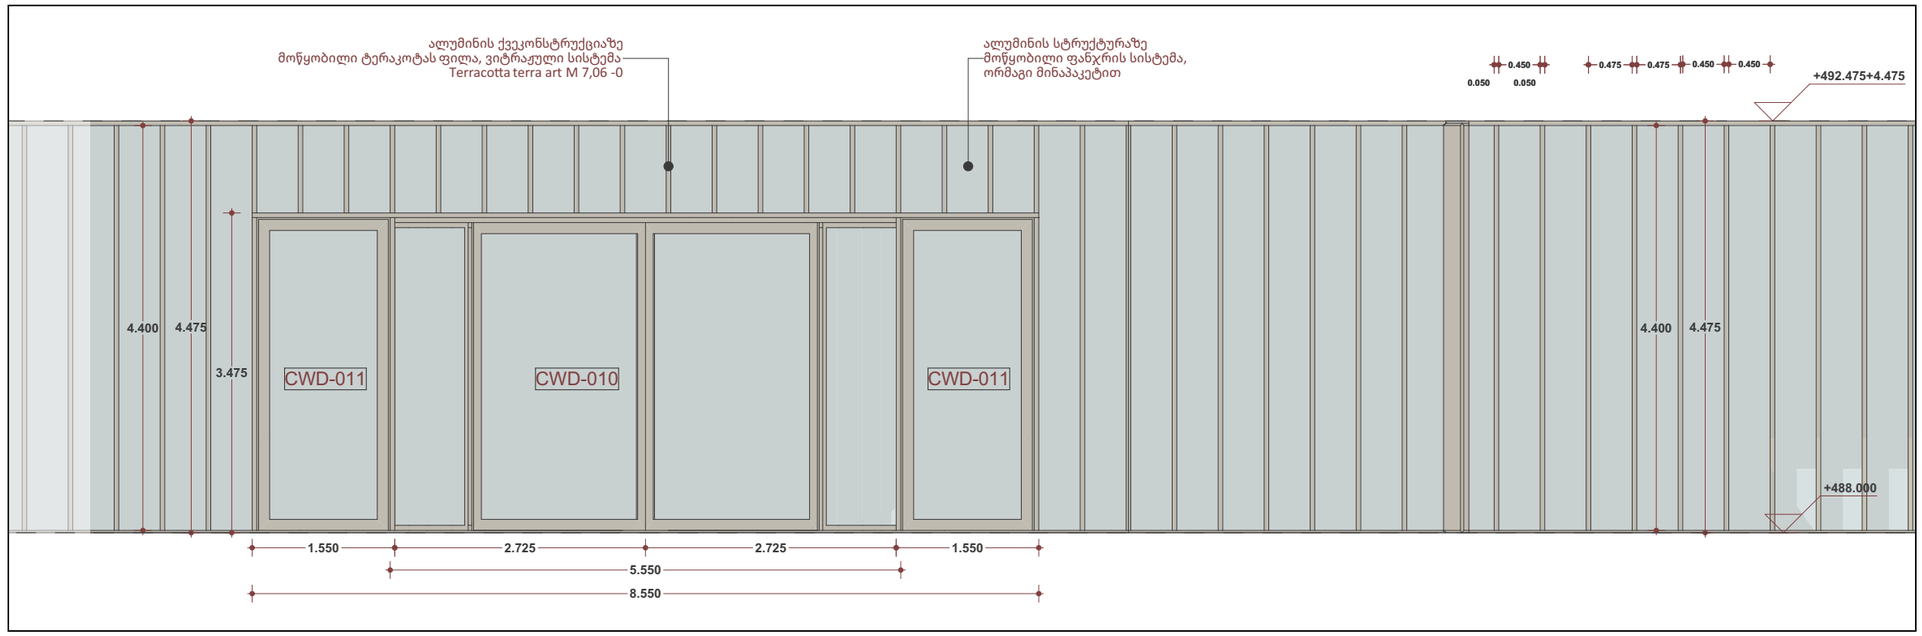

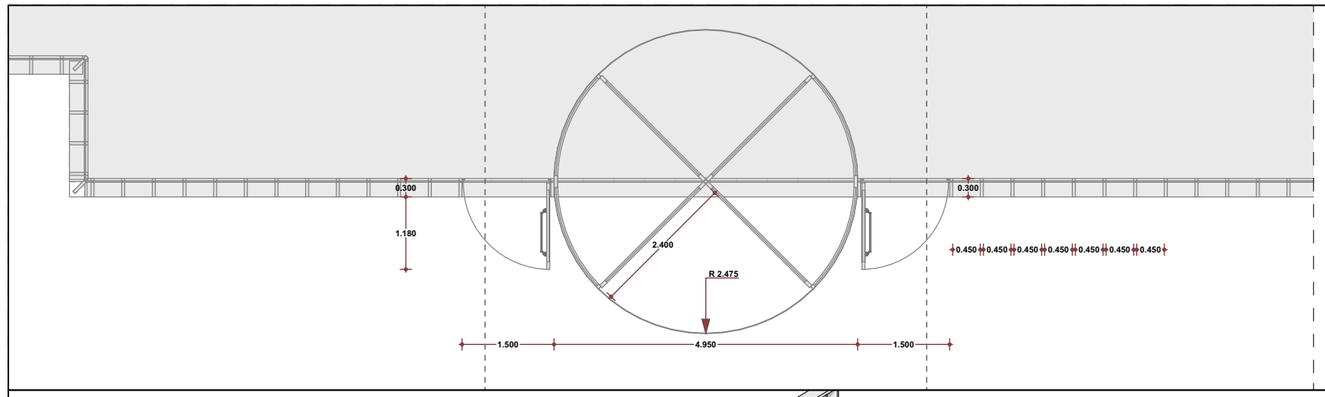

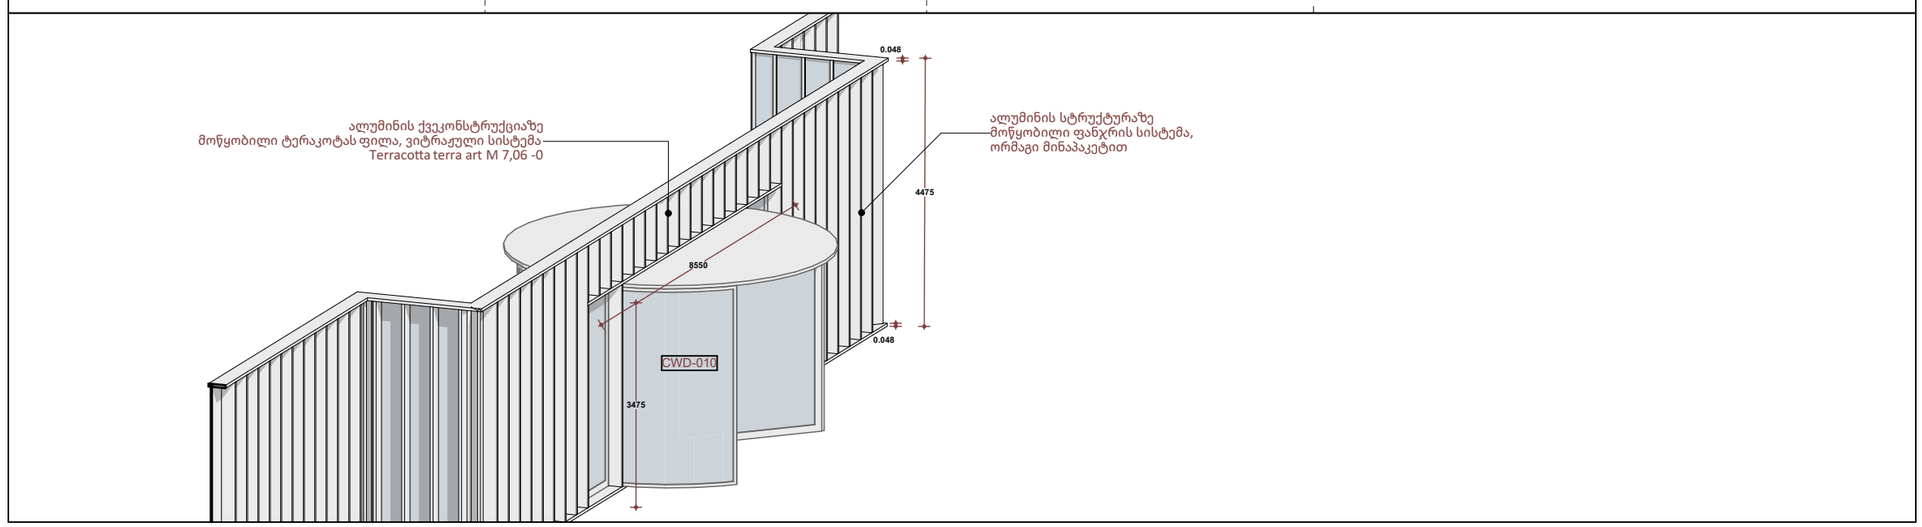

A3

A1103

სათაური

გარე პერიმეტრის კარ-ფანჯრების სპეციფიკაციე

Ns studio
0179 ბაზალეთის ქუჩა 3
ქ. თბილისი, საქართველო.
Tel: 593 27 88 58
info@nsstudio.ge

პროექტი

ქალაქი თბილისი
ჭავჭავაძის გამზ.49

სტრუქტურა

Progresi LTD
ვაჟა-ფშაველას გამზირი 16
ქ. თბილისი, საქართველო.
Tel: (995 32) 237 10 09
progresi.ltd@gmail.com

ინფორმაცია დამკვეთის შესახებ

ექსპლიკაცია

#06.09.2021
File: **VR Tower**
ლუკა ჩაგანავა
ნინო ჭანტურია
გეგი გიორგი ევსია
ივანე ბალიაშვილი
გიორგი ვარდოსანიძე

Ns studio

A1104
1:100

გარე პერიმეტრის კარ-ფანჯრების სპეციფიკაციები CW-003

გარე პერიმეტრის კარ-ფანჯრების სპეციფიკაციები

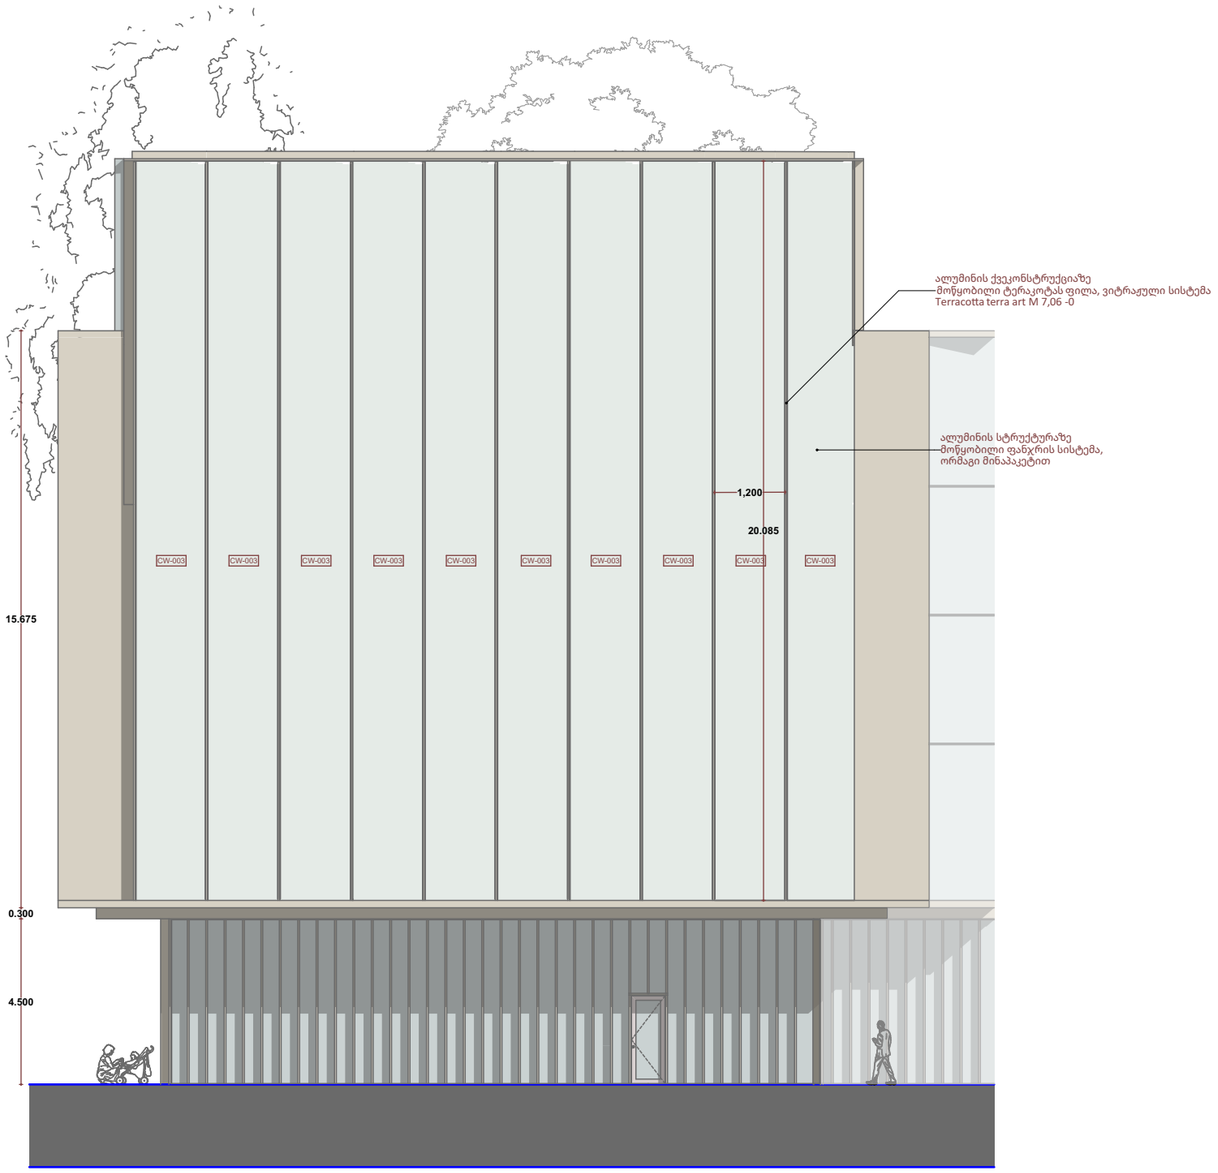

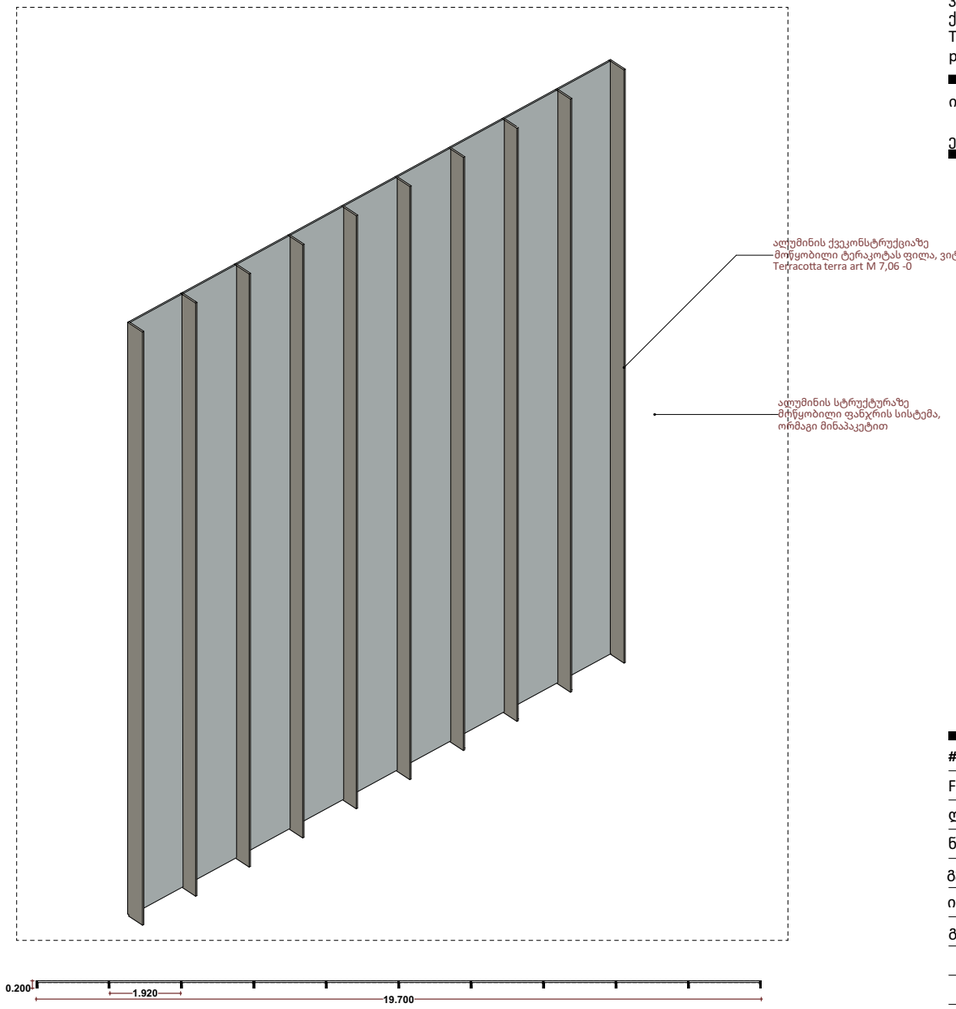

A3

A1104

სათაური

გარე პერიმეტრის კარ-ფანჯრების სპეციფიკაციე

Ns studio
0179 ბაზალეთის ქუჩა 3
ქ. თბილისი, საქართველო.
Tel: 593 27 88 58
info@nsstudio.ge

პროექტი

ქალაქი თბილისი
ჭავჭავაძის გამზ.49

სტრუქტურა

Progresi LTD
ვაჟა-ფშაველას გამზირი 16
ქ. თბილისი, საქართველო.
Tel: (995 32) 237 10 09
progresi.ltd@gmail.com

ინფორმაცია დამკვეთის შესახებ

ექსპლიკაცია

#06.09.2021

File: **VR Tower**

ლუკა ჩაგანავა

ნინო ჭანტურია

გეგი გიორგი ევსია

ივანე ბალიაშვილი

გიორგი ვარდოსანიძე

Ns studio

A1104
1:100

გარე პერიმეტრის კარ-ფანჯრების სპეციფიკაციები

გარე პერიმეტრის კარ-ფანჯრების სპეციფიკაციები

SW - 042		SW - 043	SW - 043	SW - 039	SW - 039	SW - 039	SW - 039
DOO - 003	14	DOO - 003	DOO - 003	DOO - 003	DOO - 003	DOO - 003	DOO - 003
Pocket Double Door 27		Pocket Double Door 27	Pocket Double Door 27	Sliding Door 27	Sliding Door 27	Sliding Door 27	Sliding Door 27
12		2	12	6	6	6	6
1.000×2.200		1.000×1.800	1.000×2.200	3.475×5.000	3.600×5.000	4.000×5.000	4.000×5.000
L		L	L	R	R	L	R
2.200		1.800	2.200	5.000	5.000	5.000	5.000
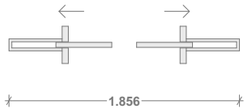		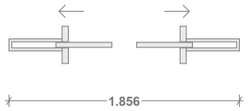	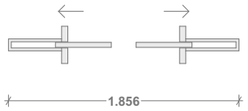	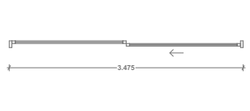	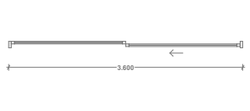	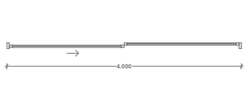	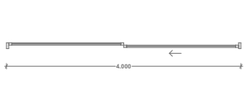
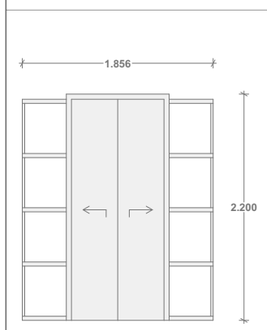		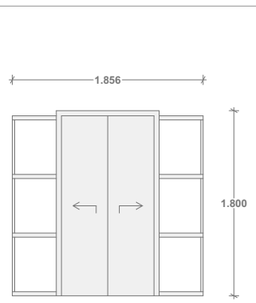	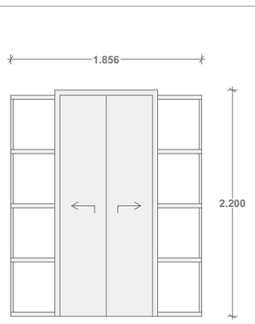	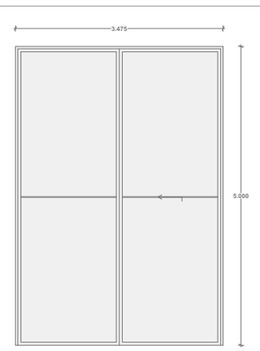	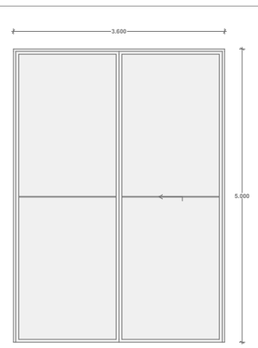	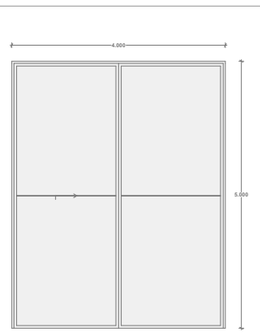	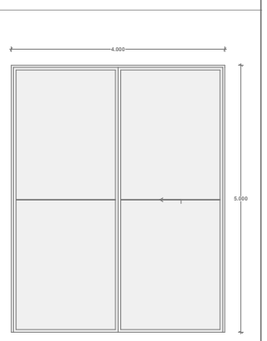
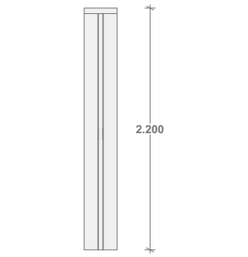		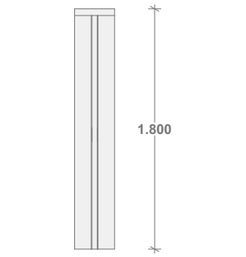	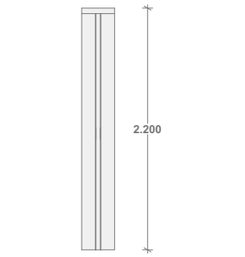		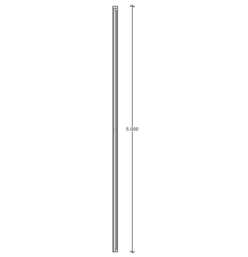		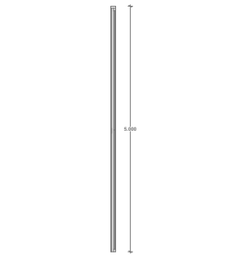
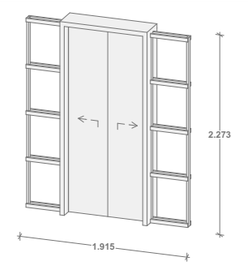		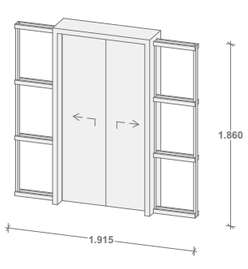	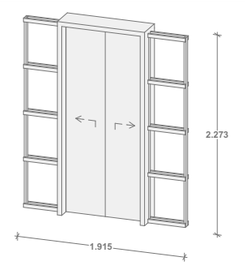			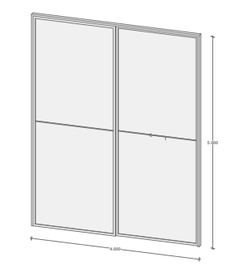	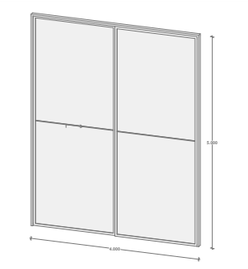

Ns studio
0179 ბაზალეთის ქუჩა 3
ქ. თბილისი, საქართველო.
Tel: 593 27 88 58
info@nsstudio.ge

პროექტი

ქალაქი თბილისი
ჭავჭავაძის გამზ.49

სტრუქტურა

Progresi LTD
ვაჟა-ფშაველას გამზირი 16
ქ. თბილისი, საქართველო.
Tel: (995 32) 237 10 09
progresi.ltd@gmail.com

ინფორმაცია დამკვეთის შესახებ

ექსპლიკაცია

A3

A1104

#06.09.2021

File: **VR Tower**

ლუკა ჩაგანავა

ნინო ჭანტურია

გეგი გიორგი ევსია

ივანე ბალიაშვილი

გიორგი ვარდოსანიძე

Ns studio

A1105
1:100

გარე პერიმეტრის კარ-ფანჯრების სპეციფიკაციები

გარე პერიმეტრის კარ-ფანჯრების სპეციფიკაციები

SW - 039	SW - 039	SW - 039		SW - 040	SW - 040		SW - 042
DOO - 003	DOO - 003	DOO - 003	83	DOO - 003	DOO - 003	14	DOO - 003
Sliding Door 27	Sliding Door 27	Sliding Door 27		Pocket Double Door 27	Pocket Double Door 27		Pocket Double Door 27
6	6	9		2	12		2
4.500×5.000	4.525×5.000	3.600×5.000		1.200×1.800	1.200×2.200		1.000×1.800
R	R	L		L	L		L
5.000	5.000	5.000		1.800	2.200		1.800
	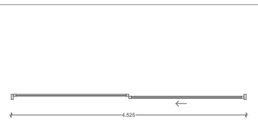	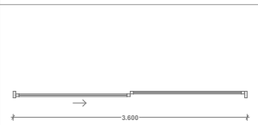		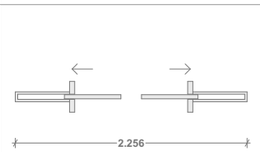	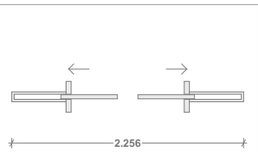		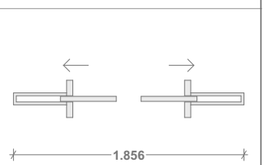
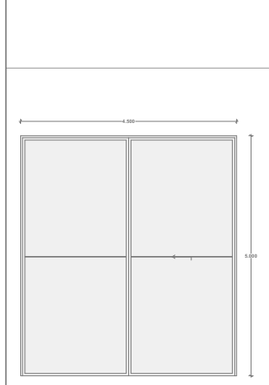	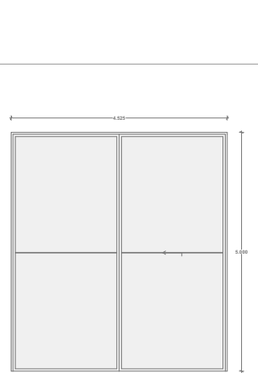	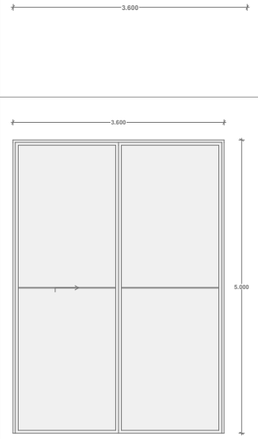		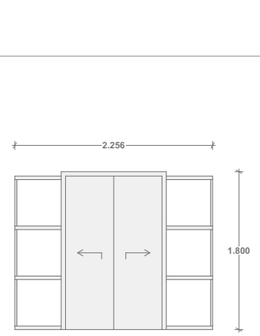	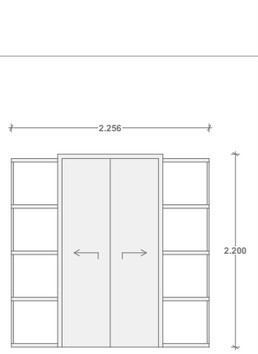		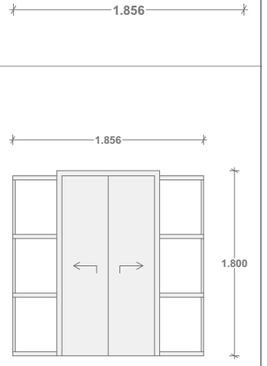
				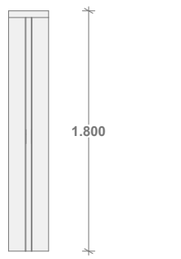			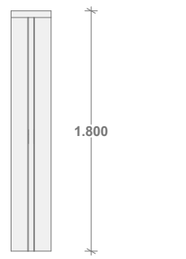
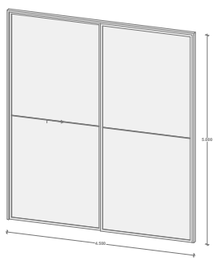	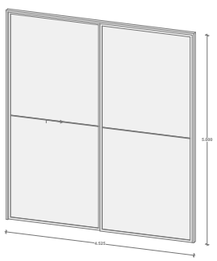	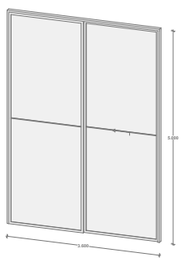		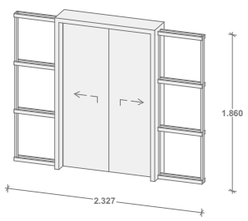	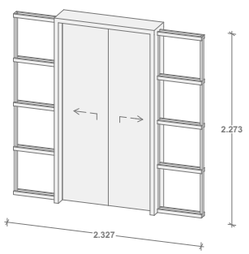		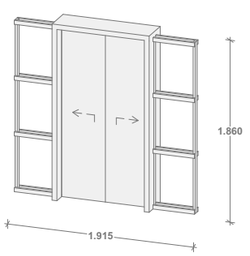

A3

A1105

სათაური

გარე პერიმეტრის კარ-ფანჯრების სპეციფიკაციე

Ns studio
0179 ბაზალეთის ქუჩა 3
ქ. თბილისი, საქართველო.
Tel: 593 27 88 58
info@nsstudio.ge

პროექტი

ქალაქი თბილისი
ჭავჭავაძის გამზ.49

სტრუქტურა

Progresi LTD
ვაჟა-ფშაველას გამზირი 16
ქ. თბილისი, საქართველო.
Tel: (995 32) 237 10 09
progresi.ltd@gmail.com

ინფორმაცია დამკვეთის შესახებ

ექსპლიკაცია

#06.09.2021

File: **VR Tower**

ლუკა ჩაგანავა

ნინო ჭანტურია

გეგი გიორგი ევსია

ივანე ბალიაშვილი

გიორგი ვარდოსანიძე

Ns studio

A1107
1:100

გარე პერიმეტრის კარ-ფანჯრების სპეციფიკაციები

გარე პერიმეტრის კარ-ფანჯრების სპეციფიკაციები

SW - 042		SW - 043	SW - 043	SW - 028	
DOO - 003	14	DOO - 003	DOO - 003	DOO - 05	10
Pocket Double Door 27		Pocket Double Door 27	Pocket Double Door 27	Door 27	
12		2	12	10	
1.000×2.200		1.000×1.800	1.000×2.200	0.950×2.100	
L		L	L	R	
2.200		1.800	2.200	2.100	
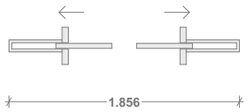		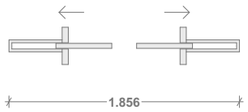	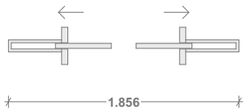	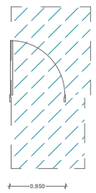	
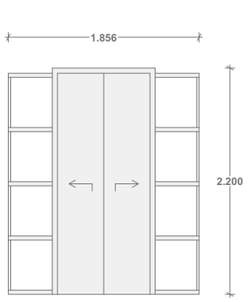		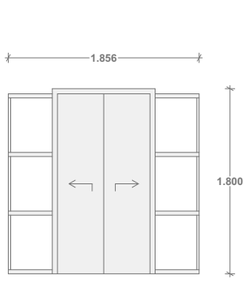	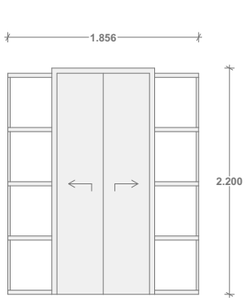	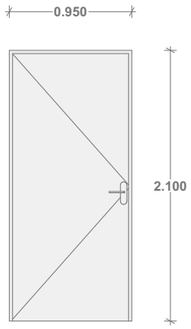	
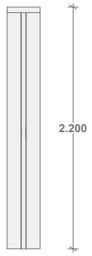		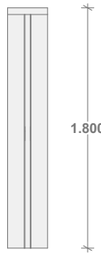	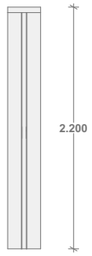	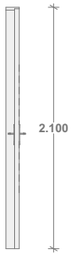	
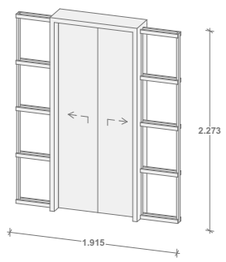		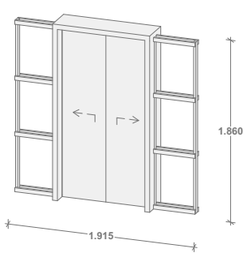	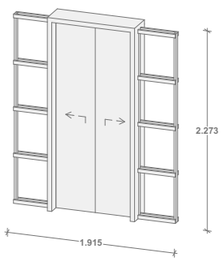	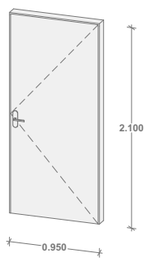	

A3

A1107

სათაური

გარე პერიმეტრის კარ-ფანჯრების სპეციფიკაციე

Ns studio
0179 ბაზალეთის ქუჩა 3
ქ. თბილისი, საქართველო.
Tel: 593 27 88 58
info@nsstudio.ge

პროექტი

ქალაქი თბილისი
ჭავჭავაძის გამზ.49

სტრუქტურა

Progresi LTD
ვაჟა-ფშაველას გამზირი 16
ქ. თბილისი, საქართველო.
Tel: (995 32) 237 10 09
progresi.ltd@gmail.com

ინფორმაცია დამკვეთის შესახებ

ექსპლიკაცია

#06.09.2021
File: **VR Tower**
ლუკა ჩაგანავა
ნინო ჭანტურია
გეგი გიორგი ევსია
ივანე ბალიაშვილი
გიორგი ვარდოსანიძე

Ns studio

A1103
1:100

გარე პერიმეტრის კარ-ფანჯრების სპეციფიკაციები

გარე პერიმეტრის კარ-ფანჯრების სპეციფიკაციები

SW - 039	SW - 039	SW - 039	SW - 039	SW - 039	SW - 039	SW - 039	SW - 039
DOO - 003	DOO - 003	DOO - 003	DOO - 003	DOO - 003	DOO - 003	DOO - 003	DOO - 003
Sliding Door 27	Sliding Door 27	Sliding Door 27	Sliding Door 27	Sliding Door 27	Sliding Door 27	Sliding Door 27	Sliding Door 27
2	3	3	4	6	6	6	6
2.000×3.700	2.500×3.700	3.600×5.010	2.500×3.700	2.565×5.000	2.700×5.000	2.925×5.000	3.040×5.000
R	L	L	R	L	L	R	L
3.700	3.700	5.010	3.700	5.000	5.000	5.000	5.000
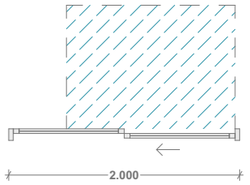	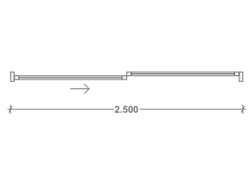	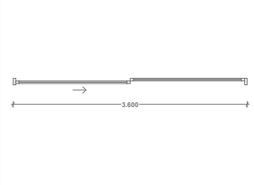	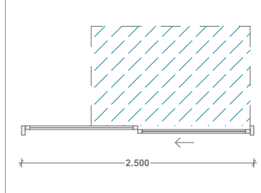	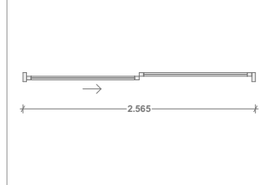	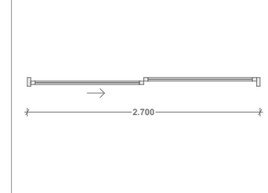	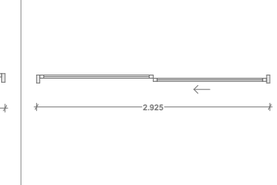	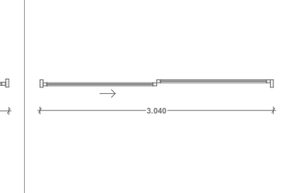
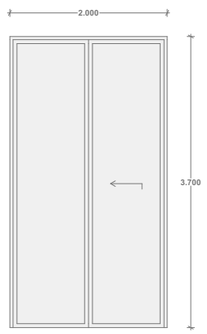	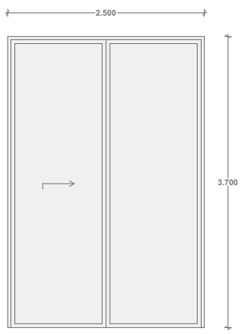	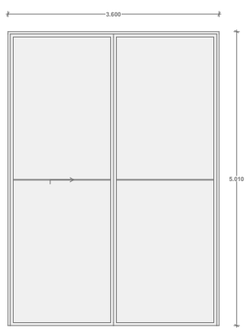	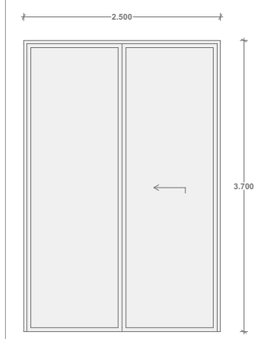	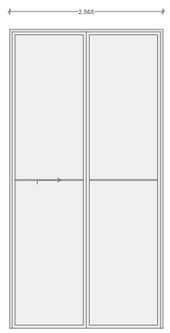	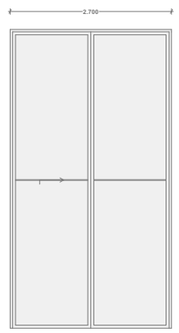	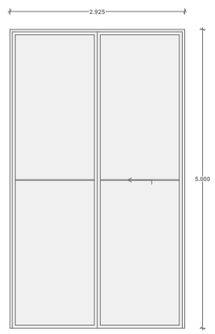	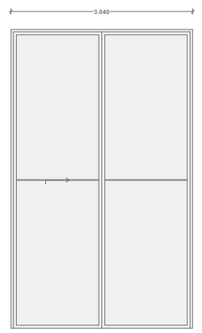
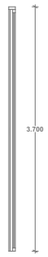							
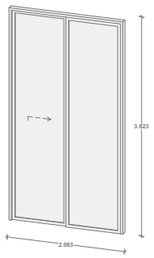	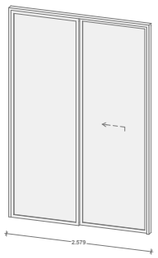	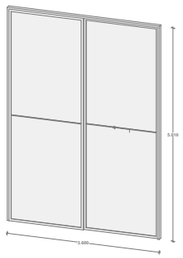	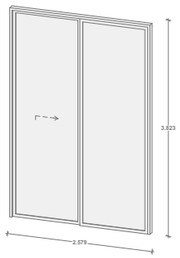	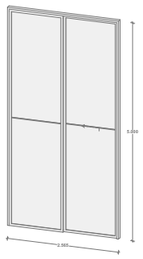	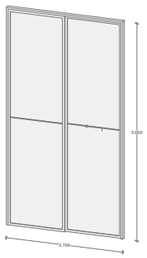	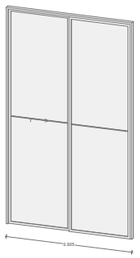	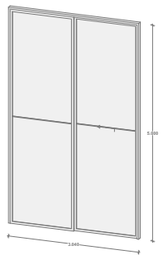

#06.09.2021

File: **VR Tower**

ლუკა ჩაგანავა

ნინო ჭანტურია

გეგი გიორგი ევსია

ივანე ბალიაშვილი

გიორგი ვარდოსანიძე

Ns studio

A3

A1103

სათაური

გარე პერიმეტრის კარ-ფანჯრების სპეციფიკაციე

Ns studio
0179 ბაზალეთის ქუჩა 3
ქ. თბილისი, საქართველო.
Tel: 593 27 88 58
info@nsstudio.ge

პროექტი

ქალაქი თბილისი
ჭავჭავაძის გამზ.49

სტრუქტურა

Progresi LTD
ვაჟა-ფშაველას გამზირი 16
ქ. თბილისი, საქართველო.
Tel: (995 32) 237 10 09
progresi.ltd@gmail.com

ინფორმაცია დამკვეთის შესახებ

ექსპლიკაცია

A1108
1:100

გარე პერიმეტრის კარ-ფანჯრების სპეციფიკაციები (1)

გარე პერიმეტრის კარ-ფანჯრების სპეციფიკაციები

SW - 038	SW - 038	SW - 038	SW - 038	SW - 038	
DOO - 01	DOO - 01	DOO - 01	DOO - 01	DOO - 01	696
Door with 2 Sidelights 27	Door with 2 Sidelights 27	Door with 2 Sidelights 27	Door with 2 Sidelights 27	Door with 2 Sidelights 27	
1	3	9	339	342	
1.450×1.790	1.450×1.600	1.450×1.600	1.450×2.200	1.450×2.200	
L	L	R	L	R	
1.790	3.300	3.300	2.200	2.200	
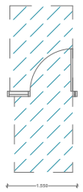			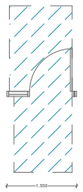		
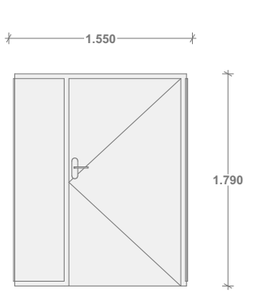	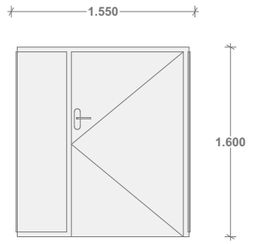	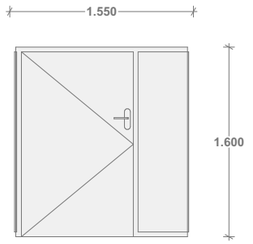	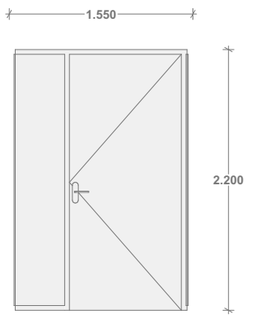	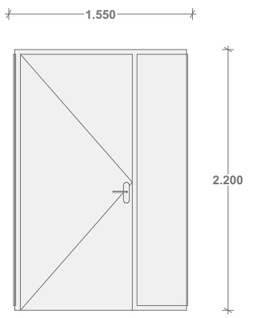	
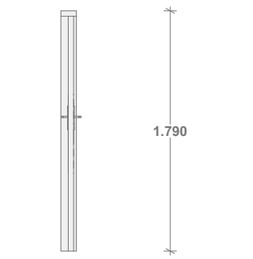	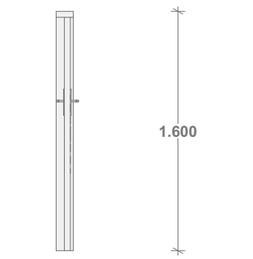	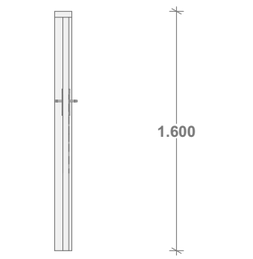	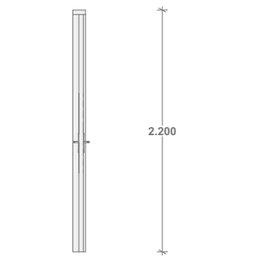	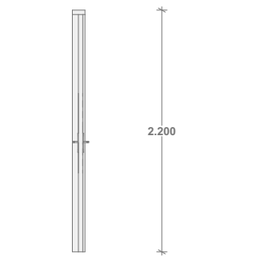	
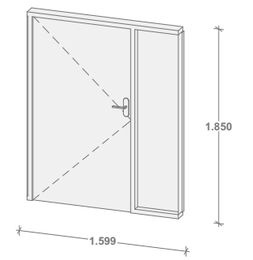	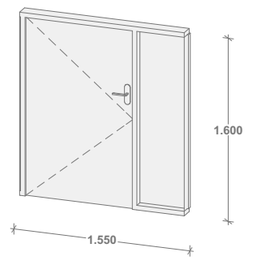	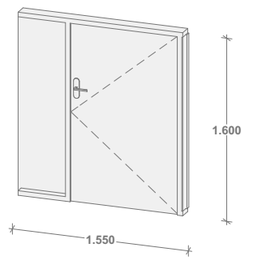	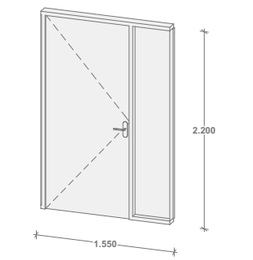	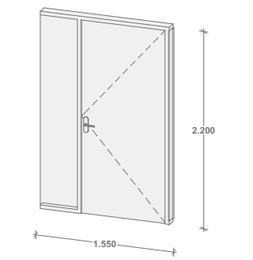	

A3

A1108

სათაური

გარე პერიმეტრის კარ-ფანჯრების სპეციფიკაციე

Ns studio
0179 ბაზალეთის ქუჩა 3
ქ. თბილისი, საქართველო.
Tel: 593 27 88 58
info@nsstudio.ge

პროექტი

ქალაქი თბილისი
ჭავჭავაძის გამზ.49

სტრუქტურა

Progresi LTD
ვაჟა-ფშაველას გამზირი 16
ქ. თბილისი, საქართველო.
Tel: (995 32) 237 10 09
progresi.ltd@gmail.com

ინფორმაცია დამკვეთის შესახებ

ექსპლიკაცია

#06.09.2021
File: **VR Tower**
ლუკა ჩაგანავა
ნინო ჭანტურია
გეგი გიორგი ევსია
ივანე ბალიაშვილი
გიორგი ვარდოსანიძე

Ns studio

A1108
1:100

გარე პერიმეტრის კარ-ფანჯრების სპეციფიკაციები

გარე პერიმეტრის კარ-ფანჯრების სპეციფიკაციები

SW - 038	SW - 038	SW - 038	SW - 038	SW - 038	
DOO - 01	DOO - 01	DOO - 01	DOO - 01	DOO - 01	696
Door with 2 Sidelights 27	Door with 2 Sidelights 27	Door with 2 Sidelights 27	Door with 2 Sidelights 27	Door with 2 Sidelights 27	
1	3	9	339	342	
1.450×1.790	1.450×1.600	1.450×1.600	1.450×2.200	1.450×2.200	
L	L	R	L	R	
1.790	3.300	3.300	2.200	2.200	
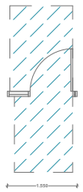			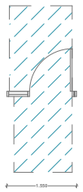		
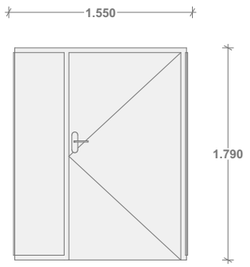	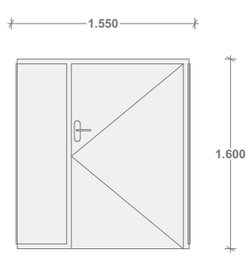	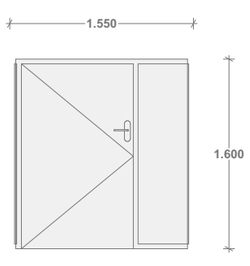	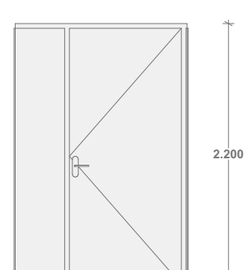	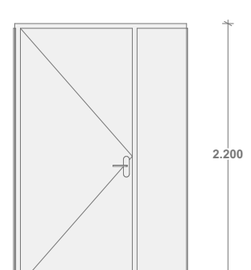	
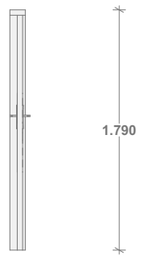	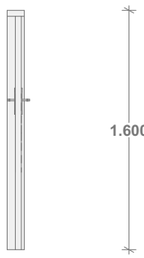	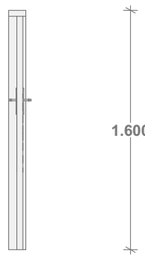	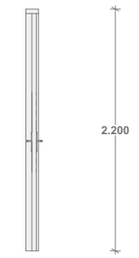	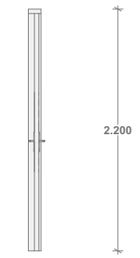	
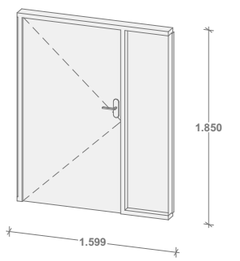	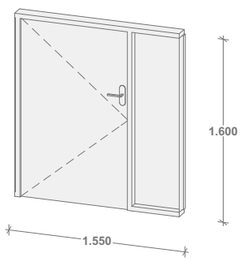	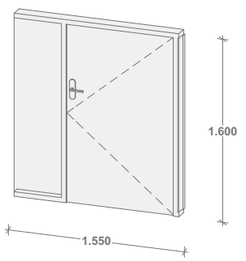	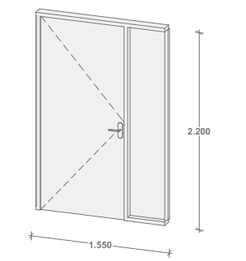	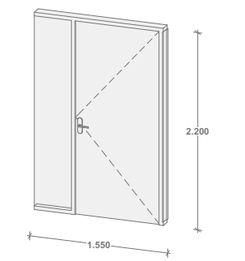	

სათაური	
გარე პერიმეტრის კარ-ფანჯრების სპეციფიკაციე	
Ns studio 0179 ბაზალეთის ქუჩა 3 ქ. თბილისი, საქართველო. Tel: 593 27 88 58 info@nsstudio.ge	
პროექტი	
ქალაქი თბილისი ჭავჭავაძის გამზ.49	
სტრუქტურა	
Progresi LTD ვაჟა-ფშაველას გამზირი 16 ქ. თბილისი, საქართველო. Tel: (995 32) 237 10 09 progresi.ltd@gmail.com	
ინფორმაცია დამკვეთის შესახებ	
ექსპლიკაცია	

A3

A1108

#06.09.2021

File: **VR Tower**

ლუკა ჩაგანავა

ნინო ჭანტურია

გეგი გიორგი ევსია

ივანე ბალიაშვილი

გიორგი ვარდოსანიძე

Ns studio

A1101
1:100

გარე პერიმეტრის კარ-ფანჯრების სპეციფიკაციები

გარე პერიმეტრის კარ-ფანჯრების სპეციფიკაციები

SW - 020	SW - 028	SW - 028	SW - 028	SW - 039	SW - 039	SW - 039	SW - 039
DOO - 003	DOO - 003	DOO - 003	DOO - 003	DOO - 003	DOO - 003	DOO - 003	DOO - 003
Sliding Door 27	Sliding Door 27	Sliding Door 27	Sliding Door 27	Sliding Door 27	Sliding Door 27	Sliding Door 27	Sliding Door 27
2	1	1	2	1	1	1	1
2.000×3.240	2.000×3.240	4.675×3.240	4.675×3.240	1.930×3.240	2.250×3.240	2.250×3.240	2.620×3.240
R	L	L	R	L	L	R	L
3.340	3.340	3.340	3.340	3.340	3.340	3.340	3.340
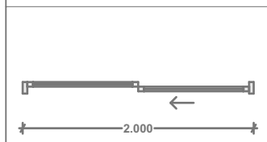	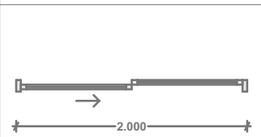	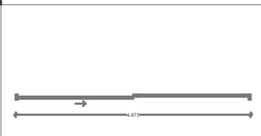	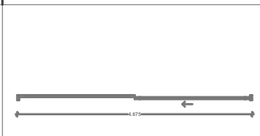	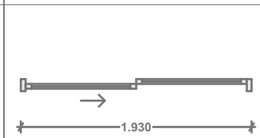	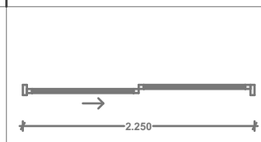	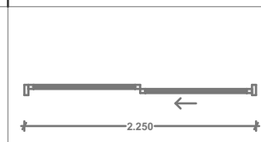	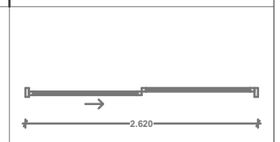
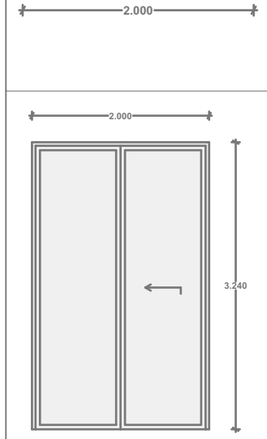	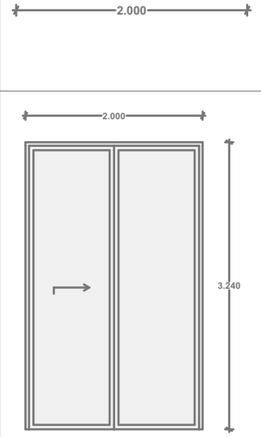	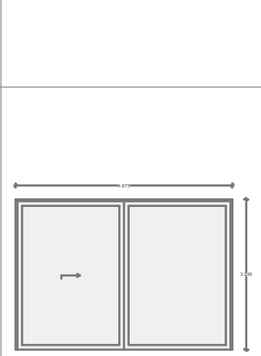	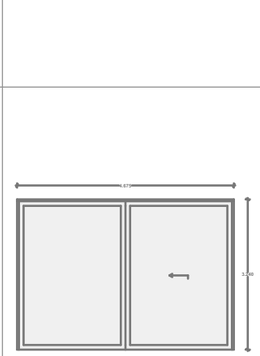	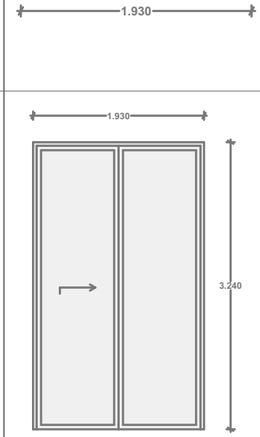	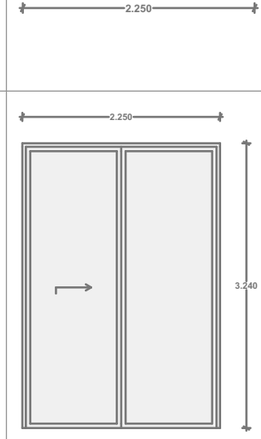	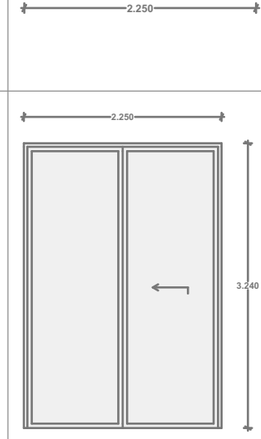	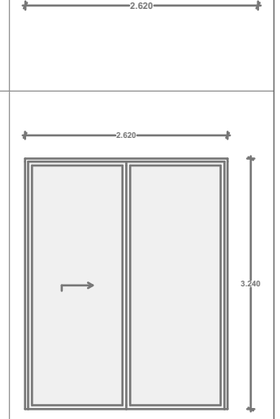
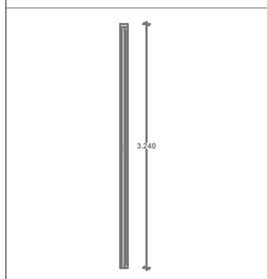	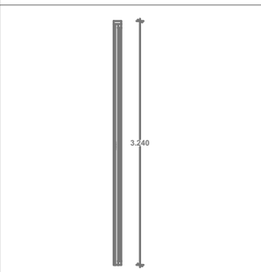	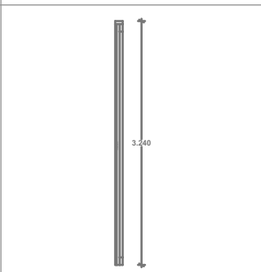	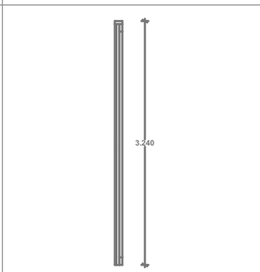	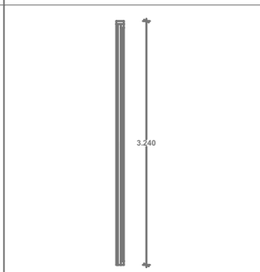	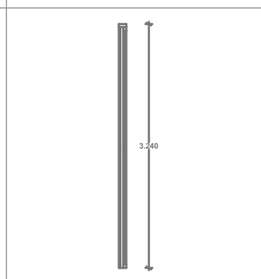	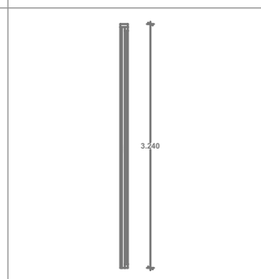	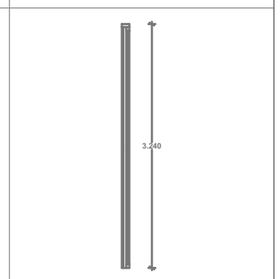
		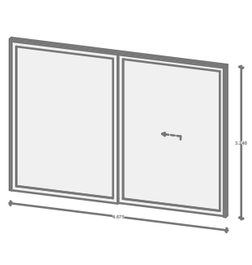	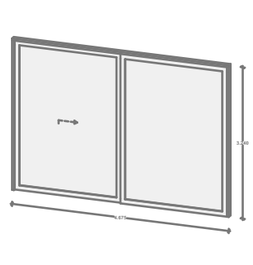		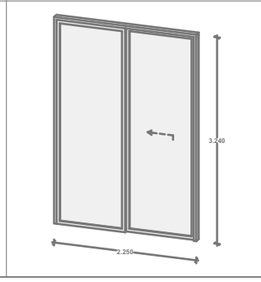	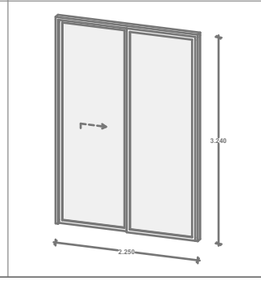	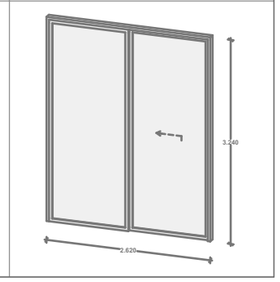

A3

A1101

სათაური

გარე პერიმეტრის კარ-ფანჯრების სპეციფიკაციე

Ns studio
0179 ბაზალეთის ქუჩა 3
ქ. თბილისი, საქართველო.
Tel: 593 27 88 58
info@nsstudio.ge

პროექტი

ქალაქი თბილისი
ჭავჭავაძის გამზ.49

სტრუქტურა

Progresi LTD
ვაჟა-ფშაველას გამზირი 16
ქ. თბილისი, საქართველო.
Tel: (995 32) 237 10 09
progresi.ltd@gmail.com

ინფორმაცია დამკვეთის შესახებ

ექსპლიკაცია

#06.09.2021

File: **VR Tower**

ლუკა ჩაგანავა

ნინო ჭანტურია

გეგი გიორგი ევსია

ივანე ბალიაშვილი

გიორგი ვარდოსანიძე

Ns studio

A1102
1:100

გარე პერიმეტრის კარ-ფანჯრების სპეციფიკაციები

გარე პერიმეტრის კარ-ფანჯრების სპეციფიკაციები

SW - 039	SW - 039	SW - 039	SW - 039	SW - 039	SW - 039	SW - 039	SW - 039
DOO - 003	DOO - 003	DOO - 003	DOO - 003	DOO - 003	DOO - 003	DOO - 003	DOO - 003
Sliding Door 27	Sliding Door 27	Sliding Door 27	Sliding Door 27	Sliding Door 27	Sliding Door 27	Sliding Door 27	Sliding Door 27
2	2	2	2	2	2	2	2
2.450×3.240	3.040×3.240	3.040×3.240	3.125×3.240	3.125×3.240	3.225×3.240	3.300×3.240	3.300×3.240
R	L	R	L	R	R	L	R
3.340	3.340	3.340	3.340	3.340	3.340	3.340	3.340
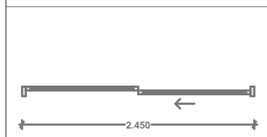	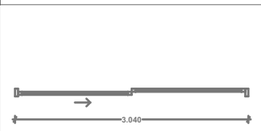	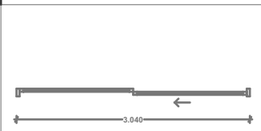	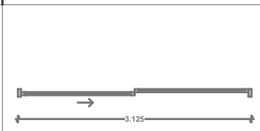	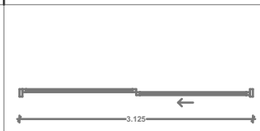	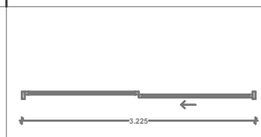	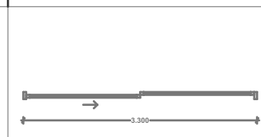	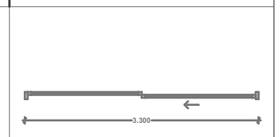
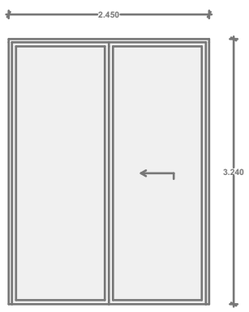	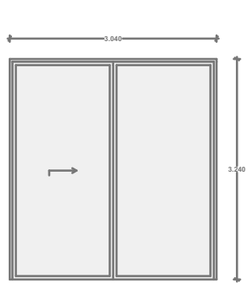	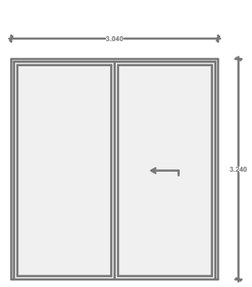	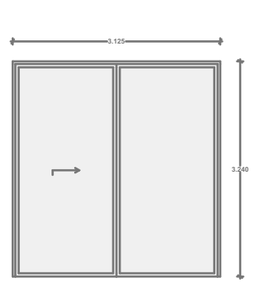	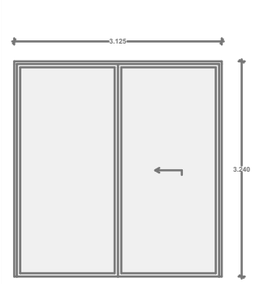	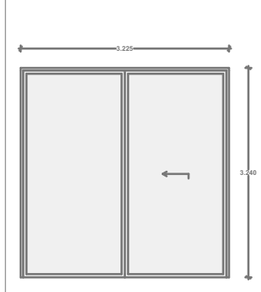	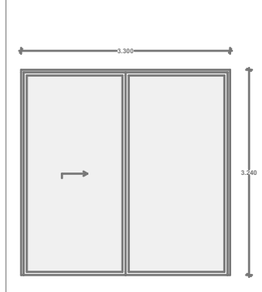	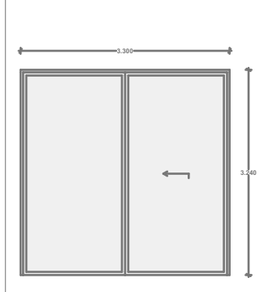
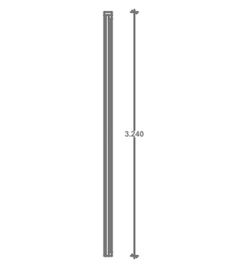	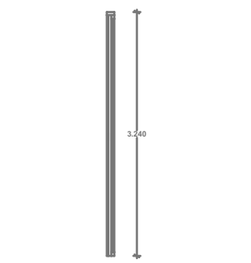	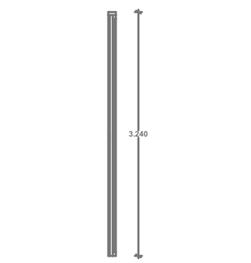	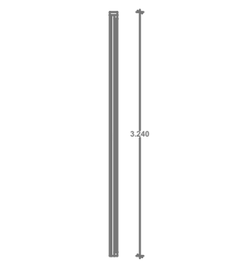	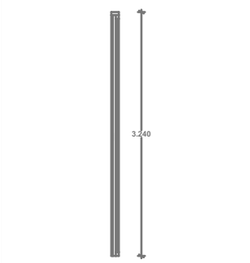	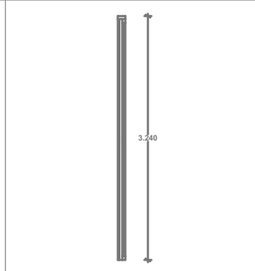	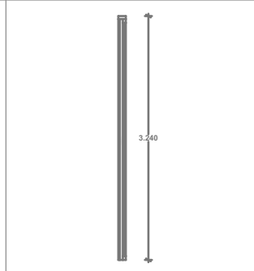	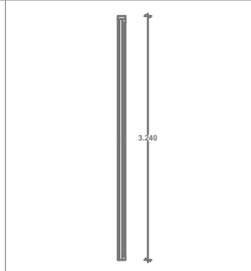
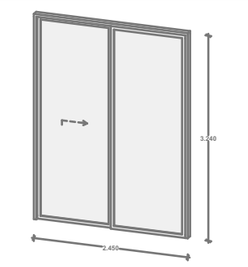	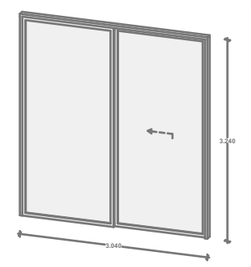	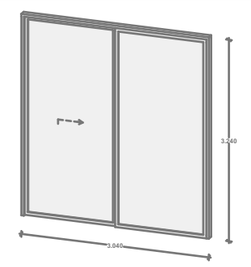	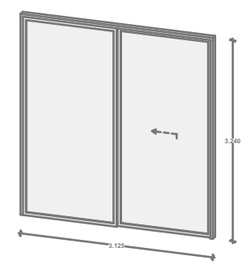	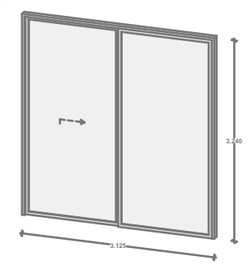	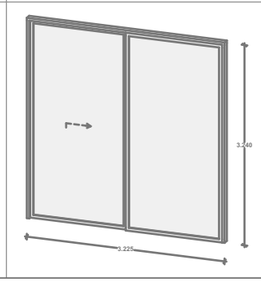	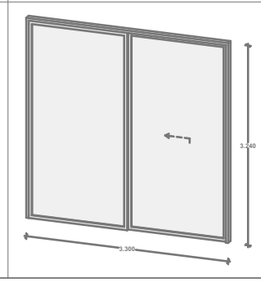	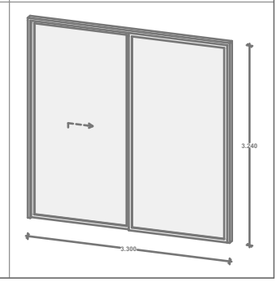

A3

A1102

სათაური

გარე პერიმეტრის კარ-ფანჯრების სპეციფიკაციე

Ns studio
0179 ბაზალეთის ქუჩა 3
ქ. თბილისი, საქართველო.
Tel: 593 27 88 58
info@nsstudio.ge

პროექტი

ქალაქი თბილისი
ჭავჭავაძის გამზ.49

სტრუქტურა

Progresi LTD
ვაჟა-ფშაველას გამზირი 16
ქ. თბილისი, საქართველო.
Tel: (995 32) 237 10 09
progresi.ltd@gmail.com

ინფორმაცია დამკვეთის შესახებ

ექსპლიკაცია

#06.09.2021

File: **VR Tower**

ლუკა ჩაგანავა

ნინო ჭანტურია

გეგი გიორგი ევსია

ივანე ბალიაშვილი

გიორგი ვარდოსანიძე

Ns studio

A1103
1:100

გარე პერიმეტრის კარ-ფანჯრების სპეციფიკაციები

გარე პერიმეტრის კარ-ფანჯრების სპეციფიკაციები

SW - 039	SW - 039	SW - 039	SW - 039	SW - 039	SW - 039	SW - 039	SW - 039
DOO - 003	DOO - 003	DOO - 003	DOO - 003	DOO - 003	DOO - 003	DOO - 003	DOO - 003
Sliding Door 27	Sliding Door 27	Sliding Door 27	Sliding Door 27	Sliding Door 27	Sliding Door 27	Sliding Door 27	Sliding Door 27
1	1	1	1	1	1	1	1
2.620×3.240	2.620×3.240	2.700×3.240	2.700×3.240	2.710×3.240	3.225×3.240	3.475×3.240	4.000×3.240
L	R	L	R	R	L	L	L
3.340	3.340	3.340	3.340	3.340	3.340	3.340	3.340
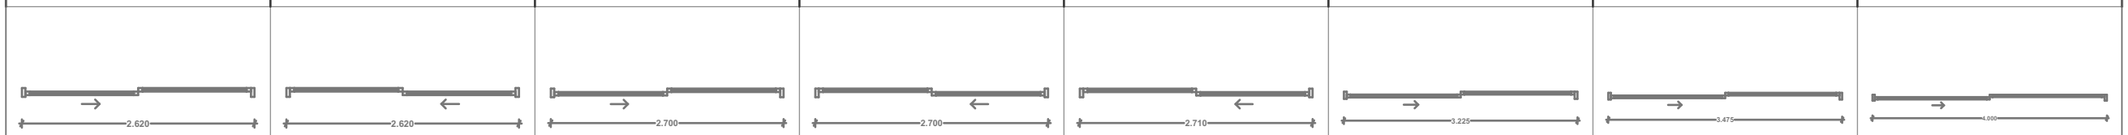							
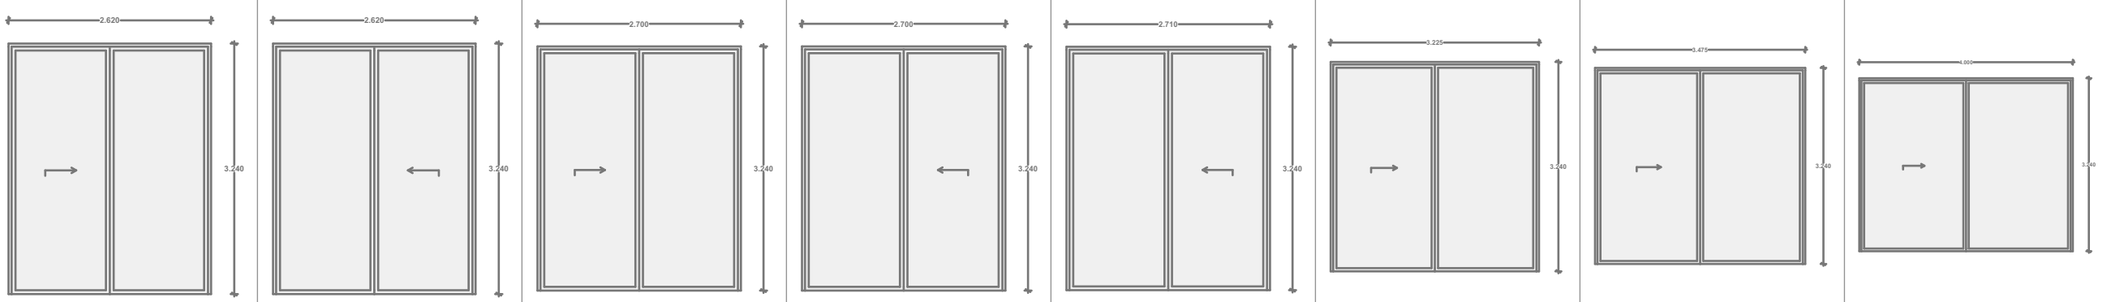							
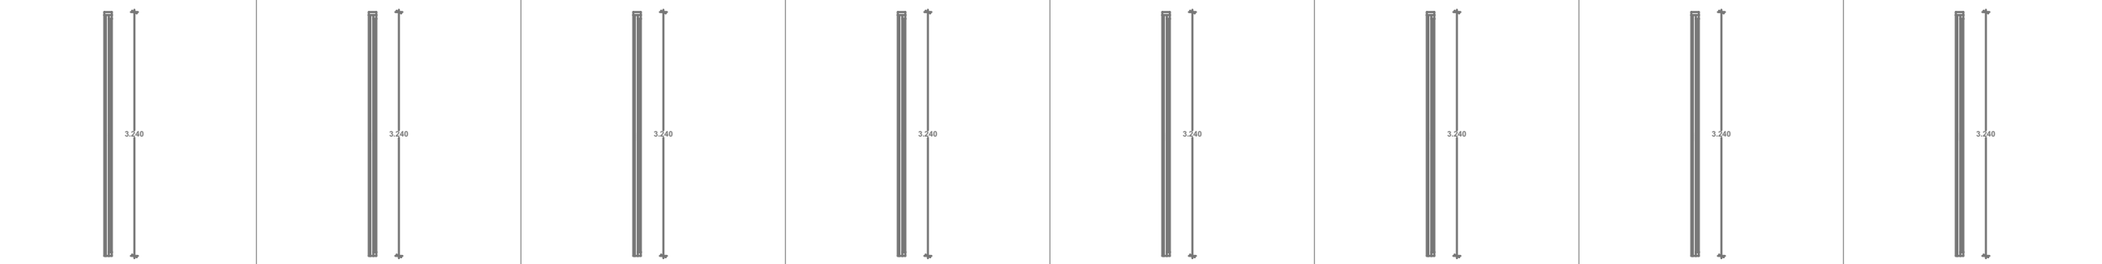							
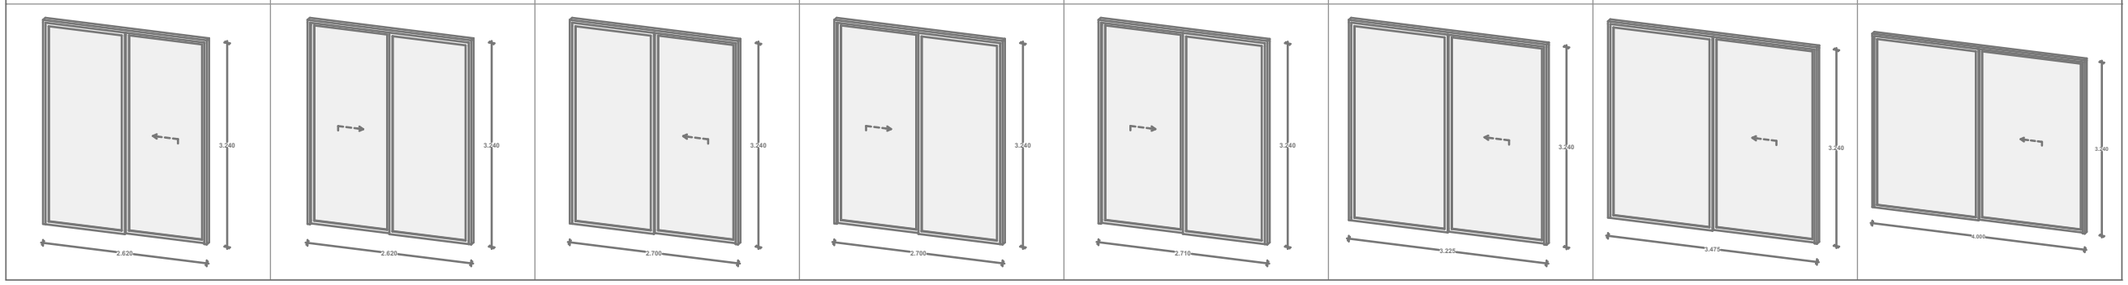							

A3

A1103

სათაური

გარე პერიმეტრის კარ-ფანჯრების სპეციფიკაციე

Ns studio
0179 ბაზალეთის ქუჩა 3
ქ. თბილისი, საქართველო.
Tel: 593 27 88 58
info@nsstudio.ge

პროექტი

ქალაქი თბილისი
ჭავჭავაძის გამზ.49

სტრუქტურა

Progresi LTD
ვაჟა-ფშაველას გამზირი 16
ქ. თბილისი, საქართველო.
Tel: (995 32) 237 10 09
progresi.ltd@gmail.com

ინფორმაცია დამკვეთის შესახებ

ექსპლიკაცია

#06.09.2021
File: **VR Tower**
ლუკა ჩაგანავა
ნინო ჭანტურია
გეგი გიორგი ევსია
ივანე ბალიაშვილი
გიორგი ვარდოსანიძე

Ns studio

A1104
1:100

გარე პერიმეტრის კარ-ფანჯრების სპეციფიკაციები

გარე პერიმეტრის კარ-ფანჯრების სპეციფიკაციები

SW - 039	SW - 039	SW - 039	SW - 039	SW - 039	SW - 039	SW - 039	SW - 039
DOO - 003	DOO - 003	DOO - 003	DOO - 003	DOO - 003	DOO - 003	DOO - 003	DOO - 003
Sliding Door 27	Sliding Door 27	Sliding Door 27	Sliding Door 27	Sliding Door 27	Sliding Door 27	Sliding Door 27	Sliding Door 27
2	2	2	2	1	1	2	2
3.750×3.240	3.750×3.240	4.500×3.240	4.500×3.240	4.150×3.240	4.150×3.240	2.000×3.240	2.450×3.240
L	R	L	R	L	R	R	L
3.340	3.340	3.340	3.340	3.340	3.340	3.340	3.340
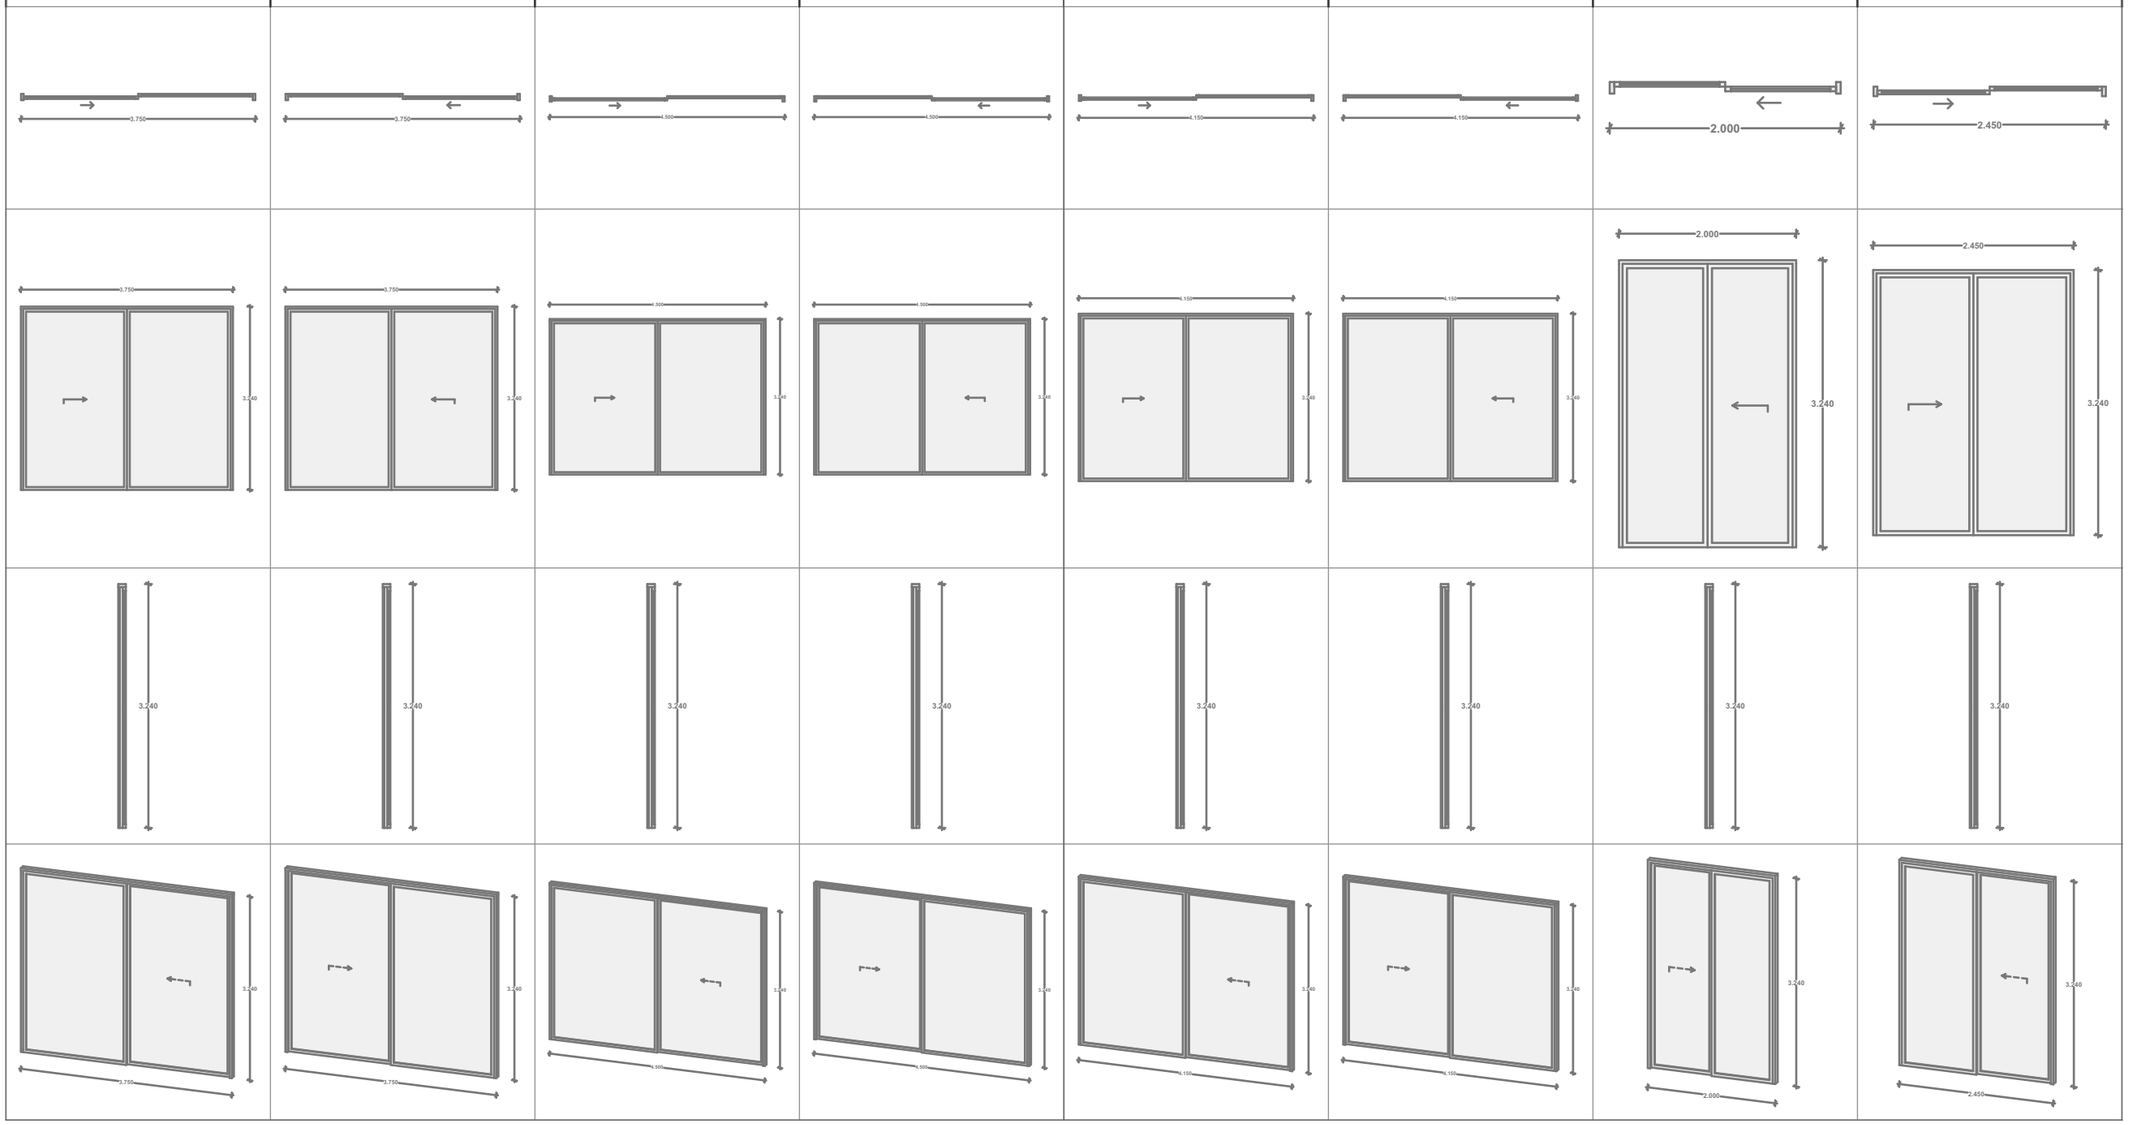							

A3

A1104

სათაური

გარე პერიმეტრის კარ-ფანჯრების სპეციფიკაციე

Ns studio
0179 ბაზალეთის ქუჩა 3
ქ. თბილისი, საქართველო.
Tel: 593 27 88 58
info@nsstudio.ge

პროექტი

ქალაქი თბილისი
ჭავჭავაძის გამზ.49

სტრუქტურა

Progresi LTD
ვაჟა-ფშაველას გამზირი 16
ქ. თბილისი, საქართველო.
Tel: (995 32) 237 10 09
progresi.ltd@gmail.com

ინფორმაცია დამკვეთის შესახებ

ექსპლიკაცია

#06.09.2021
File: **VR Tower**
ლუკა ჩაგანავა
ნინო ჭანტურია
გეგი გიორგი ევსია
ივანე ბალიაშვილი
გიორგი ვარდოსანიძე

Ns studio

A1105
1:100

გარე პერიმეტრის კარ-ფანჯრების სპეციფიკაციები

გარე პერიმეტრის კარ-ფანჯრების სპეციფიკაციები

SW - 039	SW - 039	SW - 039	SW - 039	SW - 039	SW - 039	SW - 039	SW - 039
DOO - 003	DOO - 003	DOO - 003	DOO - 003	DOO - 003	DOO - 003	DOO - 003	DOO - 003
Sliding Door 27	Sliding Door 27	Sliding Door 27	Sliding Door 27	Sliding Door 27	Sliding Door 27	Sliding Door 27	Sliding Door 27
2	2	2	2	2	2	2	2
2.450×3.240	3.040×3.240	3.040×3.240	3.125×3.240	3.125×3.240	3.225×3.240	3.300×3.240	3.300×3.240
R	L	R	L	R	R	L	R
3.340	3.340	3.340	3.340	3.340	3.340	3.340	3.340
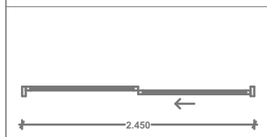	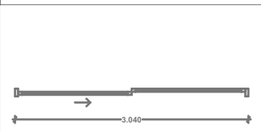	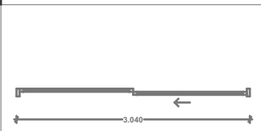	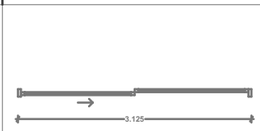	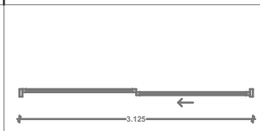	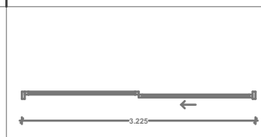	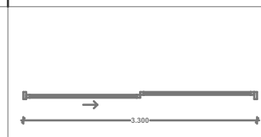	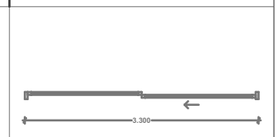
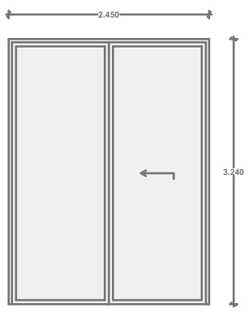	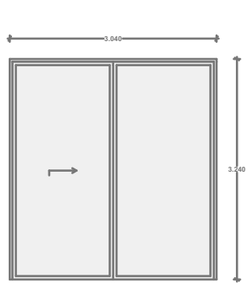	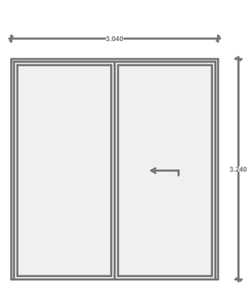	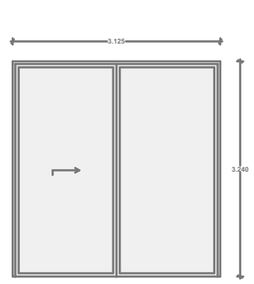	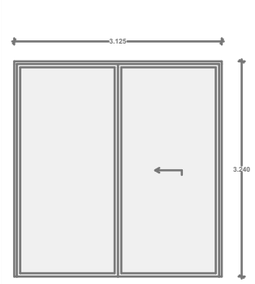	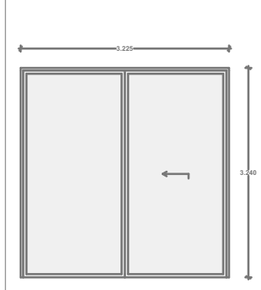	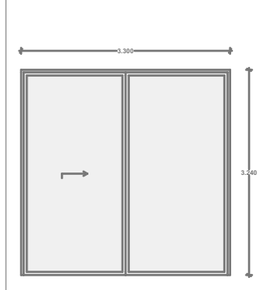	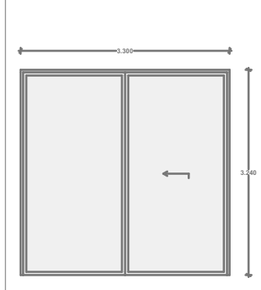
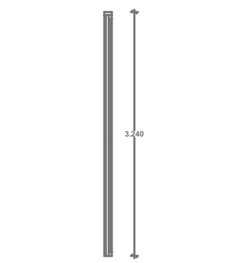	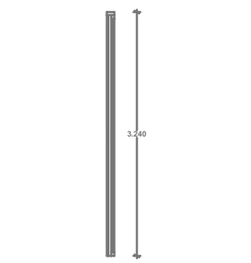	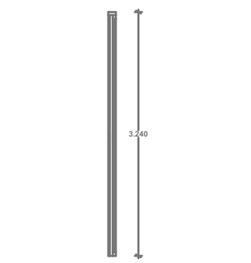	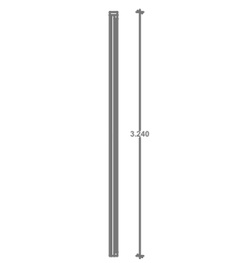	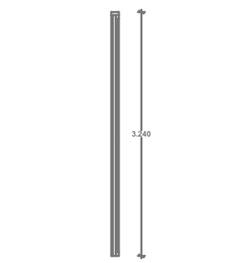	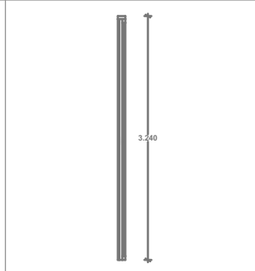	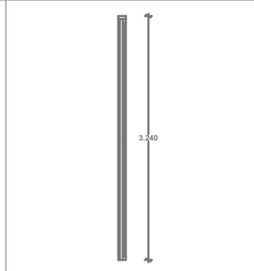	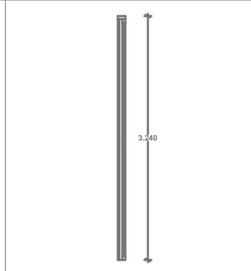
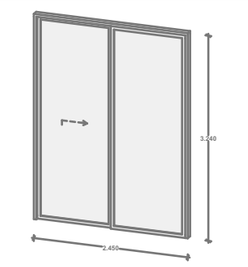	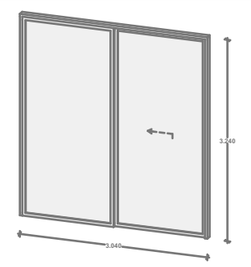	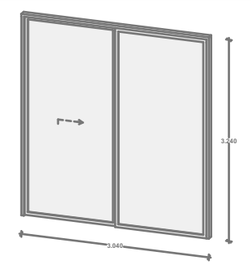	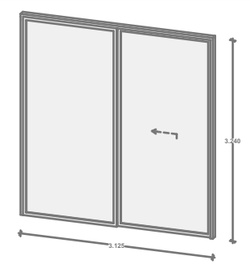	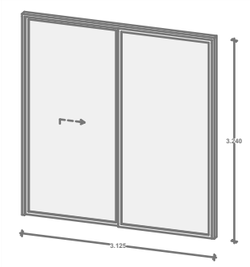	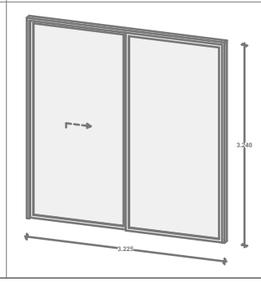	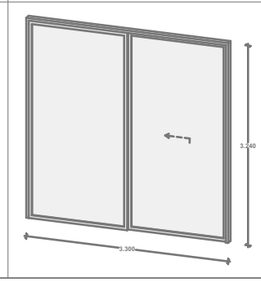	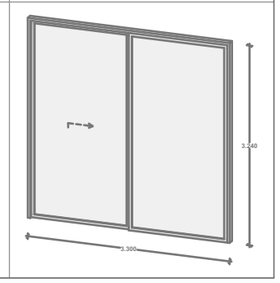

A3

A1105

სათაური

გარე პერიმეტრის კარ-ფანჯრების სპეციფიკაციე

Ns studio
0179 ბაზალეთის ქუჩა 3
ქ. თბილისი, საქართველო.
Tel: 593 27 88 58
info@nsstudio.ge

პროექტი

ქალაქი თბილისი
ჭავჭავაძის გამზ.49

სტრუქტურა

Progresi LTD
ვაჟა-ფშაველას გამზირი 16
ქ. თბილისი, საქართველო.
Tel: (995 32) 237 10 09
progresi.ltd@gmail.com

ინფორმაცია დამკვეთის შესახებ

ექსპლიკაცია

#06.09.2021

File: **VR Tower**

ლუკა ჩაგანავა

ნინო ჭანტურია

გეგი გიორგი ევსია

ივანე ბალიაშვილი

გიორგი ვარდოსანიძე

Ns studio

A1106
1:100

გარე პერიმეტრის კარ-ფანჯრების სპეციფიკაციები

გარე პერიმეტრის კარ-ფანჯრების სპეციფიკაციები

SW - 039	SW - 039	SW - 039	SW - 039	SW - 039	SW - 039	SW - 039	SW - 039
DOO - 003	DOO - 003	DOO - 003	DOO - 003	DOO - 003	DOO - 003	DOO - 003	DOO - 003
Sliding Door 27	Sliding Door 27	Sliding Door 27	Sliding Door 27	Sliding Door 27	Sliding Door 27	Sliding Door 27	Sliding Door 27
2	2	2	2	2	2	3	4
4.525×3.240	4.525×3.240	5.250×3.240	5.250×3.240	5.615×3.240	5.615×3.240	2.500×3.240	2.500×3.240
L	R	L	R	L	R	L	R
3.340	3.340	3.340	3.340	3.340	3.340	3.340	3.340
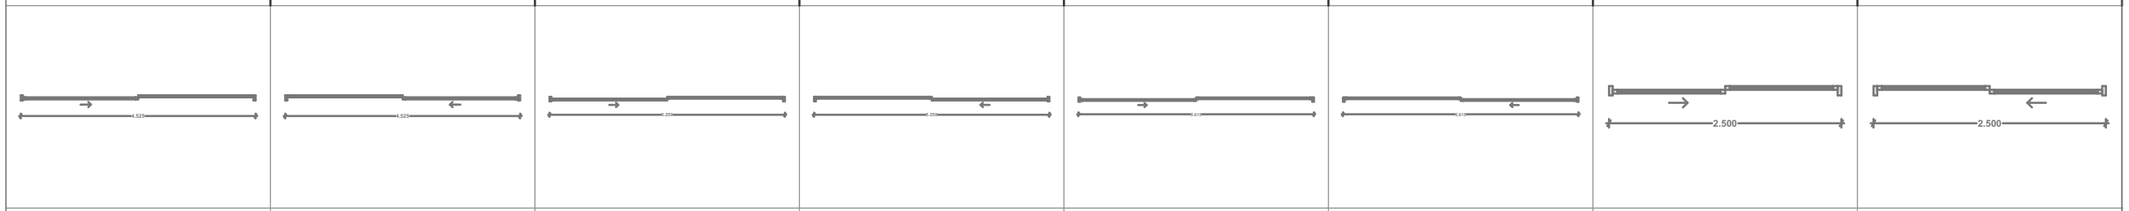							
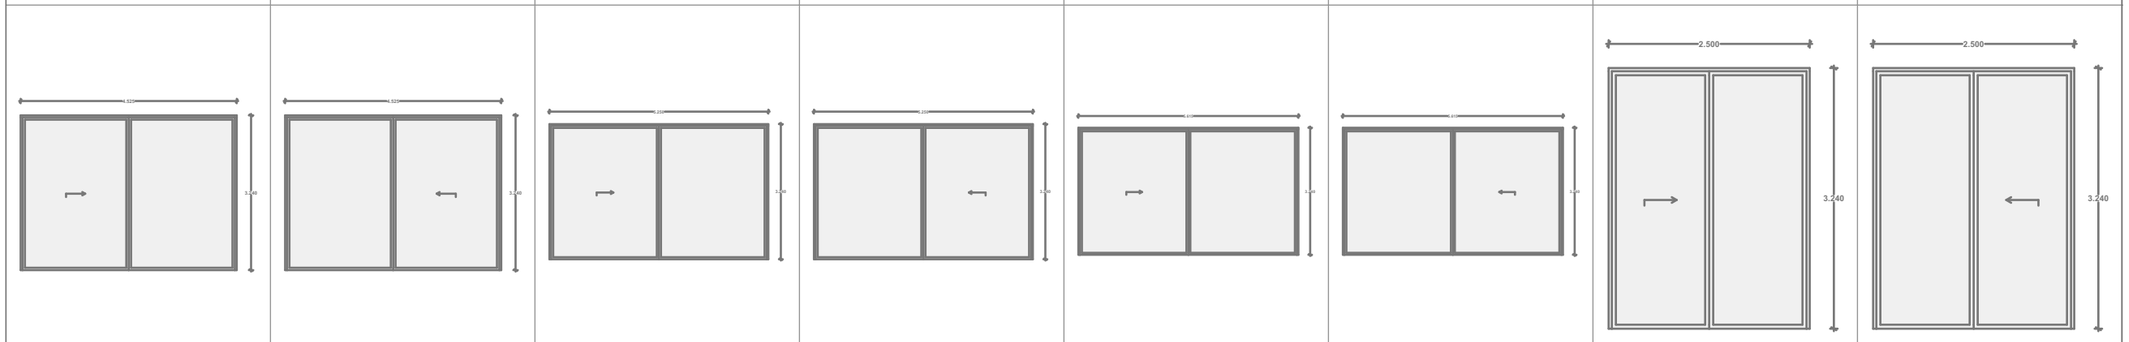							
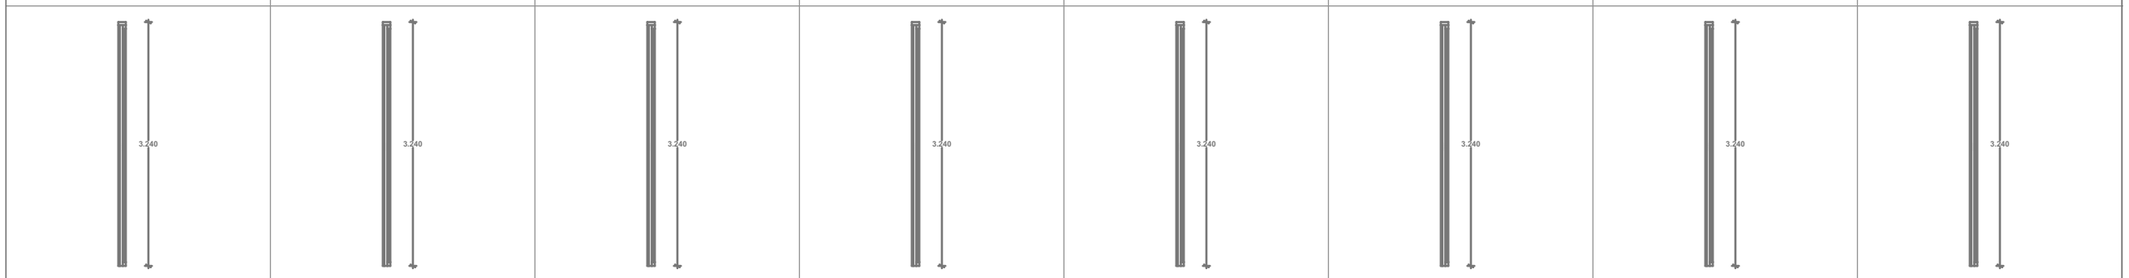							
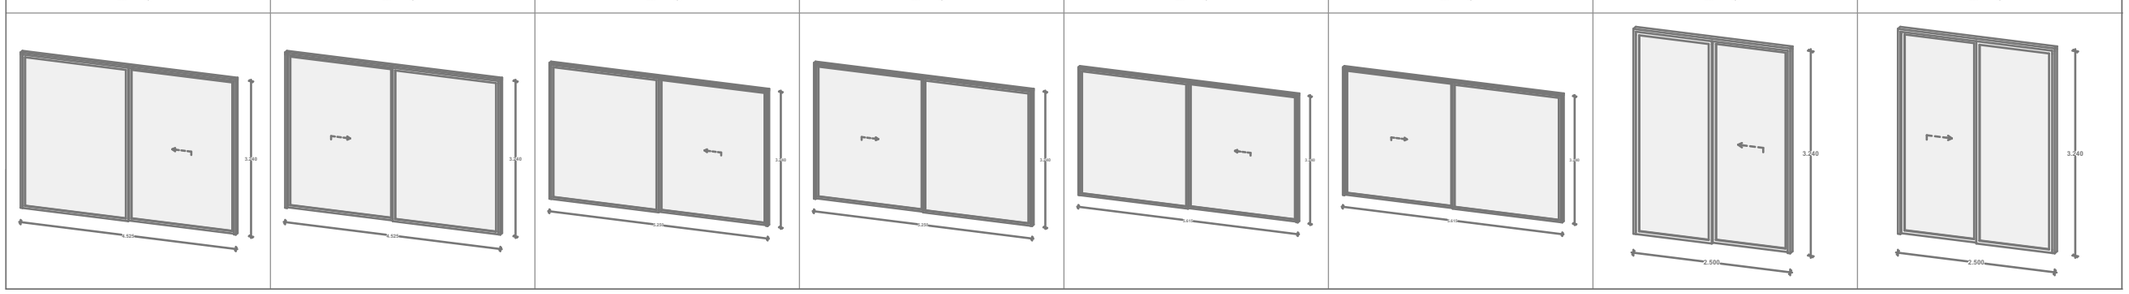							

A3

A1106

სათაური

გარე პერიმეტრის კარ-ფანჯრების სპეციფიკაციე

Ns studio
0179 ბაზალეთის ქუჩა 3
ქ. თბილისი, საქართველო.
Tel: 593 27 88 58
info@nsstudio.ge

პროექტი

ქალაქი თბილისი
ჭავჭავაძის გამზ.49

სტრუქტურა

Progresi LTD
ვაჟა-ფშაველას გამზირი 16
ქ. თბილისი, საქართველო.
Tel: (995 32) 237 10 09
progresi.ltd@gmail.com

ინფორმაცია დამკვეთის შესახებ

ექსპლიკაცია

#06.09.2021
File: **VR Tower**
ლუკა ჩაგანავა
ნინო ჭანტურია
გეგი გიორგი ევსია
ივანე ბალიაშვილი
გიორგი ვარდოსანიძე

Ns studio

A1107
1:100

გარე პერიმეტრის კარ-ფანჯრების სპეციფიკაციები

გარე პერიმეტრის კარ-ფანჯრების სპეციფიკაციები

SW - 039	SW - 039	SW - 039	SW - 039	SW - 039	SW - 039
DOO - 003	DOO - 003	DOO - 003	DOO - 003	DOO - 003	DOO - 003
Sliding Door 27	Sliding Door 27	Sliding Door 27	Sliding Door 27	Sliding Door 27	Sliding Door 27
2	2	2	2	4	4
3.750×3.240	3.750×3.240	4.500×3.240	4.500×3.240	3.600×3.240	3.600×3.240
L	R	L	R	L	R
3.340	3.340	3.340	3.340	3.340	3.340
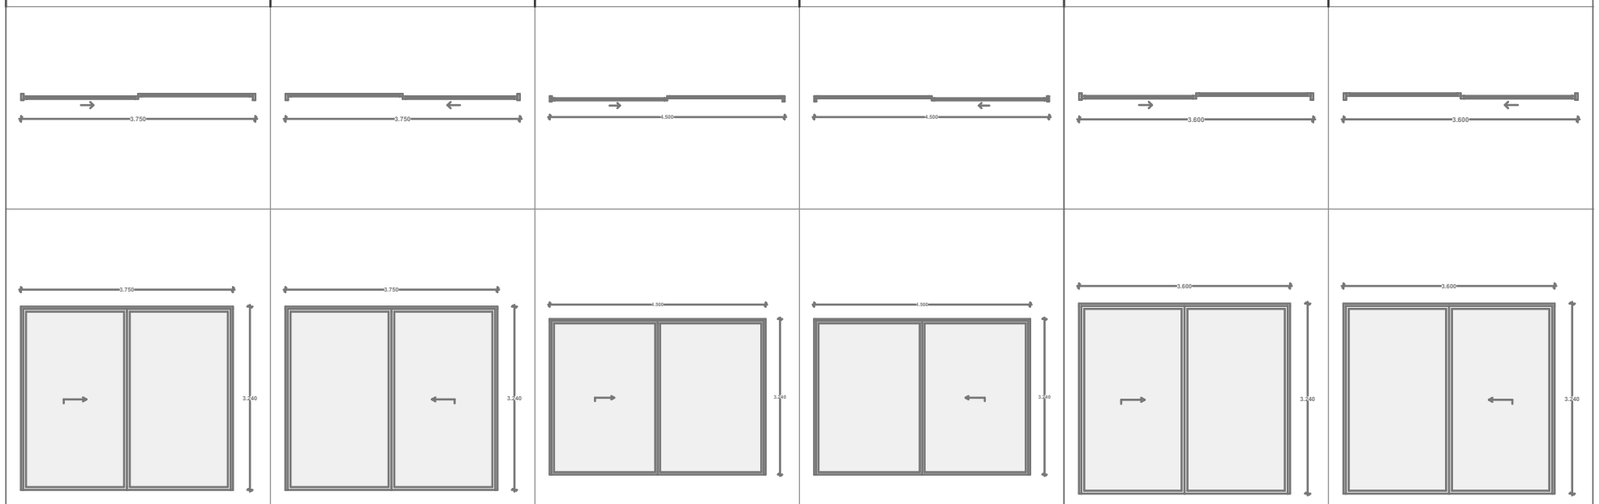					
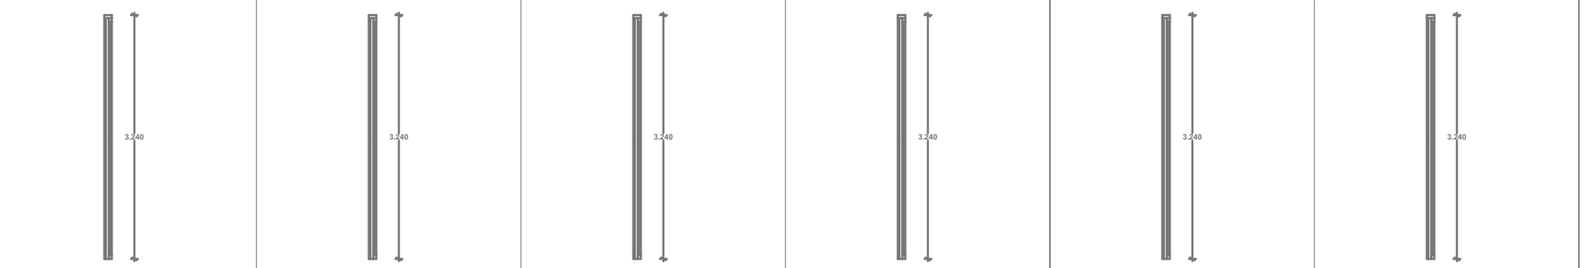					
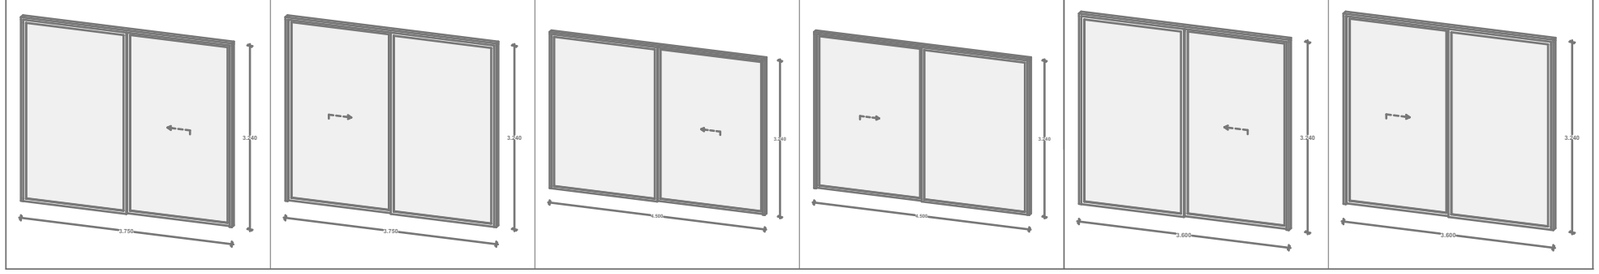					

A3

A1107

სათაური

გარე პერიმეტრის კარ-ფანჯრების სპეციფიკაციე

Ns studio
0179 ბაზალეთის ქუჩა 3
ქ. თბილისი, საქართველო.
Tel: 593 27 88 58
info@nsstudio.ge

პროექტი

ქალაქი თბილისი
ჭავჭავაძის გამზ.49

სტრუქტურა

Progresi LTD
ვაჟა-ფშაველას გამზირი 16
ქ. თბილისი, საქართველო.
Tel: (995 32) 237 10 09
progresi.ltd@gmail.com

ინფორმაცია დამკვეთის შესახებ

ექსპლიკაცია

#06.09.2021
File: **VR Tower**
ლუკა ჩაგანავა
ნინო ჭანტურია
გეგი გიორგი ევსია
ივანე ბალიაშვილი
გიორგი ვარდოსანიძე

Ns studio

A1108
1:100

გარე პერიმეტრის კარ-ფანჯრების სპეციფიკაციები

გარე პერიმეტრის კარ-ფანჯრების სპეციფიკაციები

SW - 038	SW - 038	SW - 038	SW - 038	SW - 038	SW - 038
DOO - 001	DOO - 001	DOO - 001	DOO - 001	DOO - 001	DOO - 001
Door 27	Door with 2 Sidelights 27	Metal Door 27	Metal Door 27	Metal Door 27	Metal Door 27
3	1	20	24	89	145
0.950×2.100	1.450×2.200	1.000×2.200	1.000×2.200	1.000×2.200	1.000×2.200
R	L	R	L	R	L
2.100	2.300	2.200	2.200	2.300	2.300
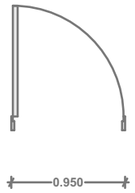	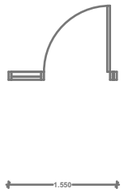	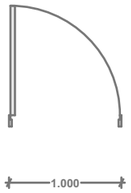	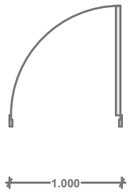	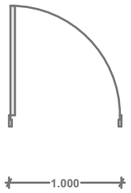	
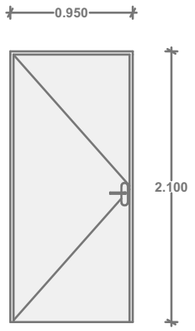	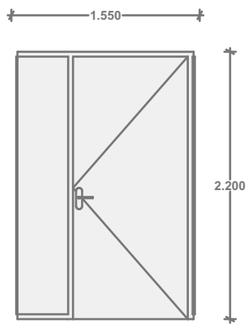	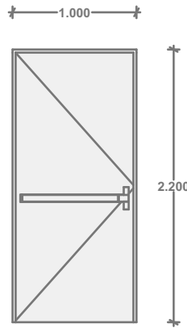	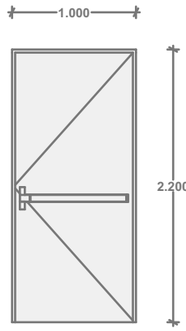	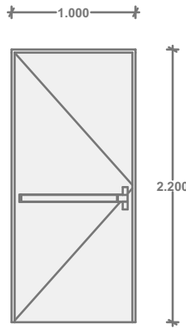	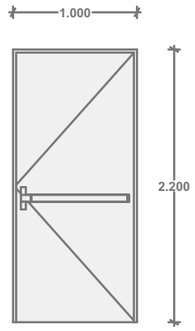
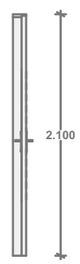	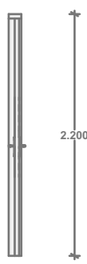	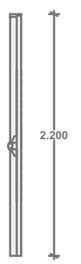	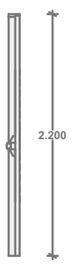	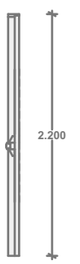	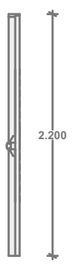
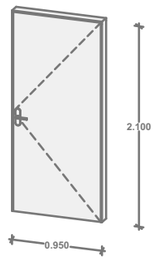	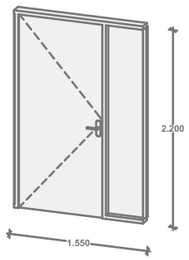	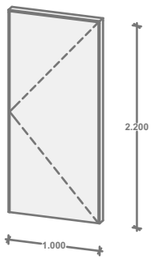	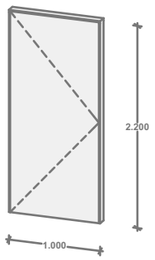	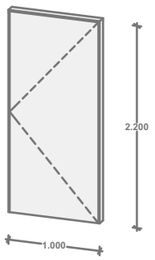	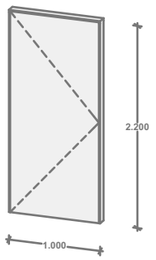

SW - 038
DOO - 001
Door 27
3
0.950×2.100
R
2.100

SW - 038
DOO - 001
Door with 2 Sidelights 27
1
1.450×2.200
L
2.300

SW - 038
DOO - 001
Metal Door 27
20
1.000×2.200
R
2.200

SW - 038
DOO - 001
Metal Door 27
24
1.000×2.200
L
2.200

SW - 038
DOO - 001
Metal Door 27
89
1.000×2.200
R
2.300

SW - 038
DOO - 001
Metal Door 27
145
1.000×2.200
L
2.300

A3

A1108

სათაური

გარე პერიმეტრის კარ-ფანჯრების სპეციფიკაციე

Ns studio
0179 ბაზალეთის ქუჩა 3
ქ. თბილისი, საქართველო.
Tel: 593 27 88 58
info@nsstudio.ge

პროექტი

ქალაქი თბილისი
ჭავჭავაძის გამზ.49

სტრუქტურა

Progresi LTD
ვაჟა-ფშაველას გამზირი 16
ქ. თბილისი, საქართველო.
Tel: (995 32) 237 10 09
progresi.ltd@gmail.com

ინფორმაცია დამკვეთის შესახებ

ექსპლიკაცია

#06.09.2021
File: **VR Tower**
ლუკა ჩაგანავა
ნინო ჭანტურია
გეგი გიორგი ევსია
ივანე ბალიაშვილი
გიორგი ვარდოსანიძე

Ns studio

A1108
1:100

გარე პერიმეტრის კარ-ფანჯრების სპეციფიკაციები (1)

გარე პერიმეტრის კარ-ფანჯრების სპეციფიკაციები

SW - 034		SW - 038	SW - 038	SW - 038	SW - 038
DOO - 001	1	DOO - 001	DOO - 001	DOO - 001	DOO - 001
Metal Door 27		Door 27	Door with 2 Sidelights 27	Metal Door 27	Metal Door 27
1		3	1	21	24
1.000×2.200		0.950×2.100	1.450×2.200	1.000×2.200	1.000×2.200
L		R	L	R	L
2.300		2.100	2.300	2.200	2.200
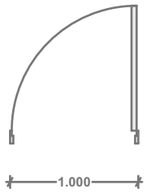		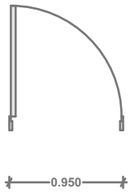	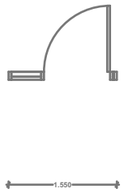	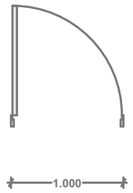	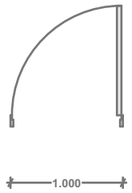
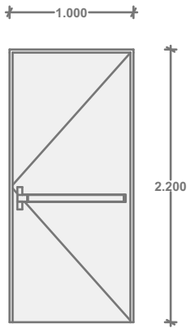		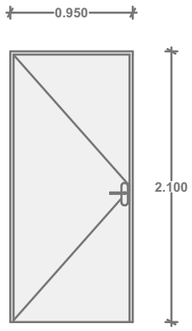	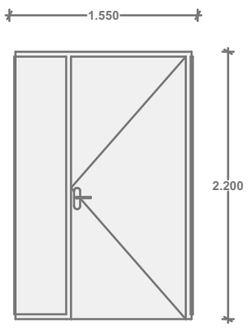	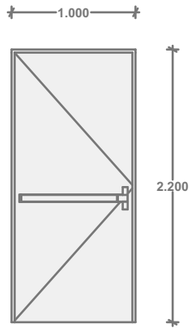	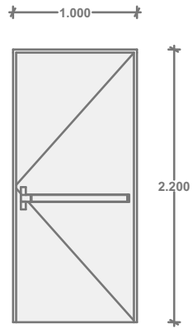
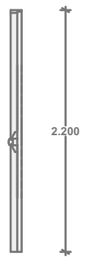		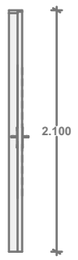	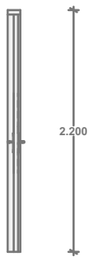	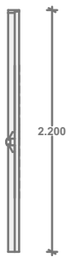	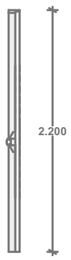
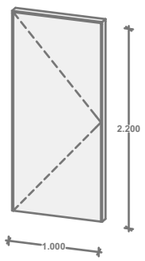		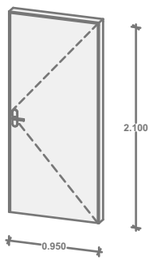	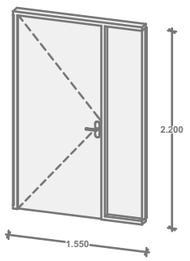	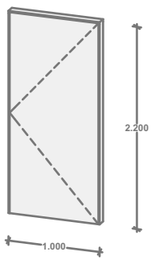	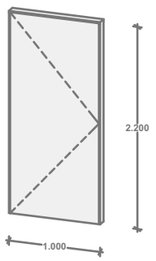

A3

A1108

სათაური

გარე პერიმეტრის კარ-ფანჯრების სპეციფიკაციე

Ns studio
0179 ბაზალეთის ქუჩა 3
ქ. თბილისი, საქართველო.
Tel: 593 27 88 58
info@nsstudio.ge

პროექტი

ქალაქი თბილისი
ჭავჭავაძის გამზ.49

სტრუქტურა

Progresi LTD
ვაჟა-ფშაველას გამზირი 16
ქ. თბილისი, საქართველო.
Tel: (995 32) 237 10 09
progresi.ltd@gmail.com

ინფორმაცია დამკვეთის შესახებ

ექსპლიკაცია

#06.09.2021
File: **VR Tower**
ლუკა ჩაგანავა
ნინო ჭანტურია
გეგი გიორგი ევსია
ივანე ბალიაშვილი
გიორგი ვარდოსანიძე

Ns studio