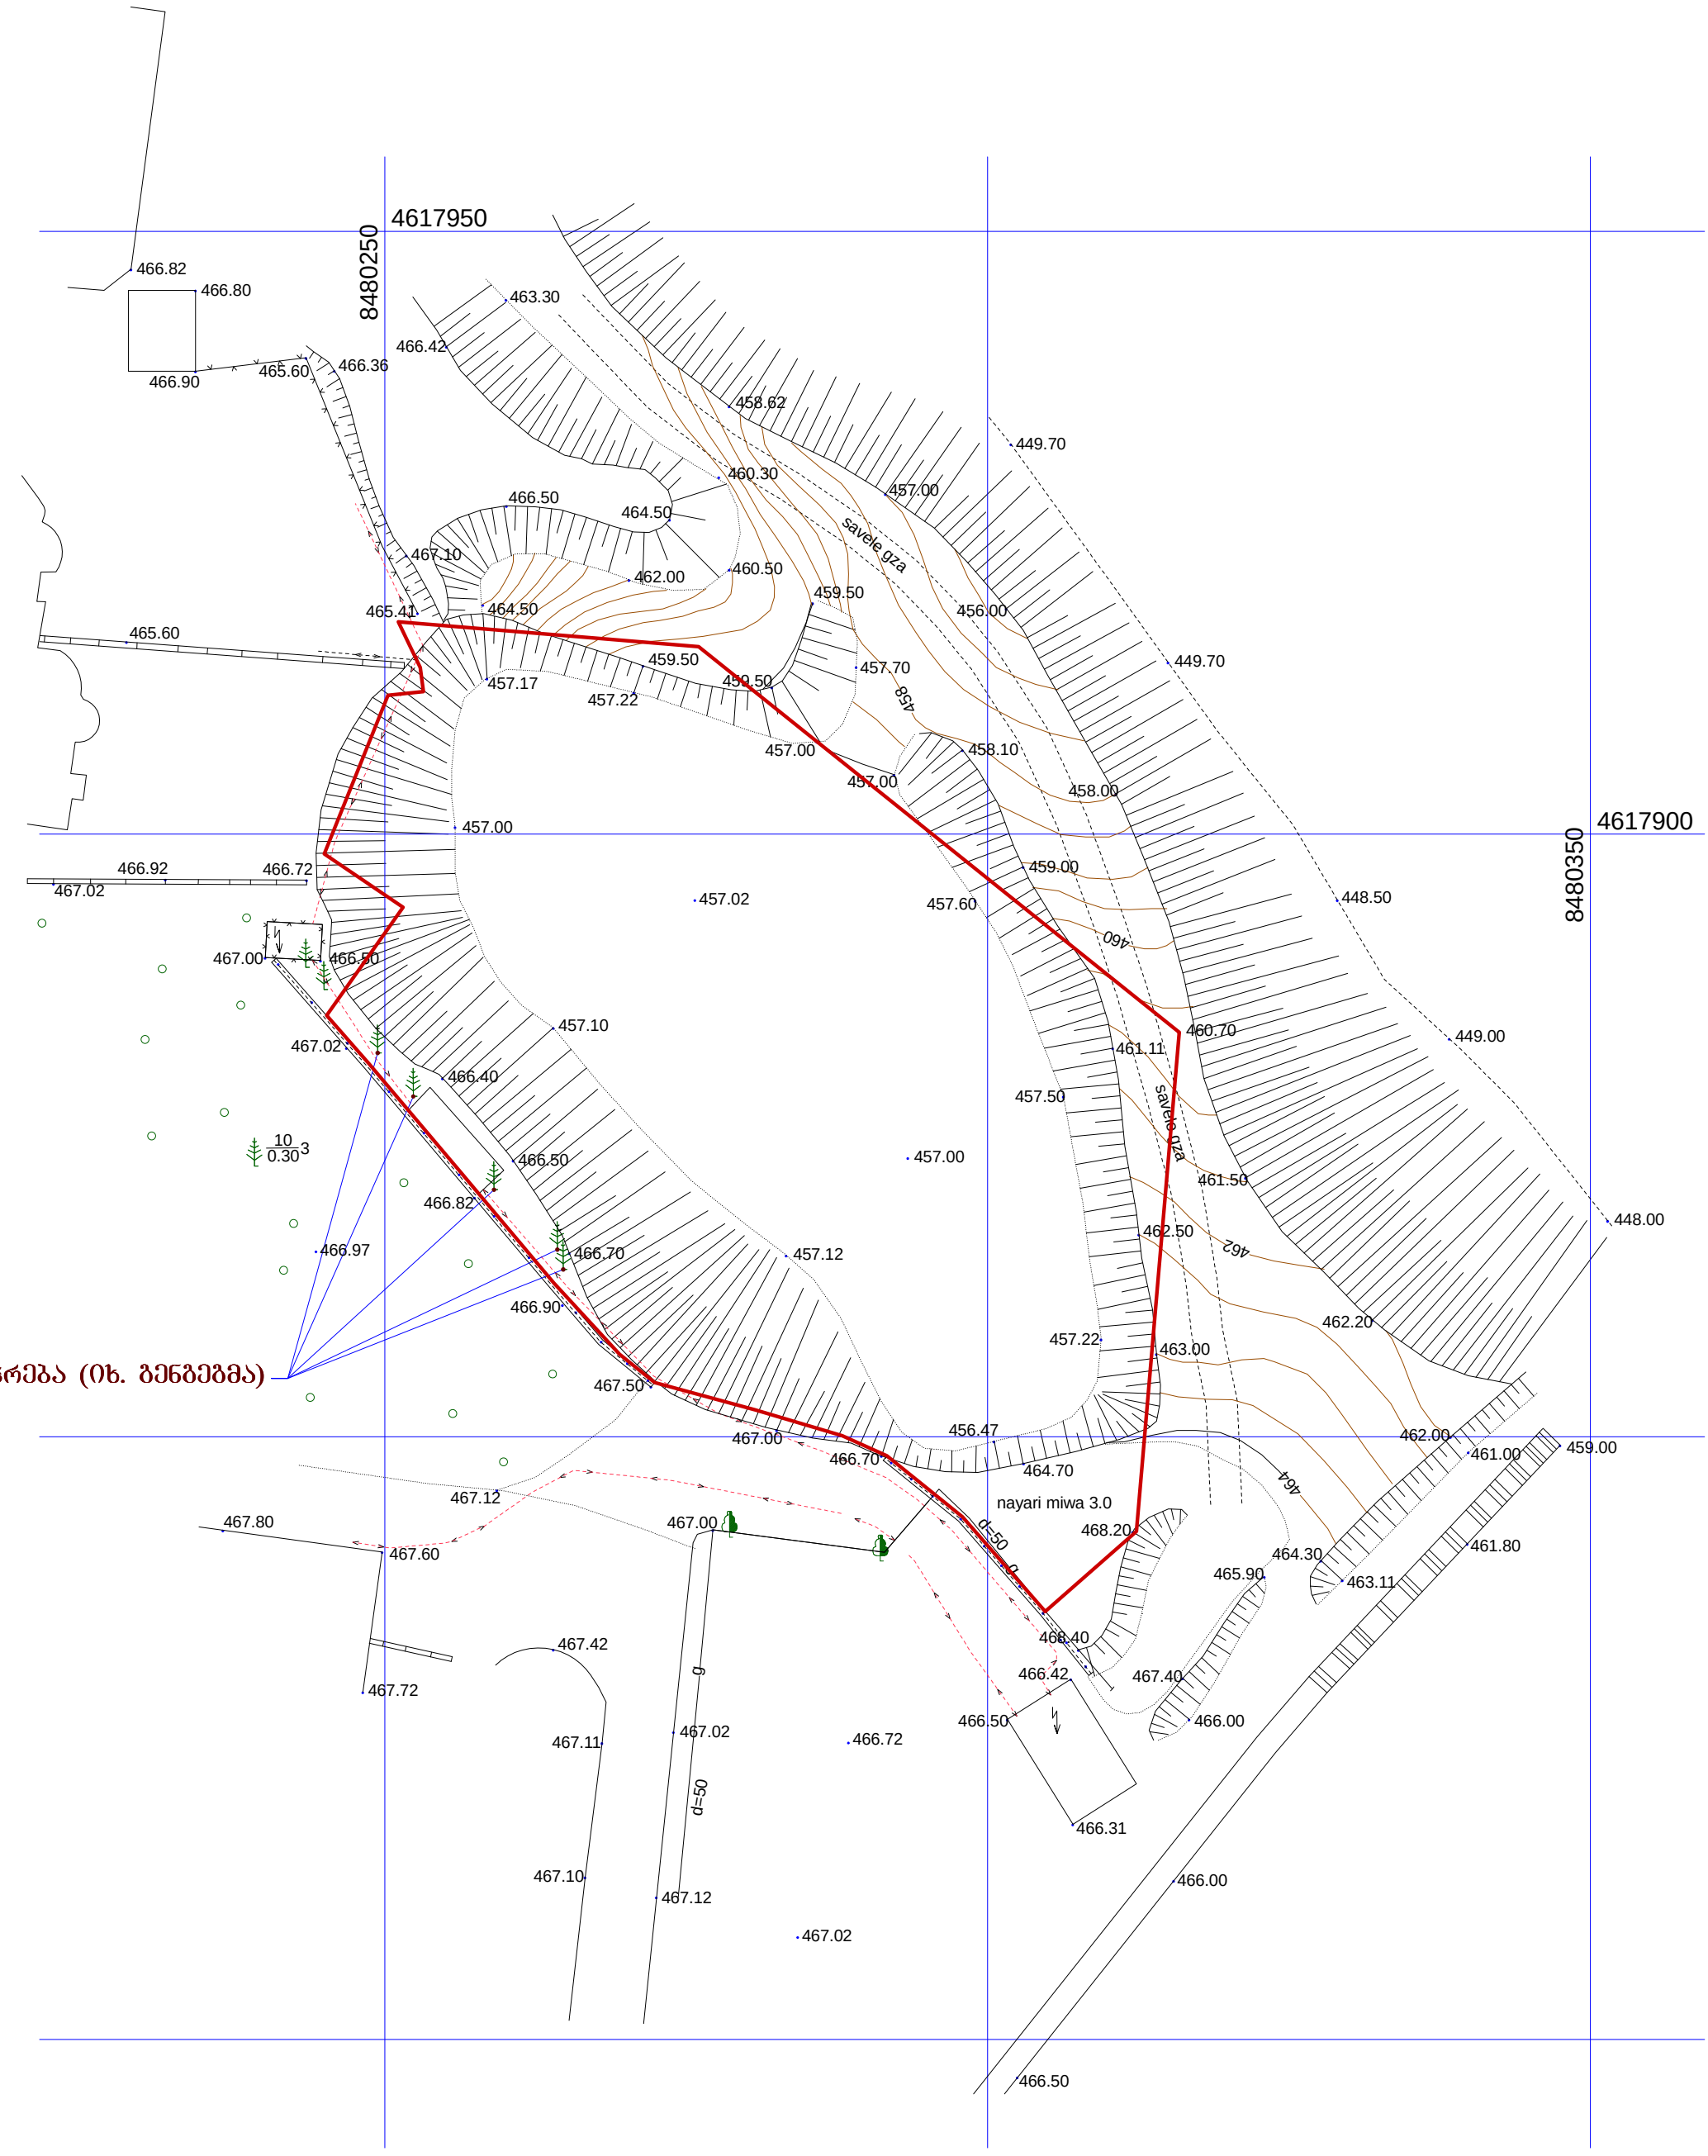
4617950
8480250
4617900
8480350
466.82
466.80
466.90
465.60
466.36
463.30
466.42
458.62
449.70
460.30
457.00
466.50
464.50
savele gza
467.10
462.00
460.50
459.50
456.00
465.41
464.50
465.60
457.17
459.50
457.22
459.50
457.70
458
457.00
458.10
457.00
458.00
457.00
466.92
466.72
467.02
457.02
459.00
457.60
448.50
460
467.00
466.50
457.10
460.70
449.00
467.02
466.40
461.11
457.50
savele gza
466.50
457.00
461.50
466.82
462.50
462
448.00
466.97
466.70
457.12
466.90
462.20
457.22
463.00
არ იჭრება (იხ. განგების)
467.50
456.47
467.00
466.70
462.00
461.00
459.00
464.70
464
467.12
nayari miwa 3.0
467.80
467.00
468.20
d=50
467.60
464.30
461.80
465.90
463.11
468.40
467.42
466.42
467.40
467.72
466.50
466.00
467.11
467.02
466.72
d=50
466.31
467.10
467.12
466.00
467.02
466.50

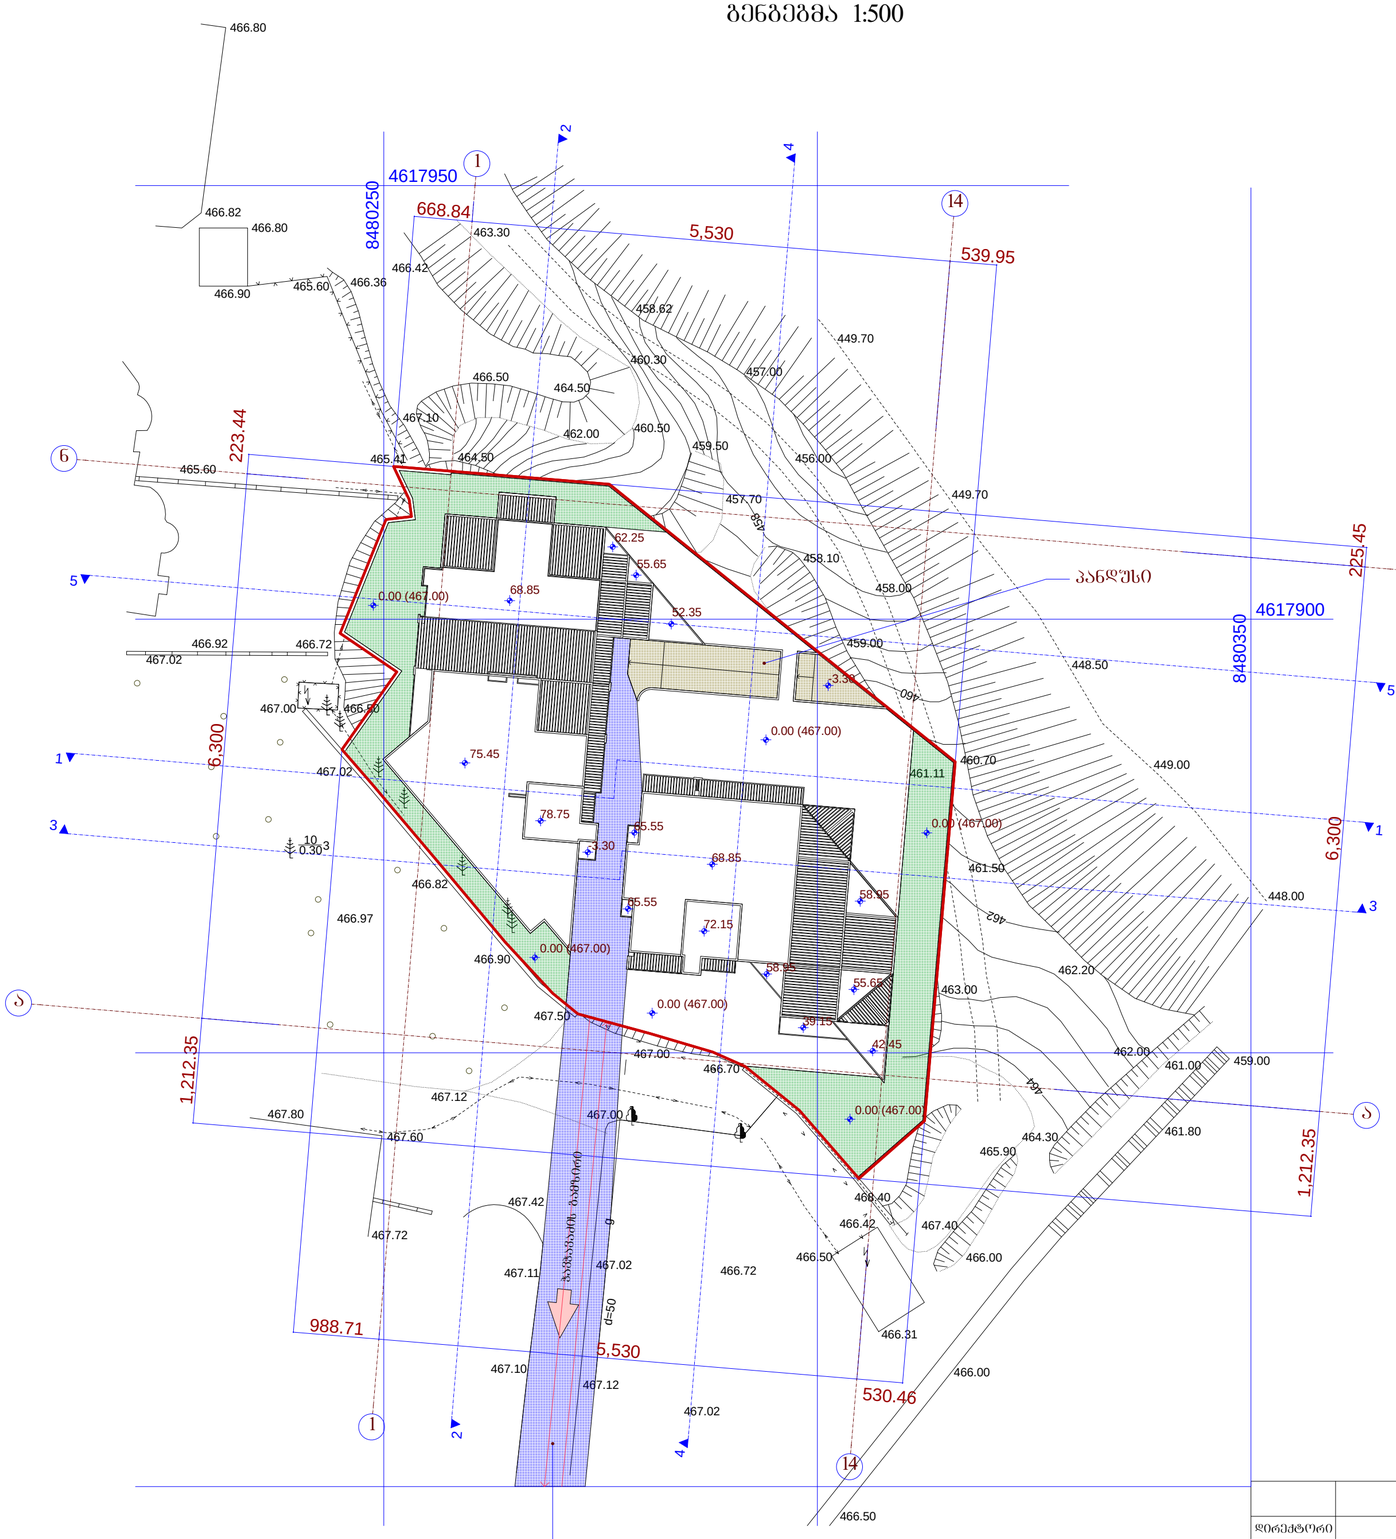

გენგეგმა 1:500

464
64 2

64 0

458

g

d=

50

3 0.30 10

457.00

458.62

460.30

463.30

466.42

466.80 466.82

466.80
466.90 465.60 466.36

465.41

467.10

466.50

464.50

464.50

462.00 460.50

459.50

456.00

458.00

448.50

459.00

460.70 461.11

461.50

457.70

458.10

466.92 466.72

467.02

467.00

467.02

466.50

466.70

466.97

466.82

466.90

467.50

467.00 467.00

467.12

467.80

467.60

467.72

467.42

467.11 467.02

467.10

467.12

467.02

466.72

466.31 466.50

466.00

461.80

468.40 466.50

466.42

466.00 467.40

464.30 465.90 463.00

462.20

462.00

461.00 459.00

448.00

449.00

449.70

449.70

465.60

4617950

8

4

8

0

2

5

0

4617900

8

4

8

0

3

5

0

a

a

n

n

1

1

4

4

1

1

5

5

2

2

3

3

539.95

5,530

668.84

1

,

2

1

2

.

3

5

6

,

3

0

0

2

2

5

.

4

5

988.71

5,530

530.46

1

,

2

1

2

.

3

5

6

,

3

0

0

2

2

3

.

44

0.00 (467.00)

78.75

72.15

75.45

68.85

58.95

62.25

55.65

58.95

55.65

52.35

42.45

39.15

-3.30

-3.30

68.85

65.55

65.55

0.00 (467.00)

0.00 (467.00)

0.00 (467.00)

0.00 (467.00)

0.00 (467.00)

მისასვლელი გზა

პანდუსი

გენგეგმა

მრავალბინიანი საცხოვრებელი სახლი

ქ. თბილის, ვაკე-საბურთალოს რაიონი

მე-9 საავადმყოფოს ჩრდილოეთით

(კორექტირება)

14

14

მ.ჩხაიძე

მ.აბაიშვილი

მ.მექვაბიშვილი

მ 1:500 ფურც. ფურც.რ.

დაკვეთა #

დირექტორი

პრ.ავტორი

pr.

სტადია

პრ.მთ.არქიტ

შეასრულა

პრ.მთ. კონს.

შეამოწმა

ნ.სვანიძე

მ.ჩხაიძე

მ.ჩხაიძე

S.p.s. ,,amfioni"

W

a

v

W

a

v

a

Z

is

g

a

m

zi

r

i