ი სართული

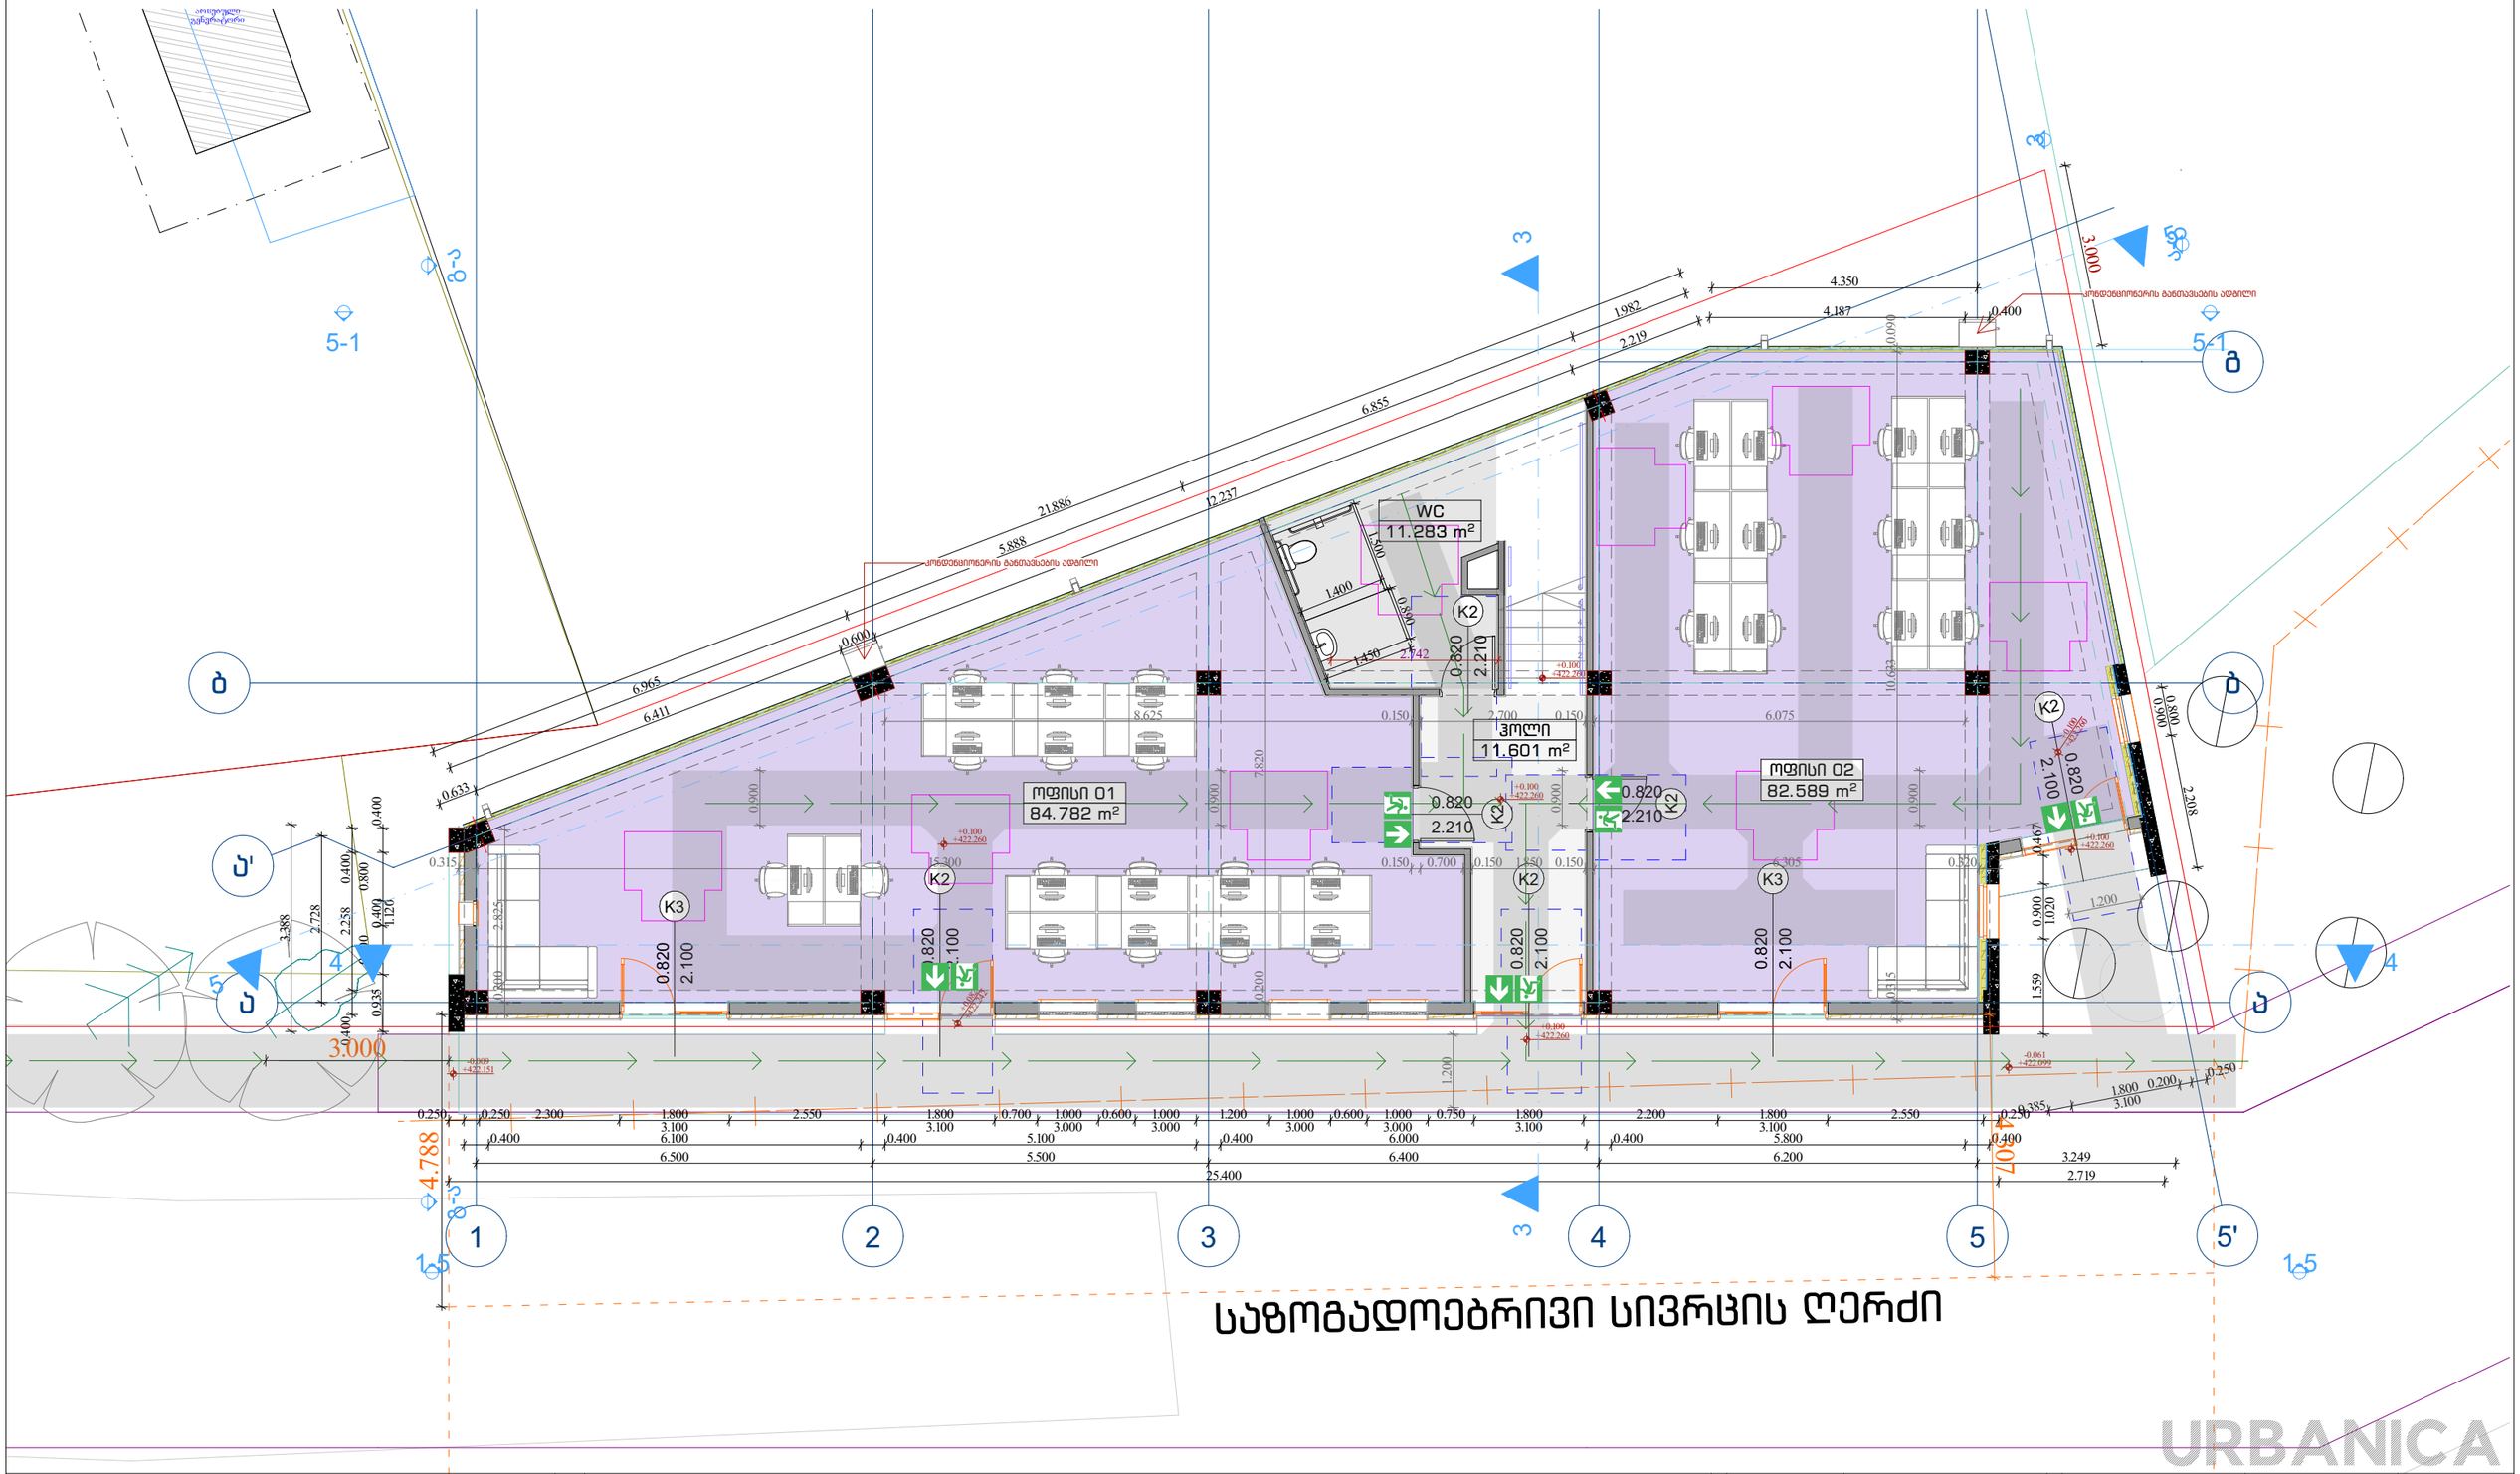

პროექტის სახელწოდება		მასშტაბი	1:100
ქ.თბილისში, აკაკი ბელიაშვილის ქუჩა №145ბ არსებული მიწის ნაკვეთის ს/კ 01.13.02.003.429		თარიღი	16-Dec-24
არქიტექტურული პროექტი	ექსპლიკაცია	სტადია	პროექტის შეთანხმება
		გვერდი	2.3

თანამდებობა	გვარი	ხელმოწერა
დირექტორი	მ. მურღულია	
პროექტის ავტორი	ი. მურღულია	
	ბ. ბერიშვილი	

URBANICA

1 სართული

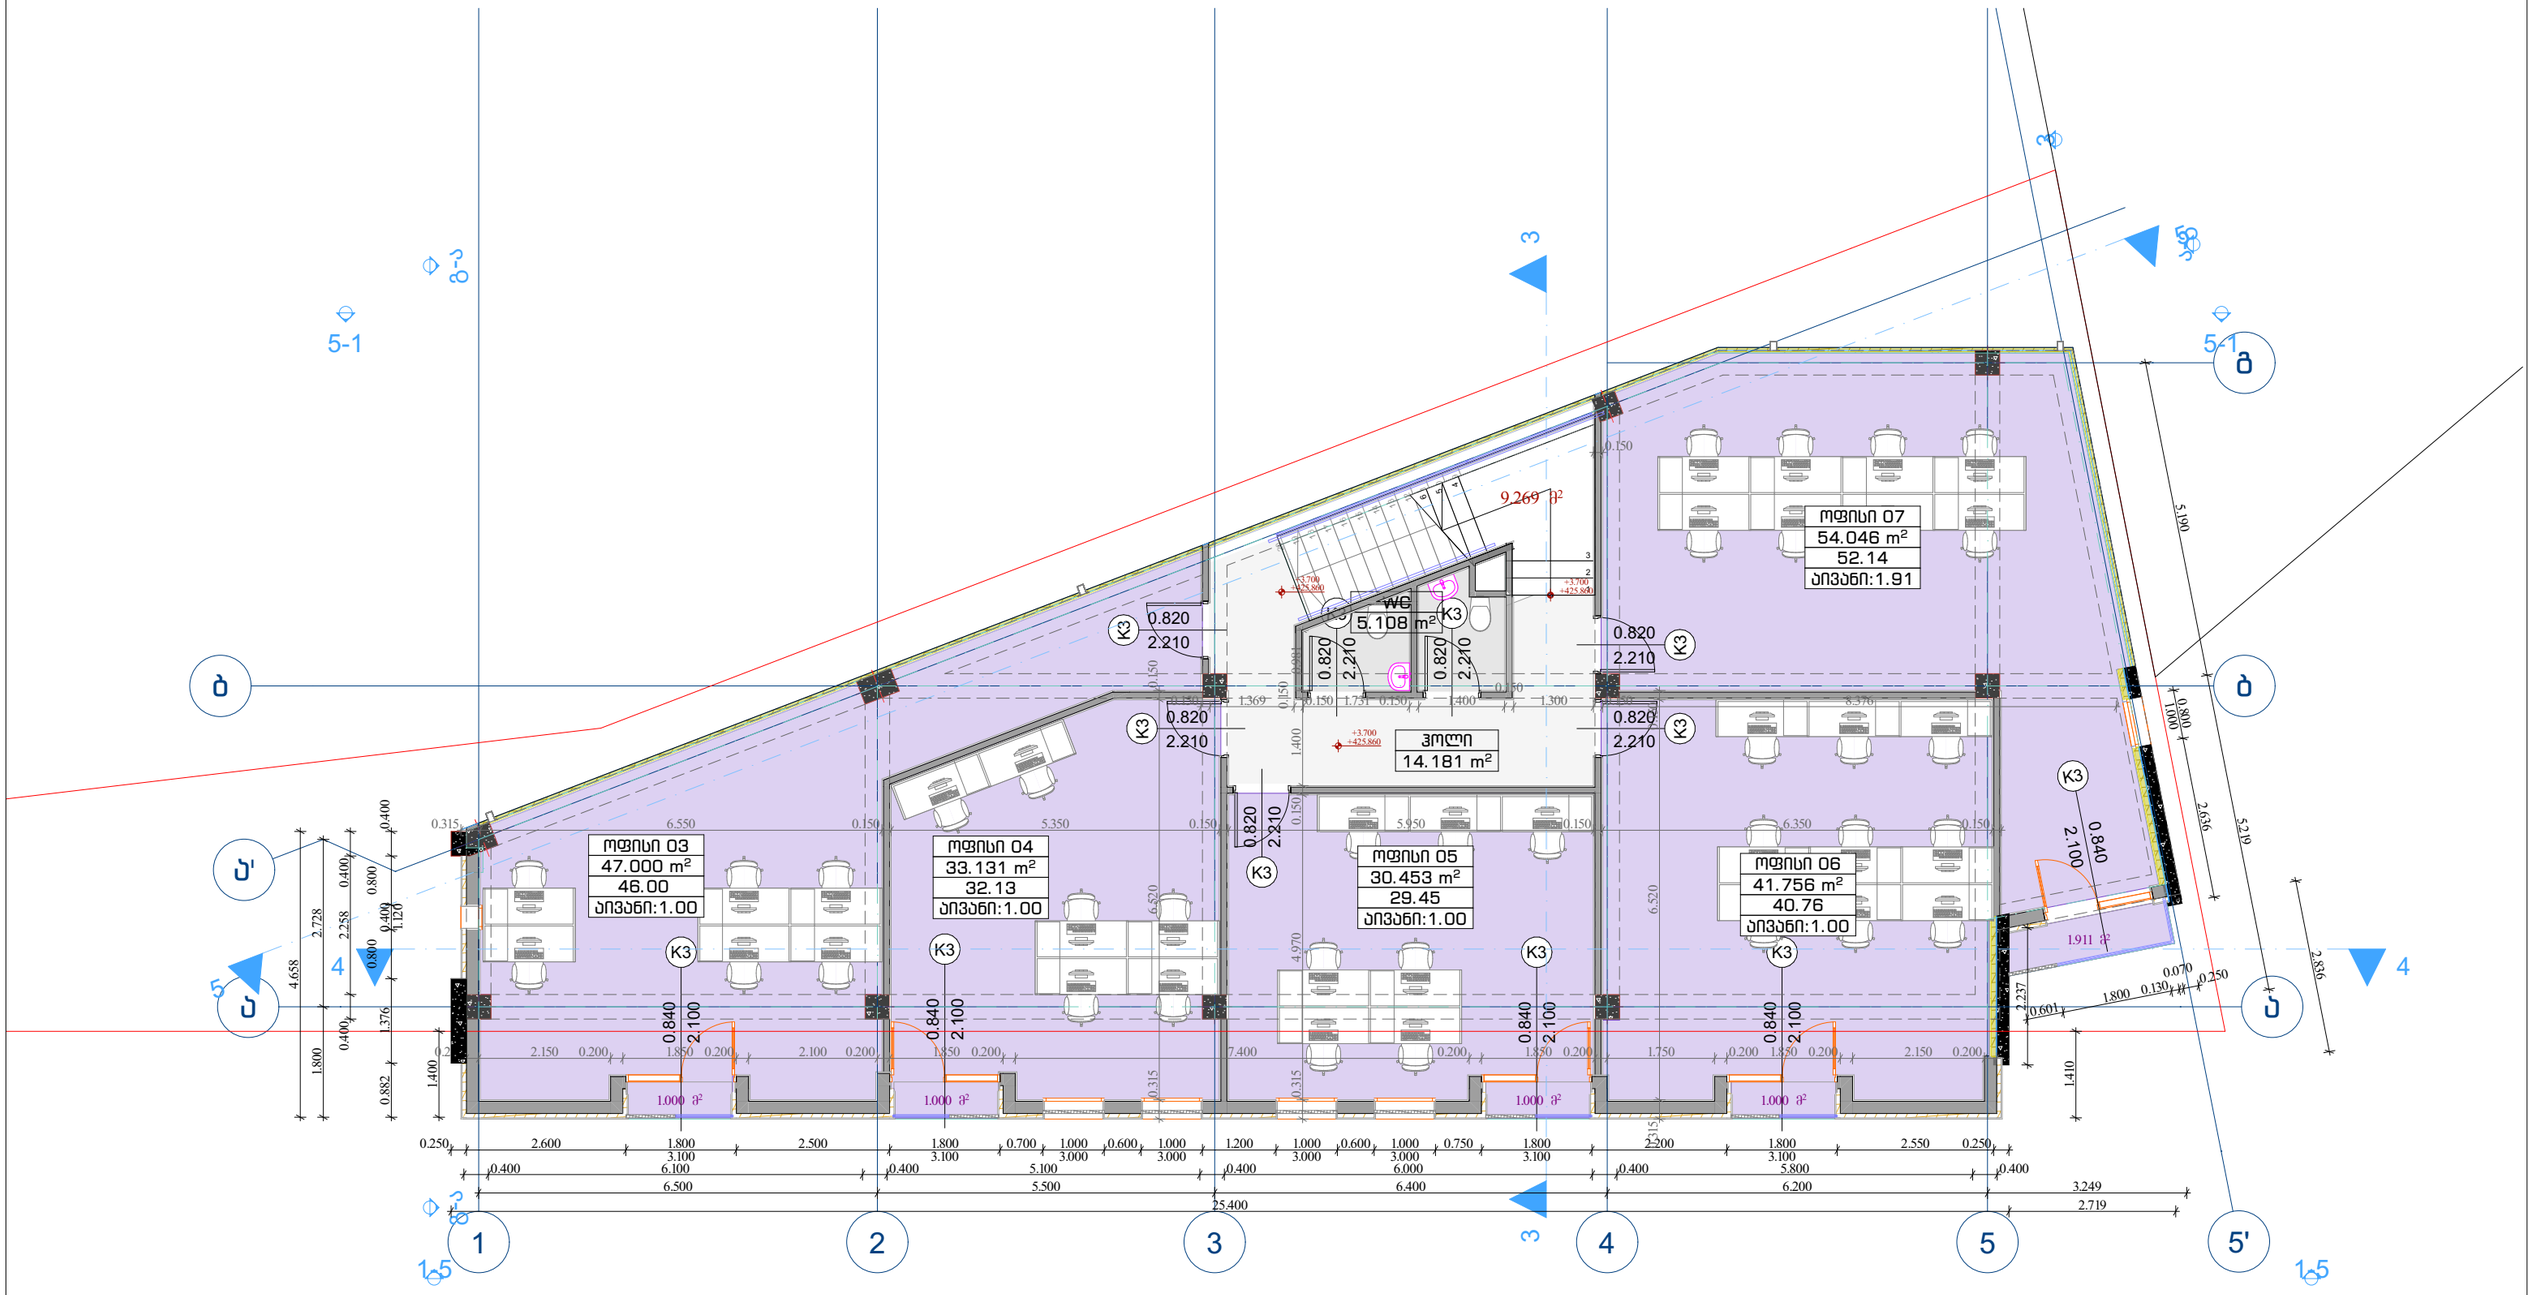

URBANICA

პროექტის სახელწოდება	ექსპლიკაცია	მასშტაბი	1:100	თანამდებობა	გვარი	ხელმოწერა
ქ.თბილისში, აკაკი ბელიაშვილის ქუჩა №145ბ არსებული მიწის ნაკვეთის ს/კ 01.13.02.003.429		თარიღი	16-Dec-24	დირექტორი	მ. მურღულია	
არქიტექტურული პროექტი		სტადია	პროექტის შეთანხმება	პროექტის ავტორი	ი. მურღულია	
		გვერდი	2.4		გ. ბერიშვილი	

სახურავის გეგმა

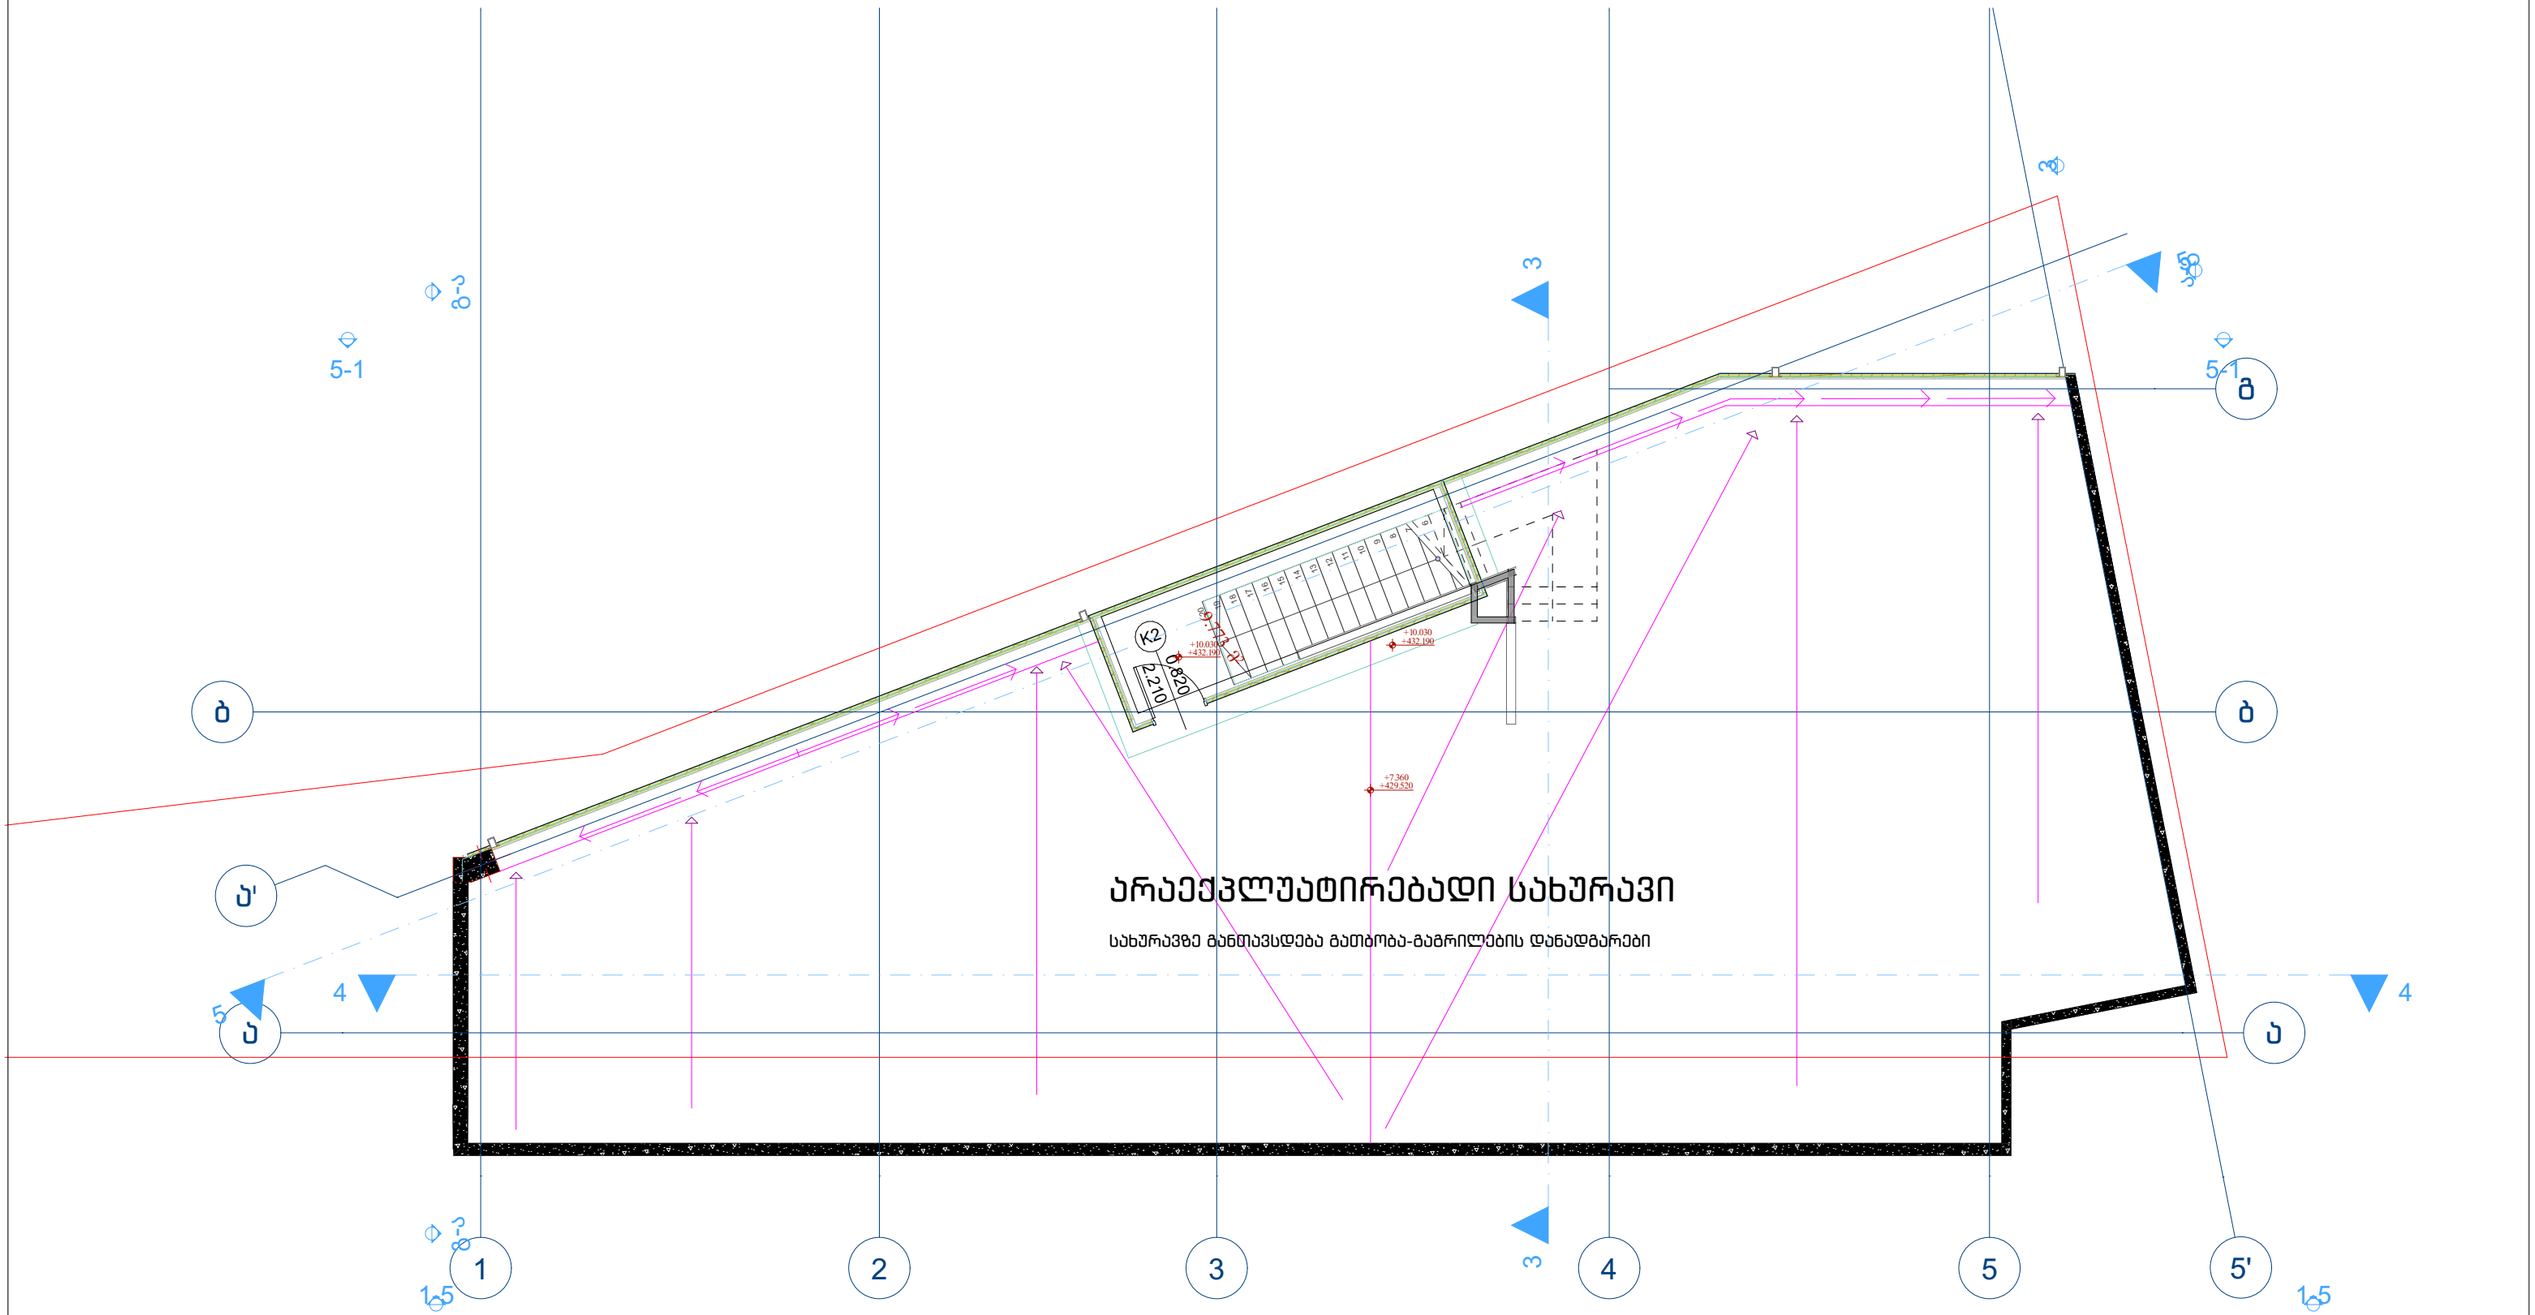

არაექსპლუატირებადი სახურავი

სახურავზე მანთავსდება მათბობა-მაგრილების დანადგარები

URBANICA

პროექტის სახელწოდება	ექსპლიკაცია	მასშტაბი	1:100	თანამდებობა / გვარი / ხელმოწერა
ქ.თბილისში, აკაკი ბელიაშვილის ქუჩა №145გ არსებული მიწის ნაკვეთის ს/კ 01.13.02.003.429		თარიღი	16-Dec-24	დირექტორი — მ. მურღულია
არქიტექტურული პროექტი		სტადია	პროექტის შეთანხმება	პროექტის ავტორი — ი. მურღულია
		გვერდი	2.5	პროექტის ავტორი — გ. ბერიშვილი