ტოპოგრაფიული გეგმა

01.17.13.001.014---2203კვ.მ.

მის: ქ. თბილისი, თელავის ქ. №53

01.17.13.001.365---2618კვ.მ.

მის: ქ. თბილისი, კობარეთის ქ. №1

1:500

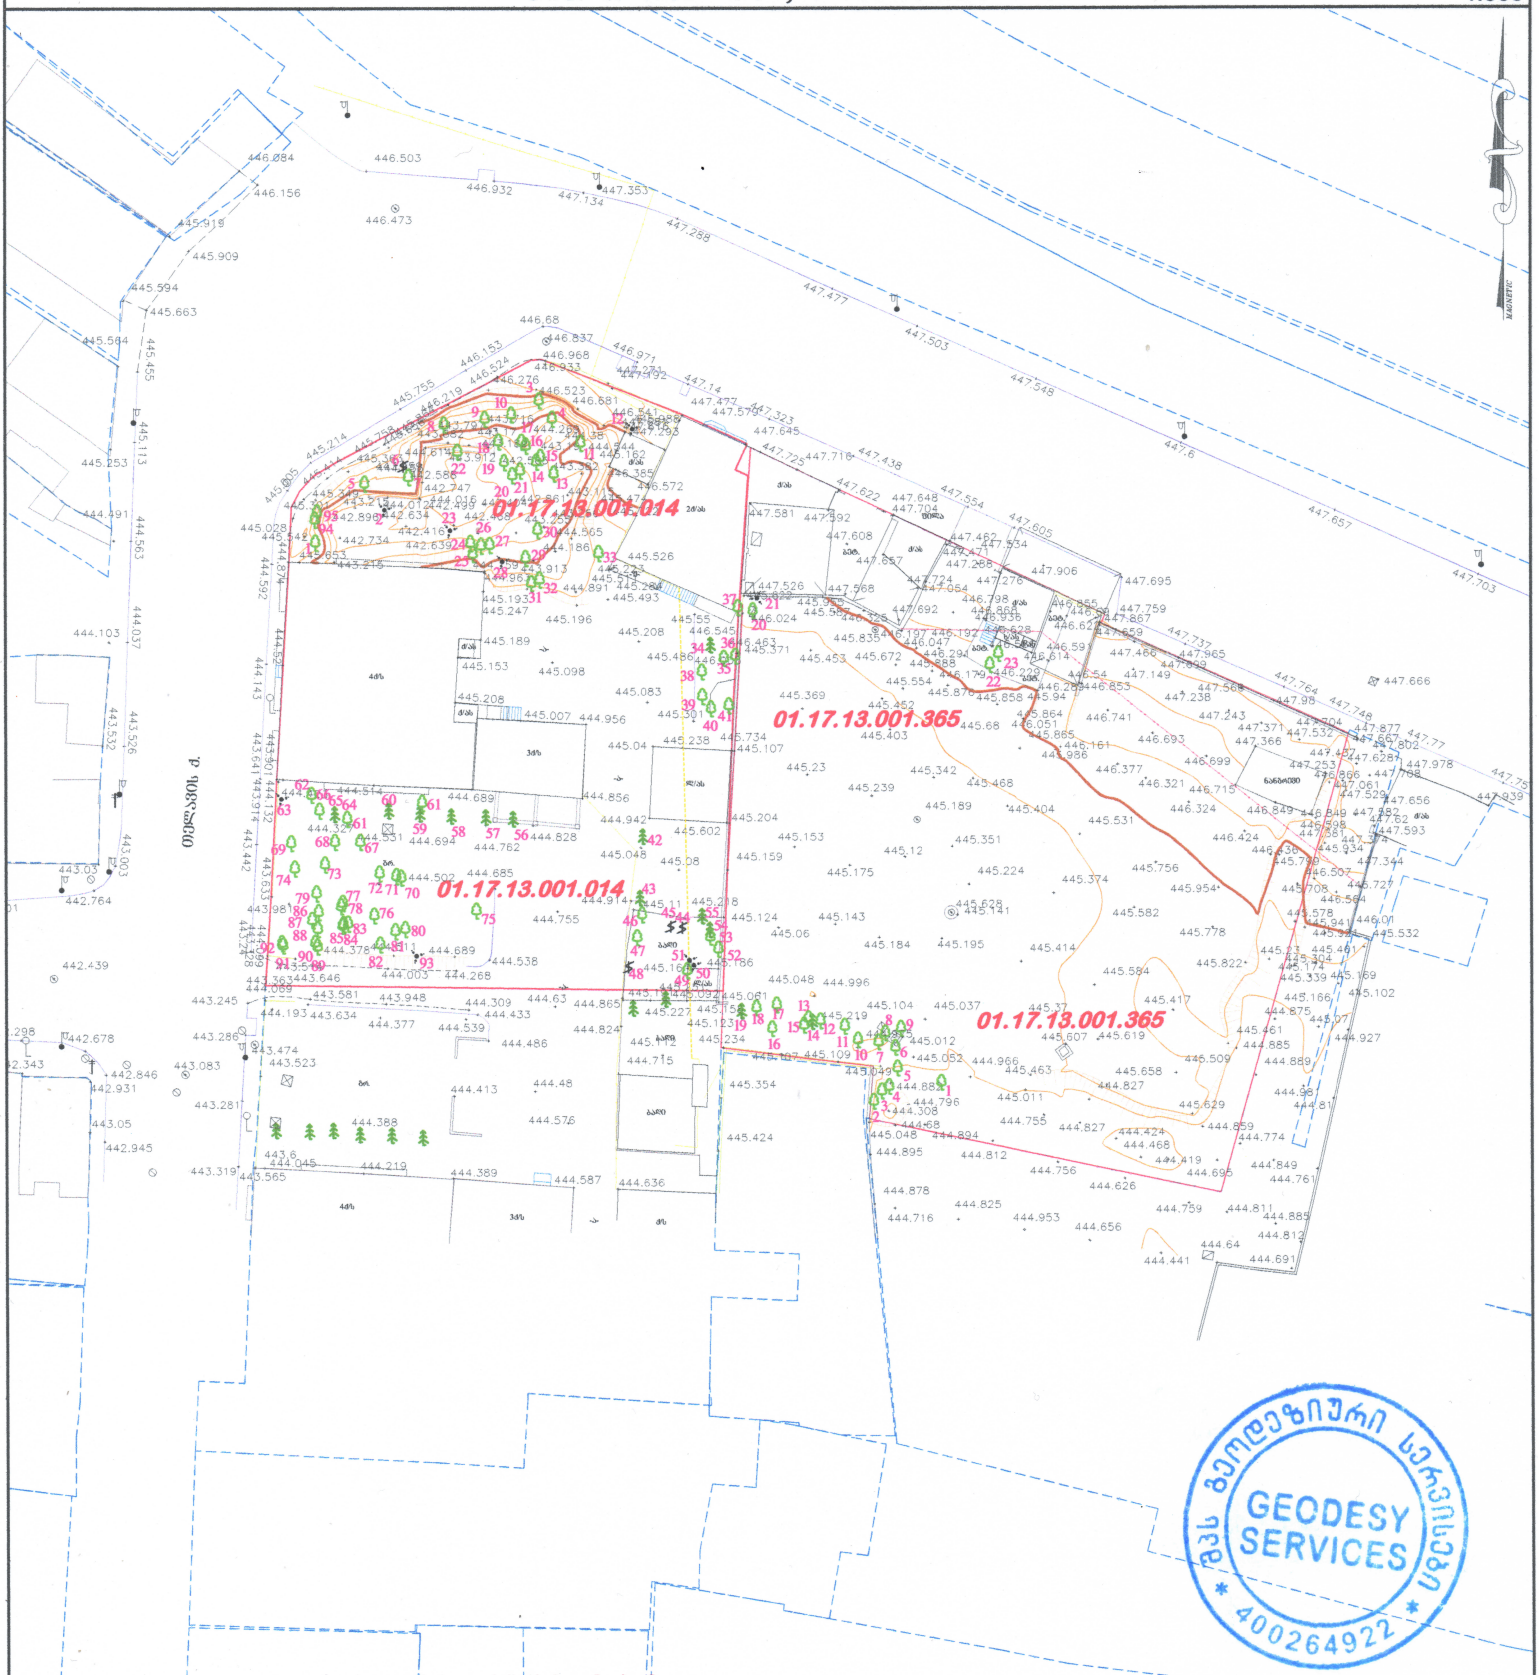

შენიშვნა: მიწის სამუშაოები შეათანხმეთ შესაბამის კომუნიკაციის წარმომადგენლებთან

შენიშვნა: ტოპოგრაფიულ ნახაზზე ხაზოვანი ნაგებობები დატანილია რეგისტრირებული მონაცემებიდან

31.01.2024წ.

პირობითი აღნიშვნები					
კანალიზაცია	ბუჩქი	ნაკვეთის საზღვარი	ღობე-მავთულბადე	ტრანსფორმატორი	
დენის კაბელი	გაზონი	შენობა	ხის ღობე	რადიო - ტელე ანძა	
გაზის მილი	სამეთვალყურეო ჭები	არკა	ბორდიური	ლამპიონები	
წყლის მილი	შადრევანი	ფარდული	ბეტონი	ელექტრო ბოძი	
კავშირგაბმულობა	ონკანი	კიბე	კედელი	რკინიგზა	
	წყარო ან ჭა	ვაზი	საყრდენი კედელი	იზოპიფსი	
	ბენზინგასამართი სადგური	ფოთლოვანი ხე	ბილიკი	შუქნიშანი	
	მაღალი ძაბვის გადამცემი	წიწვოვანი ხე	გზის კონტური	საგზაო ნიშანი	
		ხეხილის ხე	ფლატე		
		პალმა			

შპს „გეოდეზიური სერვისები"

შესრულა		ვ. გაბოშვილი

მის: ქ. თბილისი, მტკვრის ქ. №4

GEODESYSERVICES@GMAIL.COM

Tel.592 70 00 23, 514 36 56 56

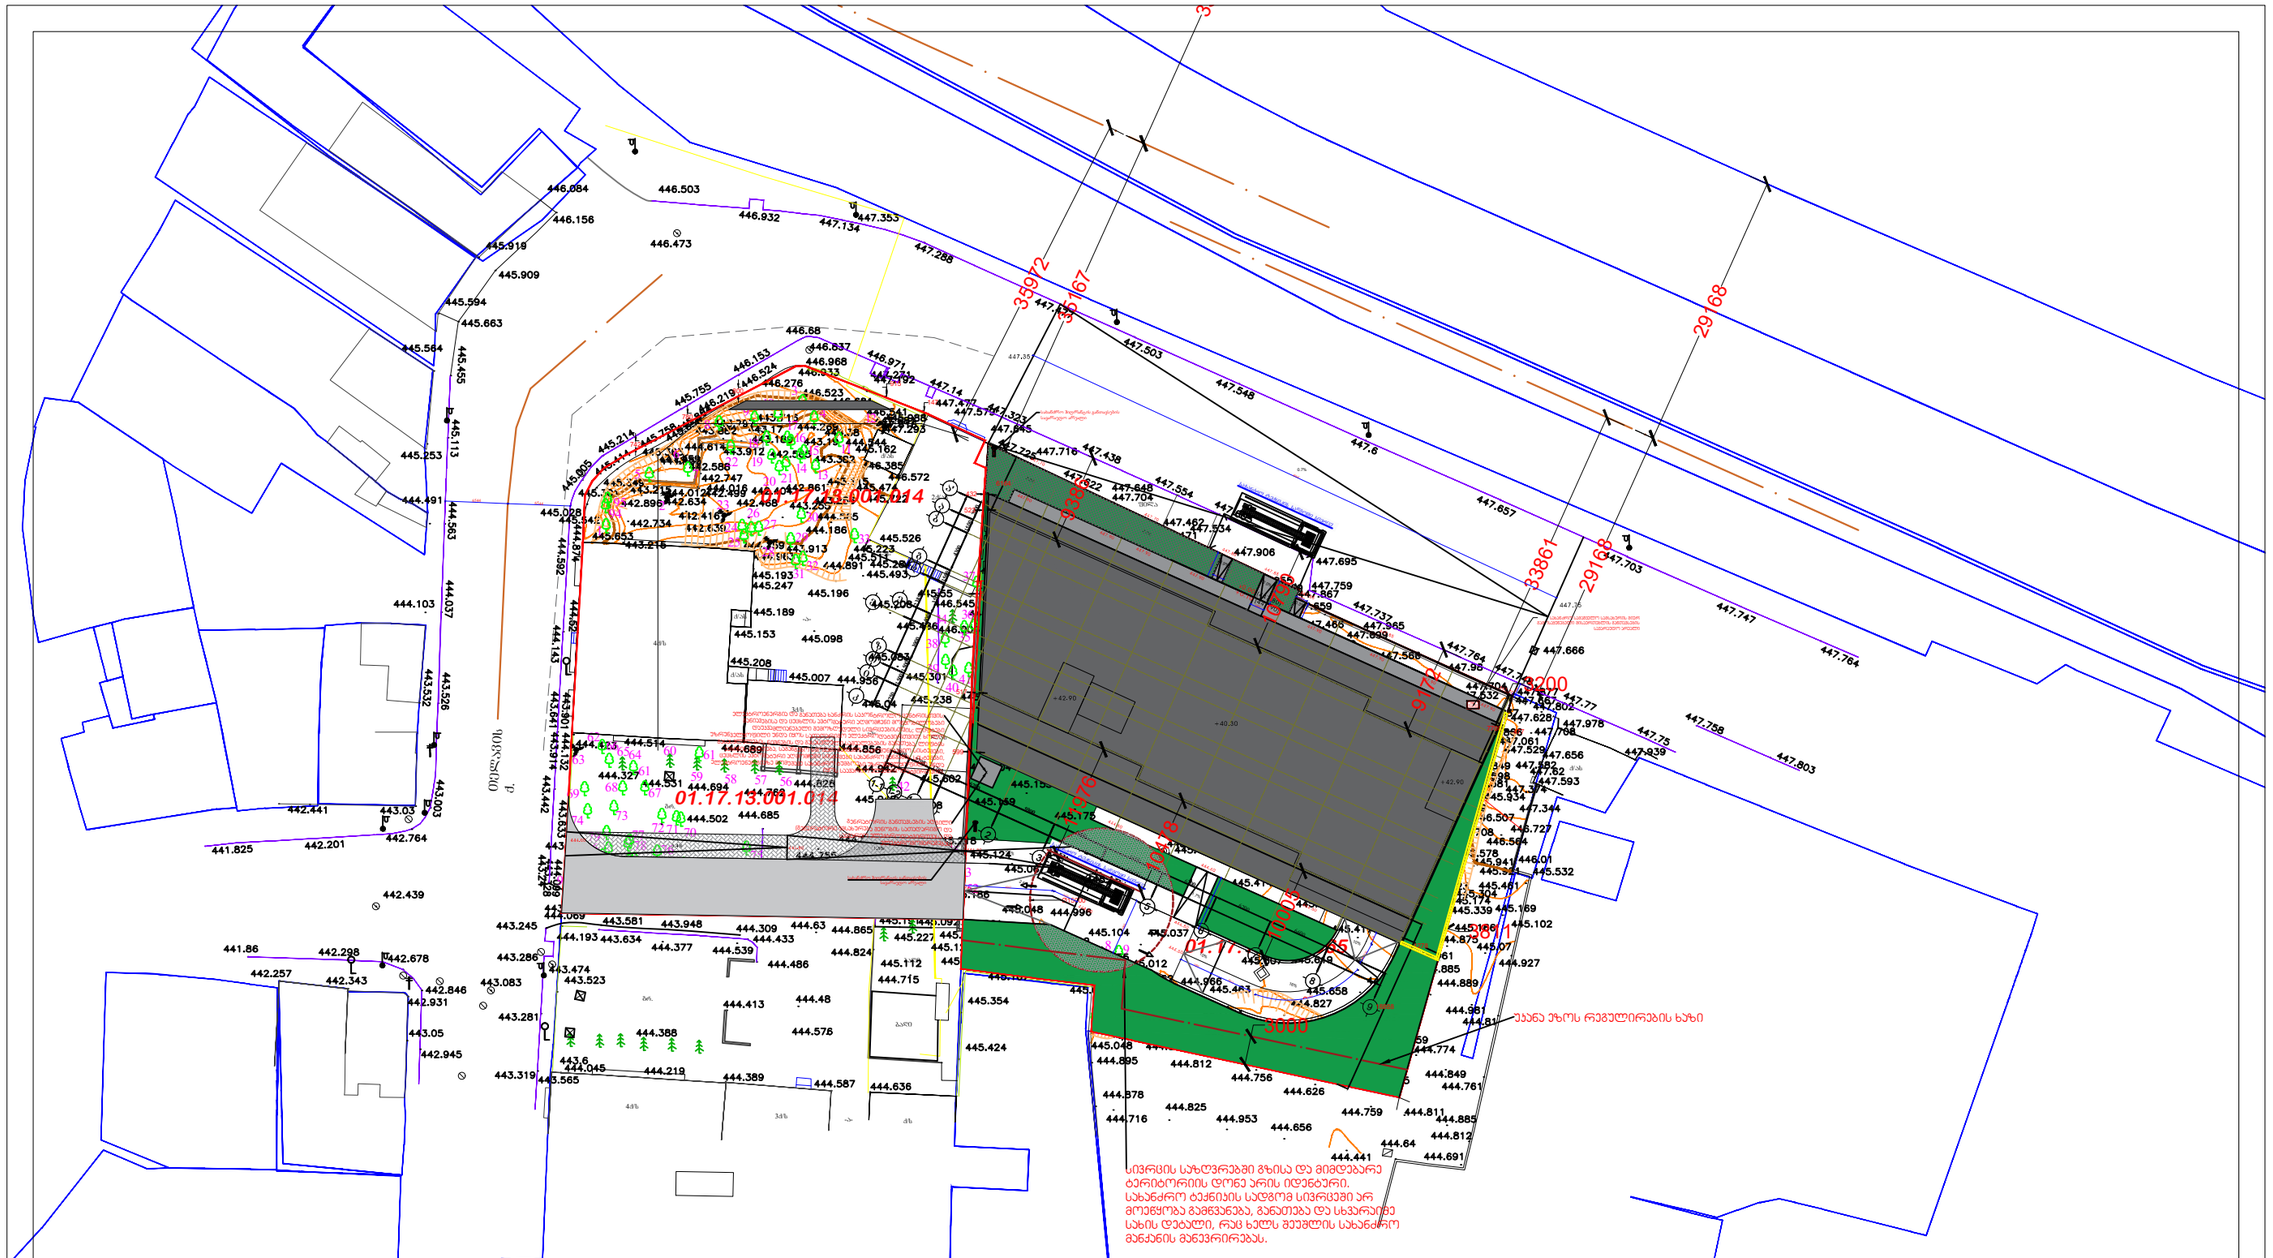

		პროექტის დასახელება:	პირობითი აღნიშვნები:
შემსრულებელი:	შპს ,,საპროექტო და საკონსულტაციო ჯგუფი" ს/კ 406334480	მრავალფუნქციური შენობა	
დირექტორი:	თამარ გვიჩიანი	საპროექტო განგეგმა	
შემსრულებელი:	გიორგი ნანსყანი	მისამართი: ქ. თბილისი, თელავის ქუჩა, №53 ს/კ: 01.17.13.001.014	

თარიღი	ივლისი 2024
მასშტაბი	1:500
ფორმატი	A3
გვერდი	