

გენ-გეგმა გზის შუა ხაზის დატანით მ1:200

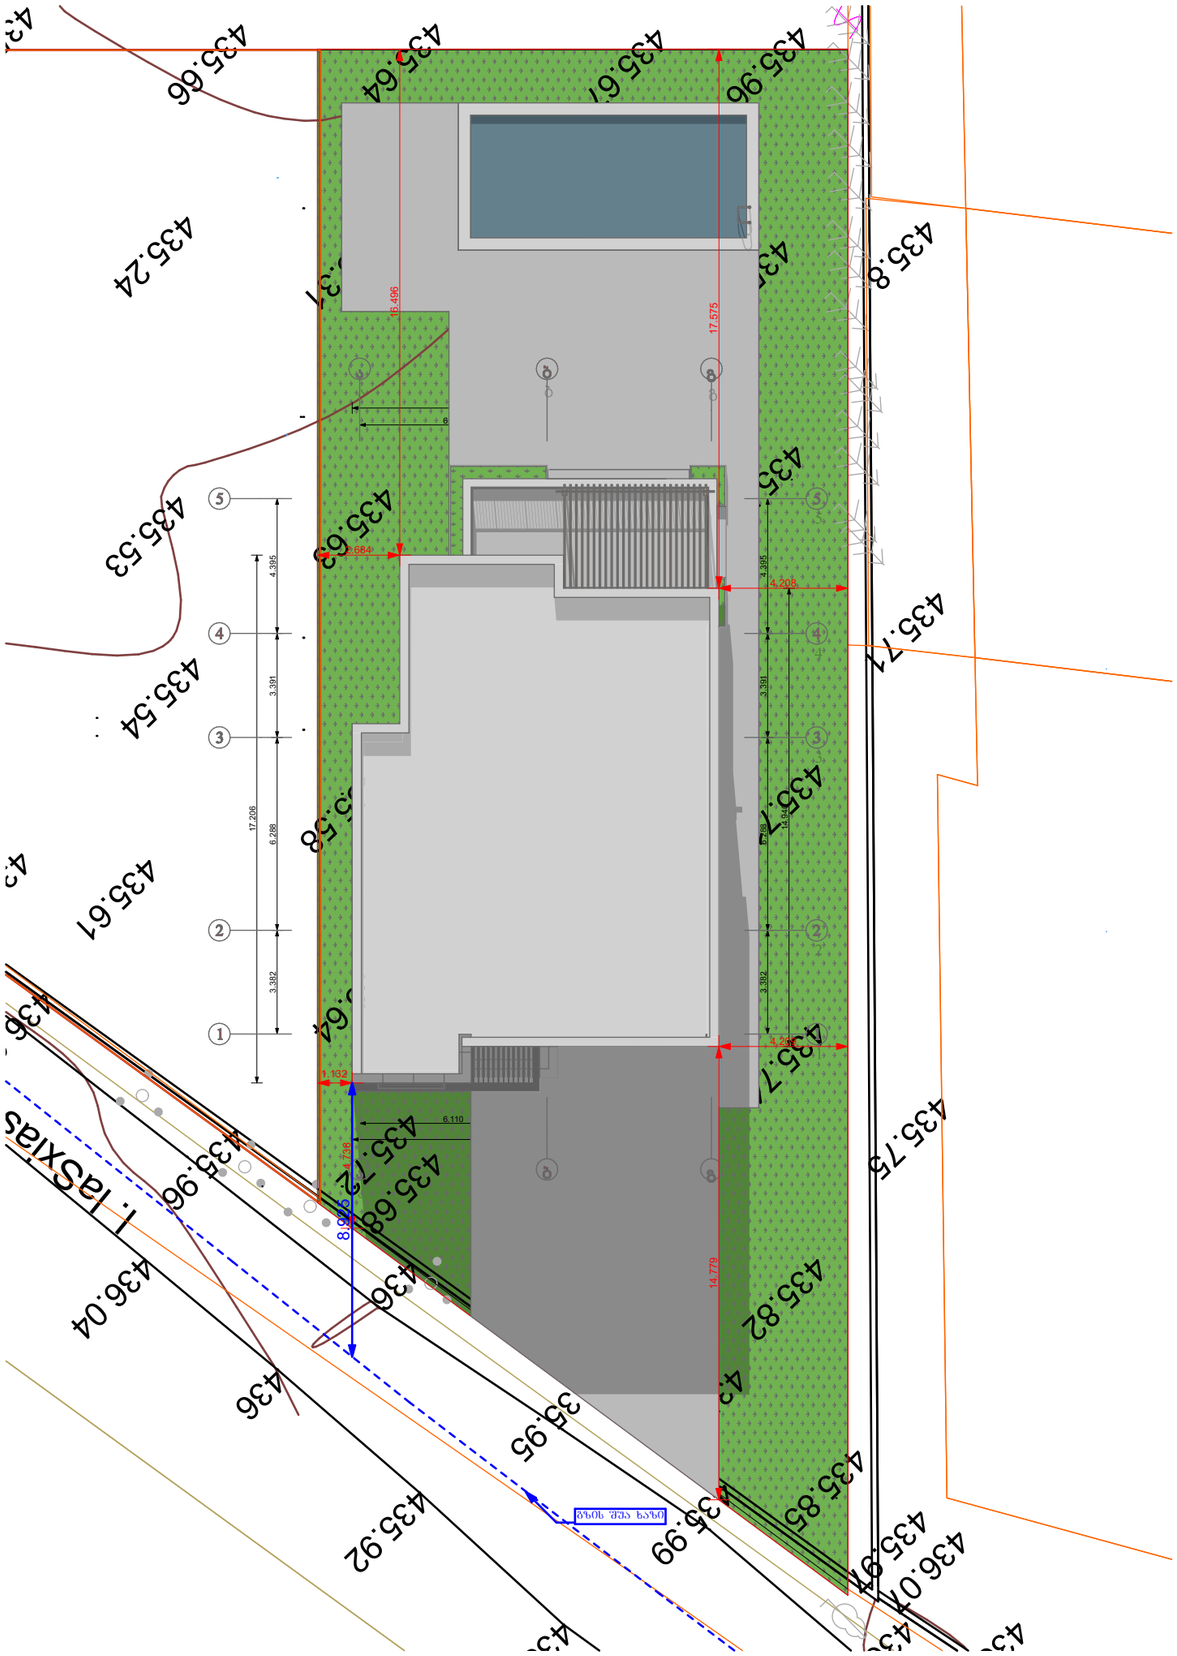

H=L/Y
L=8.925
Y=0.4
H=8.925/0.4=22.3125


სართულის განაშენიანებიის ფართობი

შენობის განაშენიანების ფართობი
217.018+210.811=427.829

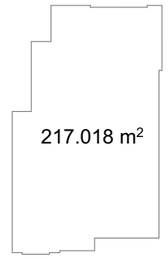

კ-2 კოეფიციენტის საანგარიშო კროკი

კ-2=0.6
169.017+40.370/3+0.284/3+7.348*0+
171.013+33.792/3+0.440/3+0.777/3+
4.563*0+0.222*0=340.03+75.663=41
5.693/761=0.546

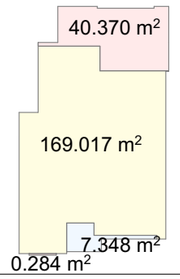

ინდივიდუალური ერთბინიანი საცხოვრებელი სახლის არქიტექტურული პროექტი

დამკვეთი : შპს" ლუსსო ინვესტ"

მისამართი:ქალაქი თბილისი, ნიკოლოზ ჩაჩავას ქუჩა N 22

ს/კ : 01.72.14.209.007

incepto
BUILDING TRUST

E-MAIL : №ჩ(ო)ნ6ა(ა)ც6 -მ(ა)ი(ლ

TEL : №ჩ(ო)ნ6ა(ა)ც6 ჰ(ო)ნ(ე) შ(მ)ბ(ე)რ

ნახაზის დასახელება :

გენ-გეგმა გზის შუა ხაზის დატანით მ1:200

დირექტორი : გ.გვარამაძე	
მთავარი არქიტექტორი : გ.გვარამაძე	
არქიტექტორი : გ.გვარამაძე	
არქიტექტორი : თ.გიორგაძე	
დამხამრე არქიტექტორი :	
დამხამრე არქიტექტორი :	


თარიღი : 2024წ

ნახაზის დასახელება	~~გენ-გეგმა გზის შუა ხაზის დატანით~~ მ1:200

ფორმატი	მასშტაბი	გვერდი
A3	1:200, 1:500	44


მაქსიმალური სიმაღლის განსაზღვრის სქემა

H=L/Y
L=8.925
Y=0.4
H=8.925/0.4=22.3125

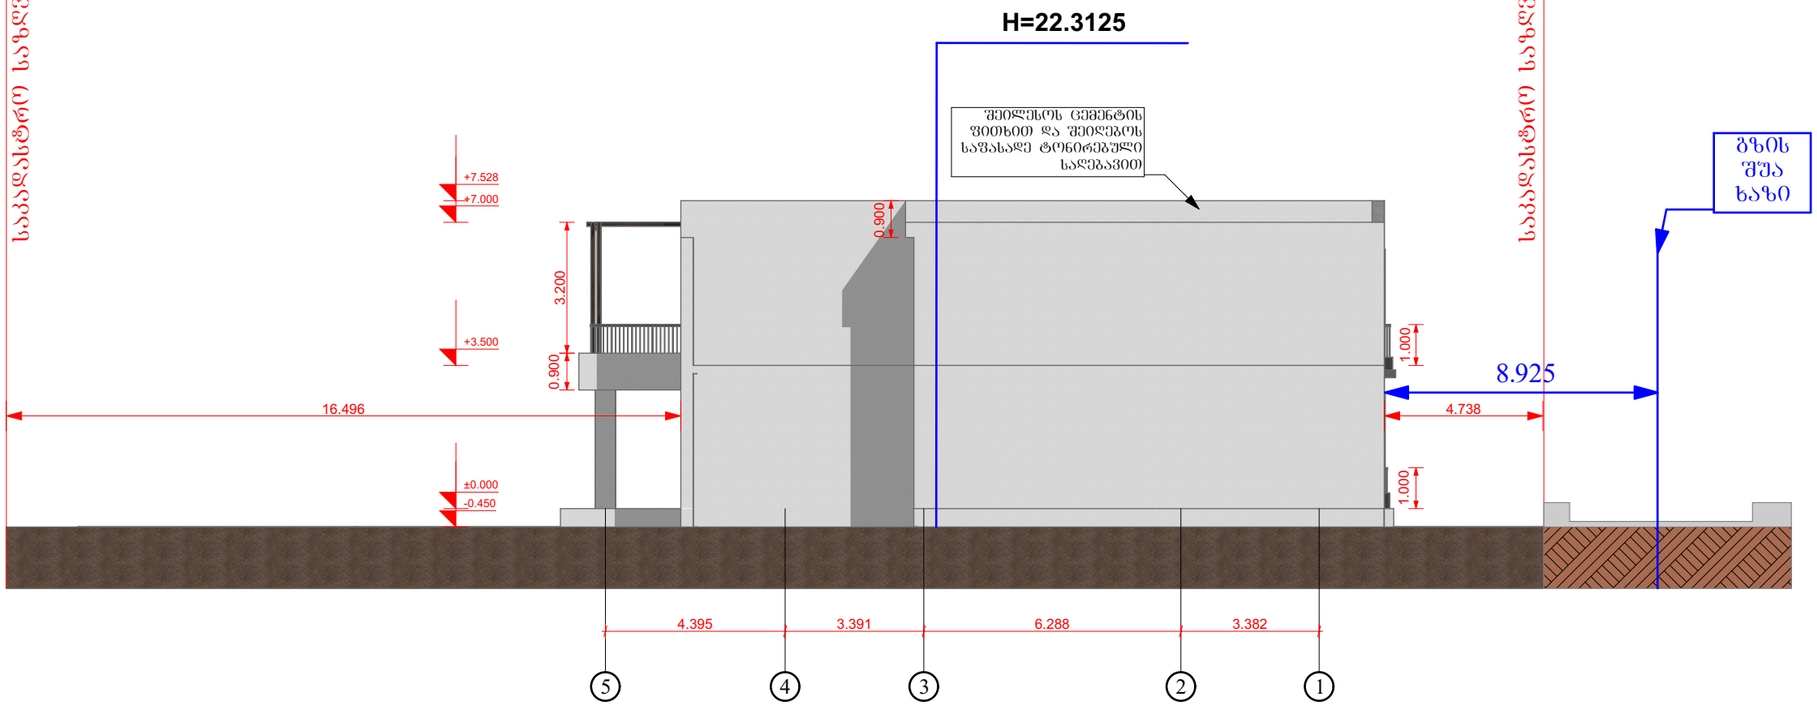


სართულის განაშენიანებიის ფართობი

შენობის განაშენიანების ფართობი
217.018+210.811=427.829

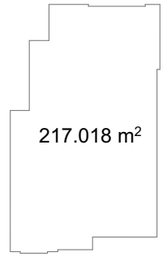

კ-2 კოეფიციენტის საანგარიშო კროკი

კ-2=0.6
169.017+40.370/3+0.284/3+7.348*0+
171.013+33.792/3+0.440/3+0.777/3+
4.563*0+0.222*0=340.03+75.663=41
5.693/761=0.546

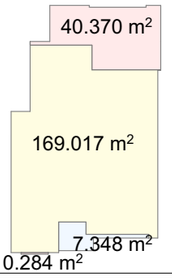

ინდივიდუალური ერთბინიანი საცხოვრებელი სახლის არქიტექტურული პროექტი

დამკვეთი : შპს" ლუსსო ინვესტ"

მისამართი:ქალაქი თბილისი, ნიკოლოზ ჩაჩავას ქუჩა N 22

ს/კ : 01.72.14.209.007

incepto
BUILDING TRUST

E-MAIL : №ჩონტაცტ -მაილ

TEL : №ჩონტაცტ ჯონე ^ომბერ

ნახაზის დასახელება :

მაქსიმალური სიმაღლის განსაზღვრის სქემა

დირექტორი : გ.გვარამაძე	
მთავარი არქიტექტორი : გ.გვარამაძე	
არქიტექტორი : გ.გვარამაძე	
არქიტექტორი : თ.გიორგაძე	
დამხამრე არქიტექტორი :	
დამხამრე არქიტექტორი :	

თარიღი : 2024წ

ნახაზის დასახელება	~~მაქსიმალური სიმაღლის განსაზღვრის სქემა~~

ფორმატი	მასშტაბი	გვერდი
A3	1:150, 1:500	45