1 არსებული გენგეგმა

1 : 500

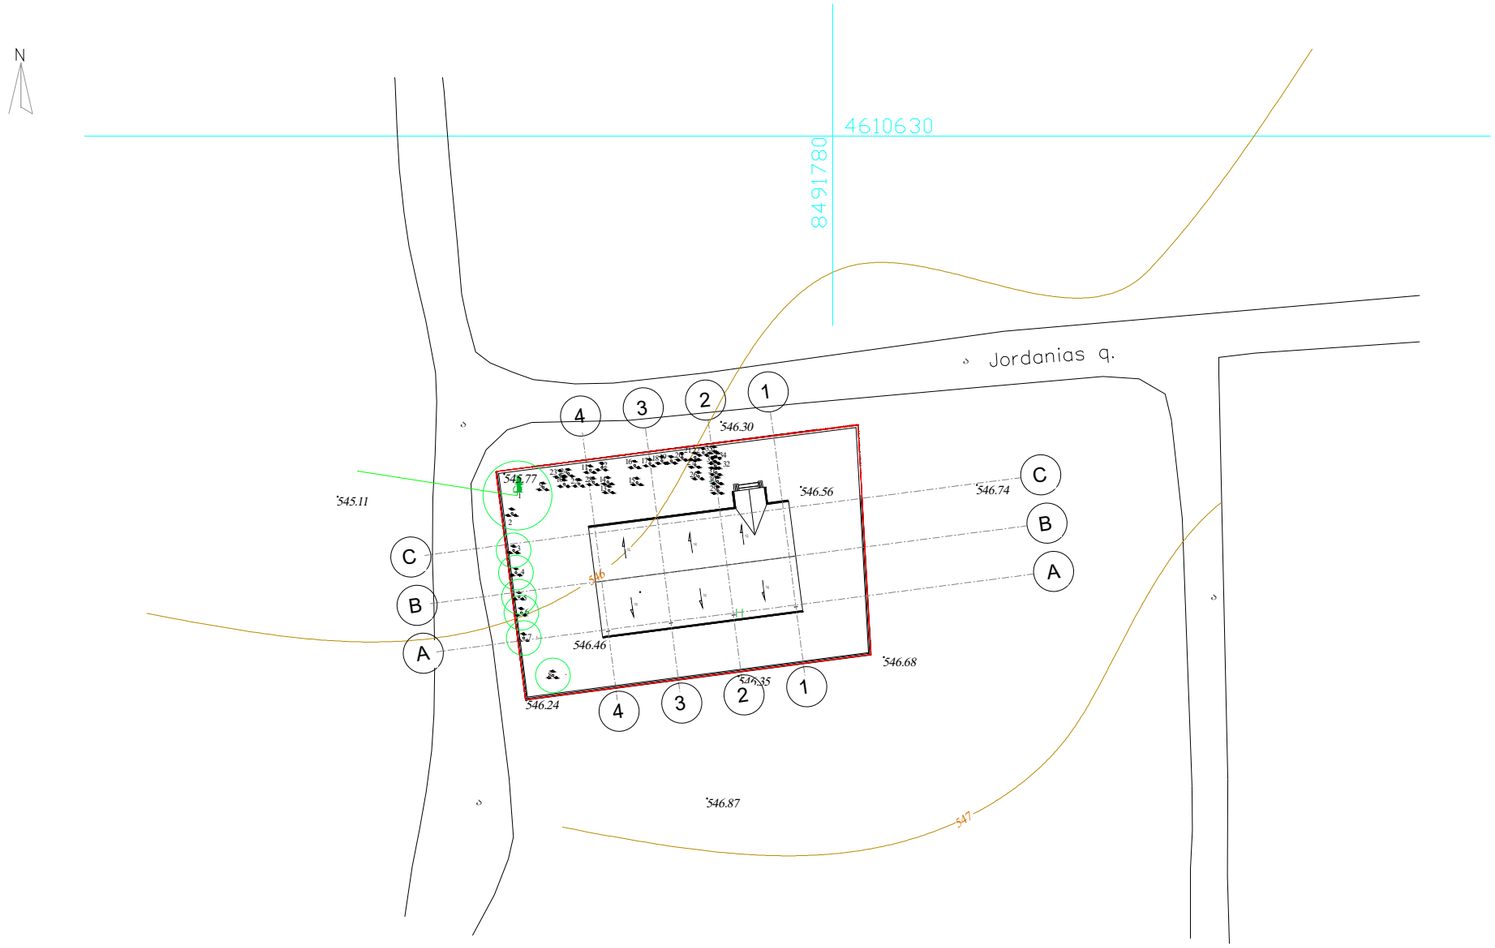

არქიტექტურა

პროექტი

ინდივიდუალური
საცხოვრებელი სახლი

მისამართი

ანდრო ჟორდანიას ქ N1

დამკვეთი

იეჰოვას მოწმეთა ქრისტიანული
კრება საქართველოში

სტატუსი CD

მასშტაბი

ფორმატი a3

თარიღი

ფურცელი

ფურცლის ნომერი

დახაზა

ანა ჯავახიშვილი

1 სარეკონსტრუქციო გენგეგმა

1 : 500

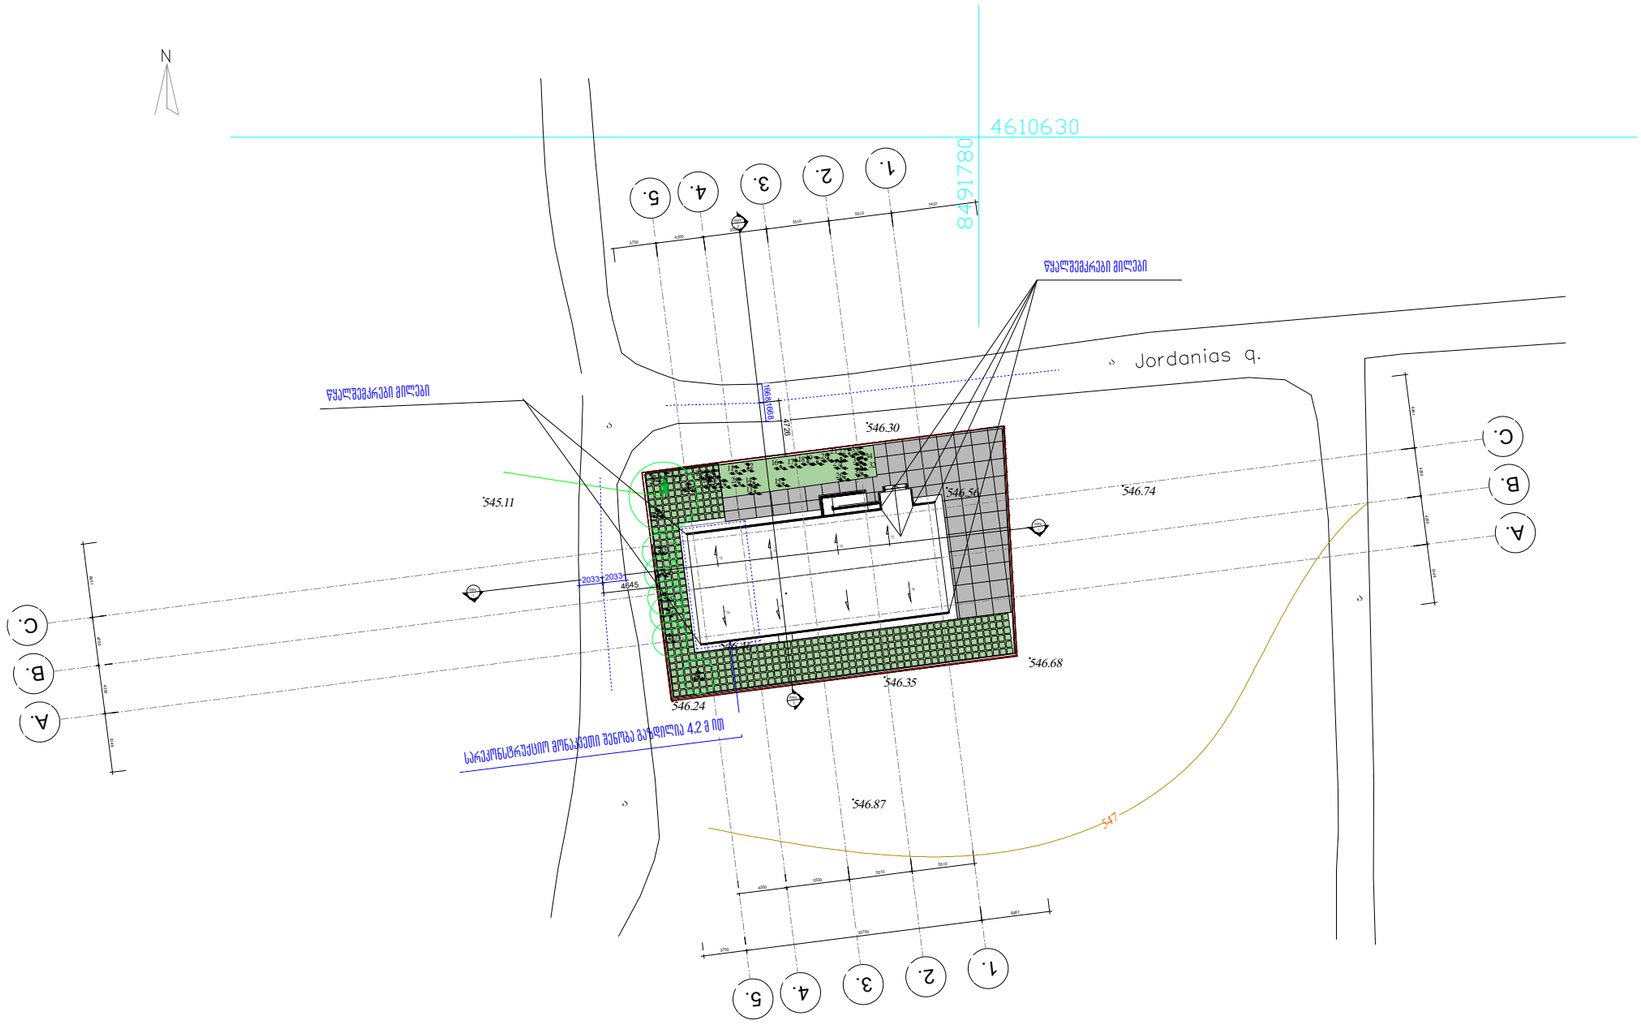

არქიტექტურა

პროექტი

ინდივიდუალური
საცხოვრებელი სახლი

მისამართი

ანდრო ჟორდანიას ქ N1

დამკვეთი

იეჰოვას მოწმეთა ქრისტიანული
კრება საქართველოში

სტატუსი	CD
მასშტაბი	1 : 500
ფორმატი	a3
თარიღი	22-Nov-24 17:14:46

ფურცელი

სარეკონსტრუქციოგენგეგმა

ფურცლის ნომერი

A102

დახაზა

ანა ჯავახიშვილი

C:\Users\admin\Desktop\New folder (72)\p1 .rvt