

Wrili 1-1
m. 1:100

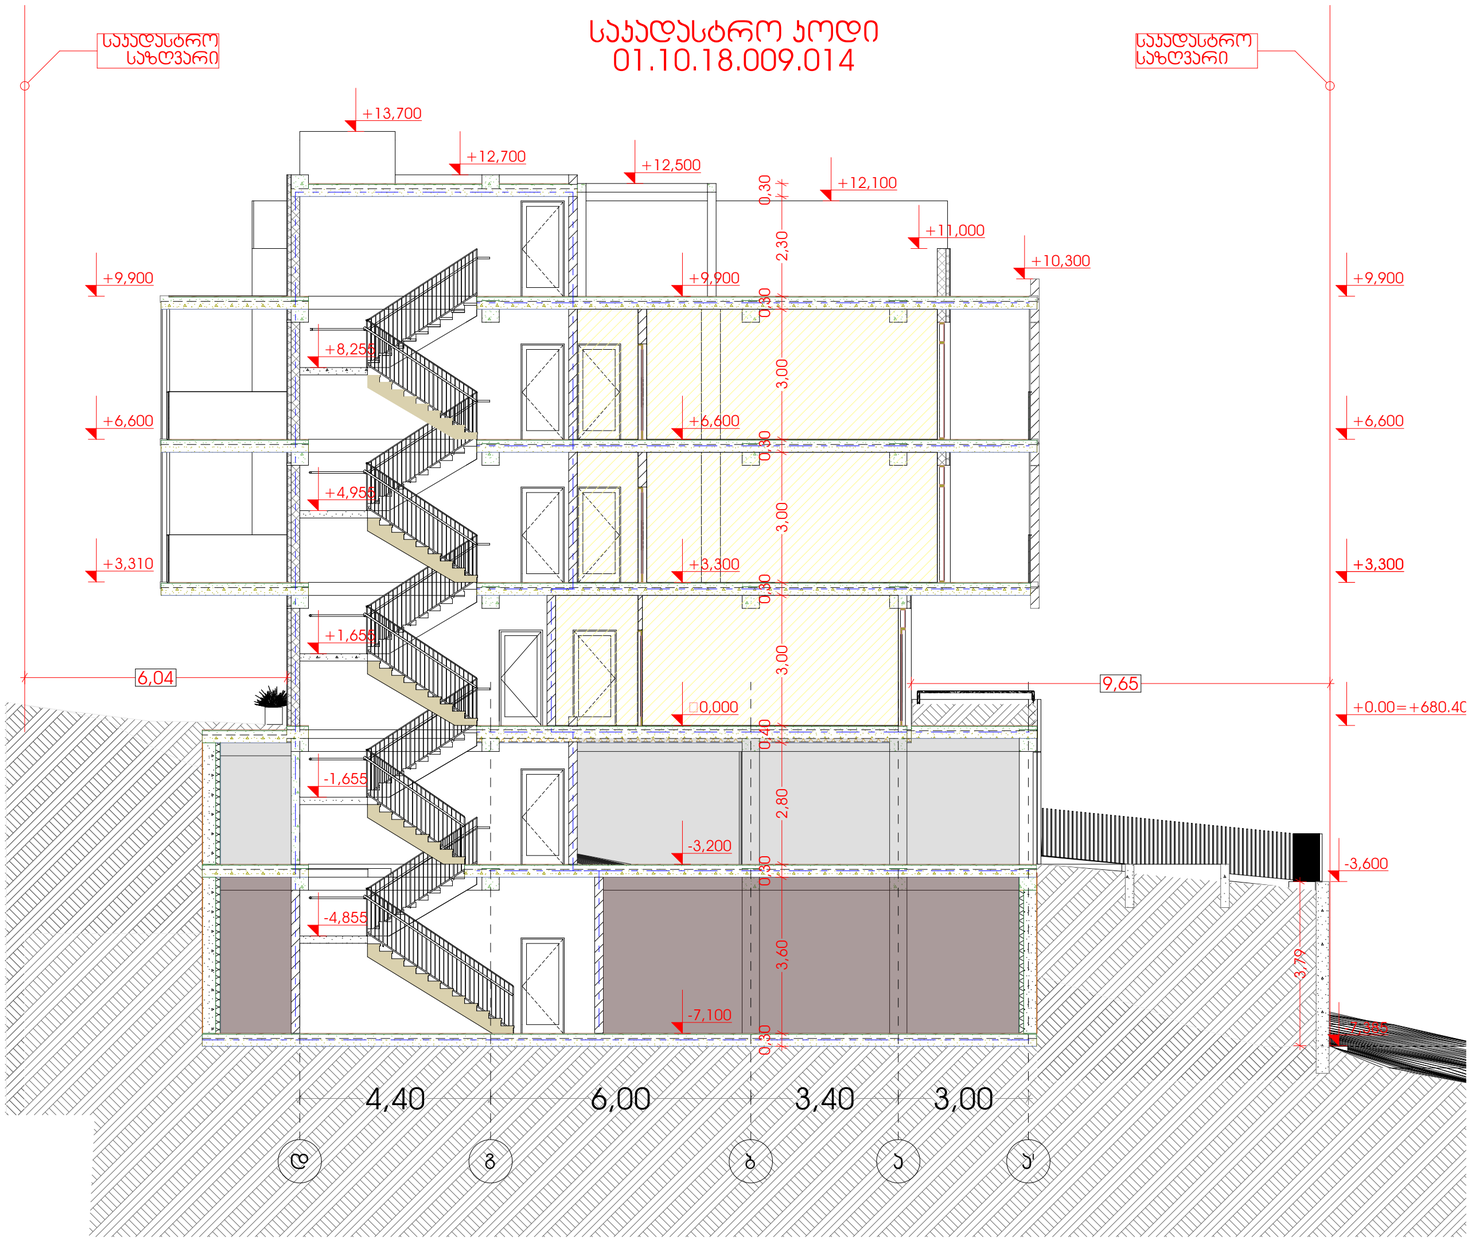

შენიშვნები
შპს "კონსოლი"
ობიექტი: შრავალბინიანი საცხოვრებელი სახლი
მისამართი: ქ.თბილისი, ლიხის ტბის მიმდებარედ ნაკვეთი ს/კ:01.10.18.009.014
არქიტექტურული ნაწილი
ნახაზი: ჭრილი I-I
მასშტაბი: 1:100
დირექტორი: დავით ლექვეიძე
პრ. მთ. არქიტექტორი: რ. ტუღმალაძე
დაამუშავა: რ.ტუღმალაძე
ფორმატი: A2
ფურცელი: ფურცლები:

ჭრილი 2-2
მ. 1:100

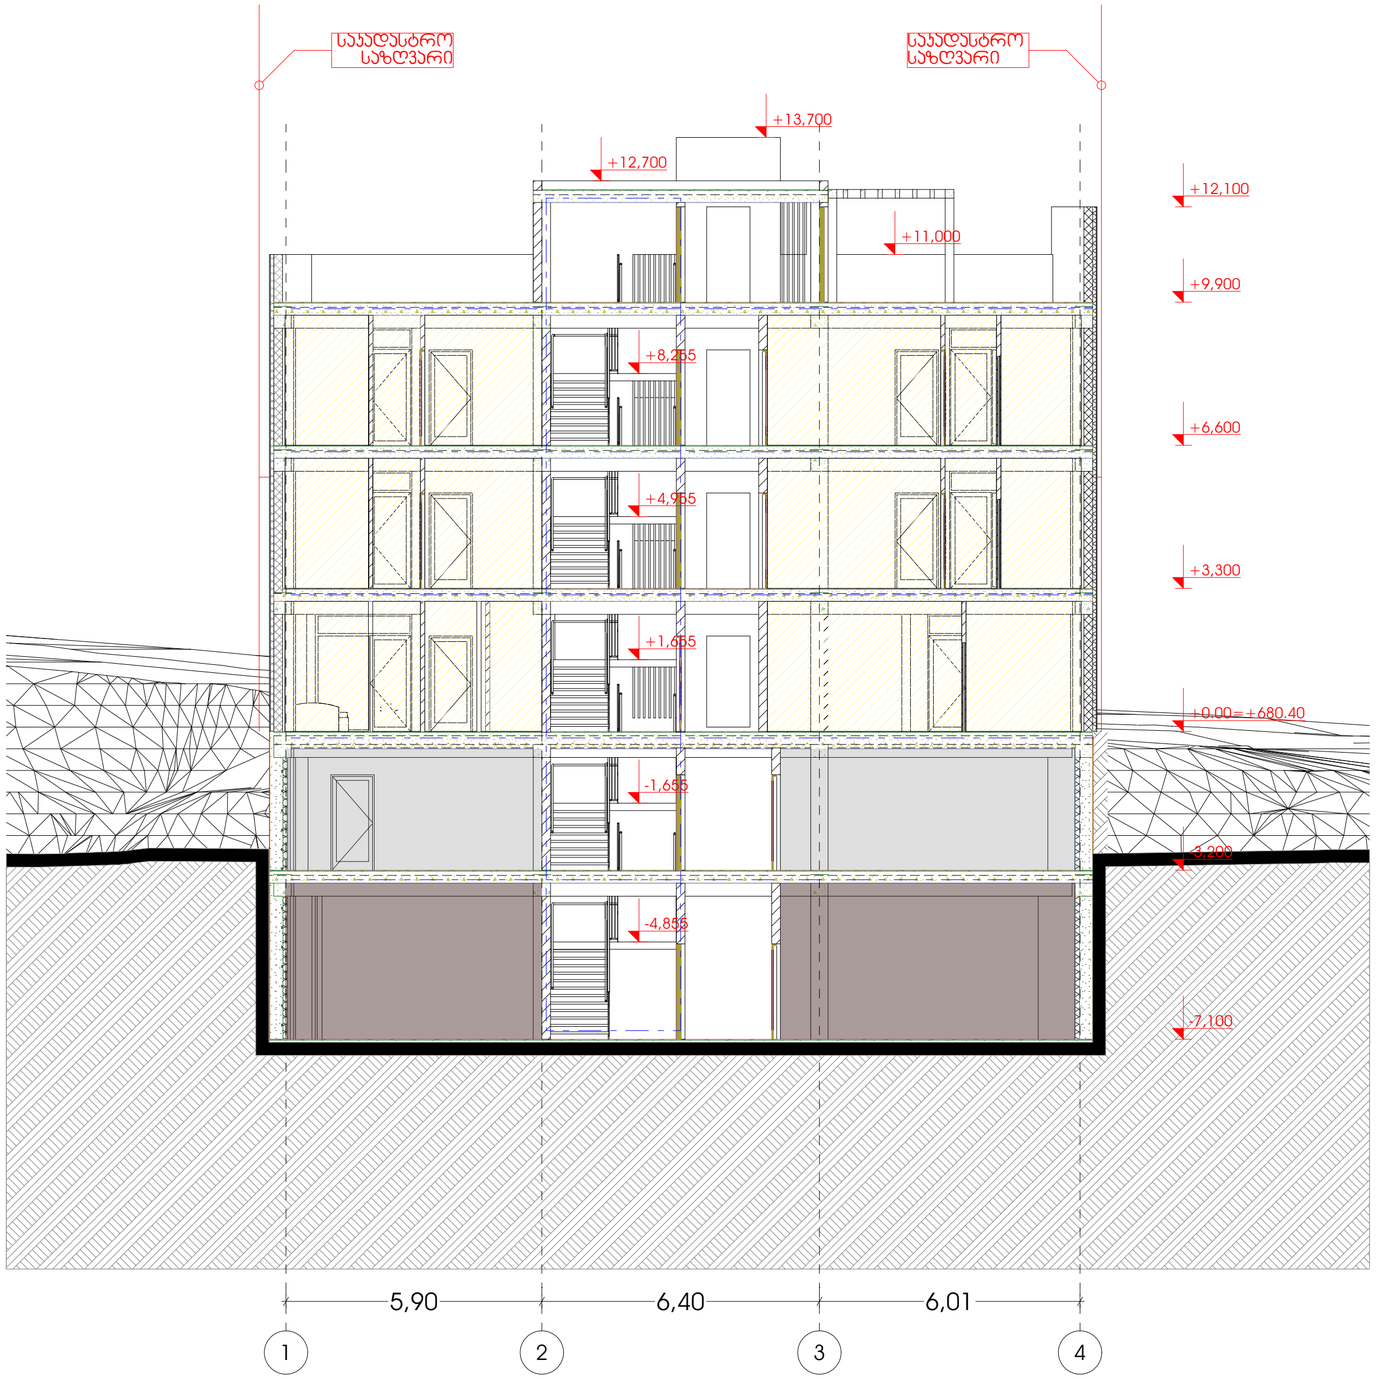

შენიშვნები

შპს "კონსოლი"

ობიექტი:	მრავალბინიანი საცხოვრებელი სახლი
მისამართი:	ქ.თბილისი, ლიხის ტბის მიმდებარედ ნაკვეთი ს/კ:01.10.18.009.014

არქიტექტურული ნაწილი

ნახაზი:	ჭრილი 2-2
მასშტაბი:	1:100
დირექტორი:	დავით ღუდუშაური
პრ. მთ. არქიტექტორი:	რ. ტუმალაძე
დაამუშავა:	რ.ტუმალაძე
ფორმატი: A2	
ფურცელი:	ფურცლები: