# სიმაღლის განსაზღვრის სქემა ა-დ ღერძებში
მ. 1:100

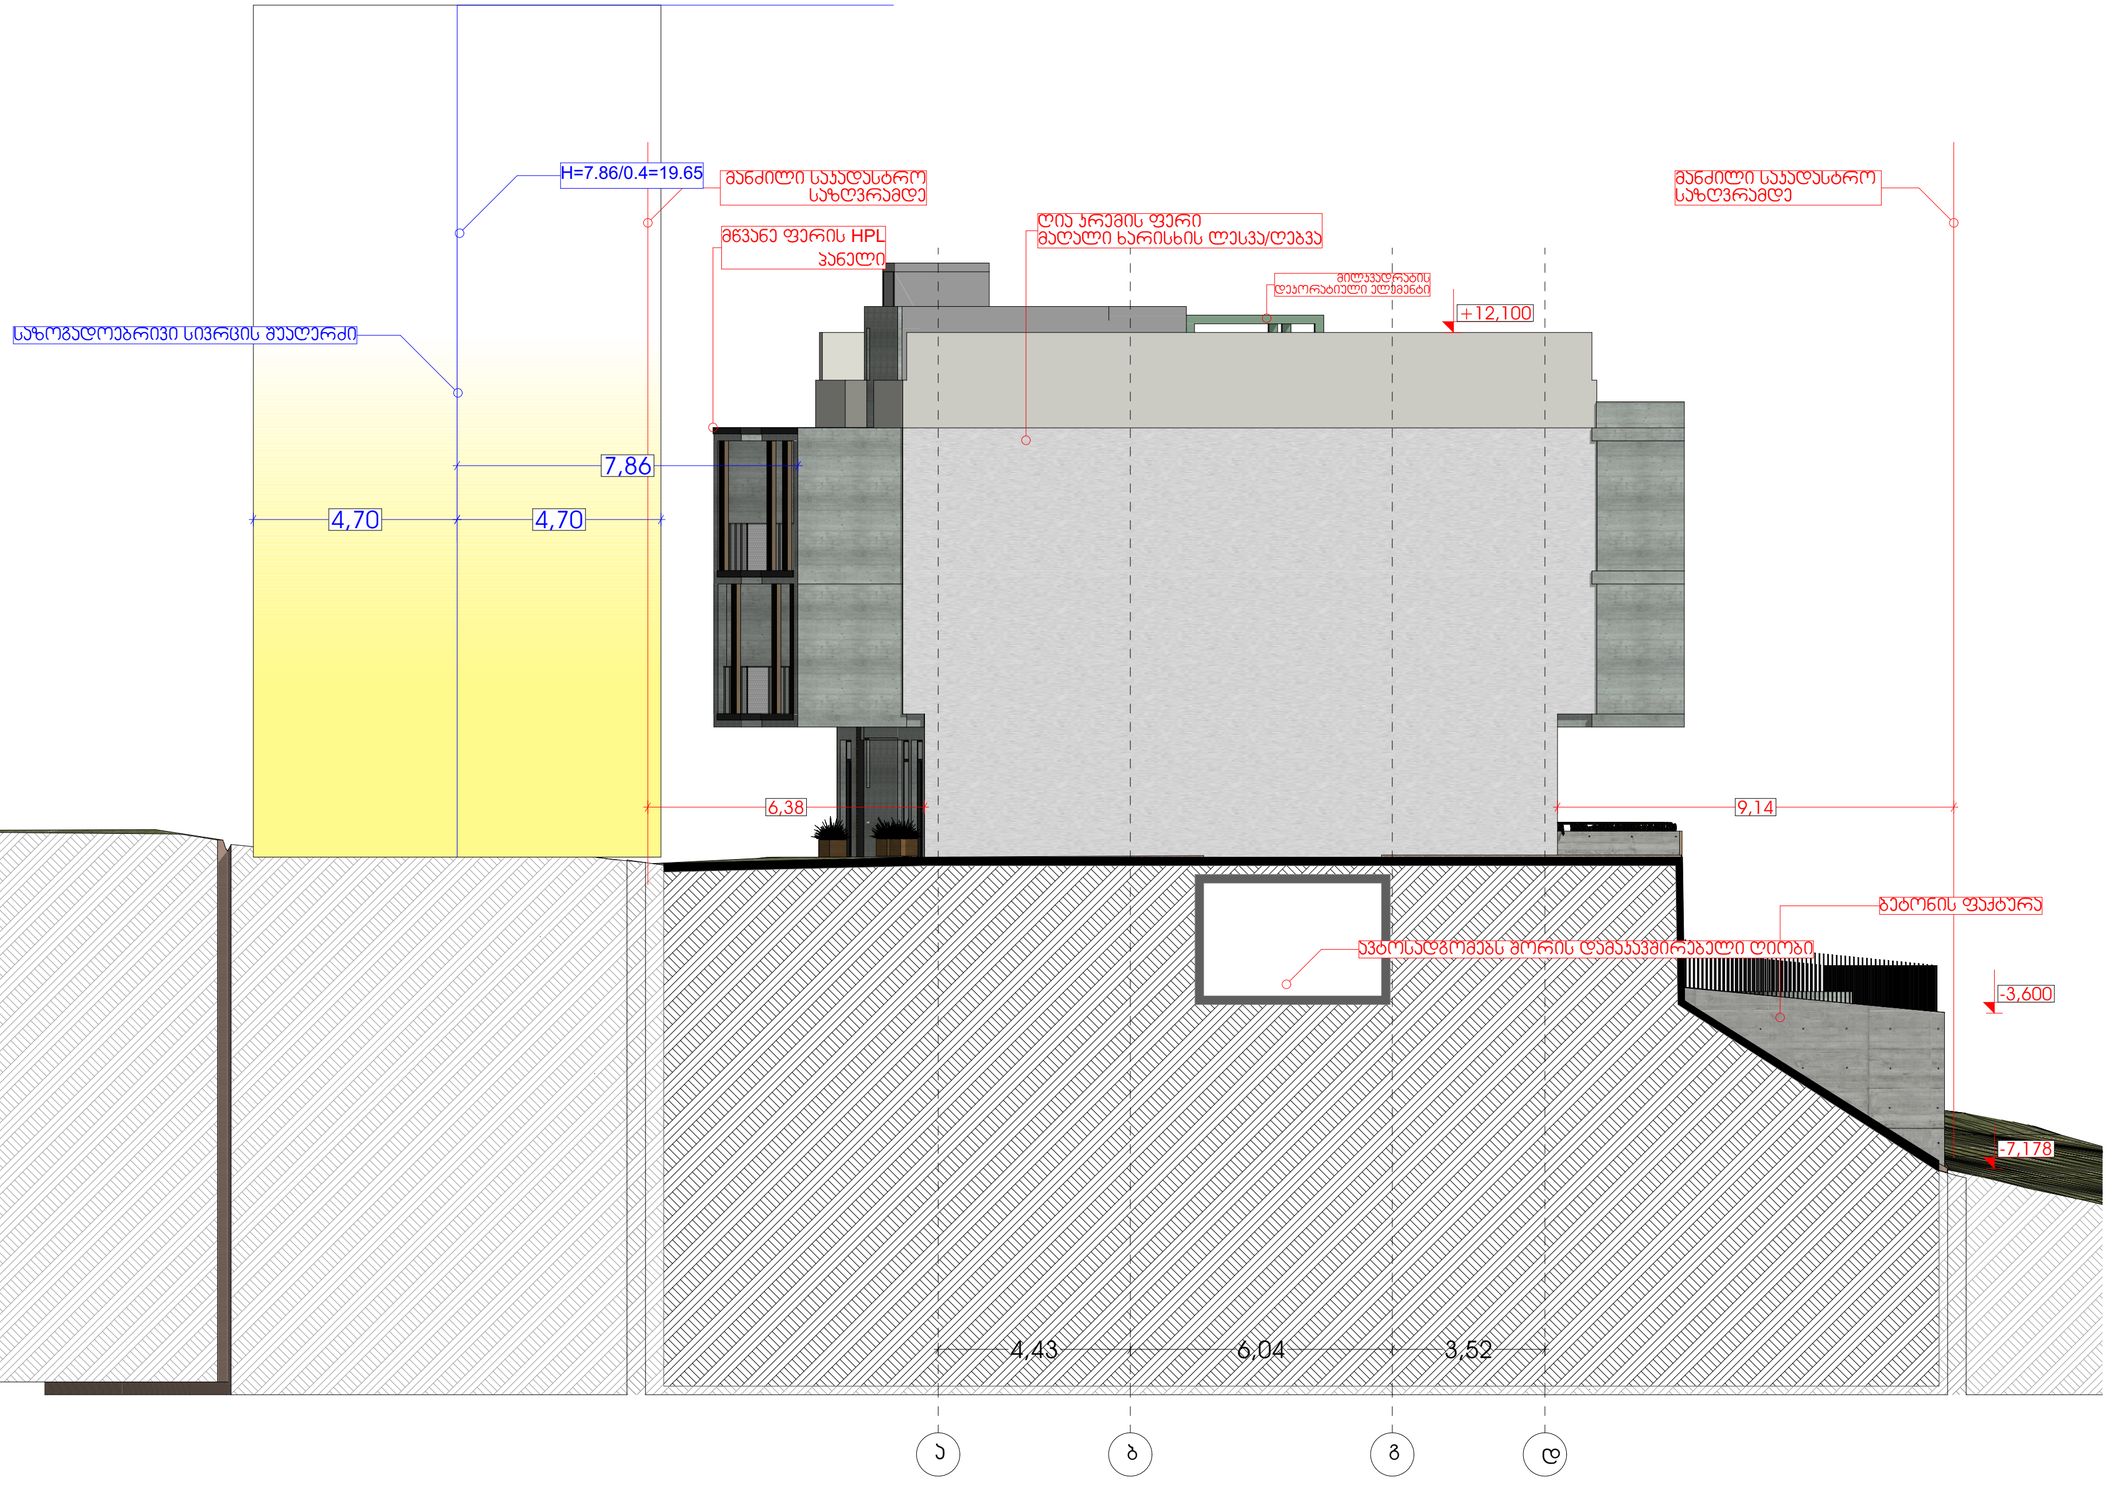


| შენიშვნები |
|---|
| |
| შპს "კონსოლი" |
| ობიექტი: მრავალბინიანი საცხოვრებელი სახლი |
| მისამართი: ქ.თბილისი, ლიხის ტბის მიმდებარედ ნაკვეთი ს/კ:01.10.18.009.077 |
| არქიტექტურული ნაწილი |
| ნახაზი: სხივი 1 |
| მასშტაბი: 1:100 |
| დირექტორი: დავით ლექვეიძე |
| პრ. მთ. არქიტექტორი: რ. ტყემალაძე |
| დაამუშავა: რ.ტყემალაძე |
| ფორმატი: A2 |
| ფურცელი: ფურცლები: |

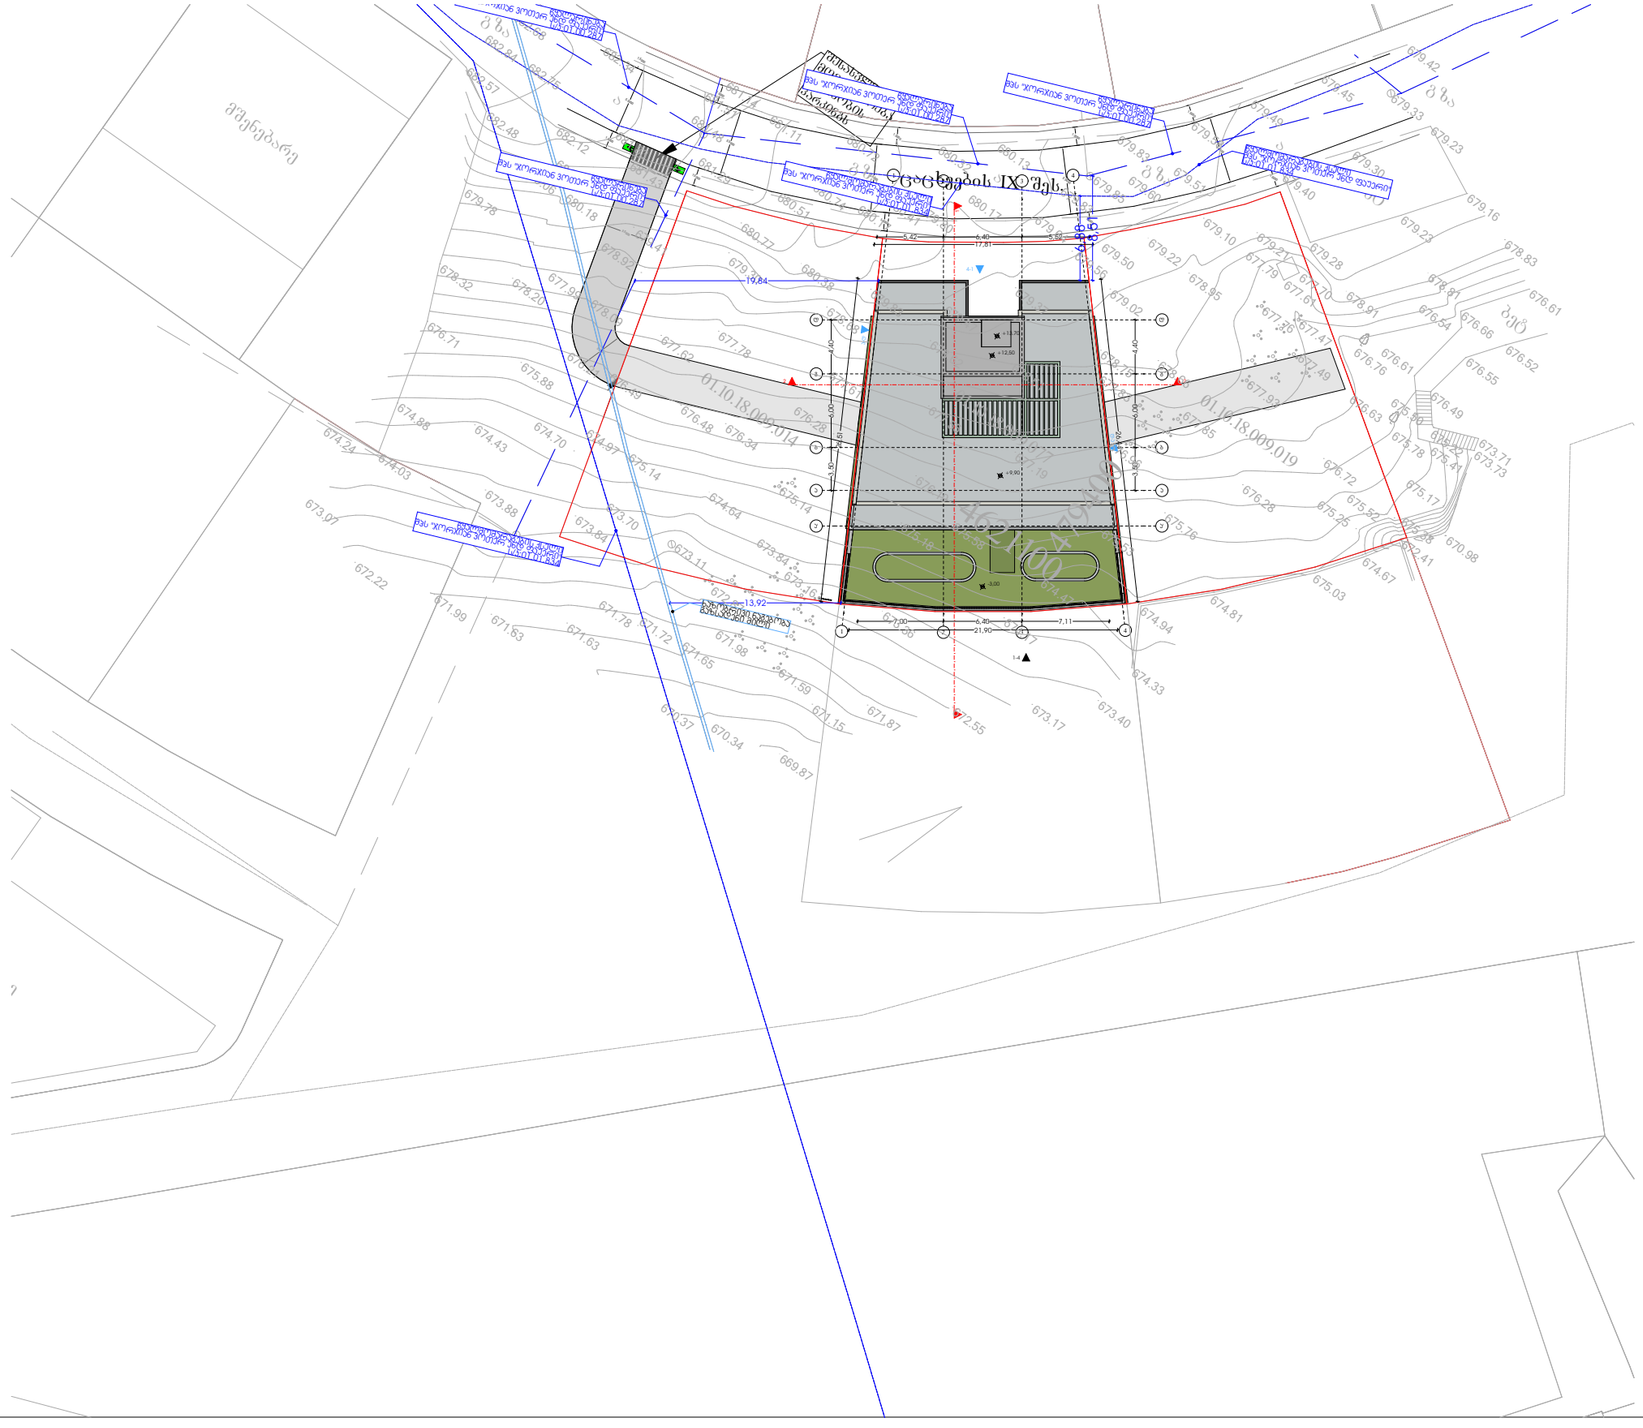

ASPublisherVersion 0.0.100.93

შენიშვნები

შპს "კონსოლი"

მრავალბინიანი
საცხოვრებელი სახლი

ფურცელი:

არქიტექტურული ნაწილი

დირექტორი:

დაამუშავა:

ობიექტი:

პრ. მთ. არქიტექტორი:

მასშტაბი:

ფურცლები:

ქ.თბილისი, ლისის ტბის მიმდებარედ
ნაკვეთი ს/კ;01.10.18.009.077

მისამართი:

დავით ლექვთაძე

რ.ტყემალაძე

რ. ტყემალაძე

ფორმატი: A2

ნახაზი: გენგეგმა

1:500

1,00
2,20

1,00

2,20

1,00
2,20
1,00
2,20
1,00
2,20

1,00
2,20
1,00
2,20

1,00
2,20

1,00
2,20
1,00
2,20

1

2

3

4

5

6

7

8

9 1

2
3
4
5
6
7
8
9

1

2

3

4

5

6

7

8

9 1
2
3
4
5
6
7
8
9

1

2

3

4

5

6

7

8

9 1

2
3
4
5
6
7
8
9

ცაცხვების IX შეს.

3.500

3.500

3.500

პარკირებაში

შესვლა

შესასვლელი

მოემსახურება

3 შენობის

parkings

01

10. 18. 009. 014.

0110. 18. 009. 077.

01.10.18.009.019

3.5379

3.5421

3
3
.5310

.525

1.500

5.500

1.500

1.500

5.500

1.500

1.500

1.500

5.500

5.500

1.500

1.500

1.500

1.500

5.500

a a

g g

b b

d d

2

2

3

3

1

1

4

4

a' a'

4-1

a-d

d-a

1-4

2 2

1 1

4,40 6,00 3,50

4,40 6,00 3,50

5,42 6,40 5,52
17,81

26,51

26,44

7,00 6,40 7,11
21,90

6,88

8,51

13,92

+13.70
+12,50

+9,90

- 3,00

679.23

679.42

679.33

679.30

679.45
679.49

679.51

679
679

.58
.83

679.85

679
679

.60
.83

680.17

680.13

680.32

680.41

680.74

680.72

681.11

681.29

681.83

681.48

681
681

.14
.51

682.34

682.12

682.75

682.84

682.89
682.68

682.57

682.48

681.79
680.06 680.18

679.78

678.32
678.20
677.99 678.09

676.49

676
675

.21
.88

676.71

674.88
674.43

674.70

674.97
675.14

673.70

673.11

673
673

.84
.54

673.88

674.03

674.24

673.07

672.22
671.99
671.63

671.63

671.78
671.72
671.65

672.87

671.98

671.59

670.34

670.37

669.87

671.15

671.87

672.55

673.17

673.40

674.33

674.94

674.81

675.03

674.67

672.41

670.98

675.25

675.52
675.38

675.17

673.73

673.71

675
675

.22
.41

675.78

675.50

676.49

676.61

676.55

676.52

676.61
676.66

676.54

676.76

676.63

676.72
676.28
675
675

.76
.53

674.47

674.17

675.58

675.18

673.36

673.16

673.84

675.14

674.64

676.48

677.62

678.92

679.41
679.30

677.78

676.34

676.28

677.61

678.68
678.62

677.55

676.19

677.19

678.51

678.75

676.96

677.83

678.66

677.85

677.93

677.49

677.47

677.70

677.61

677.79

677.76

678
679

.95
.02

679.50

679.56

679.37
679.47

679.83

680.38

680.77

681.43
680.51

680.17

679.80

679.64
679.22

679.10

679.21

679.40

679.28

678.91

678.81

679.23

679.16

678.83

479400

4621100

გზა

გზა

გზა

გზა

ბეტ

ბეტ

a

a

a

მშენებარე

მშენებარე

01.10.18.009.014

01.10.18.009.077

01.10.18.009.019

19,84

ხაზობრივი ნაგებობა

გაზსადენი მილი

წყალარინება

შპს "ჯორჯიან ვოთერ ენდ faueri"

s/k:01.00.287

წყალმომარაგების ქსელი

შპს "ჯორჯიან ვოთერ ენდ faueri"

s/k:01.01.834

წყალარინება

შპს "ჯორჯიან ვოთერ ენდ faueri"

s/k:01.00.287

წყალარინება

შპს "ჯორჯიან ვოთერ ენდ faueri"

s/k:01.00.287

წყალარინება

შპს "ჯორჯიან ვოთერ ენდ faueri"

s/k:01.00.287

წყალმომარაგების ქსელი

შპს "ჯორჯიან ვოთერ ენდ faueri"

s/k:01.01.834

წყალმომარაგების ქსელი

შპს "ჯორჯიან ვოთერ ენდ faueri"

s/k:01.01.834

გენგეგმა მ. 1:500