

საპროექტო ფასადი 1-4
ღერძებში

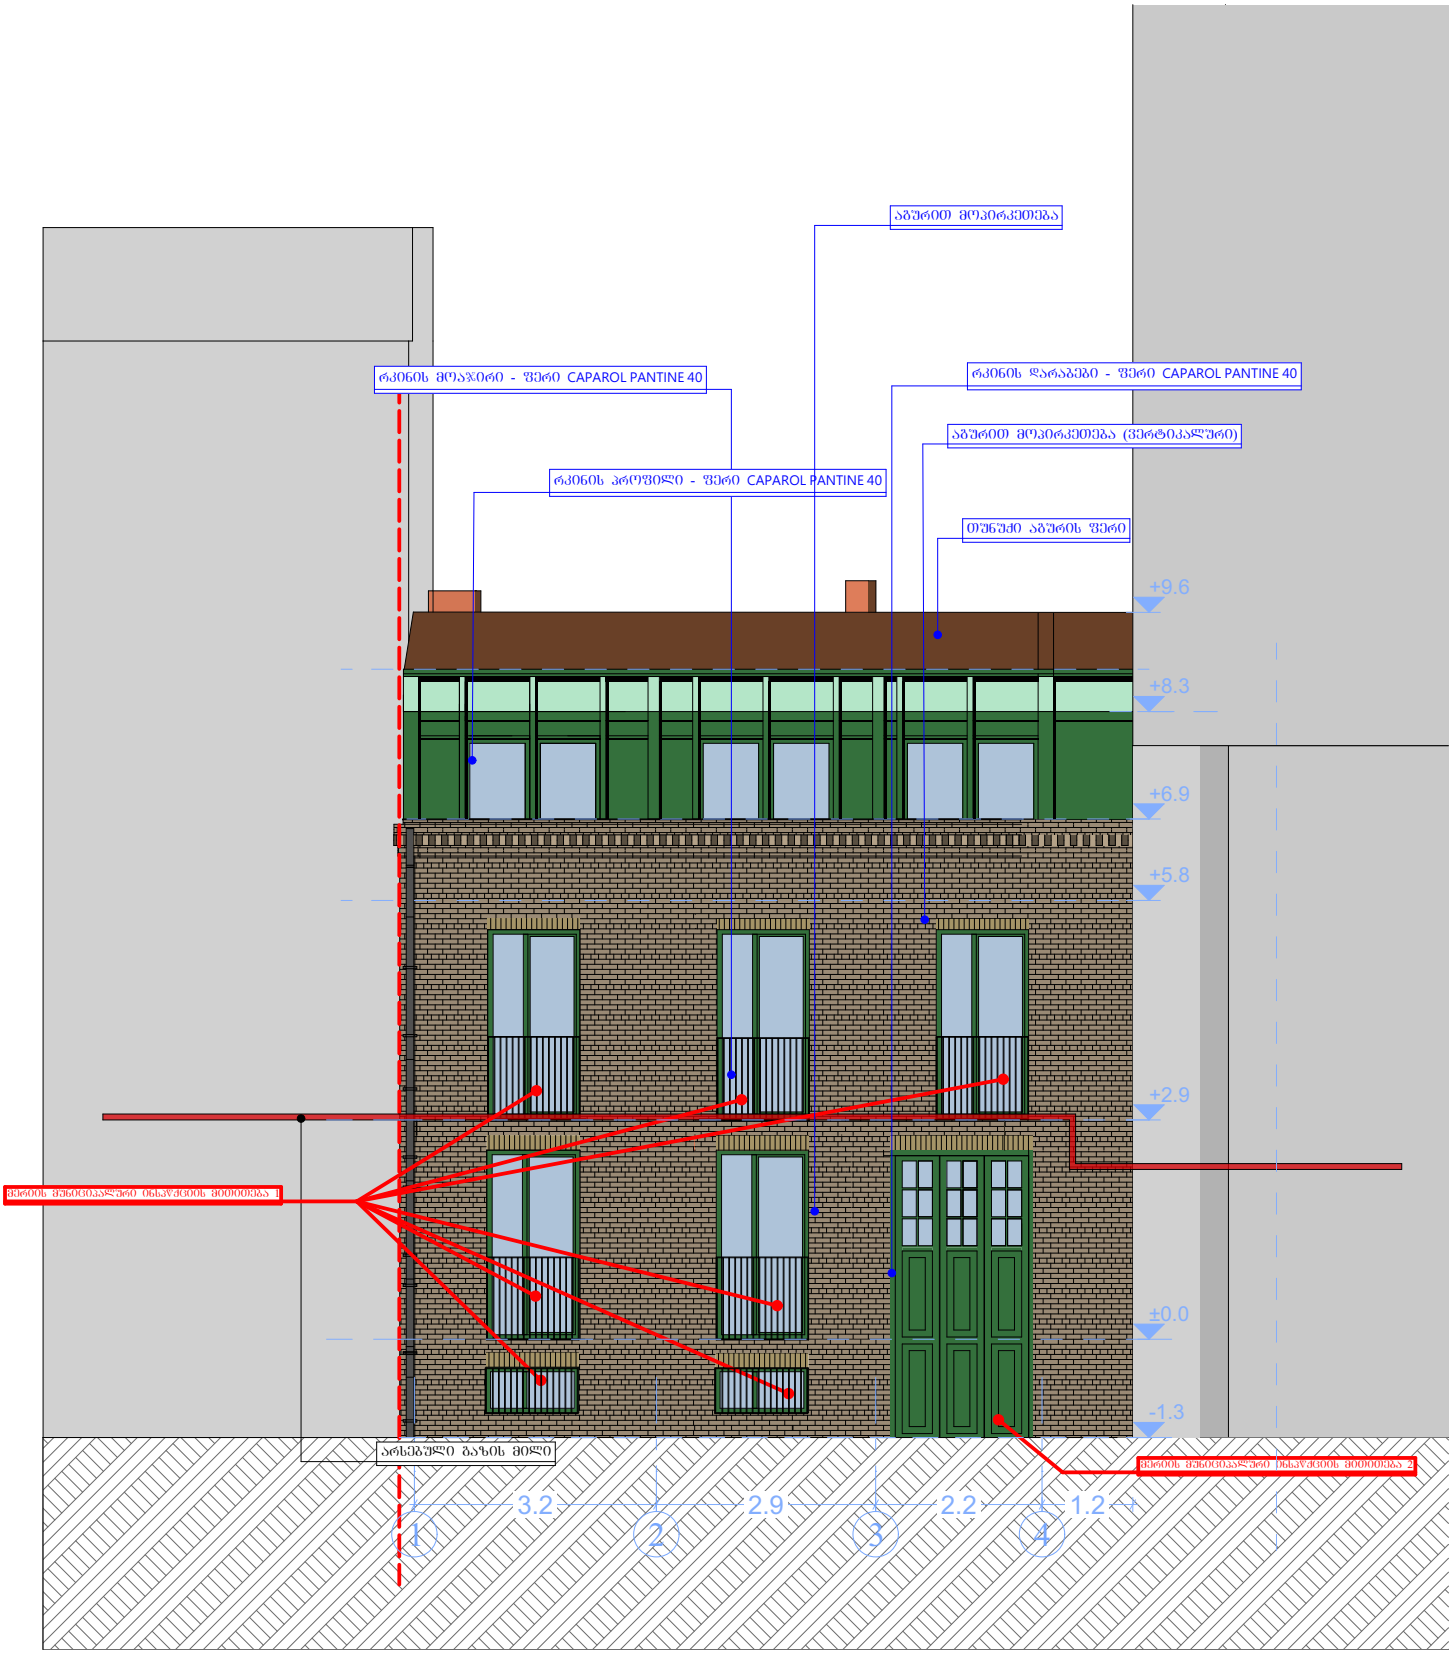

ფასადი: 1-4

საპროექტო ფასადი დ-ა
ღერძებში

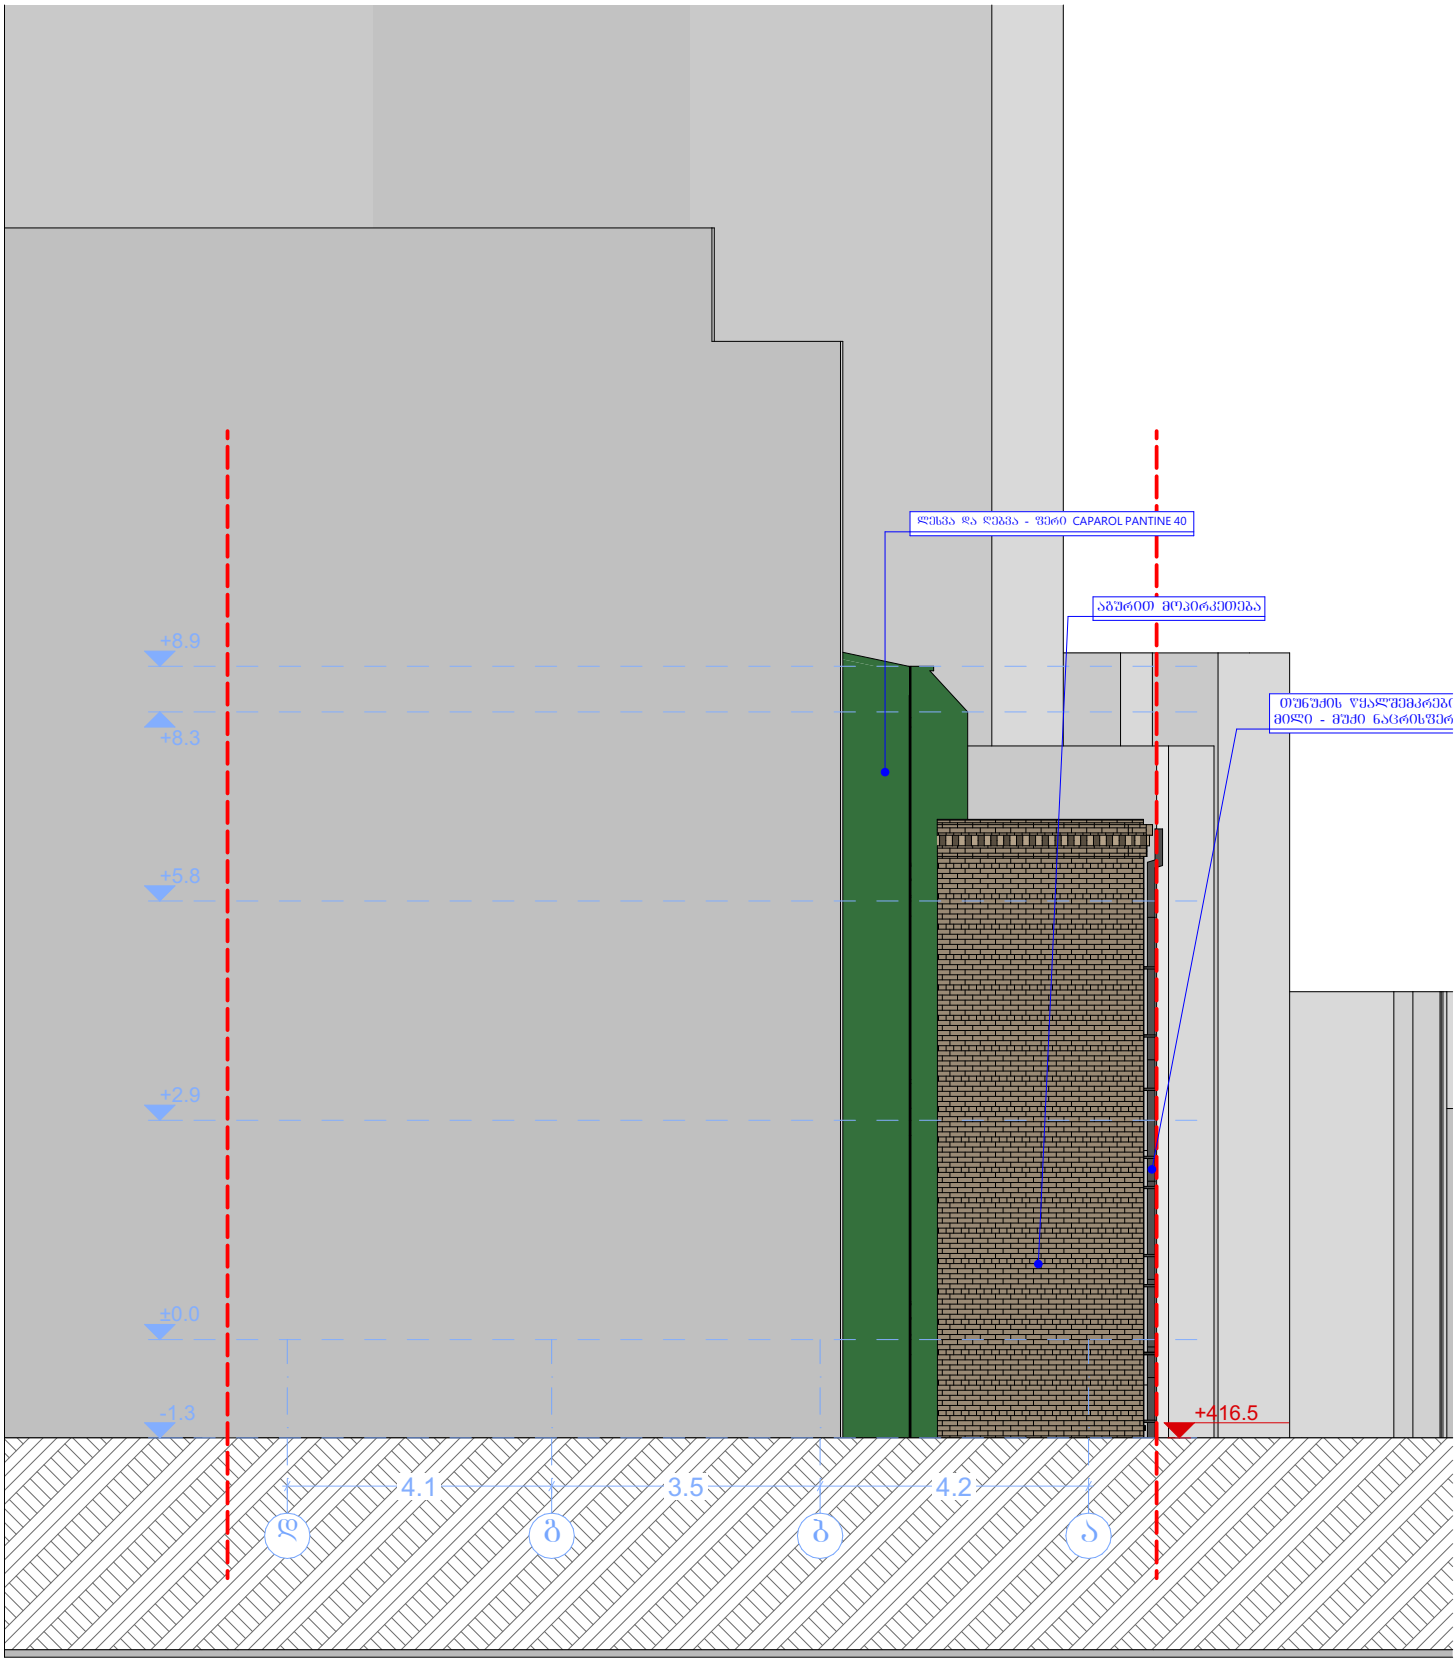

ფასადი დ-ა

საპროექტო ფასადი 4-1
ღერძებში

