საპროექტო გენგეგმა

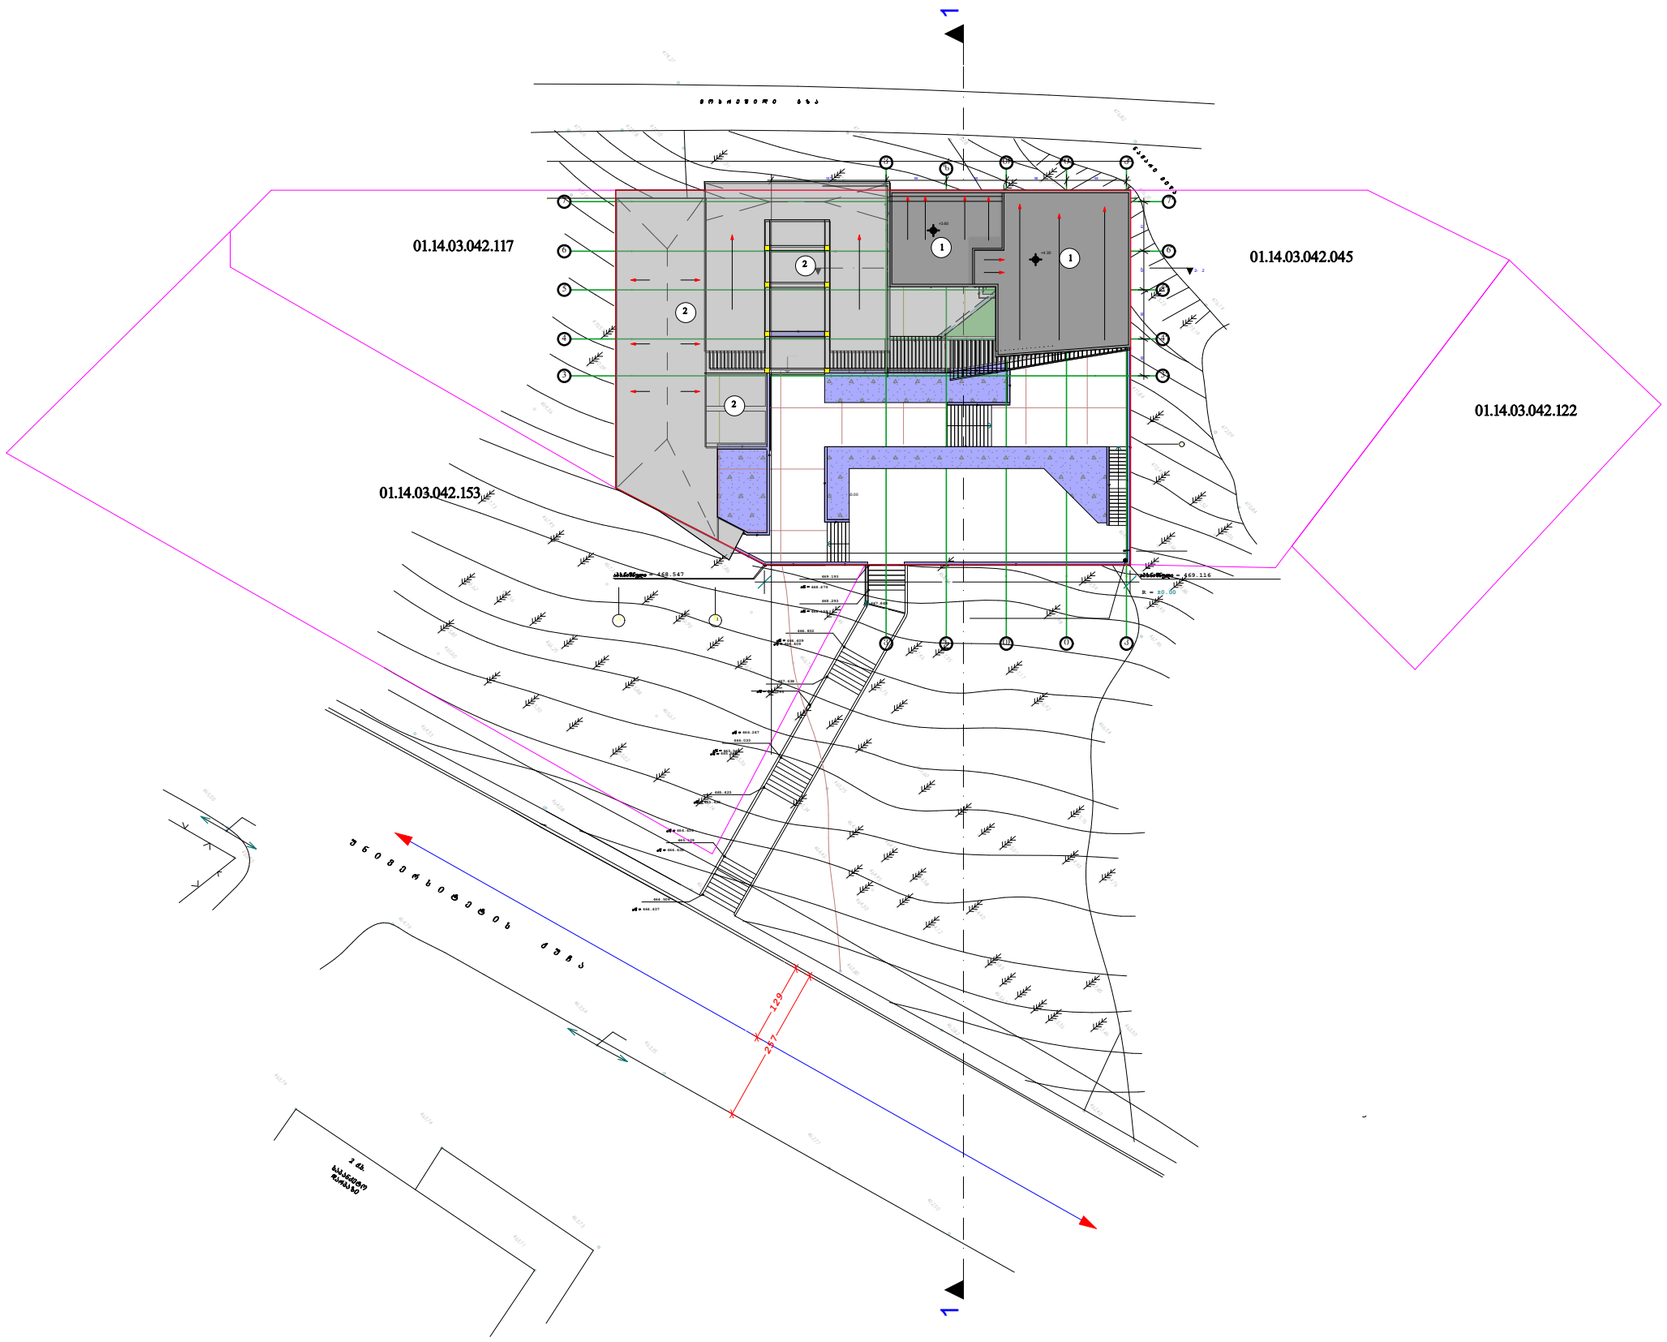

დაკვეთა	CAD. FILE	შრომატევადობა	თარიღი
	pln	A 3	2013

ექსპლიკაცია:

1. საპროექტო შენობის გადახურვა
2. არსებული შენობის გადახურვა

პირობითი აღნიშვნები:

წითელი ხაზი

ღერძის ხაზი

არქიტექტურული ნიშანი

მომიჯნავე საკადასტროები

ნახაზის დასახელება:

საპროექტო გენგეგმა

ობიექტის დასახელება:

მრავალპროფილიანი საშუალო სკოლის პროექტი
უნივერსიტეტის ქუჩაზე ნაკვეთი №42 -123

დამკვეთი:	მარიამ ქუთათელაძე	
მისამართი:	ქ.ბათუმში, ვაჟა-ფშაველას რაიონში, უნივერსიტეტის ქუჩაზე, (შიზიკის ინსტიტუტსა და საპურთალის ახალ კანიონს შორის, 06ჯ. მინაშ. ამხ. „ვაჟა, ნაკვეთი №5, №6 და №7)	
არქიტექტორი	მ. ჩხეიძე	
კონსტრუქტორი	ქ. ცოფაია	

სტადია	მასშ.	ფურც.	ფურც. რ
პროექტი	1:500		

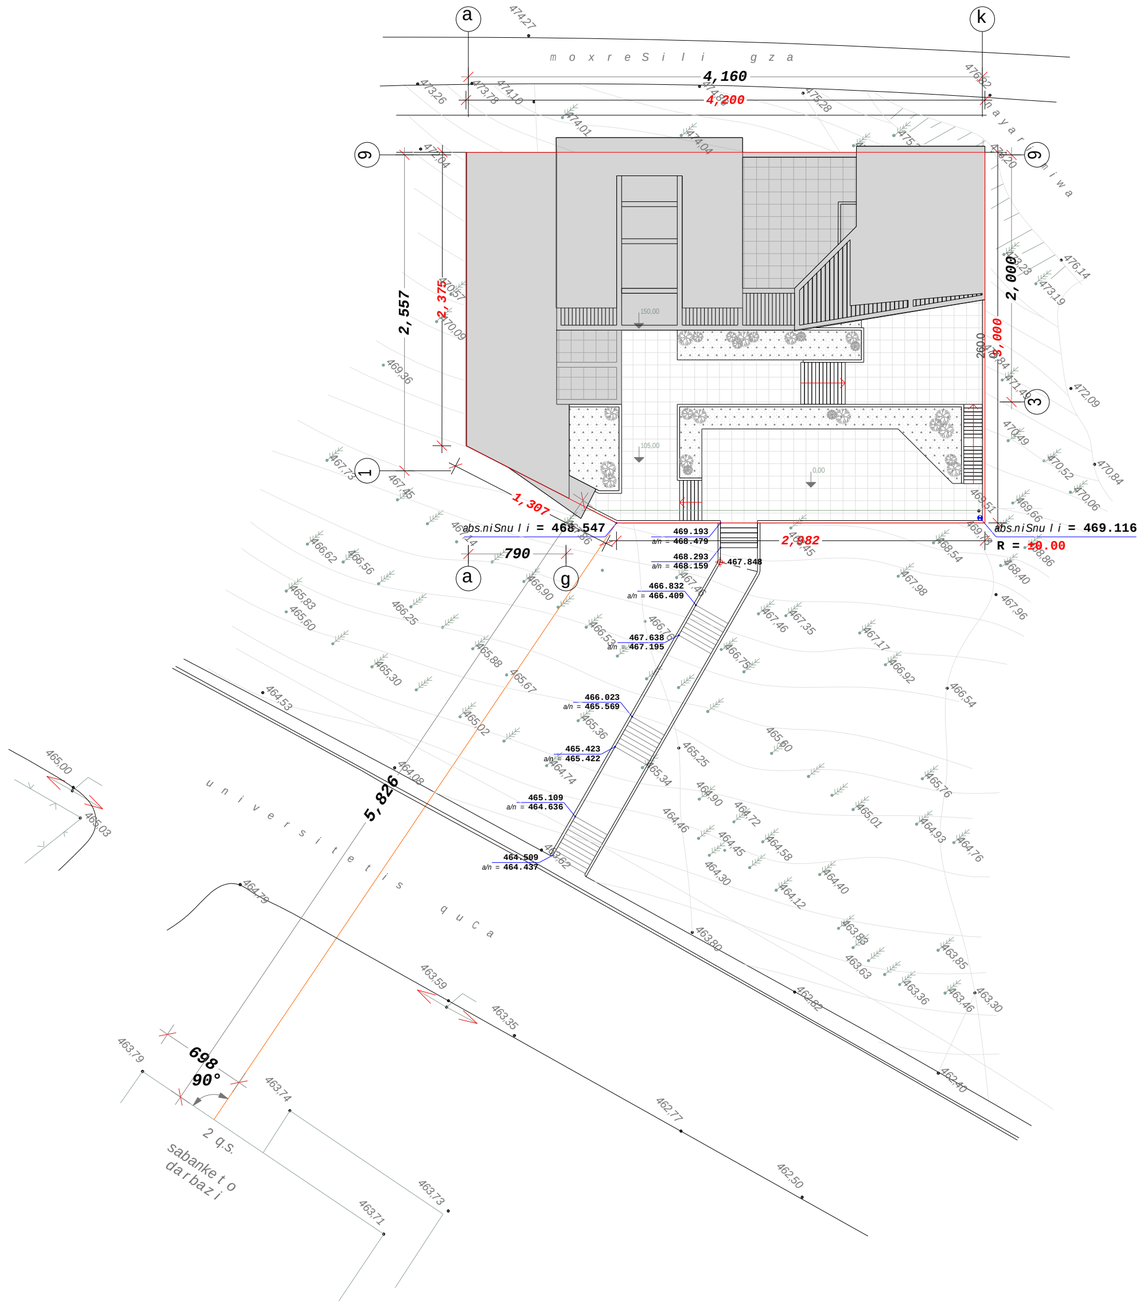

2,375

4,200

698

2,557

2,000

790

4,160

2,982

1,307

3,000

5,826

467.848

90°

105,00

150,00

0,00

468.293
a/n = 468.159

2 q.

sa

s.

ბანკეტო

დარბაზი

n
a

y a r

i

m i
w a

u

n i
v

e r

s i t
e t
i
s

q u C a

m o x r e S i l i g z a

აბს.ნიშნული = 468.547 აბს.ნიშნული = 469.116

466.023
a/n = 465.569

a/n = 465.422

a/n = 468.479

469.193

260.0

0

470,57

471,84

468,54

467,96

467,98

463,63

470,09

467,46

467,35
467,17

474,04

474,01

466,54

474,10

473,78

464,76

473,26

466,76

472,04

466,25
466,53

466,90

466,92

465.423

a/n = 464.437

464.509

არსებული გენ-გეგმა მ 1:500

468,45

467,46

463,36

464,90

475,28

466,75

465,76

465,88
465,67

463,83

467,14

465,34

467,45

467,73

466,62

466,56

464,58

462,82

464

4

,40
64,12

465,36
465,25

464,72

464,74

464,46

468,86

464,08

464,53

463,46

463,85

463,30

462,40

463,80

463,62

464,45
464,30

465,30

465,02

465,60

465,83

471,49

473,23

468,40

465,01
464,93

469,66
467,86

469,36

469,51

470,49
470,52
470,06

470,84

472,09

473,19

476,14

476,20

475
474

,31
,77

474,86

474,27

465,60

463,74

463,71

465,03

463,79

465,00

464,79

463,59

463,35

462,77

462

4

,50
63,73

476,82

R = ±0.00

a/n = 464.636

465.109

466.832
a/n = 466.409

467.638
a/n = 467.195

გენ-გეგმა

ფურცელი

EXINT STUDIO Ltd.

პრ.დაამუშავა

დირექტორი
პრ.მთ.არქ

შეამოწმა

თანაავტორები
ლ. სოლოღაშვილი
კ. მეფარიშვილი

კ. ჟორჟოლაძე

კ. ჟორჟოლაძე

ი.ხოსიტაშვილი

g. abulaZ e
მრავალპროფილიანი საშუალო სკოლის პროექტი
უნივერსიტეტის ქუჩაზე

შ.პ.ს. ექსინტ-სტუდია

არქიტექტურული ნაწილი

a-2

ლ. სოლოღაშვილი

g

3

1

a

469,78

9

k

a

9