გენერალური გეგმა

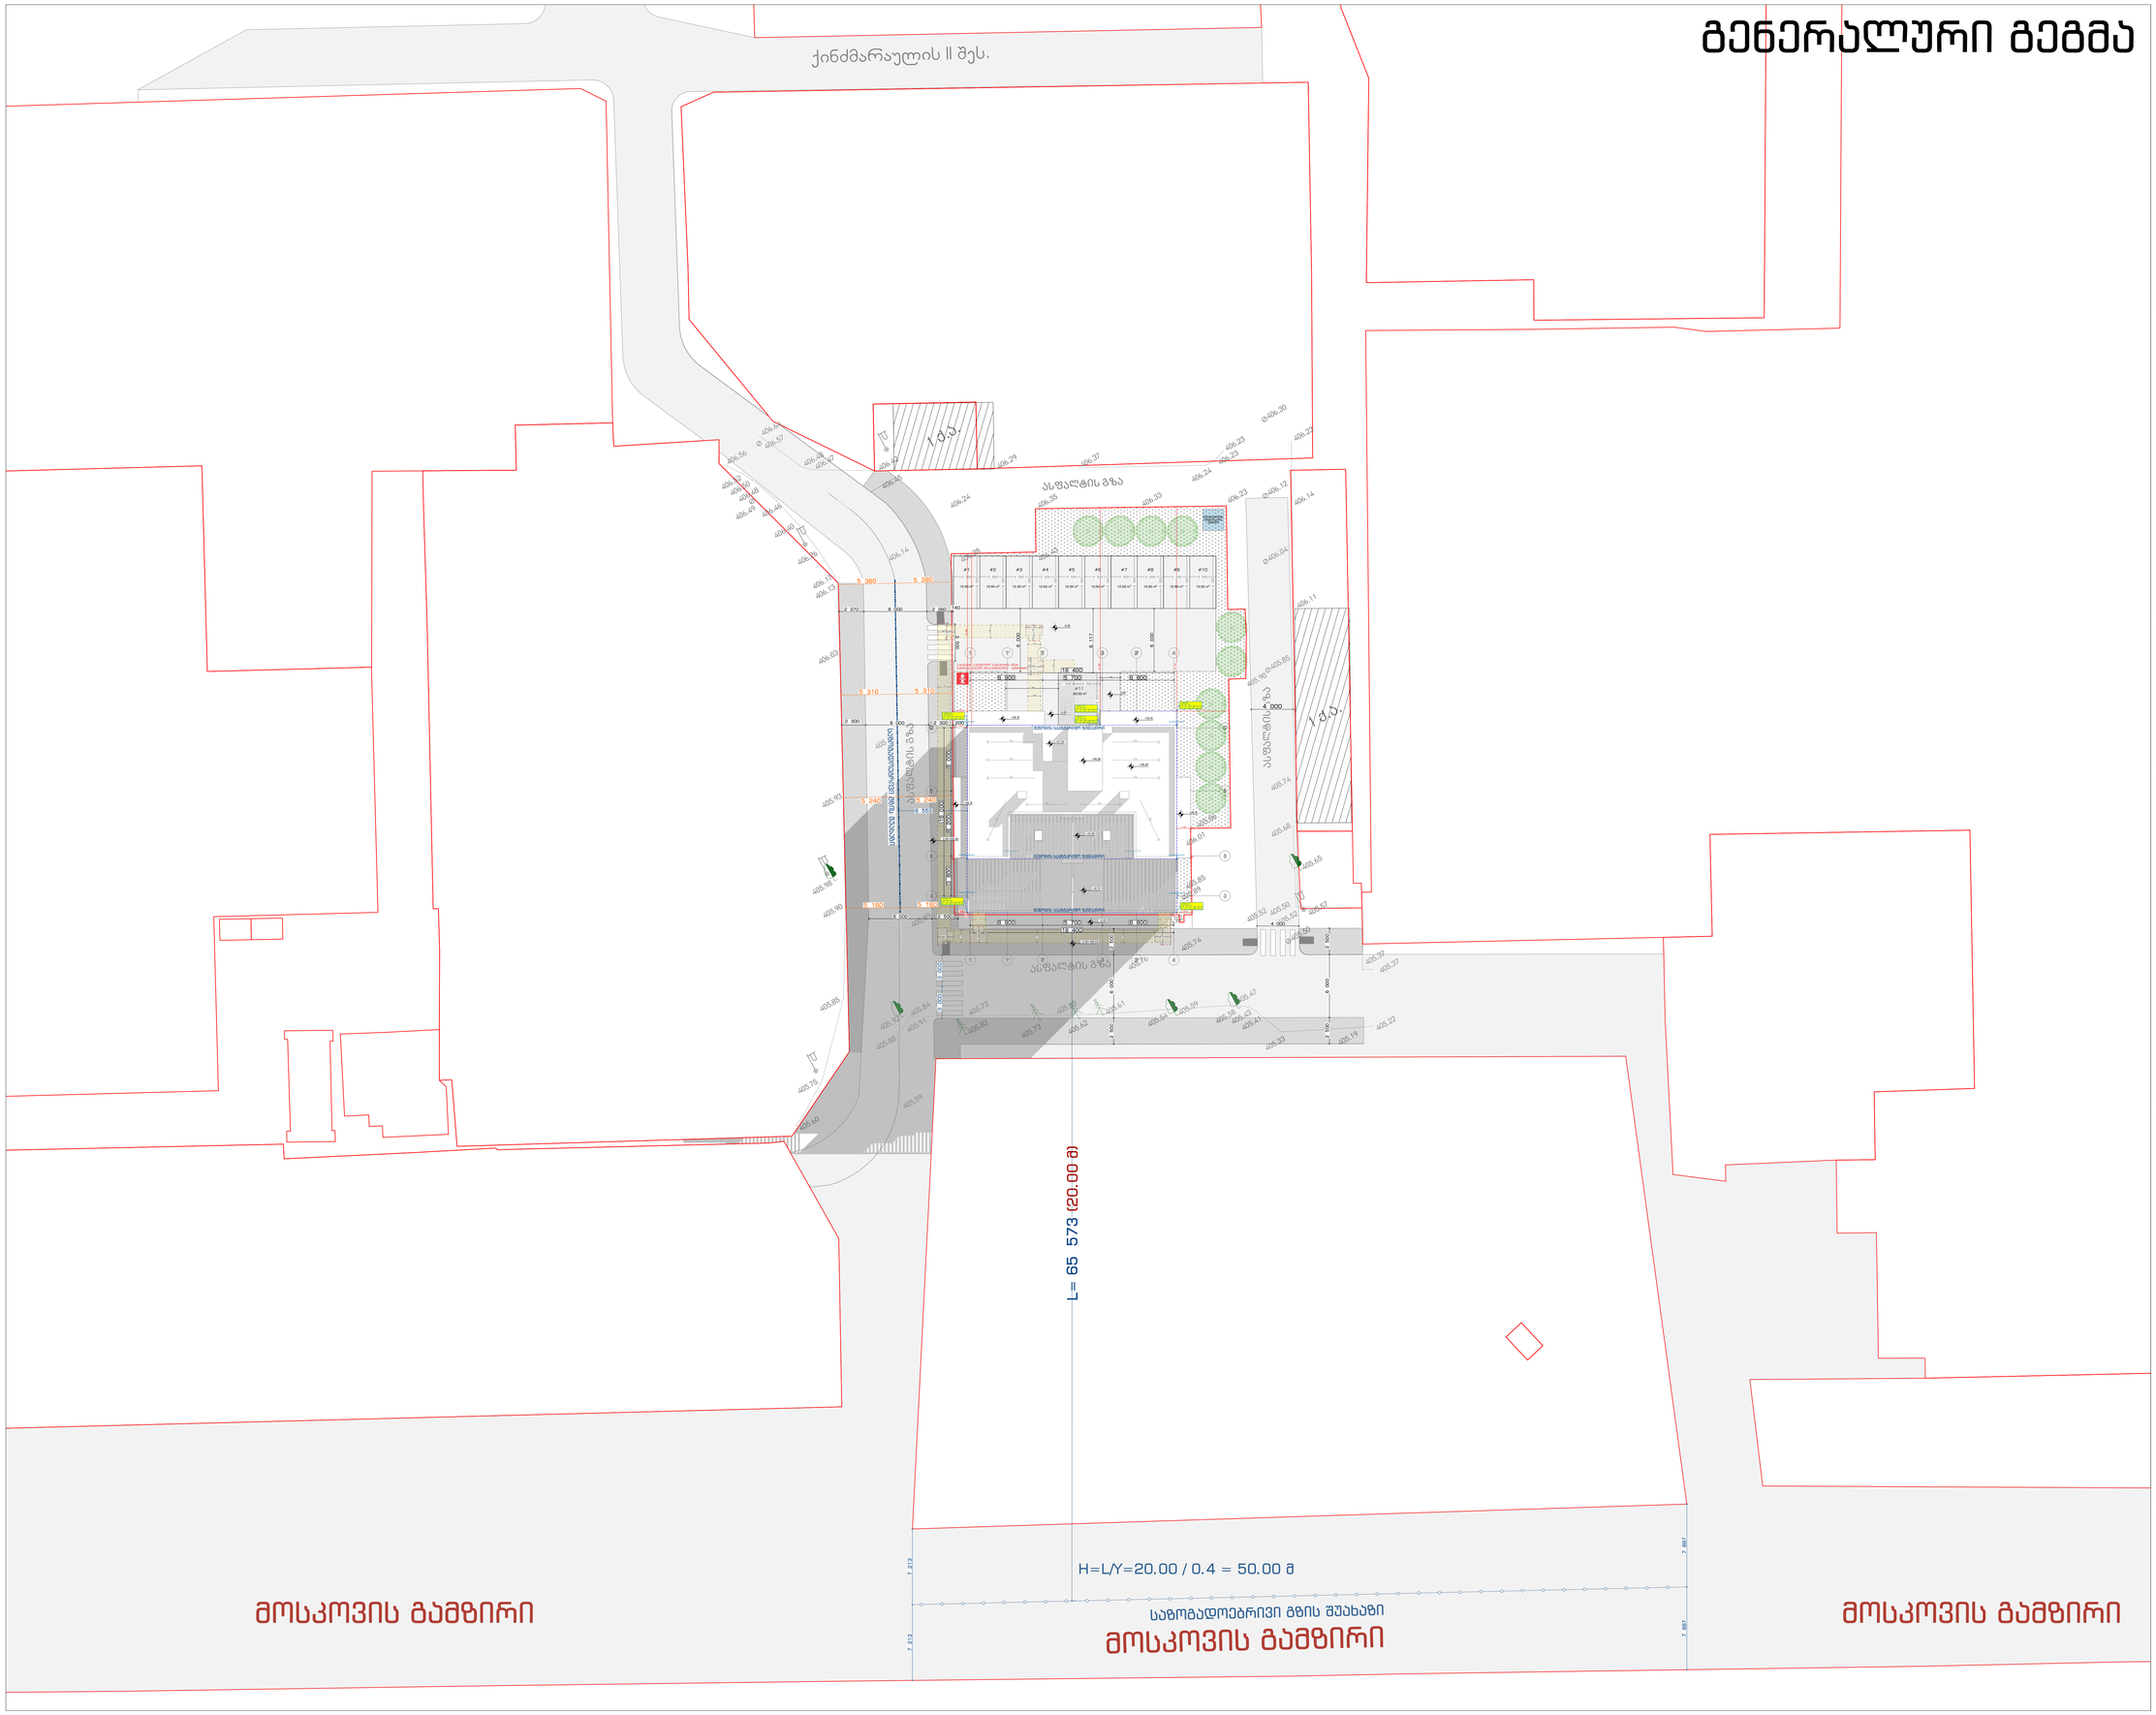

ArchDisegno

შპს "არქდიზენიო"
(405462039)

შემსრულებელი

პროექტის ავტორი - არქიტექტორი

გიორგი დათუკიშვილი
(01008046553)

პროექტის დასახელება

მრავალბინიანი
საცხოვრებელი სახლი

მის: თბილისი, გაზაფხული მოსკოვი, #50

(01.19.34.004/060)

დამკვეთი

შპს "გორდა"
(406153763)

დირექტორი: ვახტანგ ხოფერია
საქართველო, თბილისი, ჩუღურეთის რაიონი,
მარჯანიშვილის ქ., N11, სართული 2

ფაილი

შესრულებულია ArchiCAD - PLA ფაილში და
წარმოდგენილია PDF ფაილის სახით

საავტორო უფლება

შპს "არქდიზენიო"

შენიშვნა

ნახაზის დასახელება

გენერალური გეგმა

თარიღი: 12/2024
მასშტაბი: 1:200
ფორმატი: A-0

ტოპოგრაფიული გეგმა

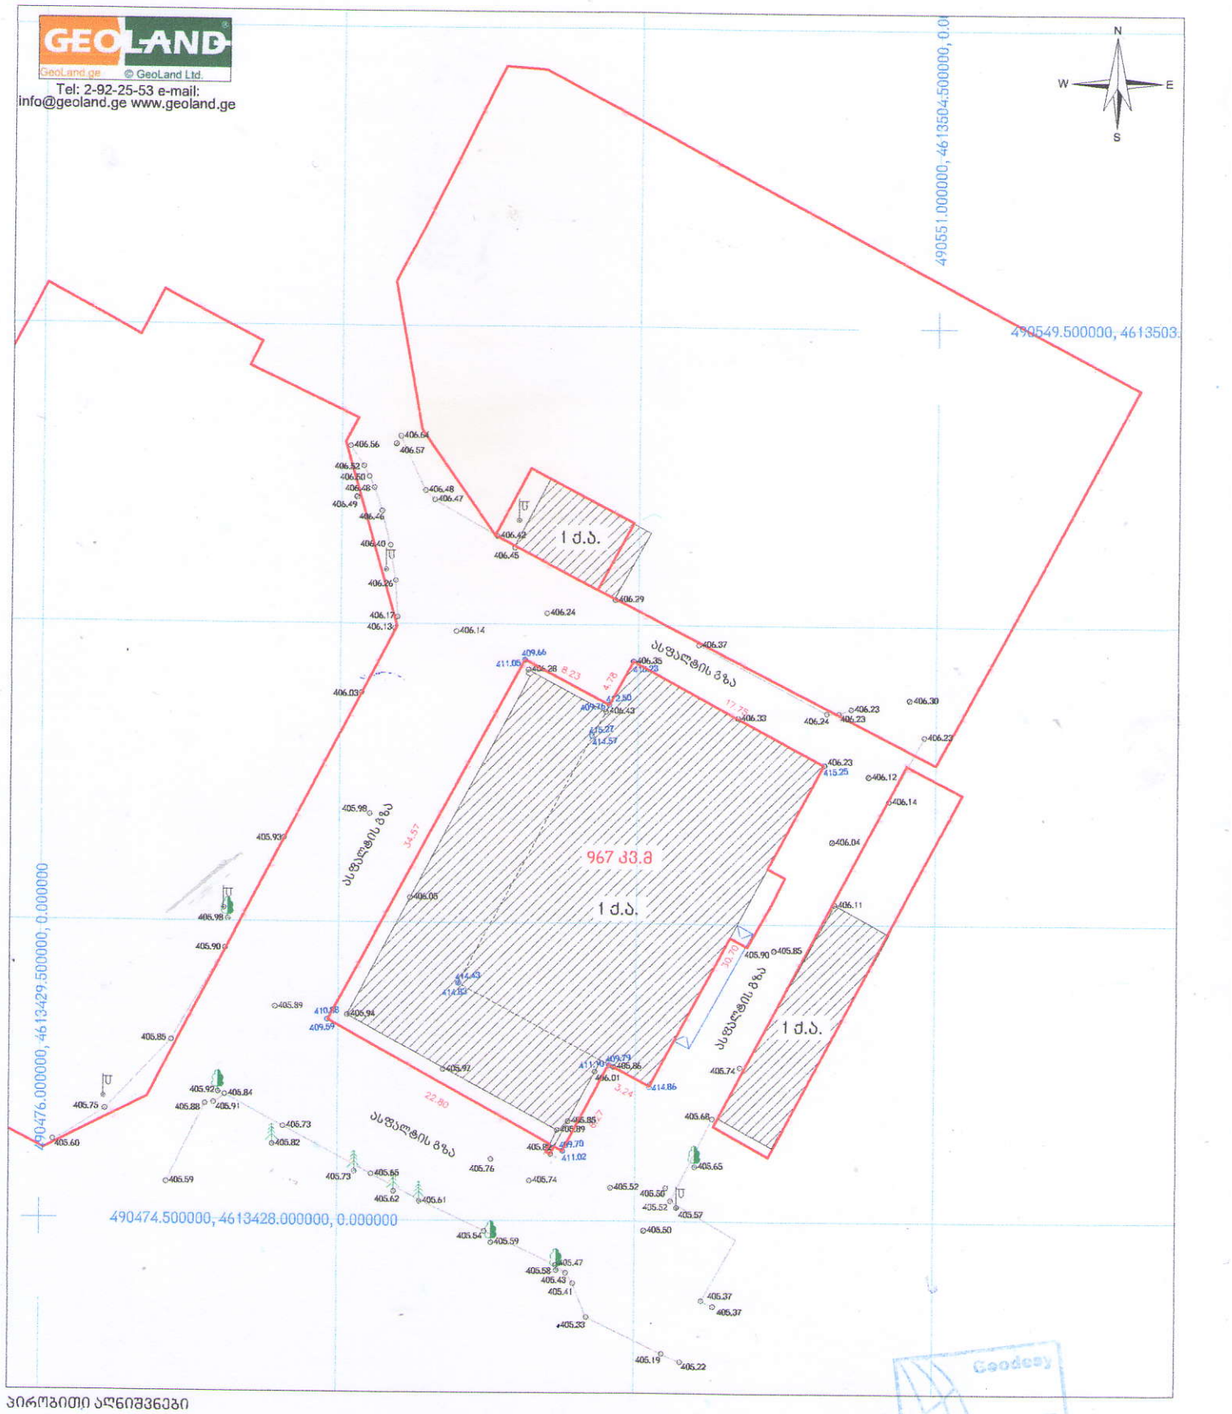

პირობითი აღნიშვნები

მიწის ნაკვეთის საზღვრები	500 სიმაღლის ნიშნული
შენობა	ფოთლოვანი ხე
	წიწვოვანი ხე
456000	ჭის ლუკი
4678900	ელ. ბოძი
UTM სისტემის კოორდინატები	ასფალტის გზა

ტოპოგეგმა		
სამ.კოდი: 01.19.34.004.060		
მისამართი:	ქ.თბილისი, გამზირი მოსკოვი, N50	
დამკვეთი:	შპს "გორდა"	
განყოფილების უფროსი		ვ. ენუქიანი
აზომა		ი.გათუაშვილი
დახაზა		ა.სოხაძე
მ: 1:500	ფართობი: 967 კვ.მ.	03.12.2021

Geodesy

ArchDisegno

შპს "არქდიზენიო"
(405462039)

შემსრულებელი

პროექტის ავტორი - არქიტექტორი

გიორგი დათუკიშვილი
(01008046553)

პროექტის დასახელება

მრავალბინიანი საცხოვრებელი სახლი

მის: თბილისი, გამზირი მოსკოვი, #50

(01.19.34.004.060)

დამკვეთი

შპს "გორდა"
(406153763)

დირექტორი: ვახტანგ ხოფოლავა
საქართველო, თბილისი, ჩუღურეთის რაიონი, მარჯანიშვილის ქ., N11, სართული 2

ფაილი

შესრულებულია ArchiCAD - PLA ფაილში და წარმოდგენილია PDF ფაილის სახით

საავტორო უფლება

შპს "არქდიზენიო"

შენიშვნა

ნახაზის დასახელება

ტოპოგრაფიული გეგმა

თარიღი:	12/2024
მასშტაბი:	1:1
ფორმატი:	A-3