ფასადი 1-7 ღერძში

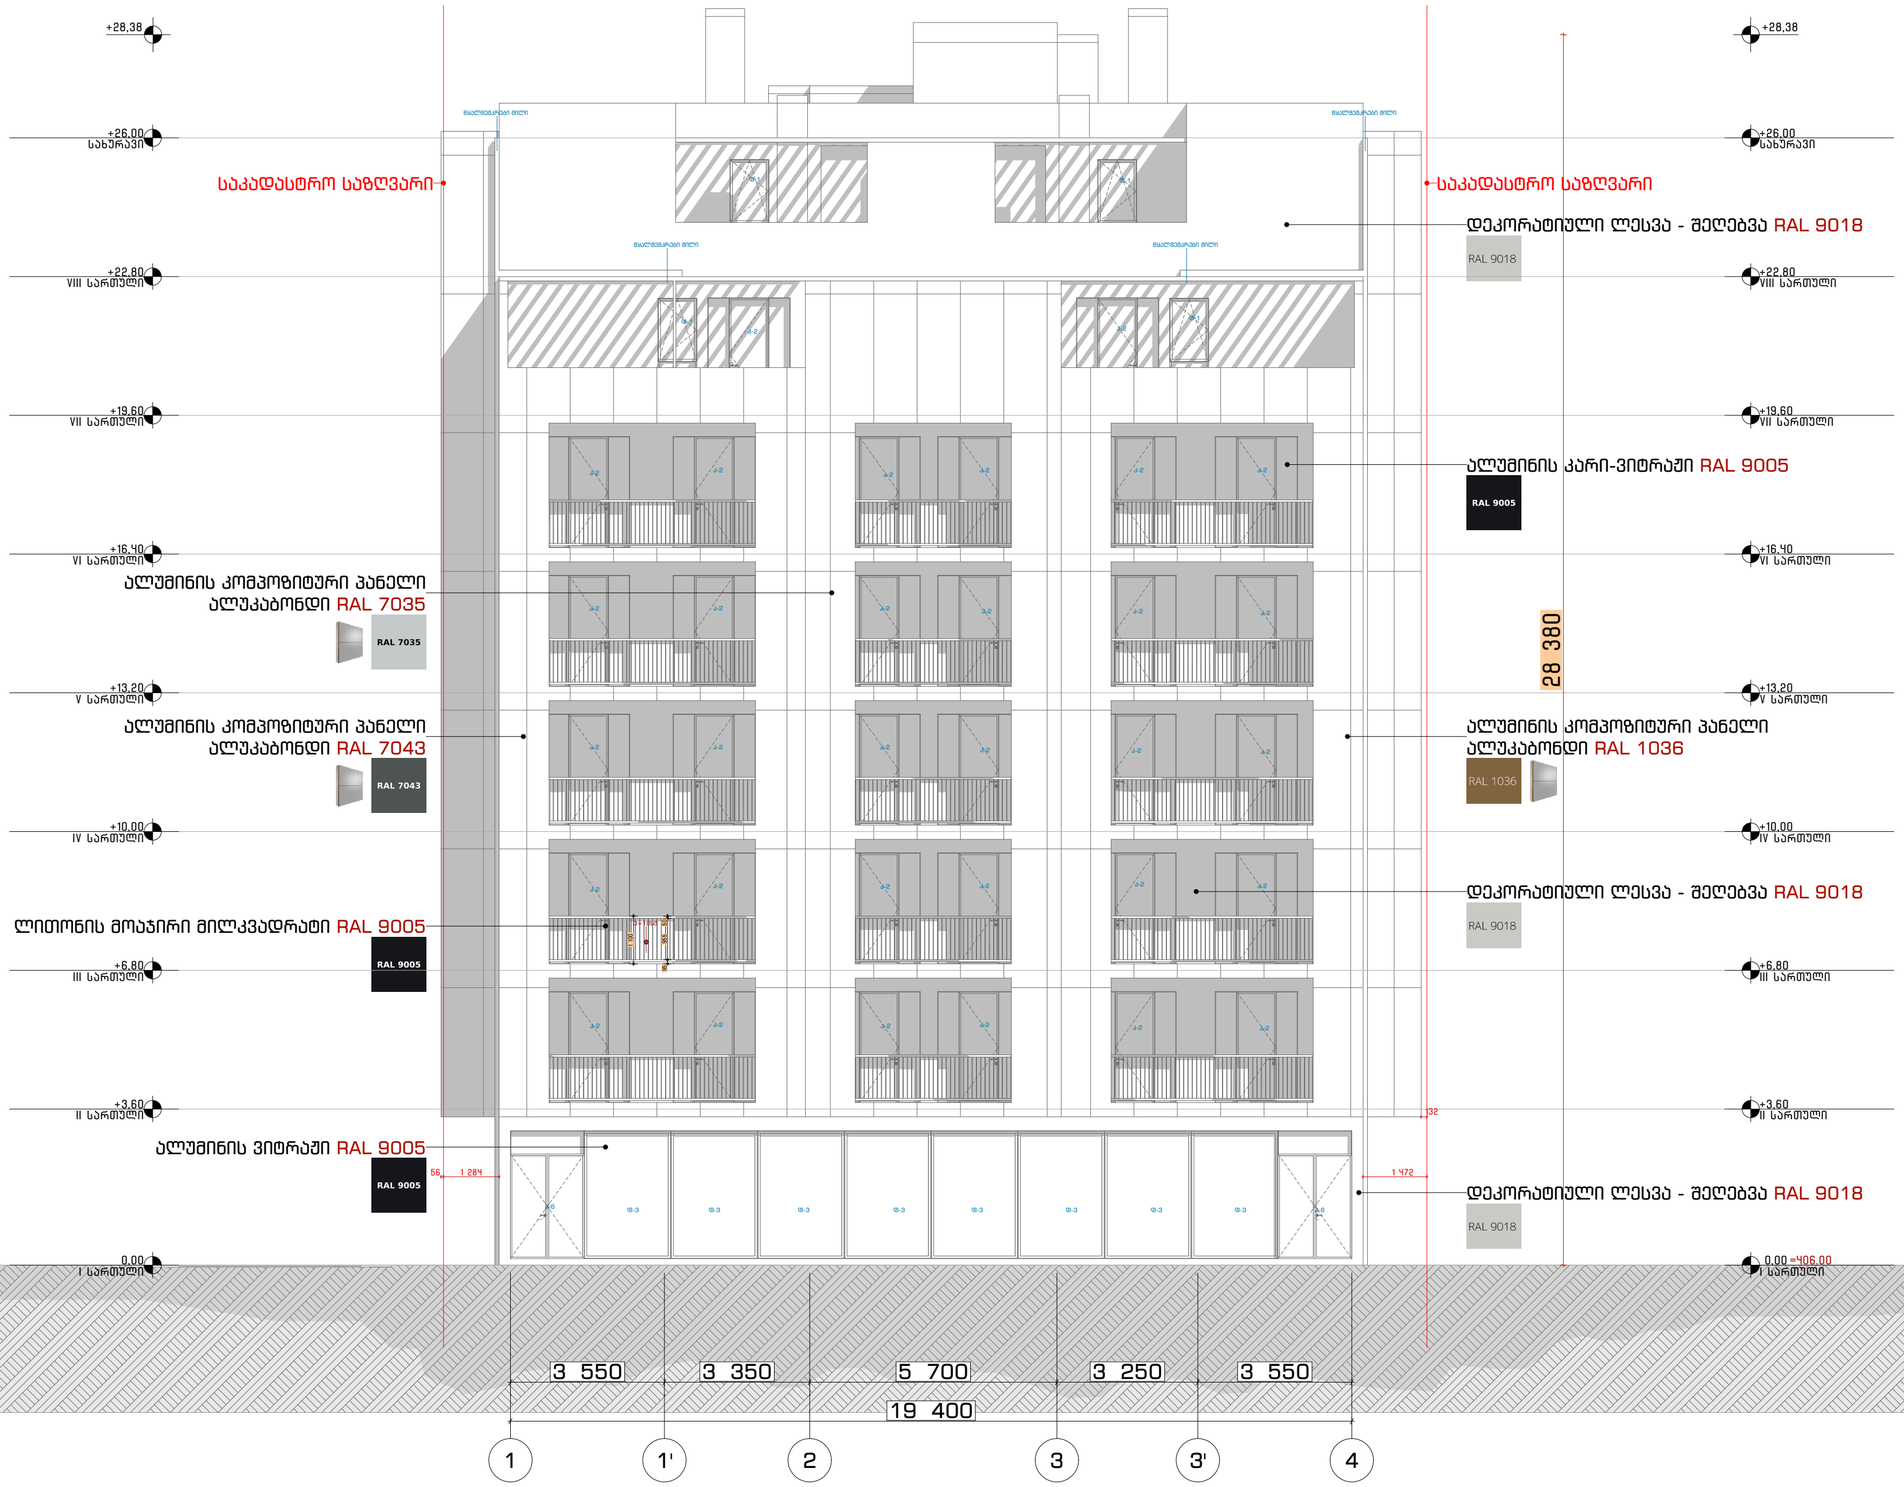

ArchDisegno

შპს "არქდიზენიო"
(405462039)

შემსრულებელი
პროექტის ავტორი - არქიტექტორი
გიორგი დათუკიშვილი (01008046553)

პროექტის დასახელება

მრავალბინიანი საცხოვრებელი სახლი

მის: თბილისი, გაგზირი მოსკოვი, #50

(01.19.34.004/060)

დამკვეთი

შპს "მორდა"
(406153763)

დირექტორი: ვახტანგ ხოფოლავა
საქართველო, თბილისი, ჩუღურეთის რაიონი, მარჯანიშვილის ქ., N11, სართული 2

ფაილი

შესრულებულია ArchiCAD - PLA ფაილები და ნარომდებილია PDF ფაილის სახით

საავტორო უფლება

შპს "არქდიზენიო"

შენიშვნა

ნახაზის დასახელება

ფასადი 1-7 ღერძი

თარიღი: 12/2024
მასშტაბი: 1:100
ფორმატი: A-2

ფასადი 7-1 ღერძში

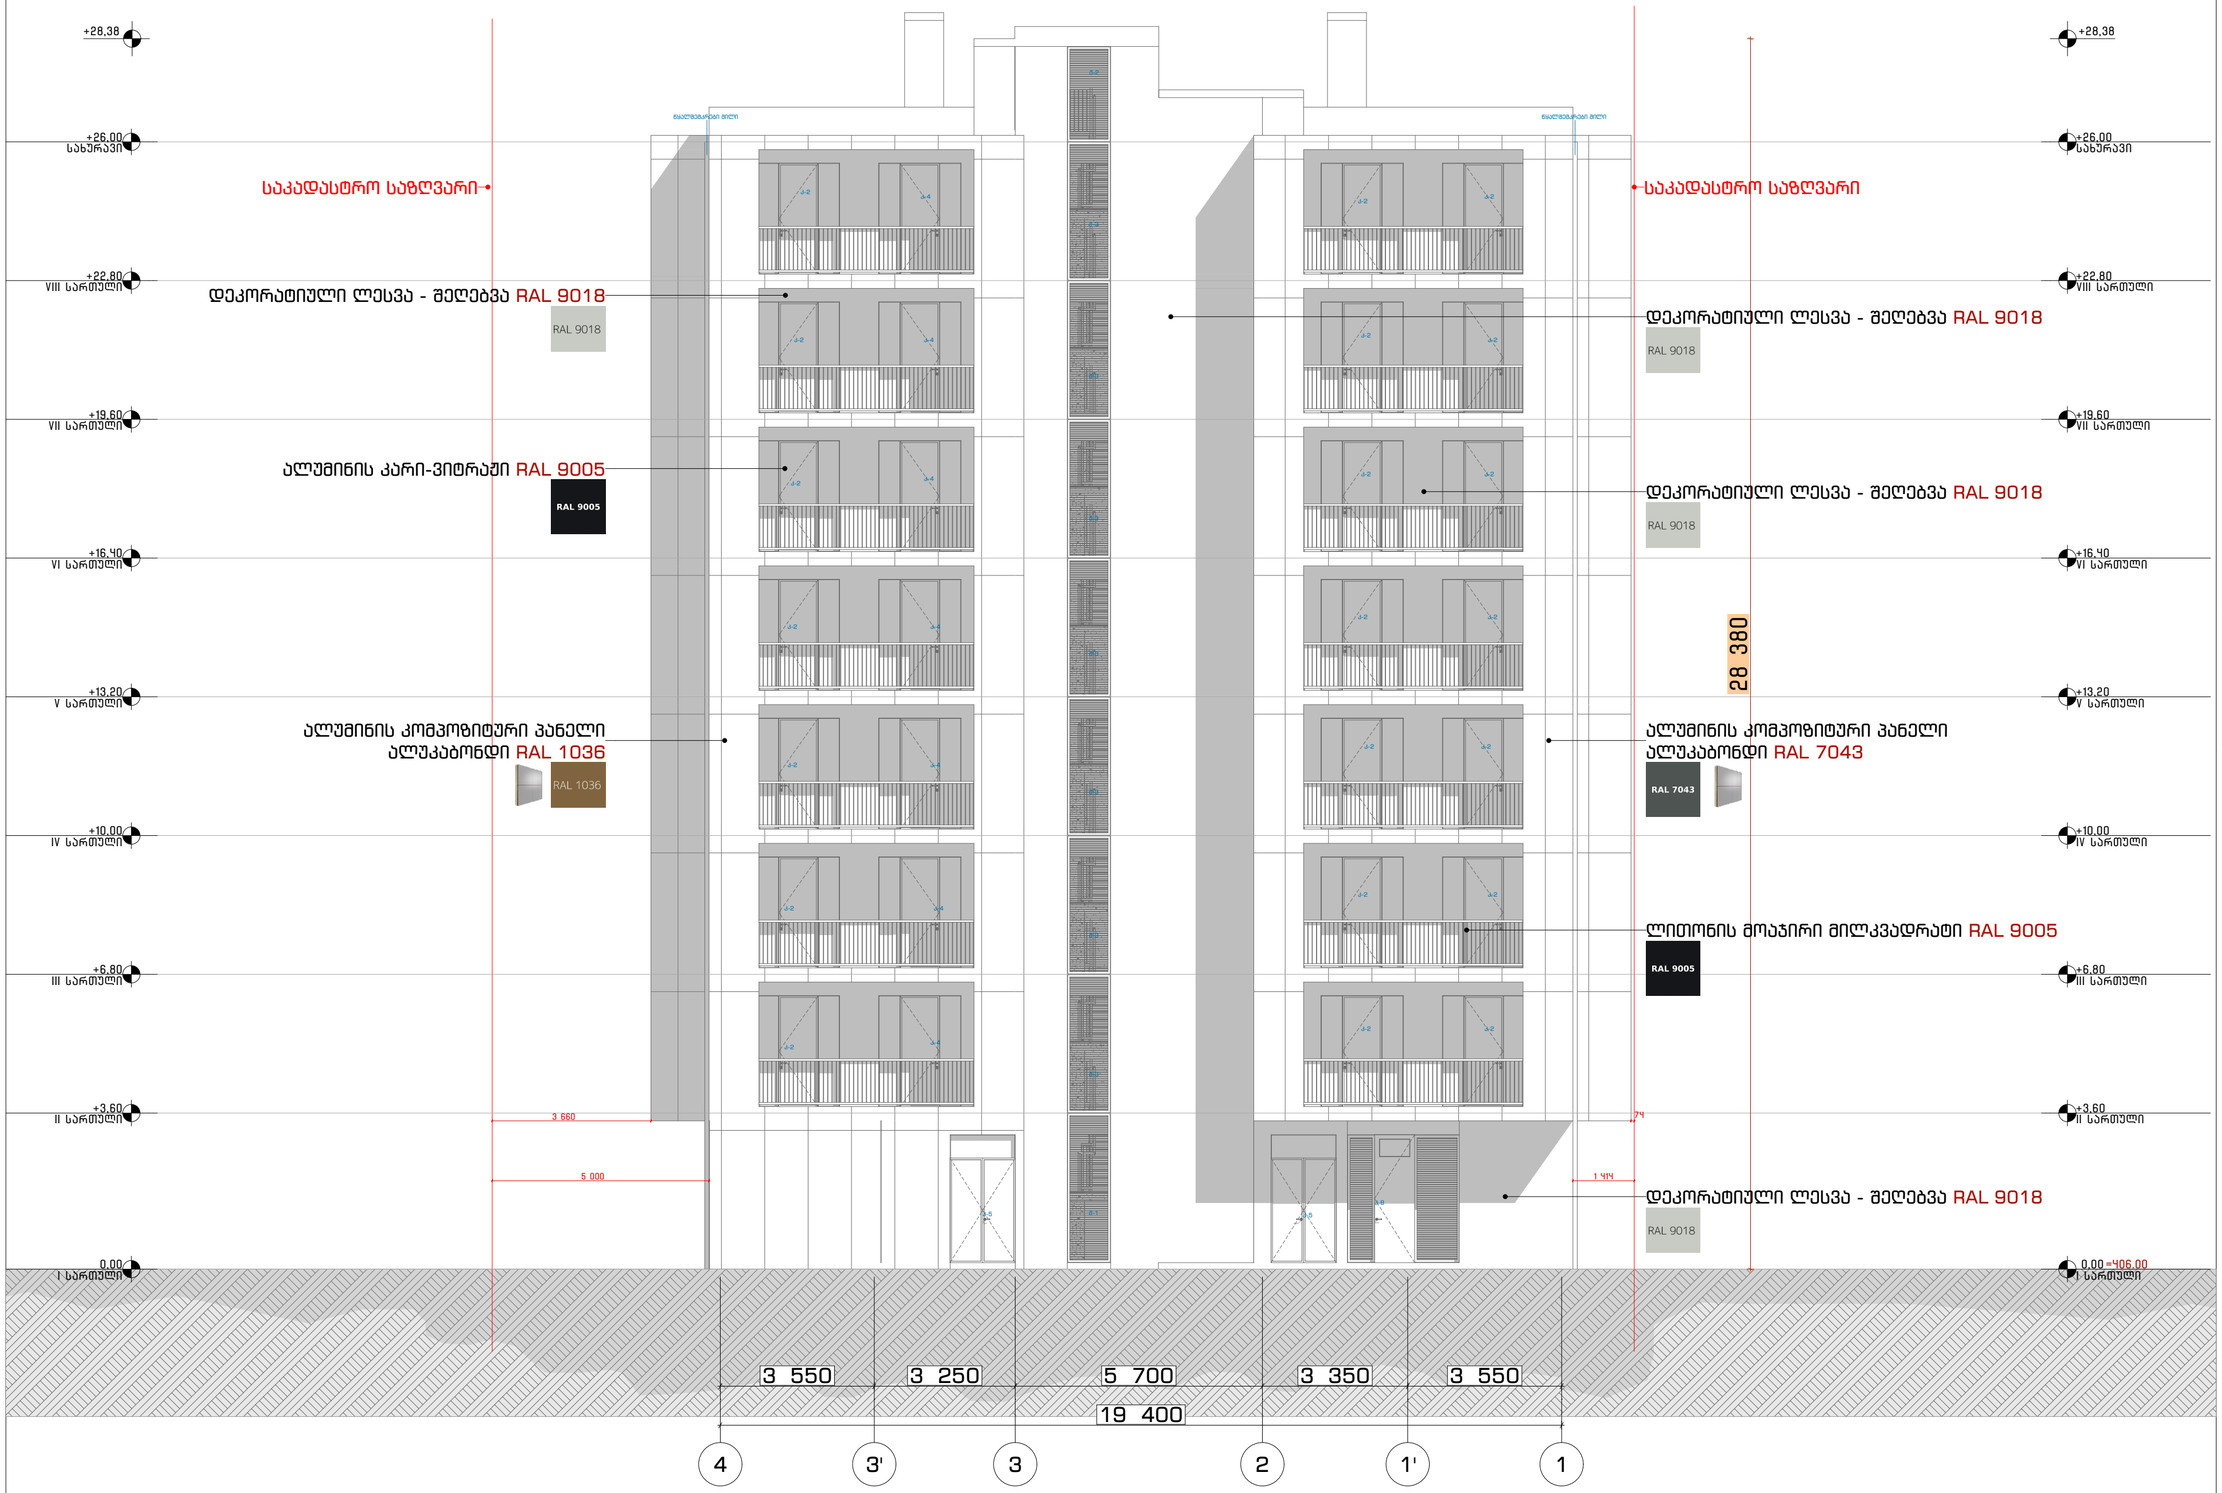

ArchDisegno

შპს "არქდიზენიო"
(405462039)

შემსრულებელი

პროექტის ავტორი - არქიტექტორი

გიორგი დათუკიშვილი
(01008046553)

პროექტის დასახელება

მრავალბინიანი
საცხოვრებელი სახლი

მის: თბილისი, გაზაფხული მოსკოვი, #50

(01.19.34.004/060)

დამკვეთი

შპს "მორდა"
(406153763)

დირექტორი: ვახტანგ ხოფოლავა
საქართველო, თბილისი, ისნის რაიონი,
მარაბდიდველის ქ., N11, სართული 2

ფაილი

შესრულებულია ArchiCAD - PLA ფაილები და
წარმოდგენილია PDF ფაილის სახით

საავტორო უფლება

შპს "არქდიზენიო"

შენიშვნა

ნახაზის დასახელება

ფასადი 7-1 ღერძი

თარიღი: 12/2024
მასშტაბი: 1:100
ფორმატი: A-2

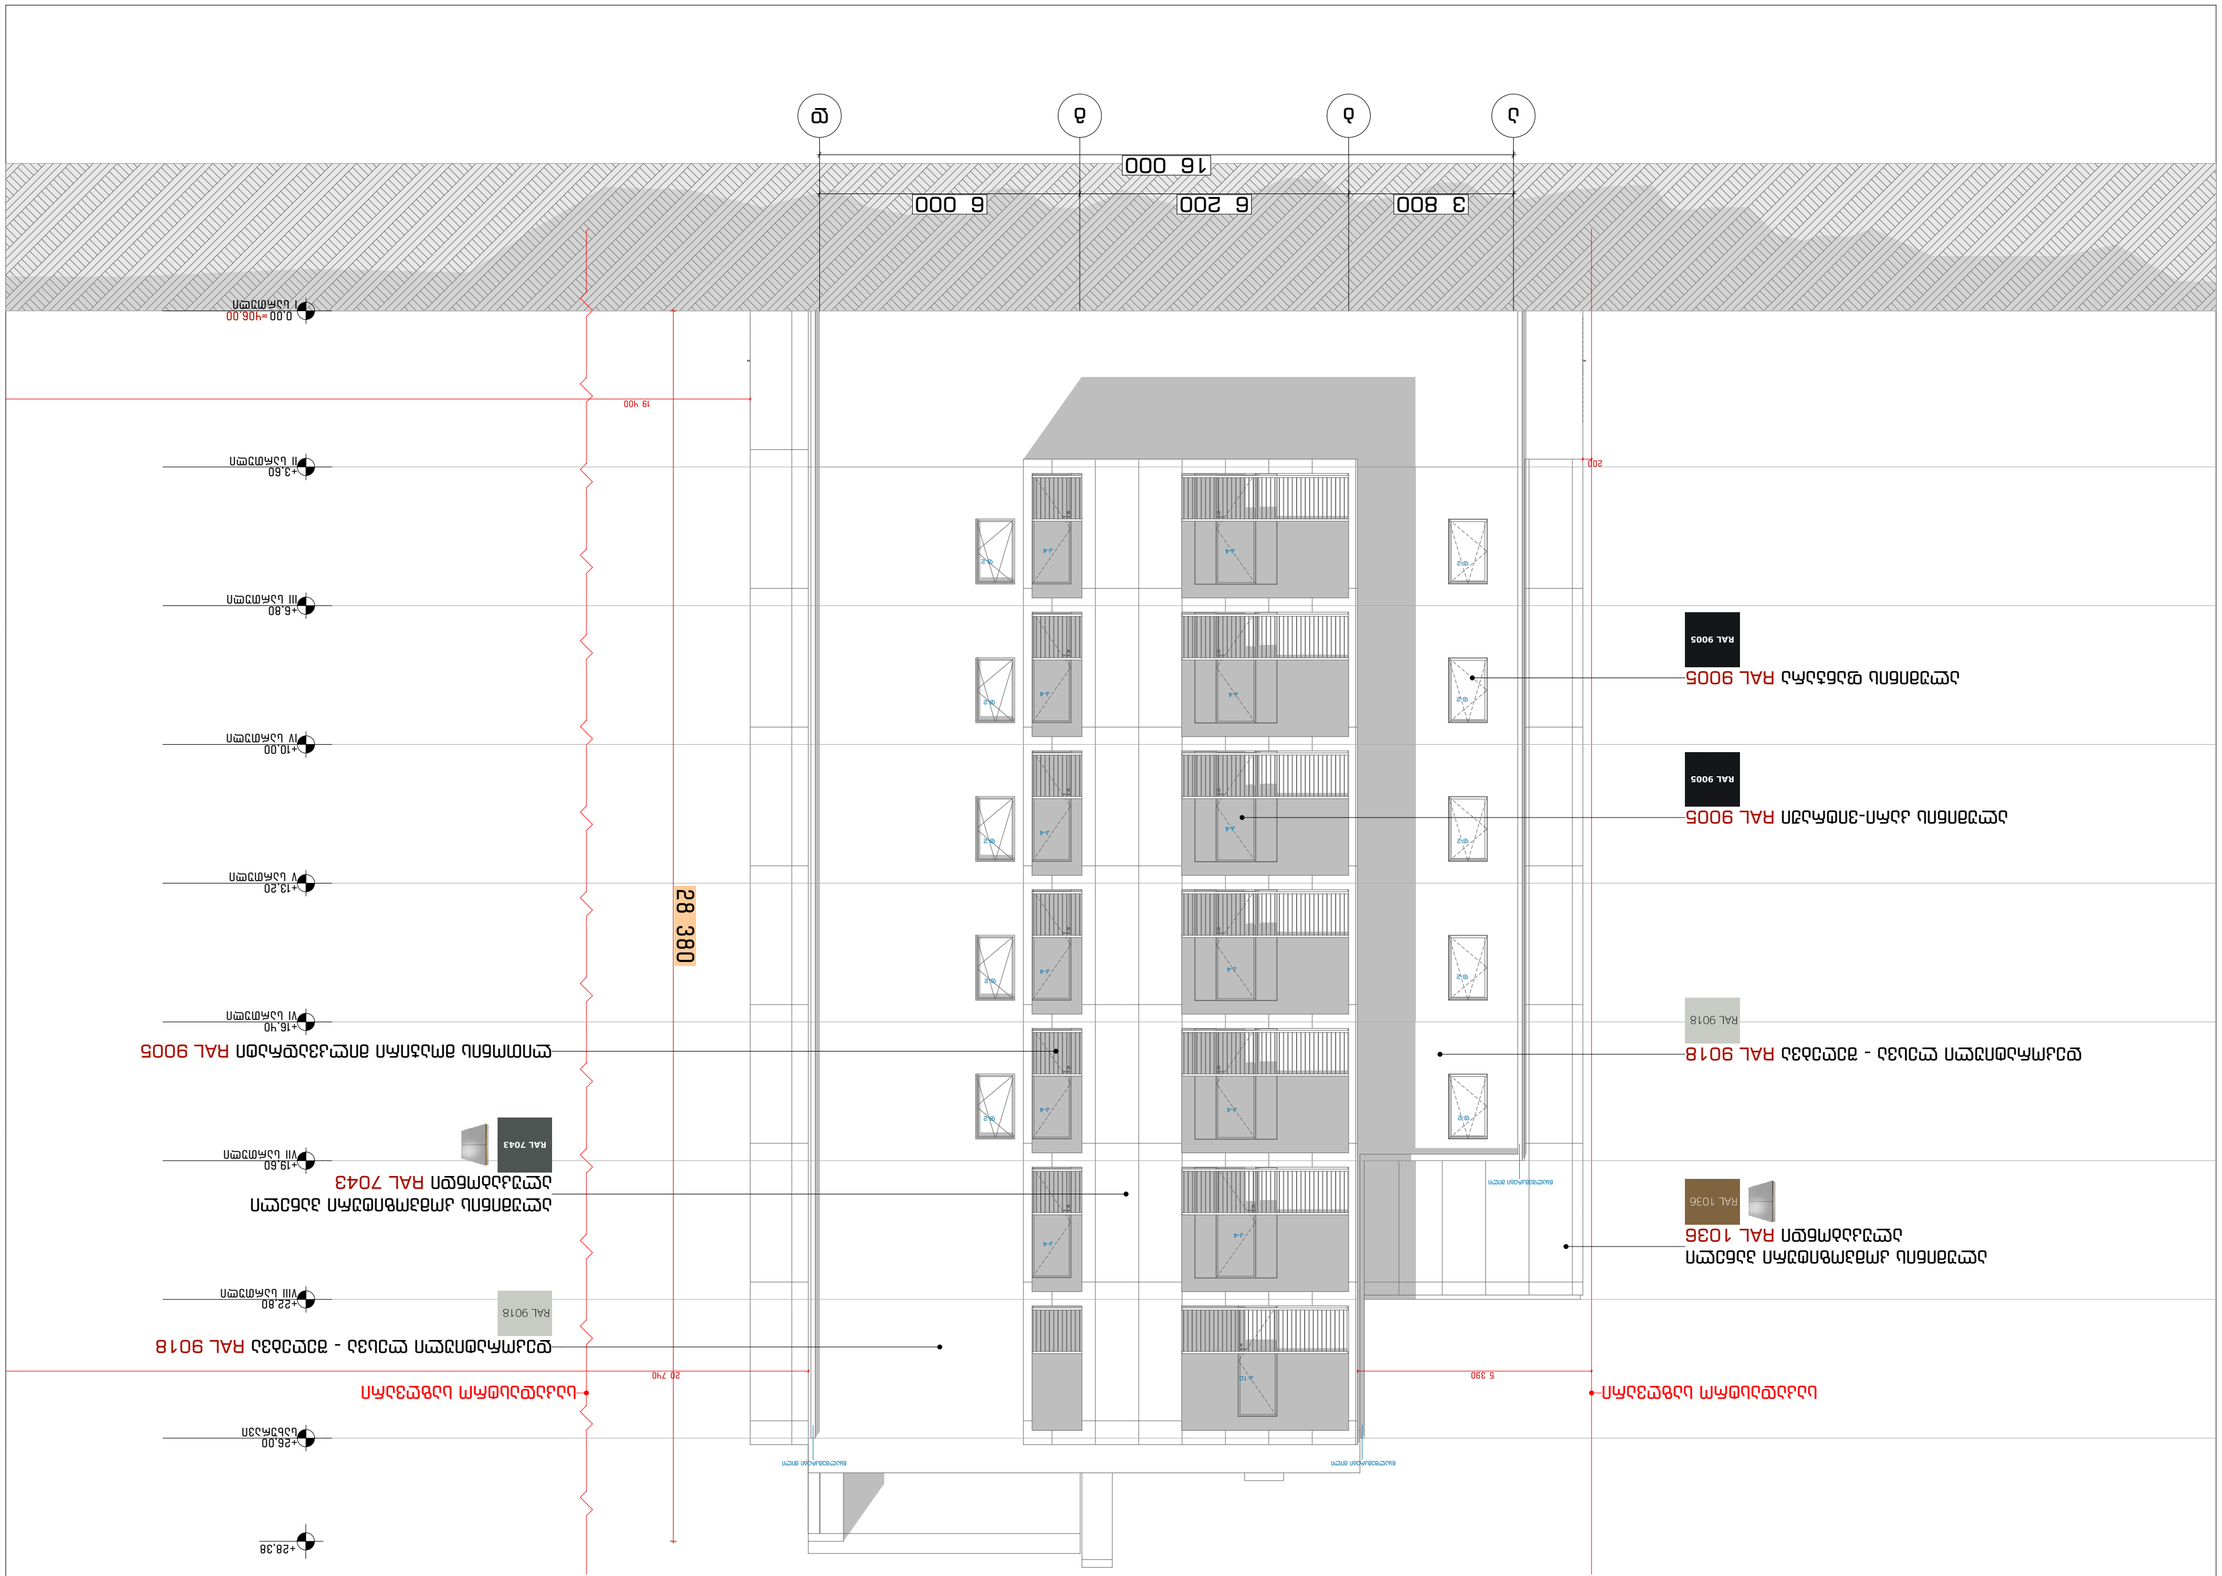

GSPublisherVersion 0.0.100.100

მასშტაბი:

თარიღი:

ფორმატი:

მრავალბინიანი

საცხოვრებელი სახლი

მის: თბილისი, გამზირი მოსკოვი, #50

(01.19.34.004/060)

დამკვეთი

პროექტისდასახელება

12/2024

A-2

შემსრულებელი

პროექტის ავტორი - არქიტექტორი

ფაილი

საავტორო უფლება

შესრულებულია ArchiCAD - PLA ფაილში და
წარმოდგენილია PDF ფაილის სახით

შენიშვნა

ნახაზის დასახელება

შპს ''გორდა''

(406153763)

შპს ''არქდიზენიო''

(405462039)

გიორგი დათუკიშვილი
(01008046553)

შპს ''არქდიზენიო''

დირექტორი: ვახტანგ ხოჭოლავა

საქართველო, თბილისი, ჩუღურეთის რაიონი,

მარჯანიშვილის ქ., N11, სართული 2

1:100

ფასადი დ-ა ღერძში

0,00
I სართული

+3,60
II სართული

+6,80
III სართული

+10,00
IV სართული

+13,20
V სართული

+16,40
VI სართული

+19,60
VII სართული

+22,80
VIII სართული

+26,00
სახურავი

+29,20
Story

3 800 6 200 6 000

16 000

28 380

200

5 390 20 740

19 400

+28,38

ალუმინის კარი-ვიტრაჟი RAL 9005

ალუმინის კომპოზიტური პანელი

ალუკაბონდი RAL 1036

ლითონის მოაჯირი მილკვადრატი RAL 9005

ალუმინის კომპოზიტური პანელი

ალუკაბონდი RAL 7043

დეკორატიული ლესვა - შეღებვა RAL 9018

დეკორატიული ლესვა - შეღებვა RAL 9018

კ-10

კ-4
კ-4

ფ-2

ფ-2

ფ-2

ფ-2

ფ-2

ფ-2

ფ-2

ფ-2

ფ-2

ფ-2
კ-4 კ-4

კ-4 კ-4

კ-4
კ-4

კ-4

კ-4

კ-4 კ-4

საკადასტრო საზღვარი საკადასტრო საზღვარი

წყალშემკრები მილი

წყალშემკრები მილი წყალშემკრები მილი

ალუმინის ფანჯარა RAL 9005

=406.00

ა ბ გ დ

ფასადი დ-ა ღერძში

ფასადი ა-დ ღერძში

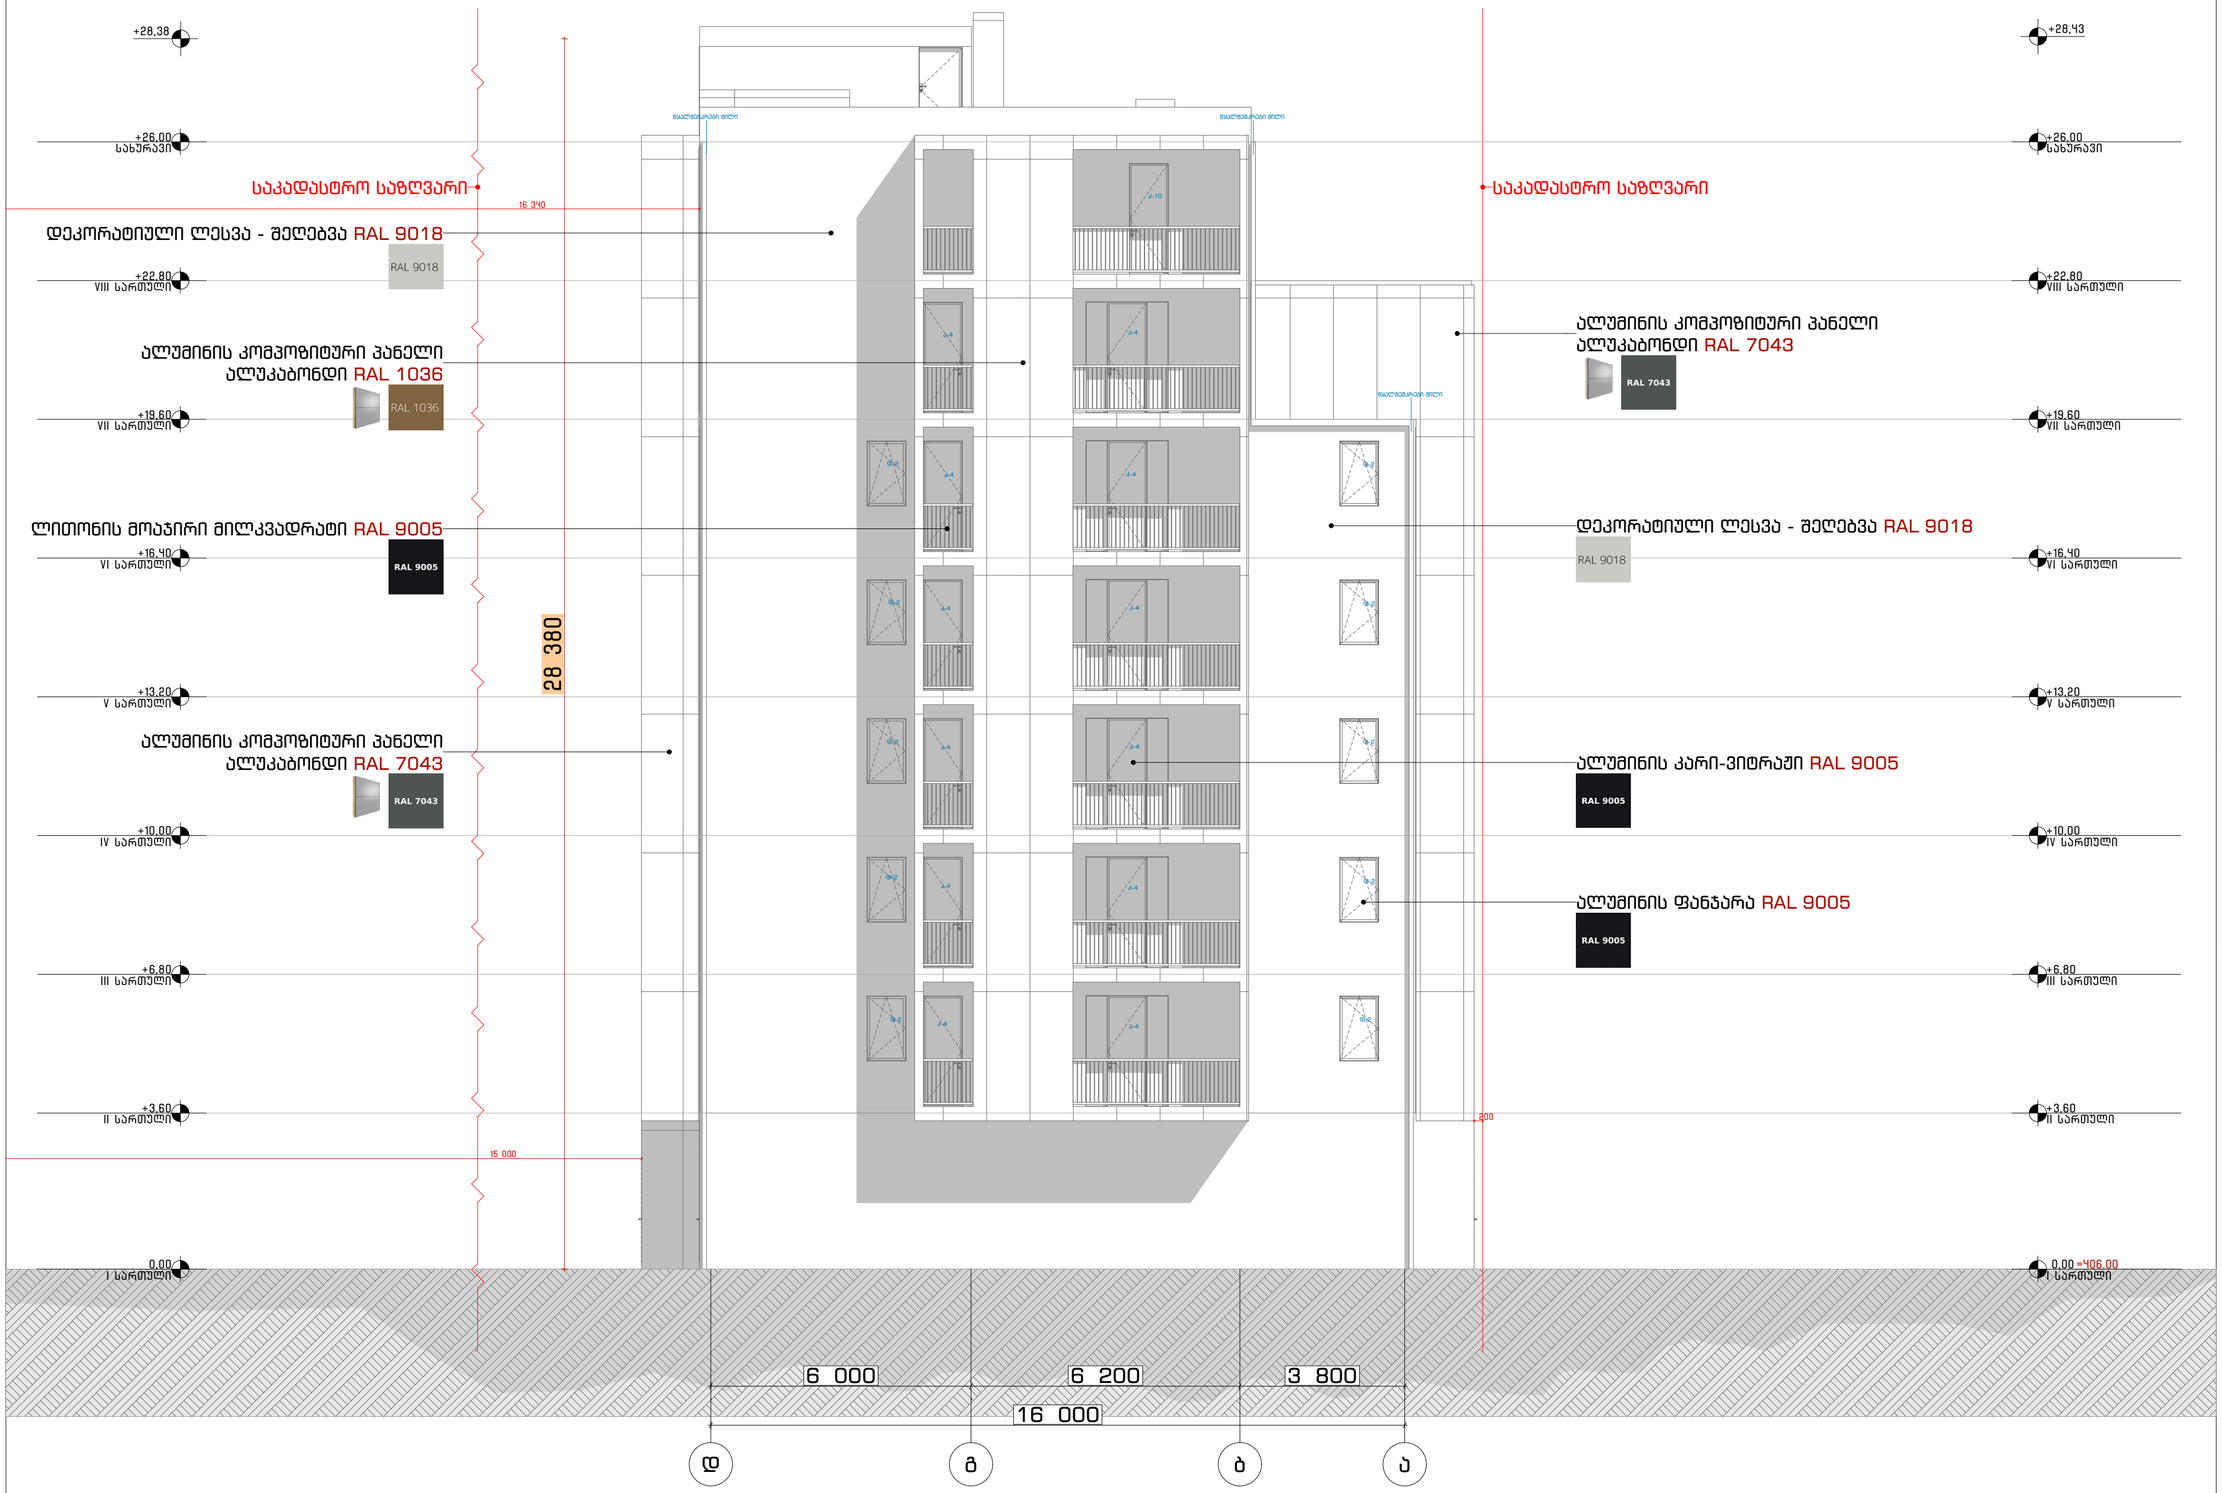

ArchDisegno

შპს "არქდიზენიო"
(405462039)

შემსრულებელი

პროექტის ავტორი - არქიტექტორი

გიორგი დათუკიშვილი
(01008046553)

პროექტის დასახელება

მრავალბინიანი
საცხოვრებელი სახლი

ზეს: თბილისი, გვეზირი მოსკოვი, #50

(01.19.34.004/060)

დამკვეთი

შპს "მორდა"
(406153763)

დირექტორი: ვახტანგ ხოფოლავა
საქართველო, თბილისი, ისანი-სამგორის რაიონი,
მარაბდიდვილის ქ., N11, სართული 2

ფაილი

შესრულებულია ArchiCAD - PLA ფაილში და
წარმოდგენილია PDF ფაილის სახით

საავტორო უფლება

შპს "არქდიზენიო"

შენიშვნა

ნახაზის დასახელება

ფასადი ა-დ ღერძში

თარიღი: 12/2024
მასშტაბი: 1:100
ფორმატი: A-2

კარ-ფანჯრის სპეციფიკაცია, საპროექტო მოაჯირის დეტალიზაცია

კარის სპეციფიკაცია

დასახელება	რაოდენობა	სიგანე, სიმაღლე	2D სიმბოლო	3D ხედი
კ-1	46	1 000 2 300		
კ-2	53	900 2 550	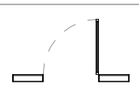	
კ-3	2	1 500 2 550		
კ-4	33	900 2 550	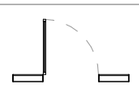	
კ-5	2	1 500 2 950	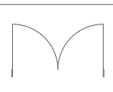	
კ-6	2	1 700 2 950	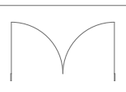	
კ-7	1	1 000 1 900		
კ-8	1	2 600 2 950		
კ-9	73	800 2 100		
კ-10	2	900 2 550		
ლ-1	8	1 100 2 200		
ქ-1	4	915 2 850		
ქ-2	25	1 240 2 850		

ფანჯრის სპეციფიკაცია

დასახელება	რაოდენობა	სიგანე, სიმაღლე	2D სიმბოლო	3D ხედი
ჟ-1	1	1 000 3 450		
ჟ-2	1	1 000 2 200		
ჟ-3	7	1 000 3 200		
ფ-1	8	900 2 550		
ფ-2	20	900 1 500		
ფ-3	8	2 000 2 950		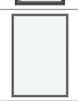

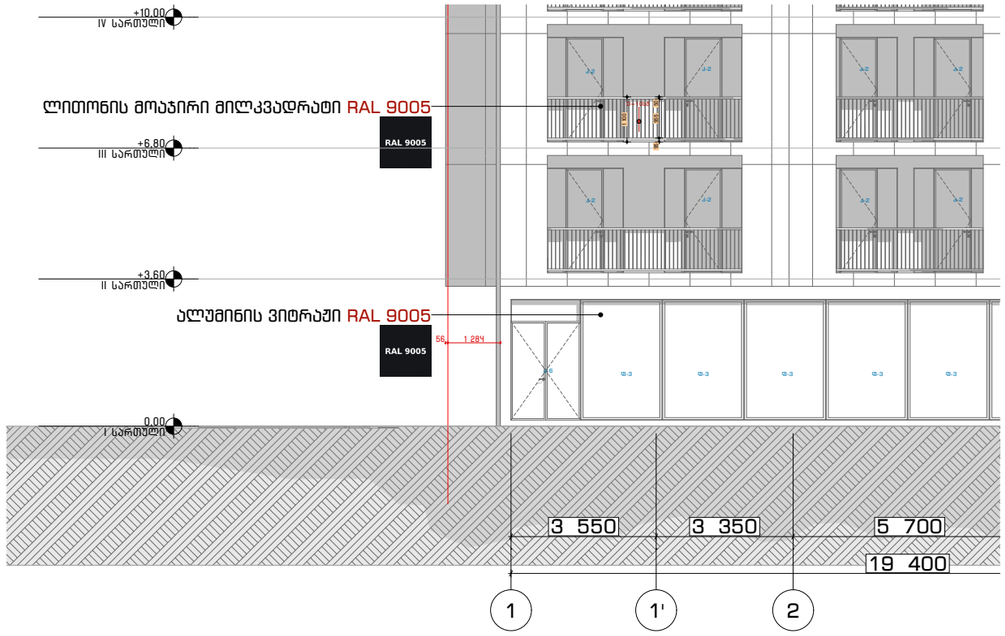

საპროექტო მოაჯირების შესაბამისობა ქ1 დადგენილებასთან 1:150

ArchDisegno

შპს "არქდიზენიო"
(405462039)

შემსრულებელი

პროექტის ავტორი - არქიტექტორი

გიორგი დათუკიშვილი
(01008046553)

პროექტის დასახელება

მრავალბინიანი
საცხოვრებელი სახლი

მის: თბილისი, გაზაფხული მოსახვევი, #50

(01.19.34.004/060)

დამკვეთი

შპს "გორდა"
(406153763)

დირექტორის: ვახტანგ ხოფერია
საქართველო, თბილისი, ჩუღურეთის რაიონი,
გარაგანიშვილის ქ., N11, სართული 2

ფაილი

შესრულებულია ArchiCAD - PLA ფაილში და
წარმოდგენილია PDF ფაილის სახით

საავტორო უფლება

შპს "არქდიზენიო"

შენიშვნა

ნახაზის დასახელება

კარ-ფანჯრის სპეციფიკაცია, საპროექტო მოაჯირის
დეტალიზაცია

თარიღი:	12/2024
მასშტაბი:	1:1, 1:150
ფორმატი:	A-3

საპროექტო იატაკის, კედლის და გადახურვის დეტალები და სპეციფიკაციები სისქეების მითითებით

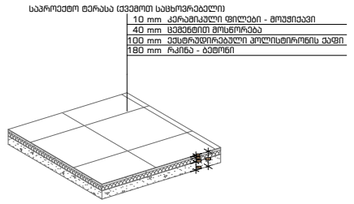

საპროექტო ტერასის იატაკი 1:100

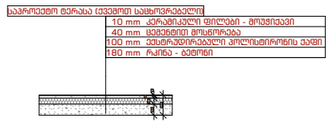

საპროექტო ტერასის იატაკის ჭრილი 1:100

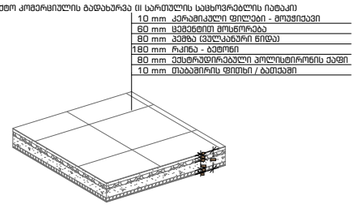

საპროექტო კომერციულის გადახურვა 1:100

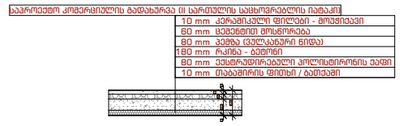

საპროექტო კომერციულის გადახურვის ჭრილი 1:100

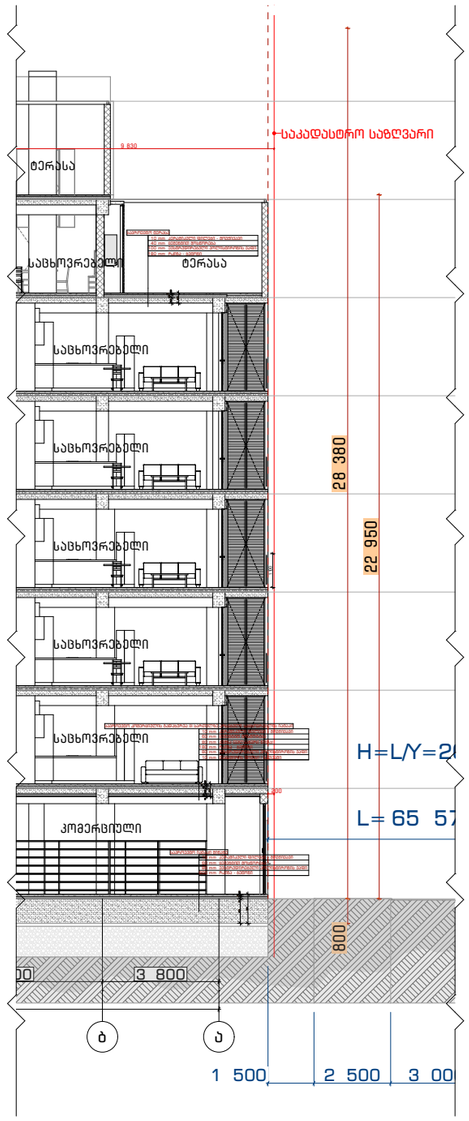

ჭრილი II 1:200

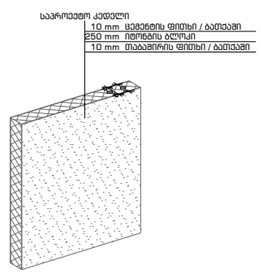

საპროექტო კედელი 1:100

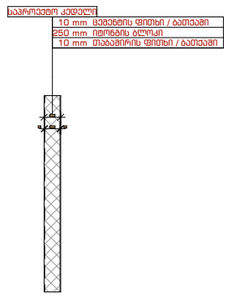

საპროექტო კედლის ჭრილი 1:100

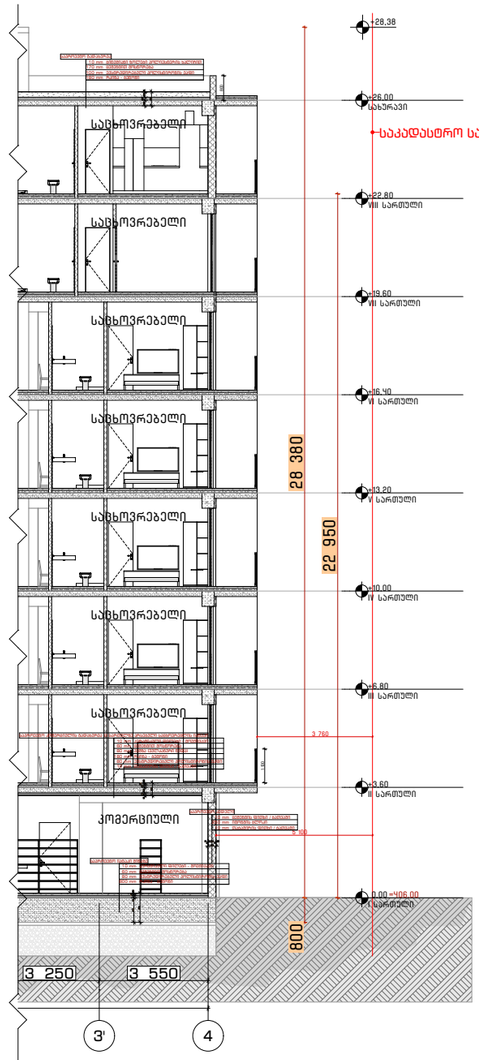

ჭრილი I 1:200

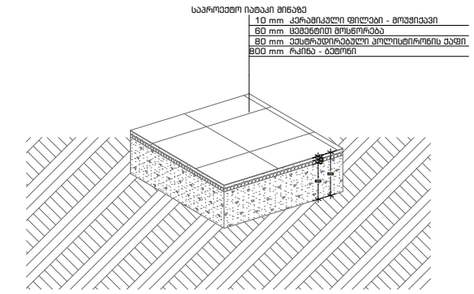

საპროექტო იატაკი მიწაზე 1:100

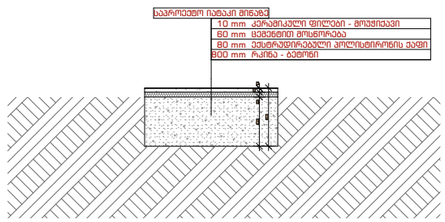

დეტალი საპროექტო იატაკის ჭრილი 1:100

ArchDisegno

შპს "არქდიზენიო"
(405462039)

შემსრულებელი

პროექტის ავტორი - არქიტექტორი

გიორგი დათუკიშვილი
(01008046553)

პროექტის დასახელება

მრავალბინიანი
საცხოვრებელი სახლი

მის: თბილისი, ბაგებრი მოსკოვი, #50

(01.19.34.004/060)

დამკვეთი

შპს "გორდა"
(406153763)

დირექტორი: ვახტანგ ხოფერია
საქართველო, თბილისი, ჩუღურეთის რაიონი,
მარჯანიშვილის ქ., N11, სართული 2

ფაილი

შესრულებულია ArchiCAD - PLA ფაილში და
წარმოდგენილია PDF ფაილის სახით

საავტორო უფლება

შპს "არქდიზენიო"

შენიშვნა

ნახაზის დასახელება

საპროექტო იატაკის, კედლის და გადახურვის დეტალები
და საშენმასალების სისქეების მითითებით

თარიღი:	12/2024
მასშტაბი:	1:100, 1:200
ფორმატი:	A-3