# ქალაქ თბილისის მუნიციპალიტეტის საჯარო სამართლის იურიდიული პირი – ქალაქ თბილისის მუნიციპალიტეტის ტრანსპორტისა და ურბანული განვითარების სააგენტო

წერილის ნომერი: **16-01220323289**
თარიღი: **01/02/2022**
პინი: **7954**

**ადრესატი:** გიორგი დათუკიშვილი
**პირადი ნომერი:** 01008046553
**მისამართი:** თბილისი შ.ნუცუბიძის ქ. N 17 ბ. 9

გადაამოწმეთ: **document.municipal.gov.ge**

**ბატონო გიორგი,**

ქალაქ თბილისის მუნიციპალიტეტის სსიპ - ქალაქ თბილისის მუნიციპალიტეტის ტრანსპორტისა და ურბანული განვითარების სააგენტომ განიხილა თქვენი, 2022 წლის 20 იანვრის №012202025-16 განცხადება, რომელთან დაკავშირებითაც გაცნობებთ შემდეგს:

დაკმაყოფილდეს 2022 წლის 20 იანვრის №012202025-16 განცხადება და შეთანხმდეს ქალაქ თბილისში, მოსკოვის გამზირი, N 50-ში არსებულ მიწის ნაკვეთზე (საკადასტრო კოდი: N 01.19.34.004.060) საგზაო მოძრაობის ორგანიზების სქემა თანდართულ ბმულზე არსებული დანართის შესაბამისად.

წარმოდგენილი საგზაო მოძრაობის ორგანიზების სქემა სააგენტოს მიერ შეთანხმდა იმ პირობით, რომ ტროტუარების ნაწილი, რომელიც მდებარეობს საკადასტრო საზღვრებში, დაიტვირთება საჯარო სერვიტუტით.

სამუშაოს დასრულების შემდეგ, 30 კალენდარული დღის ვადაში დემონტაჟი უნდა გაუკეთდეს დროებით დამონტაჟებულ საგზაო მოძრაობის ორგანიზების ტექნიკურ საშუალებებს და ქუჩის სავალი ნაწილი მოყვანილი იქნას პირვანდელ მდგომარეობაში.

საგზაო მოძრაობის ორგანიზების სქემის ცვლილება საჭიროებს შეთანხმებას სააგენტოსთან.

გადაწყვეტილების გასაჩივრება, დაინტერესებული მხარის მიერ, შესაძლებელია ამ გადაწყვეტილების გაცნობიდან ერთი თვის ვადაში ქალაქ თბილისის მუნიციპალიტეტის მერთან (მისამართი: ჟ. შარტავას ქუჩა N7) კანონმდებლობით დადგენილი წესით.

**დანართი: სსიპ - ტრანსპორტისა და ურბანული განვითარების სააგენტოს მიერ შეთანხმებული საგზაო მოძრაობის ორგანიზების სქემები იხილეთ თანდართულ ბმულზე :**

**https://cloud.tbilisi.gov.ge/index.php/s/4IYlMqKmYkDhBT9**

**პატივისცემით,**

ვიქტორ წილოსანი

სააგენტოს უფროსი

გამოყენებულია კვალიფიციური
ელექტრონული ხელმოწერა/
ელექტრონული შტამპი

# საგზაო მოძრაობის ორგანიზაციის ტექნიკური საშუალებები

- 3.24 - 5ც.
- 3.10- 3ც.
- 3.24 - 2ც.
- 3.25 - 2ც.
- 1.26 - 5ც.
- 5.19.2 - 6ც.
- ციმციმა - 6ც.
- 5.19.1 - 6ც.
- მედროშე 1 ადამიანი
- ღობურა
- ქვეითთა მოძრაობა
- სამშენებლო ტექნიკის მოძრაობის მიმართულება
- საპროექტო ტერიტორია
- ჭიშკარი
- დამცავი ქოლგა
- სამშენებლო ლენტი

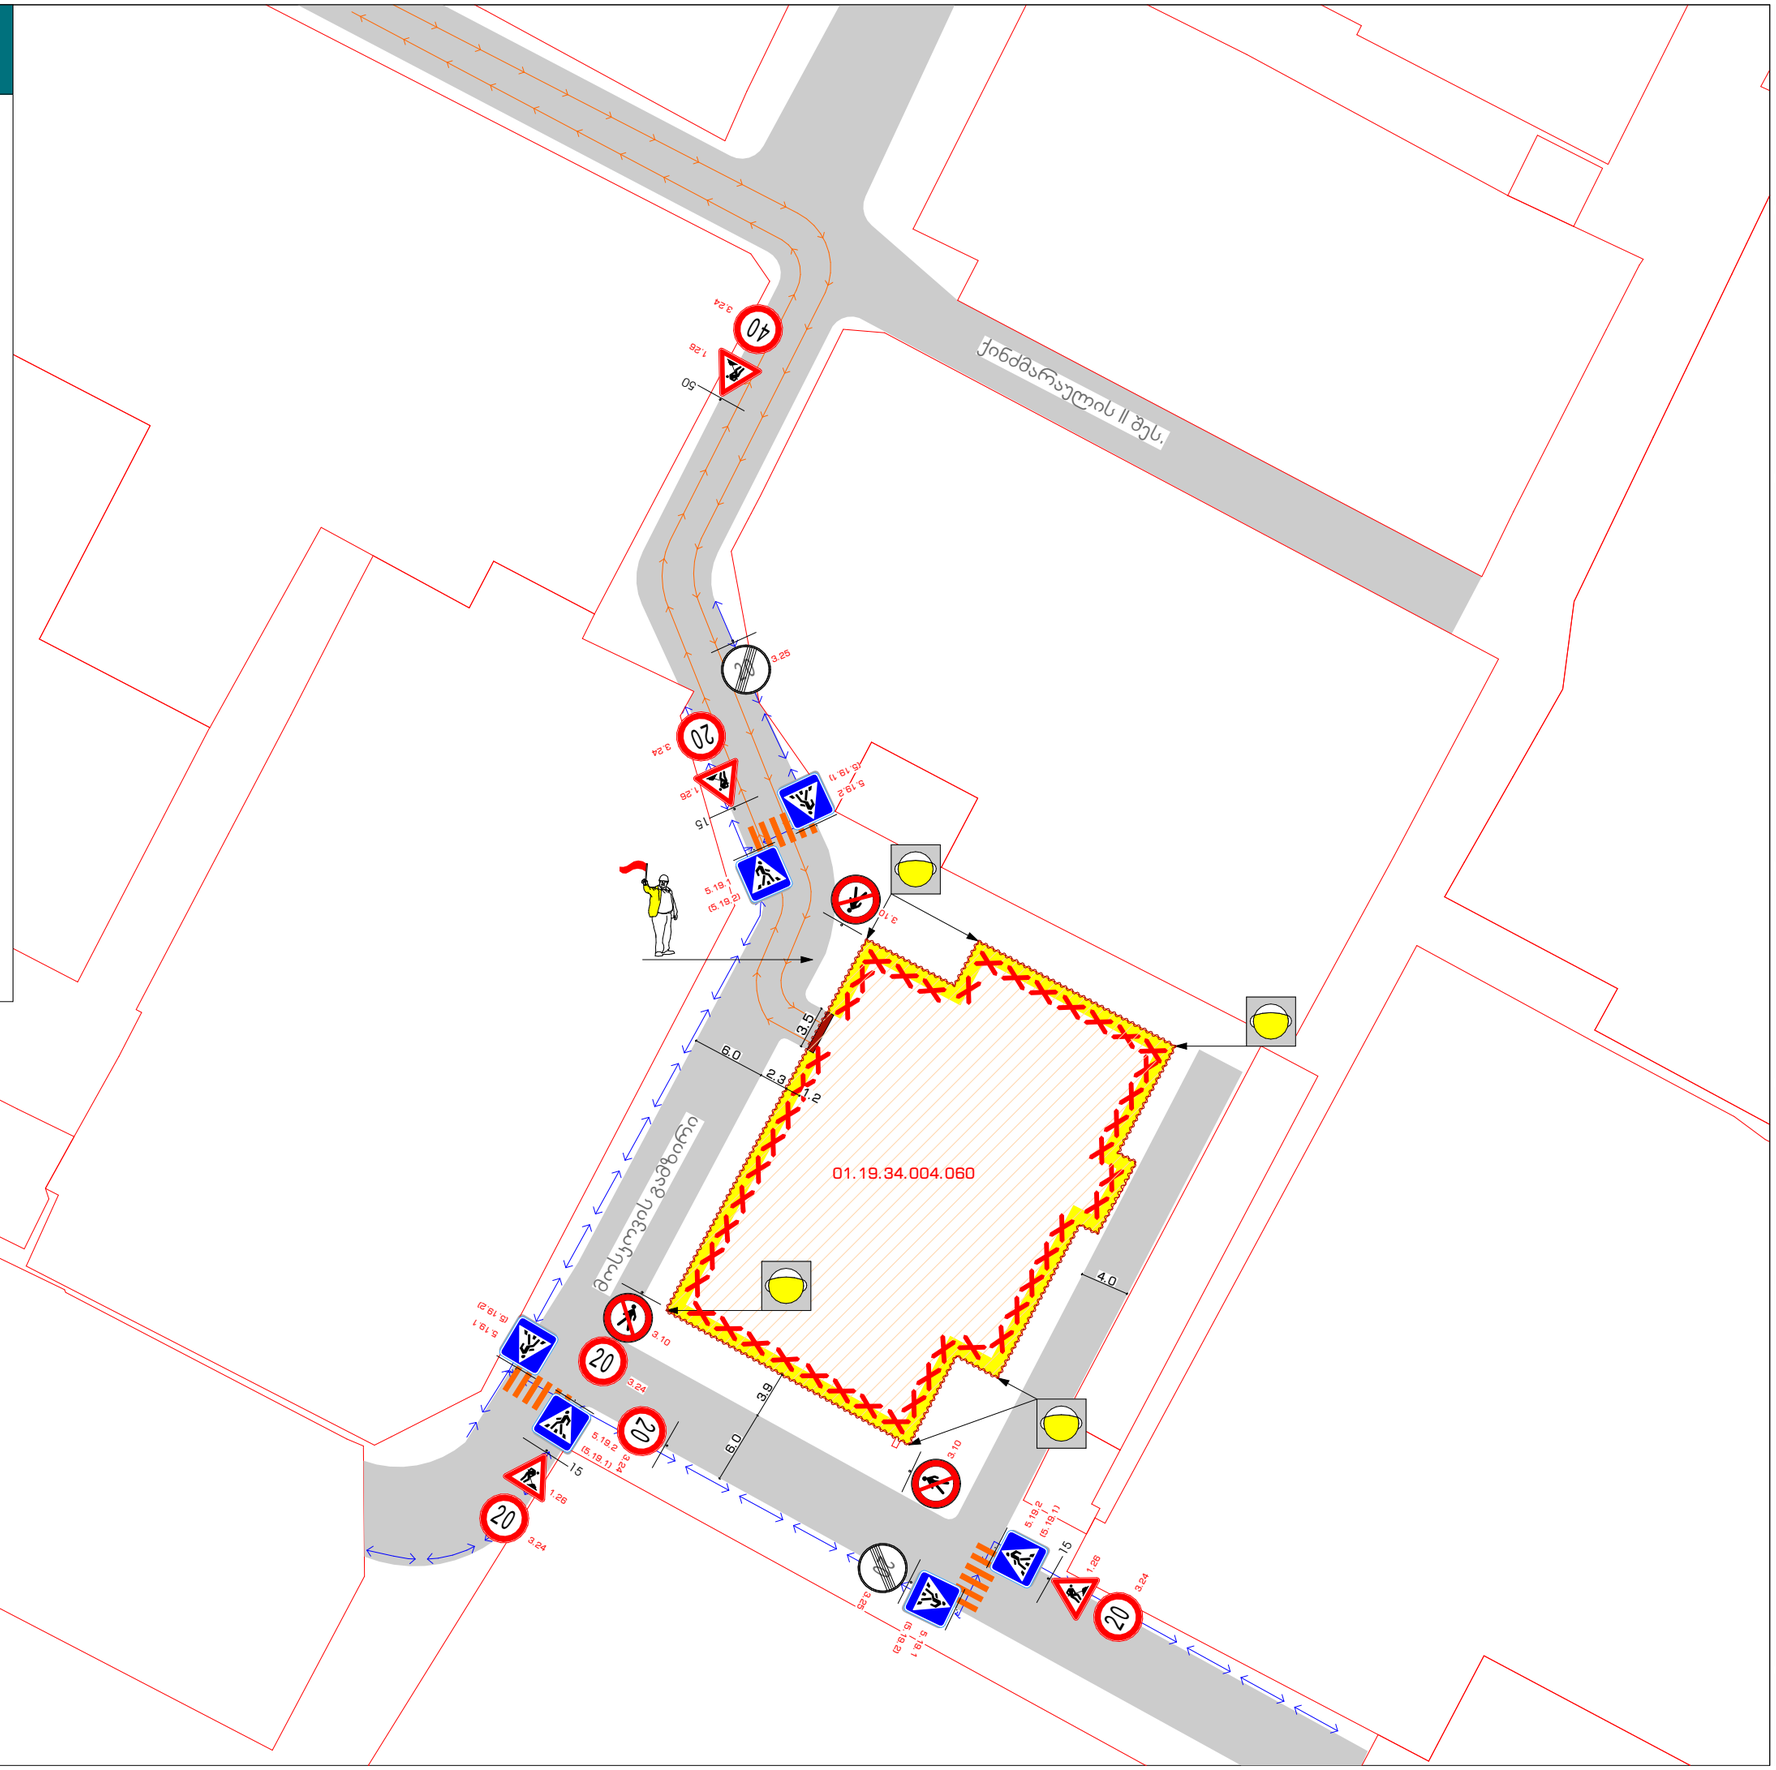


## სქემის დასახელება

საპროექტო ტერიტორიაზე, ღობის მოწყობის პერიოდში, საგზაო მოძრაობის ორგანიზება

## მისამართი

ქ. თბილისი,
მოსკოვის გამზირი #50
ს.კ. 01.19.34.004.060

## შენიშვნა

დროებითი სქემა შედგენილია ვსნ "37 - 84" და საქართველოს კანონის საგზაო მოძრაობის შესახებ მოთხოვნების შესაბამისად.

1. ნახაზზე ნაჩვენებია დროებითი საგზაო ნიშნები.
2. გამაფრთხილებელი ზონის სიგრძე შეადგენს 50 მეტრს.
3. სამუშაოების პერიოდში ტრანსპორტის გადაადგილებას დაარეგულირების მედროშე.

## დამკვეთი

შპს "მორდა"

## შემსრულებელი


ArchDisegno
ArchDisegno.co@Gmail.com
+995 595 802 888

შემსრულებელი: სოფიო ჩხაიძე


| | |
|---|---|
| თარიღი: | 22.12.2021 |
| მასშტაბი: | 1:500 |
| ფორმატი: | A-3 |

# საგზაო მოძრაობის ორგანიზაციის ტექნიკური საშუალებები

- 3.24 - 5ც.
- 3.25 - 2ც.
- 3.24 - 2ც.
- 1.26 - 5ც.
- ციმციმა - 6ც.
- მედროშე 1 ადამიანი
- ღობურა
- ქვეითთა მოძრაობა
- სამშენებლო ტექნიკის მოძრაობის მიმართულება
- საპროექტო ტერიტორია
- ჭიშკარი
- დამცავი ქოლგა

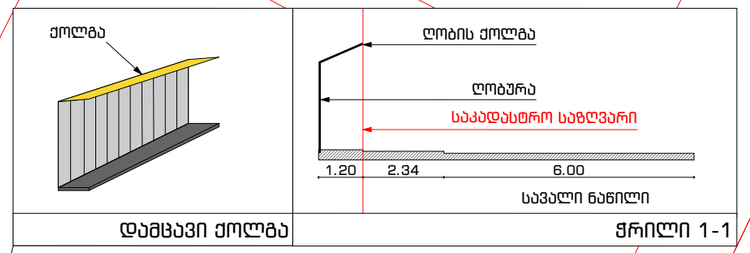


დამცავი ქოლგა | ჭრილი 1-1



## სქემის დასახელება

მშენებლობის პერიოდში, საგზაო მოძრაობის ორგანიზება

## მისამართი

ქ. თბილისი,
მოსკოვის გამზირი #50
ს.კ. 01.19.34.004.060

## შენიშვნა

დროებითი სქემა შედგენილია ვსნ "37 - 84" და საქართველოს კანონის საგზაო მოძრაობის შესახებ მოთხოვნების შესაბამისად.

1. ნახაზზე ნაჩვენებია დროებითი საგზაო ნიშნები.
2. გამაფრთხილებელი ზონის სიგრძე შეადგენს 50 მეტრს.
3. სამუშაოების პერიოდში ტრანსპორტის გადაადგილებას დაარეგულირების მედროშე.

## დამკვეთი

შპს "მორდა"

## შემსრულებელი

ArchDisegno
ArchDisegno.co@Gmail.com
+995 595 802 888

შემსრულებელი: სოფიო ჩხაიძე

| | |
|---|---|
| თარიღი: | 22.12.2021 |
| მასშტაბი: | 1:500 |
| ფორმატი: | A-3 |

## საგზაო მოძრაობის ორგანიზაციის ტექნიკური საშუალებები


4.1.6 - 1ც.


5.19.2 - 6ც.


5.19.1 - 6ც.


2.3 - 1ც.

საპროექტო ტერიტორია

1.5

1.6

1.2

1.14.1.

გზა

ტროტუარი

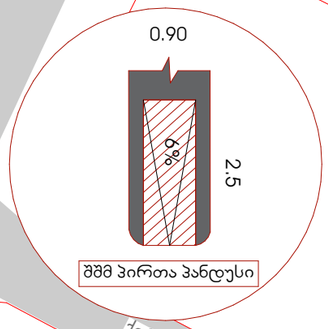


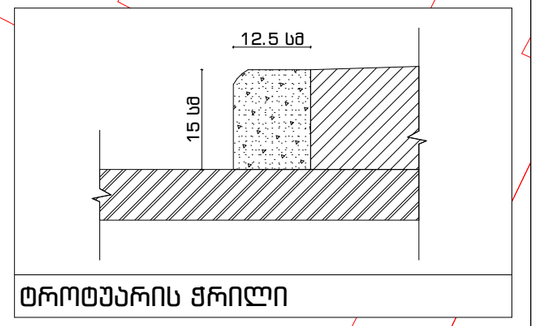


ტროტუარის ჭრილი




### სქემის დასახელება

საგზაო მოძრაობის ორგანიზება

### მისამართი

ქ. თბილისი,
მოსკოვის გამზირი #50
ს.კ. 01.19.34.004.060

### შენიშვნა

1.

### დამკვეთი

შპს "მორდა"

### შემსრულებელი

ArchDisegno
ArchDisegno.co@Gmail.com
+995 595 802 888

შემსრულებელი: სოფიო ჩხაიძე

| | |
|---|---|
| თარიღი: | 22.12.2021 |
| მასშტაბი: | 1:500 |
| ფორმატი: | A-3 |