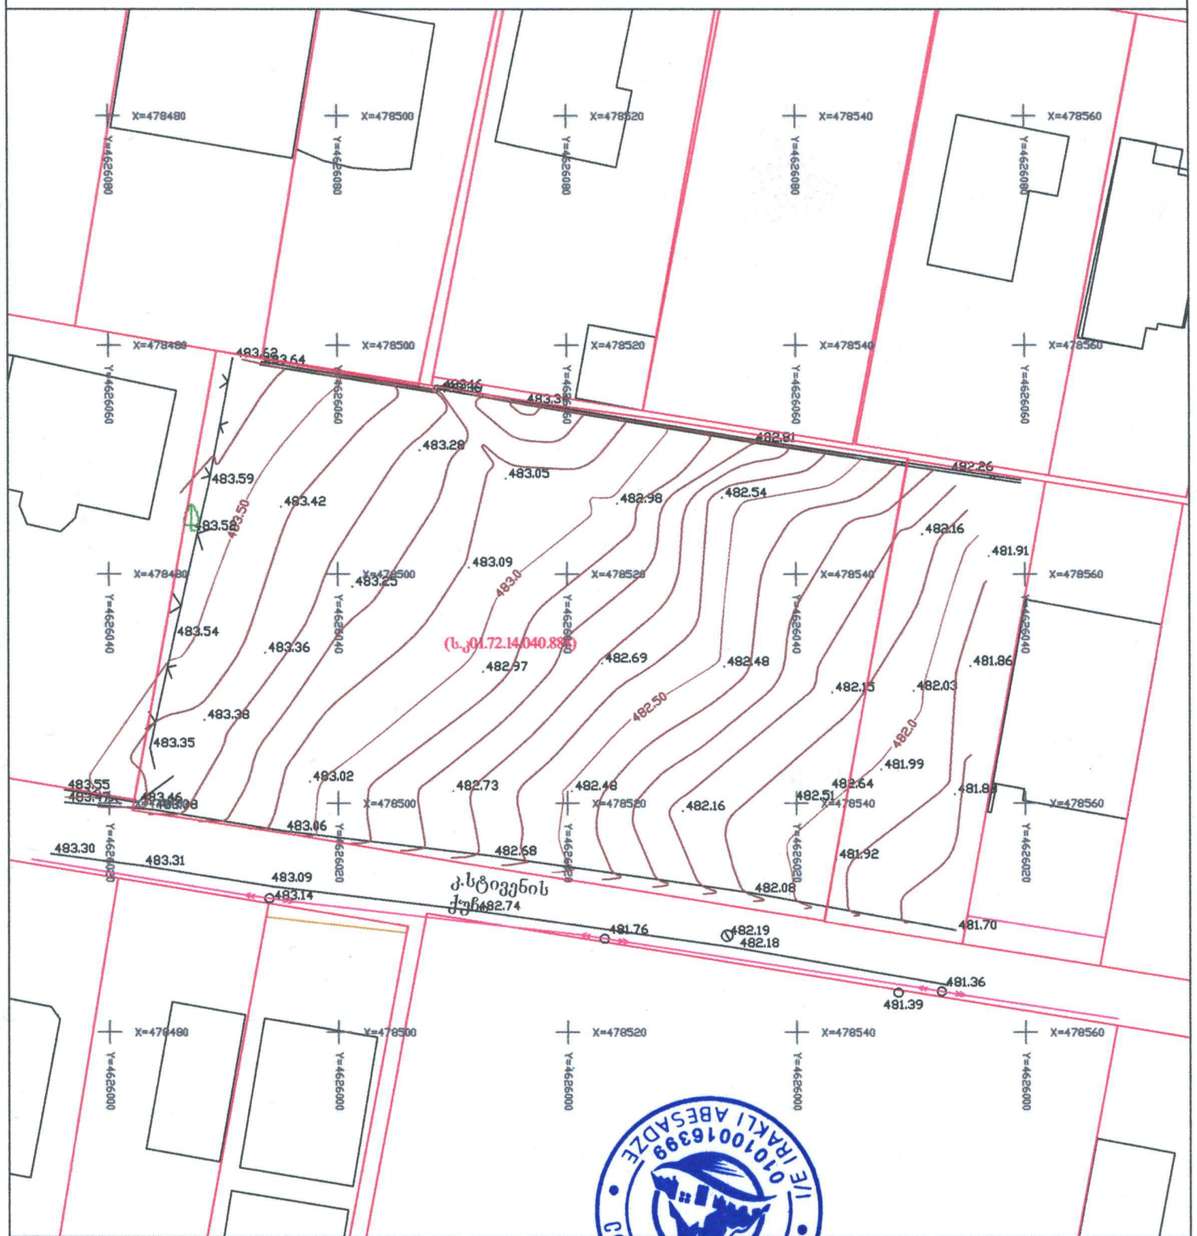

GSPublisherVersion 0.0.100.100

k.stivenis qucha 01.72.14.040.888

პრავალბინიანისაცხოვრებელისახლის

პროექტი

თარიღი / Date რევიზია / ღევ შენიშვნა / NOTE შპს `ჯი-არ-სი" საქართველო, თბილისი, nodar boxuas 2

tel: (+995) 599 211 422, el.fosta: <grc_studio@yahoo.com>

თარიღი:
DATE:

ფურცელი:
SHEET: პროექტის # PROJECT # ფურცლის სახელი: SHEET NAME:

ფურცლები:
OF:

RB/23/DD-KS/INNDEV პროექტის სახელწოდება: PROJECT NAME:

მასშტაბი

SCALE

NTS
პროექტი

PROJECT

მუშა

რევიზია:
REV: დამკვეთი: CUSTOMER:

შპს "ინოდეველოპმენტი" შპს `ჯი-არ-სი" ის საავტორო უფლებები დაცულია. მისი duplikacia (ანუ გადაწერა ან კოპირება), რეპროდუქცია, gayidva, დისტრიბუცია ან მისი პროექტების და ნახაზების გამოყენება აკრძალულია მანამ სანამ შპს `ჯი-არ-სი" არ მისცემს ოფიციალურ ნებართვას.

Copyright LLC "GRC", All Rights Reserved. The Duplication, Reproduction, Copyng, Sale, Licensing, or any

other distribution or use of these drawings, any portion thereof, or the plans depicted hereon is Strictly Prohibited

unless expressly authorized in writing by "GRC" LLC.

დირექტორი:

გიორგიჭუმბურიძე

არქიტექტორი:

თანაავტორი:

დაამუშავა:

15

-Dec-2023 Aგიორგიჭუმბურიძე 1-50-

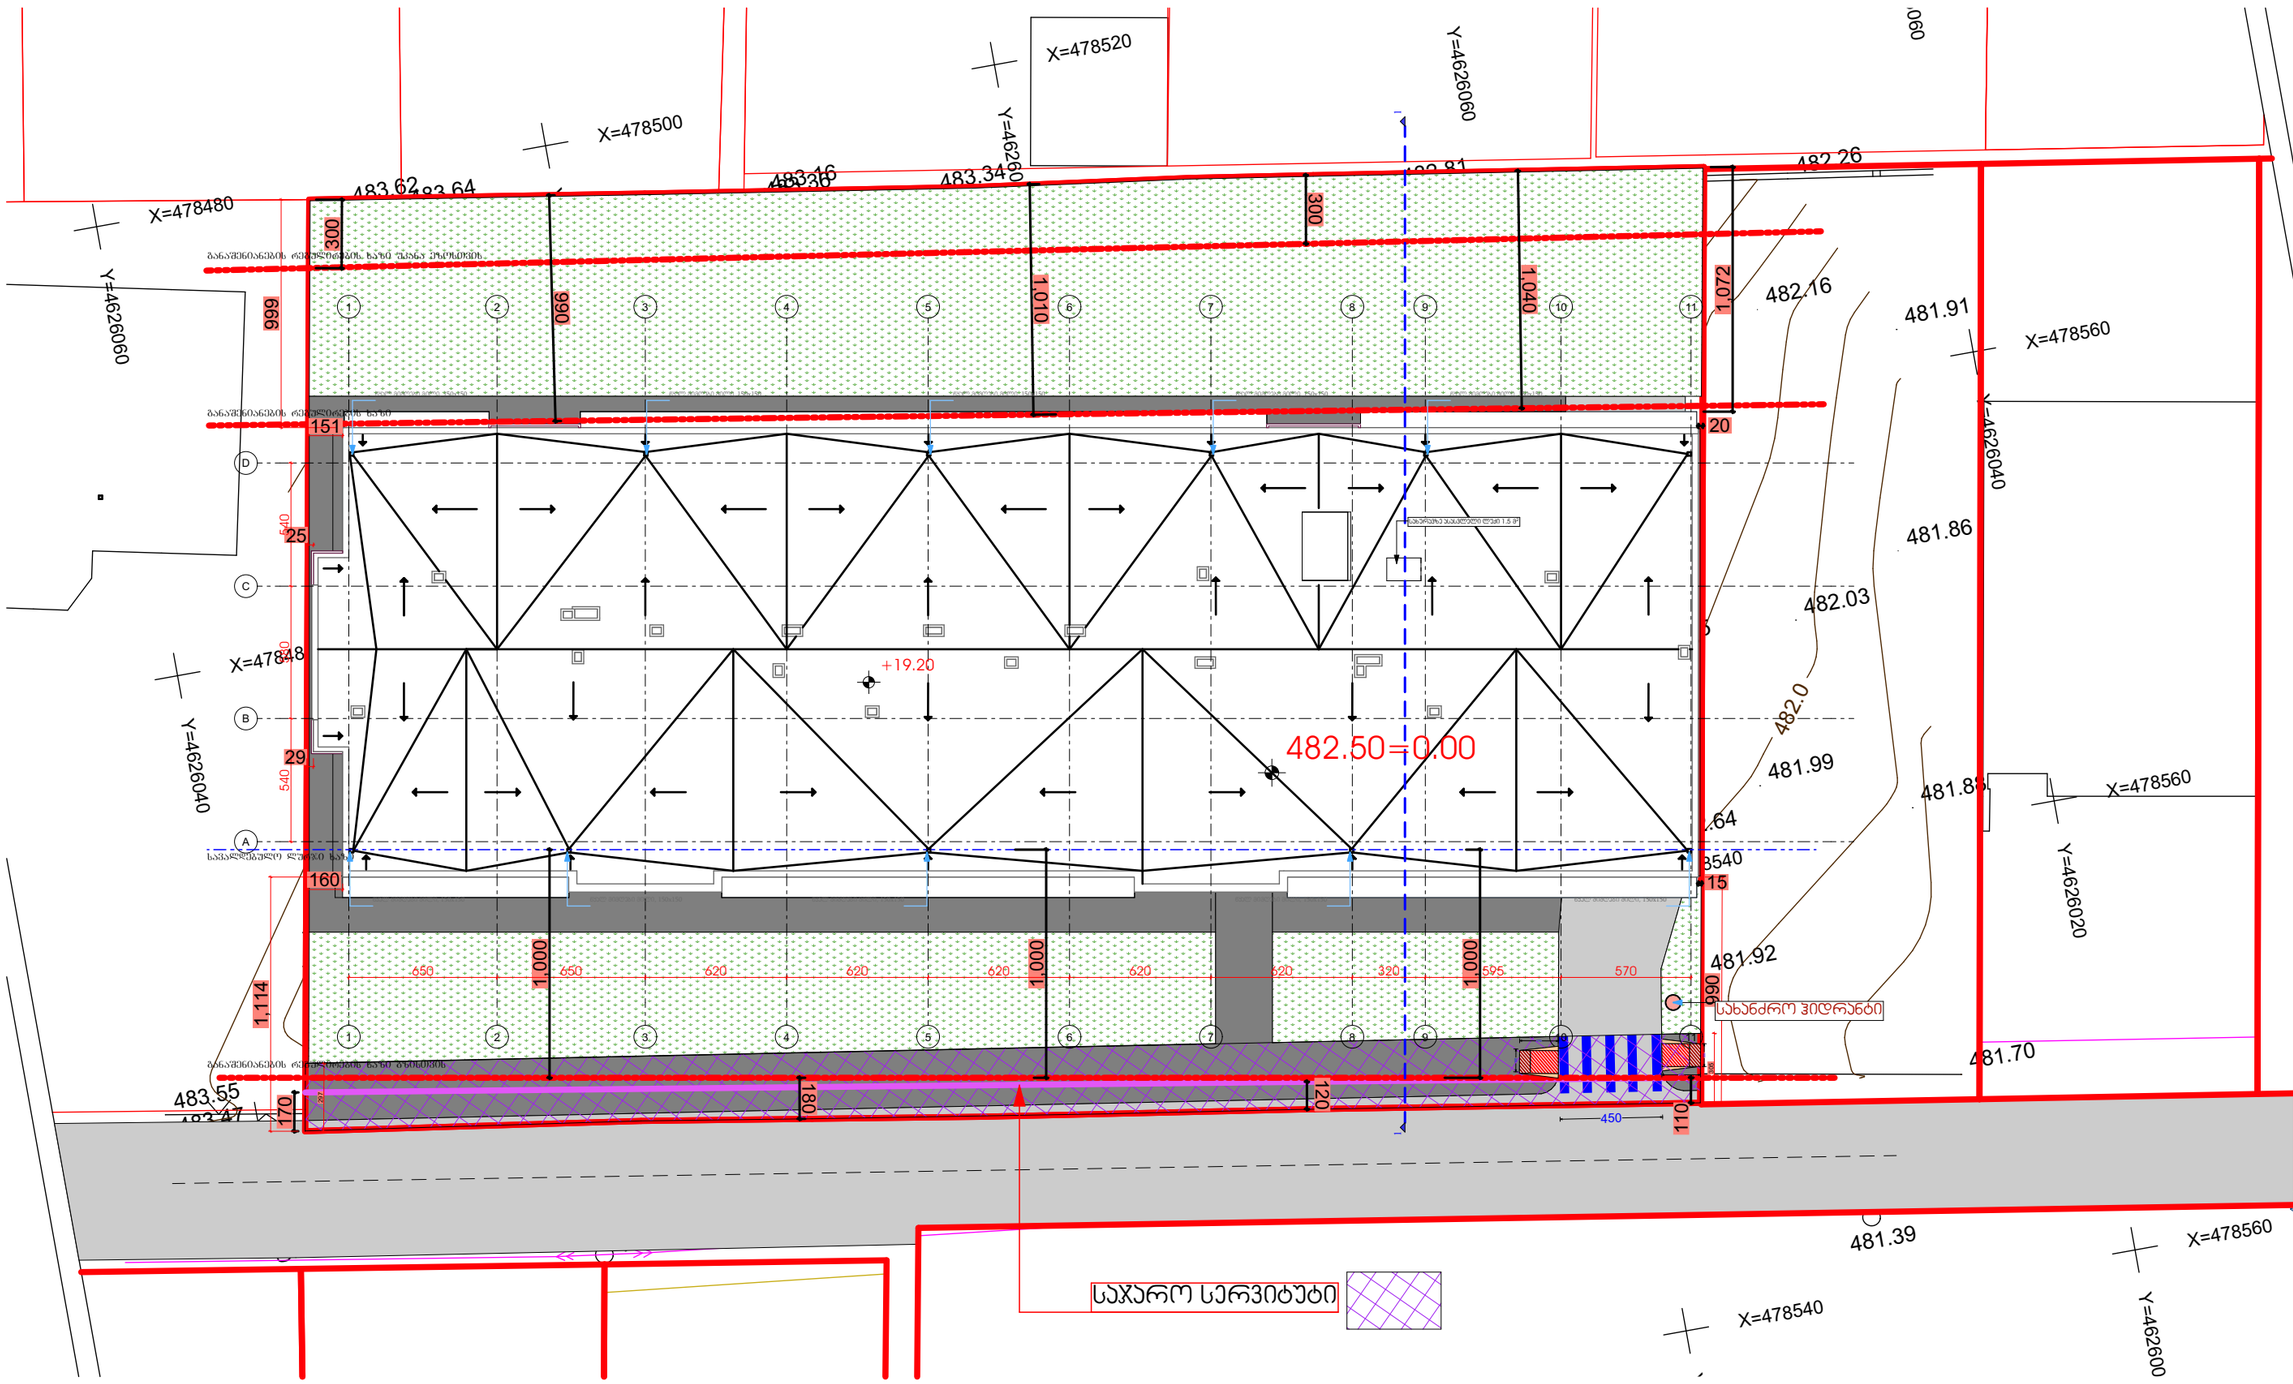

GSPublisherVersion 0.0.100.100

პრავალბინიანისაცხოვრებელისახლის

პროექტი

თარიღი / Date რევიზია / ღევ შენიშვნა / NOTE შპს `ჯი-არ-სი" საქართველო, თბილისი, nodar boxuas 2

tel: (+995) 599 211 422, el.fosta: <grc_studio@yahoo.com>

თარიღი:
DATE:

ფურცელი:
SHEET: პროექტის # PROJECT # ფურცლის სახელი: SHEET NAME:

ფურცლები:
OF:

RB/23/DD-KS/INNDEV პროექტის სახელწოდება: PROJECT NAME:

მასშტაბი

SCALE

NTS
პროექტი

PROJECT

მუშა

რევიზია:
REV: დამკვეთი: CUSTOMER:

შპს "ინოდეველოპმენტი" შპს `ჯი-არ-სი" ის საავტორო უფლებები დაცულია. მისი duplikacia (ანუ გადაწერა ან კოპირება), რეპროდუქცია, gayidva, დისტრიბუცია ან მისი პროექტების და ნახაზების გამოყენება აკრძალულია მანამ სანამ შპს `ჯი-არ-სი" არ მისცემს ოფიციალურ ნებართვას.

Copyright LLC "GRC", All Rights Reserved. The Duplication, Reproduction, Copyng, Sale, Licensing, or any

other distribution or use of these drawings, any portion thereof, or the plans depicted hereon is Strictly Prohibited

unless expressly authorized in writing by "GRC" LLC.

დირექტორი:

გიორგიჭუმბურიძე

არქიტექტორი:

თანაავტორი:

დაამუშავა:

15-Dec-2023

A

გიორგიჭუმბურიძე

2
- 50-

483.55
483.47

483.30

483.31

483.38

483.46

483.35

483.06

483.09
483.14

482.74

482.68

481.76

482.19
482.18

482.08

481.70

481.36

481.39

481.92

482.48

482.16

482.69

482.48

482.15

482.03

481.99
481.88

481.86

481.91

482.16

482.26

482.81

482.54
482.98

483.34

483.05

483.28

483.16 483.36

483.62

483.64

483.59
483.42

483.54

483.36

483.38

483.02

483.25

483.09

482.97

482.73

კ.სტივენის ქუჩა X=478480
Y=4626020

X=478480

Y=4626040

X=478480

Y=4626060

X=478500

Y=4626020

X=478500

Y=4626040

X=478500

Y=4626060

X=478520

Y=4626020

X=478520

Y=4626040

X=478520

Y=4626060

X=478540

Y=4626000

X=478540

Y=4626020

X=478540

Y=4626040

Y=4626060

X=478560

Y=4626000

X=478560

Y=4626020

X=478560

Y=4626040

Y=4626060

(s.k01.72.14.040.888)
482.0
482.50

483.0

483.50

482.51

482.64

483.52

1.70

1

1

2

2

3

3

4

4

5

5

6

6

7

7

8

8

9

9

10

10

11

11

A

B

C

D

540 580 540

300

170

180

120
110

300

990

1,040

1,010

650 650 620 620 620 620 620 320 595 570

+19.20

482.50=0.00

1,000

1,000

1,000

1,072

20

15990

160

1,114

29

25

151

999

170

100

450

170

100

297

305

საჯარო სერვიტუტი

სავალდებულო ლურჯი ხაზი

განაშენიანების რეგულირების ხაზი

განაშენიანების რეგულირების ხაზი უკანა ეზოსთვის

განაშენიანების რეგულირების ხაზი გზისთვის

1 1

სახურავზე ასასვლელი ლუქი 1.5 მ2

წყალ მიმღები მილი, 150ხ150 წყალ მიმღები მილი, 150ხ150 წყალ მიმღები მილი, 150ხ150 წყალ მიმღები მილი, 150ხ150 წყალ მიმღები მილი, 150ხ150

წყალ მიმღები მილი, 150ხ150 წყალ მიმღები მილი, 150ხ150 წყალ მიმღები მილი, 150ხ150 წყალ მიმღები მილი, 150ხ150 წყალ მიმღები მილი, 150ხ150

სახანძრო ჰიდრანტი

გენ-გეგმა