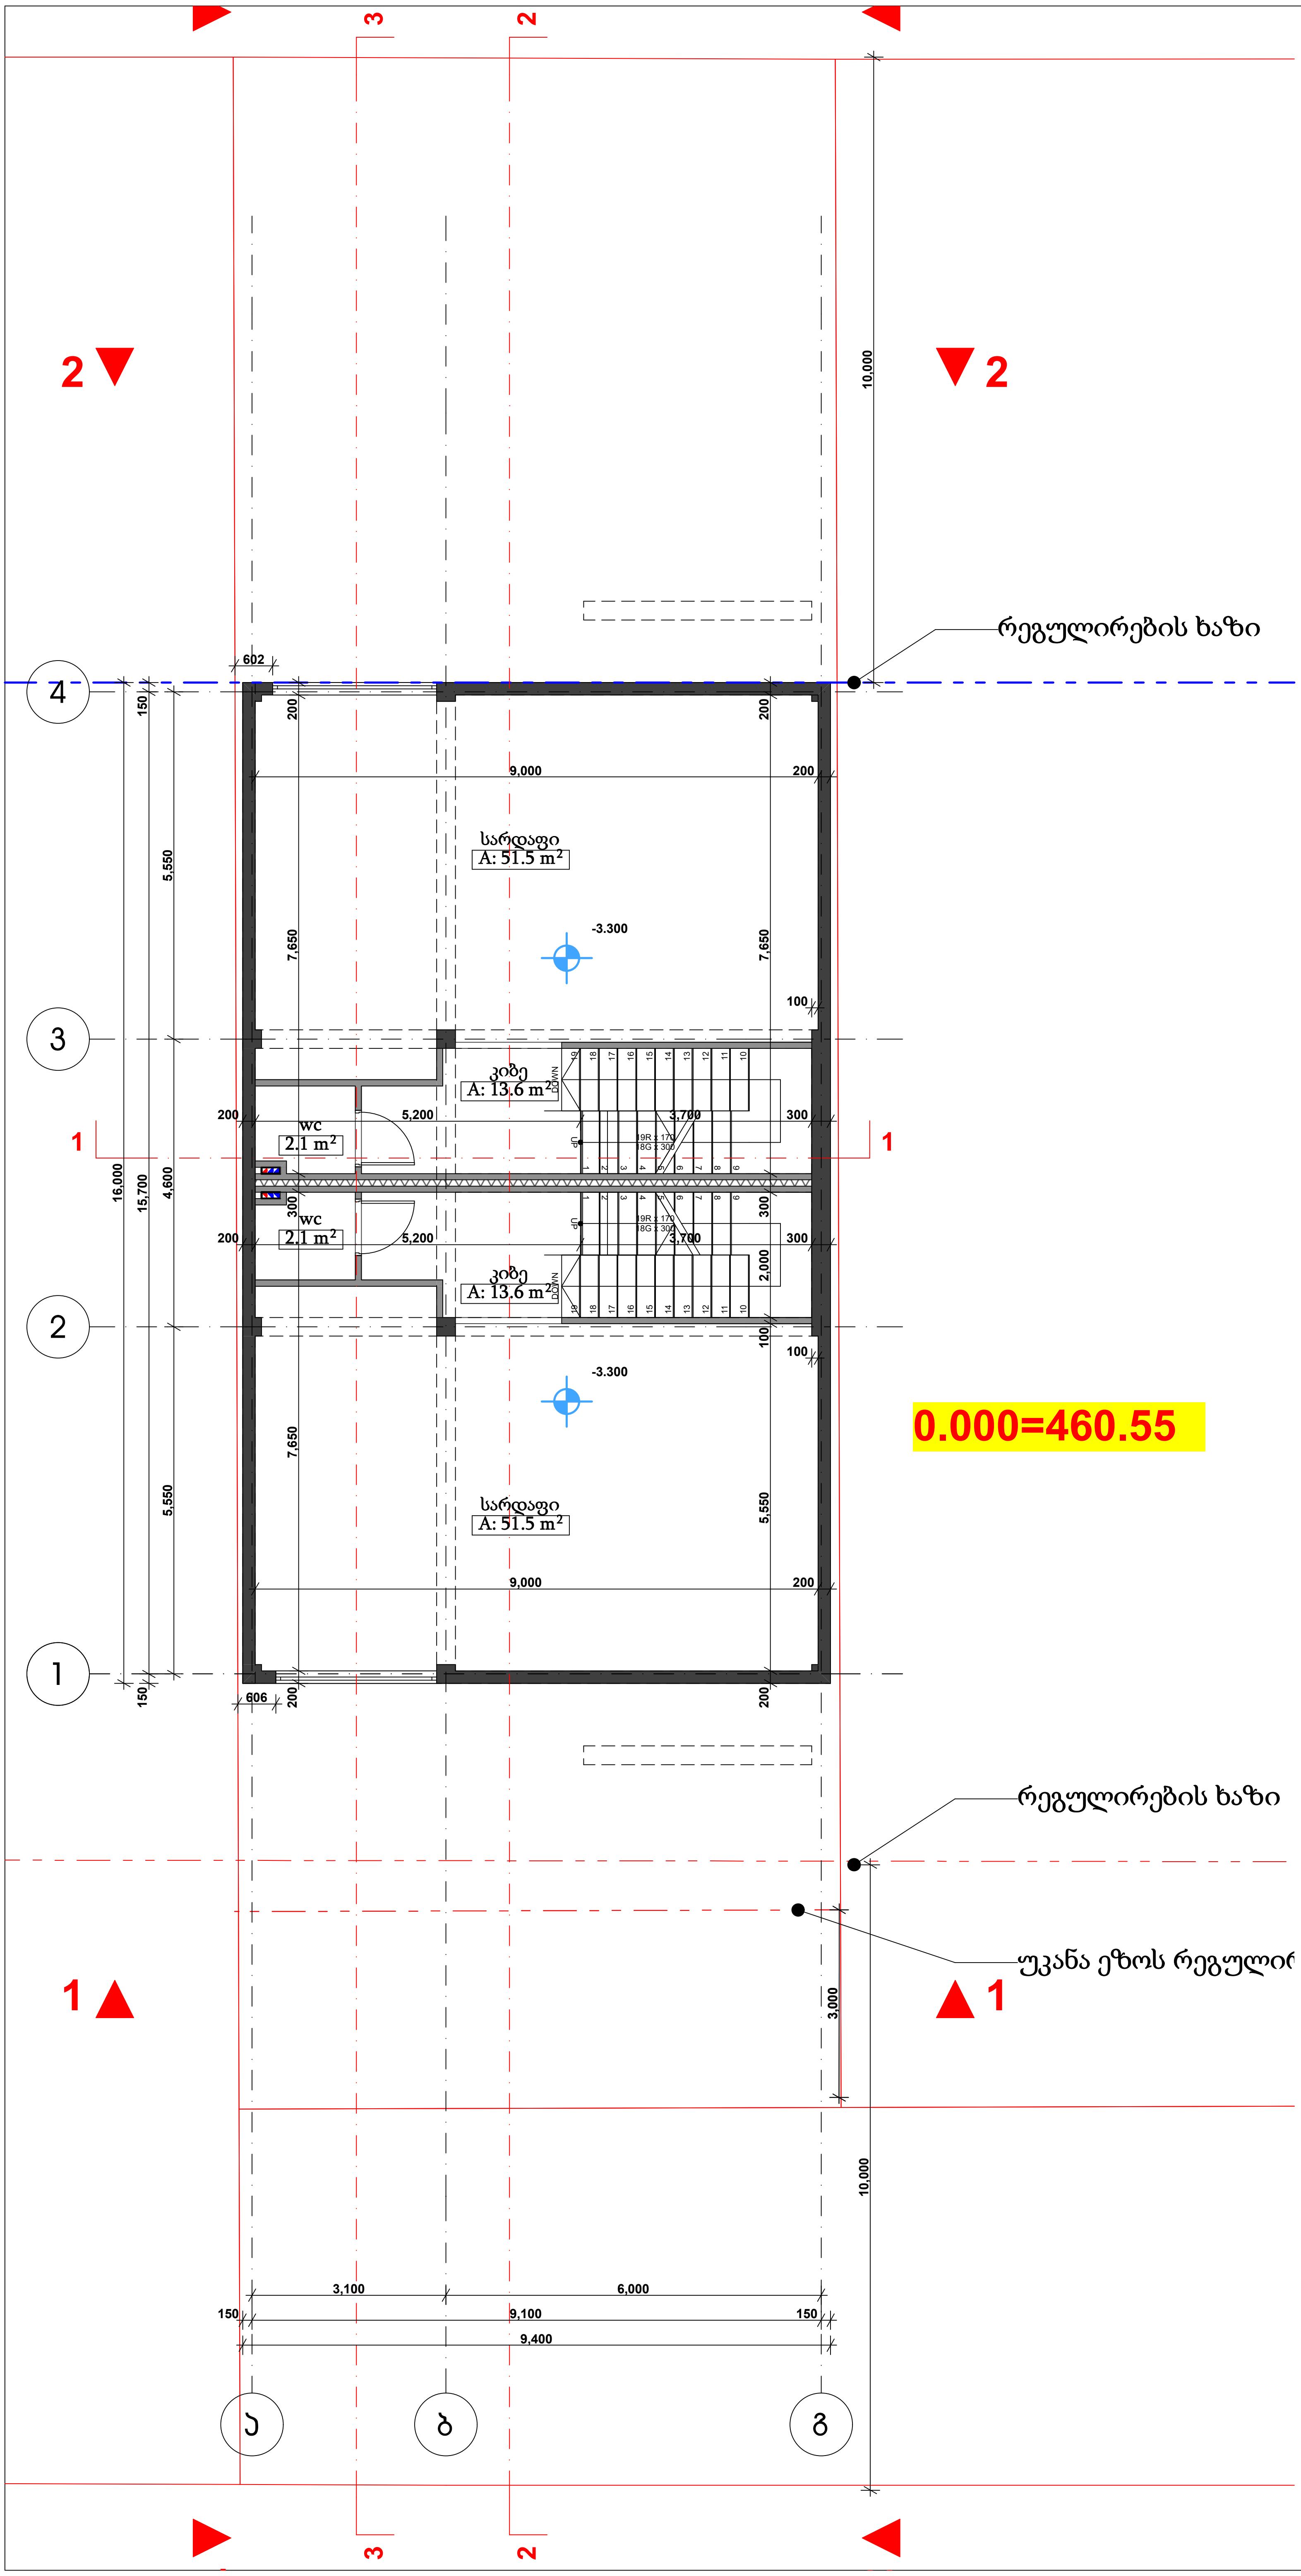


0.000=460.55

TSOMAIA ARCHITECTS

| | |
|---|---|
| დამკვეთი | დავით ზაუტაშვილი |
| მისამართი | ს. დიღომი ავთანდილის ქ. №27 |
| პროექტის სახელი | |
| ორბინიანი ინდივიდუალური საცხოვრებელი სახლი | |

| | | |
|---|---|---|
| შემსრულებელი | შ.პ.ს. "ჰელიქსი" 404855992 | |
| თანამდებობა | გვარი | ხელმოწერა |
| დირექტორი | ვ. ცომაია | |
| მთ.არქიტექტორი | ვ. ცომაია | |
| არქიტექტორი | ვ. ცომაია | |
| კონსტრუქტორი | კ. ცომაია | |

| | | |
|---|---|---|
| მასშტაბი | ნახაზის დასახელება | |
| 1:100 | გეგმა -3.400 ნიშნულზე | |
| სტადია | ფურცლის № | ფურცლები |
| მ.პ. | A-101 | 38 |

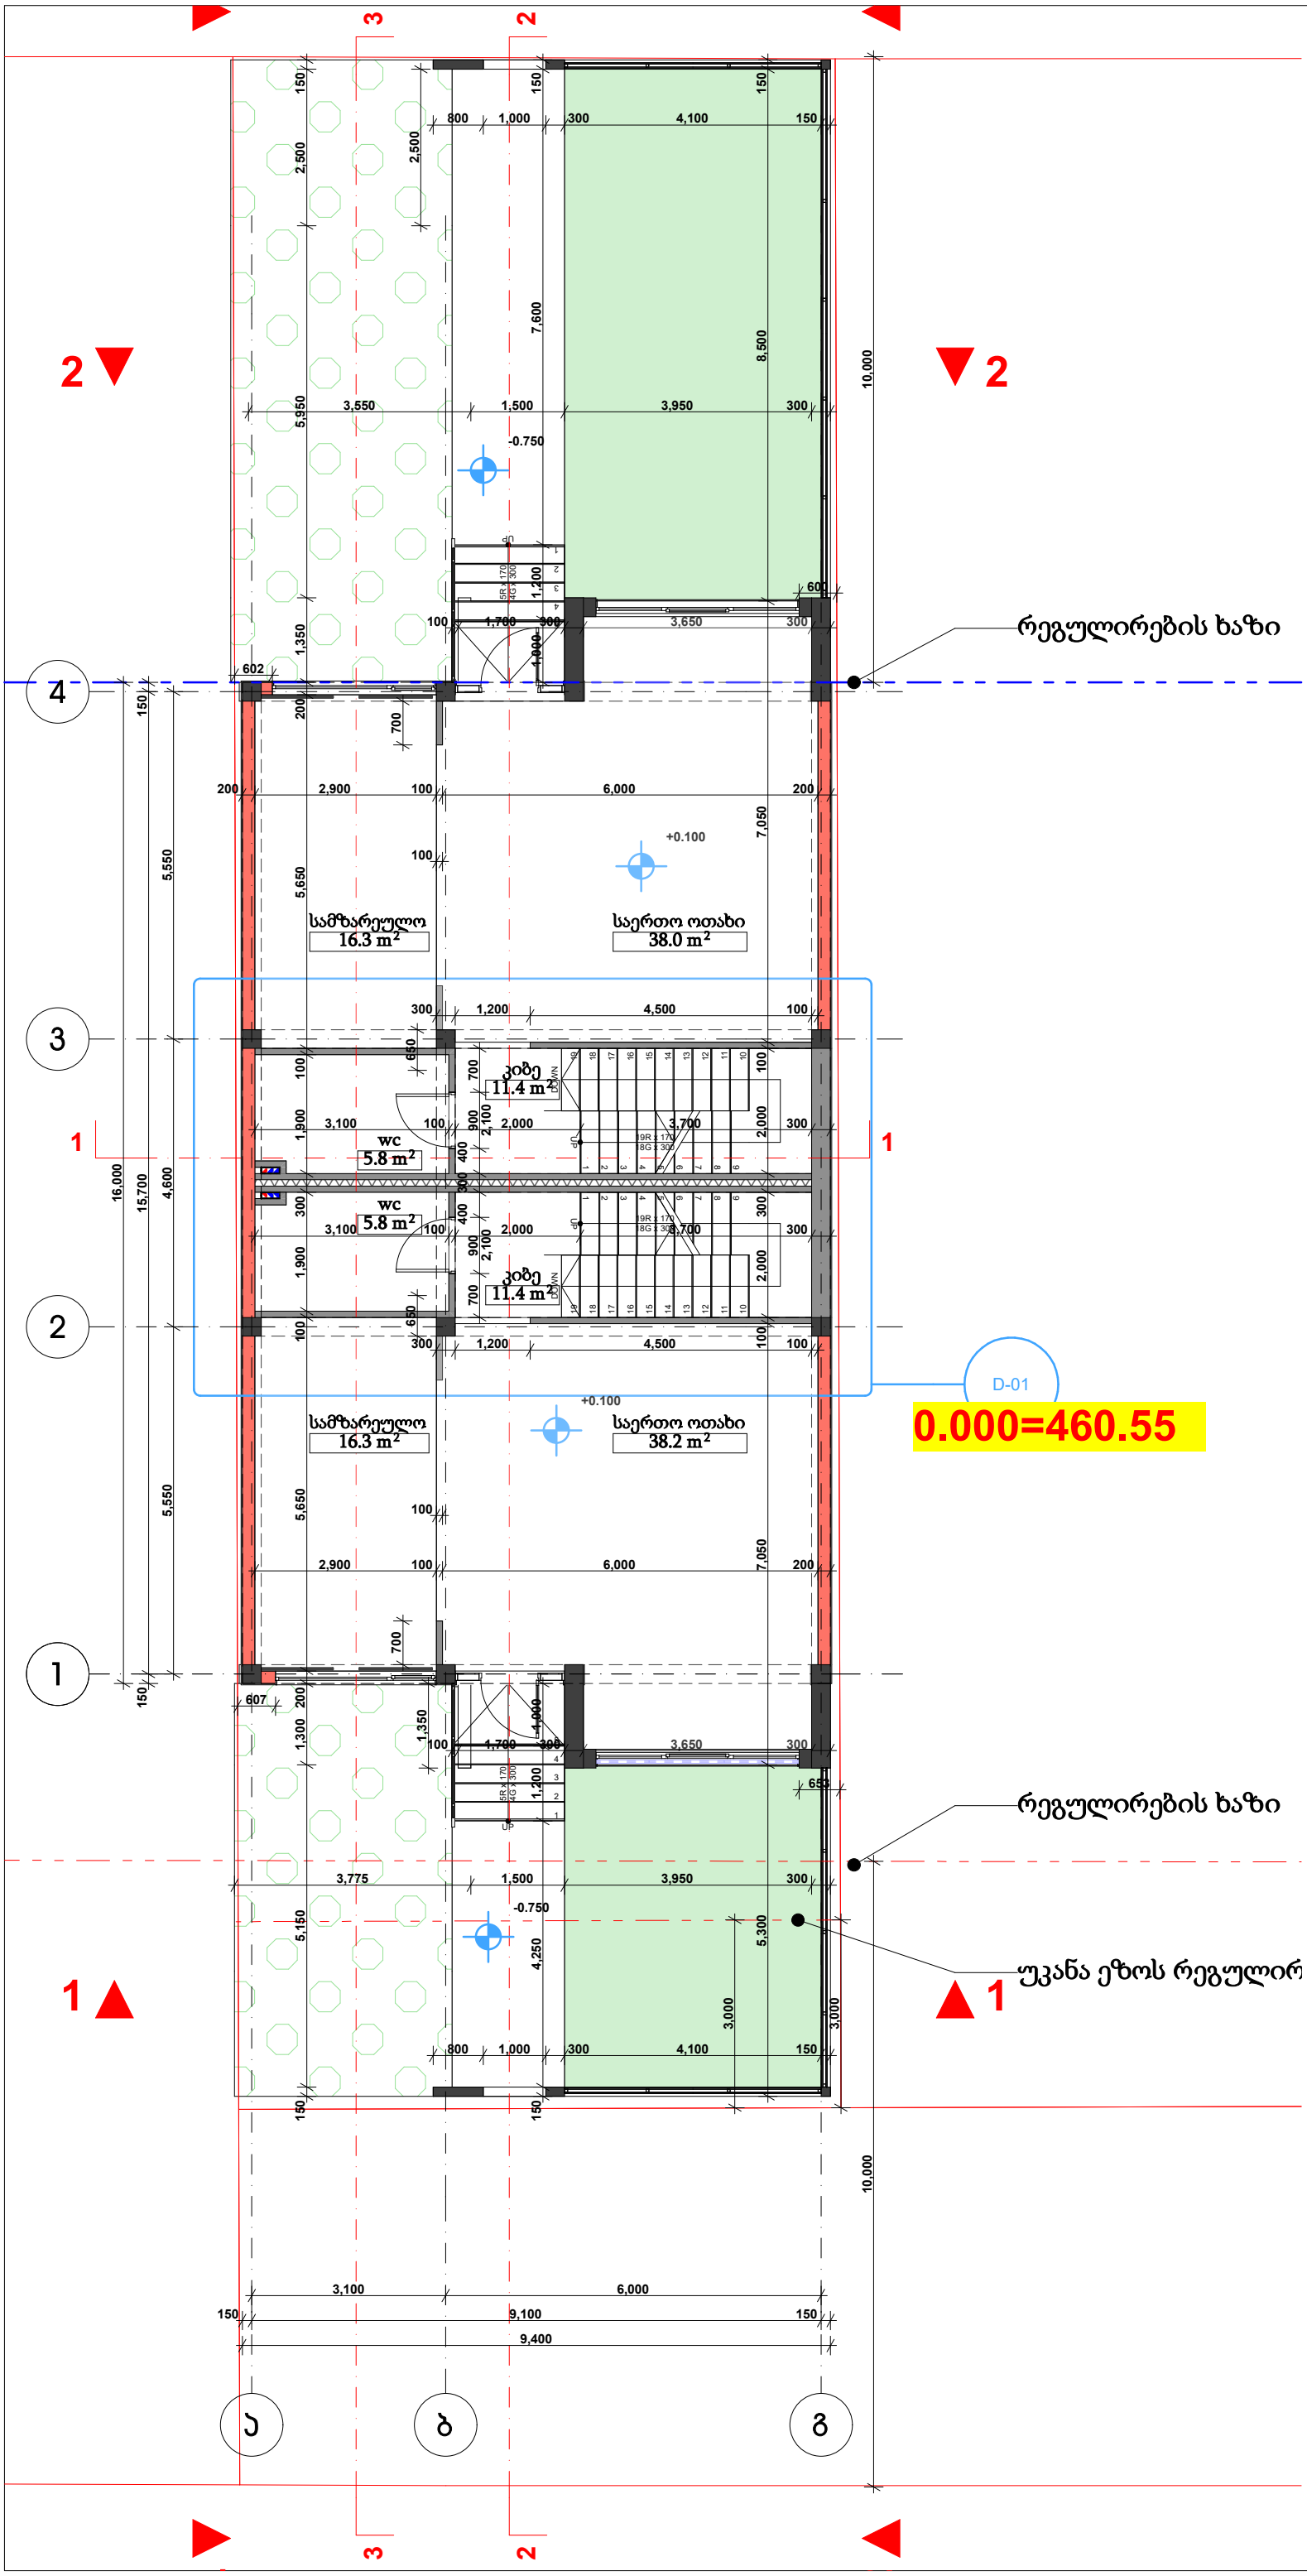


TSOMAIA ARCHITECTS

| | |
|---|---|
| დამკვეთი | დავით ზაუტაშვილი |
| მისამართი | ს. დიღომი ავთანდილის ქ. №27 |
| პროექტის სახელი | |
| ორბინიანი ინდივიდუალური საცხოვრებელი სახლი | |

| შემსრულებელი | შ.პ.ს. "ჰელიქსი" 404855992 | |
|---|---|---|
| თანამდებობა | გვარი | ხელმოწერა |
| დირექტორი | ვ. ცომაია | |
| მთ.არქიტექტორი | ვ. ცომაია | |
| არქიტექტორი | ვ. ცომაია | |
| კონსტრუქტორი | ა. ცომაია | |

| მასშტაბი | ნახაზის დასახელება | |
|---|---|---|
| 1:100 | გეგმა 0,000 ნიშნულზე | |
| სტადია | ფურცლის № | ფურცლები |
| მ.პ. | A-102 | 38 |

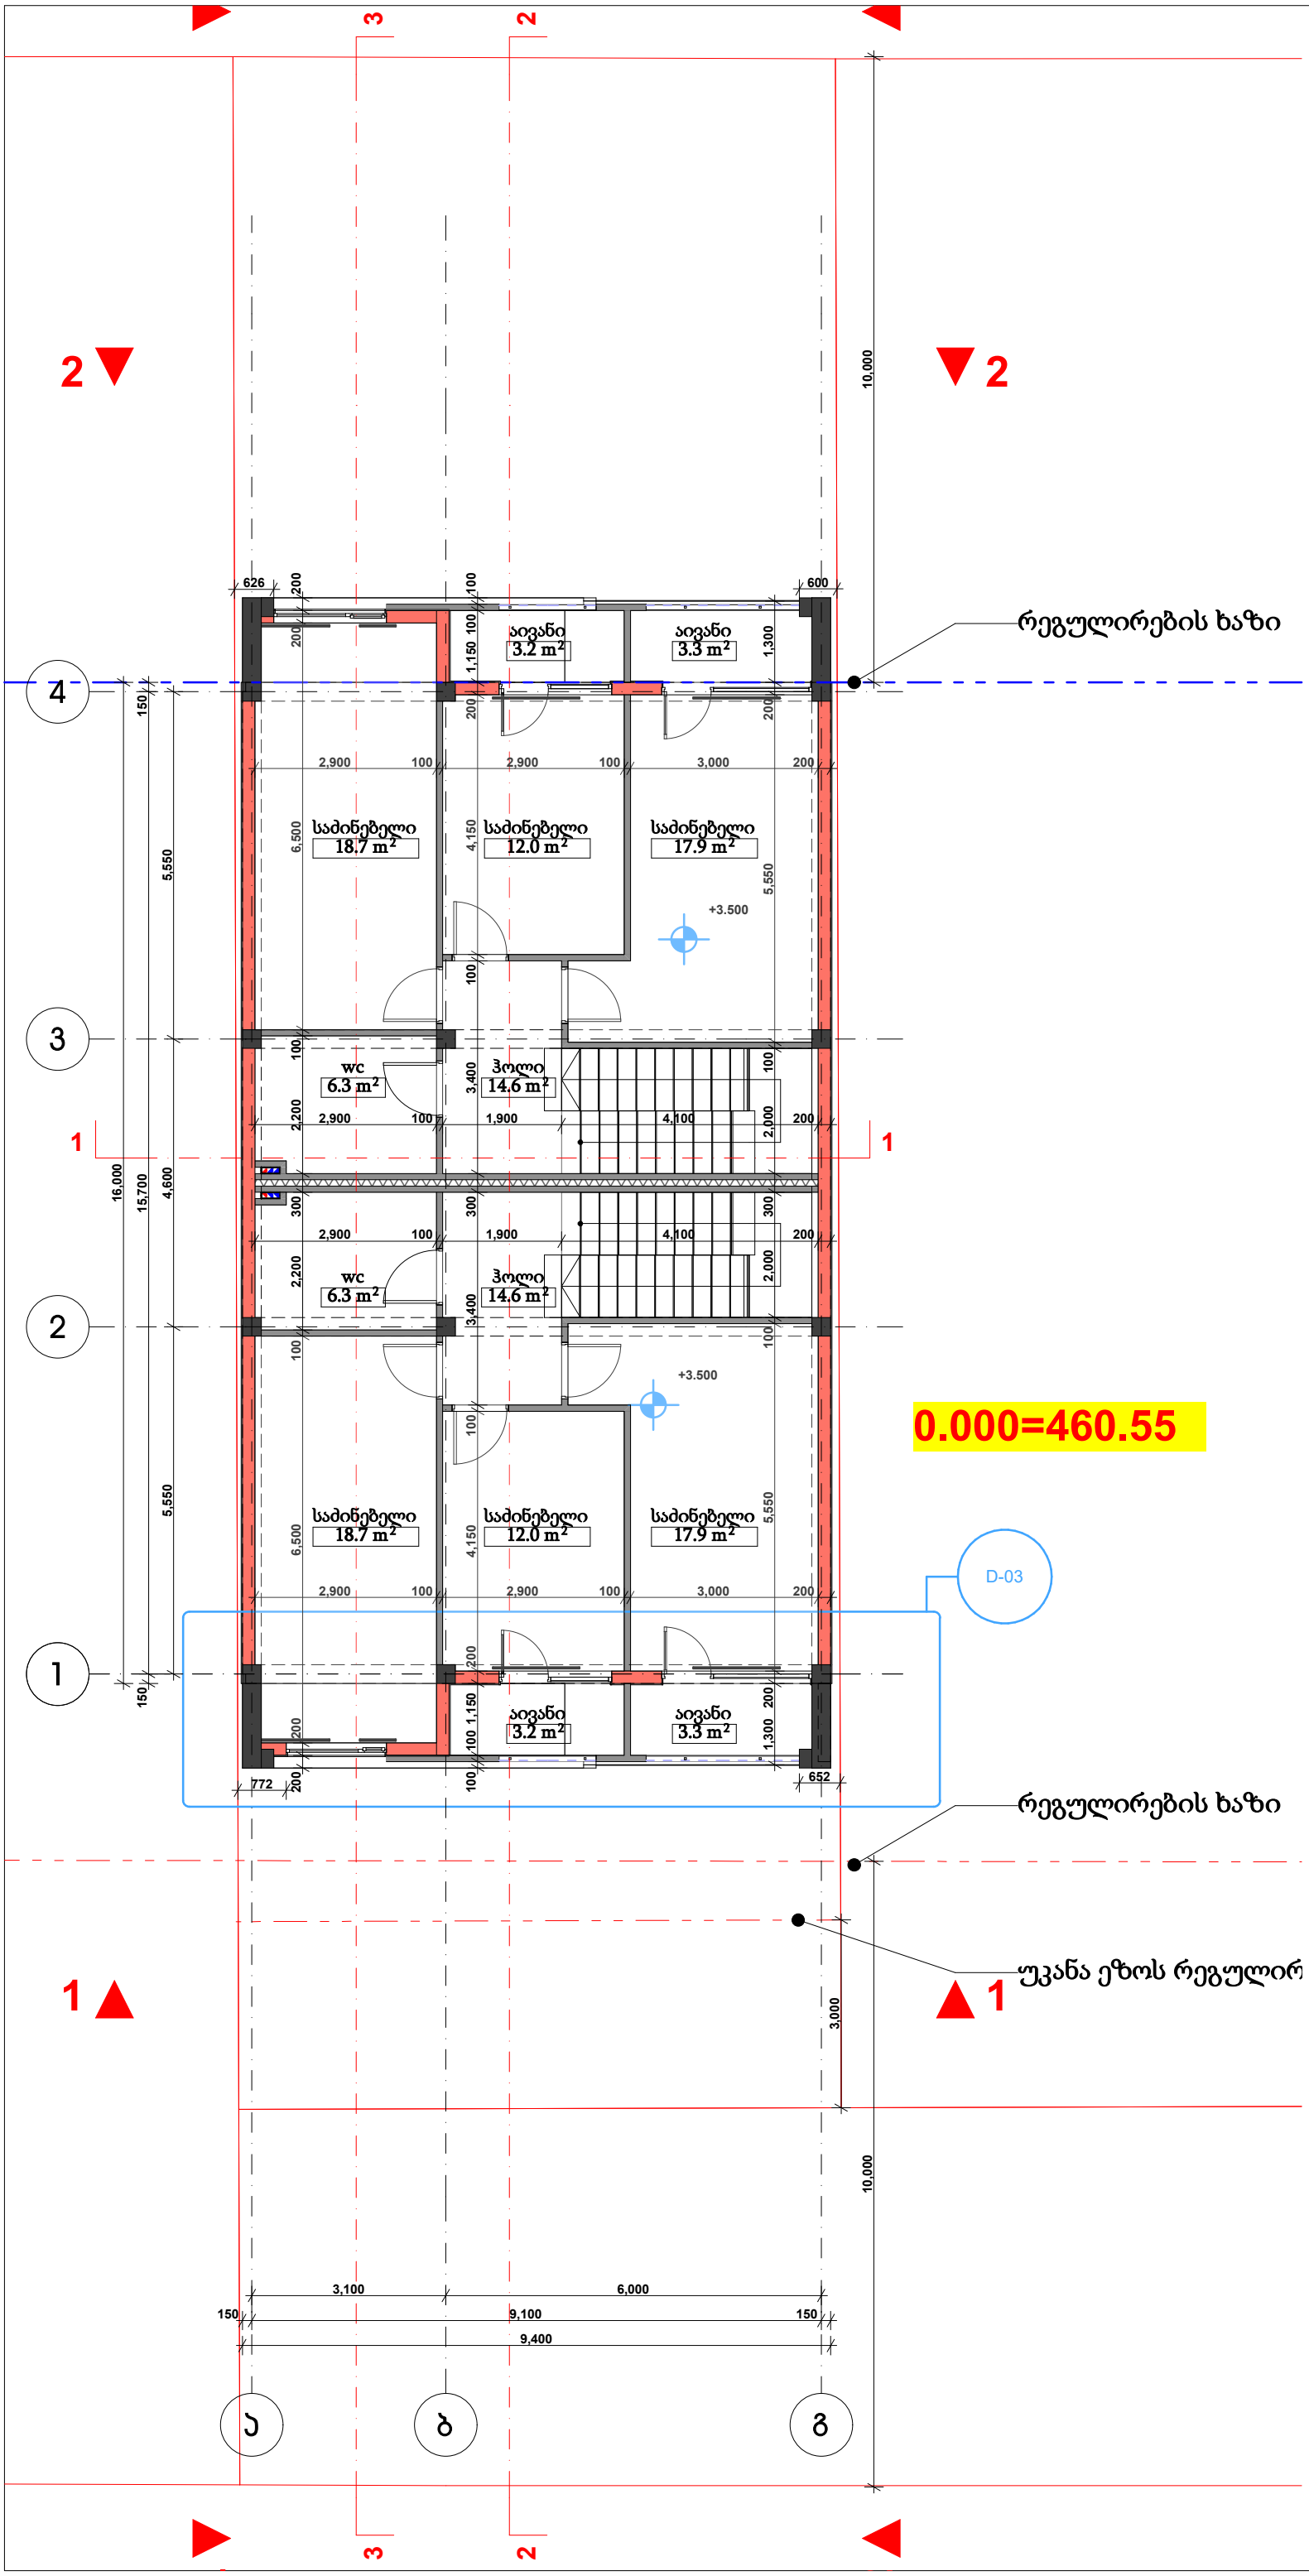


| | |
|---|---|
| დამკვეთი | დავით ზაუტაშვილი |
| მისამართი | ს. დიღომი ავთანდილის ქ. №27 |
| პროექტის სახელი | |
| ორბინიანი ინდივიდუალური საცხოვრებელი სახლი | |

| შემსრულებელი | შ.პ.ს. "ჰელიქსი" 404855992 | |
|---|---|---|
| თანამდებობა | გვარი | ხელმოწერა |
| დირექტორი | ვ. ცომაია | |
| მთ.არქიტექტორი | ვ. ცომაია | |
| არქიტექტორი | ვ. ცომაია | |
| კონსტრუქტორი | ა. ცომაია | |

| მასშტაბი | ნახაზის დასახელება | |
|---|---|---|
| 1:100 | გეგმა +3,400 ნიშნულზე | |
| სტადია | ფურცლის № | ფურცლები |
| მ.პ. | A-103 | 38 |

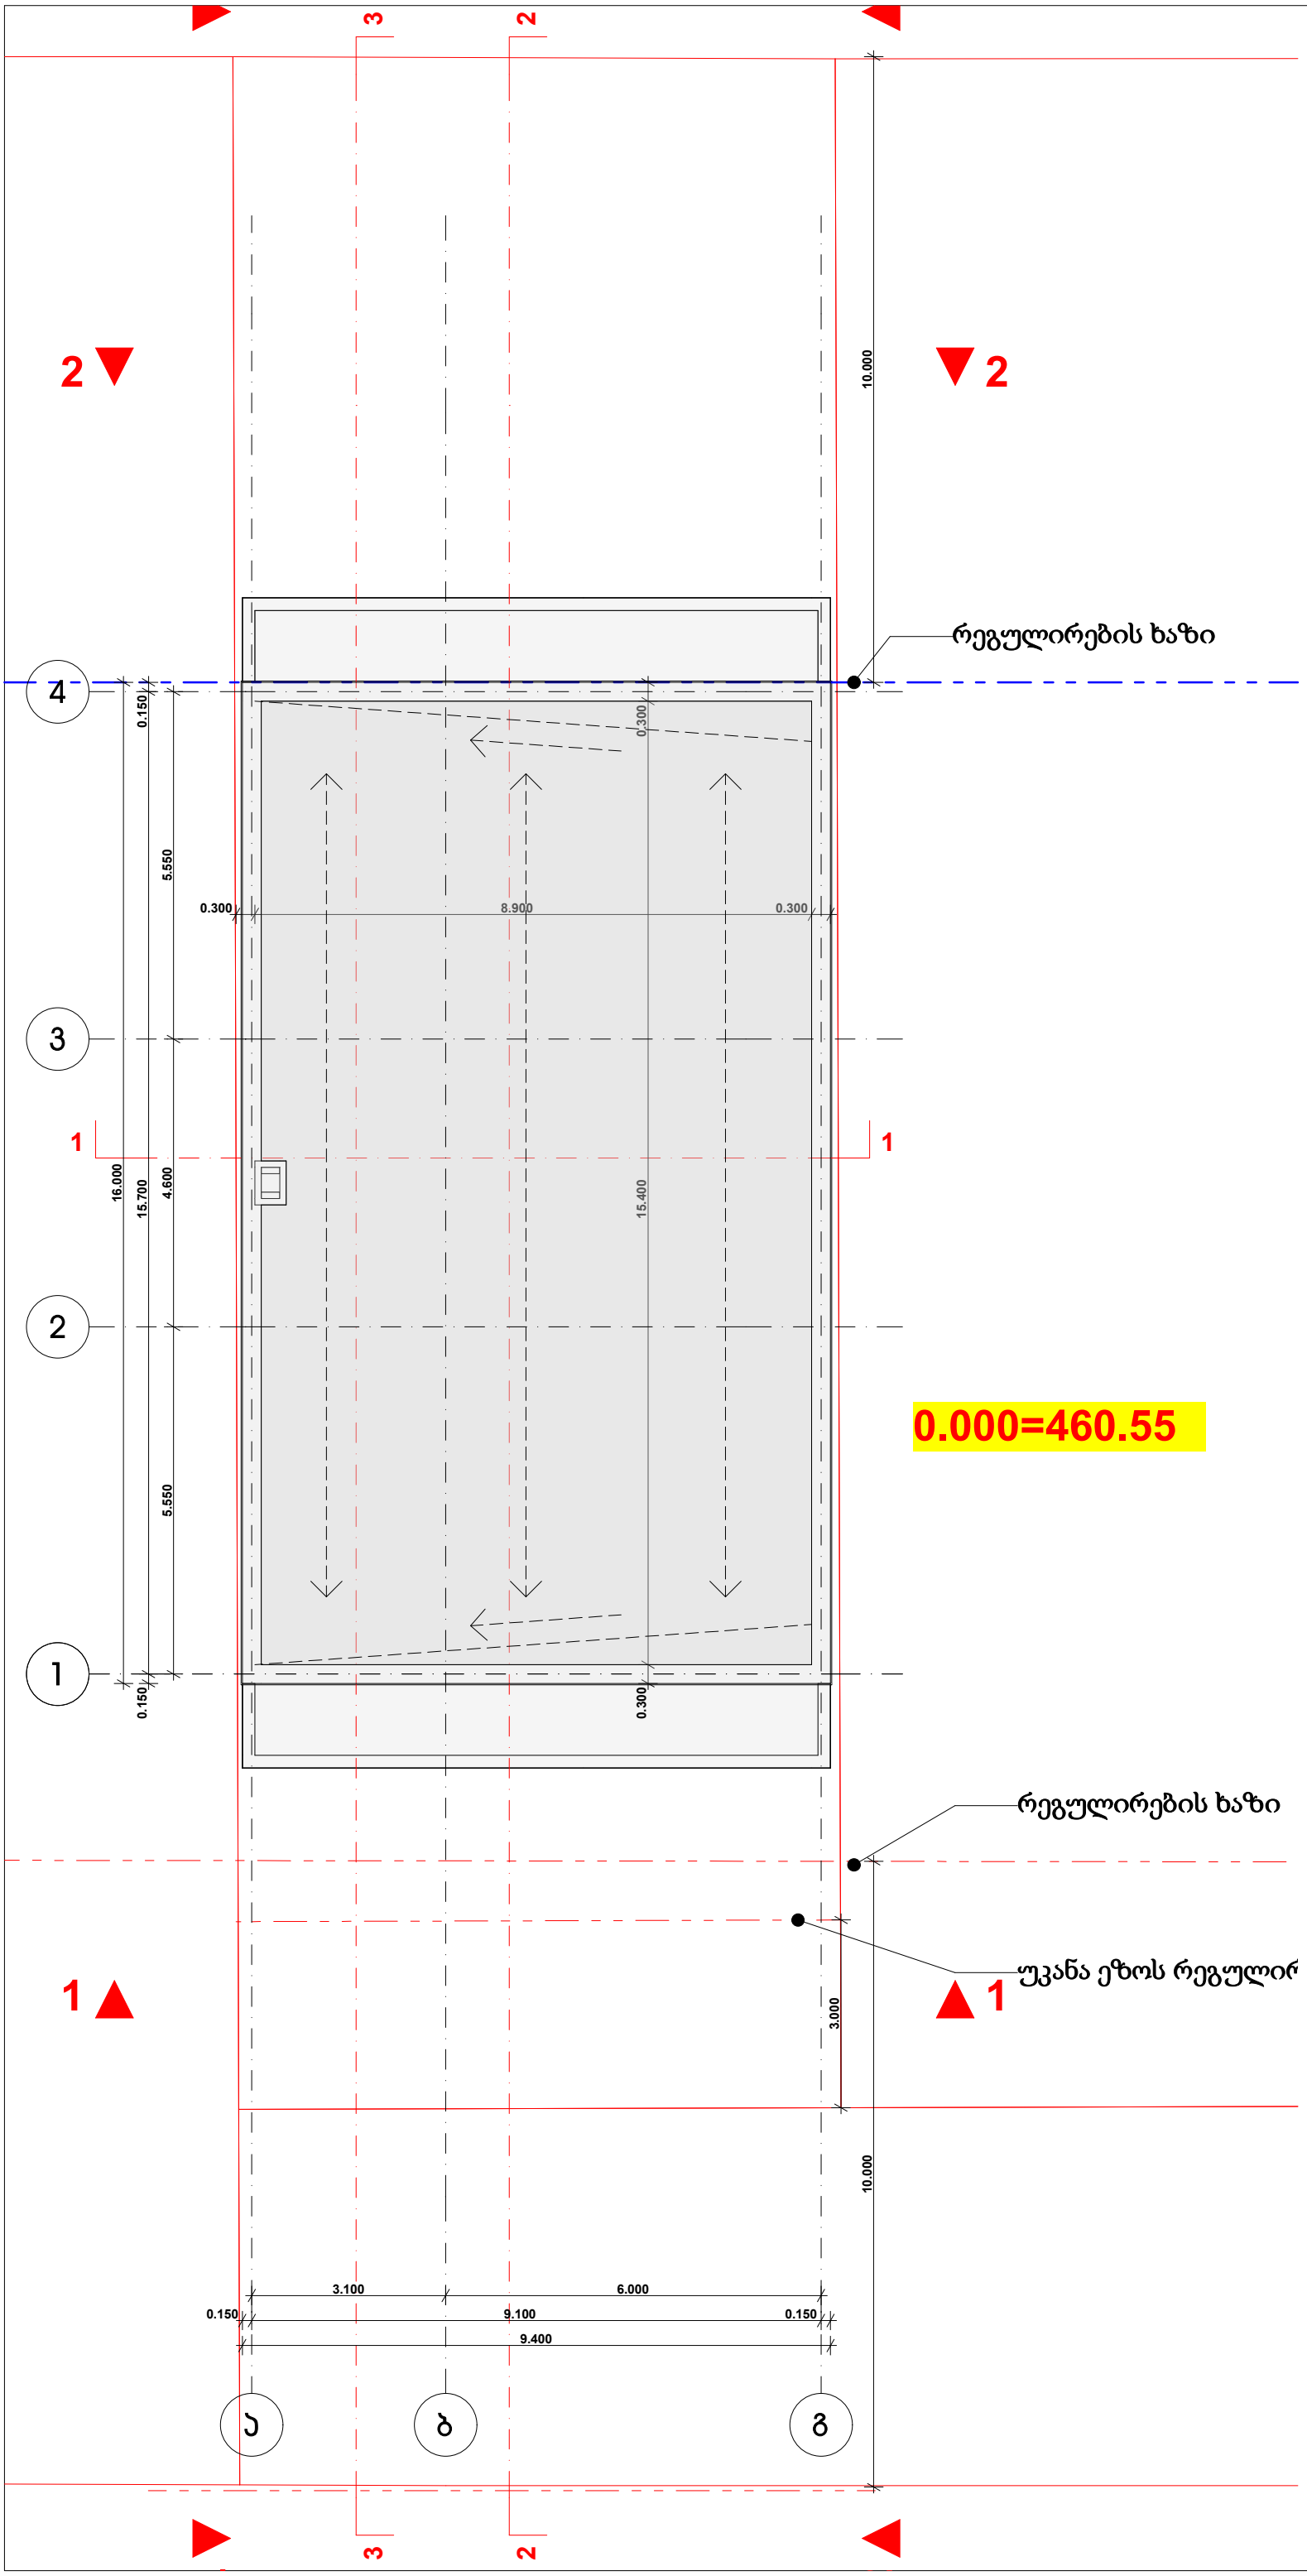


TSOMAIA ARCHITECTS

| | |
|---|---|
| დამკვეთი | დავით ზაუტაშვილი |
| მისამართი | ს. დიღომი ავთანდილის ქ. №27 |
| პროექტის სახელი | |
| ორბინიანი ინდივიდუალური საცხოვრებელი სახლი | |

| შემსრულებელი | შ.პ.ს. "ჭელიძსი" 404855992 | |
|---|---|---|
| თანამდებობა | გვარი | ხელმოწერა |
| დირექტორი | ვ. ცომაია | |
| მთ.არქიტექტორი | ვ. ცომაია | |
| არქიტექტორი | ვ. ცომაია | |
| კონსტრუქტორი | ა. ცომაია | |

| მასშტაბი | ნახაზის დასახელება | |
|---|---|---|
| 1:100 | გადახურვის გეგმა | |
| სტადია | ფურცლის № | ფურცლები |
| მ.პ. | A-104 | 38 |