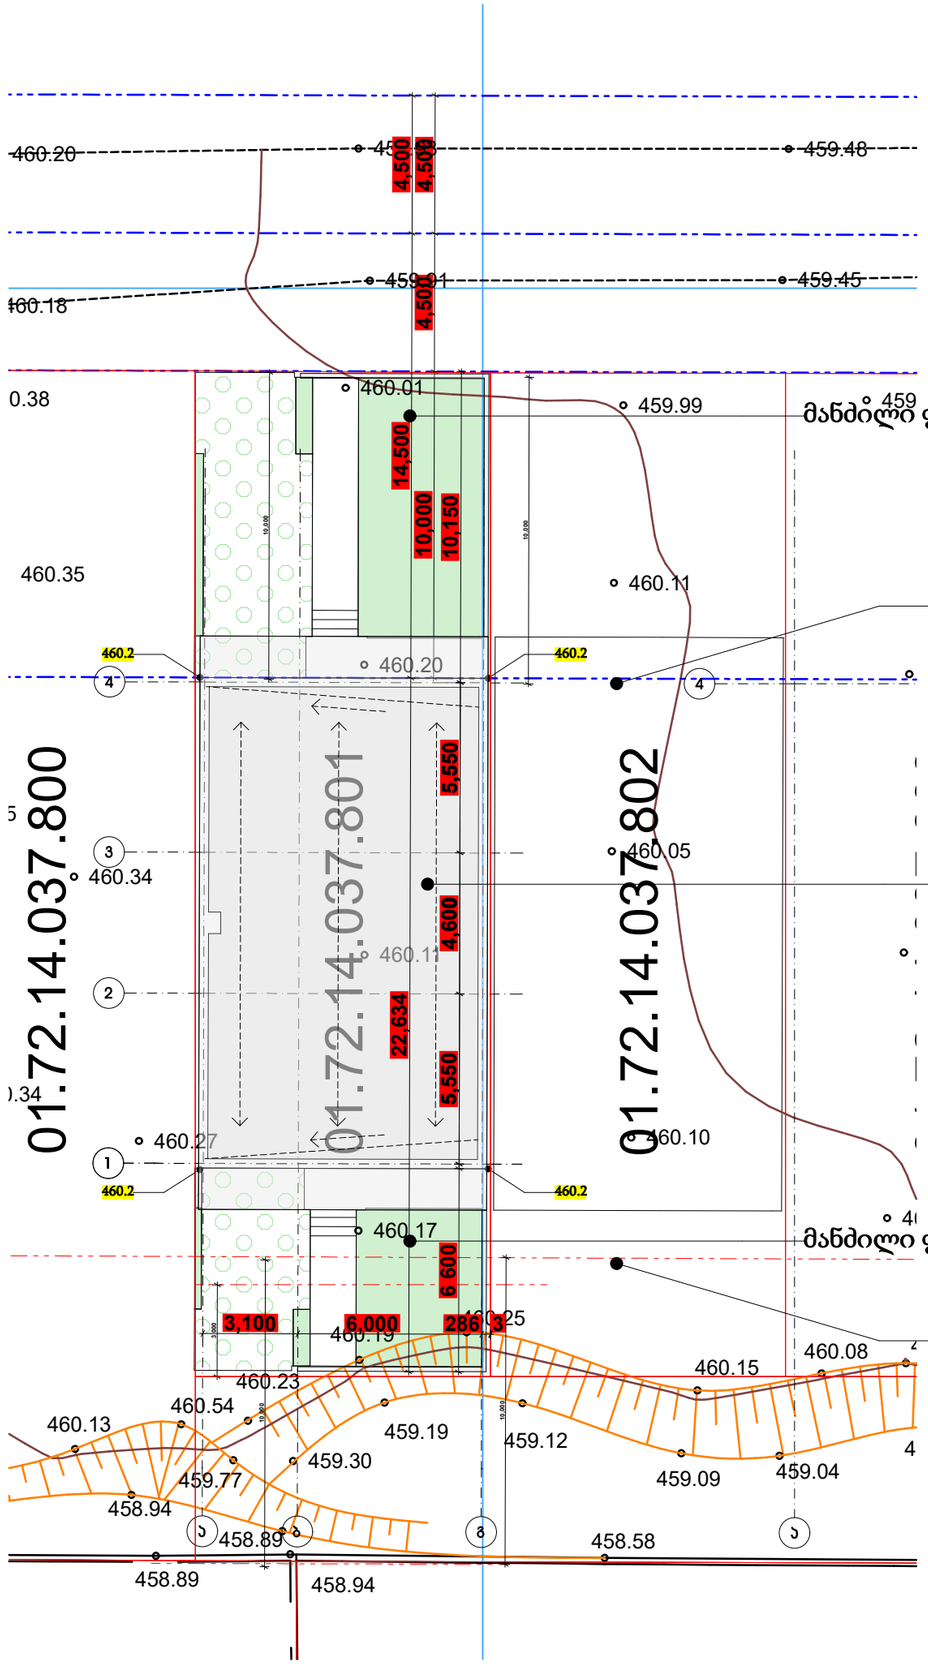


მანძილი ფასადის საანგარიშო ზედაპირიდან გზის ღერძამდე

რეგულირების ხაზი

საპროექტო შენობა

მანძილი ფასადის საანგარიშო ზედაპირიდან უკანა ეზომდე

რეგულირების ხაზი

TSOMAIA ARCHITECTS

| | |
|---|---|
| დამკვეთი | დავით ზაუტაშვილი |
| მისამართი | ს. დიდღომი პეტიანდილის ქ. №27 |
| პროექტის სახელი | |
| ორბინიანი ინდივიდუალური საცხოვრებელი სახლი | |

| შემსრულებელი | შ.პ.ს. "ჰელიქსი" 404855992 | |
|---|---|---|
| თანამდებობა | გვარი | ხელმოწერა |
| დირექტორი | ვ. ცომაია | |
| მთ.არქიტექტორი | ვ. ცომაია | |
| არქიტექტორი | ვ. ცომაია | |
| კონსტრუქტორი | ა. ცომაია | |

| მასშტაბი | ნახაზის დასახელება |
|---|---|
| 1:200 | მაქს. სიმ განსაზღვრის სქემა |
| სტადია | ფურცლის № / ფურცლები |
| მ.პ. | A-501 / 38 |

H=L/Y=14.5/0.4=36 250

H=L/Y=6.6/0.4=16 500

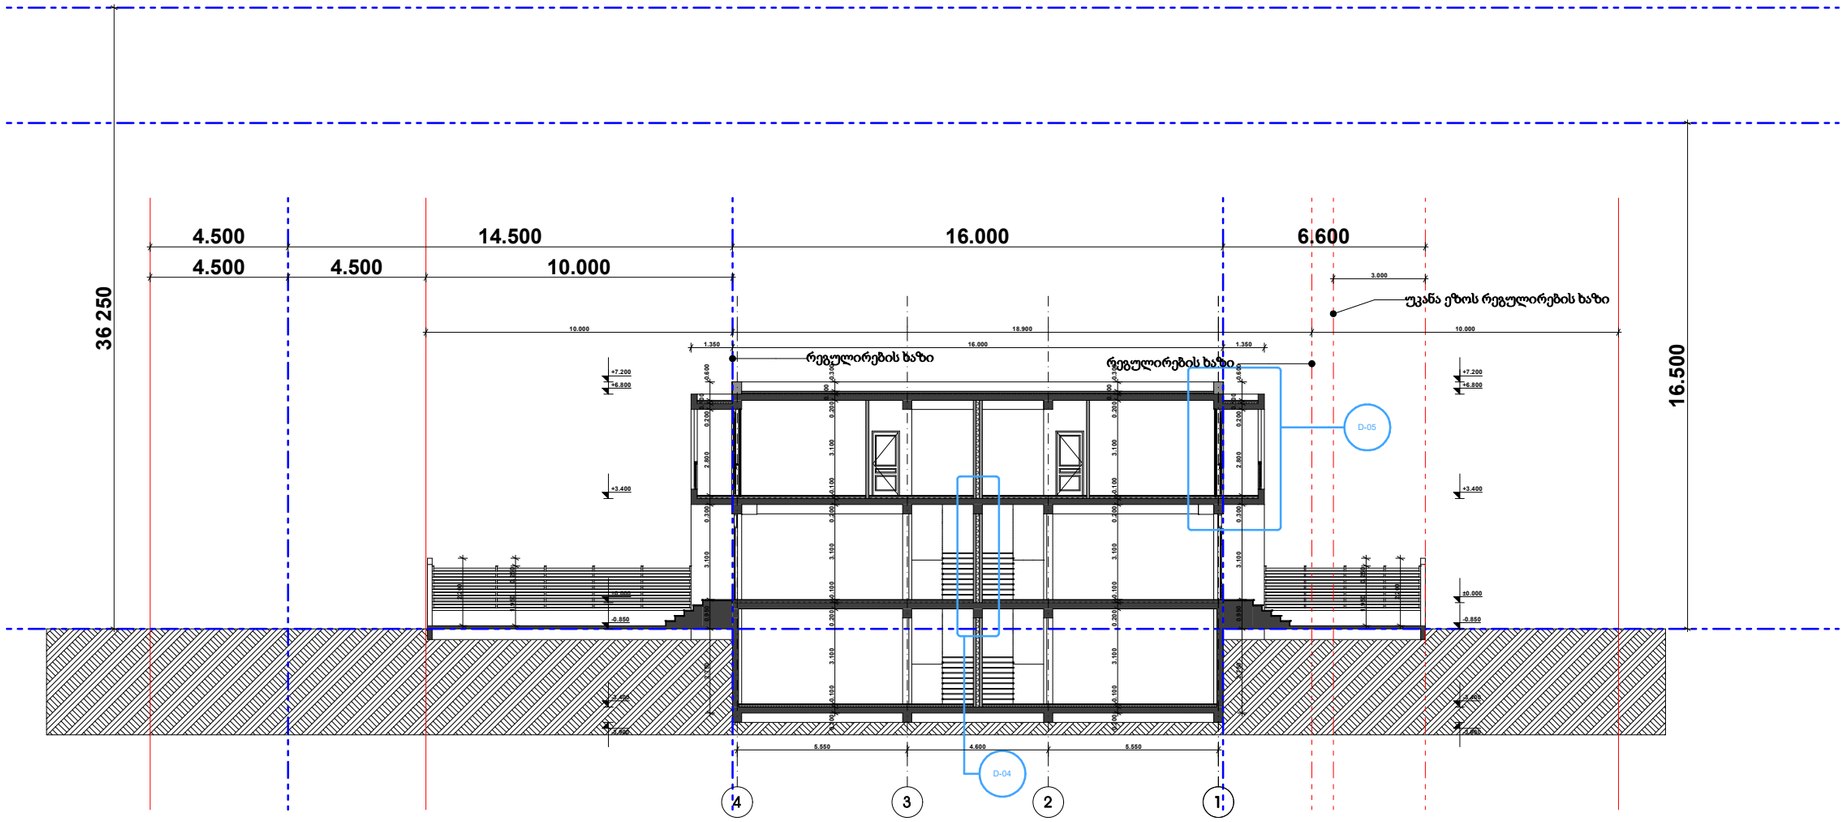


TSOMAIA ARCHITECTS

| | |
|---|---|
| დამკვეთი | დავით ზაუტაშვილი |
| მისამართი | ს. დიღომი აფთანდილის ქ. №27 |
| პროექტის სახელი | |
| ორბინიანი ინდივიდუალური საცხოვრებელი სახლი | |

| შემსრულებელი | შ.პ.ს. "ჭელიქსი" 404855992 | |
|---|---|---|
| თანამდებობა | გვარი | ხელმოწერა |
| დირექტორი | ვ. ცომაია | |
| მთ.არქიტექტორი | ვ. ცომაია | |
| არქიტექტორი | ვ. ცომაია | |
| კონსტრუქტორი | ს. ცომაია | |

| მასშტაბი | ნახაზის დასახელება | |
|---|---|---|
| 1:200 | მაქს. სიმ განსაზღვრის სქემა 1 | |
| სტადია | ფურცლის № | ფურცლები |
| მ.პ. | A-502 | 38 |