განმარტებითი ბარათი

საპროექტო შენობა მდებარეობს: ქალაქი თბილისი, სოფელი დიღომი, დავიტ აღმაშენებლის ქუჩა, №1ა (ს/კ 01.72.14.055.222) დაგეგმილია მრავალფუნქციური კომპლექსის-შენობის მშენებლობა, აღნიშნულ პროექტში გათვალისწინებულია გამწვანებითი სამუშაოების წარმოება, დაირგვება ბუჩქ-მცენარეები და ხე-ნარგავები რომლებიც ქ. თბილისის ლანდშაფტისა და კლიმატისთვის მაქსიმალურად ადაპტირებულია. ტერიტორიის გარკვეულ ნაწილზე მოეწყობა ცხაურა ტიპის გამჭოლი ზედაპირის მქონე ფილები, დაირგვება ბუჩქ-მცენარეები და ხე-ნარგავები კერძოდ:

1. ბალახი - მწვანე საფარი -506.0 კვ.მ.
2. მუხა მარადმწვანე / Quercus ilex - 12 ძირი ნერგის გარშემოწერილობა არანაკლებ 20 სმ. სიმაღლე მინიმუმ 3.5მ.
3. ირმის რქა / Lagerstroemia indica - 24 ძირი ნერგის გარშემოწერილობა არანაკლებ 20 სმ. სიმაღლე მინიმუმ 3.5მ.

კ3 კოეფიციენტის საანგარიშო პროკის ფართობი

506.0 მ²

გამწვანების სამუშაოების კალენდარული გრაფიკი 15 დღეზე

სამუშაოების დასახელება	1	2	3	4	5	6	7	8	9	10	11	12	13	14	15
გრუნტის დამუშავება															
ბოჭკოვანი მცენარეების დარგვა															
ხენარგავების დარგვა															
ტერიტორიის დასუფთავება															

ზემოთხსენებული ხე-ნარგავები და ბუჩქ-მცენარეები არ მიეკუთვნებიან წყალუხვ ხეებსა და მცენარეებს და თბილისის ტემპერატურისთვის მიზანშეწონილია მათი გამოყენება, ასევე არ საჭიროებენ მფრქვევანებისა და სარწყავი სისტემების დამონტაჟებას და მათი მოვლა შესაძლებელია პერიოდული წყლის მიწოდებით (მოწყვით).

მოვლა-პატრონობა

გამწვანების სამუშაოების დასრულების შემდგომ მის ზედამხედველობასა და მოვლაზე პასუხისმგებლობას იღებს დამკვეთი შპს "ენერჯი სერვისი" ს/კ 205210369 ხოლო შენობის ექსპლუატაციაში მიღების და ამხანაგობის ჩამოყალიბების შედეგ ნარგავების მოვლა პატრონობა დაეკისრებათ ამხანაგობის წევრებს აღნიშნული საკითხი გათვალისწინებულია ხელშეკრულების პირობებში. ნარგავებზე პასუხისმგებლობის ვადა ვრცელდება არანაკლებ 3 (სამი) წლის განმავლობაში.

#LayNoInTopSu
-#Num

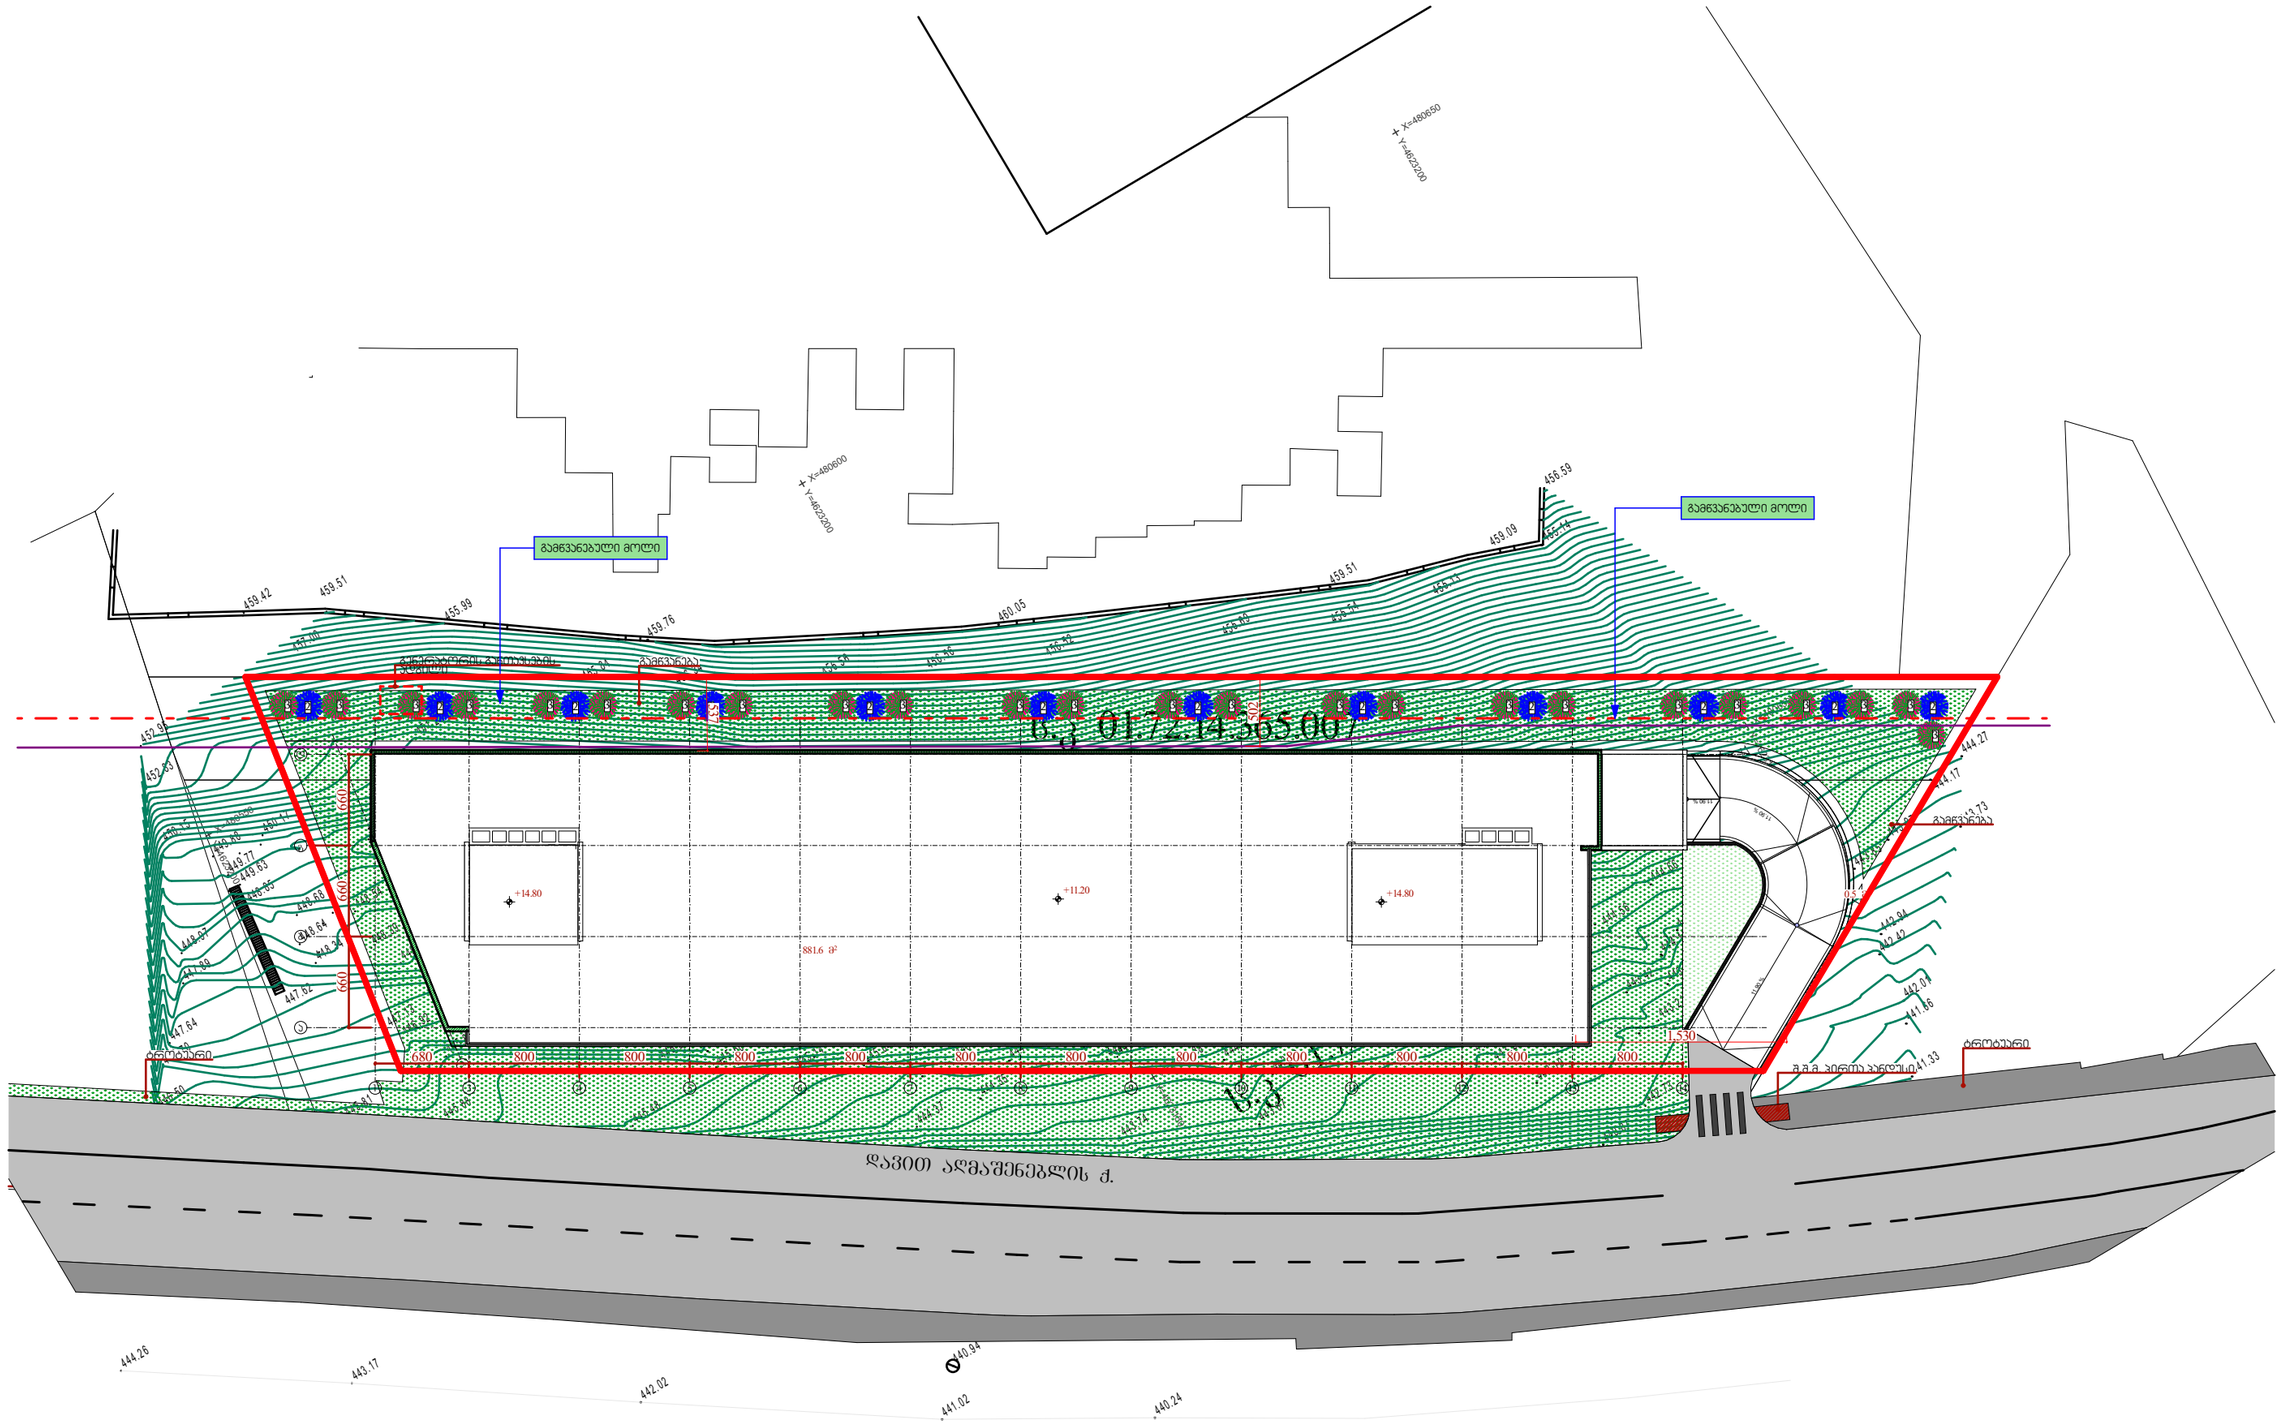

1	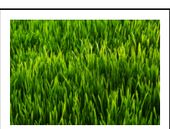	ბალახი "მწვანე საფარი" Grass	1	225.7 კვ.მ.	2		მუხა მარადმწვანე Quercus ilex გვალვაგამძლე გარშემოწერილობა არანაკლებ 20 სმ.	2	12 ძირი
3		ირმის რქა Lagerstroemia indica გვალვაგამძლე საშუალოდ მზარდი გარშემოწერილობა არანაკლებ 20 სმ.	3	24 ძირი					

#LayNoInTopSu
-#Num

ეს პროექტი დაცულია საავტორო უფლებების შესახებ საქართველოს კანონმდებლობით. ნებისმიერი ასლის გადაღება, გამრავლება, გავრცელება ან სხვა მსგავსი მოქმედება დაუშვებელია მხოლოდ შპს "ეკო ლანდშაფტის" წერილობითი ნებართვის საფუძველზე.
Copyright LLC "ეკო" All Rights Reserved. The Duplication, Copyng, Sale, Licensing, or any other distribution or use of these drawings, any portion thereof, or the plans depicted hereon is Strictly Prohibited unless expressly authorized in writing by "ეკო" LLC



GRC
Tel: (+995) 599 211 422, d.Tsaga: grc_studio@yahoo.com

Copyright LLC "GRC". All Rights Reserved. The Duplication, Reproduction, Copyng, Sale, Licensing, or any other distribution or use of these drawings, any portion thereof, or the plans depicted hereon is Strictly Prohibited unless expressly authorized in writing by "GRC" LLC.

Date	Rev	NOTE

PROJECT #

PROJECT NAME

REV: A

DATE: 15-Dec-2023

SCALE: NTS

PROJECT #: ბუბა

#LayNoInTopSu

SHEET #: -#Num

. გამწვანების პროექტის შეთანხმების თარიღი:

. გამწვანების პროექტის დასრულების თარიღი (წელი):

2027 წელი

- გამწვანების ხე-მცენარეების მოვლა-პატრონობაზე პასუხისმგებელი პირი: შპს "ენერჯი სერვისი" ს/კ 205210369
- გამწვანების ხე-მცენარეების მოვლა-პატრონობის ხანგრძლივობა: 3 წელი
- კ3 კოეფიციენტის საანგარიშო ფართობი 506.0 კვ.მ.
- მიწის ნაკვეთის საკადასტრო კოდი: 01.72.14.055.222

1. ბალახი - მწვანე საფარი - 506.0 კვ.მ.
2. მუხა მარადმწვანე / უერცუს ილეხ - 12 ძირი
   ნერგის გარშემოწერილობა არანაკლებ 20 სმ. სიმაღლე მინიმუმ 3.5მ.
3. ირმის რქა / აგერსტროემია ინდიცა - 24 ძირი
   ნერგის გარშემოწერილობა არანაკლებ 20 სმ. სიმაღლე მინიმუმ 3.5მ.

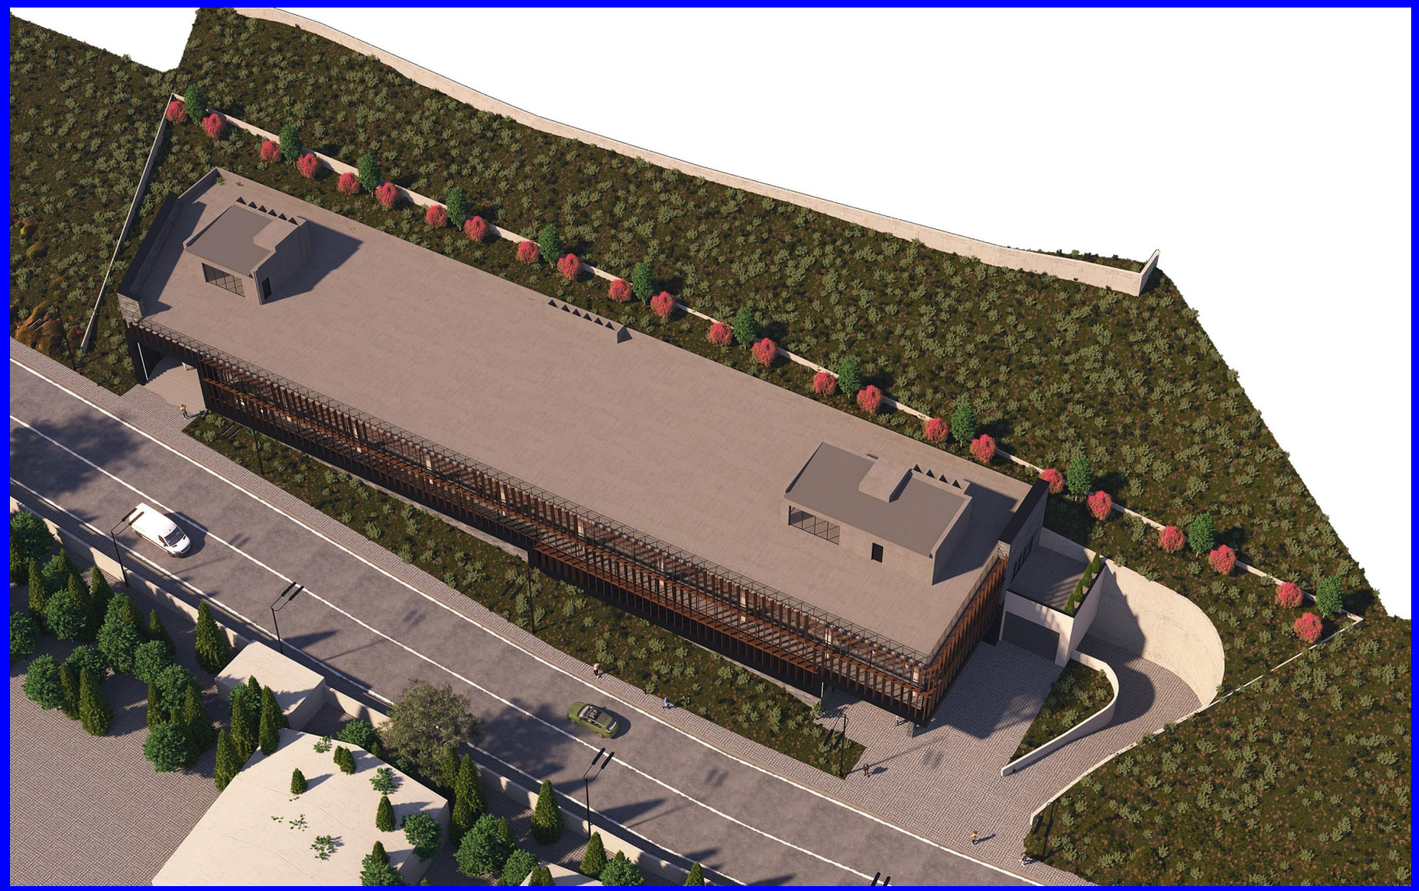

All Rights Reserved. The Duplication, Reproduction, Copying, Sale, Licensing, or any other distribution or use of these drawings, any portion thereof, or the plans depicted hereon is Strictly Prohibited unless expressly authorized in writing by "GRC" LLC
Copyright LLC "GRC"