
ჭრილი 2-2

საკადასტრო საზღვარი

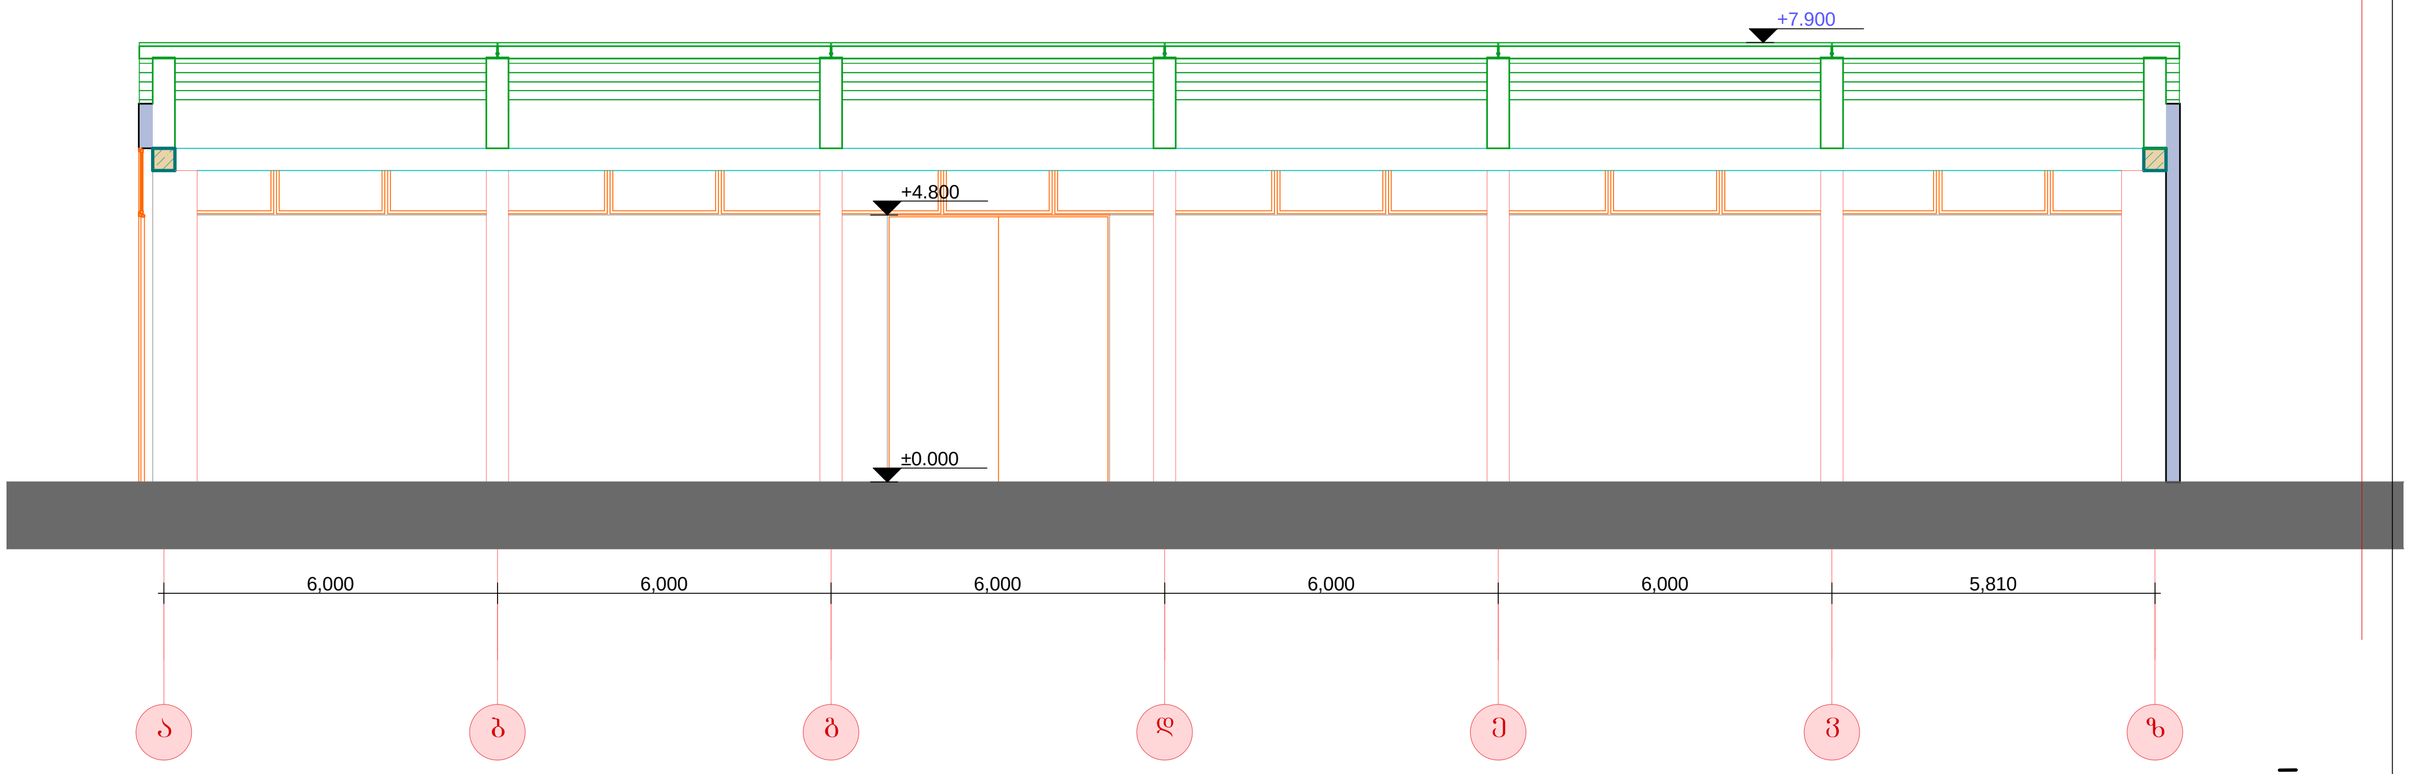

შ.პ.ს. "ARCH GROUP" ARCH GROUP			პროექტის სახელწოდება: საწყობის პროექტი
დირექტორი		გ.ანდიაშვილი	ქ. თბილისი, კაიროს ქუჩა №26-34
მთ.არქიტექტორი		გ.ანდიაშვილი	ნახაზის სახელწოდება:
პრ.პატრონი		გ.ანდიაშვილი	მასშტაბი: 1:100
დამკვეთი		კ.კვაჭანტირაძე	პროექტი: სტადია; ფურცელი: ფ -; ფურცლები: ფ -; თარიღი: 2013 წ