საკადასტრო საზღვარი

ფასადი ა-ზ ღერძებში

გადაიხურება კეკაშით

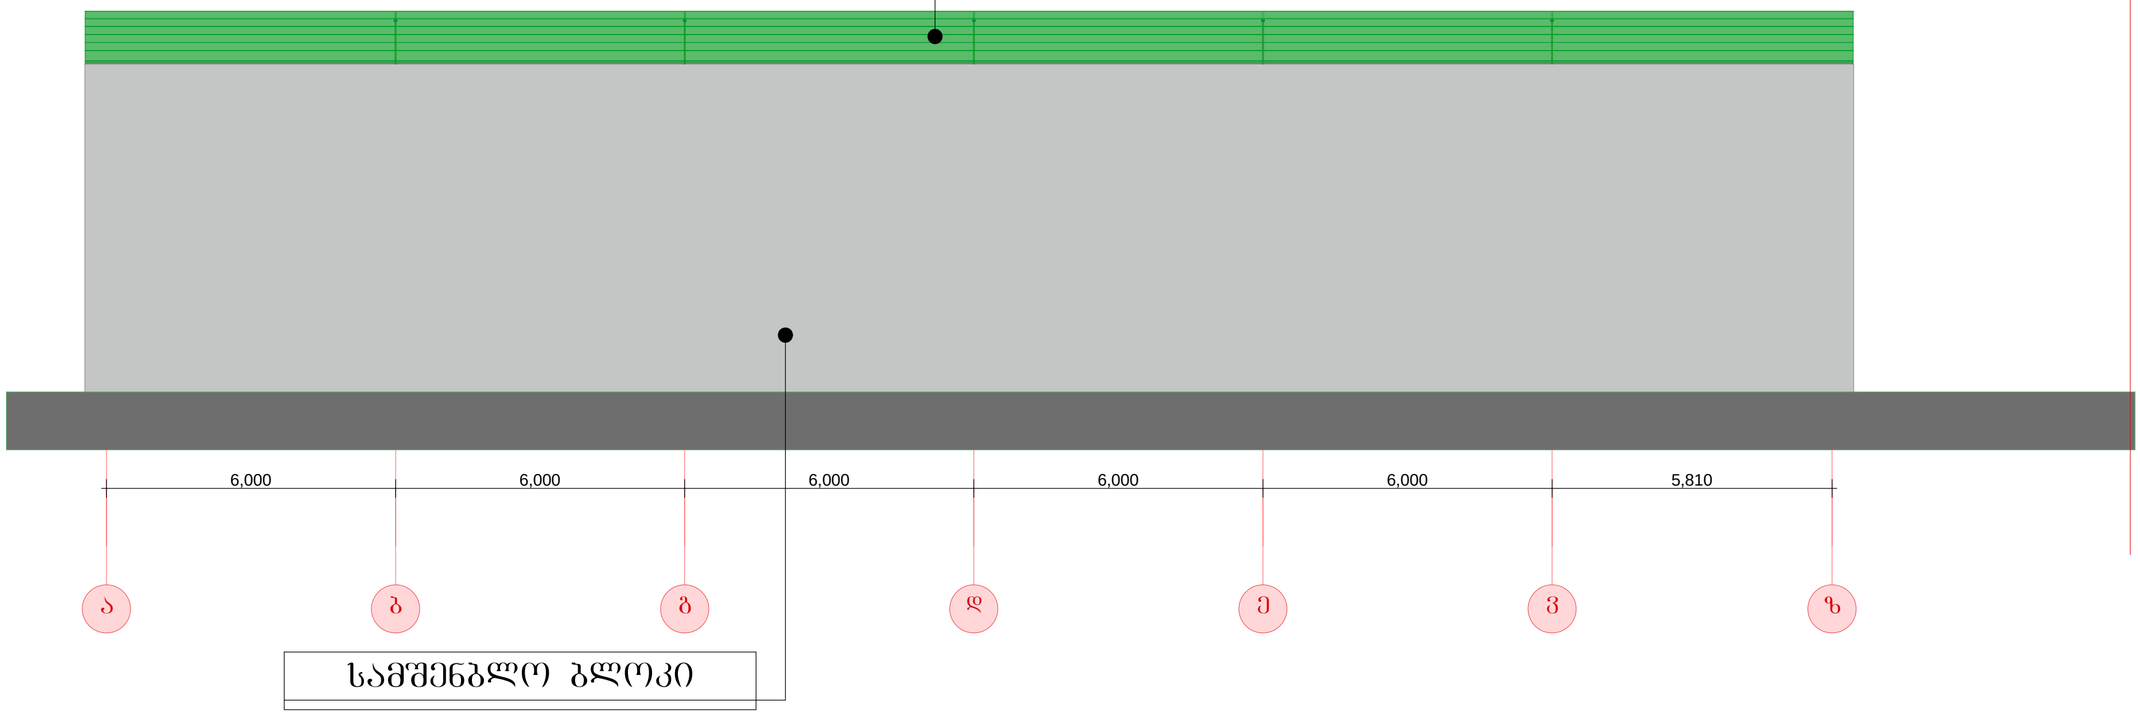

სამშენებლო ბლოკი

შ.პ.ს. "ARCH GROUP" ARCH GROUP			პროექტის სახელწოდება: საწყობის პროექტი
დირექტორი		გ.განდიაშვილი	ქ. თბილისი, კაროს ქუჩა №26-34
მთ.არქიტექტორი		გ.განდიაშვილი	ნახაზის სახელწოდება:
პრ.ავტორი		გ.განდიაშვილი	მასშტაბი: 1:100
დამკვეთი		ქ.კაპანტირაძე	პროექტი: ფურცელი: ფურცლები: თარიღი:
			სტადია: ფ - ფ - 2013 წ

ფასადი 4-1 ღერძებში

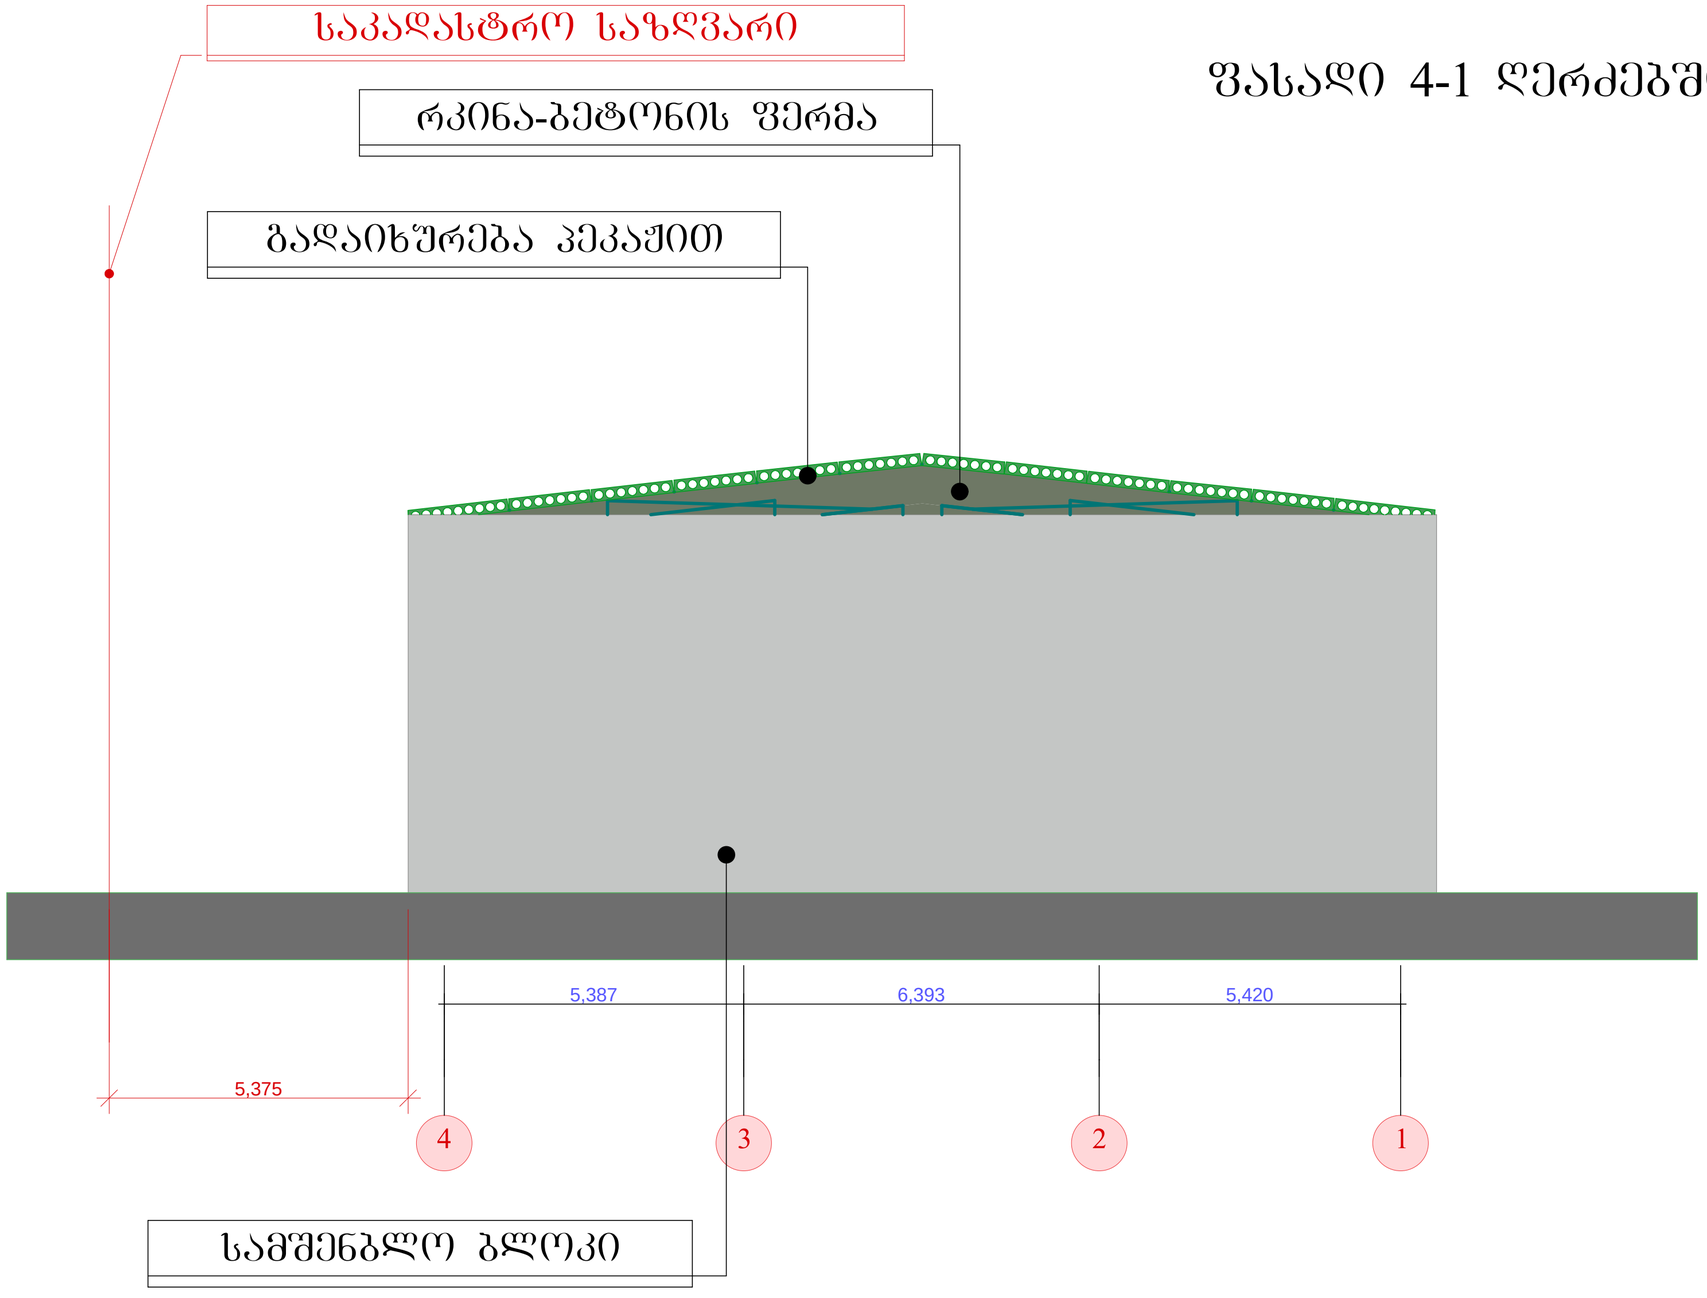

შ.პ.ს. "ARCH GROUP" ARCH GROUP			პროექტის სახელწოდება: საწყობის პროექტი
დირექტორი		გ.ანდიაშვილი	ქ. თბილისი, კაიროს ქუჩა №26-34
მთ.არქიტექტორი		გ.ანდიაშვილი	ნახაზის სახელწოდება:
პრ.ავტორი		გ.ანდიაშვილი	მასშტაბი: 1:100
დამკვეთი		კ.კვაჭანტირაძე	პროექტი: ფურცელი: ფურცლები: თარიღი:
			სტადია: ფ - ფ - 2013 წ

ფასადი ზ-ა ღერძებში

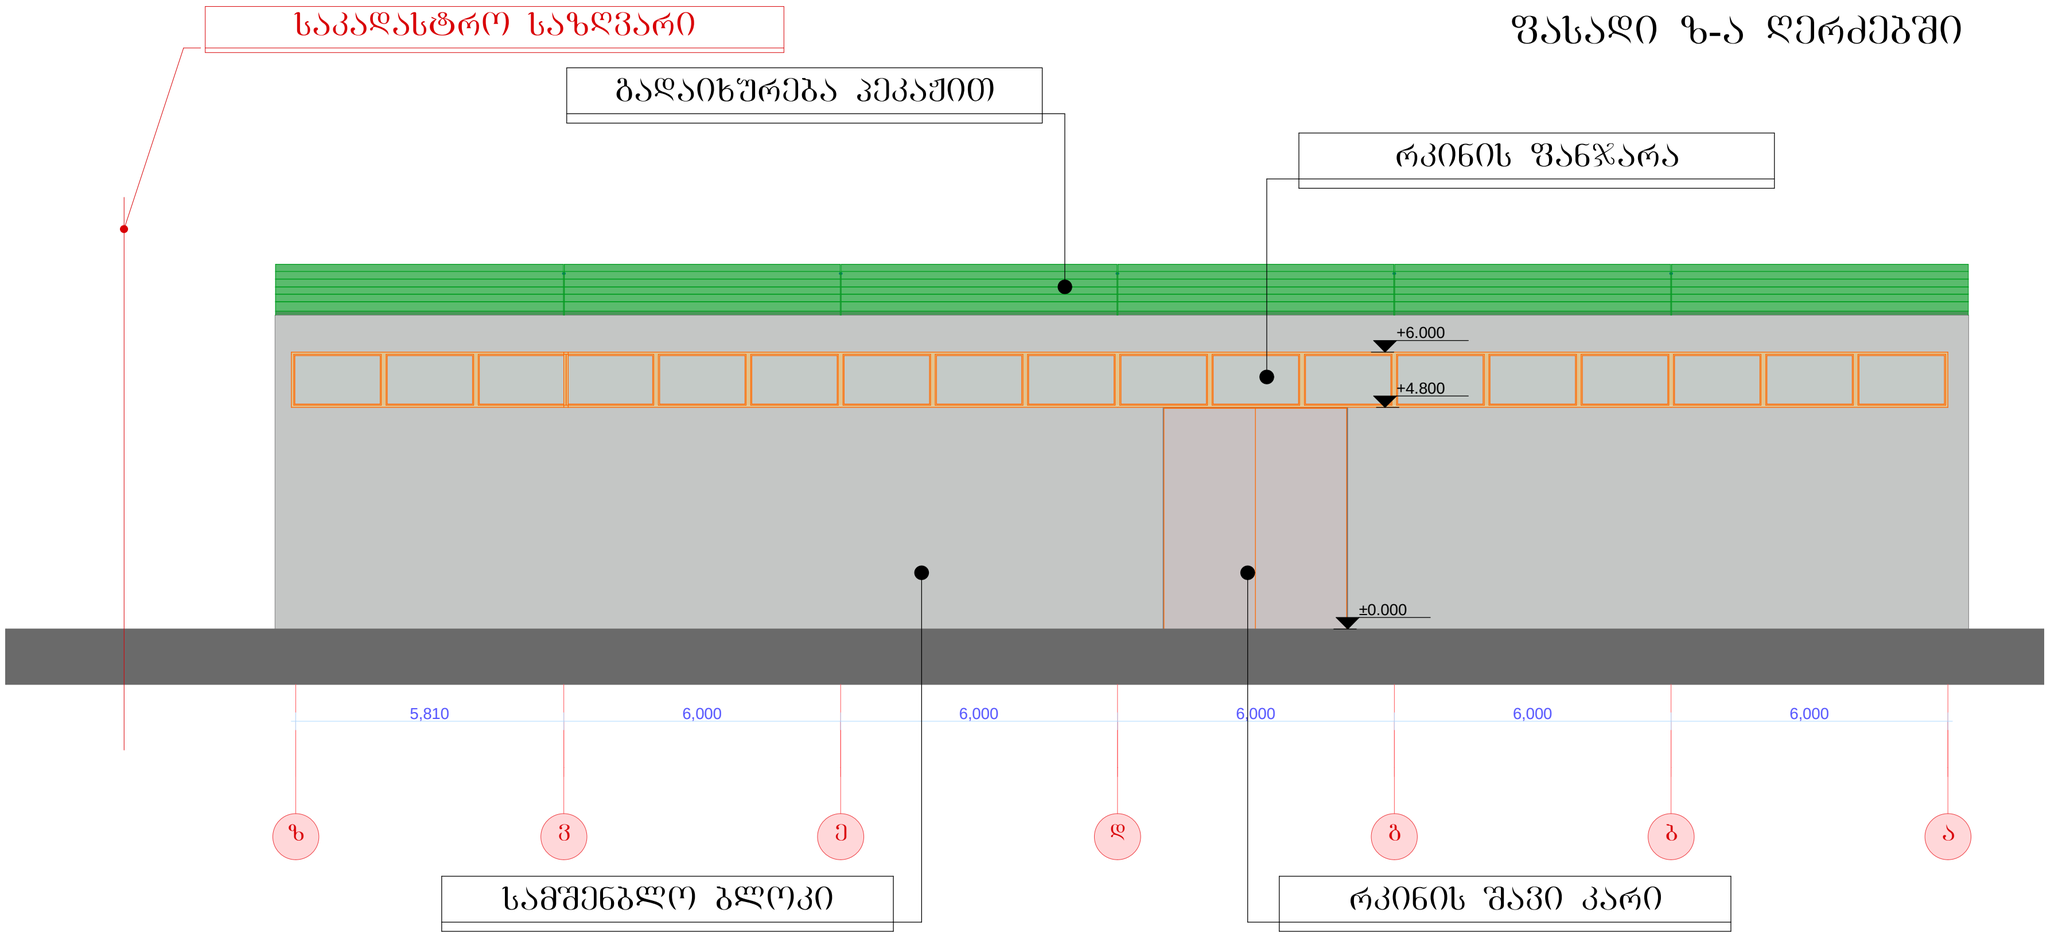

შ.პ.ს. "ARCH GROUP" ARCH GROUP		პროექტის სახელწოდება: საწყობის პროექტი	
დირექტორი		განლაგებილი	ქ. თბილისი, კაროს ქუჩა №26-34
მთარქიტექტორი		განლაგებილი	ნახაზის სახელწოდება:
პრაექტორი		განლაგებილი	მასშტაბი 1:100
დაკვეთა		კონსტანტინაძე	პროექტი / ფურცელი / ფურცლები / თარიღი
			სტადია: პ - / ფ - / 2013 წ

ფასადი 1-4 ღერძებში

საკადასტრო საზღვარი

საკადასტრო საზღვარი

რკინა-ბეტონის ფერმა

ბადაიხურება პეკაჩით

რკინის ფანჯარა

+7.900
4 Кровля
+6.800
3 3-й этаж
+6.000
+4.910
+3.400
2 2-й этаж
±0.000
1 этаж
-0.500
-1 Подземный уровень

+7.900
4 Кровля
+6.800
3 3-й этаж
+3.400
2 2-й этаж
±0.000
1 этаж
-0.500
-1 Подземный уровень

5,420
6,393
5,387
17,271
15,517

1
2
3
4

სამშენებლო ბლოკი

რკინის შავი კარი

შ.პ.ს. "ARCH GROUP" ARCH GROUP		პროექტის სახელწოდება: საწყობის პროექტი	
მთავარმხატვრობა		ქ. თბილისი, კაირის ქუჩა №26-34	
მთ.არქიტექტორი		ნახაზის სახელწოდება:	მასშტაბი 1:100
პროექტორი			
დამკვეთი		პროექტი	ფურცელი / ფურცლები / თარიღი
		სტადია	ფ - / ფ - / 2013 წ