
ფორმატი	ფაილური №	ფილის სახელი
A-2		

ფასადი ა-ი ღერძებში

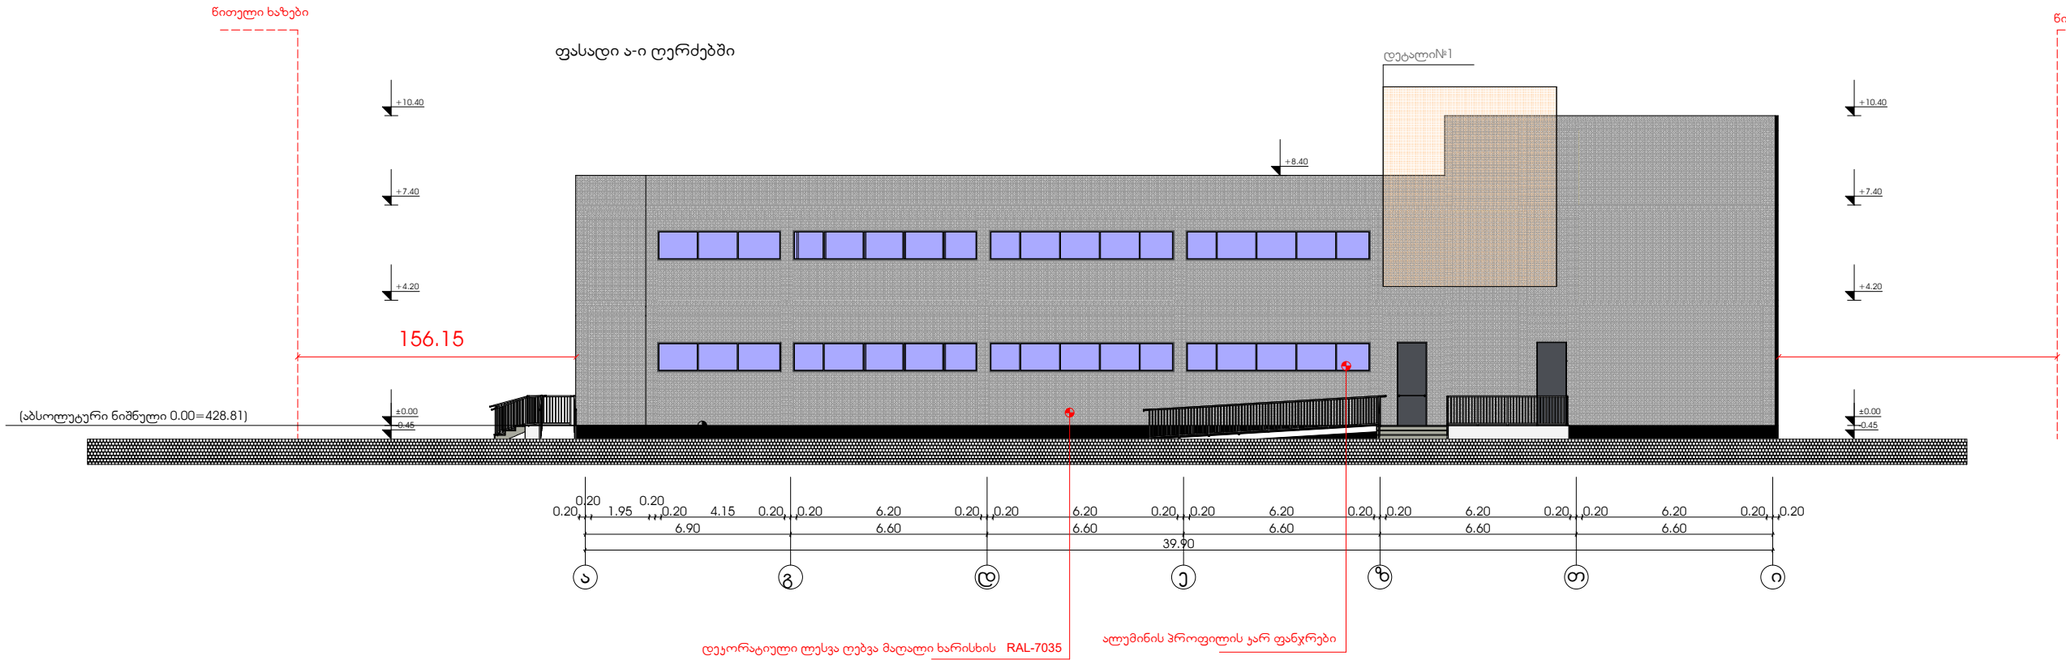

პირობითი აღნიშვნები

საკადასტრო საზღვარი

ჯ2-ის საწყისშიშო კროკი

პროექტის სახელწოდება

საწყობის პროექტი,
ქალაქი თბილისი, ერისგაგის ქიჩა №2

	გვარი	ხელმოწერა
დირექტორი	გ.ჩაიძე	
არქიტექტორი	ა.ტატიშვილი	
დამპროექტებელი	ა.ტატიშვილი	

მისამართი

ქალაქი თბილისი, ერისგაგის ქიჩა №2


ფასადი ა-ი ღერძებში

მასშტაბი	1:100	სს უნივერსალი
თარიღი	2024	

სტადია	ფურცელი	ფურცლები
პრ.	14	

ფორმატი	ფაილური №	ფილის სახელი
A-2		

ფასადი 5-1 ღერძებში

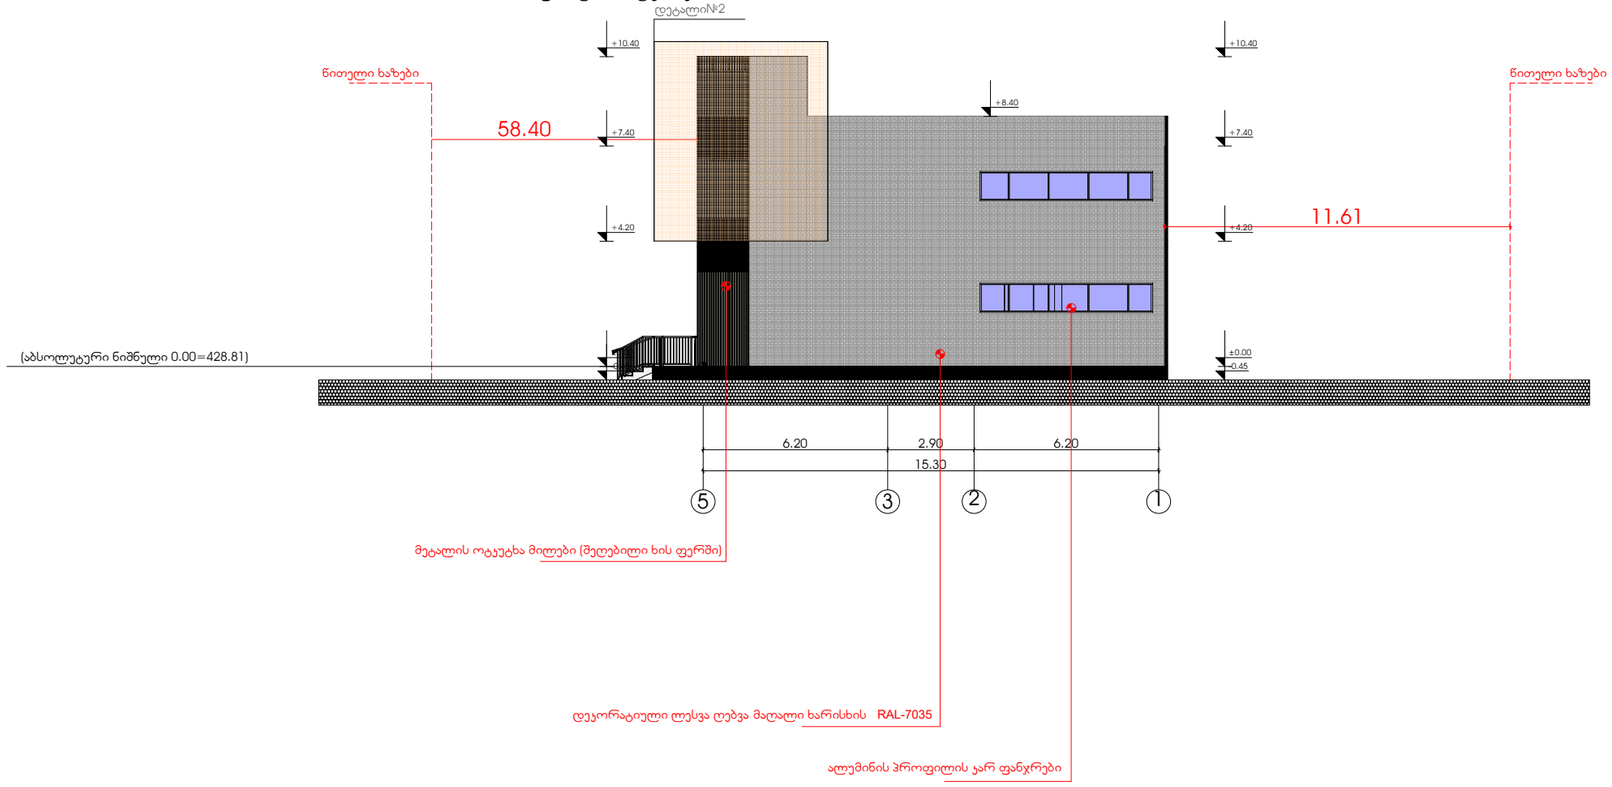

პირობითი აღნიშვნები

საკადასტრო საზღვარი

ჯ2-ის საწყობისმშო კრიტი

პროექტის სახელწოდება

საწყობის პროექტი,
ქალაქი თბილისი, ერისგავის ქიჩა №2

	გვარი	ხელმოწერა
დირექტორი	გ.ჩხაიძე	
არქიტექტორი	ა.ცეცხლაძე	
დამხმარე	ა.ცეცხლაძე	

მისამართი

ქალაქი თბილისი, ერისგავის ქიჩა №2


ფასადი 5-1 ღერძებში

მასშტაბი	1:100	სს უნივერსალი
თარიღი	2024	

სტადია	ფურცელი	ფურცლები
პრ.	15	

ფორმატი	ფაილური №	ფილის სახელი
A-2		

ფასადი ი-ა ღერძებში

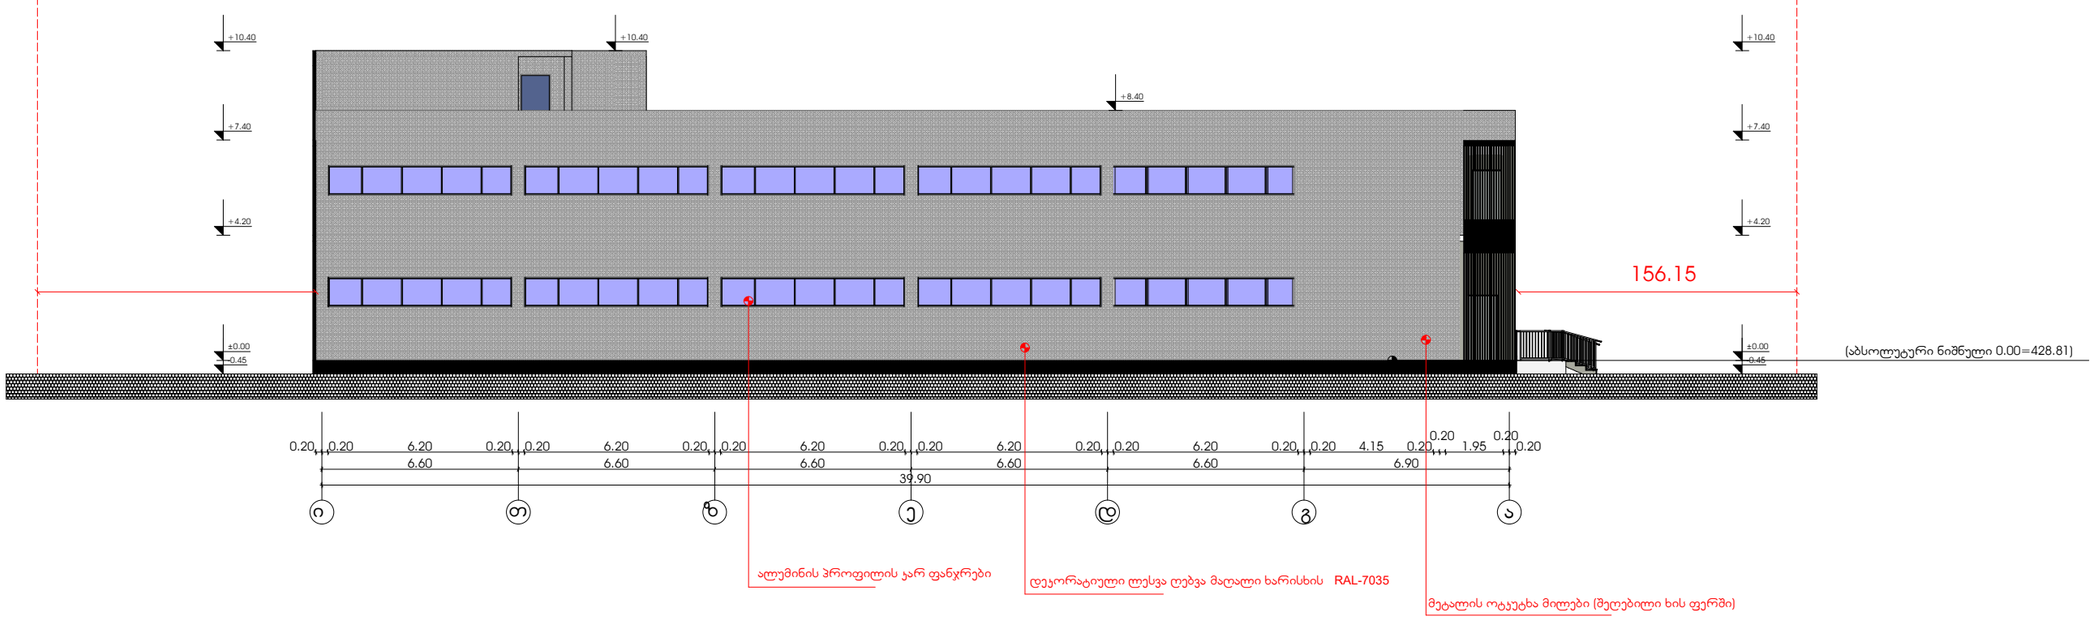

პირობითი აღნიშვნები

საკადასტრო საზღვარი

ჯ2-ის საწყისშიშო ჯროკი

პროექტის სახელწოდება

საწყობის პროექტი,
ქალაქი თბილისი, ერისგაგის ქიჩა №2

	გვარი	ხელმოწერა
დირექტორი	გ.ჩხაიძე	
არქიტექტორი	ა.ცეცხლაძე	
დამხმარე	ა.ცეცხლაძე	

მისამართი

ქალაქი თბილისი, ერისგაგის ქიჩა №2


ფასადი ი-ა ღერძებში

მასშტაბი	1:100	სს უნივერსალი
თარიღი	2024	

სტადია	ფურცელი	ფურცლები
პრ.	16	

ფორმატი	ფაილური №	ფილის სახელი
A-2		

ფასადი 1-5 ღერძებში

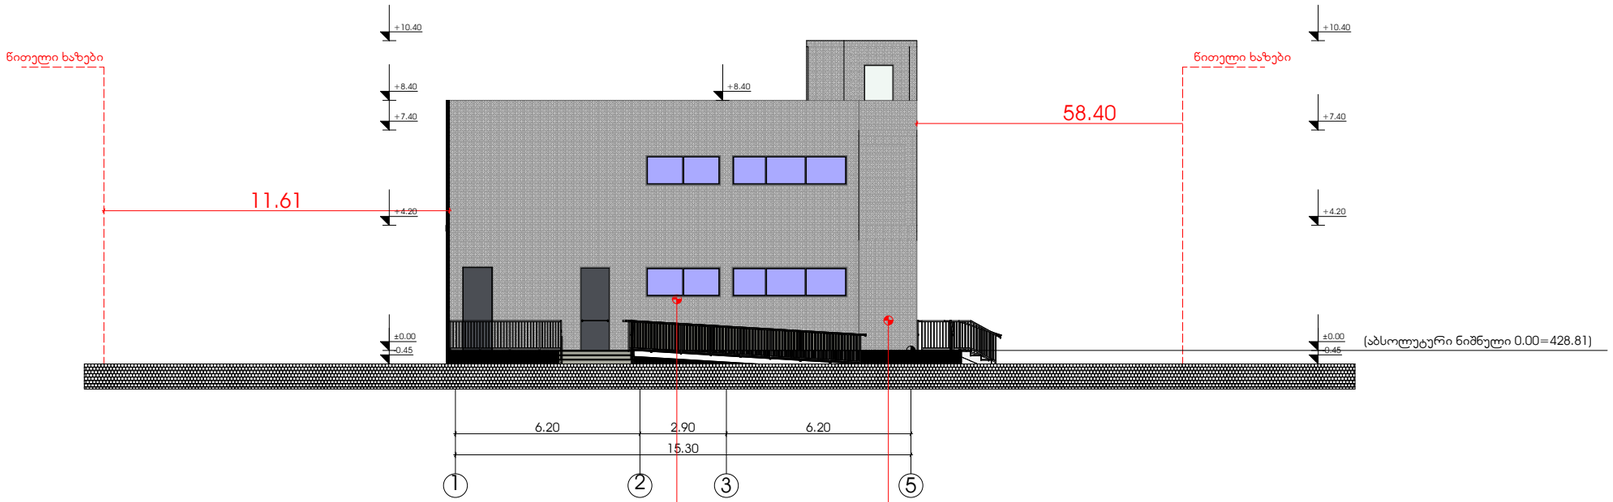

პირობითი აღნიშვნები

საკადასტრო საზღვარი

ჯ2-ის საწყისშიშო კროკი

პროექტის სახელწოდება

საწყობის პროექტი,
ქალაქი თბილისი, ერისგავის ქუჩა №2

	ავტორი	ხელმოწერა
დირექტორი	გ.ჩაიძე	
არქიტექტორი	ა.ლეკვეიშვ.	
დამპროექტ.	ა.ლეკვეიშვ.	

მისამართი

ქალაქი თბილისი, ერისგავის ქუჩა №2

ფასადი 1-5 ღერძებში

მასშტაბი	1:100	სს უნივერსალი
თარიღი	2024	

სტადია	ფურცელი	ფურცლები
პრ.	17	

ფასადის დეტალები


დეტალი№2

მეტალის ოთხკუთხა მილები (შელებილი ხის ფერში)

დეკორატიული ლესვა ღებვა მალალი ხარისხის ღAL-7035

ფასადის დეტალები


დეტალი№2

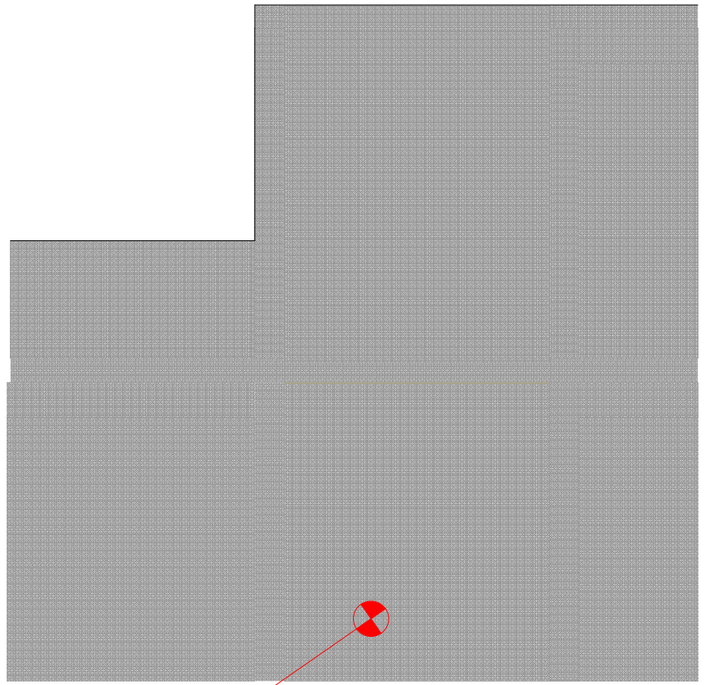


დეკორატიული ლესვა ღებვა
მალალი ხარისხის
ღAL-7035

ღიობები ა-ი ღერძებში

ღიობები 0.00 ნიშნულზე

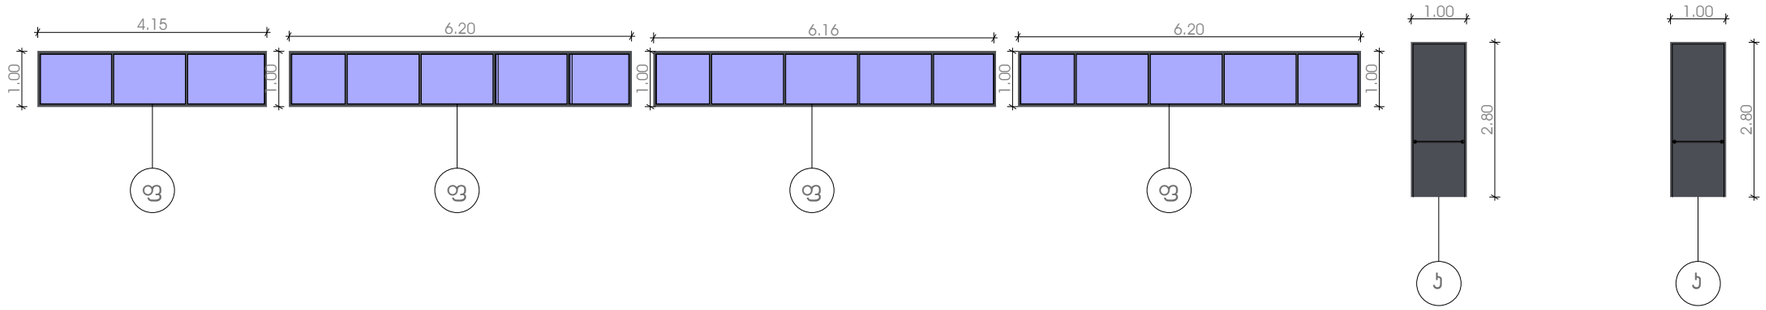


ღიობები 4.20 ნიშნულზე

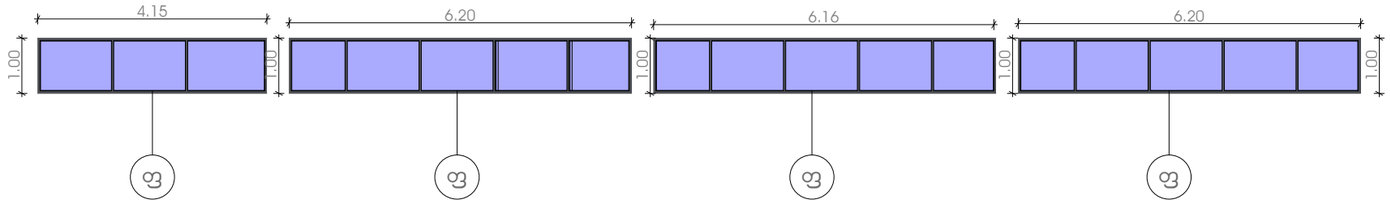


ღიობები 5-1 ღერძებში

ღიობები 0.00 ნიშნულზე

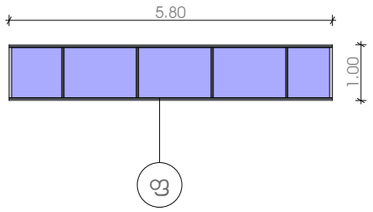


ღიობები 4.20 ნიშნულზე

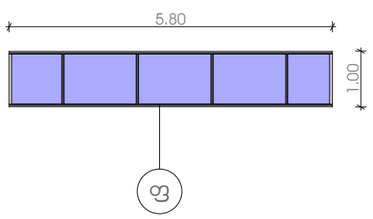


ღიობები ი-ა ღერძებში


ღიობები 0.00 ნიშნულზე

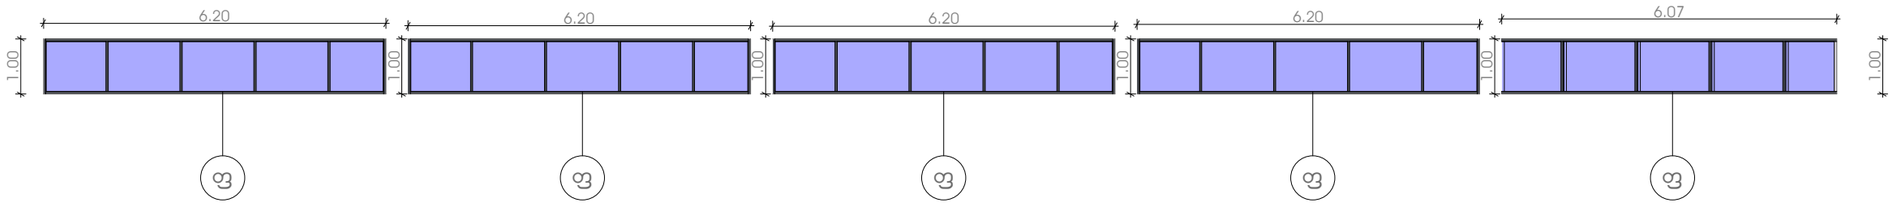

ღიობები 4.20 ნიშნულზე

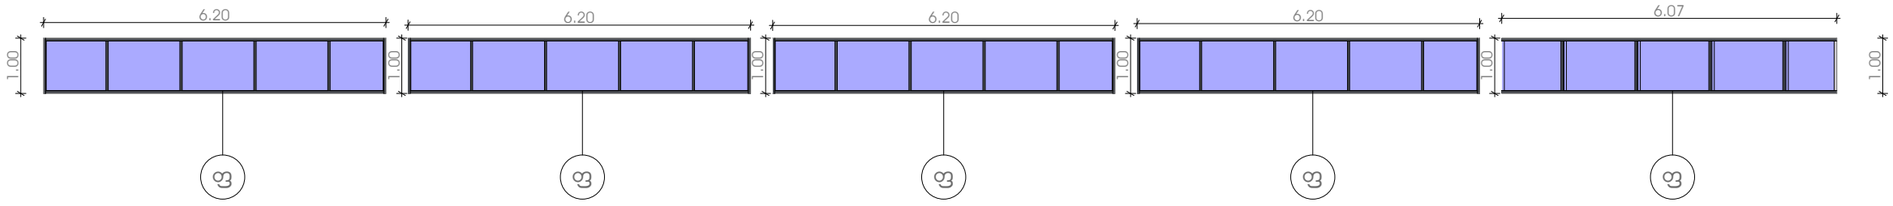



ღიობები 7.40 ნიშნულზე

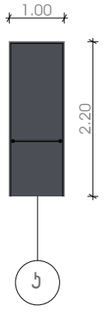

ღიობები 1-5 ღერძებში

ღიობები 0.00 ნიშნულზე

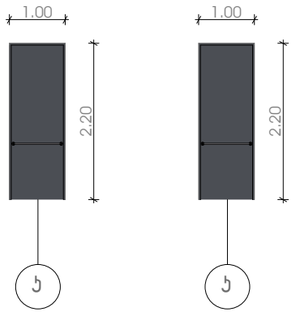

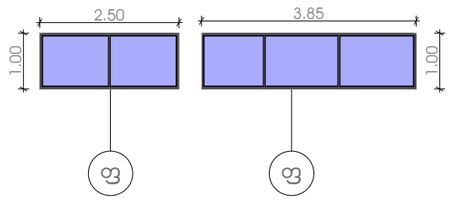

ღიობები 4.20 ნიშნულზე

ღიობები 7.40 ნიშნულზე

