სართულის გეგმა
+36.90 ნიშნულზე

მ. 1:200

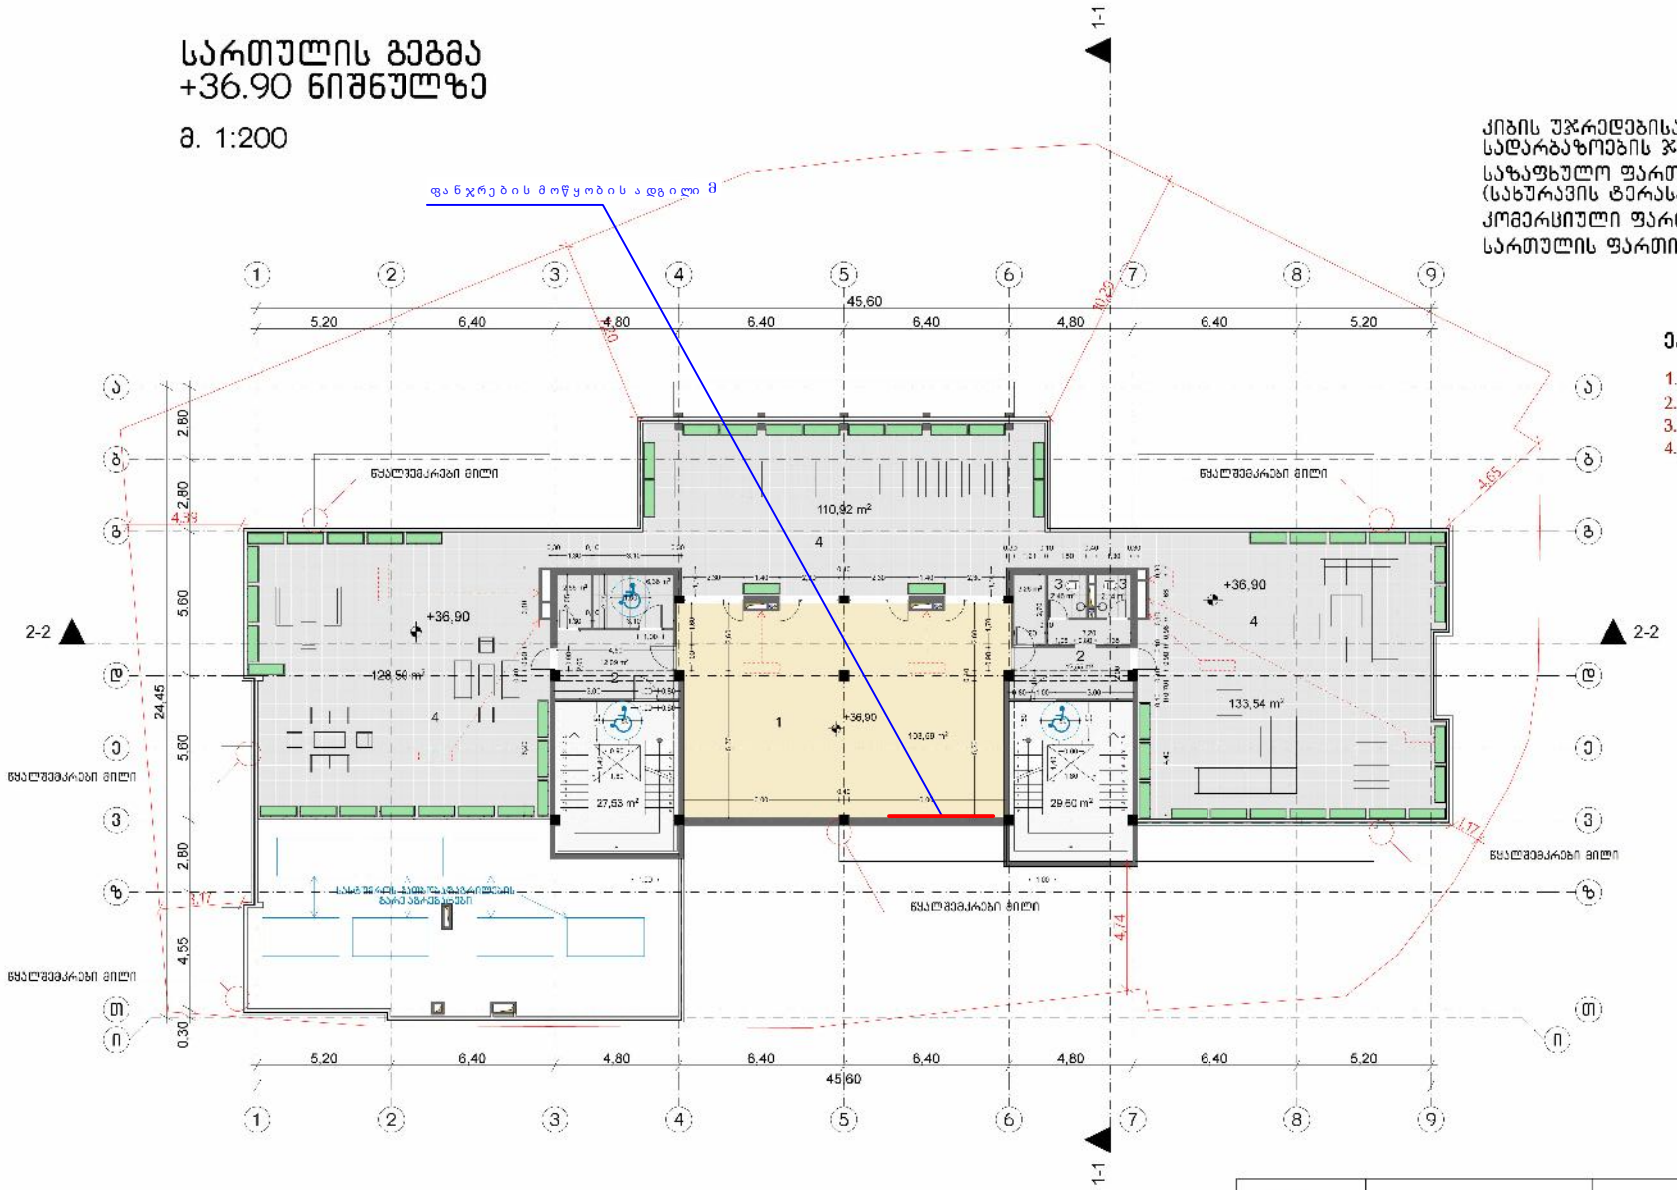

კიბის უჯრედებისა და
სადარბაზოების ჯამური ფართი – 57.13 მ²
საზაფხულო ფართების ჯამი – 372.96 მ²
(სახურავის ტერასა)
კომერციული ფართი – 145.11 მ²
სართულის ფართი – 575.20 მ²

ექსპლიკაცია

1. სატრენაჟორო დარბაზი
2. ჰოლი
3. სველი წერტილი
4. ტერასა

MARCH DESIGN	შპს „მარჩ დიზაინ"		ქ. თბილისში ალექსიძის ქუჩაზე, ნაკვეთზე საკადასტრო კოდით 01.10.13.034.002 მრავალფუნქციური შენობის პროექტი
თანამდებობა	გვარი	ხელმ.	
დირექტორი	რ. გეთიაშვილი		არქიტექტურული ნაწილი 2017 წ.
პრ.მთ.არქიტექტ.	რ. გეთიაშვილი		
არქიტექტორები	რ. გეთიაშვილი გ. ახვლედიანი		სართულის გეგმა +36.90 ნიშნულზე

სტად.	ფურც.	რაოდ.
	ა-9	20