GSPublisherVersion 0.0.100.99

პუშკინის ქუჩა

BK1

BK2 BK4 BK3 BK6

BK7

BK5 BK3

BK8

BK9

BK9

BK10

BK11
BK12

BS2

T01 T01

BS1 BS3

BS4

BS5

BS6

T01

T01

BP2

BP1

BP2

BP3

BP4
BP5 BP7
BP8

ლიფტის დერეფანი
12,1 m2

კიბის უჯრედი
14,3 m2

კიბის უჯრედი
14,3 m2

სადარბაზო
20,0 m2

დამხმარე ფართი
27,2 m2

დამხმარე ფართი
4,6 m2

კიბის უჯრედი
16,1 m2

1,9 m2

1,9 m2

2

1

4

3
6

5
8

7
10

9
12

11

13

14

15

16

17

18

19

20

21

22

23

24

24R x 171
23G x 280

1

2

3

4

5

6

7

8

9

10

11

12

13

13R x 238
12G x 200

1

2

3

4

5

6

7

8

9

10

DOWN

UP

10R x 165
9G x 280

1

2

3

4

5

6

7

8

9

10

11

12

13

14

15

16

17

18

19

20

20R x 158

19G x 300

1

2

3

4

5

6

7

8

9

10
11

12

13

14

15

16

17

18

19

20 DOWN

UP20R x 158 19G x 280

J'

2 275 600 6 400 600 4 000 200 2 500 600

1 030 920

2 450

200
500
2 450

200
500
2 450

200
1 200
2 450

2 100

300 600

240

650

2 450

650

2 450

600 950

2 450

160

500

2 450

100

190 500
2 450

1 000 400 500
2 450

200
500
2 450

893 1 695
2 450

600 2 600 1 000

2 450

200

875 400

400
500
2 450

217

920
2 450
400

400 1 700

2 450

200

2

500

450

200

2

500

450

159

400 2 300

400

379 600 4 100 7 000 3 100 4 100 2 865 4 035 4 096 4 037 6 102

42 880

+3,10

სამზარეულოს

ლიფტი

1 100

2 100

ლ1-90წ

900
2 100

ლ1-90წ

H=6.

14/0.4=15.35

4-4 4-4

10-10 10-10

2

J K L

2-2

2-2

1

5

37,8 m2

3

6

A B C D F G

4

7

8

9

10

13

12

E H I M 1-1 1-1

3-3

3-3

BS7

EXIT

EXIT

EXIT EXIT EXIT

EXIT

5 700 6 900 1 900 4 550 850 2 250 3 250

29 729

+3,10

კომერციული ფართი
326,1 m2

კომერციული ფართი
61,8 m2

16,6 m2

7,9 m2

4,7 m2

6,2 m2

კედელში მოწყობილი
დეკორატიული ნიშა

კედელში მოწყობილი
დეკორატიული ნიშა

84
2

0

410 კ4-0წ

840
2 410

კ4-0წ

გასასვლელი EXIT

გასასვლელი

EXIT
გასასვლელი

EXIT

გასასვლელი EXIT

გასასვლელი EXIT

გასასვლელი EXIT

ექსპლიკაცია

1. კომერციული ფართი - 326.1 მ

2

2. კომერციული ფართი - 61.8 მ

2

5. დამხმარე ფართი - 31.8 მ

2

4. კიბის უჯრედის და სადარბაზოს ფართი

- 76.8 მ

2

3. საზაფხულო ფართი - 3.8 მ

2

H=4.85/0.4=12.

12

ქუჩის შუა ხაზი

ქუჩის შუა ხაზი

სართულის საერთო ფართები - 500.3 მ

2

5-5 5-5

6-6 6-6

8-8 8-8

7-7 7-7

9-9 9-9

გეგმა +3.10 ნიშნულზე

სტადია პროექტი

თანამდებობა გვარი ხელმოწერა

ავტორი

არქიტექტორი

მთ.არქიტექტორი

1. ნახაზზე ზომები მოცემულია სანტიმეტრებში;
2. ნახაზზე ყველა ცვლილება მშენებლობისას შეთანხმებული უნდა
იყოს პროექტის ავტორთან;
3. ფურცლის კორექტირებით ავტომატურად უქმდება წინა ვარიანტი;

#

1

2

3

4

5

6

დამკვეთი

სტადია ინდექსი ფურც.

პროექტი

მისამართი

მასშტაბი თარიღი

ნახაზი

კორექტირება

არქიტექტურული ნაწილი

სიტუაციური სქემა KEY PLAN

შენიშვნები

ფორმატი დაკვეთა # ფაილის სახელი

პირობითი აღნიშვნები

პროექტის #

LEGEND

± 0.00

5

1

6.00

ნიშნ. გეგმაზე

ნიშნ. ჭრილზე

ღერძი

ჭრილის ხაზი

397.1

301.0
გარე ნიშნ.

ბეტონის კედელი

ბლოკის კედელი

A-1

1:100

ამხანაგობა პუშკინის -17

მრავალფუნქციური კომპლექსი

ქალაქი თბილისის QquCa პუშკინის N# 17

მ.ჩხაიძე

მ.ჩხაიძე

d.Ciqovani

არქიტექტორი ჯ.ქათამაძე

ვიზუალიზაცია ა.გულუა

გეგმა +3.10
ნიშნულზე

კარის თავისუფალი სიმაღლე

კარის თავისუფალი სიგანე

კარის ცეცხლმედეგობა

კარის სპეციფიკაციის #

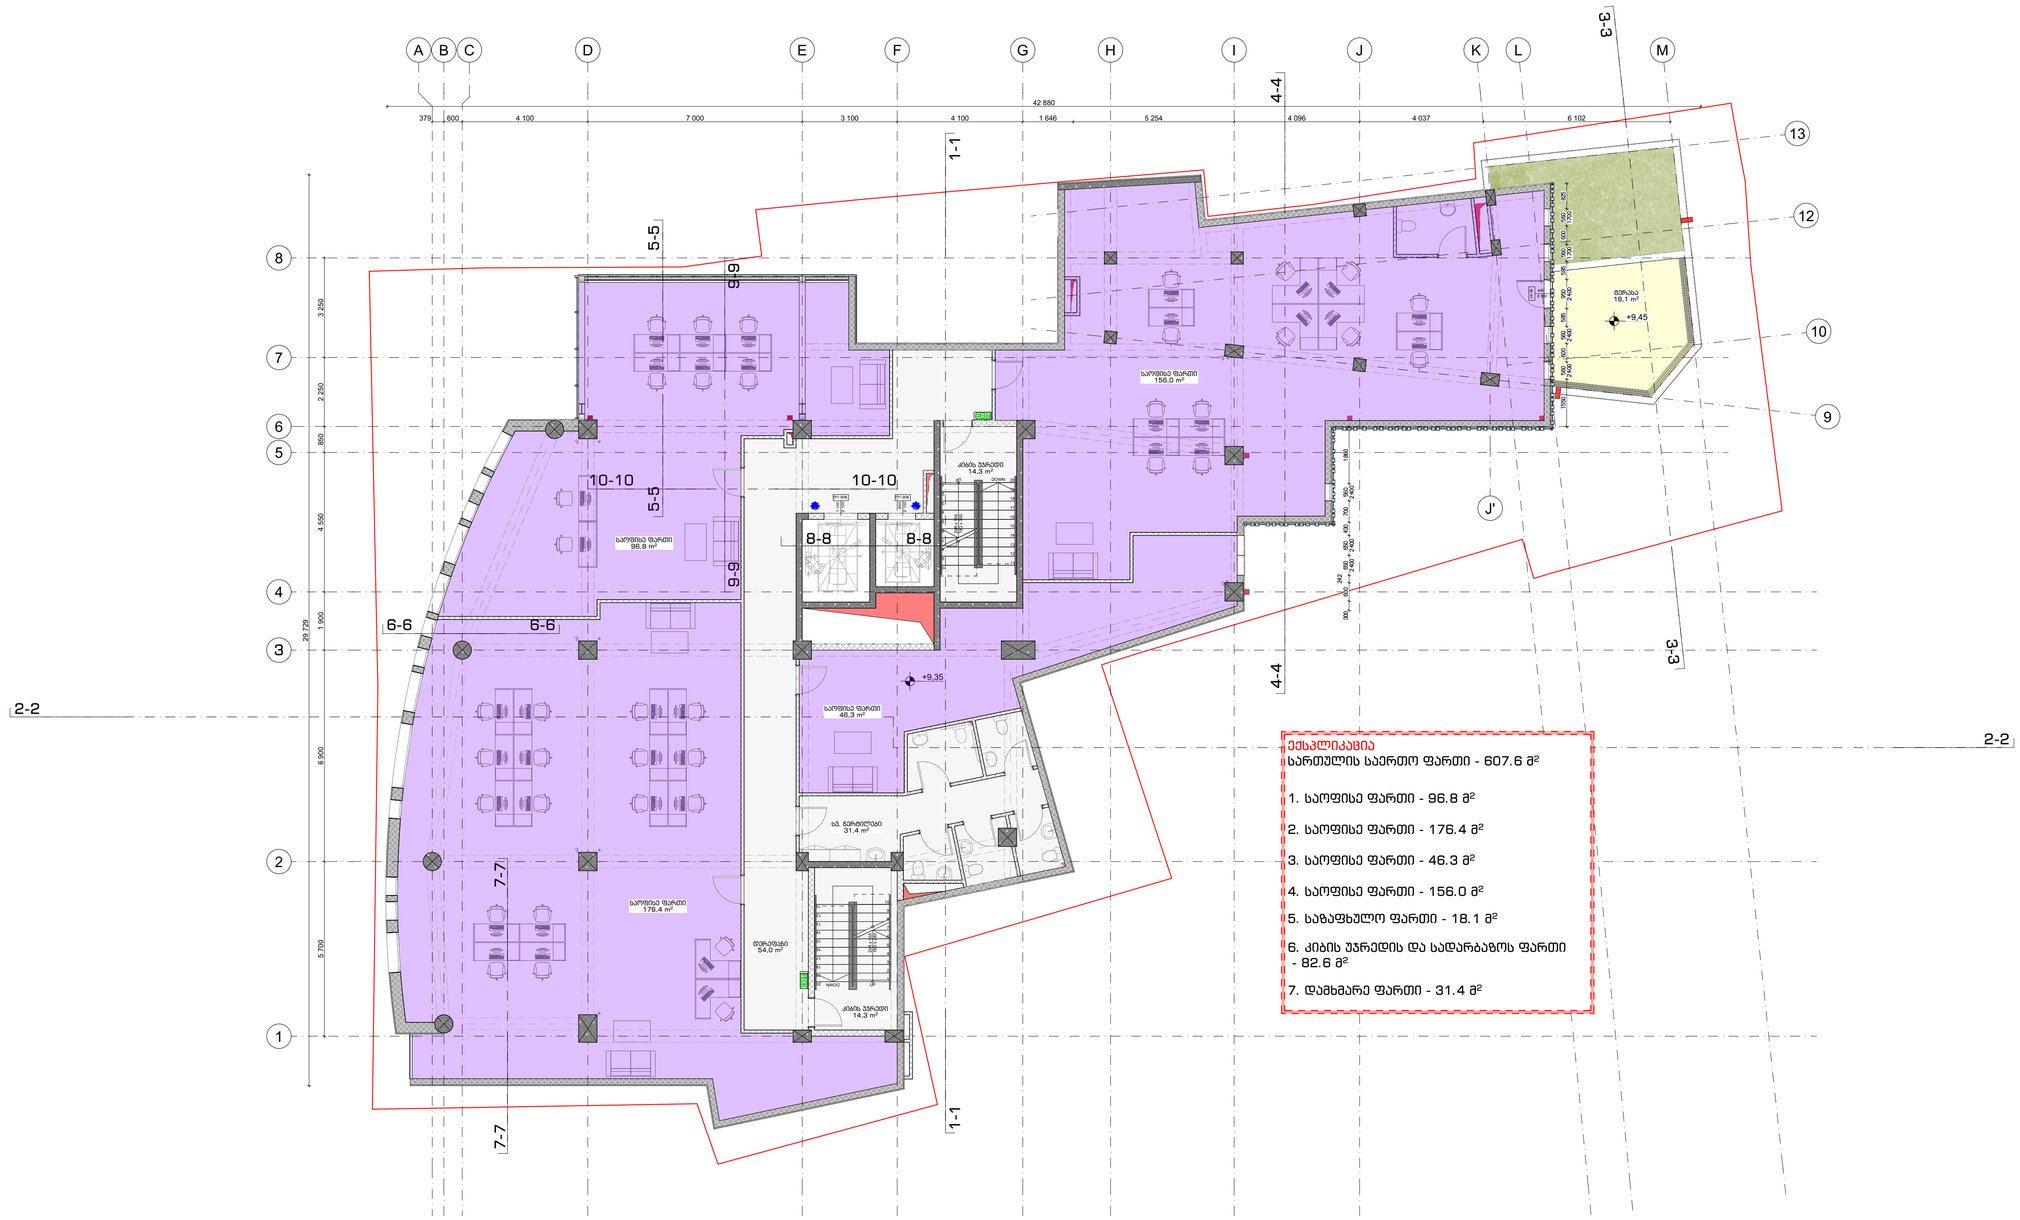

GSPublisherVersion 0.0.100.99

საოფისე ფართი
176,4 m2

დერეფანი
54,0 m2

სვ. წერტილები
31,4 m2

კიბის უჯრედი
14,3 m2

ტერასა
18,1 m2

კიბის უჯრედი
14,3 m2

1

2

3

4

5

6

7

8

9

10

11

12

13

14

15

16

17

18

19

DOWN 20

UP20R x 155 19G x 300

1

2

3

4

5

6

7

8

9

10
11
12
13
14
15
16
17
18
19

20 DOWN

UP20R x 155 19G x 280

J'

4-4 4-4

10-10 10-10

+9,35

+9,45

1 100

2 100

ლ1-90წ

900
2 100

ლ1-90წ

2

J K L

2-2

2-2

1

5

3

6

A B C D F G

4

7

8

9

10

13

12

E H I M 1-1 1-1

3-3

3-3

5-5 5-5

6-6 6-6

8-8 8-8

7-7 7-7

9-9 9-9

EXIT

EXIT

1 550 560

2 400

600 560

2 400

585 950

2 400

585 560

1 700

600 560

1 700

825

300 600

242

650

2 400

650

2 400

430 700 560

2 400

1 860

5 700 6 900 1 900 4 550 850 2 250 3 250

29 729

379 600 4 100 7 000 3 100 4 100 1 646 5 254 4 096 4 037 6 102

42 880

საოფისე ფართი
96,8 m2

საოფისე ფართი
156,0 m2

საოფისე ფართი
46,3 m2

840
2 360

კ4-0წ

გასასვლელი

EXIT

გასასვლელი EXIT

ექსპლიკაცია

1. საოფისე ფართი - 96.8 მ

2

2. საოფისე ფართი - 176.4 მ

2

3. საოფისე ფართი - 46.3 მ

2

6. კიბის უჯრედის და სადარბაზოს ფართი

- 82.6 მ

2

7. დამხმარე ფართი - 31.4 მ

2

4. საოფისე ფართი - 156.0 მ

2

5. საზაფხულო ფართი - 18.1 მ

2

სართულის საერთო ფართი - 607.6 მ

2

გეგმა +9.35 ნიშნულზე

სტადია პროექტი

თანამდებობა გვარი ხელმოწერა

ავტორი

არქიტექტორი

მთ.არქიტექტორი

1. ნახაზზე ზომები მოცემულია სანტიმეტრებში;
2. ნახაზზე ყველა ცვლილება მშენებლობისას შეთანხმებული უნდა
იყოს პროექტის ავტორთან;
3. ფურცლის კორექტირებით ავტომატურად უქმდება წინა ვარიანტი;

#

1

2

3
4

5
6

დამკვეთი

სტადია ინდექსი ფურც.

პროექტი

მისამართი

მასშტაბი თარიღი

ნახაზი

კორექტირება

არქიტექტურული ნაწილი

სიტუაციური სქემა KEY PLAN

შენიშვნები

ფორმატი დაკვეთა # ფაილის სახელი

პირობითი აღნიშვნები

პროექტის #

LEGEND

± 0.00

5

1

6.00

ნიშნ. გეგმაზე

ნიშნ. ჭრილზე

ღერძი

ჭრილის ხაზი

397.1

301.0
გარე ნიშნ.

ბეტონის კედელი

ბლოკის კედელი

A-1

1:100

ამხანაგობა პუშკინის -17

მრავალფუნქციური კომპლექსი

ქალაქი თბილისის QquCa პუშკინის N# 17

მ.ჩხაიძე

მ.ჩხაიძე

d.Ciqovani

არქიტექტორი ჯ.ქათამაძე

ვიზუალიზაცია ა.გულუა

გეგმა +9.35
ნიშნულზე

კარის თავისუფალი სიმაღლე

კარის თავისუფალი სიგანე

კარის ცეცხლმედეგობა

კარის სპეციფიკაციის #