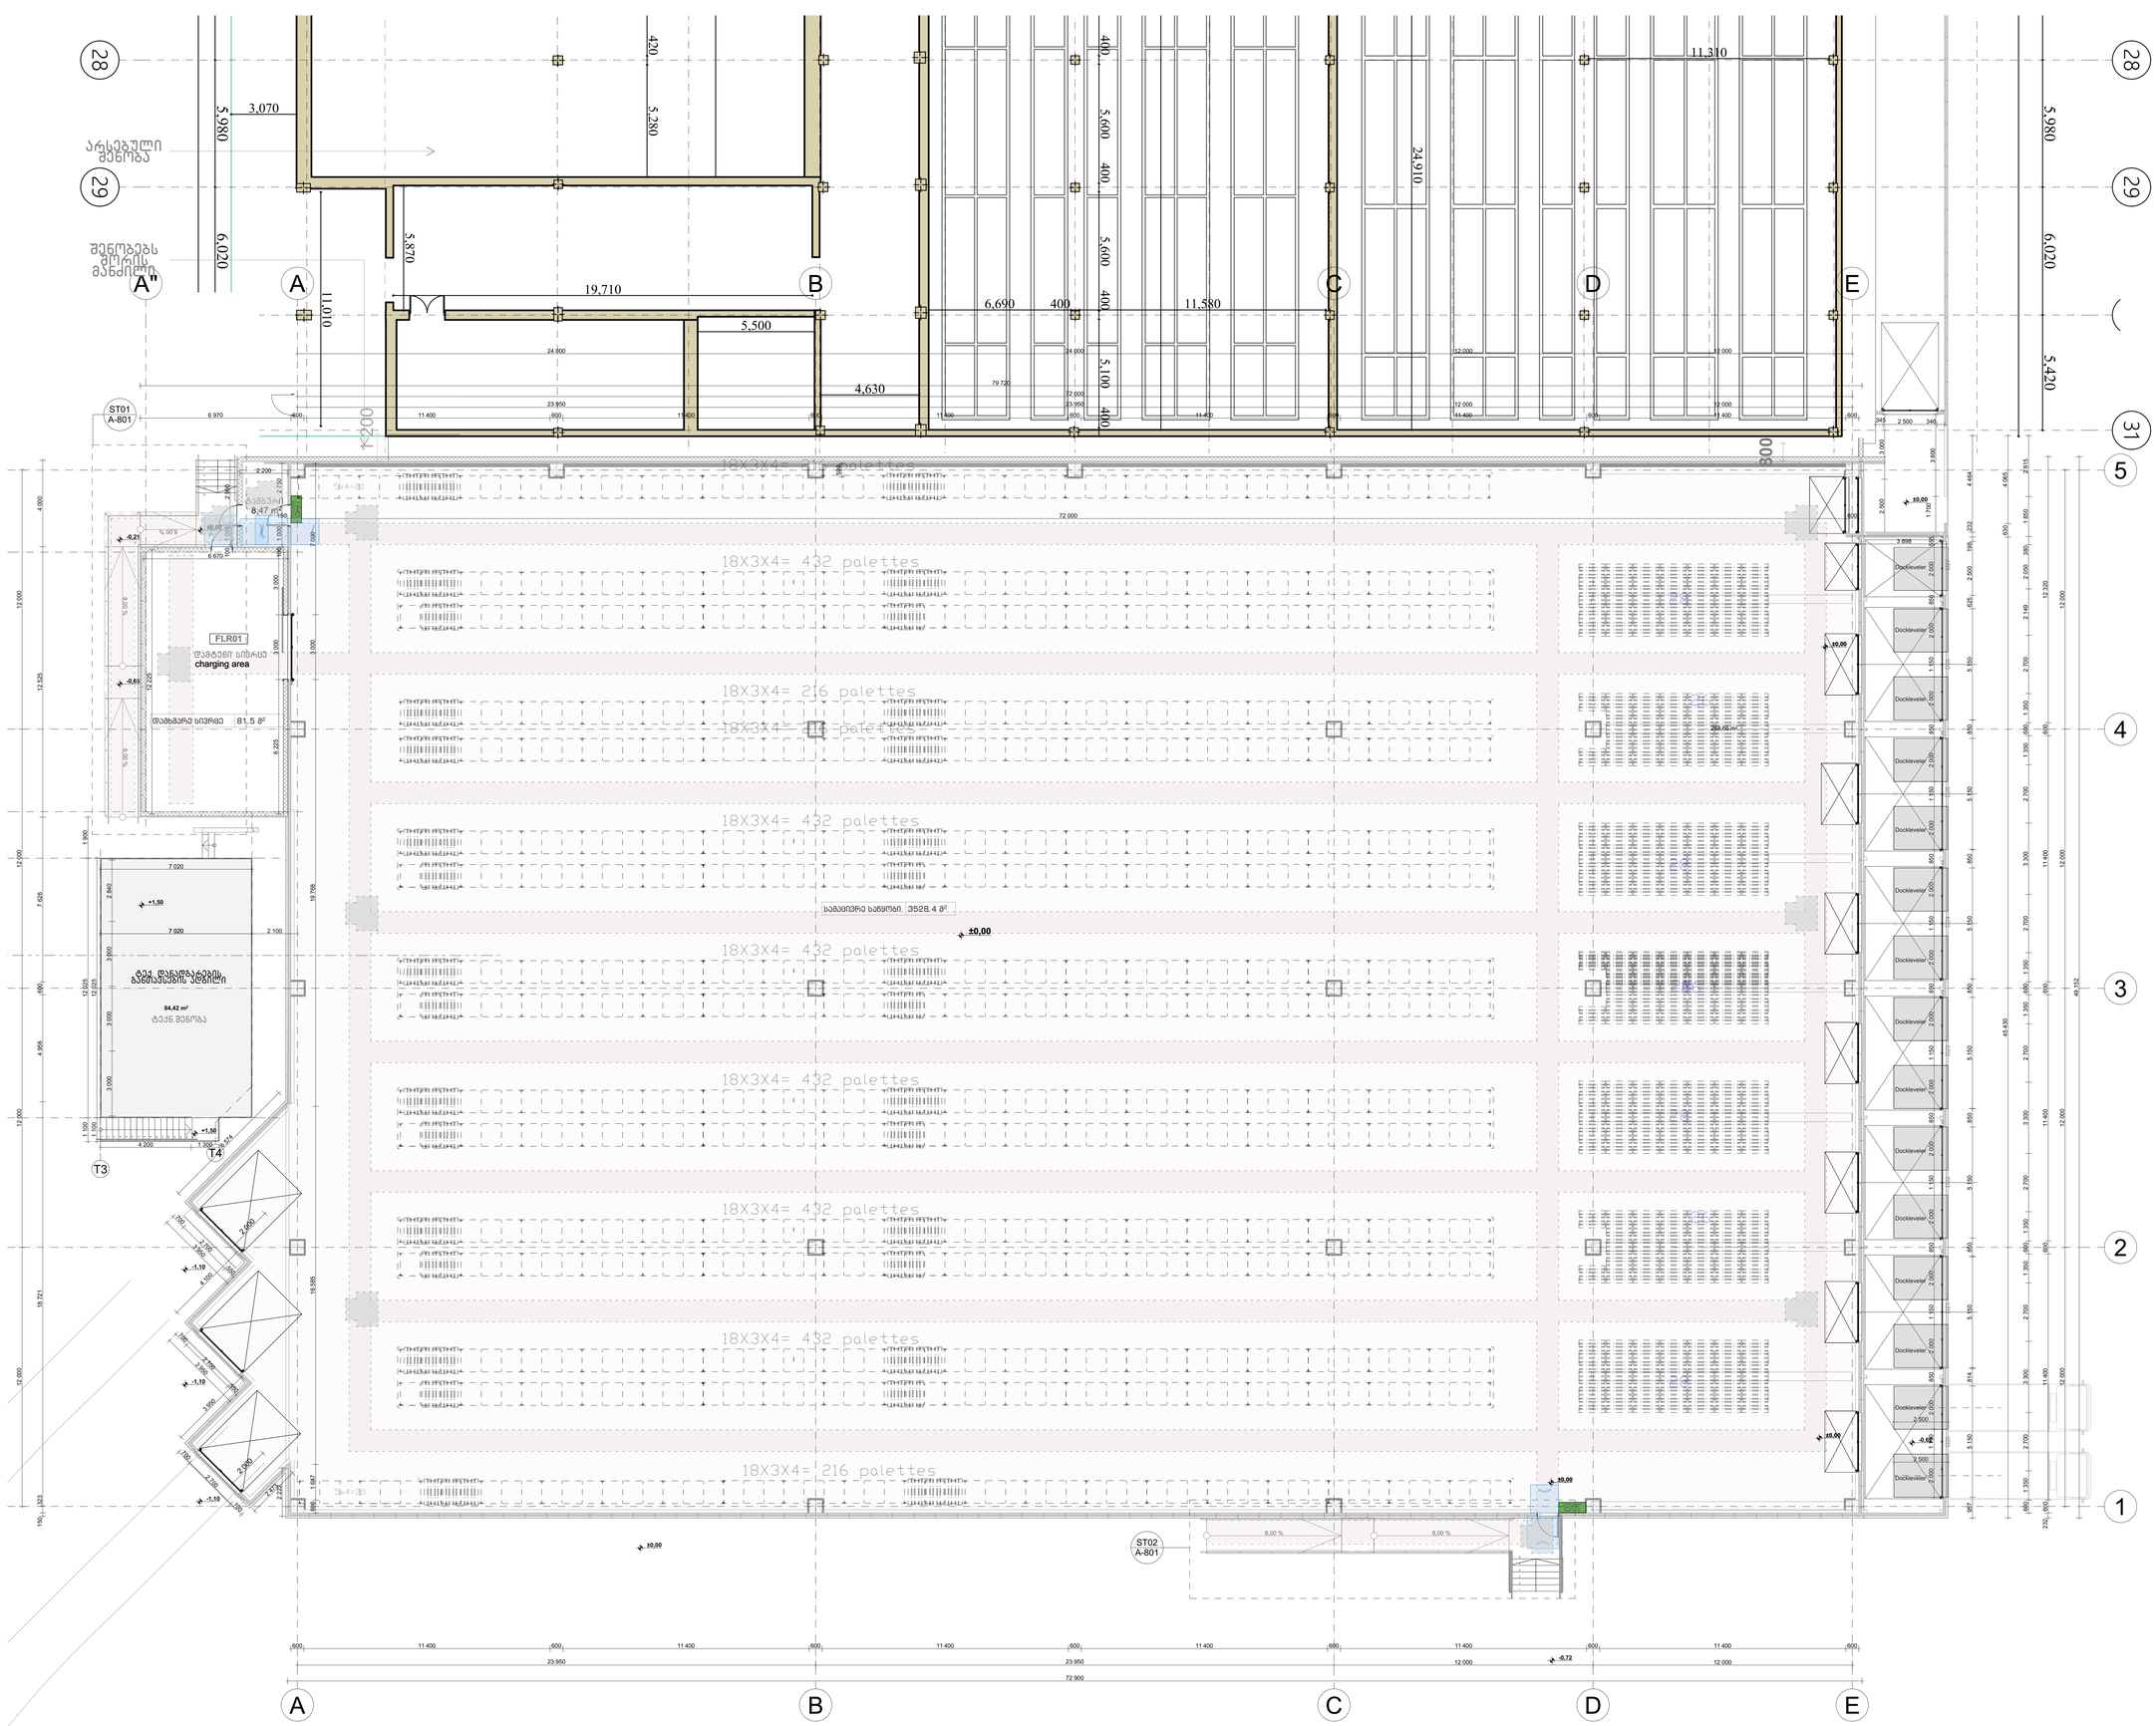

GSPublisherVersion 0.0.100.8

დაუშვებელია ნახაზის გადაზომვა.
ნებისმიერი ხარვეზის/უზუსტობის აღმოჩენის შემთხვევაში დაუყოვნებლივ
უნდა ეცნობოს საპროექტო ორგანიზაციას.
ყველა ზომა მოცემულია მილიმეტრებში.
ეს დოკუმენტაცია ინტელექტუალური საკუთრებაა.
ნებისმიერი არასანქცირებული გამოყენება, gamJRavneba, გავრცელება ან
დუბლირება ნებისმიერი ინფორმაციის, შეიძლება გამოიწვიოს
პასუხისგებლობა მოქმედი კანონმდებლობის მიხედვით.

ზოგადი შენიშვნები რევიზია 00

A0

მაცივარ საწყობი "სანტე"
კახეთის გზატკეცილი მე-10
kilometri
011918008001

არქიტექტორი პროექტის მენეჯერი დამკვეთი პროექტი

არქიტექტურული პროექტი

სათაური სტატუსი

თარიღი

ფორმატი

მასშტაბი

gv.#

სანტე ჯიემთი პროდუქტები

სახანძრო მილდგარი

ხელის ცეცხლმაქრი

სახანძრო მისაერთებელი

კვამლის მორეაგირე მაუწყებელი

ავტოსაშხეფი სისტემა

ხელით სამართავი
სახანძრო განგაშის ღილაკი

წყლის დასალევი შადრევანი

კვამლის ავტომატური აღმომჩენი

ალტერნატიული ავტოსაშხეფი
სისტემა

დამკავებელთა შეტყობინების
სისტემა

ორმხრივი კავშირის სისტემა

დაკავებულობის
ჯგუფი
თავშეყრის ჯგუფი
(თვ)

RGB (34.139.34)

RGB (79.12.187)

RGB (245.99.20)

RGB (160.32.240)

RGB (94.8.58)

RGB (0.0.255)

RGB (255.0.0)

RGB (255.255.0)

RGB (136.135.134)

RGB (57.57.56)

დაკავებულობის
ჯგუფის აღნიშვნა

ფერის კოდი

საქმიანი ჯგუფი
(სქ)
საგანმანათლებლო
ჯგუფი (სგ)
სამრეწველო ჯგუფი
(სმ)
დიდი საფრთხის
შემცველი ჯგუფი (დსშ)
დაწესებულებათა
ჯგუფი (დწ)
სავაჭრო ჯგუფი
(სვ)
საცხოვრებელი ჯგუფი
(სც)
სასაწყობო ჯგუფი
(სწ)
დამხმარე ჯგუფი
(დს)

შენობის ელემენტები

ძირითადი კონსტრუქციული
ჩარჩო

მზიდი კედლები
გარე
შიდა

არამზიდი კედლები და
ტიხრები გარე

2 სთ.
2 სთ.

არამზიდი კედლები და
ტიხრები შიდა
იატაკის კონსტრუქცია და
არაძირითადი ნაწილები
სახურავის კონსტრუქცია და
არაძირითადი ნაწილები

ავარიული განათება

საავარიო განათება

სართულის ამოსაცნობი ნიშანი

თავშესაფრის ფართობის ნიშანი

გასასვლელის ნიშანი ბრაილით

FIRE
ALARM

ჰაერის დაწნევის სისტემა

მექანიკური განიავება

ხმოვანი განგაშის სისტემა

სახანძრო ჰიდრანტი

კონსტრუქციის ტიპი (601 ცხრილი)

I-B ტიპი

2 სთ.

602 ცხრილი

0 სთ.

2 სთ.

1 სთ.

გასასვლელის აღმნიშვნელი
განათებული ნიშანი

მიკროავტობუსის პარკინგთან
მისაწვდომი გასასვლელი ნიშანი

ნიშანი საგანგებო ვითარებაში
ფართობის გამოყენების შესახებ

სართულის
აბრა

თავშესაფრის
ფართობი

თავშესაფრის
გამოყენების
წესები

გასასვლელი
EXIT

შშმპ
გასასვლელი

დაკავებულობის ჯგუფის აღნიშვნები

სახანძრო სომბოლოს აღმიშვნელი

A-101

მისაწვდომობის გეგმა

1:100

2024

მისაწვდომობის გეგმა

28

28

29

29

30

30

31

31

p

o

n

m
l

a

T

i

e

k'

g

d'

z'

W-1

80 420 5,280

00 400 5,600 400 5,600 400 5,100 400

90

6,690 400 11,580

19,710

11,310

24,910

5,870

5,500

4,630

11,010

3,070

01 5,980 6,020 5,420 980

11,785 6,175 6,165 5,900 6,105 6,310 5,725 5,720 6,185 5,895 5,869 6,725

01 5,980 6,020 5,420

4,200 68,480

H=3.03

8,47 m2

1
2
3
4
5
6

1

2

3

4

5

6

1

2

3

4

5

6

7

8

9
10

11

12

13

14

15

16

8,00 %

8,00 % 8,00 %

A"

8,00 % 8,00 %

T3

T4

ST01

A-801

ST02

A-801

599

79 720

72 000

6 970 600 11 400 600 11 400 600 11 400 600 11 400 600 11 400 600 11 400 600

23.950 23.950 12 000 12 000

600 11 400 600 11 400 600 11 400 600 11 400 600 11 400 600 11 400 600

23.950 23.950 12 000 12 000

72 900

2 700

700

700

700

2 700

550

3 950

4 100

18 721 150 323 4 956 600 7 626 4 000 12 525

2 473

1 700 3 800

345 2 500 346 3 000 2 500

2 000

2 000

24 000 24 000 12 000 12 000

12 000 12 000 12 000 12 000

1 200

800

±0,00

-1,10

±0,00

-0,62

±0,00

±0,00

±0,00

-0,65

-0,21

±0,00

3 950

6 574

3 950

550

2 700

700

2 222

-1,10

-1,10

-0,72

±0,00

6 225 3 000 3 000 100 1 000 2 750

100 1 000 2 900

6 670

12 225

2 200

19 768 3 000 7 000 600 1 647 16 585

150 72 000 600

1 100 12 025

7 020 2 100

1 900

3 000 3 000 3 000 2 840

7 020

12 000 12 000 12 000 12 000

49 152

600 11 400 12 320 232 600 11 400 600 11 400 600

2 815 2 700 1 850 380 3 300 2 149 3 300 2 700 2 700 2 700 2 050 1 350 3 300 1 350 2 700 1 350 2 700 1 350 2 700 600 1 350 600 1 350 600 1 350 600

45 430 630 4 065
814 957 5 150 5 150 850 850 5 150 850 5 150 850 5 150 850 5 150 198 2 500 625 232 4 464 5 150

1 150 2 000

2 500

2 000 1 150 2 000 2 000 850 850 2 000 1 150 1 150 2 000 2 000 2 000 850 2 000 1 150 2 000 850 850 2 000 1 150 850 2 000 1 150 2 000 850 2 000 555 2 000

2 500

3 898

+1,50

+1,50

84,42 m2

შენობებს
შორის
მანძილი

არსებული
შენობა

დამტენი სივრცე

ტამბური

სამაცივრე საწყობი 3528.4 მ

2

დამხმარე სივრცე 81.5 მ2

charging area

FLR01

Dockleveler

Dockleveler

Dockleveler

Dockleveler

Dockleveler

Dockleveler

Dockleveler

Dockleveler

Dockleveler

Dockleveler

Dockleveler

Dockleveler

Dockleveler

Dockleveler

Dockleveler

D20 D21 D22 D23 D24 D25 D26 D27

ტექნ.შენობა

ტექ. დანადგარების
განთავსების ადგილი

18X3X4= 216 palettes
5x4=20

18X3X4= 432 palettes

18X3X4= 432 palettes

18X3X4= 432 palettes

18X3X4= 432 palettes

18X3X4= 432 palettes

18X3X4= 216 palettes

18X3X4= 216 palettes

18X3X4= 216 palettes
5x4=20

28

26

28

2626

28

26

28

18X3X4= 432 palettes

5

4

3

2

1

A

A

B

B

C

C

D

D

E

E

288,66 m2

1 100 12 025

4 200 1 300

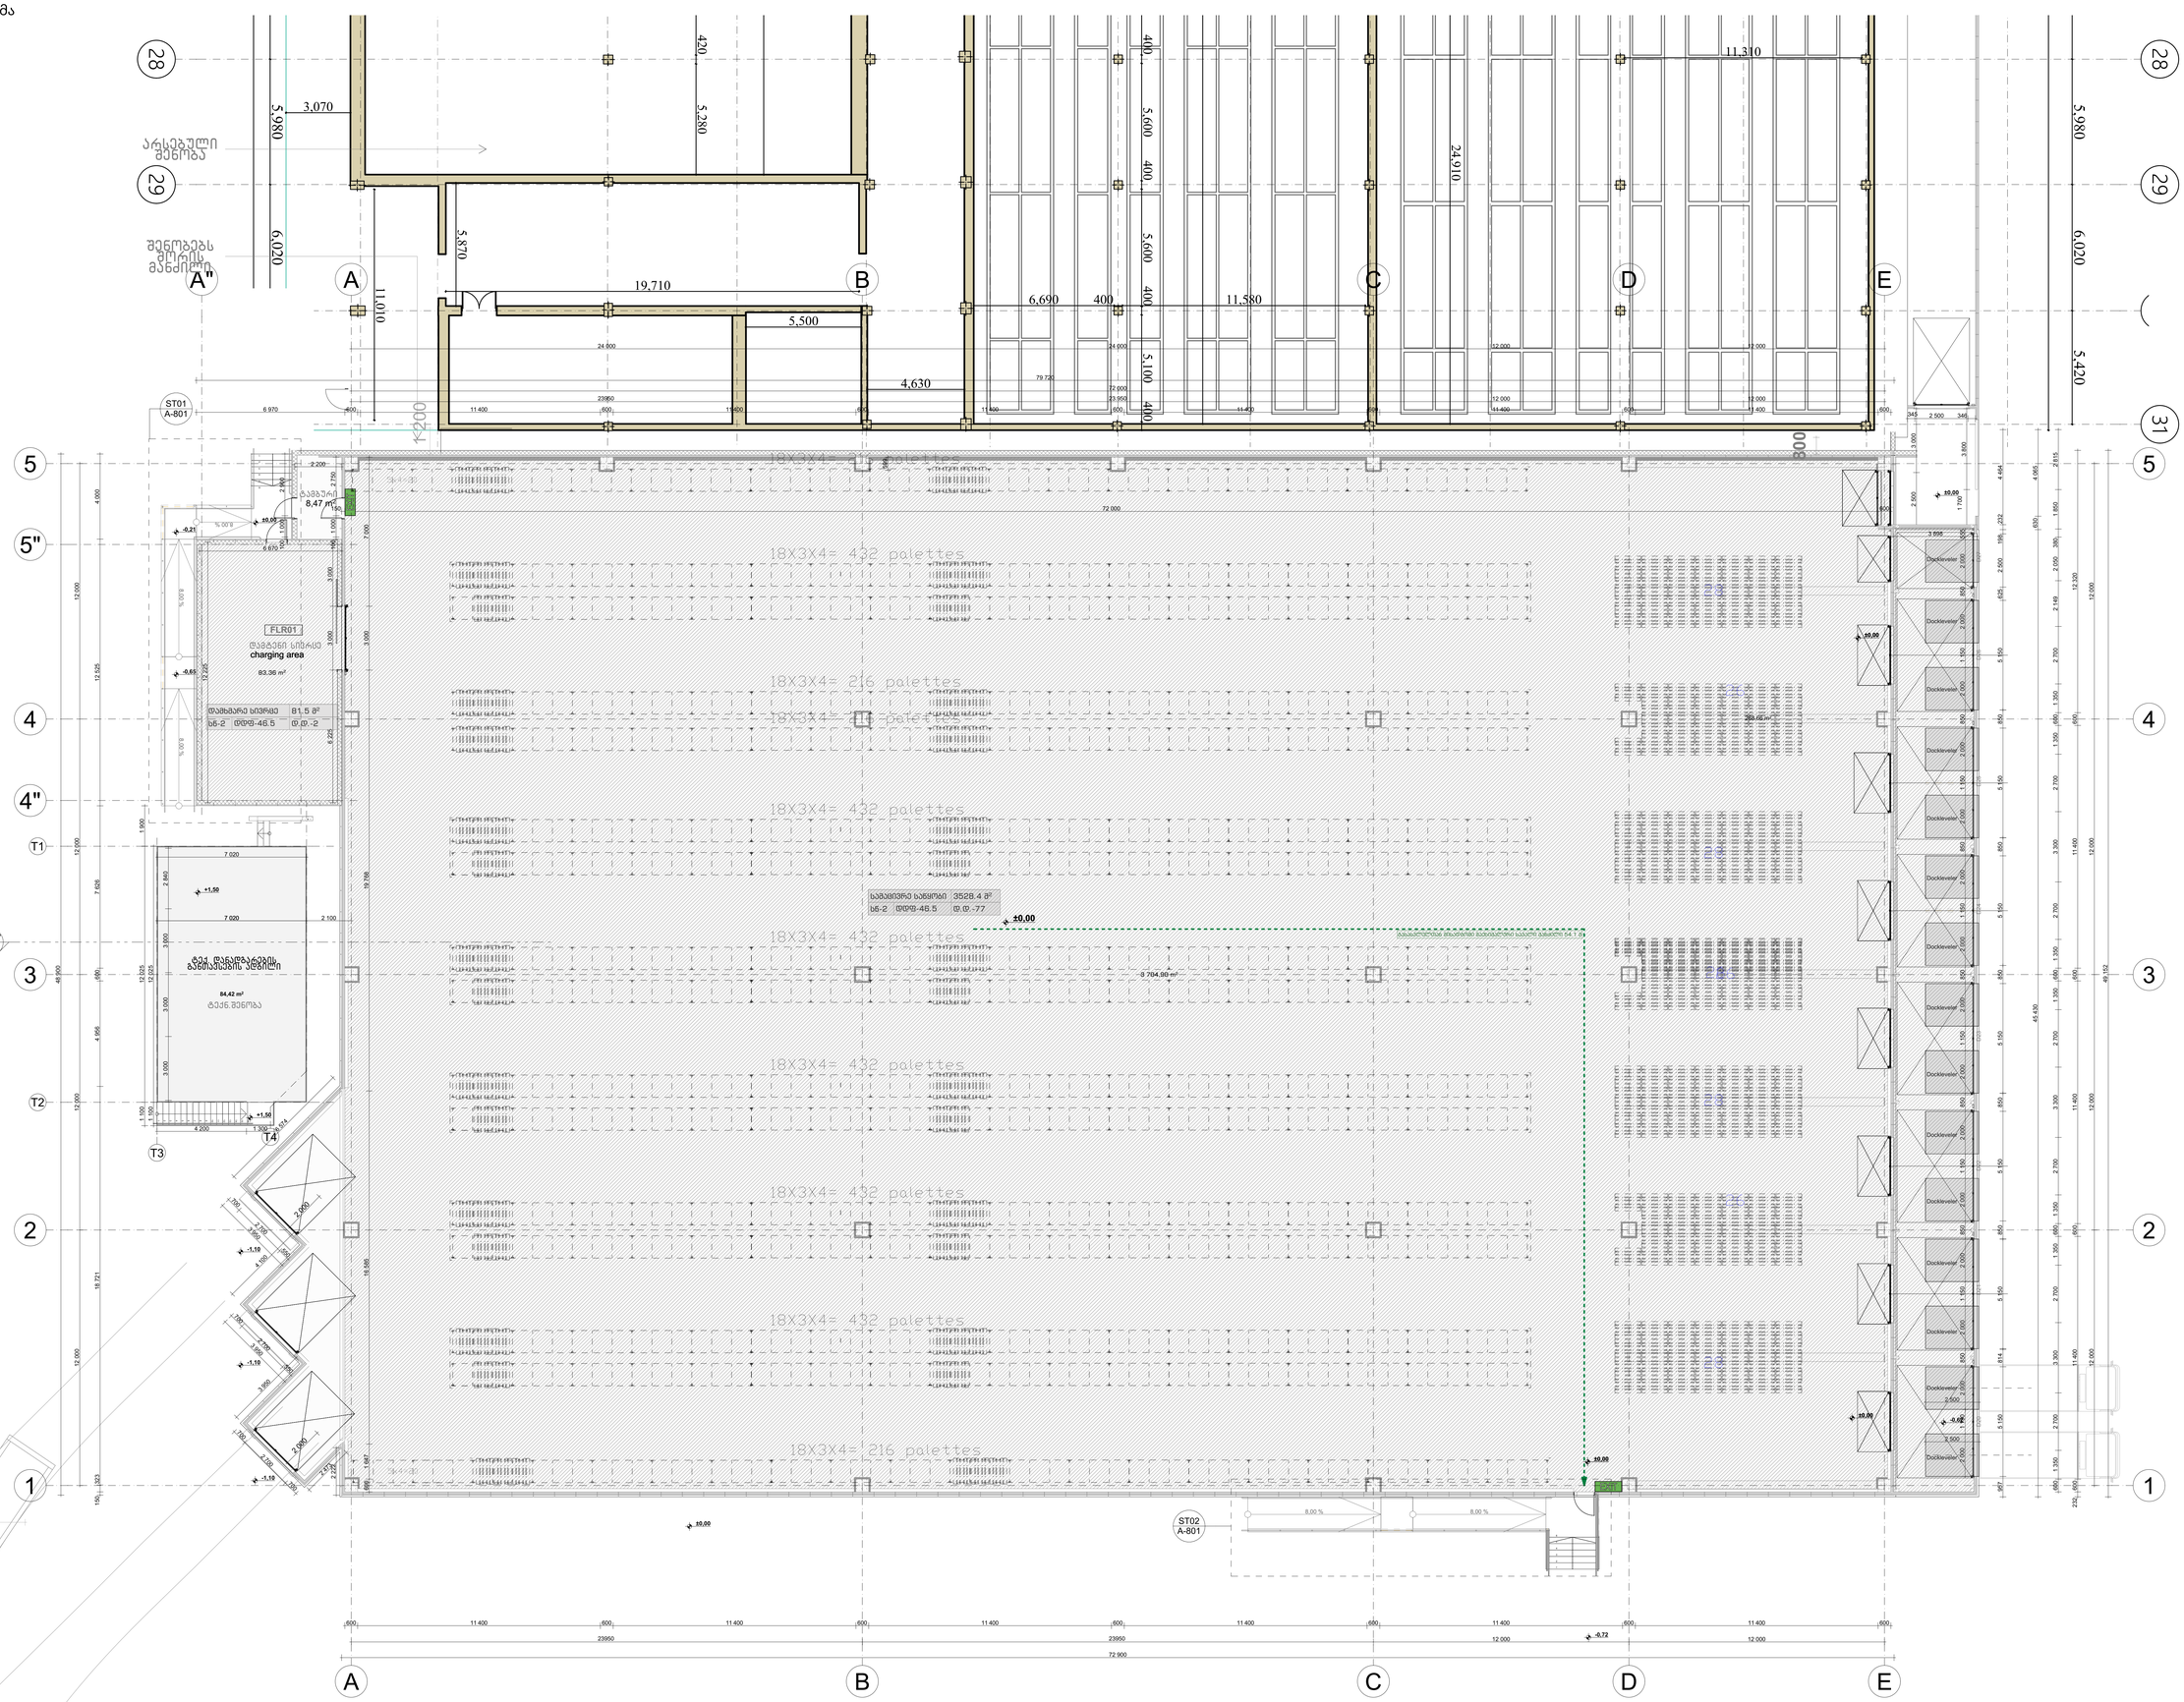

GSPublisherVersion 0.0.100.8

დაუშვებელია ნახაზის გადაზომვა.
ნებისმიერი ხარვეზის/უზუსტობის აღმოჩენის შემთხვევაში დაუყოვნებლივ
უნდა ეცნობოს საპროექტო ორგანიზაციას.
ყველა ზომა მოცემულია მილიმეტრებში.
ეს დოკუმენტაცია ინტელექტუალური საკუთრებაა.
ნებისმიერი არასანქცირებული გამოყენება, gamJRavneba, გავრცელება ან
დუბლირება ნებისმიერი ინფორმაციის, შეიძლება გამოიწვიოს
პასუხისგებლობა მოქმედი კანონმდებლობის მიხედვით.

ზოგადი შენიშვნები რევიზია 00

A0

მაცივარ საწყობი "სანტე"
კახეთის გზატკეცილი მე-10
kilometri
011918008001

არქიტექტორი პროექტის მენეჯერი დამკვეთი პროექტი

არქიტექტურული პროექტი

სათაური სტატუსი

თარიღი

ფორმატი

მასშტაბი

gv.#

სანტე ჯიემთი პროდუქტები

სახანძრო მილდგარი

ხელის ცეცხლმაქრი

სახანძრო მისაერთებელი

კვამლის მორეაგირე მაუწყებელი

ავტოსაშხეფი სისტემა

ხელით სამართავი
სახანძრო განგაშის ღილაკი

წყლის დასალევი შადრევანი

კვამლის ავტომატური აღმომჩენი

ალტერნატიული ავტოსაშხეფი
სისტემა

დამკავებელთა შეტყობინების
სისტემა

ორმხრივი კავშირის სისტემა

დაკავებულობის
ჯგუფი
თავშეყრის ჯგუფი
(თვ)

RGB (34.139.34)

RGB (79.12.187)

RGB (245.99.20)

RGB (160.32.240)

RGB (94.8.58)

RGB (0.0.255)

RGB (255.0.0)

RGB (255.255.0)

RGB (136.135.134)

RGB (57.57.56)

დაკავებულობის
ჯგუფის აღნიშვნა

ფერის კოდი

საქმიანი ჯგუფი
(სქ)
საგანმანათლებლო
ჯგუფი (სგ)
სამრეწველო ჯგუფი
(სმ)
დიდი საფრთხის
შემცველი ჯგუფი (დსშ)
დაწესებულებათა
ჯგუფი (დწ)
სავაჭრო ჯგუფი
(სვ)
საცხოვრებელი ჯგუფი
(სც)
სასაწყობო ჯგუფი
(სწ)
დამხმარე ჯგუფი
(დს)

შენობის ელემენტები

ძირითადი კონსტრუქციული
ჩარჩო

მზიდი კედლები
გარე
შიდა

არამზიდი კედლები და
ტიხრები გარე

2 სთ.
2 სთ.

არამზიდი კედლები და
ტიხრები შიდა
იატაკის კონსტრუქცია და
არაძირითადი ნაწილები
სახურავის კონსტრუქცია და
არაძირითადი ნაწილები

ავარიული განათება

საავარიო განათება

სართულის ამოსაცნობი ნიშანი

თავშესაფრის ფართობის ნიშანი

გასასვლელის ნიშანი ბრაილით

FIRE
ALARM

ჰაერის დაწნევის სისტემა

მექანიკური განიავება

ხმოვანი განგაშის სისტემა

სახანძრო ჰიდრანტი

კონსტრუქციის ტიპი (601 ცხრილი)

I-B ტიპი

2 სთ.

602 ცხრილი

0 სთ.

2 სთ.

1 სთ.

გასასვლელის აღმნიშვნელი
განათებული ნიშანი

მიკროავტობუსის პარკინგთან
მისაწვდომი გასასვლელი ნიშანი

ნიშანი საგანგებო ვითარებაში
ფართობის გამოყენების შესახებ

სართულის
აბრა

თავშესაფრის
ფართობი

თავშესაფრის
გამოყენების
წესები

გასასვლელი
EXIT

შშმპ
გასასვლელი

დაკავებულობის ჯგუფის აღნიშვნები

სახანძრო სომბოლოს აღმიშვნელი

A-102

დაკავებულობის გეგმა

1:100

2024

დაკავებულობის გეგმა

28

28

29

29

30

30

31

31

p

o

n

m
l

a

T

i

e

k'

g

d'

z'

W-1

80 420 5,280

00 400 5,600 400 5,600 400 5,100 400

90

6,690 400 11,580

19,710

11,310

24,910

5,870

5,500

4,630

11,010

3,070

01 5,980 6,020 5,420 980

11,785 6,175 6,165 5,900 6,105 6,310 5,725 5,720 6,185 5,895 5,869 6,725

01 5,980 6,020 5,420

4,200 68,480

H=3.03

გასასვლელთან მისადგომი მაქსიმალური სავალი მანძილი 54.1 მ

8,47 m2

1
2
3
4
5
6

1

2

3

4

5

6

1

2

3

4

5

6

7

8

9
10

11

12

13

14

15

16

8,00 %

8,00 % 8,00 %

5"

4"

A"

8,00 % 8,00 %

T1

T2

T3

T4

ST01

A-801

ST02

A-801

48 900

599

79 720

72 000

6 970 600 11 400 600 11 400 600 11 400 600 11 400 600 11 400 600 11 400 600

23950 23.950 12 000 12 000

600 11 400 600 11 400 600 11 400 600 11 400 600 11 400 600 11 400 600

23950 23950 12 000 12 000

72 900

2 700

700

700

700

2 700

550

3 950

4 100

18 721 150 323 4 956 600 7 626 4 000 12 525

2 473

1 700 3 800

345 2 500 346 3 000 2 500

6 944

2 000

2 000

24 000 24 000 12 000 12 000

12 000 12 000 12 000 12 000

1 200

800

±0,00

-1,10

±0,00

-0,62

±0,00

±0,00

±0,00

-0,65

-0,21

±0,00

3 950

6 574

3 950

550

2 700

700

2 222

-1,10

-1,10

-0,72

±0,00

6 225 3 000 3 000 100 1 000 2 750

100 1 000 2 900

6 670

12 225

2 200

19 768 3 000 7 000 600 1 647 16 585

150 72 000 600

83,36 m2

3 704,90 m2

1 100 12 025

7 020 2 100

1 900

3 000 3 000 3 000 2 840

7 020

12 000 12 000 12 000 12 000

49 152

600 11 400 12 320 232 600 11 400 600 11 400 600

2 815 2 700 1 850 380 3 300 2 149 3 300 2 700 2 700 2 700 2 050 1 350 3 300 1 350 2 700 1 350 2 700 1 350 2 700 600 1 350 600 1 350 600 1 350 600

45 430 630 4 065
814 957 5 150 5 150 850 850 5 150 850 5 150 850 5 150 850 5 150 198 2 500 625 232 4 464 5 150

1 150 2 000

2 500

2 000 1 150 2 000 2 000 850 850 2 000 1 150 1 150 2 000 2 000 2 000 850 2 000 1 150 2 000 850 850 2 000 1 150 850 2 000 1 150 2 000 850 2 000 555 2 000

2 500

3 898

+1,50

+1,50

84,42 m2

შენობებს
შორის
მანძილი

არსებული
შენობა

დამტენი სივრცე

ტამბური

სამაცივრე საწყობი 3528.4 მ

2

დამხმარე სივრცე 81.5 მ2

charging area

FLR01

Dockleveler

Dockleveler

Dockleveler

Dockleveler

Dockleveler

Dockleveler

Dockleveler

Dockleveler

Dockleveler

Dockleveler

Dockleveler

Dockleveler

Dockleveler

Dockleveler

Dockleveler

D20 D21 D22 D23 D24 D25 D26 D27

ტექნ.შენობა

ტექ. დანადგარების
განთავსების ადგილი

18X3X4= 216 palettes
5x4=20

18X3X4= 432 palettes

18X3X4= 432 palettes

18X3X4= 432 palettes

18X3X4= 432 palettes

18X3X4= 432 palettes

18X3X4= 216 palettes

18X3X4= 216 palettes

18X3X4= 216 palettes
5x4=20

28

26

28

2626

28

26

28

18X3X4= 432 palettes

5 5

4 4

3 3

2 2

1 1

A

A

B

B

C

C

D

D

E

E

T01

A-202

288,66 m2

1 100 12 025

4 200 1 300

სწ-2 დდფ-46.5 დ.დ.-77

სწ-2 დდფ-46.5 დ.დ.-2

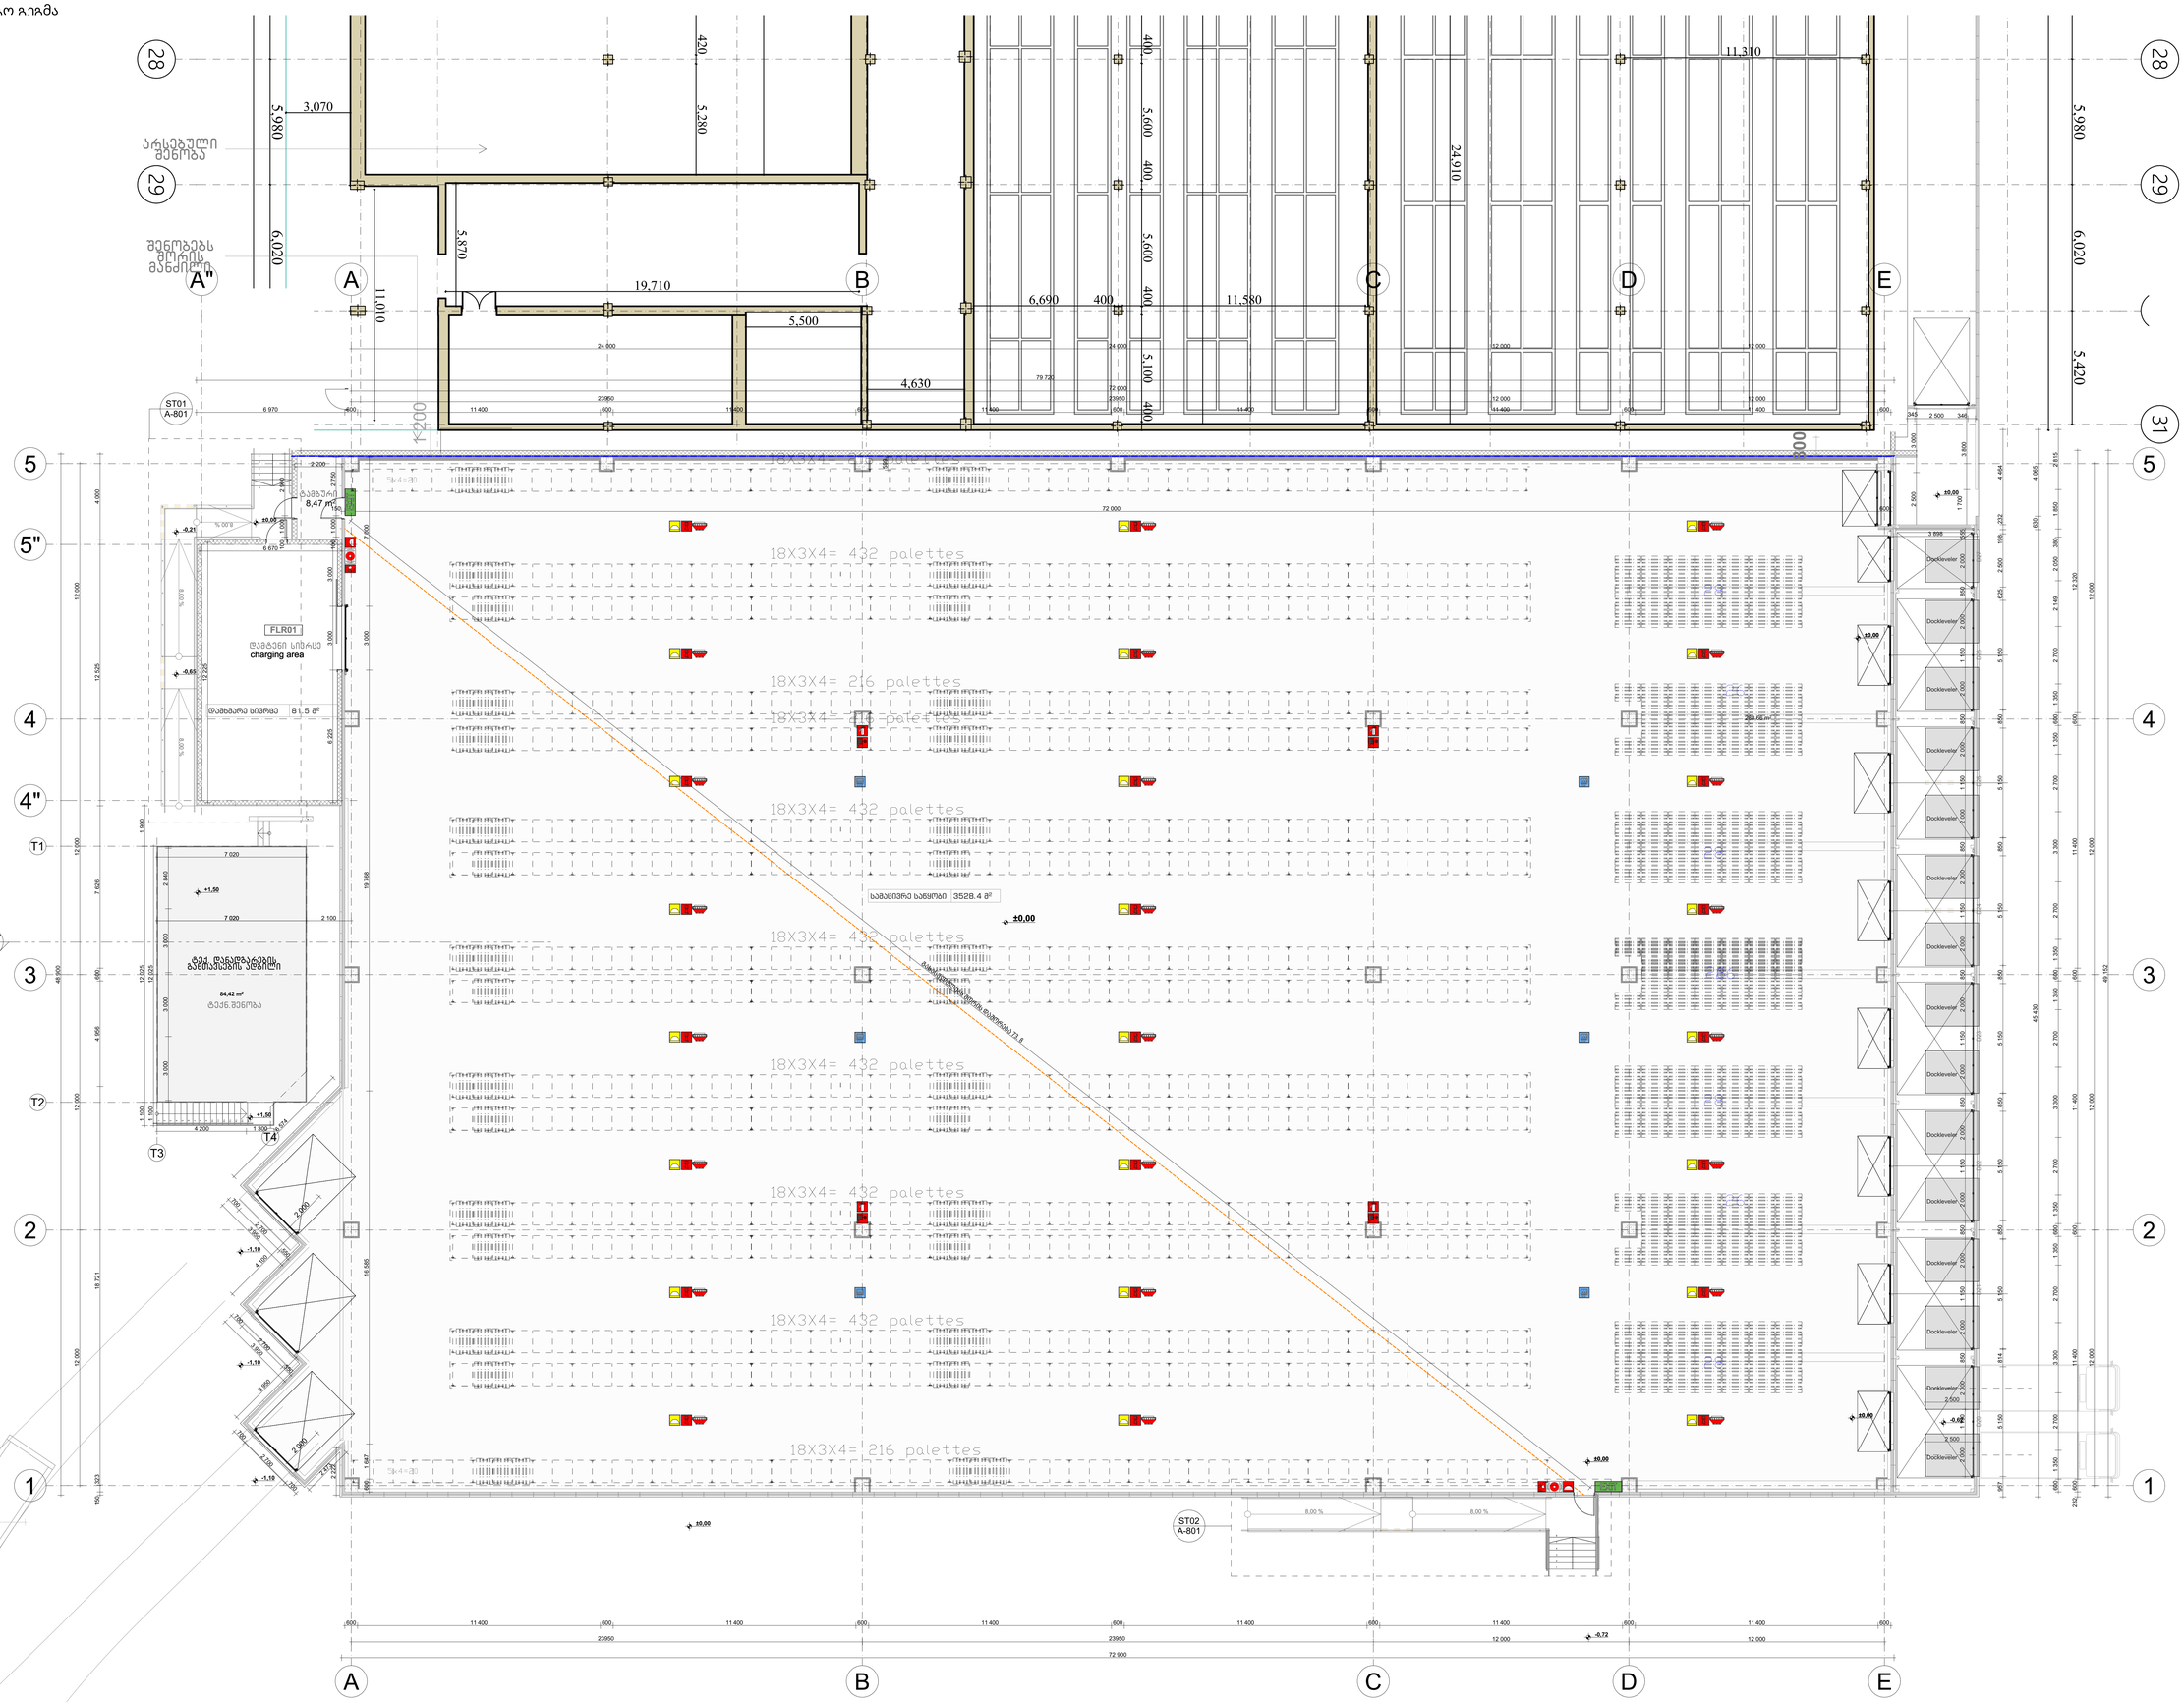

GSPublisherVersion 0.0.100.8

დაუშვებელია ნახაზის გადაზომვა.
ნებისმიერი ხარვეზის/უზუსტობის აღმოჩენის შემთხვევაში დაუყოვნებლივ
უნდა ეცნობოს საპროექტო ორგანიზაციას.
ყველა ზომა მოცემულია მილიმეტრებში.
ეს დოკუმენტაცია ინტელექტუალური საკუთრებაა.
ნებისმიერი არასანქცირებული გამოყენება, gamJRavneba, გავრცელება ან
დუბლირება ნებისმიერი ინფორმაციის, შეიძლება გამოიწვიოს
პასუხისგებლობა მოქმედი კანონმდებლობის მიხედვით.

ზოგადი შენიშვნები რევიზია 00

A0

მაცივარ საწყობი "სანტე"
კახეთის გზატკეცილი მე-10
kilometri
011918008001

არქიტექტორი პროექტის მენეჯერი დამკვეთი პროექტი

არქიტექტურული პროექტი

სათაური სტატუსი

თარიღი

ფორმატი

მასშტაბი

gv.#

სანტე ჯიემთი პროდუქტები

სახანძრო მილდგარი

ხელის ცეცხლმაქრი

სახანძრო მისაერთებელი

კვამლის მორეაგირე მაუწყებელი

ავტოსაშხეფი სისტემა

ხელით სამართავი
სახანძრო განგაშის ღილაკი

წყლის დასალევი შადრევანი

კვამლის ავტომატური აღმომჩენი

ალტერნატიული ავტოსაშხეფი
სისტემა

დამკავებელთა შეტყობინების
სისტემა

ორმხრივი კავშირის სისტემა

დაკავებულობის
ჯგუფი
თავშეყრის ჯგუფი
(თვ)

RGB (34.139.34)

RGB (79.12.187)

RGB (245.99.20)

RGB (160.32.240)

RGB (94.8.58)

RGB (0.0.255)

RGB (255.0.0)

RGB (255.255.0)

RGB (136.135.134)

RGB (57.57.56)

დაკავებულობის
ჯგუფის აღნიშვნა

ფერის კოდი

საქმიანი ჯგუფი
(სქ)
საგანმანათლებლო
ჯგუფი (სგ)
სამრეწველო ჯგუფი
(სმ)
დიდი საფრთხის
შემცველი ჯგუფი (დსშ)
დაწესებულებათა
ჯგუფი (დწ)
სავაჭრო ჯგუფი
(სვ)
საცხოვრებელი ჯგუფი
(სც)
სასაწყობო ჯგუფი
(სწ)
დამხმარე ჯგუფი
(დს)

შენობის ელემენტები

ძირითადი კონსტრუქციული
ჩარჩო

მზიდი კედლები
გარე
შიდა

არამზიდი კედლები და
ტიხრები გარე

2 სთ.
2 სთ.

არამზიდი კედლები და
ტიხრები შიდა
იატაკის კონსტრუქცია და
არაძირითადი ნაწილები
სახურავის კონსტრუქცია და
არაძირითადი ნაწილები

ავარიული განათება

საავარიო განათება

სართულის ამოსაცნობი ნიშანი

თავშესაფრის ფართობის ნიშანი

გასასვლელის ნიშანი ბრაილით

FIRE
ALARM

ჰაერის დაწნევის სისტემა

მექანიკური განიავება

ხმოვანი განგაშის სისტემა

სახანძრო ჰიდრანტი

კონსტრუქციის ტიპი (601 ცხრილი)

I-B ტიპი

2 სთ.

602 ცხრილი

0 სთ.

2 სთ.

1 სთ.

გასასვლელის აღმნიშვნელი
განათებული ნიშანი

მიკროავტობუსის პარკინგთან
მისაწვდომი გასასვლელი ნიშანი

ნიშანი საგანგებო ვითარებაში
ფართობის გამოყენების შესახებ

სართულის
აბრა

თავშესაფრის
ფართობი

თავშესაფრის
გამოყენების
წესები

გასასვლელი
EXIT

შშმპ
გასასვლელი

დაკავებულობის ჯგუფის აღნიშვნები

სახანძრო სომბოლოს აღმიშვნელი

A-103

ხანძარსაწინააღმდეგო გეგმა

1:100

2024

ხანძარსაწინააღმდეგო გეგმა

28

28

29

29

30

30

31

31

p

o

n

m
l

a

T

i

e

k'

g

d'

z'

W-1

80 420 5,280

00 400 5,600 400 5,600 400 5,100 400

90

6,690 400 11,580

19,710

11,310

24,910

5,870

5,500

4,630

11,010

3,070

01 5,980 6,020 5,420 980

11,785 6,175 6,165 5,900 6,105 6,310 5,725 5,720 6,185 5,895 5,869 6,725

01 5,980 6,020 5,420

4,200 68,480

H=3.03

8,47 m2

1
2
3
4
5
6

1

2

3

4

5

6

1

2

3

4

5

6

7

8

9
10

11

12

13

14

15

16

8,00 %

8,00 % 8,00 %

5"

4"

A"

8,00 % 8,00 %

T1

T2

T3

T4

ST01

A-801

ST02

A-801

48 900

599

79 720

72 000

6 970 600 11 400 600 11 400 600 11 400 600 11 400 600 11 400 600 11 400 600

23950 23950 12 000 12 000

600 11 400 600 11 400 600 11 400 600 11 400 600 11 400 600 11 400 600

23950 23950 12 000 12 000

72 900

2 700

700

700

700

2 700

550

3 950

4 100

18 721 150 323 4 956 600 7 626 4 000 12 525

2 473

1 700 3 800

345 2 500 346 3 000 2 500

6 944

2 000

2 000

24 000 24 000 12 000 12 000

12 000 12 000 12 000 12 000

1 200

800

±0,00

-1,10

±0,00

-0,62

±0,00

±0,00

±0,00

-0,65

-0,21

±0,00

3 950

6 574

3 950

550

2 700

700

2 222

-1,10

-1,10

-0,72

±0,00

6 225 3 000 3 000 100 1 000 2 750

100 1 000 2 900

6 670

12 225

2 200

19 768 3 000 7 000 600 1 647 16 585

150 72 000 600

გასასვლელებს შორის დაშორება 73. 8
1 100 12 025

7 020 2 100

1 900

3 000 3 000 3 000 2 840

7 020

12 000 12 000 12 000 12 000

49 152

600 11 400 12 320 232 600 11 400 600 11 400 600

2 815 2 700 1 850 380 3 300 2 149 3 300 2 700 2 700 2 700 2 050 1 350 3 300 1 350 2 700 1 350 2 700 1 350 2 700 600 1 350 600 1 350 600 1 350 600

45 430 630 4 065
814 957 5 150 5 150 850 850 5 150 850 5 150 850 5 150 850 5 150 198 2 500 625 232 4 464 5 150

1 150 2 000

2 500

2 000 1 150 2 000 2 000 850 850 2 000 1 150 1 150 2 000 2 000 2 000 850 2 000 1 150 2 000 850 850 2 000 1 150 850 2 000 1 150 2 000 850 2 000 555 2 000

2 500

3 898

+1,50

+1,50

84,42 m2

შენობებს
შორის
მანძილი

არსებული
შენობა

დამტენი სივრცე

ტამბური

სამაცივრე საწყობი 3528.4 მ

2

დამხმარე სივრცე 81.5 მ2

charging area

FLR01

Dockleveler

Dockleveler

Dockleveler

Dockleveler

Dockleveler

Dockleveler

Dockleveler

Dockleveler

Dockleveler

Dockleveler

Dockleveler

Dockleveler

Dockleveler

Dockleveler

Dockleveler

D20 D21 D22 D23 D24 D25 D26 D27

ტექნ.შენობა

ტექ. დანადგარების
განთავსების ადგილი

FIRE
ALARM

FIRE

ALARM

18X3X4= 216 palettes
5x4=20

18X3X4= 432 palettes

18X3X4= 432 palettes

18X3X4= 432 palettes

18X3X4= 432 palettes

18X3X4= 432 palettes

18X3X4= 216 palettes

18X3X4= 216 palettes

18X3X4= 216 palettes
5x4=20

28

26

28

2626

28

26

28

18X3X4= 432 palettes

5 5

4 4

3 3

2 2

1 1

A

A

B

B

C

C

D

D

E

E

T01

A-202

288,66 m2

1 100 12 025

4 200 1 300

| ჩამოთვალეთ შენობის დაკავებულებები და აღწერეთ თითოეული გამოყენება | |
|---|---|
| სწ-2 (311.3) სასაწყობო ჯგუფი. | +0.00 ნიშნული |

| *კონსტრუქციის ტიპი:* | |
|---|---|
| განსაზღვრეთ კონსტრუქციის ტიპი ახალი შენობისთვის:<br>**მაგალითი: II-A, II-B, V-A, V-B** | **II-A** ტიპი |

| სიმაღლის შეზღუდვები<br>**ცხრილი 503 -ის მიხედვით** | | |
|---|---|---|
| **დაკავებულობები** | **დასაშვები სართულიანობა** | **შემოთავაზებული სართულიანობა** |
| სასაწყობო ჯგუფი სწ-1 | 4 | 1 |
| | | |
| | | |
| | **დასაშვები** | **შემოთავაზებული** |
| საერთო სიმაღლე = | 19.8 | 14.40 |
| მიწის ზემოთ სართულის რაოდენობა = | | 1 |

| ფართობის შეზღუდვები<br>**ცხრილი 503 -ის მიხედვით და 506.3 ქვეთავის მიხედვით** | | |
|---|---|---|
| **დაკავებულობები** | **დასაშვები ფართობი** | **შემოთავაზებული ფართობი** |
| სასაწყობო ჯგუფი სწ-2 +0.00 ნიშნული | 3620 | 3609.9 |
| | | |
| იატაკის საერთო ფართობი = | **3615** | |
| იატაკების რაოდენობა = | **1** | |
| შენობის საერთო ფართობი სართულების გარე პერიმეტრებით = | **3790.0** | |

2

გარე კედლის ცეცხლმედეგობისა და ღიობისადმი მოთხოვნები ცხრილების 602-ის და 705.8 -ის მიხედვით

გარე
კედელი

ხანძარსაწ
ინააღმდეგ
ო მანძილი
(მეტრი)

ცეცხლმედეგობის

ხარისხი (საათი) კედლის ღიოებების ფართობი (კედლის %)

მოთხოვნ
ილი

გათვალის
წინებული

დასაშვები გათვალისწინებული

დაცული

დაუცველ
ი

საშხეფებ

ით

დაუცვე
ლი

დაცული

დაუცველ
ი

საშხეფებ

ით

დაუცველ
ი

E-A

ღეძებში

0.8 მ 1 1 დაუშვე
ბელია

დაუშვებ
ელია

დაუშვე

ბელია - - აკმაყოფ

ილებს
A-E

ღერძებში

>9.0მ 0 0 შეუზღუ
დავი

შეუზღუ
დავი

შეუზღუ

დავი - - აკმაყოფ

ილებს
5-1

ღეძებში

>9.0მ 0 0 შეუზღუ
დავი

შეუზღუ
დავი

შეუზღუ

დავი - - აკმაყოფ

ილებს
1-

ღერძებში

>9.0მ 0 0 შეუზღუ
დავი

შეუზღუ
დავი

შეუზღუ

დავი - - აკმაყოფ

ილებს

| ხანძრისაგან დაცვის სისტემებისადმი მოთხოვნები | | | | | | | |
|---|---|---|---|---|---|---|---|
| **დაკავებულობები/სივრცეები/გასასვლელი საშუალებები** | **ავტოსაშხეფი სისტემა** | **ალტერნატიული ავტომატური ცეცხლსაქრობი სისტემები** | **ხელით სამართავი სახანძრო განგაშის სისტემები** | **სახანძრო მილდგარების სისტემები** | **კვამლის საკონტროლო სისტემები** | **ხელის ცეცხლმაქრები** | **საავარიო განგაშის სისტემები** |
| სასაწყობო ჯგუფი სწ-2 | - | - | (ხელით სამართავი სახანძრო განგაში სისტემა, ყველა სართულზე გასასვლელის გზა-კართან)<br>-<br>(დამკავებელთა შეტყობინების სისტემა - საგანგებო ხმოვანი განგაშის საკომუნიკაციოს სისტემის სახით. რუპორები განთავსებულია საერთო სარგებოლობის დერეფნებში და გზა კიბეების საზღვრებში)<br>-<br>(მხედველობითი განგაშის მოწყობილობები, საერთო სარგებლობის დერეფნებში) | - | მექანიკური განიავება | - | კი |
| სახანძრო-ამაშველო სამსახურის მიერ გამოსაყენებელი მისაერთებლები | | | | კი | | | |
| სახანძრო ტუმბო და წყლის რეზერვუარი | | | | კი | | | |

| **განიაავების მოთხოვნა** | | |
|---|---|---|
| **დაკავებულობები/სივრცეები/გასასვლელი საშუალებები** | **ბუნებრივი განიავება** | **ხელოვნური განიავება** |
| სასაწყობო ჯგუფი სწ-1 | - | კი |
| | | |

4

თითოეული სართულიდან გასასვლელი საშუალება

სართულები

დაკავებულო
ბა და
დაკავებულო
ბის
დატვირთვის
ჯამური
მაჩვენებელი

მოთხოვნი
ლი

გასასვლე
ლების/გას
ასვლელთ
ან
მისადგომ
ის
რაოდენობ

ა

გათვალისწინ
ებული
გასასვლელებ
ის/გასასვლე
ლთან
მისადგომის
რაოდენობა
და ტიპი

გასასვლელი საშუალებების სიგანე

გზა-კიბეები დერაფანი, გასასვლელის გზა-

კარი

მოთხ
ოვნი
ლი

გათვა
ლისწი
ნებულ

ი

მოთხ
ოვნილ

ი

გათვა
ლისწი
ნებულ

ი

მოთხო
ვნილი

გათვალის
წინებული

+0.00

ნიშნული

79 2 2 (გზა-კარი) 1,1 >1,1 1,2 >1,2 0,82 >0,82

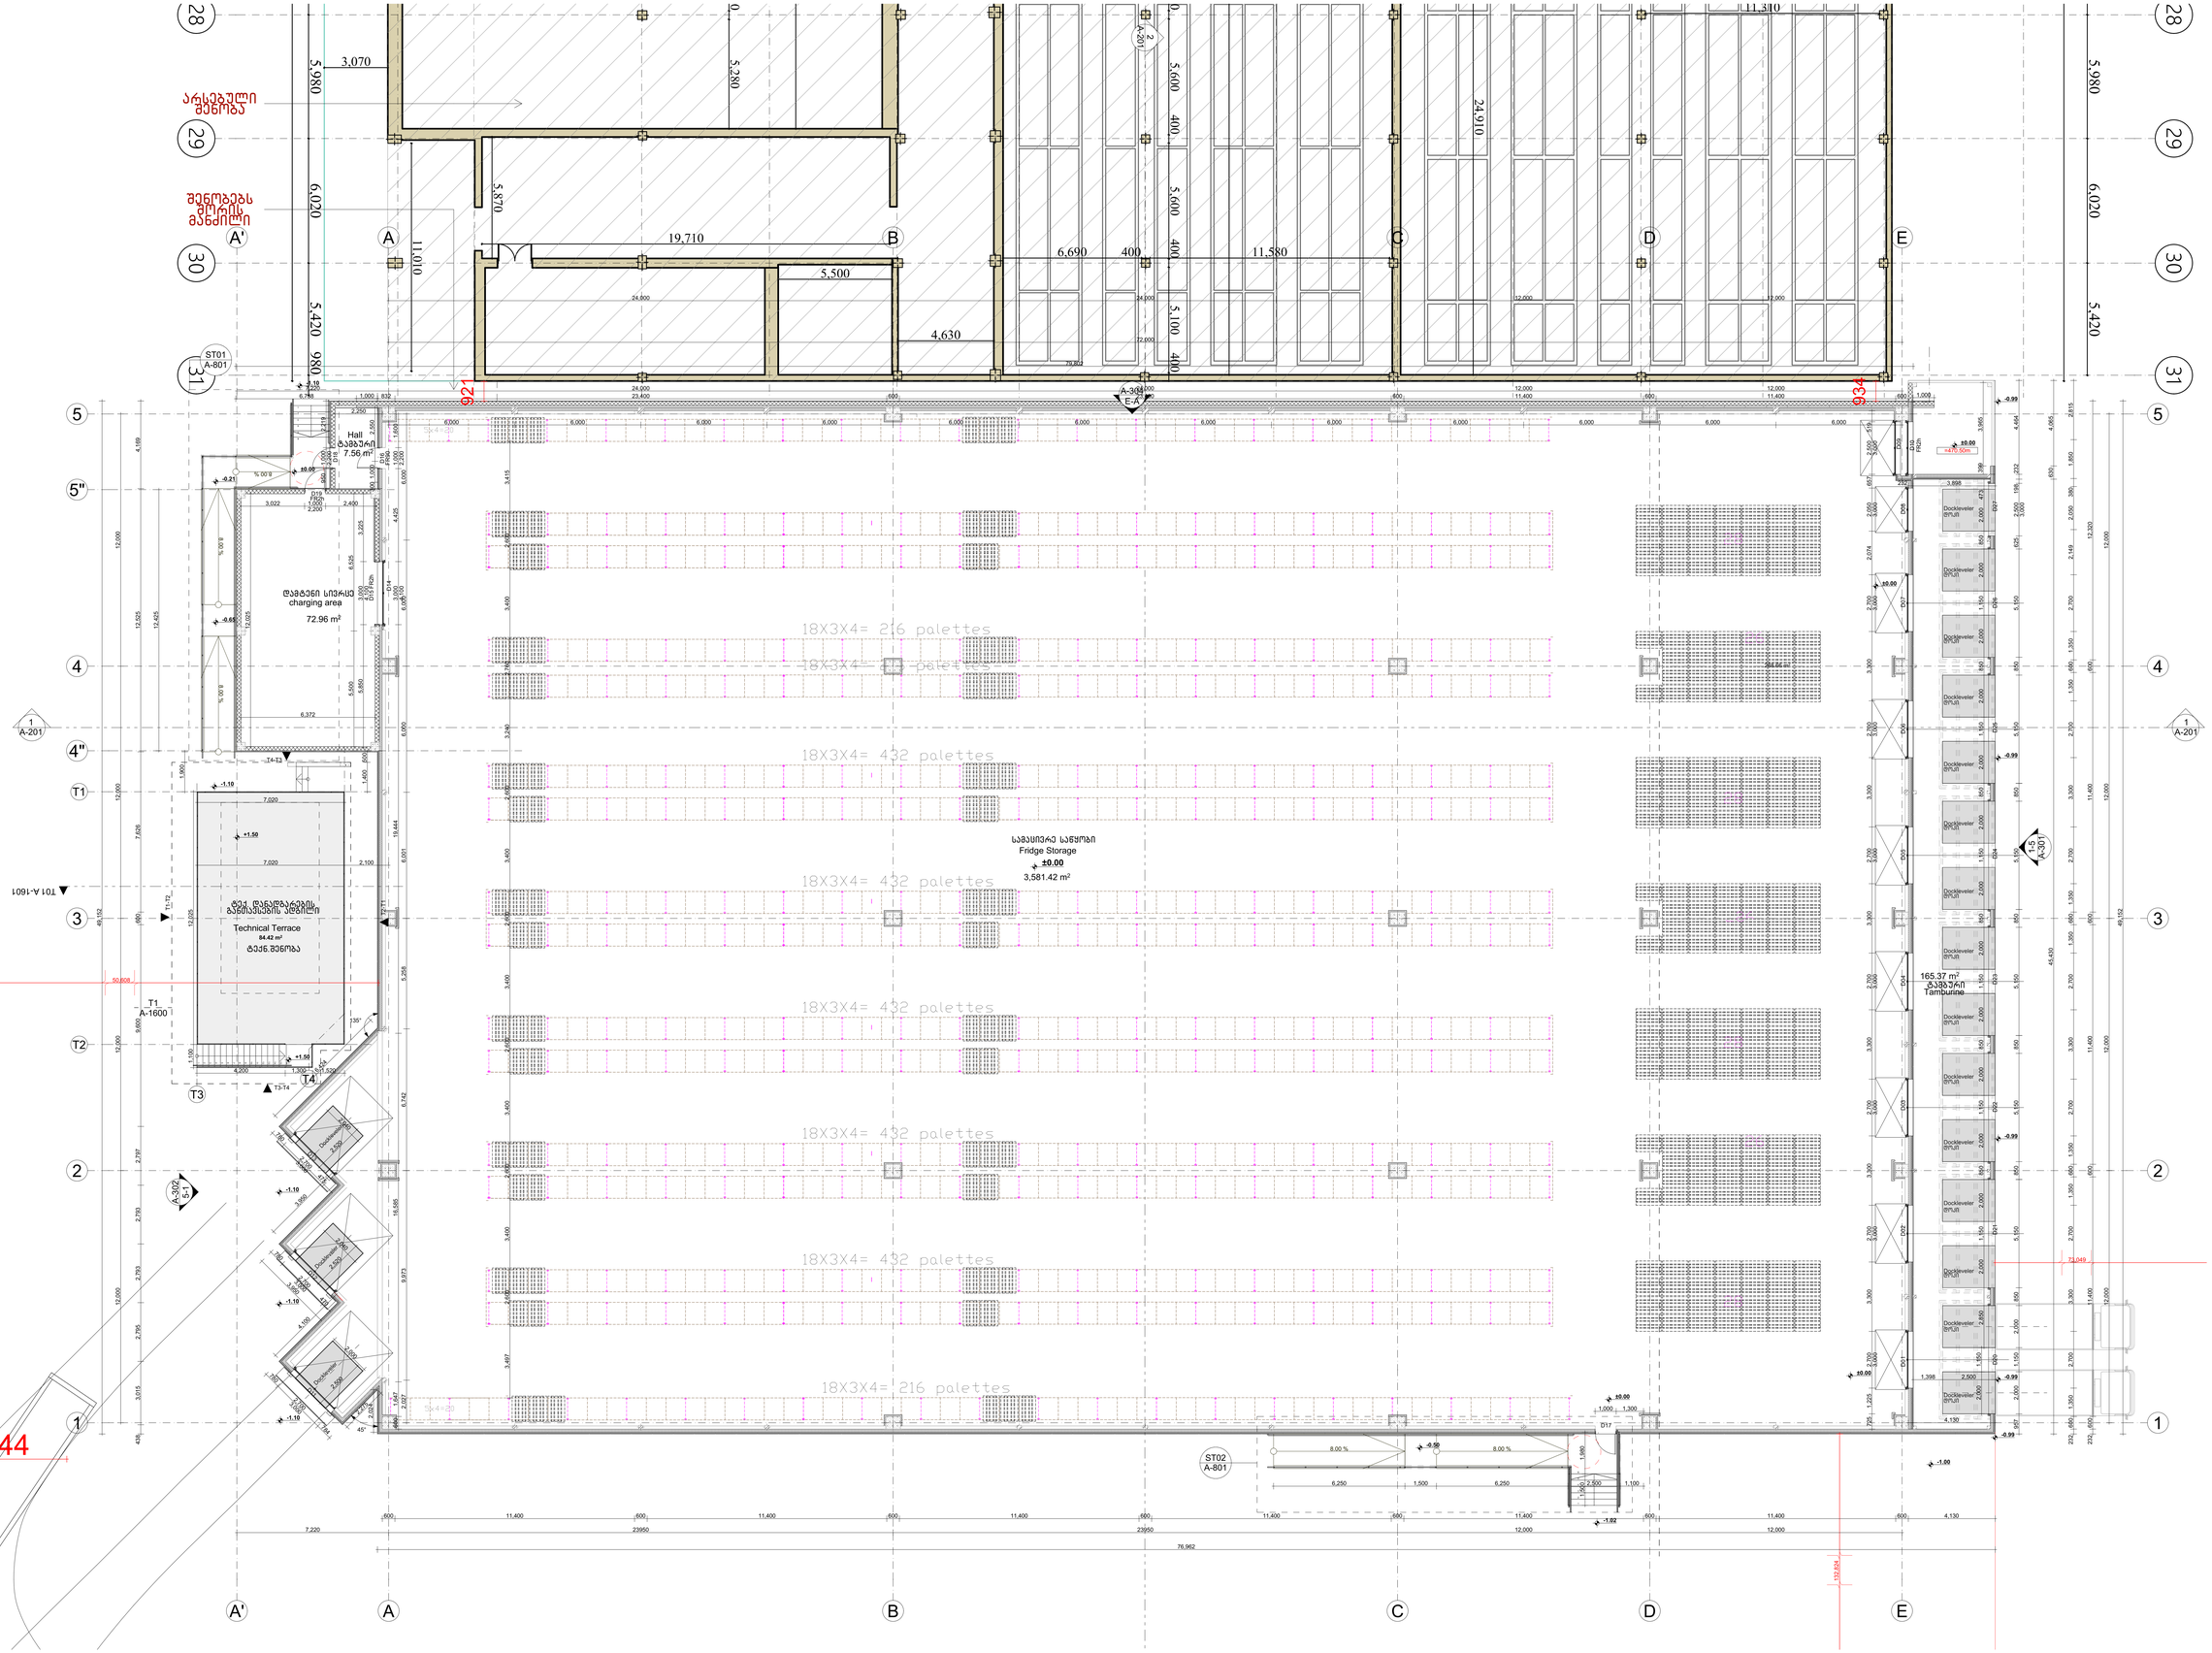


LEGENDS

- ღიობი — ღიობის სახელი; ნებ. ნომერი — საართველოსთანხმება
- ±0.000 / -0.150 — მშენებლობის ნიშნულის ცვლილება; ნებ. ნომერი — ცვლილების ფილის ნომერი
- ±0.000 — მშენებლობის ნიშნულის სიმაღლე
- A — ღერძების №; ნებ. ნომერი — ღერძის №
- A-200 — ჭრილის №; ნებ. ნომერი — ჭრილის №
- WG00/WB00 — კედლის ტიპი
- FLR00 — იატაკის ტიპი
- მაგრილი კედლები
- მშრალი კედლები
- სანდვიჩკედლები

01 - Cold Warehouse
01 - სამაყსივრე საწყობი

T01 - technical Building
T01 - ტექნიკური შენობა

ზოგადი შენიშვნები

დაუშვებელია ნახაზის გადაზომვა. ნებისმიერი გაკვეთილების ალგორითმის ამგორჯენის შემთხვევაში დაუყოვნებლივ უნდა ეცნობოს საავორებლო ორგანიზაციას. ყველა ზომა მოცემულია მილიმეტრებში. ის ფრაგმენტებისა ინფორმაციალური ხასიათისა. ნებისმიერი არასანქციონირებული გამოყენება, გავრცელება, გავრცელება ან შეცვლა ნებისმიერ ინფორმაციის, მეთოდება გამოიწვიოს პასუხისმგებლობა მოქმედ კანონმდებლობის მიხედვით.

GENERAL NOTES

THIS DOCUMENT CONTAINS COPYRIGHTED MATERIAL.
ANY UNHAUTHORIZED USE,DISCLOSURE,DISSEMINATION OR DUPLICATION OF ANY OF THE INFORMATION CONTAINES HEREIN MAY RESULT IN LIABILITY UNDER APPLICABLE LAWS.
DO NOT SCALE FROM DRAWING.
ALL DIMENSIONS MUST BE VERIFIED ON SITE.
ANY DRAWING ERRORS OR DIVERGENCES SHOULD BE BROUGHT TO THE ATTENTION OF LTD TRIA GROUP IMMEDIATELY.
ALL DIMENSIONS IN MILLIMETERS UNLESS NOTED OTHERWISE.

არქიტექტორი: TRIA Architecture

პროექტის მენეჯერი:

დამკვეთი: სანტე ჯიემთი პროდუქტები / Sante GMT Products

პროექტი: მაცივარ საწყობი "სანტე" ქობულეთის გზატკეცილი მე-10 ქილომეტრი 011918008001 / Warehouse "Sante"

სათაური: 41-e gegmebi 0. მეგმა ე ნიშნულზე

სტატუსი: არქიტექტურული პროექტი / Architectural Project

| | |
|---|---|
| რევიზია | 00 |
| თარიღი | 2024 |
| ფორმატი | A0 |
| მასშტაბი | 1:100 |

გვ.№ A-101

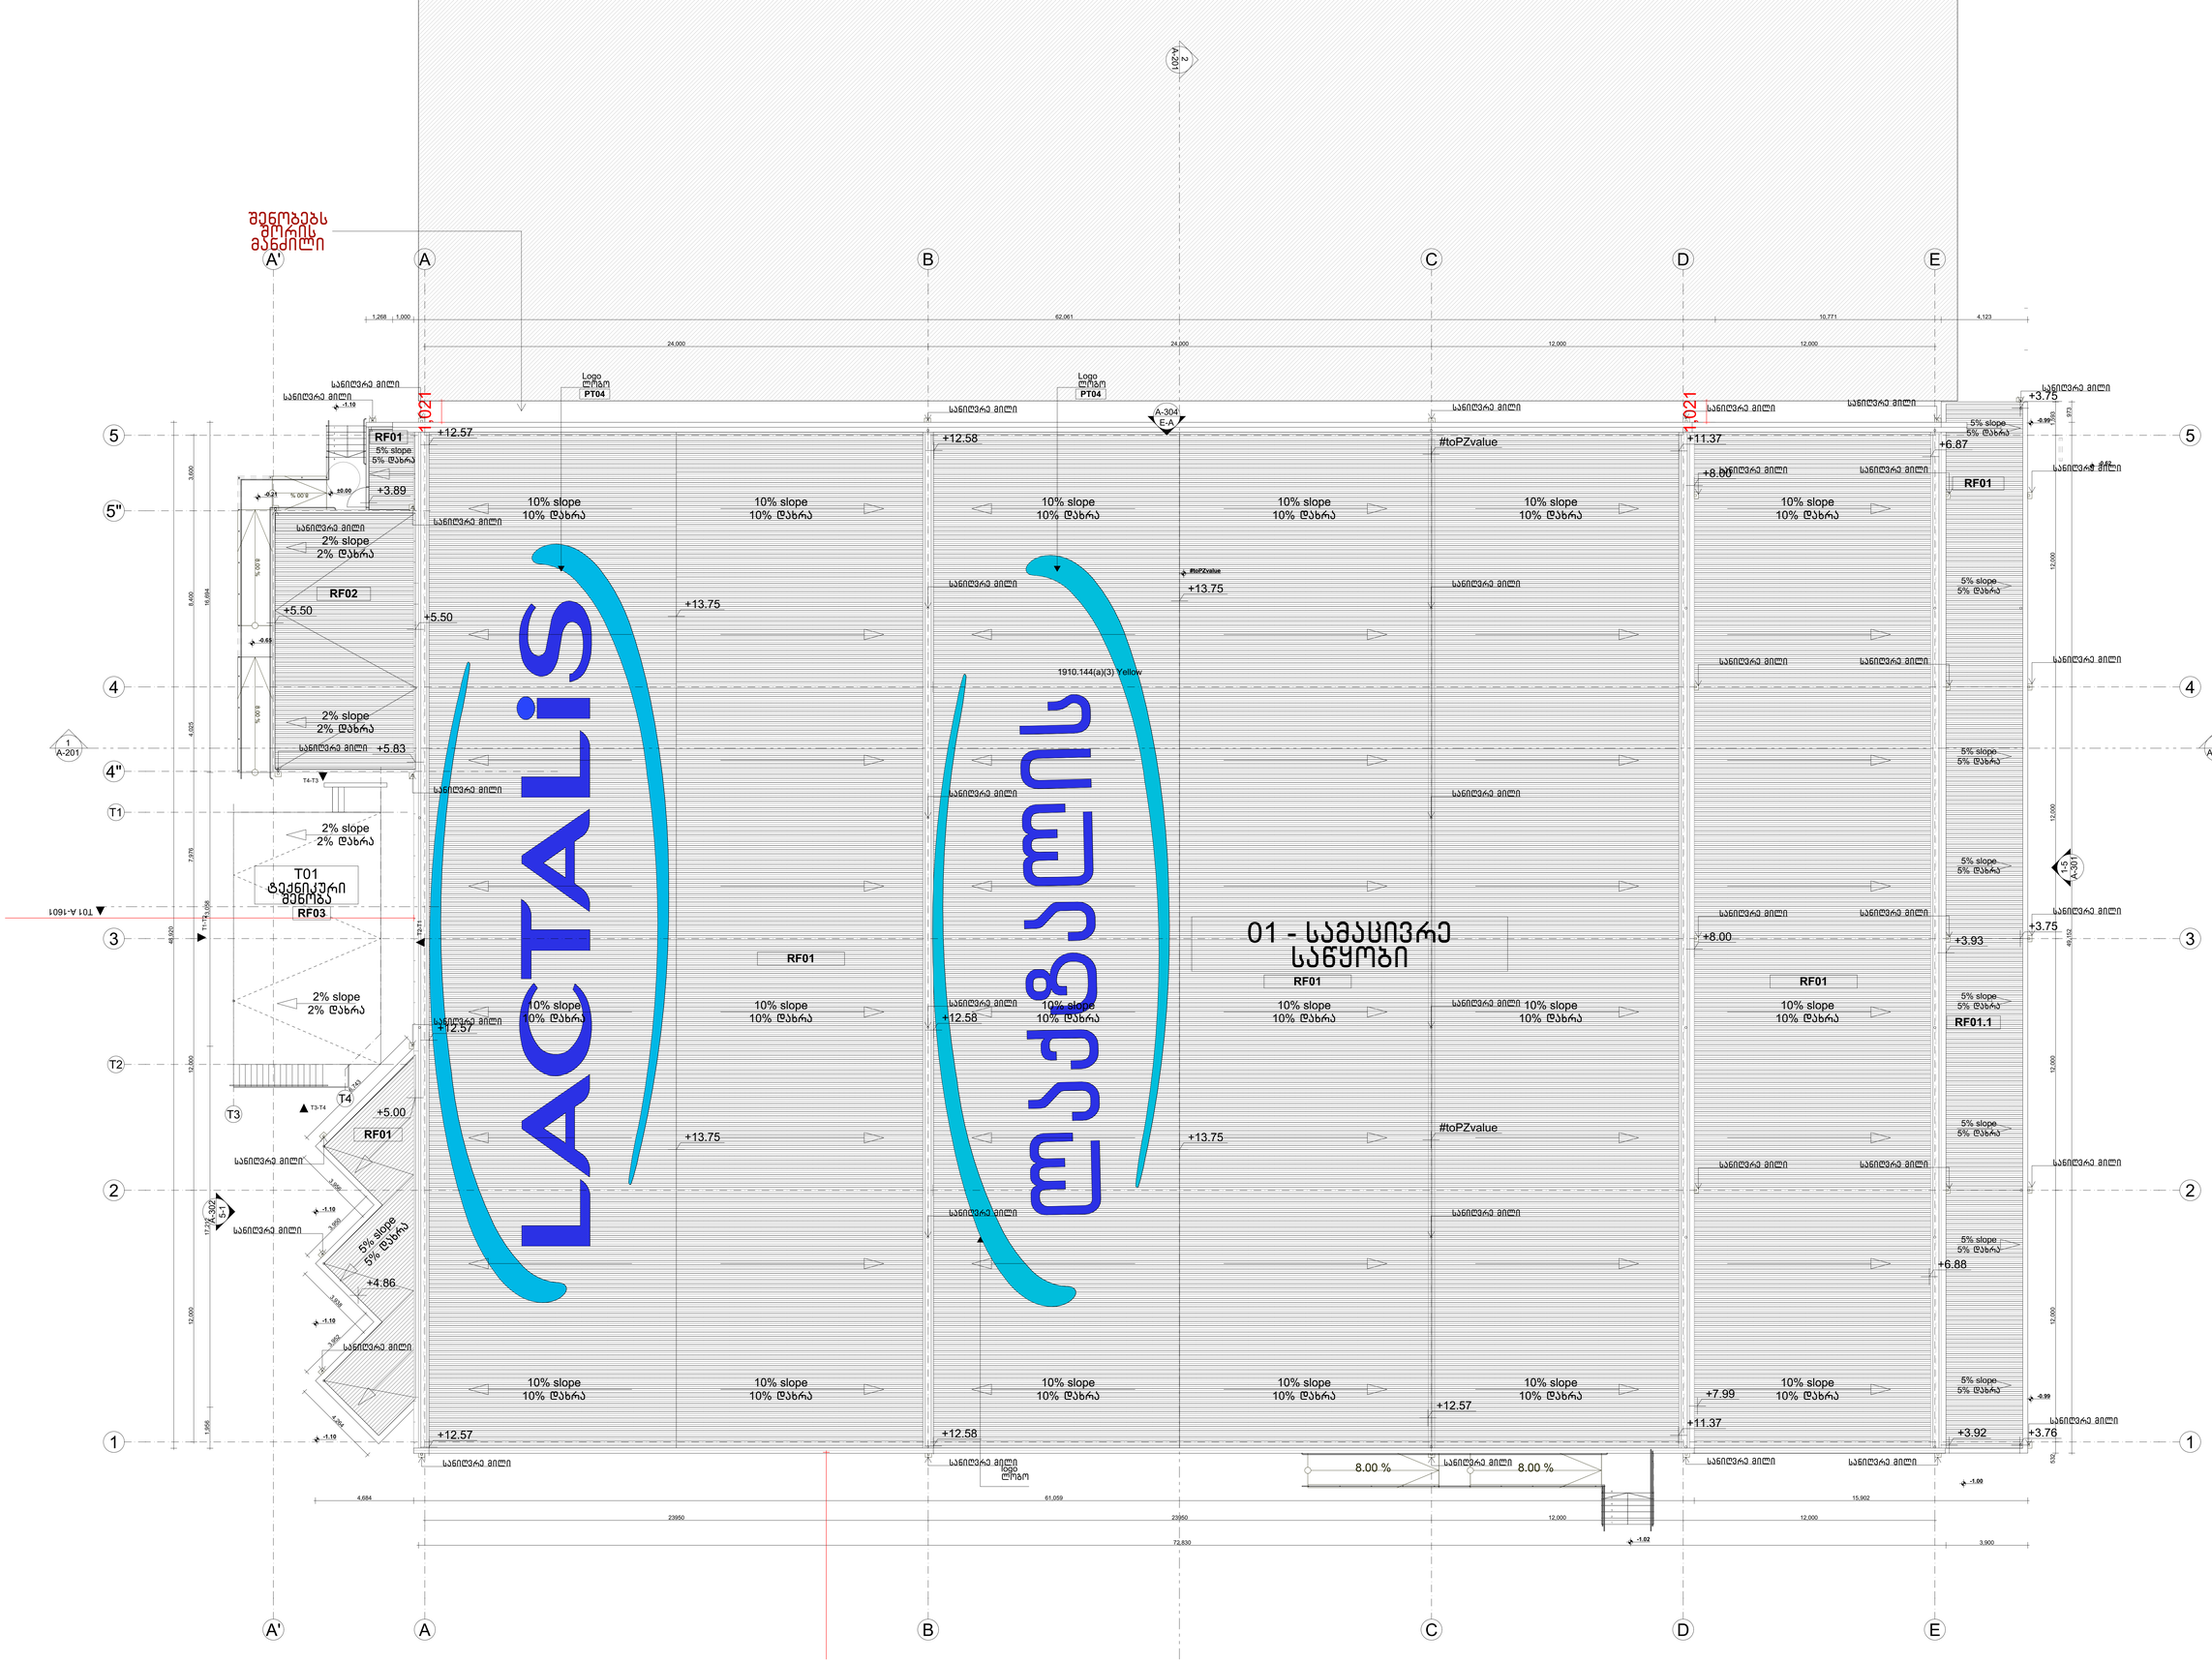


LEGENDS

| | |
|---|---|
| ლოგი ან ლოგოს ადგილი | ლოგოს სავალი საკონსულტაციო |
| ±0.000 -0.150 | მერეკლებული იატაკის დონე სანიტარული წერტილი |
| ±0.000 | მერეკლებული იატაკის დონე |
| A | ღერძების №№ იატაკზე ტოლი |
| A-200 | ჭრილის №№ იატაკზე ტოლი |
| WG00/WB00 | კედლის ტიპი |
| FLR00 | იატაკის ტიპი |

- ბეტონის კედელი
- ბლოკის კედელი
- სენდვიჩკედელი

01 - Cold Warehouse
01 - სამაცივრე საწყობი

T01 - technical Building
T01 - ტექნიკური შენობა


ზოგადი შენიშვნები

დაუშვებელია ნახაზის გადაზომვა. ნებისმიერი გარემოზომაზომის აღმოჩენის შემთხვევაში დაუყოვნებლივ უნდა ეცნობოს საარქიტექტო ორგანიზაციას. ყველა ზომა მოცემულია მილიმეტრებში. ეს ტოპოგრაფია ინჟენერულ-ტექნიკური საკუთრებაა. ნებისმიერი არასანქცირებული გამოქვეყნება, გავრცელება, გაყალბება ან დამახინჯება ნებისმიერი ინფორმაციის, მეთოდის გამოიწვევს სასჯელისებრობა მოქმედი კანონმდებლობის მიხედვით.

GENERAL NOTES

THIS DOCUMENT CONTAINS COPYRIGHTED MATERIAL.
ANY UNHAUTHORIZED USE,DISCLOSURE,DISSEMINATION OR DUPLICATION OF ANY OF THE INFORMATION CONTAINES HEREIN MAY RESULT IN LIABILITY UNDER APPLICABLE LAWS.
DO NOT SCALE FROM DRAWING.
ALL DIMENSIONS MUST BE VERIFIED ON SITE.
ANY DRAWING ERRORS OR DIVERGENCES SHOULD BE BROUGHT TO THE ATTENTION OF LTD TRIA GROUP IMMEDIATELY.
ALL DIMENSIONS IN MILLIMETERS UNLESS NOTED OTHERWISE.


| | |
|---|---|
| არქიტექტორი | TRIA Architecture |
| პროექტის მენეჯერი | |
| დამკვეთი | სანტე ჯიემთი პროდუქტები Sante GMT Products |
| პროექტი | მაცივარ საწყობი "სანტე" ქობულეთის მუნიციპალიტეტის სოფ. ციხისძირში 01191800801 Warehouse "Sante" |
| სათაური | სახურავის გეგმა |
| სტატუსი | არქიტექტურული პროექტი Architectural Project |
| რევიზია | 00 |
| თარიღი | 2024 |
| ფორმატი | A0 |
| მასშტაბი | 1:100 |
| გვ.№ | A-102 |