LEGENDS

ღერძი / ოსების საბეტონი
GG1 წყვეტი / საძირკვლისების
±0.000 / 0.150 ფუნქციონალური ნიშნის ნულოვანი / ნულოვანი ფიქსი
±0.000 ფუნქციონალური ნიშნის ნულოვანი
A- ლერძის №/ ნაბიჯის ლერძი
A-200 ჭაღების №/ ნაბიჯის ლერძი
WG00/WB00 კედლის ტიპი
FLR00 იატაკის ტიპი

ბეტონის კედლები
ბლოკის კედლები
სენდვიჩკედლები

01 - Cold Warehouse
01 - საწყობი საწყობი

T01 - technical Building
T01 - ტექნიკური შენობა

მაქსიმალური დასაშვები სიმაღლე

საკვლევარე საზღვარი

საზრდოდებარი სივრცის შეზღუდვა

L=87.57
y=0.4
H=218.9

218

37.82
49.95
87.57
43.134
51.484
36.139

+13.62
+12.73
+12.57
+14.80
+13.75
+12.34
+11.43
+11.43
+6.00
+7.87
+7.00
+3.75
±0.00 /470.50/
±0.00
-0.15
-1.10
-1.90
-0.15
-1.05
-1.50

D1 A-1501
D1 A-1505
D1 A-1504
D1 A-1505
D1 A-1501
D1 A-1506
D1 A-1501
D1 A-1502

897
6,724
13,802
6,000
5,300
5,300
1,100
1,000
1,800
1,050
1,179
1,656
1,650
1,430
500
3,000
360
3,850
6,623
7,350
7,750
12,219
11,780
11,697
11,695
12,795
13,749
11,697
12,795
11,695
11,982

7,220
23950
23950
12,000
12,000
4,431
6,688
73,064
3,890

A B C D E

ზოგადი შენიშვნები

დაუშვებელია ნახაზის გადაზომვა.
ნებისმიერი გაკეთებისშესახებ ავტორუფლების შემთხვევაში დაუყოვნებლივ უნდა ეცნობოს საავტორო ორგანიზაციას.
ყველა ზომა მოცემულია მეტრებში მითითებულის გარდა.
ეს ნახატი წარმოადგენს ინტელექტუალურ საკუთრებას.
ნებისმიერი არასანქცირებული გამოყენება, გამრავლება, გავრცელება ან დისტრიბუცია ნებისმიერი ფორმით, შეზღუდულია გამოქვეყნების პასუხისმგებლობა მოქმედი კანონმდებლობის მიხედვით.

GENERAL NOTES
THIS DOCUMENT CONTAINS COPYRIGHTED MATERIAL.
ANY UNHAUTHORIZED USE,DISCLOSURE,DISSEMINATION OR DUPLICATION OF ANY OF THE INFORMATION CONTAINES HEREIN MAY RESULT IN LIABILITY UNDER APPLICABLE LAWS.
DO NOT SCALE FROM DRAWING.
ALL DIMENSIONS MUST BE VERIFIED ON SITE.
ANY DRAWING ERRORS OR DIVERGENCES SHOULD BE BROUGHT TO THE ATTENTION OF LTD TRIA GROUP IMMEDIATELY.
ALL DIMENSIONS IN MILLIMETERS UNLESS NOTED OTHERWISE.

არქიტექტორი: TRIA Architecture

პროექტის მენეჯერი:

დამკვეთი: სანტე ჯიემთი პროდუქტები / Sante GMT Products

პროექტი: მასიკარ საწყობი "სანტე" ქალაქის გზატკეცილი მე-10 კილომეტრზე 01191800801 / Warehouse "Sante"

სათაური: SECTION 1 / ჭრილი 1-1

სტატუსი: არქიტექტურული პროექტი / Architectural Project

რევიზია: 00
თარიღი: 2024
ფორმატი: A0
მასშტაბი: 1:130

ფურც.№: A-201

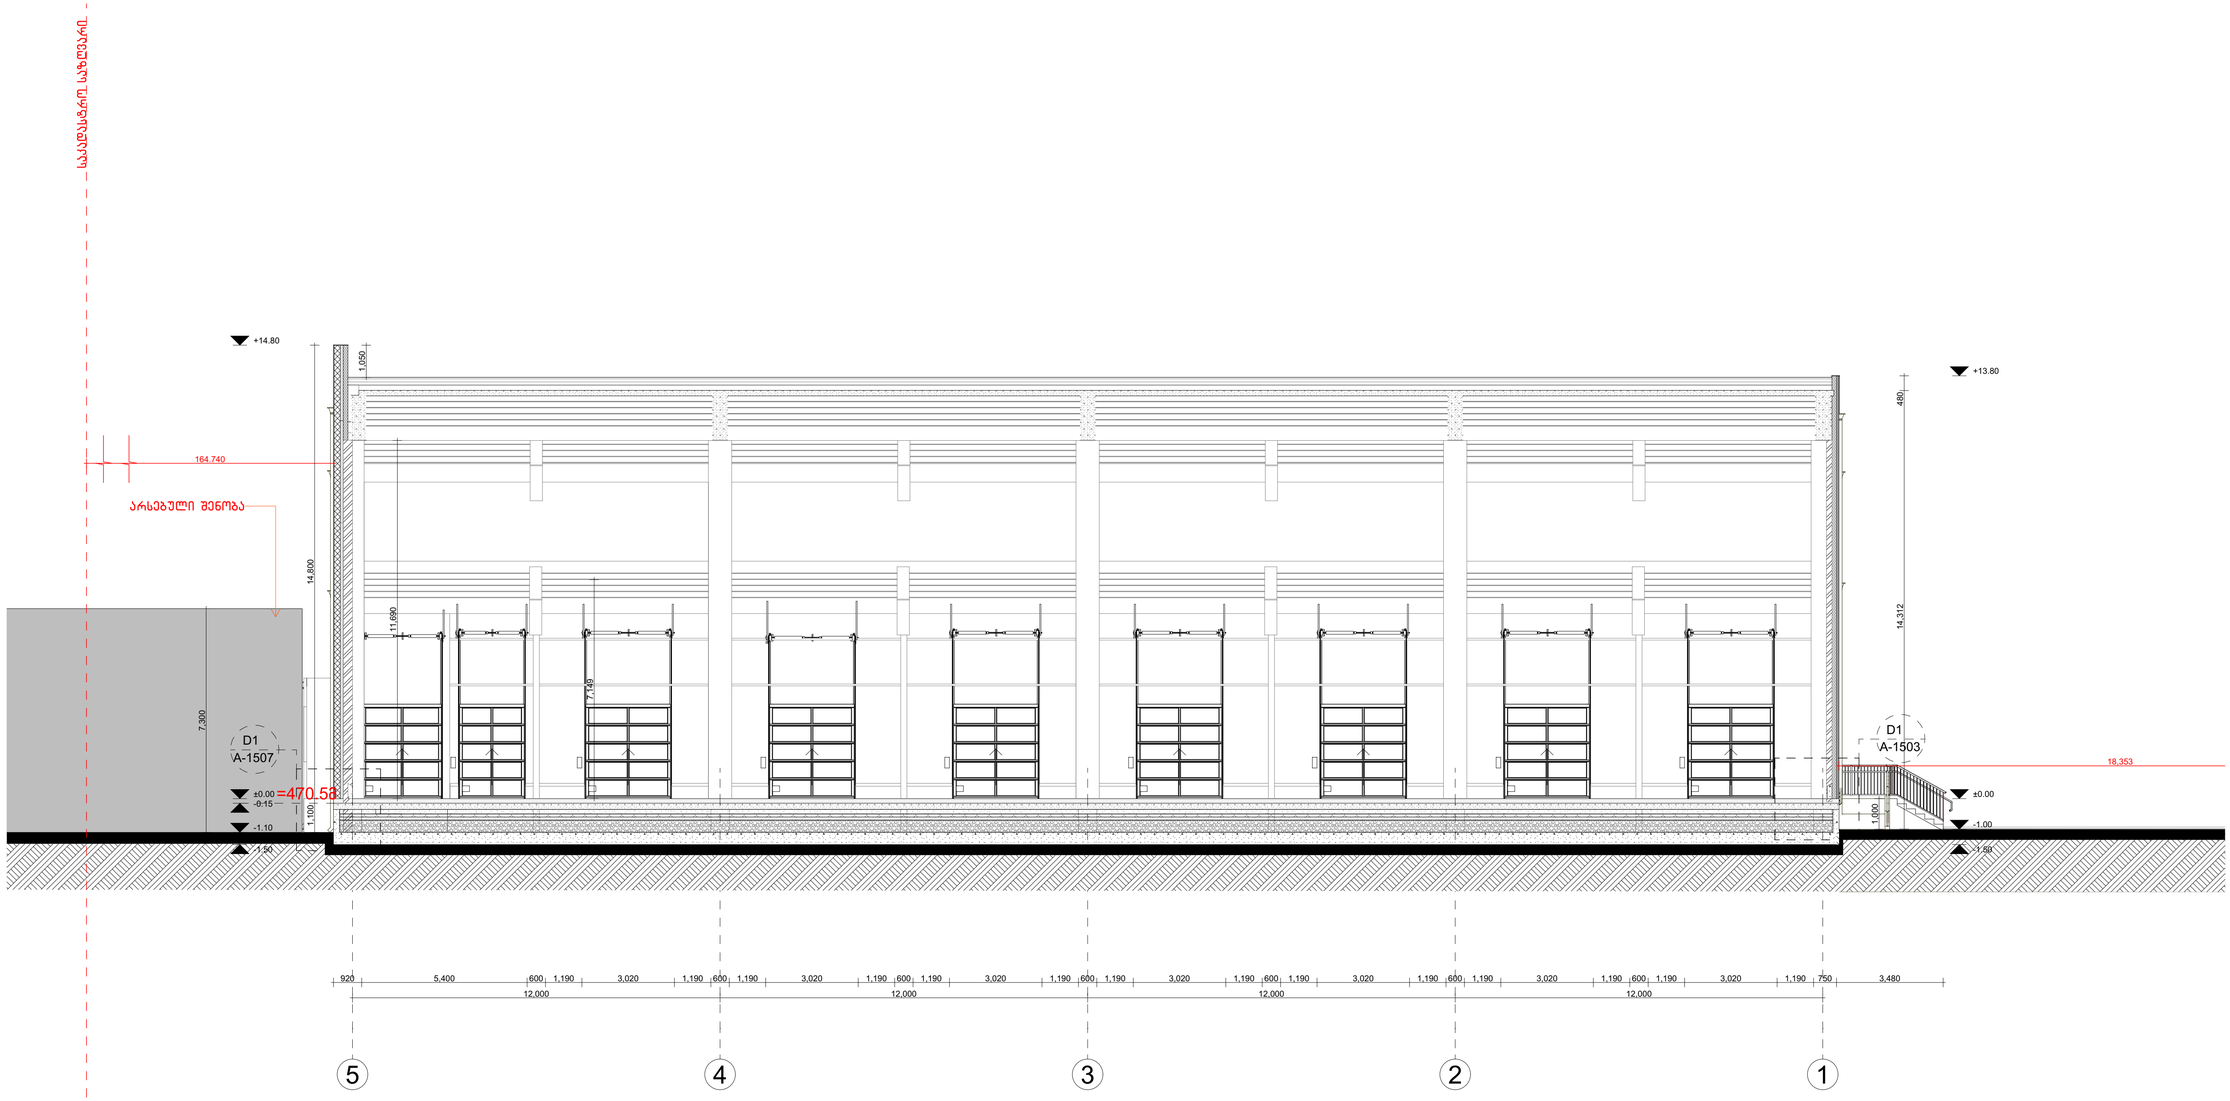

LEGENDS

- ღერძი — ობიექტის საზღვარი
- 001 ოთახის ნომერი — საართველოსთვის
- ±0.000 / 0.150 — ფუნქციონალური ნიშნული ოთახისათვის / ფუნქციონალური ფილის ნიშნული
- ±0.000 — ფუნქციონალური ნიშნული ოთახის
- A — ღერძის №, ნახაზის ნომერი
- A-1503 — ჭრილის №, ნახაზის ნომერი
- WG00/WB00 — კედლის ტიპი
- FLR00 — იატაკის ტიპი

- საბეტონე კედლები
- ბლოკის კედლები
- სენდვიჩკედლები

01 - Cold Warehouse
01 - სამაცივრე საწყობი

T01 - technical Building
T01 - ტექნიკური შენობა

ზოგადი შენიშვნები

დაუშვებელია ნახაზის გადაზომვა.
ნებისმიერი ხარვეზის/შეზსაბამის აღმოჩენის შემთხვევაში დაუყოვნებლივ უნდა ეცნობოს საარქიტექტო ორგანიზაციას.
ყველა ზომა მოცემულია მილიმეტრებში.
ეს ოროგინალი ინტელექტუალური საკუთრებაა.
ნებისმიერი არასანქცირებული გამოყენება, გავრცელება, გადაღება ან დუბლირება ნებისმიერი ინფორმაციის, მათ შორის გამოქვეყნება აკრძალულია.
პასუხისმგებლობა მოქმედი კანონმდებლობის მიხედვით.

GENERAL NOTES

THIS DOCUMENT CONTAINS COPYRIGHTED MATERIAL.
ANY UNHAUTHORIZED USE,DISCLOSURE,DISSEMINATION OR DUPLICATION OF ANY OF THE INFORMATION CONTAINES HEREIN MAY RESULT IN LIABILITY UNDER APPLICABLE LAWS.
DO NOT SCALE FROM DRAWING.
ALL DIMENSIONS MUST BE VERIFIED ON SITE.
ANY DRAWING ERRORS OR DIVERGENCES SHOULD BE BROUGHT TO THE ATTENTION OF LTD TRIA GROUP IMMEDIATELY.
ALL DIMENSIONS IN MILLIMETERS UNLESS NOTED OTHERWISE.

არქიტექტორი	TRIA Architecture
პროექტის მენეჯერი	
დამკვეთი	სანტე ჯიემთი პროდუქტები Sante GMT Products
პროექტი	მასიური საწყობი "სანტე" ქალთის გზატკეცილი მე-10 კილომეტრი 01191808001 Warehouse "Sante"
სათაური	SECTION 2 ჭრილი 2–2 ჭრილი T01
სტატუსი	არქიტექტურული პროექტი Architectural Project
რევიზია	00
თარიღი	2024
ფორმატი	A0
მასშტაბი	1:100

ფურც.№ A-201

Stair Section 2-2
Scale - 1:50m

კიბის ჭრილი 1-1
მასშტაბი - 1:50

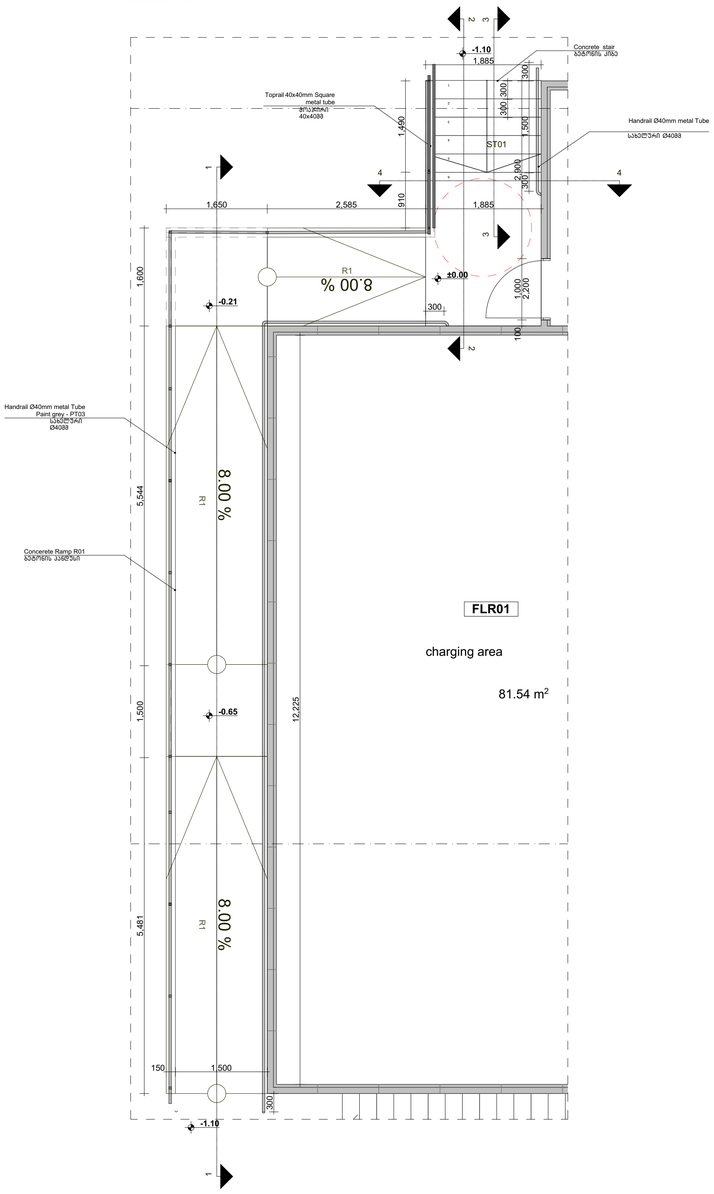

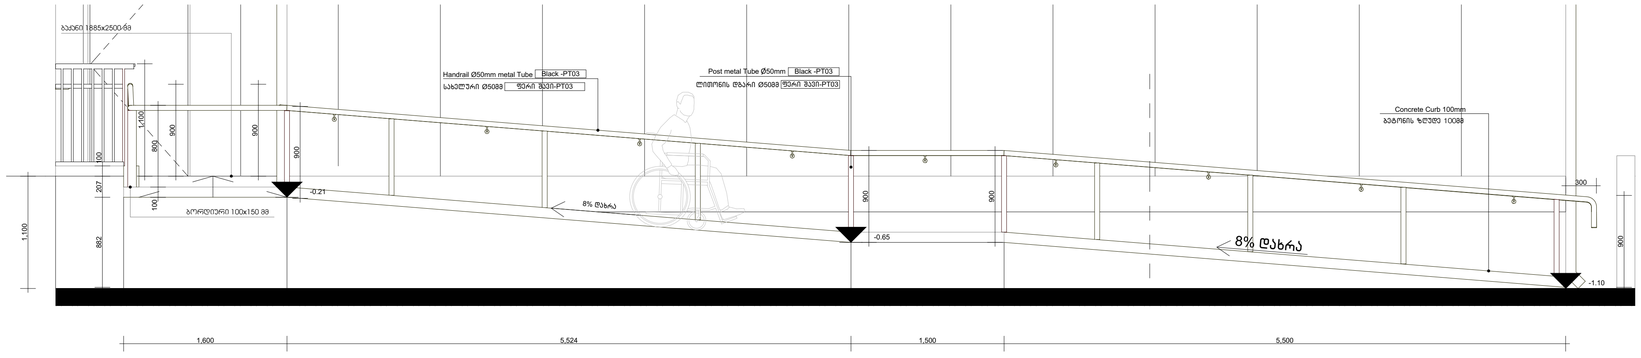

პანდუსი R1 ჭრილი 1-1
მასშტაბი 1:308

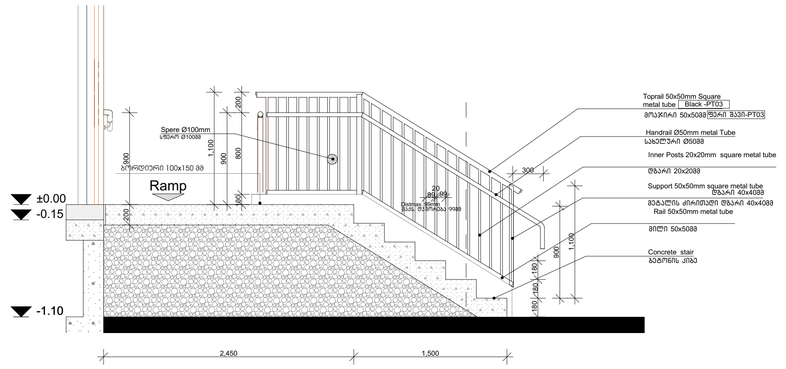

Stair Section 2-2
Scale - 1:30m

კიბის ჭრილი 1-1
მასშტაბი - 1:308

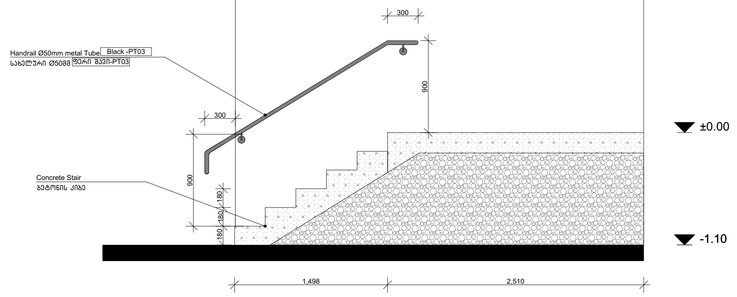

Stair Section 3-3
Scale - 1:30m

კიბის ჭრილი 3-3
მასშტაბი - 1:308

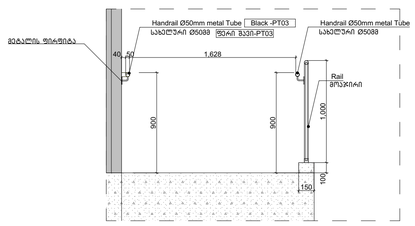

Stair Section 4-4
Scale - 1:30m

კიბის ჭრილი 4-4
მასშტაბი - 1:308

LEGENDS

ღერძი	ორსახა საკეტი
GG1 წოდება	საკონტროლოსახა
±0.000 მეტალი 0.150	მეტალიდებული ნაბადის ფრანგული ფილის
±0.000	მეტალიდებული ნაბადის წოდება
A	მეგობრის №, მასშტაბ კოდი
A-300	ჭაშის №, მასშტაბ კოდი
WG00/WB00	კედლის ტიპი
FLR00	იატაკის ტიპი

ბეტონის კედელი
ბლოკის კედელი
სანიტარკედელი

01 - Cold Warehouse
01 - სამაცივრე საწყობი

T01 - technical Building
T01 - ტექნიკური შენობა

ზოგადი შენიშვნები

დაუშვებელია ნახაზის გადაზომვა.
ნებისმიერი გარეგზისეზულატის აღმოჩენის შემთხვევაში დაუყოვნებლივ უნდა ეცნობოს საკონტაქტო ორგანიზაციას.
ყველა ზომა მოცემულია მილიმეტრებში.
ის ლოკალიზებასთან ინტერესებულების საკუთრებაა.
ნებისმიერი არასანქციონირებული გამოყენება, გამეორება, გავრცელება ან დამუშავება ნებისმიერი ინფორმაციის, შეზღუდება გამოიწვიოს პასუხისმგებლობა მოქმედი კანონმდებლობის მიხედვით.

GENERAL NOTES
THIS DOCUMENT CONTAINS COPYRIGHTED MATERIAL.
ANY UNHAUTHORIZED USE,DISCLOSURE,DISSEMINATION OR DUPLICATION OF ANY OF THE INFORMATION CONTAINES HEREIN MAY RESULT IN LIABILITY UNDER APPLICABLE LAWS.
DO NOT SCALE FROM DRAWING.
ALL DIMENSIONS MUST BE VERIFIED ON SITE.
ANY DRAWING ERRORS OR DIVERGENCES SHOULD BE BROUGHT TO THE ATTENTION OF LTD TRIA GROUP IMMEDIATELY.
ALL DIMENSIONS IN MILLIMETERS UNLESS NOTED OTHERWISE.

არქიტექტორი	TRIA Architecture
პროექტის მენეჯერი	
დამკვეთი	სანტე ჯიემთი პროდუქტები Sante GMT Products
პროექტი	მაცივარ საწყობი "სანტე" ქახეთის გზატკეცილი მე-10 ქილომეტრზე 01191800680O1 Warehouse "Sante"
სათაური	STAIRS DETAIL DRAWINGS ST01, R01, St01 ST01 კიბის და R01 პანდუსის დეტალური ნახაზი
სტატუსი	არქიტექტურული პროექტი Architectural Project
რევიზია	00
თარიღი	2024
ფორმატი	A0
მასშტაბი	1:50, 1:30
ფურც.№	A-801

Stair Section 2-2
Scale - 1:50m

კიბის ჭრილი 1-1
მასშტაბი - 1:50მ

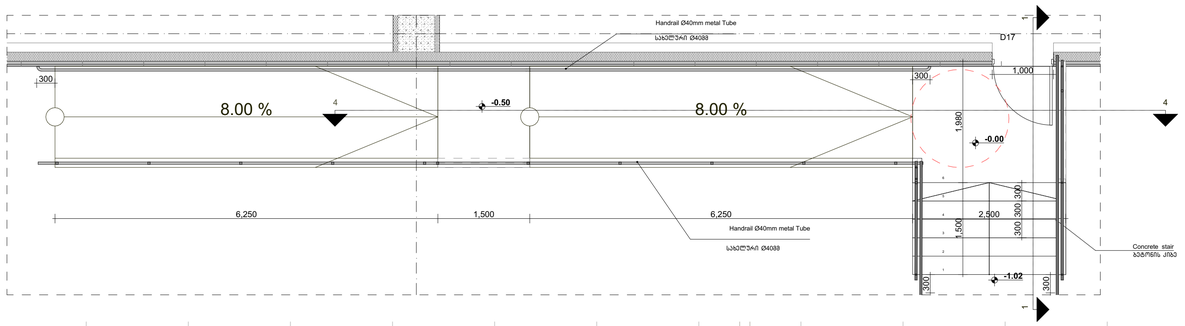

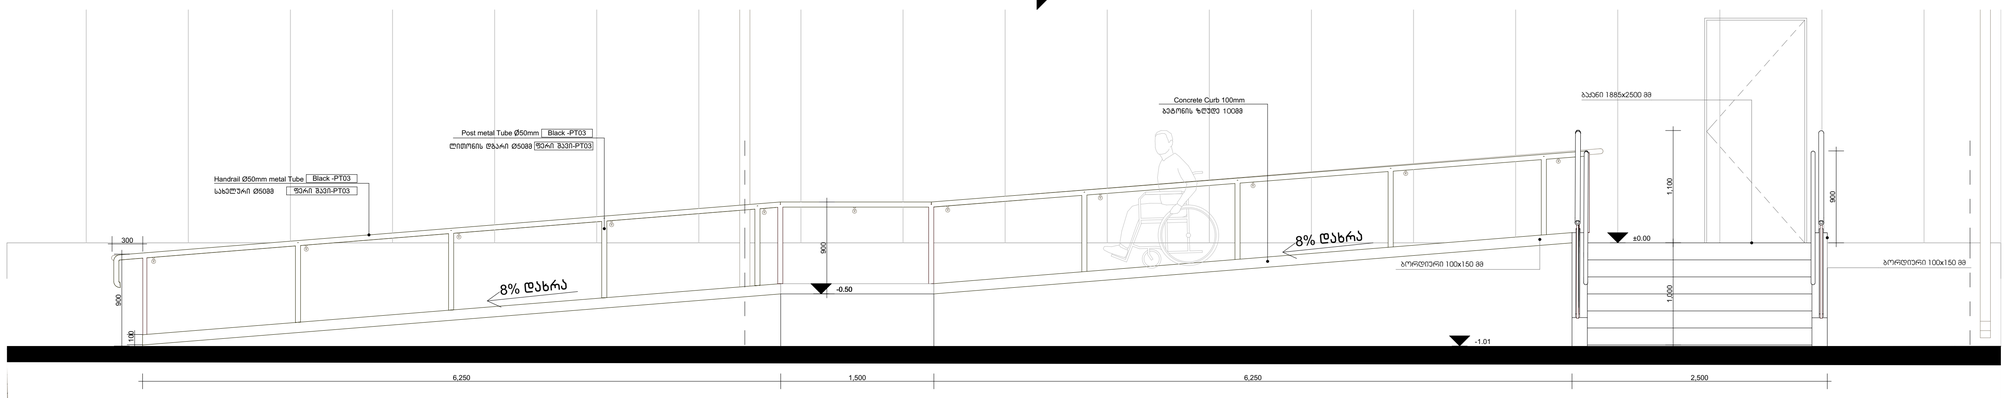

პანდუსი R2 ჭრილი 1-1
მასშტაბი 1:30მ

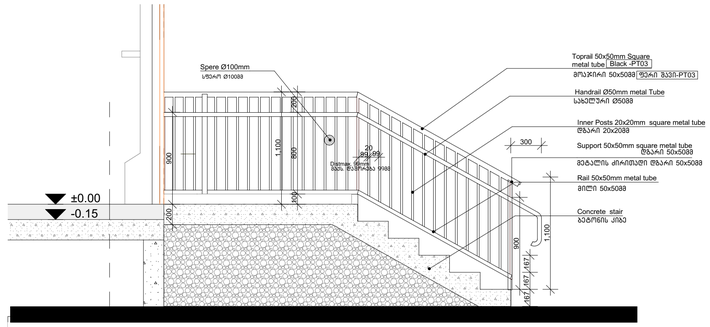

ST02 Stair Section 1-1
Scale - 1:30m

ST02 კიბის ჭრილი 1-1
მასშტაბი - 1:30მ

LEGENDS

ღერძი — ოთახის სახელი
ფილის წოწაკი — საძირკვლისთავის

±0.000 / -0.150 — ბუნებრივად მდებარე ნიშნული / პროექტირებული ნიშნული
±0.000 — ბუნებრივად მდებარე ნიშნული

A — მექანიკის №, ნახაზის ნომერი

K100 — ჭრილის №, ნახაზის ნომერი

WG00/WB00 — კედლის მარკა

FLR00 — იატაკის მარკა

ბეტონის კედელი
ბლოკის კედელი
სენდვიჩკედელი

01 - Cold Warehouse
01 - სამაცივრე საწყობი

T01 - technical Building
T01 - ტექნიკური შენობა

ზოგადი მენიშვნები

დაუშვებელია ნახაზის გადაზომვა.
ნებისმიერი ხარვეზისშემთხვევის აღმოჩენის შემთხვევაში დაუყოვნებლივ უნდა ეცნობოს საპროექტო ორგანიზაციას.
ყველა ზომა მოცემულია მილიმეტრებში.
ეს დოკუმენტაცია ინტელექტუალური საკუთრებაა.
ნებისმიერი არასანქცირებული გამოყენება, გავრცელება, გავრცელება ან დუბლირება ნებისმიერი ინფორმაციის, შეცილება გამოიწვევის პასუხისგებლობა მოქმედი კანონმდებლობის მიხედვით.

GENERAL NOTES
THIS DOCUMENT CONTAINS COPYRIGHTED MATERIAL.
ANY UNHAUTHORIZED USE,DISCLOSURE,DISSEMINATION OR DUPLICATION OF ANY OF THE INFORMATION CONTAINES HEREIN MAY RESULT IN LIABILITY UNDER APPLICABLE LAWS.
DO NOT SCALE FROM DRAWING.
ALL DIMENSIONS MUST BE VERIFIED ON SITE.
ANY DRAWING ERRORS OR DIVERGENCES SHOULD BE BROUGHT TO THE ATTENTION OF LTD TRIA GROUP IMMEDIATELY.
ALL DIMENSIONS IN MILLIMETERS UNLESS NOTED OTHERWISE.

არქიტექტორი	TRIA Architecture
პროექტის მენეჯერი	
დამკვეთი	სანტე ჯიემთი პროდუქტები Sante GMT Products
პროექტი	მაცივარ საწყობი "სანტე" ქალაქის გზატკეცილი 30-10 ქილოგრამი 01191800801 Warehouse "Sante"
სათაური	STAIRS DETAIL DRAWINGS ST02, R02 ST02 კიბის და R02 პანდუსის დეტალური ნახაზი
სტატუსი	არქიტექტურული პროექტი Architectural Project
რევიზია	00
თარიღი	2024
ფორმატი	A0
მასშტაბი	1:50, 1:30

ფურც.№ A-802

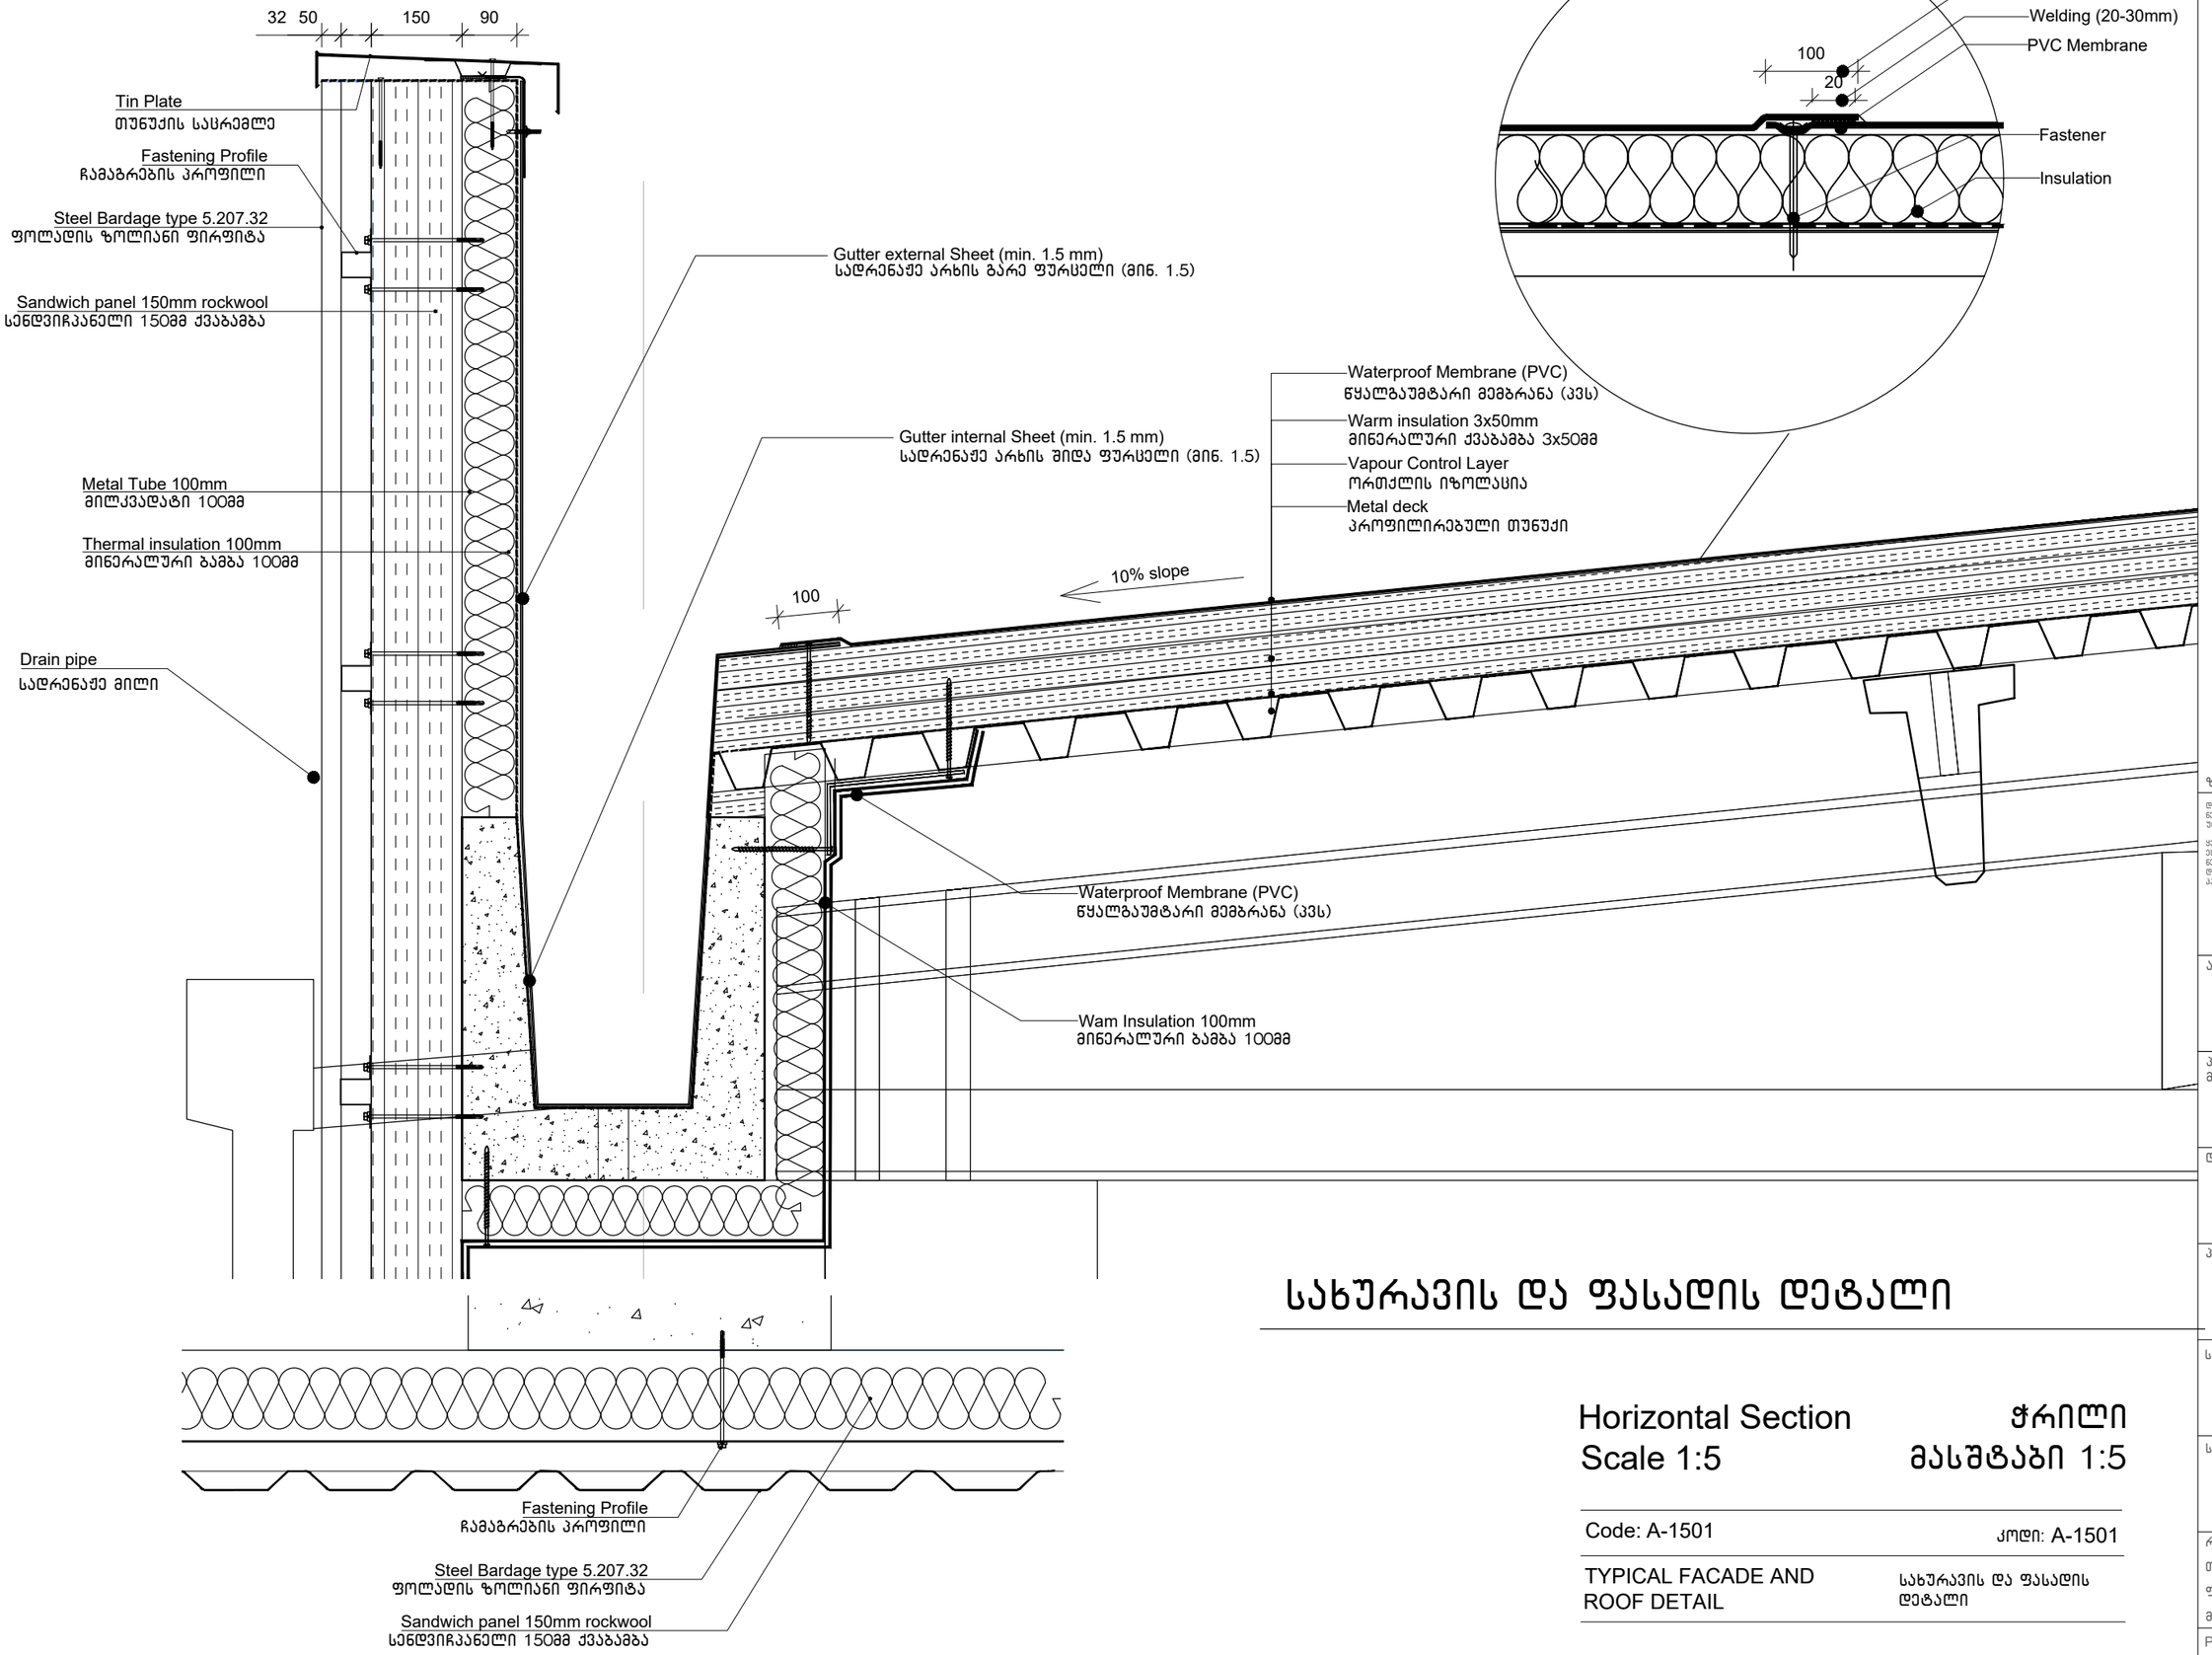

სახურავის და ფასადის დეტალი

Horizontal Section
Scale 1:5

ჭრილი
მასშტაბი 1:5

Code: A-1501

კოდი: A-1501

TYPICAL FACADE AND ROOF DETAIL

სახურავის და ფასადის დეტალი

ზოგადი შენიშვნები

დაუშვებელია ნახაზის გადაზომვა
ნებისმიერი ხარვეზის უზუსტობის აღმოჩენის შემთხვევაში დაუყოვნებლივ უნდა ცნობოს საპროექტო ორგანიზაციას

ყველა ზომა მოცემულია მილიმეტრებში
ეს დოკუმენტაცია ინტელექტუალური საკუთრებაა
ნებისმიერი არასანქცირებული გამოყენება გამძლევნება გასარკვლება ან დაზღვრება ნებისმიერი იდეორგანიის შეიძლება გამოიწვიოს
პასუხისმგებლობა მოქმედი კანონმდებლობის მიხედვით

არქიტექტორი

TRIA Architecture

პროექტის მენეჯერი

დამკვეთი

შპს "სანტე ჯიემთი პროდუქტები"

პროექტი

მაცივარ-საწყობი "სანტე"

სათაური

EXTERIOR DETAILS

დეტალური ნახაზები

სტატუსი

არქიტექტურული პროექტი

რევიზია	00
თარიღი	2024
ფორმატი	A3
მასშტაბი	1:5

Page

A-1501RE

სახურავის და ფასადის დეტალი

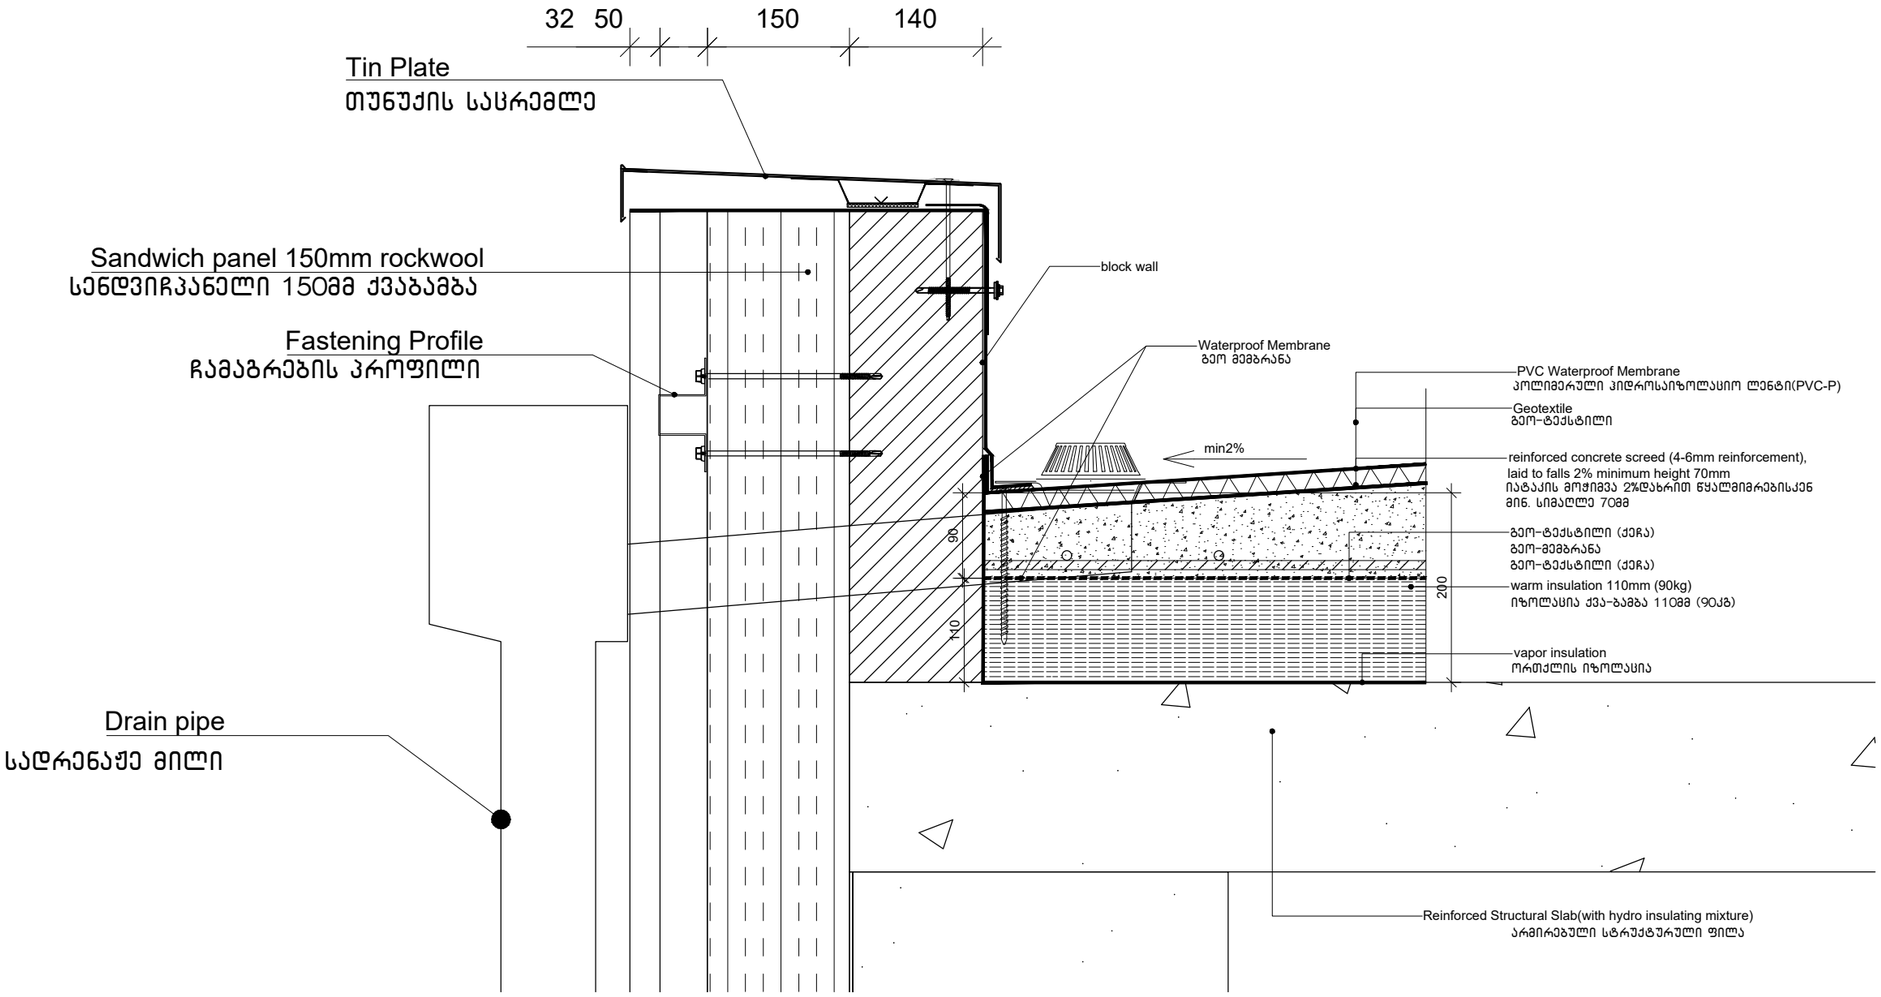

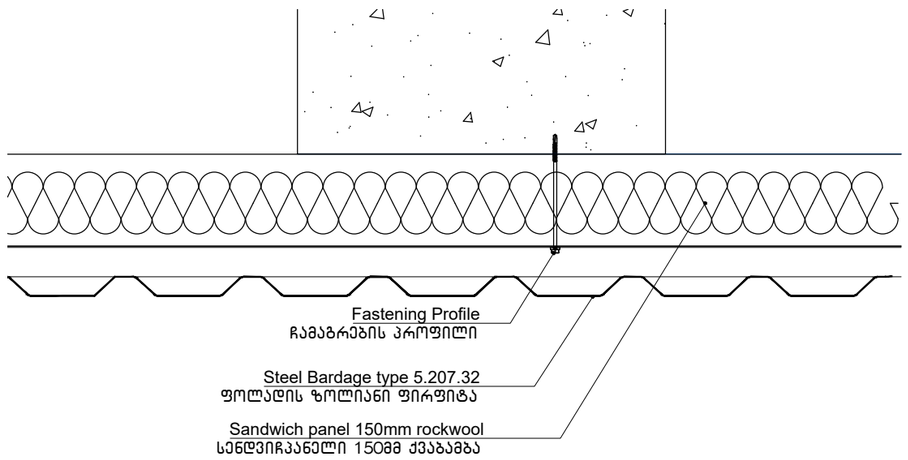

Horizontal Section
Scale 1:5

ჭრილი
მასშტაბი 1:5

Code: A-1502

კოდი: A-1502

TYPICAL FACADE AND ROOF DETAIL

სახურავის და ფასადის დეტალი

ზოგადი შენიშვნები

დაუშვებელია ნახაზის გაცალკევება
ნებისმიერი ხარვეზის უზრუნველყოფის პროექტის შემოსვლაში დაუყოვნებლივ უნდა ეცნობოს საარქიტექტო ორგანიზაციას

ყველა ზომა მოცემულია მილიმეტრებში
ეს ტოპოგეგმაცია ინტელექტუალური საკუთრებაა
ნებისმიერი არასანქცირებული გამოყენება გამძღვანებია გაკრასულება ან დუბლირება ნებისმიერი ინფორმაციის შეიძლება გამოიწვიოს
პასუხისგებლობა მოყვეს კანონმდებლობის მიხედვით

არქიტექტორი

TRIA Architecture

პროექტის მენეჯერი

დამკვეთი

შპს "სანტე ჯიემთი პროდუქტები"

პროექტი

მაცივარ-საწყობი "სანტე"

სათაური

EXTERIOR DETAILS

დეტალური ნახაზები

სტატუსი

არქიტექტურული პროექტი

რევიზია	00
თარიღი	2024
ფორმატი	A3
მასშტაბი	1:5

Page

A-1502

ფასადის და იატაკის დეტალი

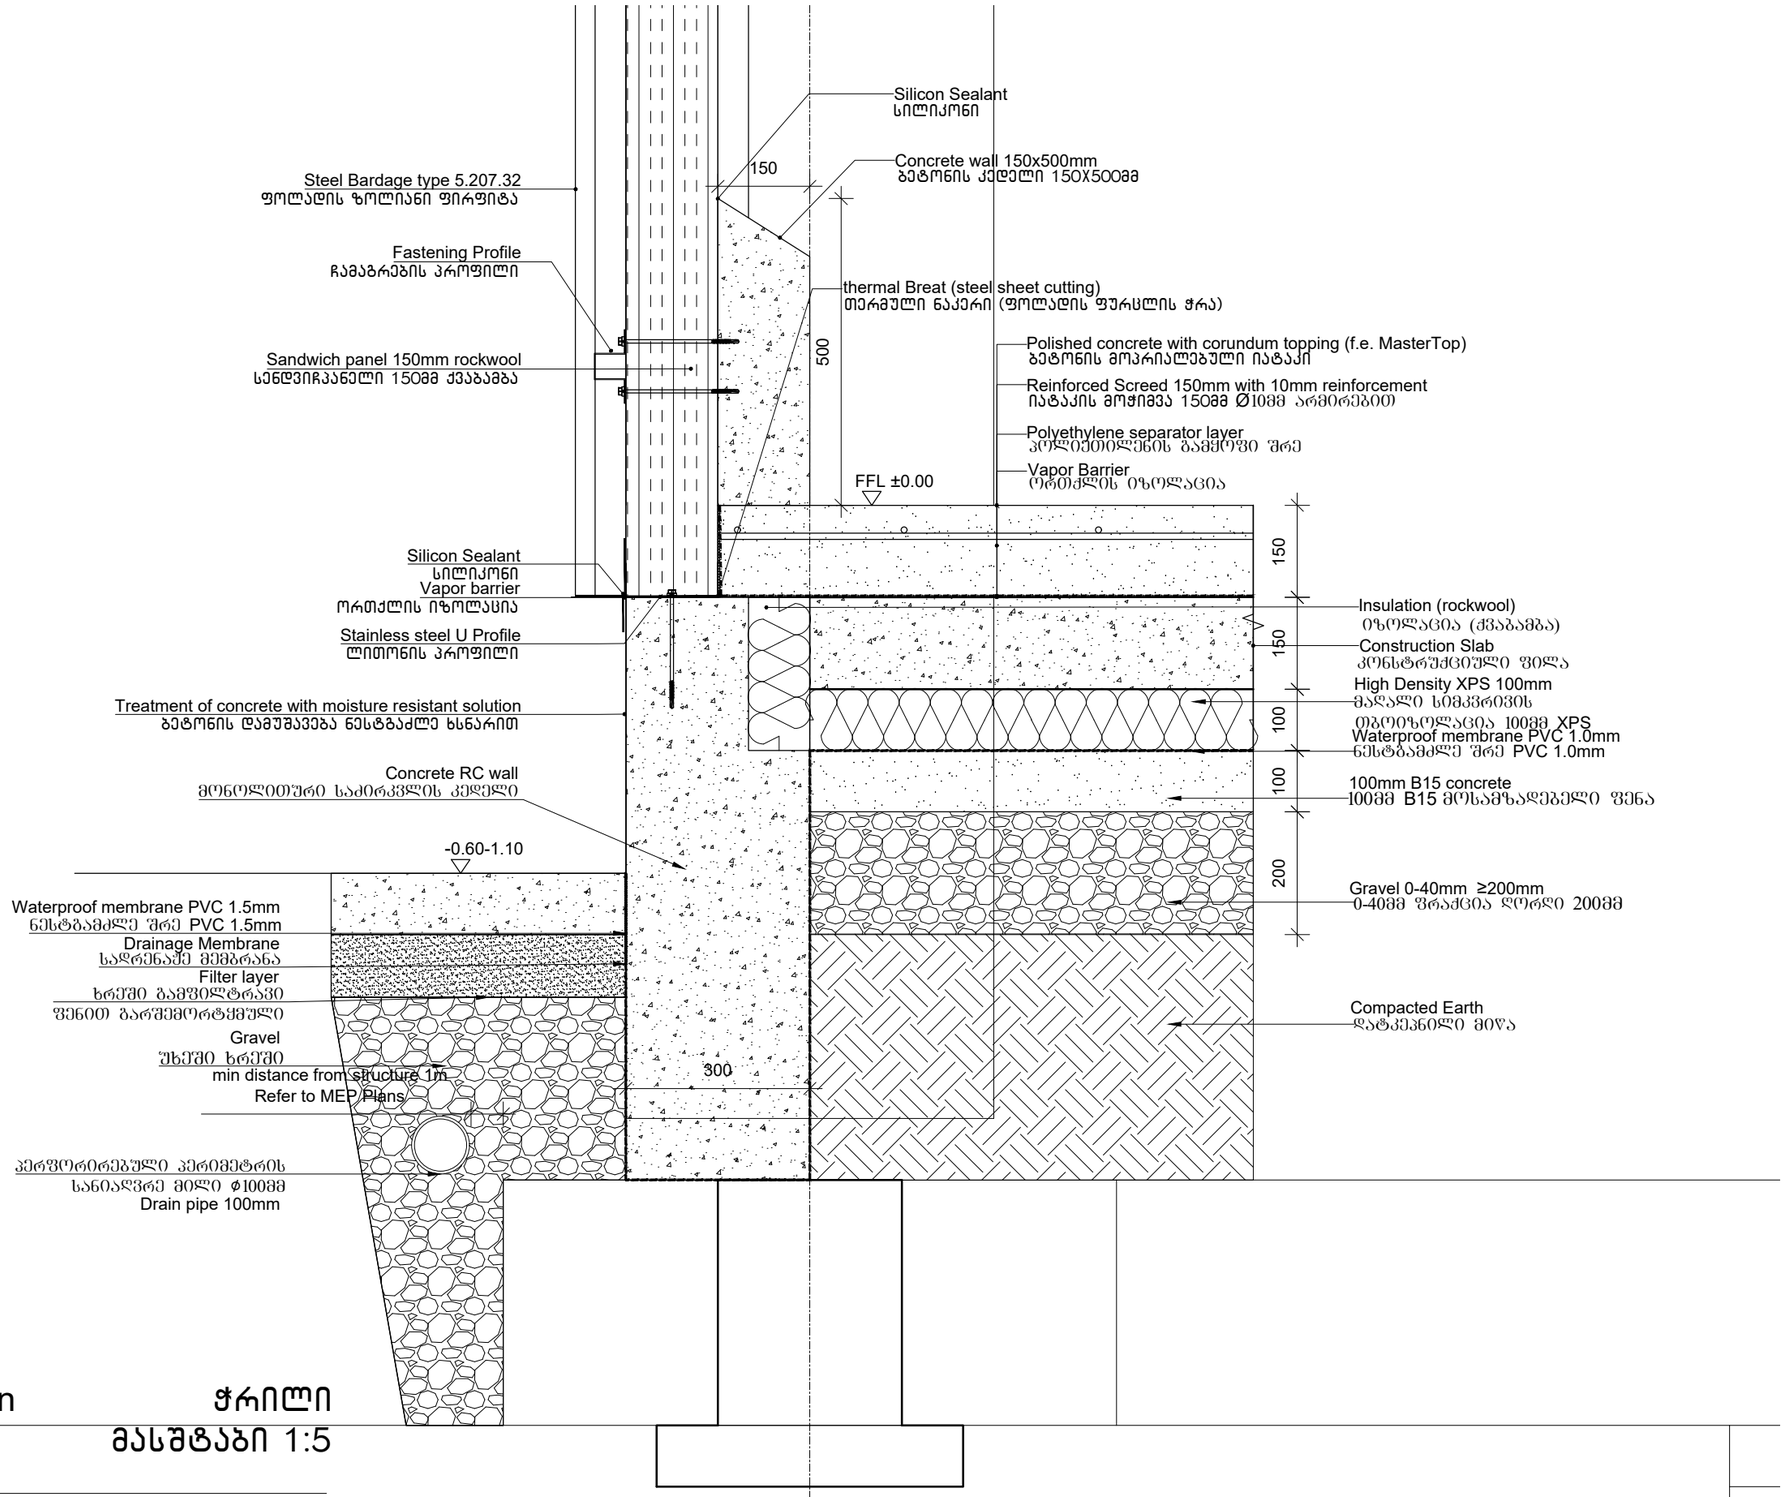

Vertical Section — ჭრილი

Scale 1:5 — მასშტაბი 1:5

Code: A-1503 — კოდი: A-1503

Facade and floor connection detail — ფასადის და იატაკის დეტალი

ზოგადი შენიშვნები

დაუშვებელია ნახაზის გადაზომვა
ნებისმიერი ხარვეზის უზუსტობის აღმოჩენის შემთხვევაში დაუყოვნებლივ უნდა ეცნობოს საარქიტექტო ორგანიზაციას

ყველა ზომა მოცემულია მილიმეტრებში
ეს დოკუმენტაცია ინტელექტუალური საკუთრებაა
ნებისმიერი არასანქცირებული გამოყენება გამძლავნება გაურკვეველია ან დუბლირება ნებისმიერი ინფორმაციის შეიძლება გამოიწვიოს
პასუხისგებლობა მოქმედი კანონმდებლობის მიხედვით

არქიტექტორი

TRIA Architecture

პროექტის მენეჯერი

დამკვეთი

შპს "სანტე ჯიემთი პროდუქტები"

პროექტი

მაცივარ-საწყობი "სანტე"
EXTERIOR DETAILS

სათაური

დეტალური ნახაზები

სტატუსი

არქიტექტურული პროექტი

რევიზია	00
თარიღი	2024
ფორმატი	A3
მასშტაბი	1:5

Page

A-1503

სახურავის დეტალი

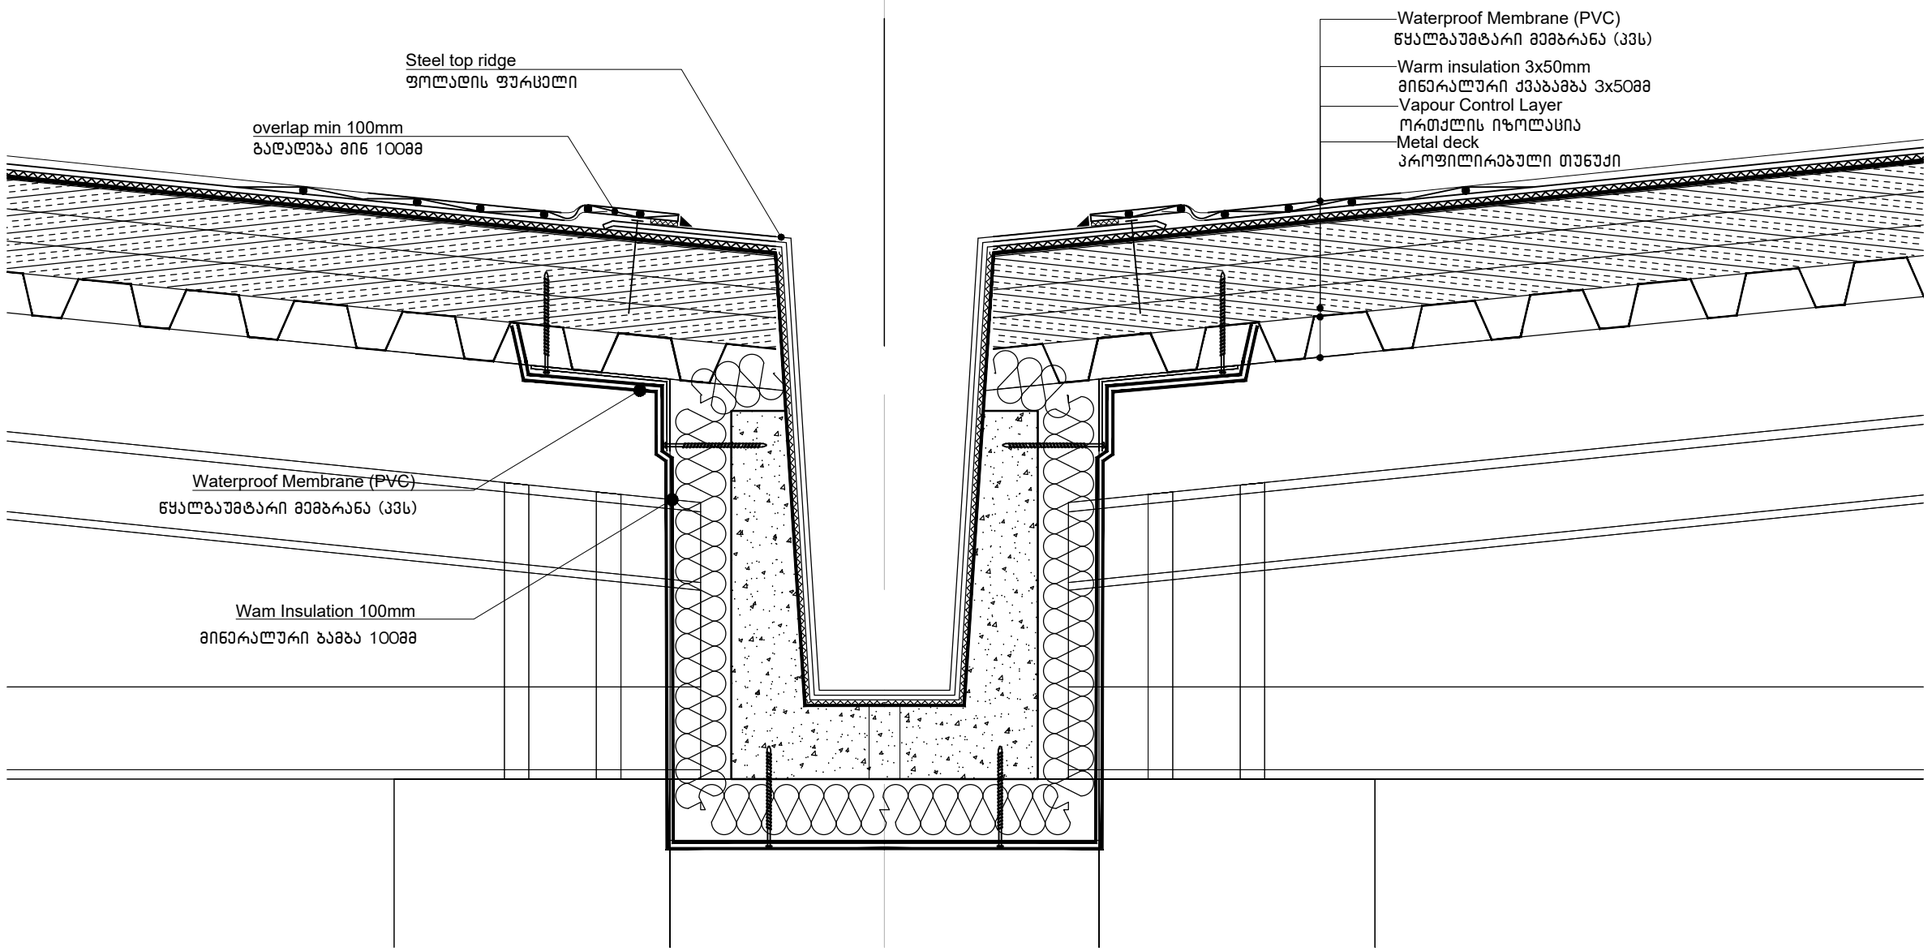

Vertical Section
Scale 1:5

ჭრილი
მასშტაბი 1:5

Code: A-1504

კოდი: A-1504

Facade and floor connection detail

ფასადის და იატაკის დეტალი

ზოგადი შენიშვნები

დაშვებულია ნახაზის გადაზომვა
ნებისმიერი ხარვეზის უზუსტობის აღმოჩენის შემთხვევაში დაუყოვნებლივ უნდა ეცნობოს საარქიტექტო ორგანიზაციას

ყველა ზომა მოცემულია მილიმეტრებში
ეს ტოპოგრაფია ინტელექტუალური საკუთრებაა
ნებისმიერი არასანქცირებული გამოყენება გამძიღავნება გაერცელება ან დუპლიკატია ნებისმიერი ფორმატით, შესაძლებელ გამორიცხის პასუხისგებლობა მოქმედი კანონმდებლობის მიხედვით

არქიტექტორი

TRIA Architecture

პროექტის მენეჯერი

დამკვეთი

შპს "სანტე ჯიემთი პროდუქტები"

პროექტი

მაცივარ-საწყობი "სანტე"
EXTERIOR DETAILS

სათაური

დეტალური ნახაზები

სტატუსი

არქიტექტურული პროექტი

რევიზია	00
თარიღი	2024
ფორმატი	A3
მასშტაბი	1:5

Page

A-1504

სახურავის დეტალი

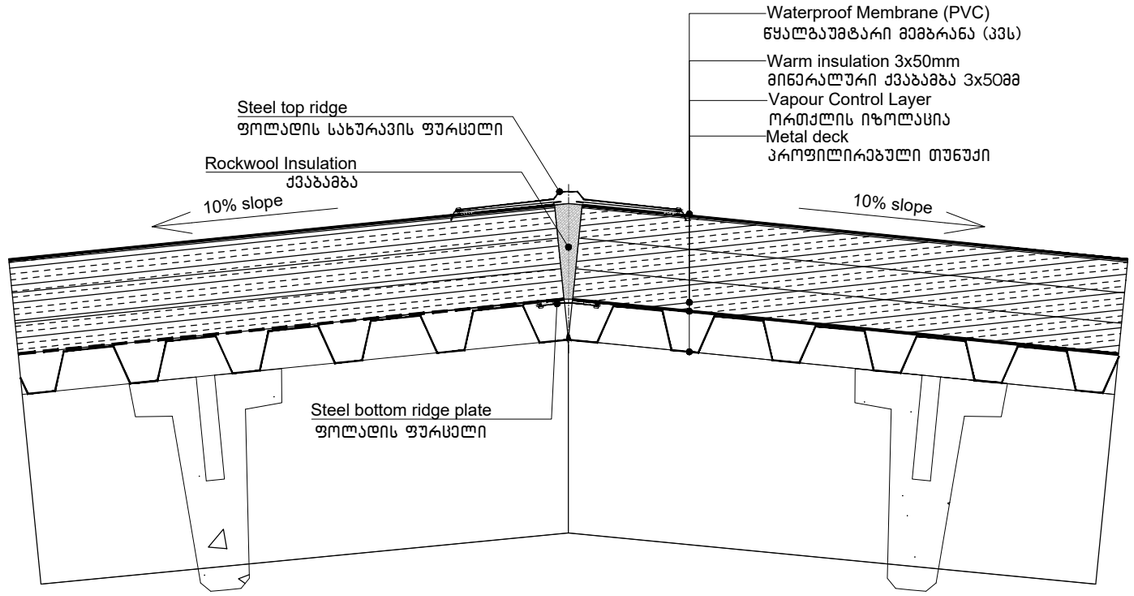

Vertical Section — ჭრილი

Scale 1:5 — მასშტაბი 1:5

Code: A-1505 — კოდი: A-1505

Roof connection detail — სახურავის დეტალი

ზოგადი შენიშვნები

დაუშვებელია ნახაზის გადაზომვა
ნებისმიერი ხარვეზის უზუსტობის აღმოჩენის შემთხვევაში დაუყოვნებლივ უნდა ეცნობოს საარქიტექტო ორგანიზაციას

ყველა ზომა მოცემულია მილიმეტრებში
ეს დოკუმენტაცია ინტელექტუალური საკუთრებაა
ნებისმიერი არასანქცირებული გამოყენება გამძლისანებია გავრცელება აკ
დებატრება ნებისმიერი ინფორმაციის შესახებ გამოიწვიოს
პასუხისგებლობა მოქმედი კანონმდებლობის მიხედვით

არქიტექტორი

TRIA Architecture

პროექტის მენეჯერი

დამკვეთი

შპს "სანტე ჯიემთი პროდუქტები"

პროექტი

მაცივარ-საწყობი "სანტე"
EXTERIOR DETAILS

სათაური

დეტალური ნახაზები

სტატუსი

არქიტექტურული პროექტი

რევიზია	00
თარიღი	2024
ფორმატი	A3
მასშტაბი	1:5

სახურავის დეტალი

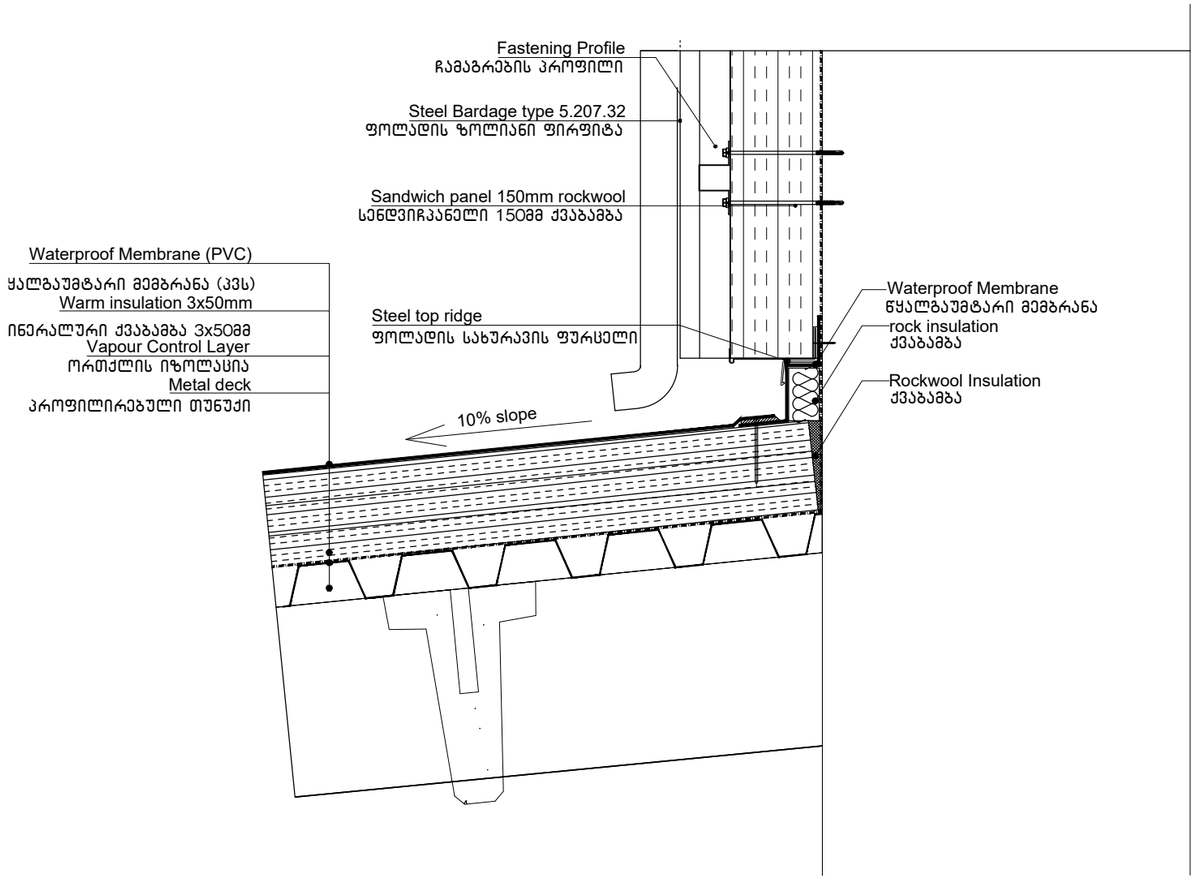

Vertical Section
Scale 1:5

ჭრილი
მასშტაბი 1:5

Code: A-1506

კოდი: A-1506

Roof connection detail

სახურავის დეტალი

ზოგადი შენიშვნები

დაუშვებელია ნახაზის გადაზომვა
ნებისმიერი ხარვეზის უზუსტობის აღმოჩენის შემთხვევაში დაუყოვნებლივ უნდა ეცნობოს საარქიტექტო ორგანიზაციას

ყველა ზომა მოცემულია მილიმეტრებში
ეს ტოპოგეგმაცია ინტელექტუალური საკუთრებაა
ნებისმიერი არასანქცირებული გამოყენება გამძღვანებას გაერკვლება ან დუალირება ნებისმიერი ინფორმაციის შეძლება გამოინვიოს
პასუხისგებლობა მოყვეს კანონმდებლობის მიხედვით

არქიტექტორი

TRIA Architecture

პროექტის მენეჯერი

დამკვეთი

შპს "სანტე ჯიემთი პროდუქტები"

პროექტი

მაცივარ-საწყობი "სანტე"
EXTERIOR DETAILS

სათაური

დეტალური ნახაზები

სტატუსი

არქიტექტურული პროექტი

რევიზია	00
თარიღი	2024
ფორმატი	A3
მასშტაბი	1:5

Page

A-1506

ფასადის და იატაკის დეტალი

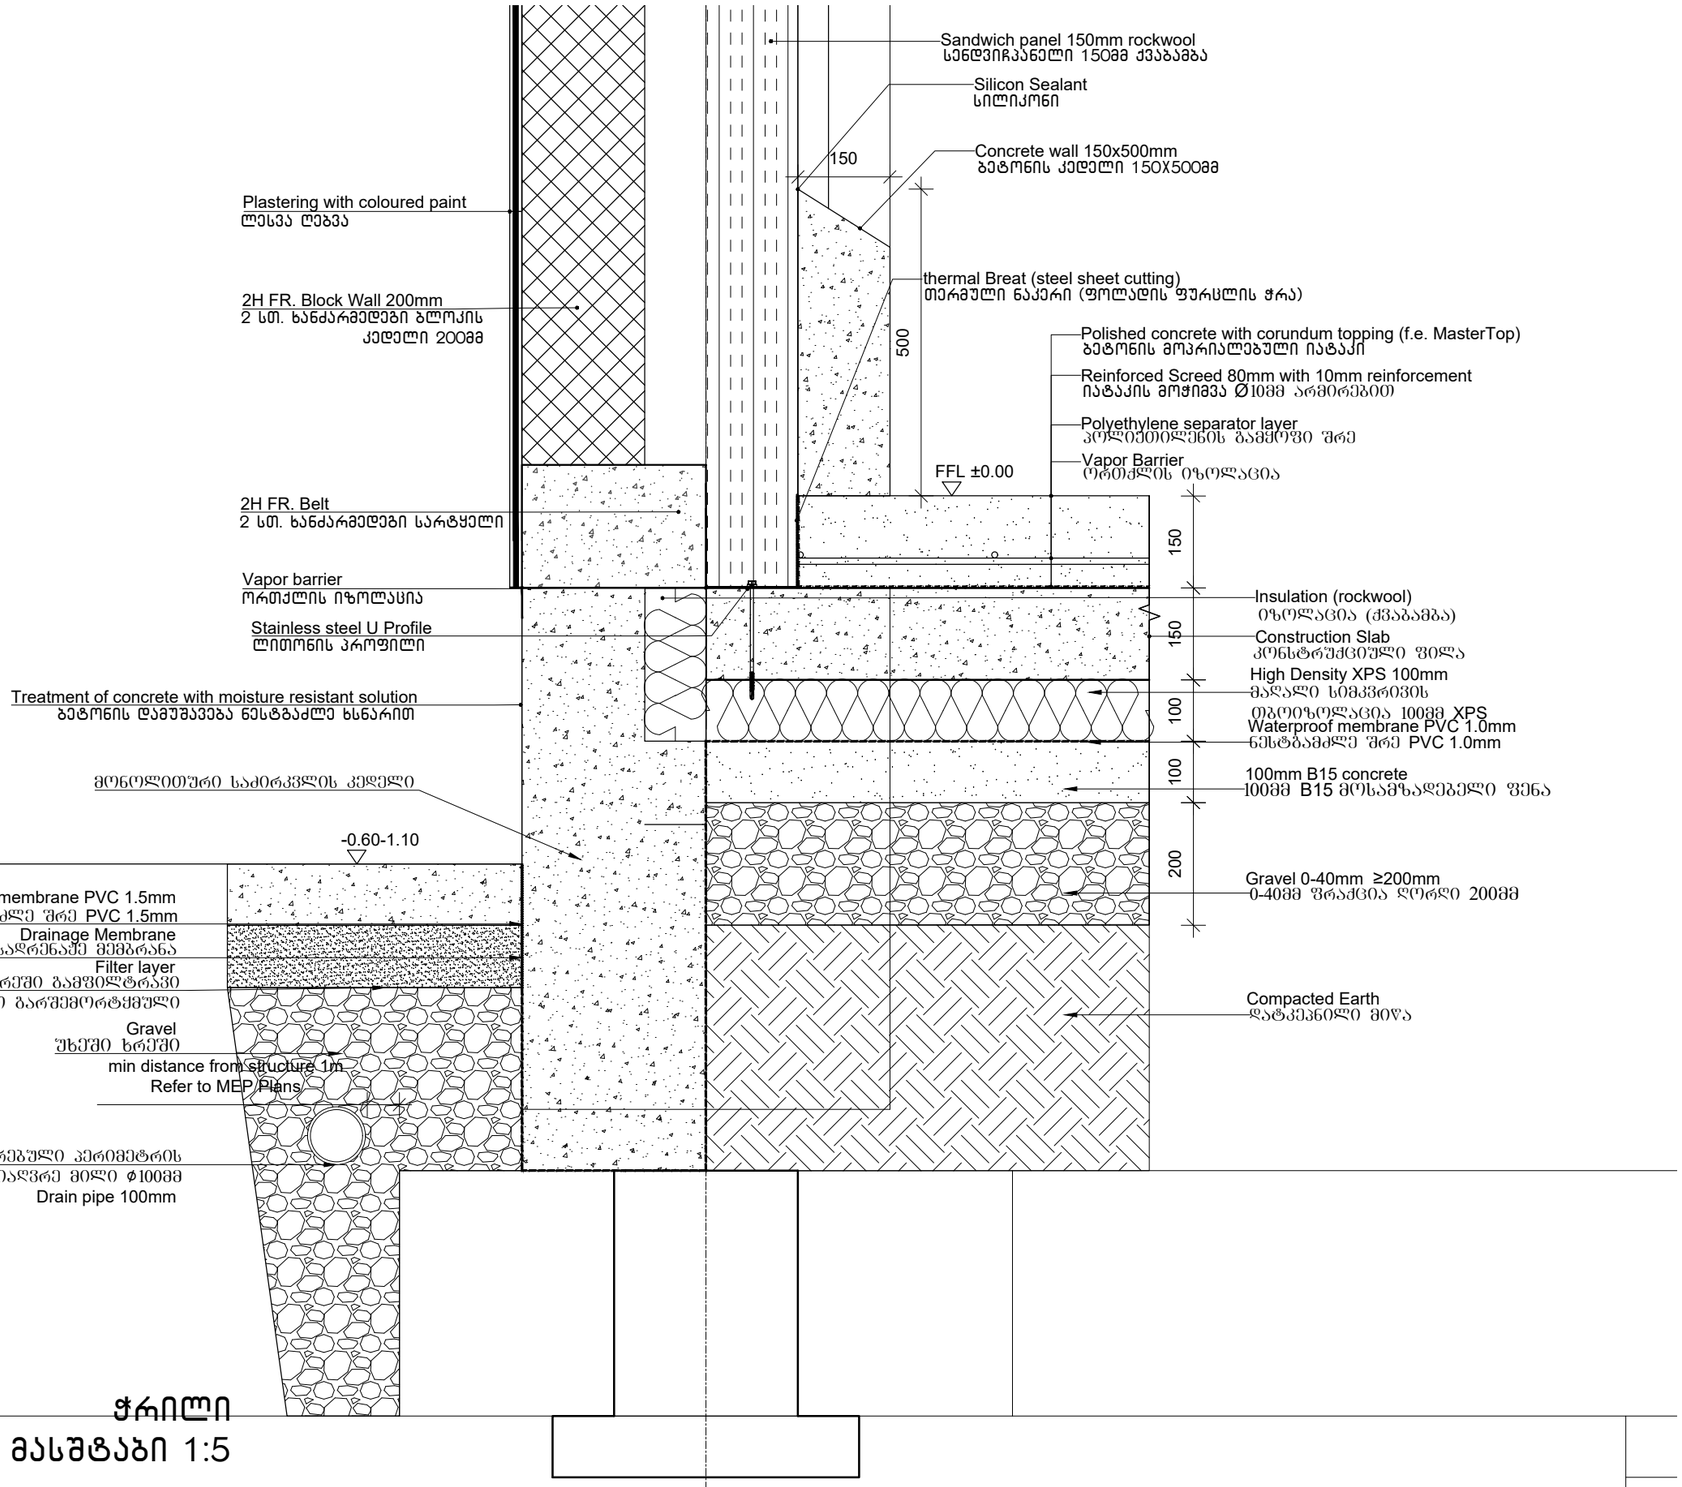

Vertical Section — ჭრილი

Scale 1:5 — მასშტაბი 1:5

Code: A-1507 — კოდი: A-1507

Facade and floor connection detail — ფასადის და იატაკის დეტალი

ზოგადი შენიშვნები

დაუშვებელია ნახაზის გადაზომვა
ნებისმიერი ხარვეზის უზუსტობის აღმოჩენის შემთხვევაში დაუყოვნებლივ უნდა ეცნობოს საარქიტექტო ორგანიზაციას

ყველა ზომა მოცემულია მილიმეტრებში
ეს დოკუმენტაცია ინტელექტუალური საკუთრებაა
ნებისმიერი არასანქცირებული გამოცენება გამძლეცნება გასარკვლევია ან დევლირება ნებისმიერი ინფორმაციის შეიძლება გამოიწვიოს
პასუხისმგებლობა მოქმედი კანონმდებლობის მიხედვით

არქიტექტორი

TRIA Architecture

პროექტის მენეჯერი

დამკვეთი

შპს "სანტე ჯიემთი პროდუქტები"

პროექტი

მაცივარ-საწყობი "სანტე"
EXTERIOR DETAILS

სათაური

დეტალური ნახაზები

სტატუსი

არქიტექტურული პროექტი

რევიზია	00
თარიღი	2024
ფორმატი	A3
მასშტაბი	1:5

Page

A-1507