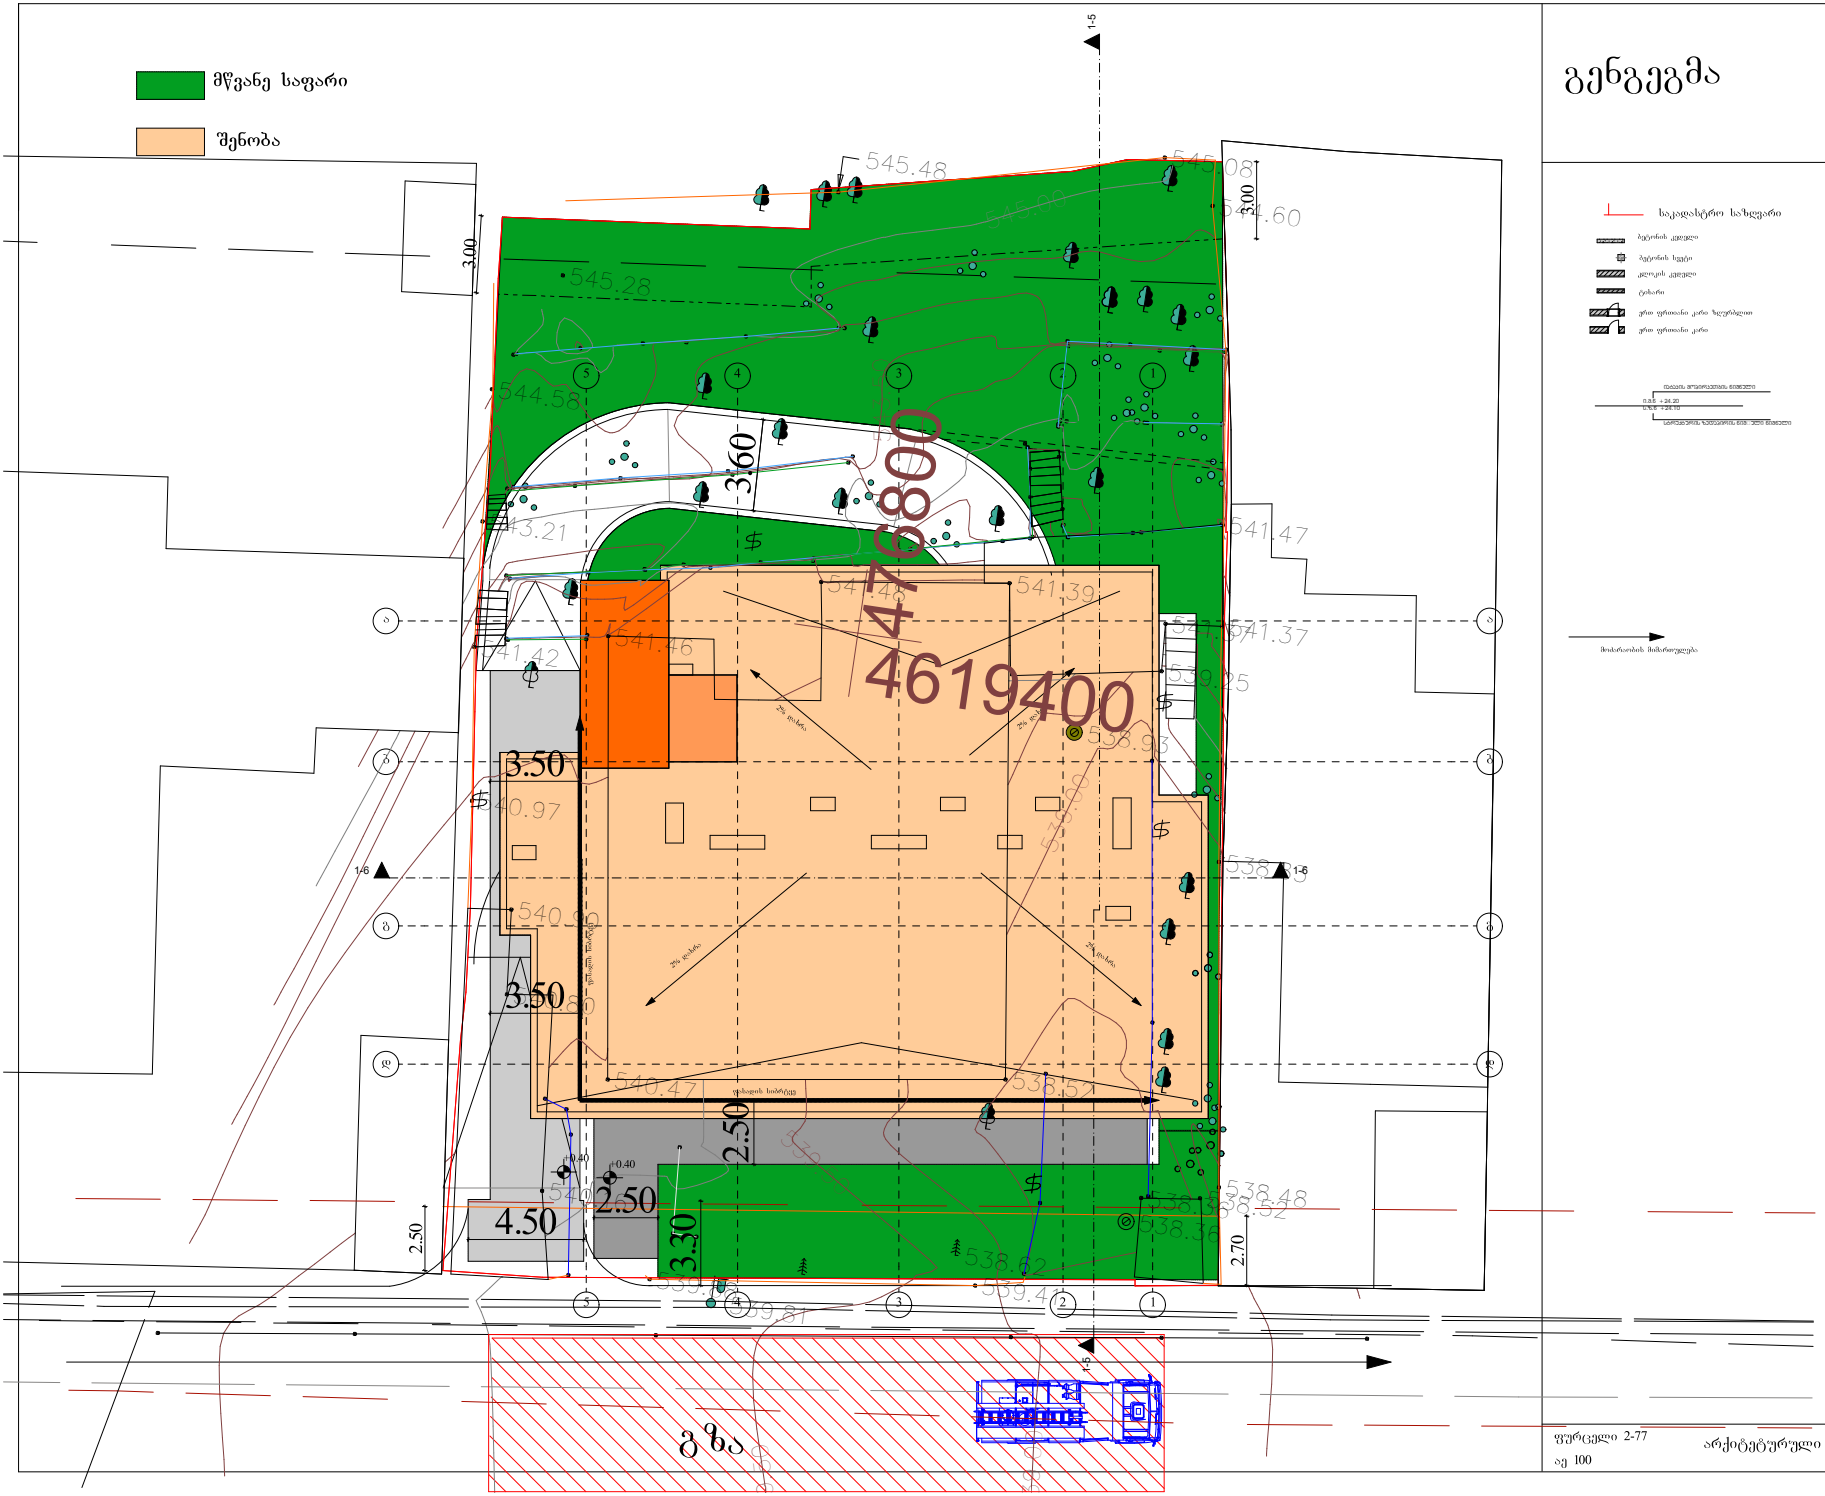


გენგეგმა

საკადასტრო საზღვარი
ბეტონის ქვაფენი
ბეტონის ხვეტი
ქვიშის ქვაფენი
ტროტუარი
ერთ ფერიანი კარი ზღურბლით
ერთ ფერიანი კარი

მოძრაობის მიმართულება

არქიტექტორი:
ნ გაბუნია

კონსტრუქტორი:
გ. რეხვიაშვილ

გეოლოგია:

სახანძრო უსაფრთხოება:

შ.პ.ს "ოცნების სახლი"
ს/კ 406124536

მრავალბინიანი საცხოვრებელი სახლი

ქ. თბილისი, შალვა ნუცუბიძის ქუჩა №205. ს/კ 01.14.01.007.420

გაპი №6741333
08/11/2023

დამკვეთი: ლ. დავითაშვილი
შპს "ოცნების სახლი"

დირექტორი: გ. კალანდაძე
არქიტექტორი: ნ. გაბუნია
შემსრულებელი: ნ. გაბუნია

ფურცელი 2-77
ა3 100
არქიტექტურული პროექტი
მაშტაბი 1: 100