სიმაღლის გეგნგეგმა



საკადასტრო საზღვარი
ბეტონის კედელი
ბეტონის ხიდი
ქვიშის კედელი
ღობარი
ერთ ფერიანი კარი ზედრებლით
ერთ ფერიანი კარი

არქიტექტორი:
ნ გაბუნია

კონსტრუქტორი:
გ. რეხვიაშვილ

გეოლოგია:

სახანძრო უსაფრთხოება:

შ.პ.ს. "ოცნების სახლი"

ს/კ 406124536

მრავალბინიანი საცხოვრებელი სახლი

ქ. თბილისი, შალვა ნუცუბიძის ქუჩა №205. ს/კ 01.14.01.007.420

გაპი №6741333
08/11/2023

დამკვეთი: ლ. დავითაშვილი
შპს "ოცნების სახლი"

დირექტორი: გ. კალანდაძე


არქიტექტორი: ნ. გაბუნია

შემსრულებელი: ნ. გაბუნია

ფურცელი 2-77
აე 100

არქიტექტურული პროექტი

მაშტაბი
1: 100

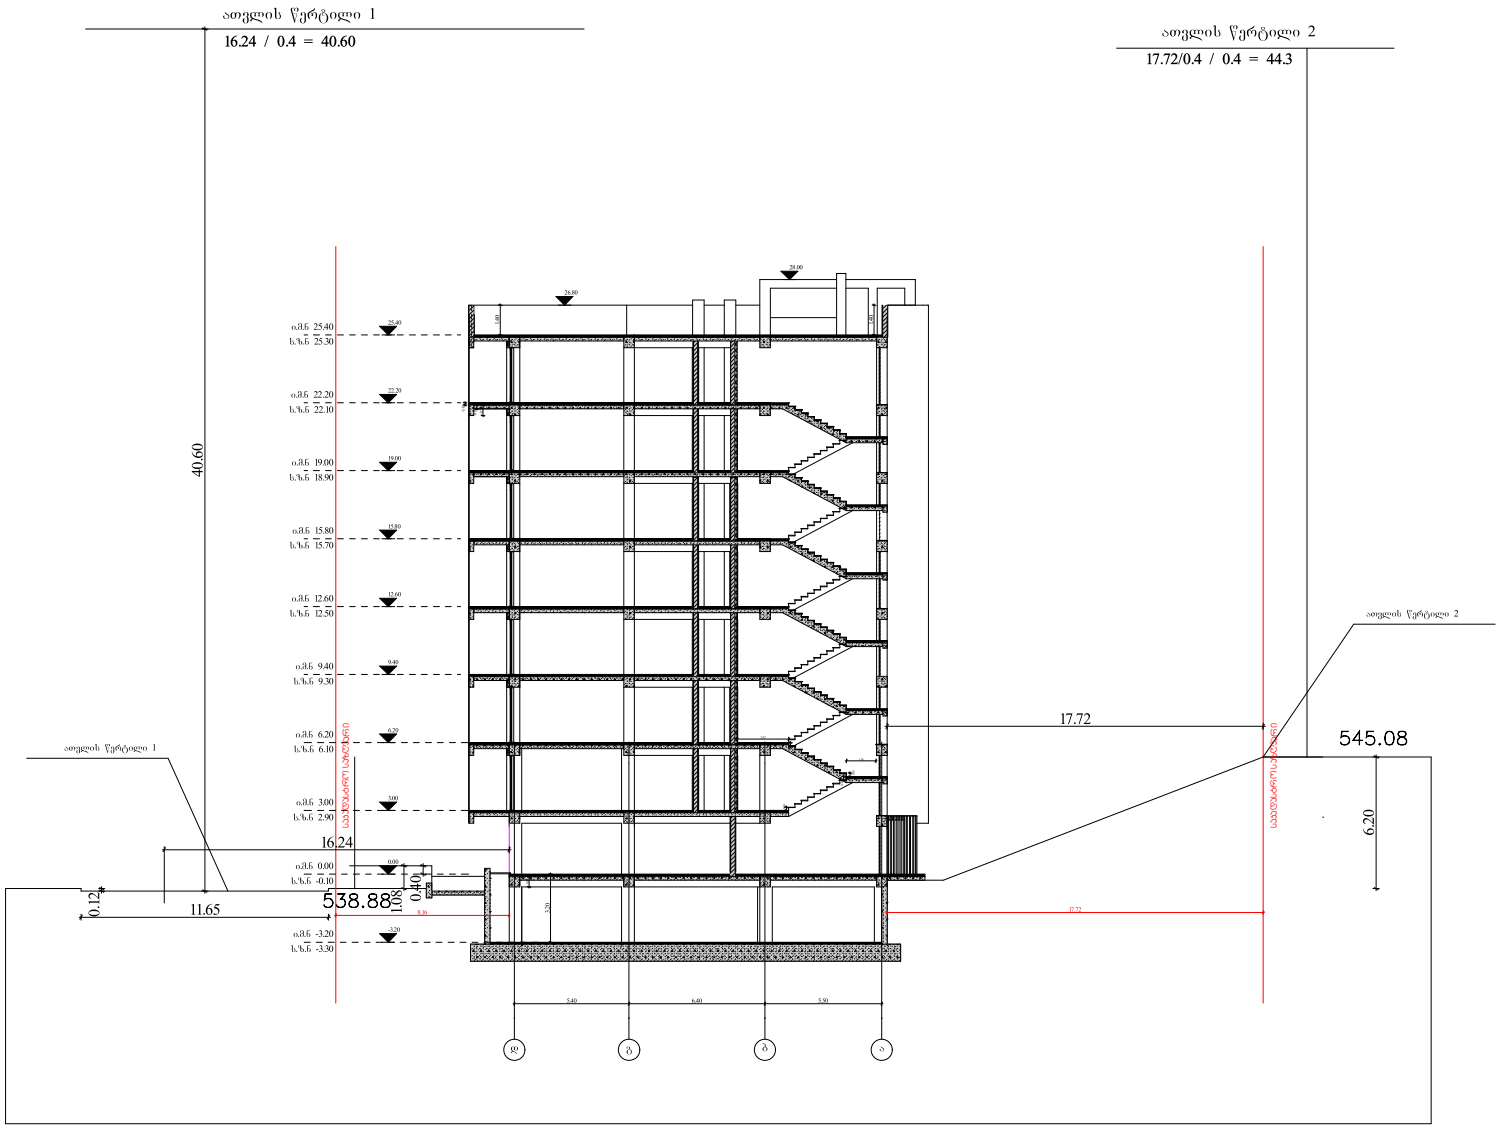

სიმაღლე

არქიტექტორი:

ნ გაბუნია

კონსტრუქტორი:

გ. რეხვიაშვილ

გეოლოგია:

სახანძრო უსაფრთხოება:

შ.პ.ს "ოცნების სახლი"

ს/კ 406124536

მრავალბინიანი საცხოვრებელი სახლი

ქ. თბილისი, შალვა ნუცუბიძის ქუჩა №205. ს/კ 01.14.01.007.420

გაპი №6741333
08/11/2023

დამკვეთი: ლ. დავითაშვილი

შპს "ოცნების სახლი"

დირექტორი: გ. კალანდაძე

არქიტექტორი: ნ. გაბუნია

შემსრულებელი: ნ. გაბუნია

ფურცელი 2-77
ა3 100

არქიტექტურული პროექტი

მაშტაბი
1: 100