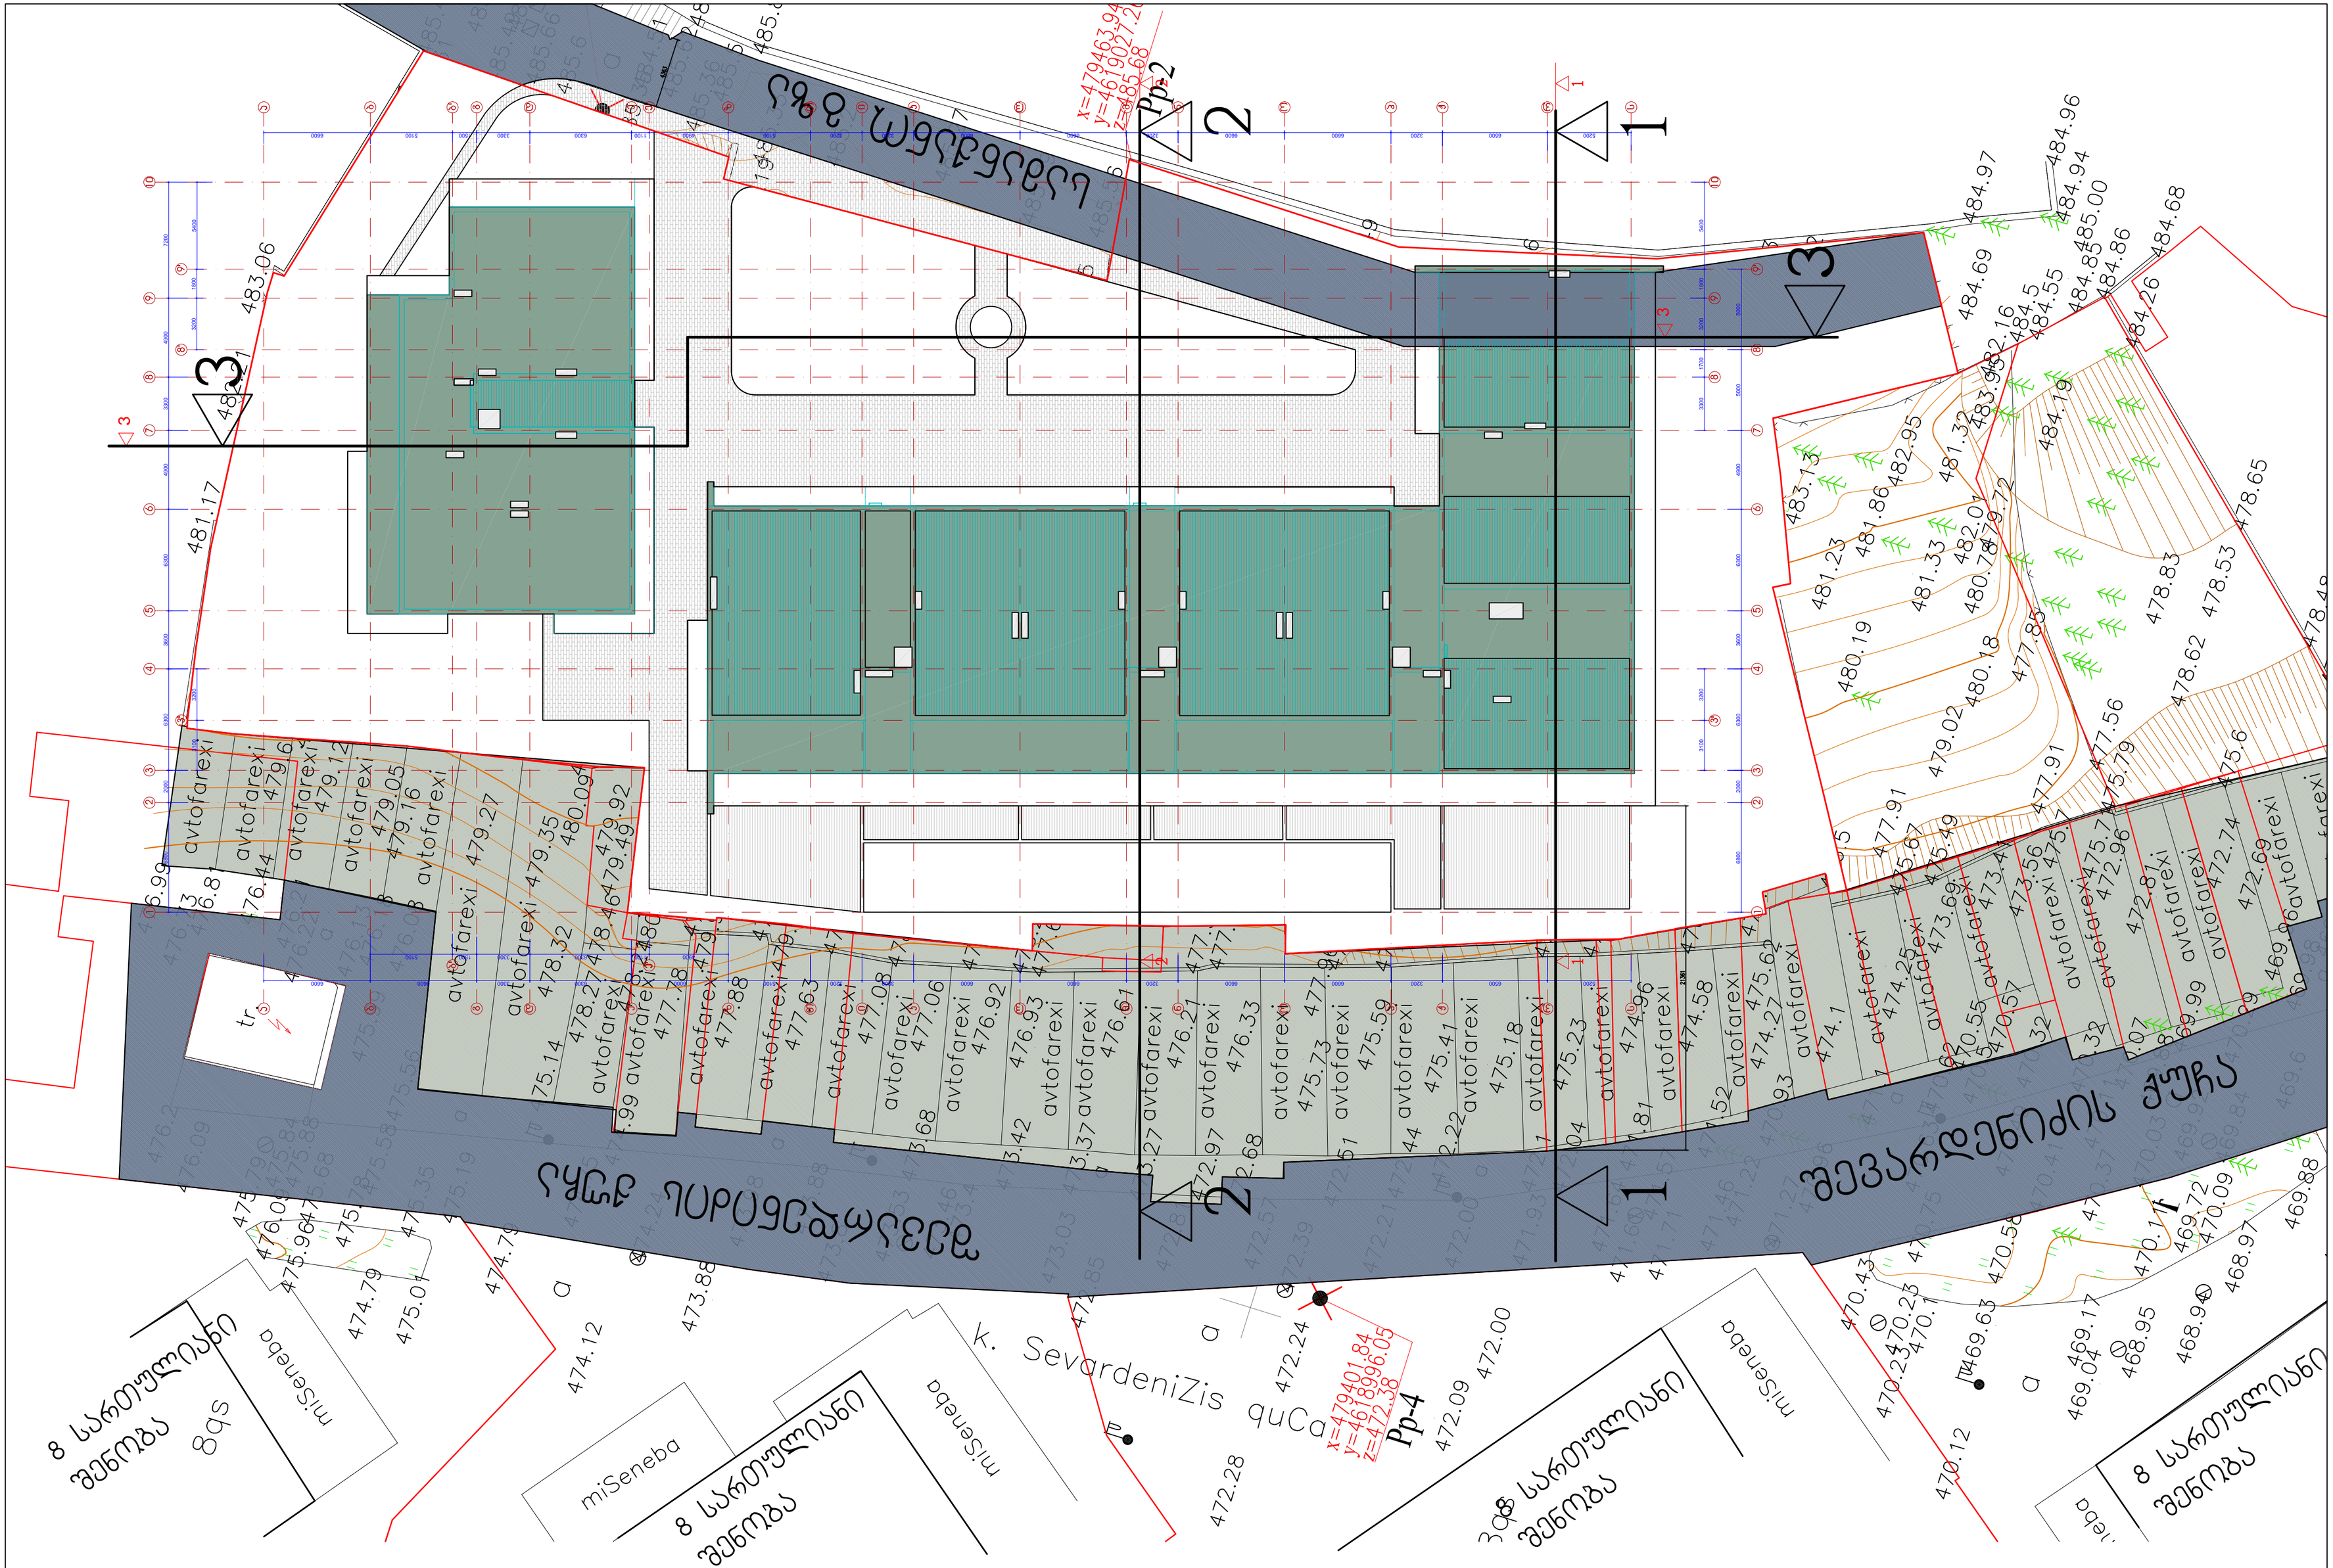

დამკვეთი:	"ტურელიტ-ბრუკი"	არქიტექტურული ნაწილი	ხარ. ხელმ.	გ. აბულაძე	ხარ.არქიტექტ.	თ. გალდაკაძე	სიმაღლის განსაზღვრის სქემა; გეგმები
შემსრულებელი:	შპს "სტუდია არკი"	კომპლექსი. საირმის ბორა მიწის ნაკვეთის საკ. კოდი - 01.10.15.025.093	ხარ.მთ.არქ.	ი. ბალაბაძე	ხარ.არქიტექტ.	ნ. აბულაძე	ფორმ. A2+ მ. 1:250
მის: თბილისი, თ აბულაძის ქ.№21	T: 2 258102/03 www.studiaarci.ge	საცხოვრებელი კომპლექსი	თარიღი	12.09.2013	შეკვეთა	ხ. ხაბულაშვილი	A-26

51395

8 სართულიანი შენობები

ავტოფარეხები

შენარდენიძის ქუჩა

20800

8320

20558

+32.05
+31.35
+28.05
+24.75
+21.45
+18.15
+14.85
+11.55
+8.25
+4.95
+3.85
+1.35
-3.60
-7.20
-10.80
±0.00(484.60)
+25.79
+24.95
+21.45
+22.45
+19.15
+18.15
+14.85
+11.55
+8.25
-10.80

1 2 3 4 5 6 7 8 9

დამკვეთი:	"ტურელიტ-გრუპი"	არქიტექტურული ნაწილი	პრ. ხელმ.	გ. აგულაძე	პრ.არქიტექტ.	თ. გალდავაძე	სიმაღლის განსაზღვრის სქემა; ჭრილი 1-1
შემსრულებელი:	შპს "სტუდია არსი"	ქ.თბილისი. საირმის გორა მიწის ნაკვეთის საკ. კოდი - 01.10.15.025.093	არ.მთ.არქ.	ი. გალავაძე	პრ.არქიტექტ.	ნ. აგულაძე	ფორმ. A2+ მ. 1:200
მის: თბილისი, თ აგულაძის ქ.№21	T: 2 258102/03 www.studiaarcl.ge	საცხოვრებელი კომპლექსი	თარიღი	12.09.2013	შემოწმა	ხ. ხაბულავილი	A-27

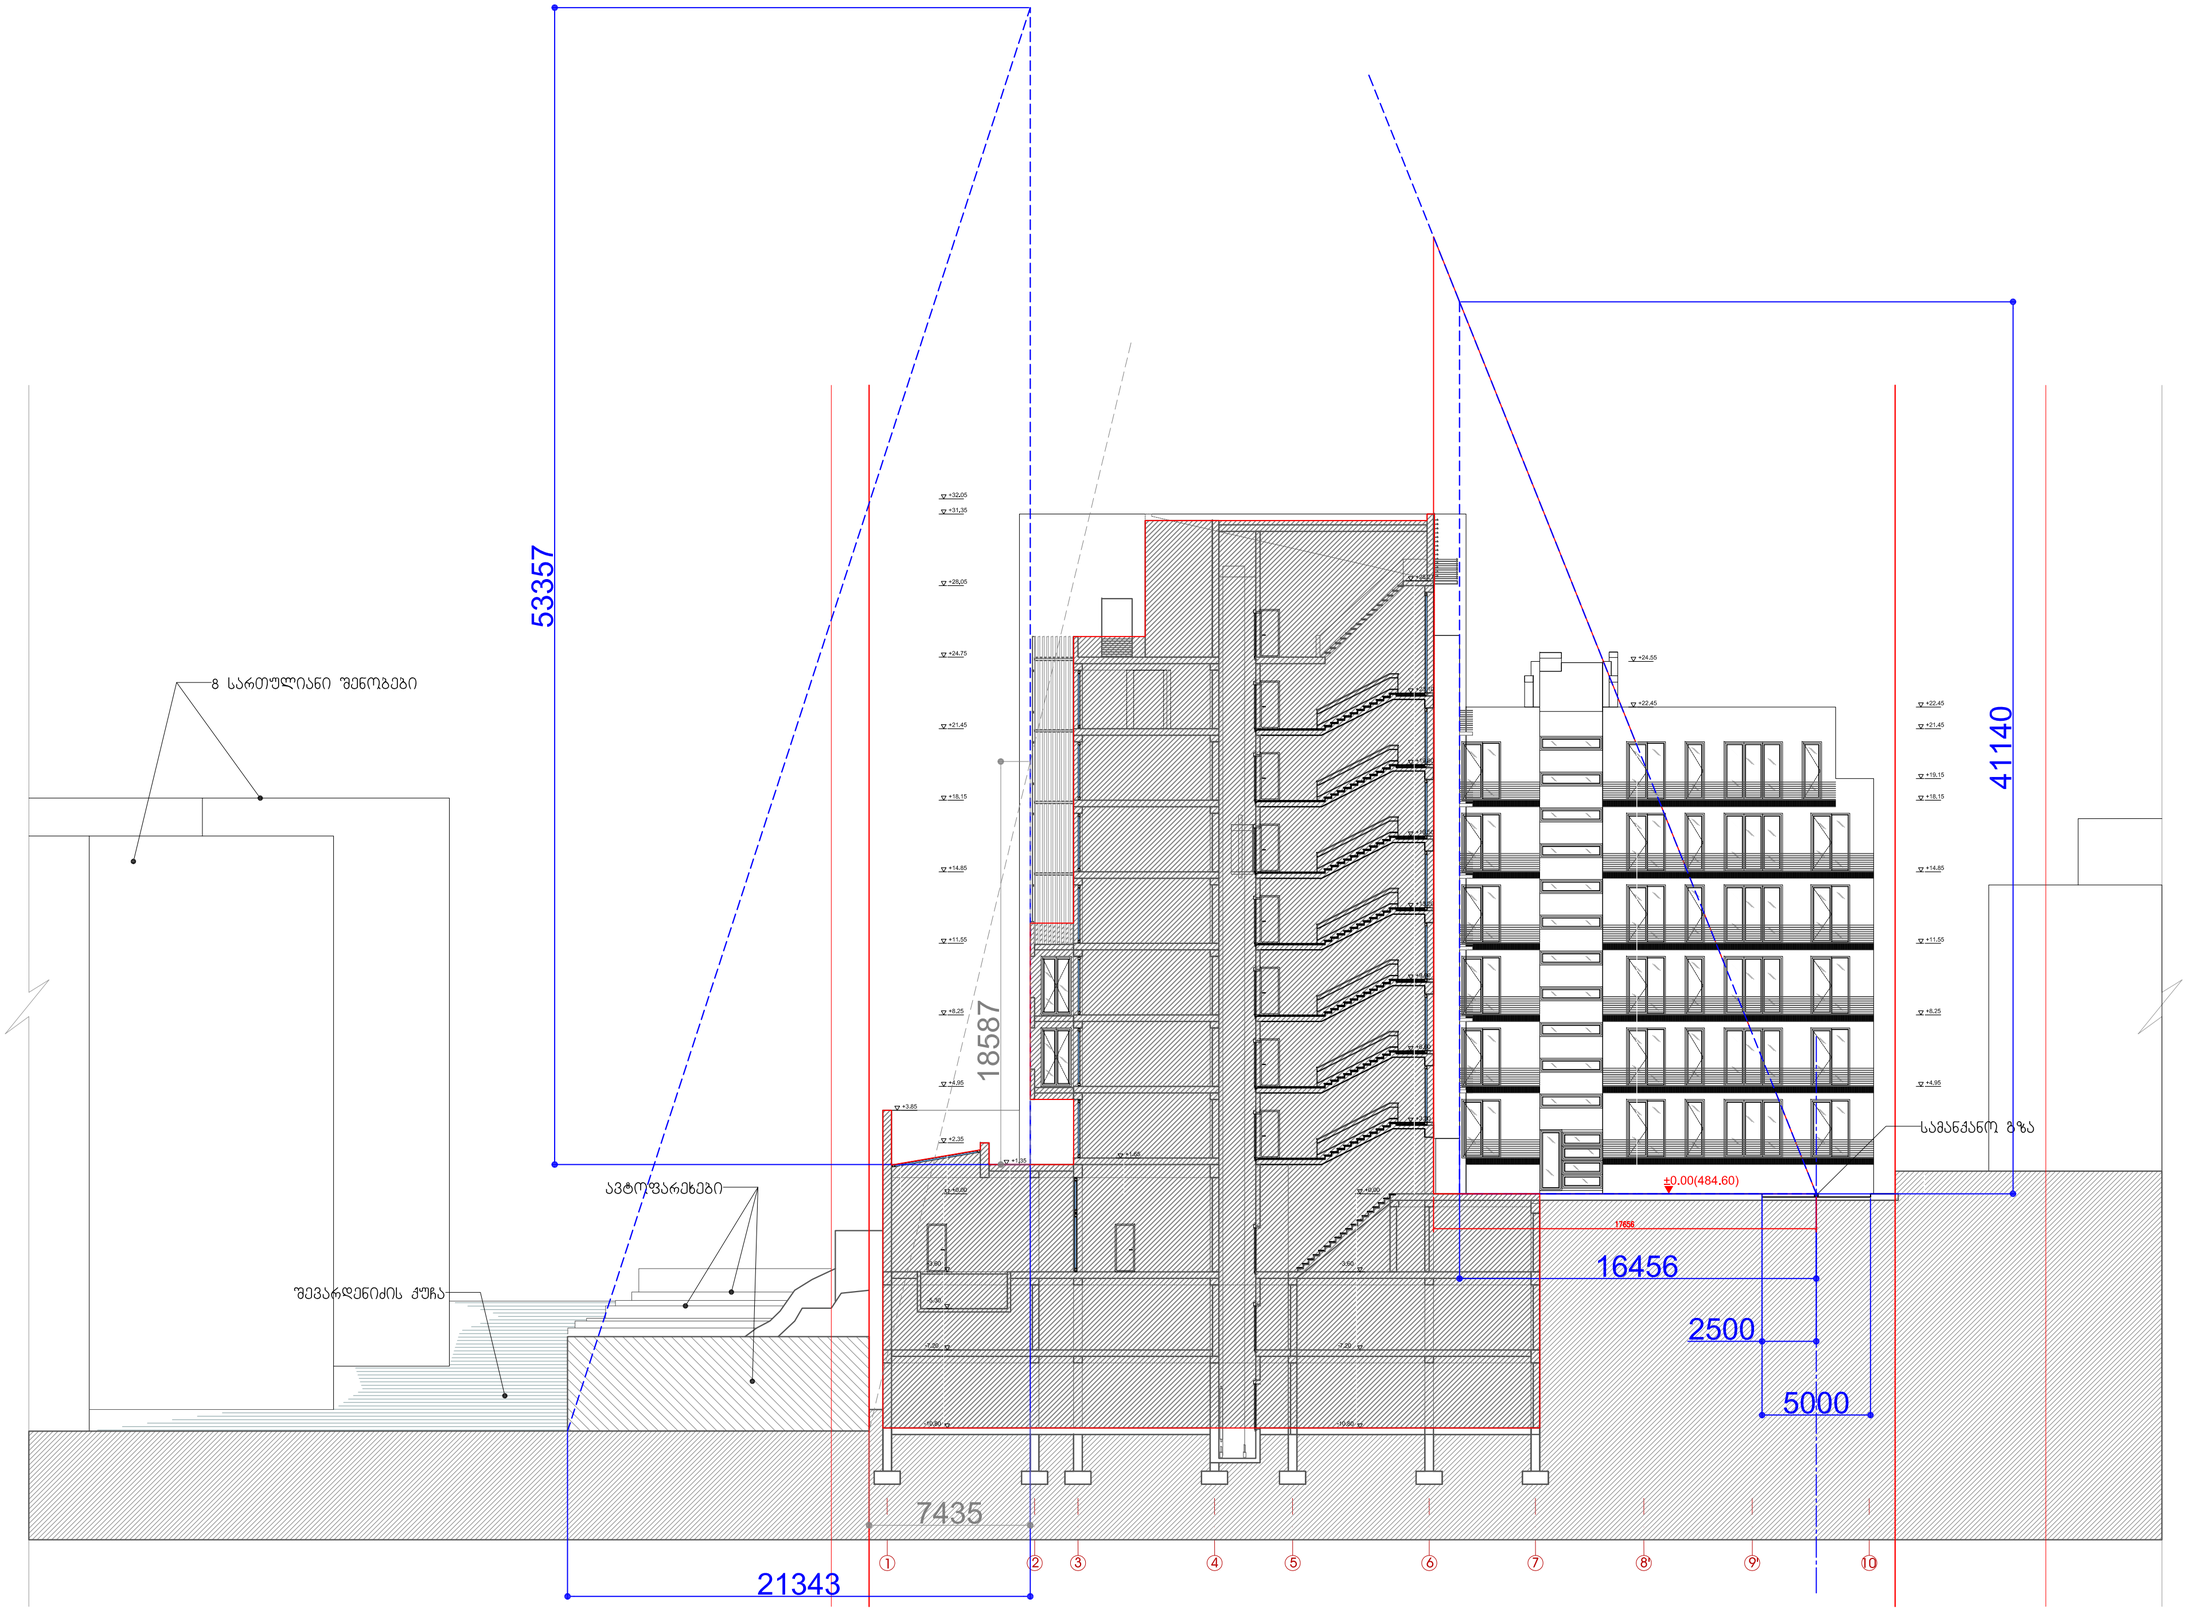

დამკვეთი:	"ტურელიტ-გრუპი"	არქიტექტურული ნაწილი		პრ. ხელმ.	გ. აგულაძე	პრ.არქიტექტ.	თ. გალდავაძე	სიმაღლის განსაზღვრის სქემა; ჰორიზ. 2-2	
შემსრულებელი:	შპს "ტტუდია არსი"	ქ.თბილისი. საირმის გორა მიწის ნაკვეთის საკ. კოდი - 01.10.15.025.093		პრ.მთ.არქ.	ი. გალავაძე	პრ.არქიტექტ.	ნ. აგულაძე	ფორმ. A2+	მ. 1:200
მის: თბილისი, თ აბულაძის ქ.№21	T: 2 258102/03 www.studiaarcl.ge	საცხოვრებელი კომპლექსი		თარიღი	12.09.2013	შემმოწმა	ხ. ხაბულავილი		A-28

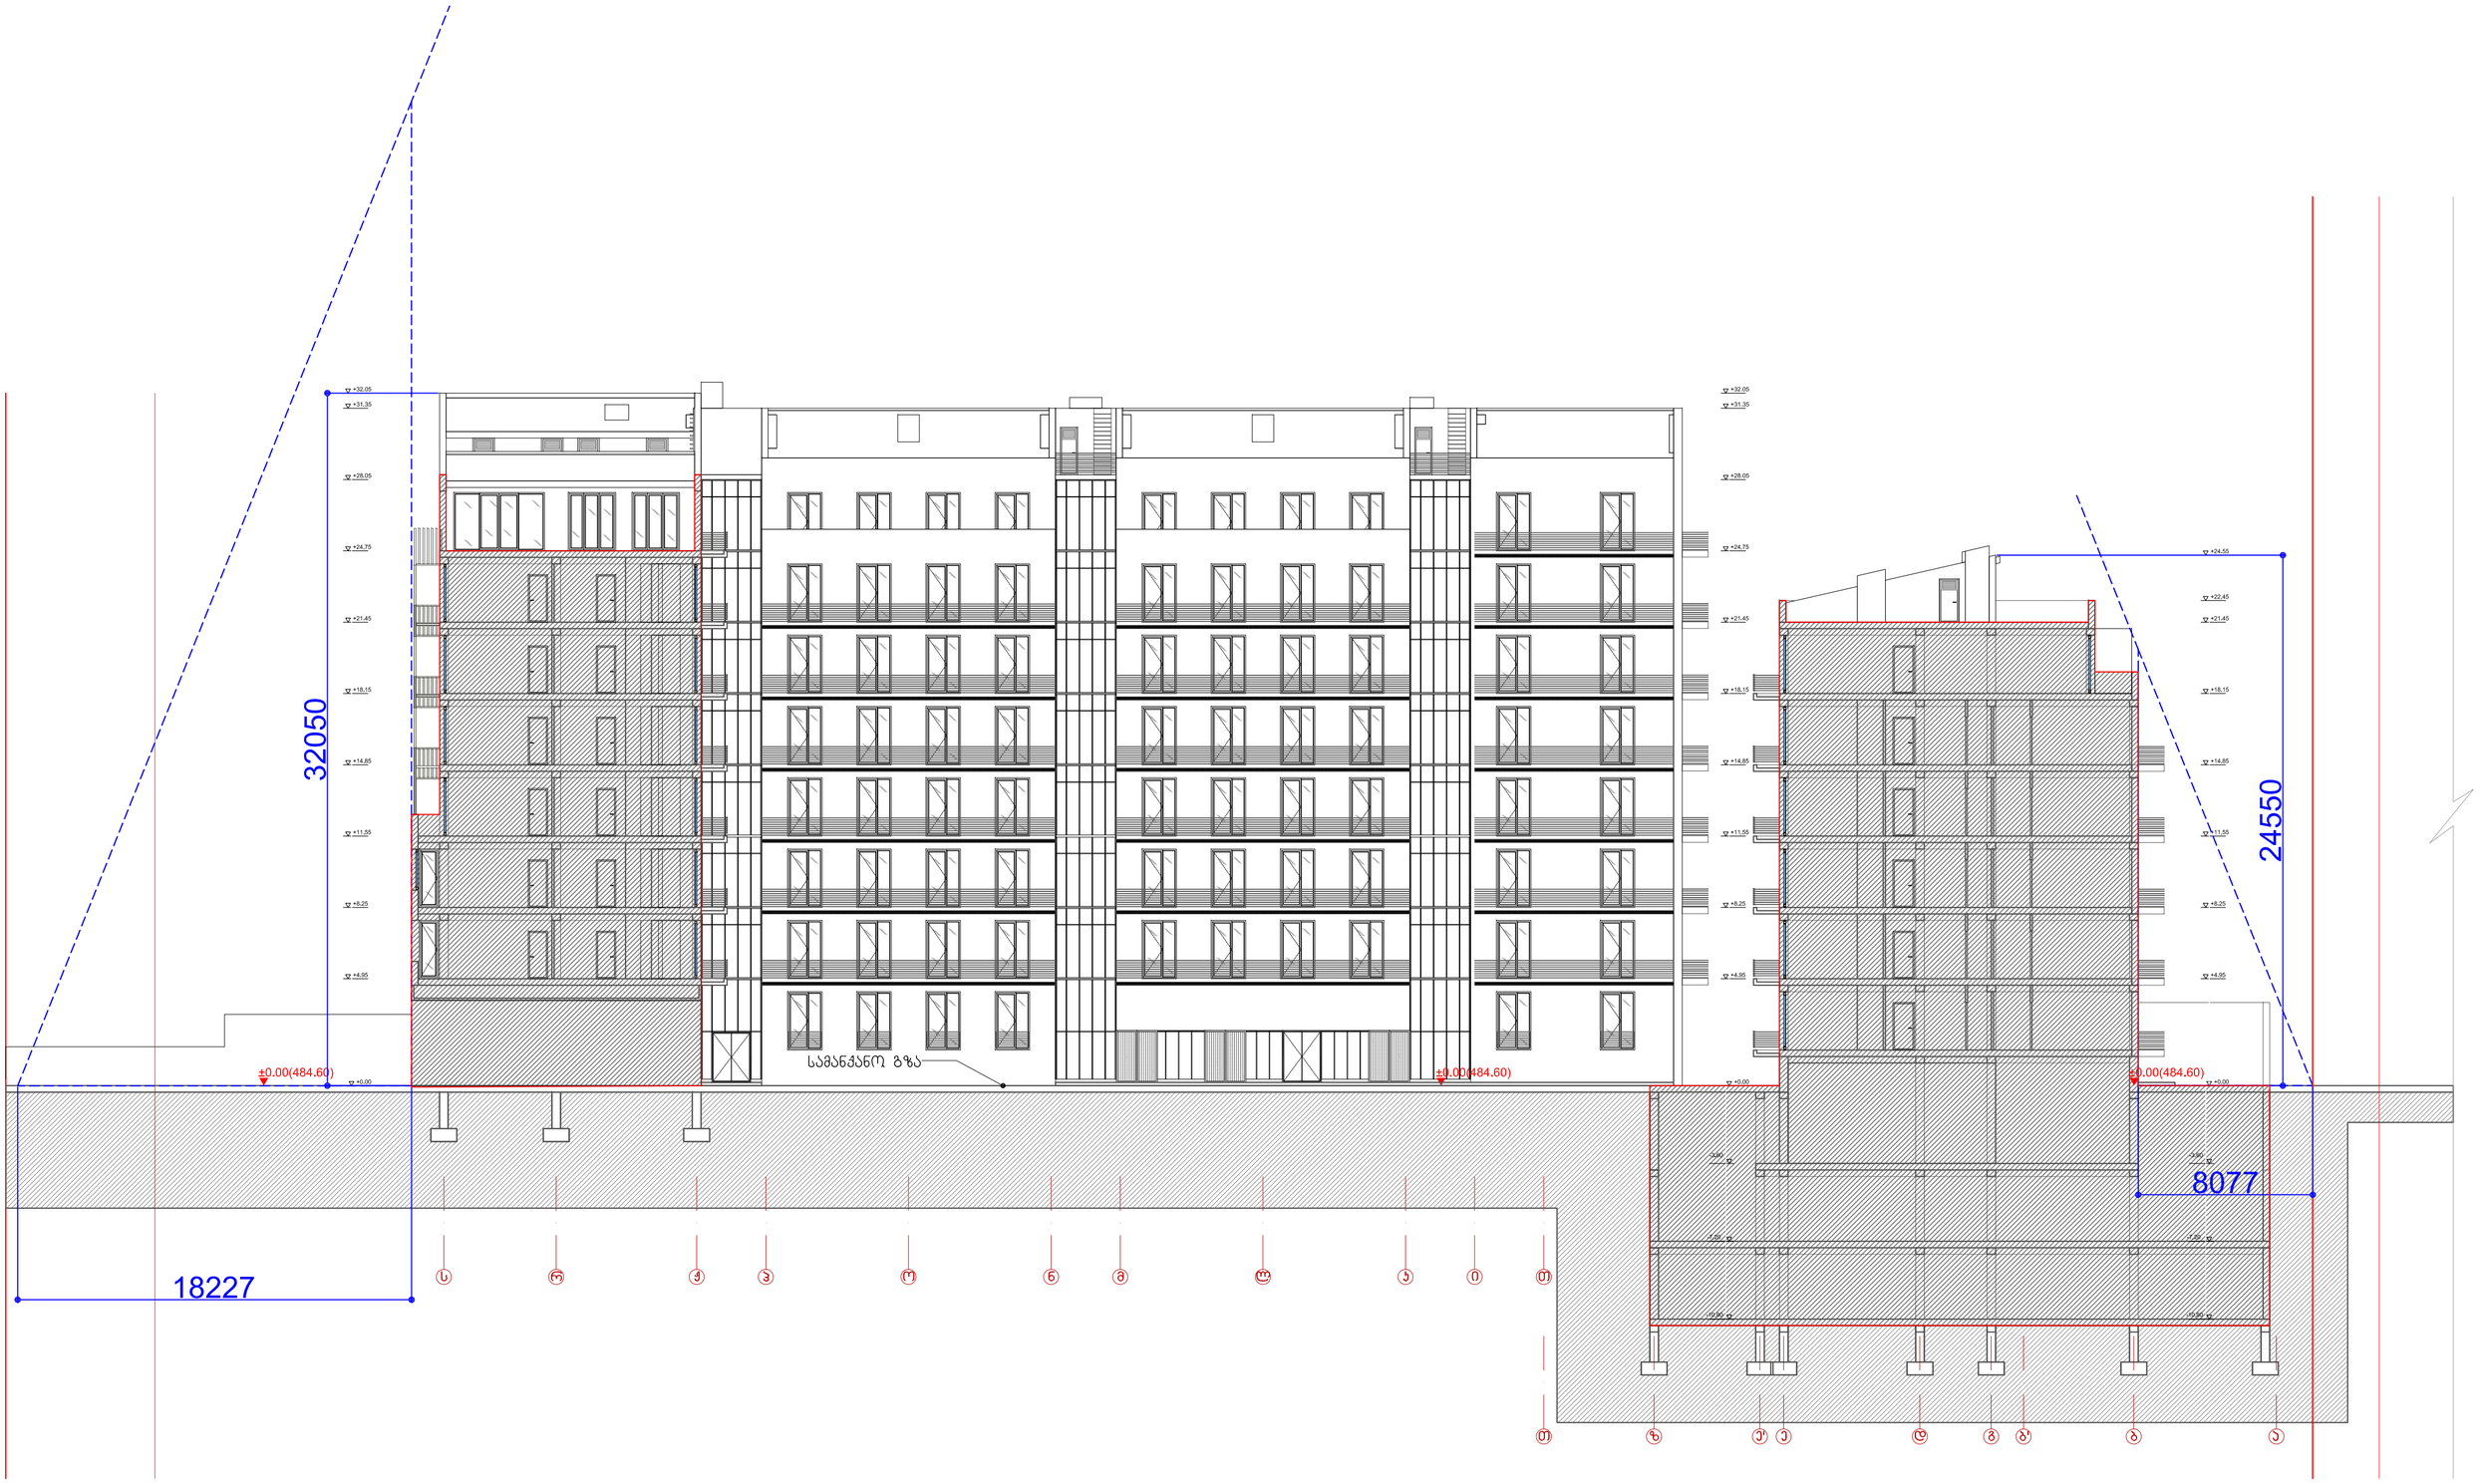

დამკვეთი:	"ტურელიტ-გრუპი"	არქიტექტურული ნაწილი		სრ. ხელმ.	ბ. აბულაძე	სრ.არქიტექტ.	თ. გალდავაძე
შემსრულებელი:	შპს "ხტუდია არსი"	ქ.თბილისი, საირმის გორა მიწის ნაკვეთის საკ. კოდი - 01.10.15.025.093		არ.მთ.არქ.	ი. გალავაძე	სრ.არქიტექტ.	ნ. აბულაძე
მის: თბილისი, თ აბულაძის ქ.№21	T: 2 258102/03 www.studiaarci.ge	საცხოვრებელი კომპლექსი		თარიღი	12.09.2013	შემოწმა	ხ. ხაბულავილი

სიმაღლის განსაზღვრის სქემა; მრილი 3-3			A-29
ფორმ. A2+	მ. 1:200		