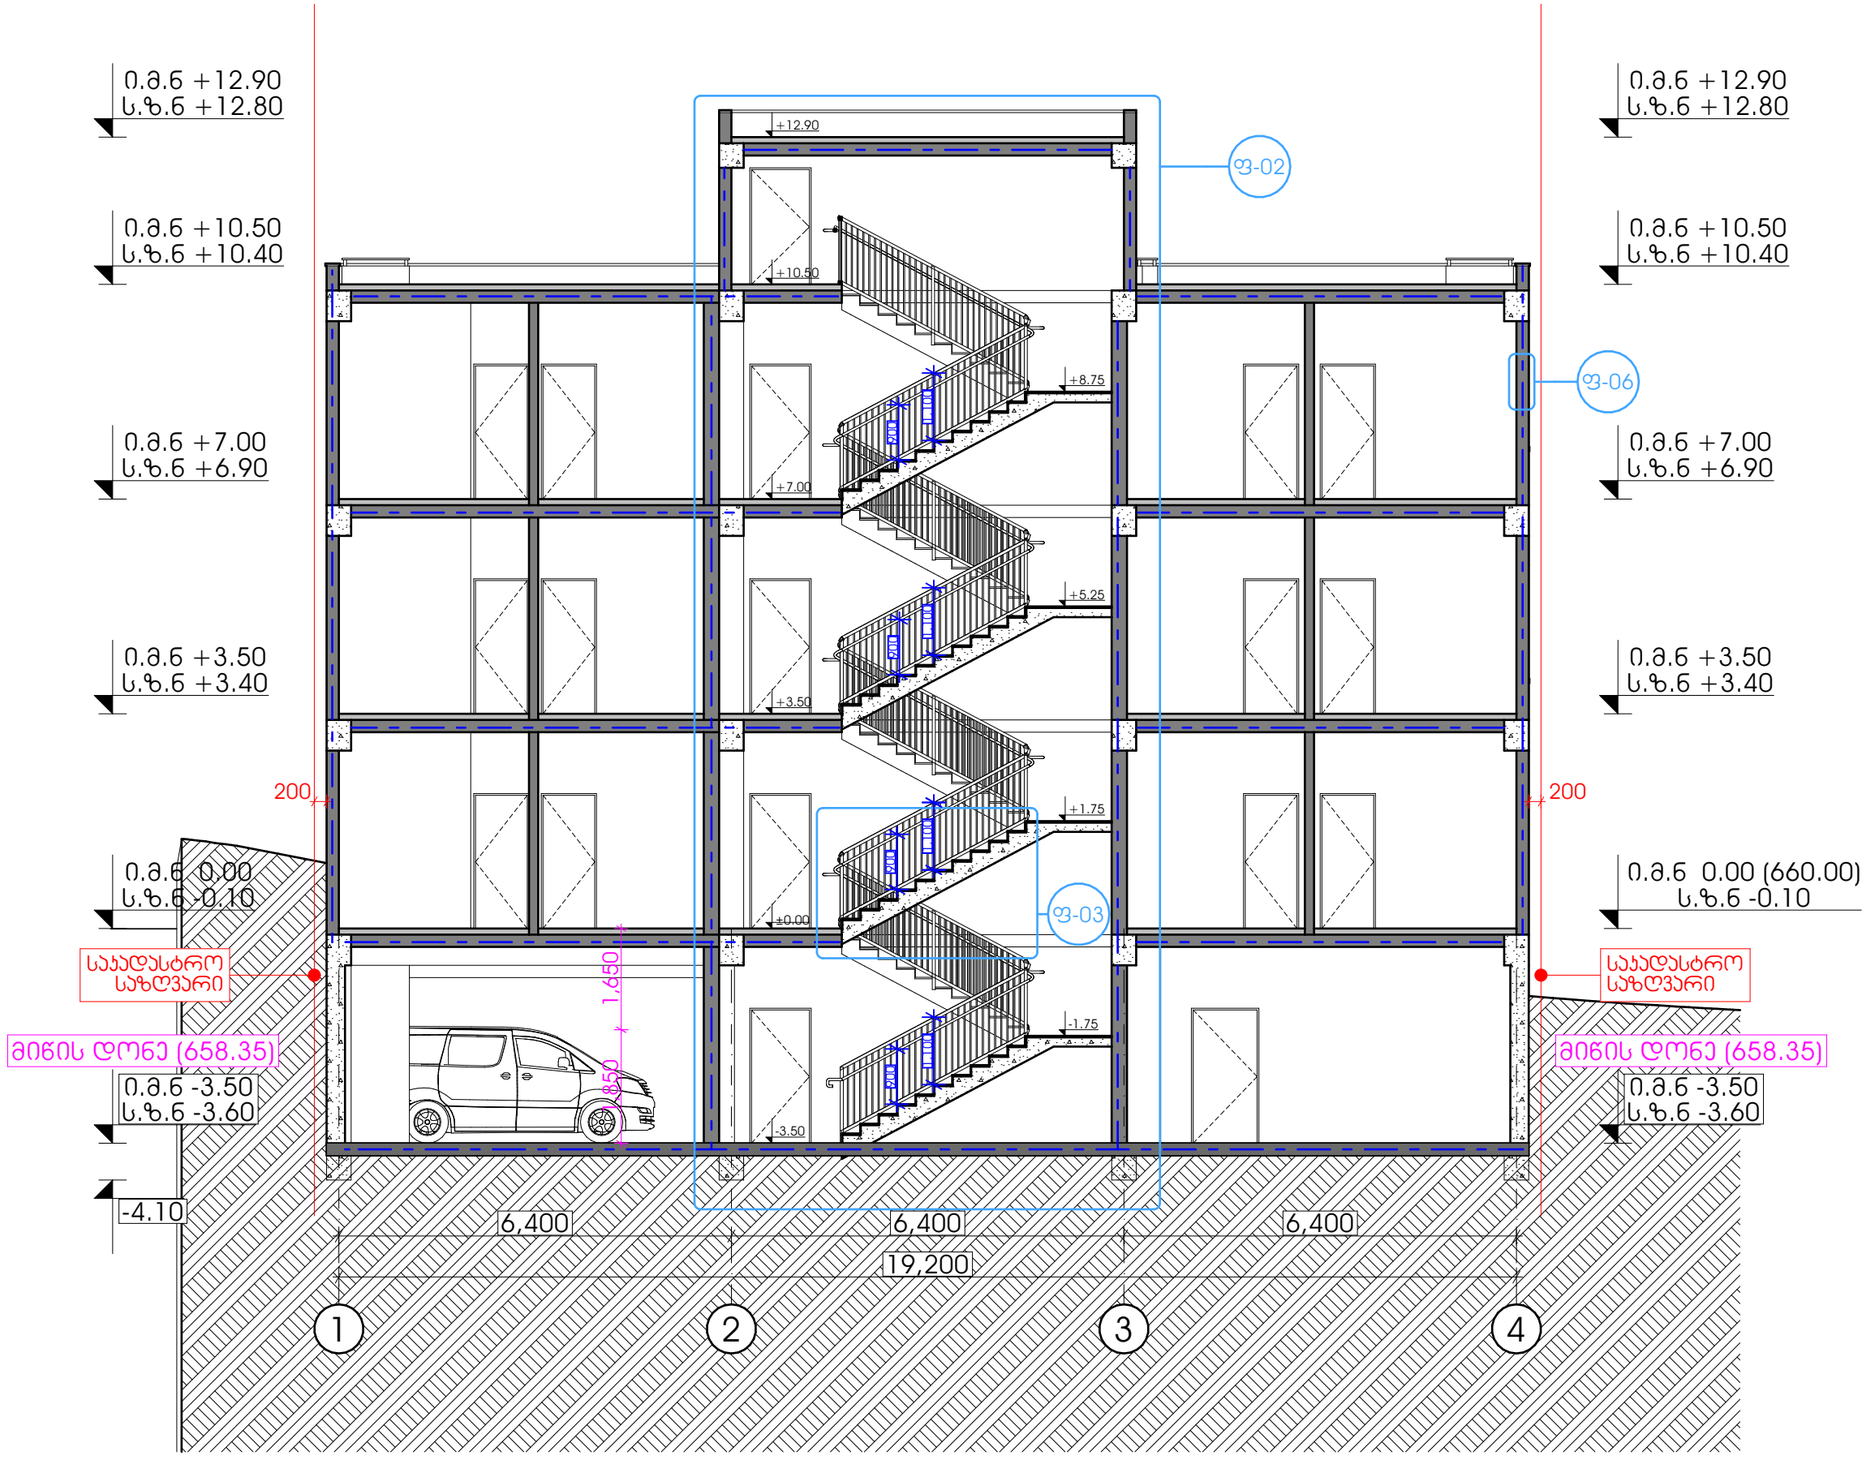


1 ჭრილი 1-1 1:100

დამკვეთი:

მრავალბინიანი საცხოვრებელი სახლი

მის.: ქ.თბილისი ლისის ტბის მიმდ. 01.10.18.009.069

შენიშვნა:

± 0.00
660.00


ჭრილი 1-1

ავტორი;არქიტექტორი: გ.მაჯარიძე

1:100

a-14

A3 ფორმატი

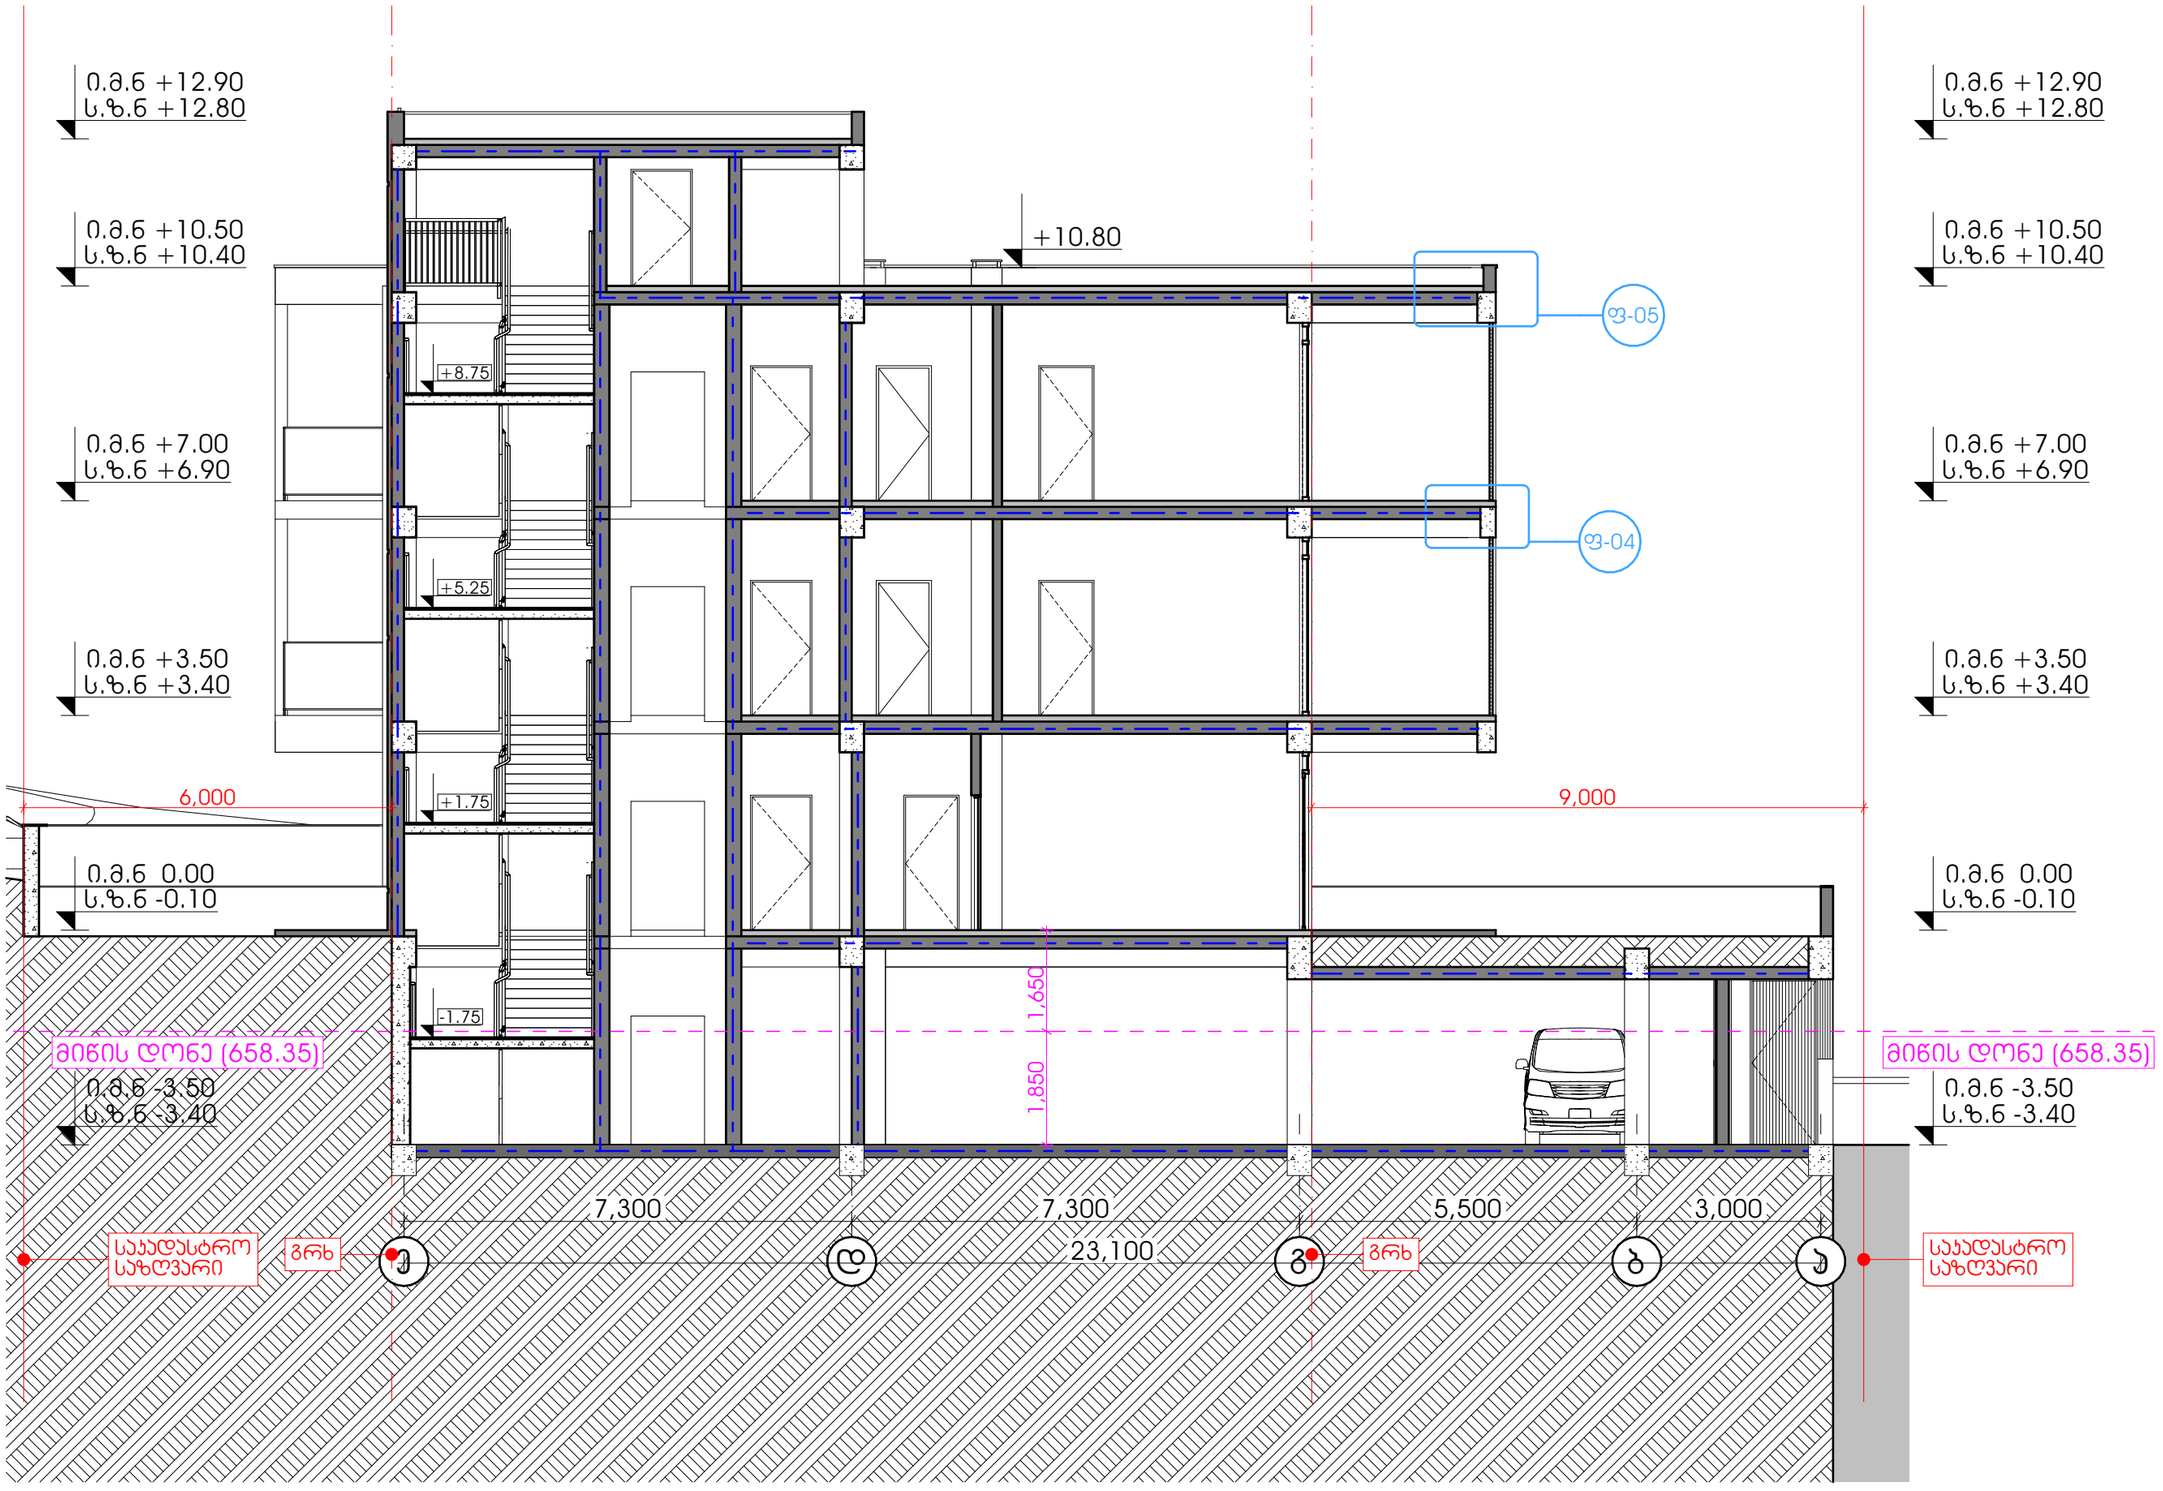

დამკვეთი:

მრავალბინიანი საცხოვრებელი სახლი

მის.: ქ.თბილისი ლისის ტბის მიმდ. 01.10.18.009.069

შენიშვნა:

± 0.00
660.00


ჭრილი 2-2

ავტორი;არქიტექტორი: გ.მაჯარიძე

1:100

a-15

A3 ფორმატი

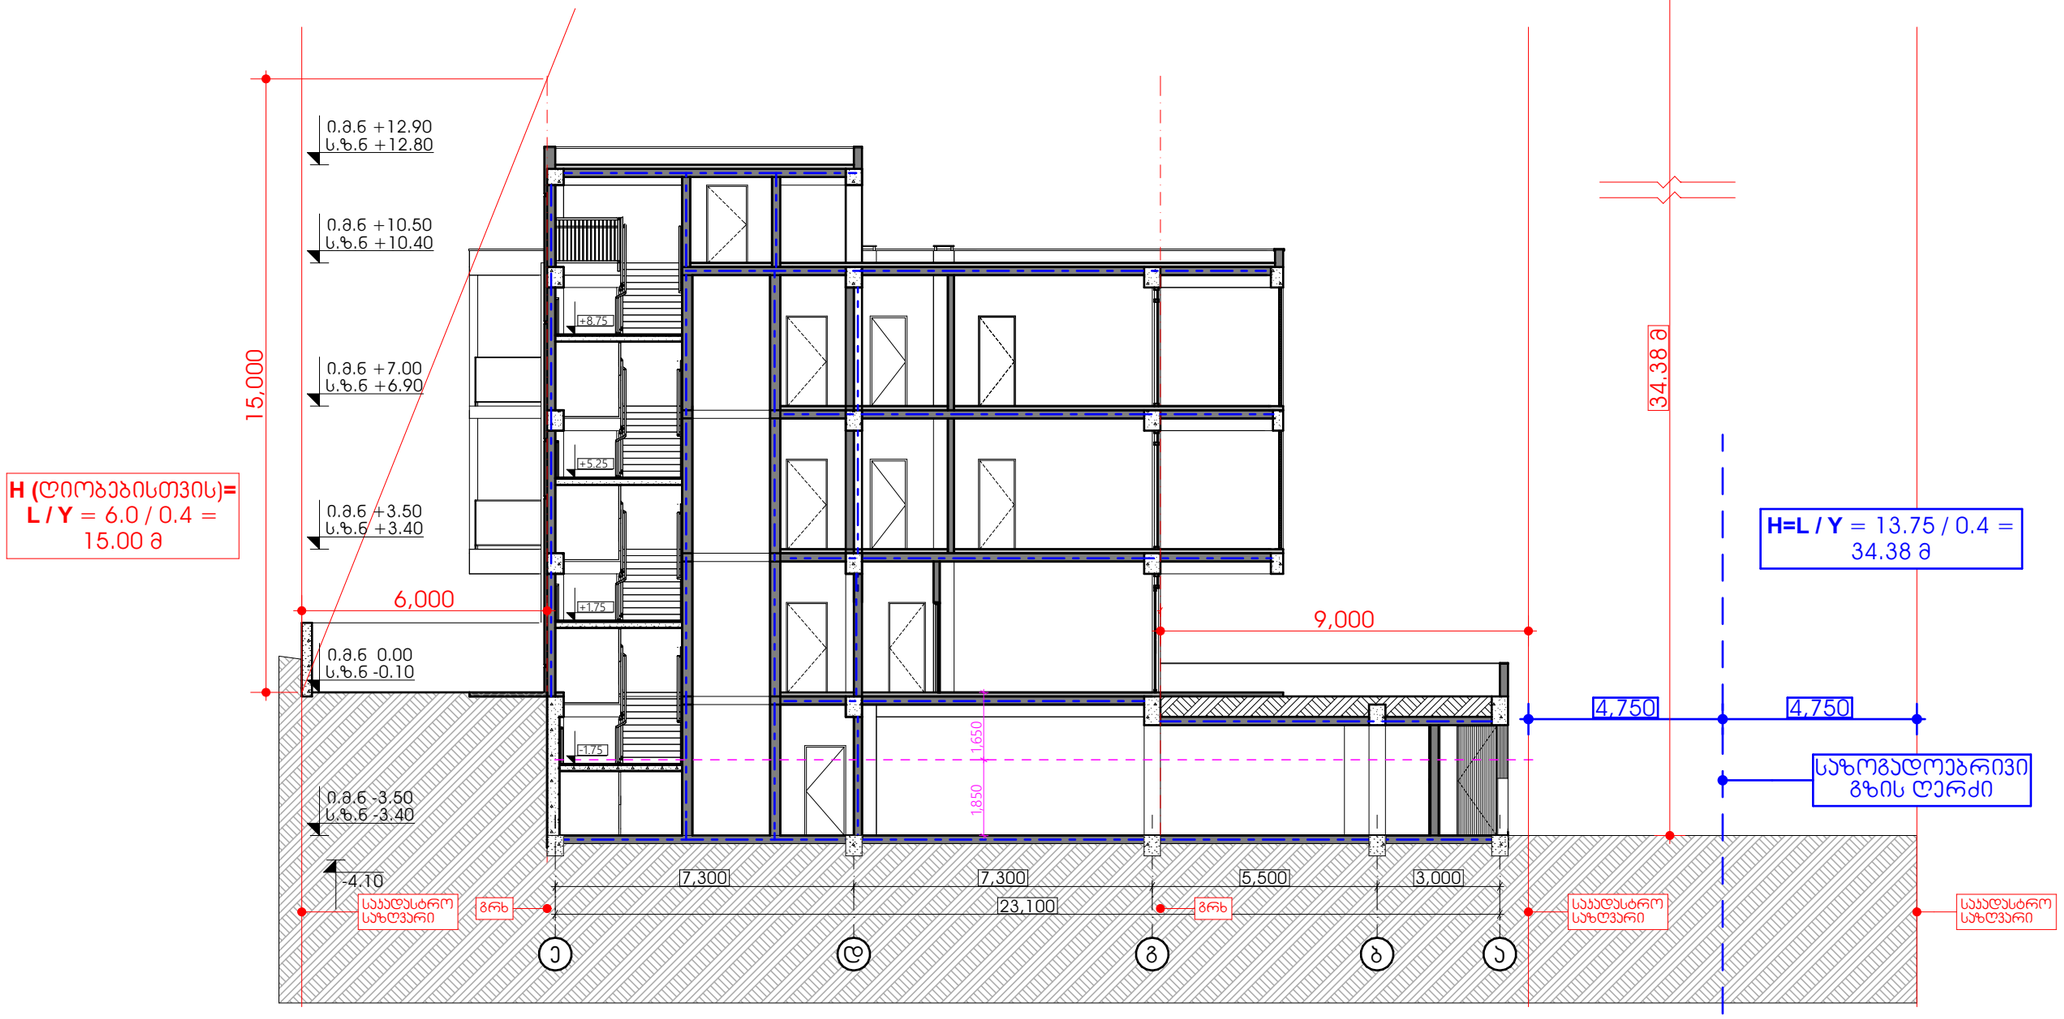

დამკვეთი:

მრავალბინიანი საცხოვრებელი სახლი

მის.: ქ.თბილისი ლისის ტბის მიმდ.
01.10.18.009.069

შენიშვნა:

± 0.00
660.00

მაქსიმალური სიმაღლის
განსაზღვრის სქემა

ავტორი;არქიტექტორი: გ.მაჯარიძე

1:150

a-40

A3 ფორმატი