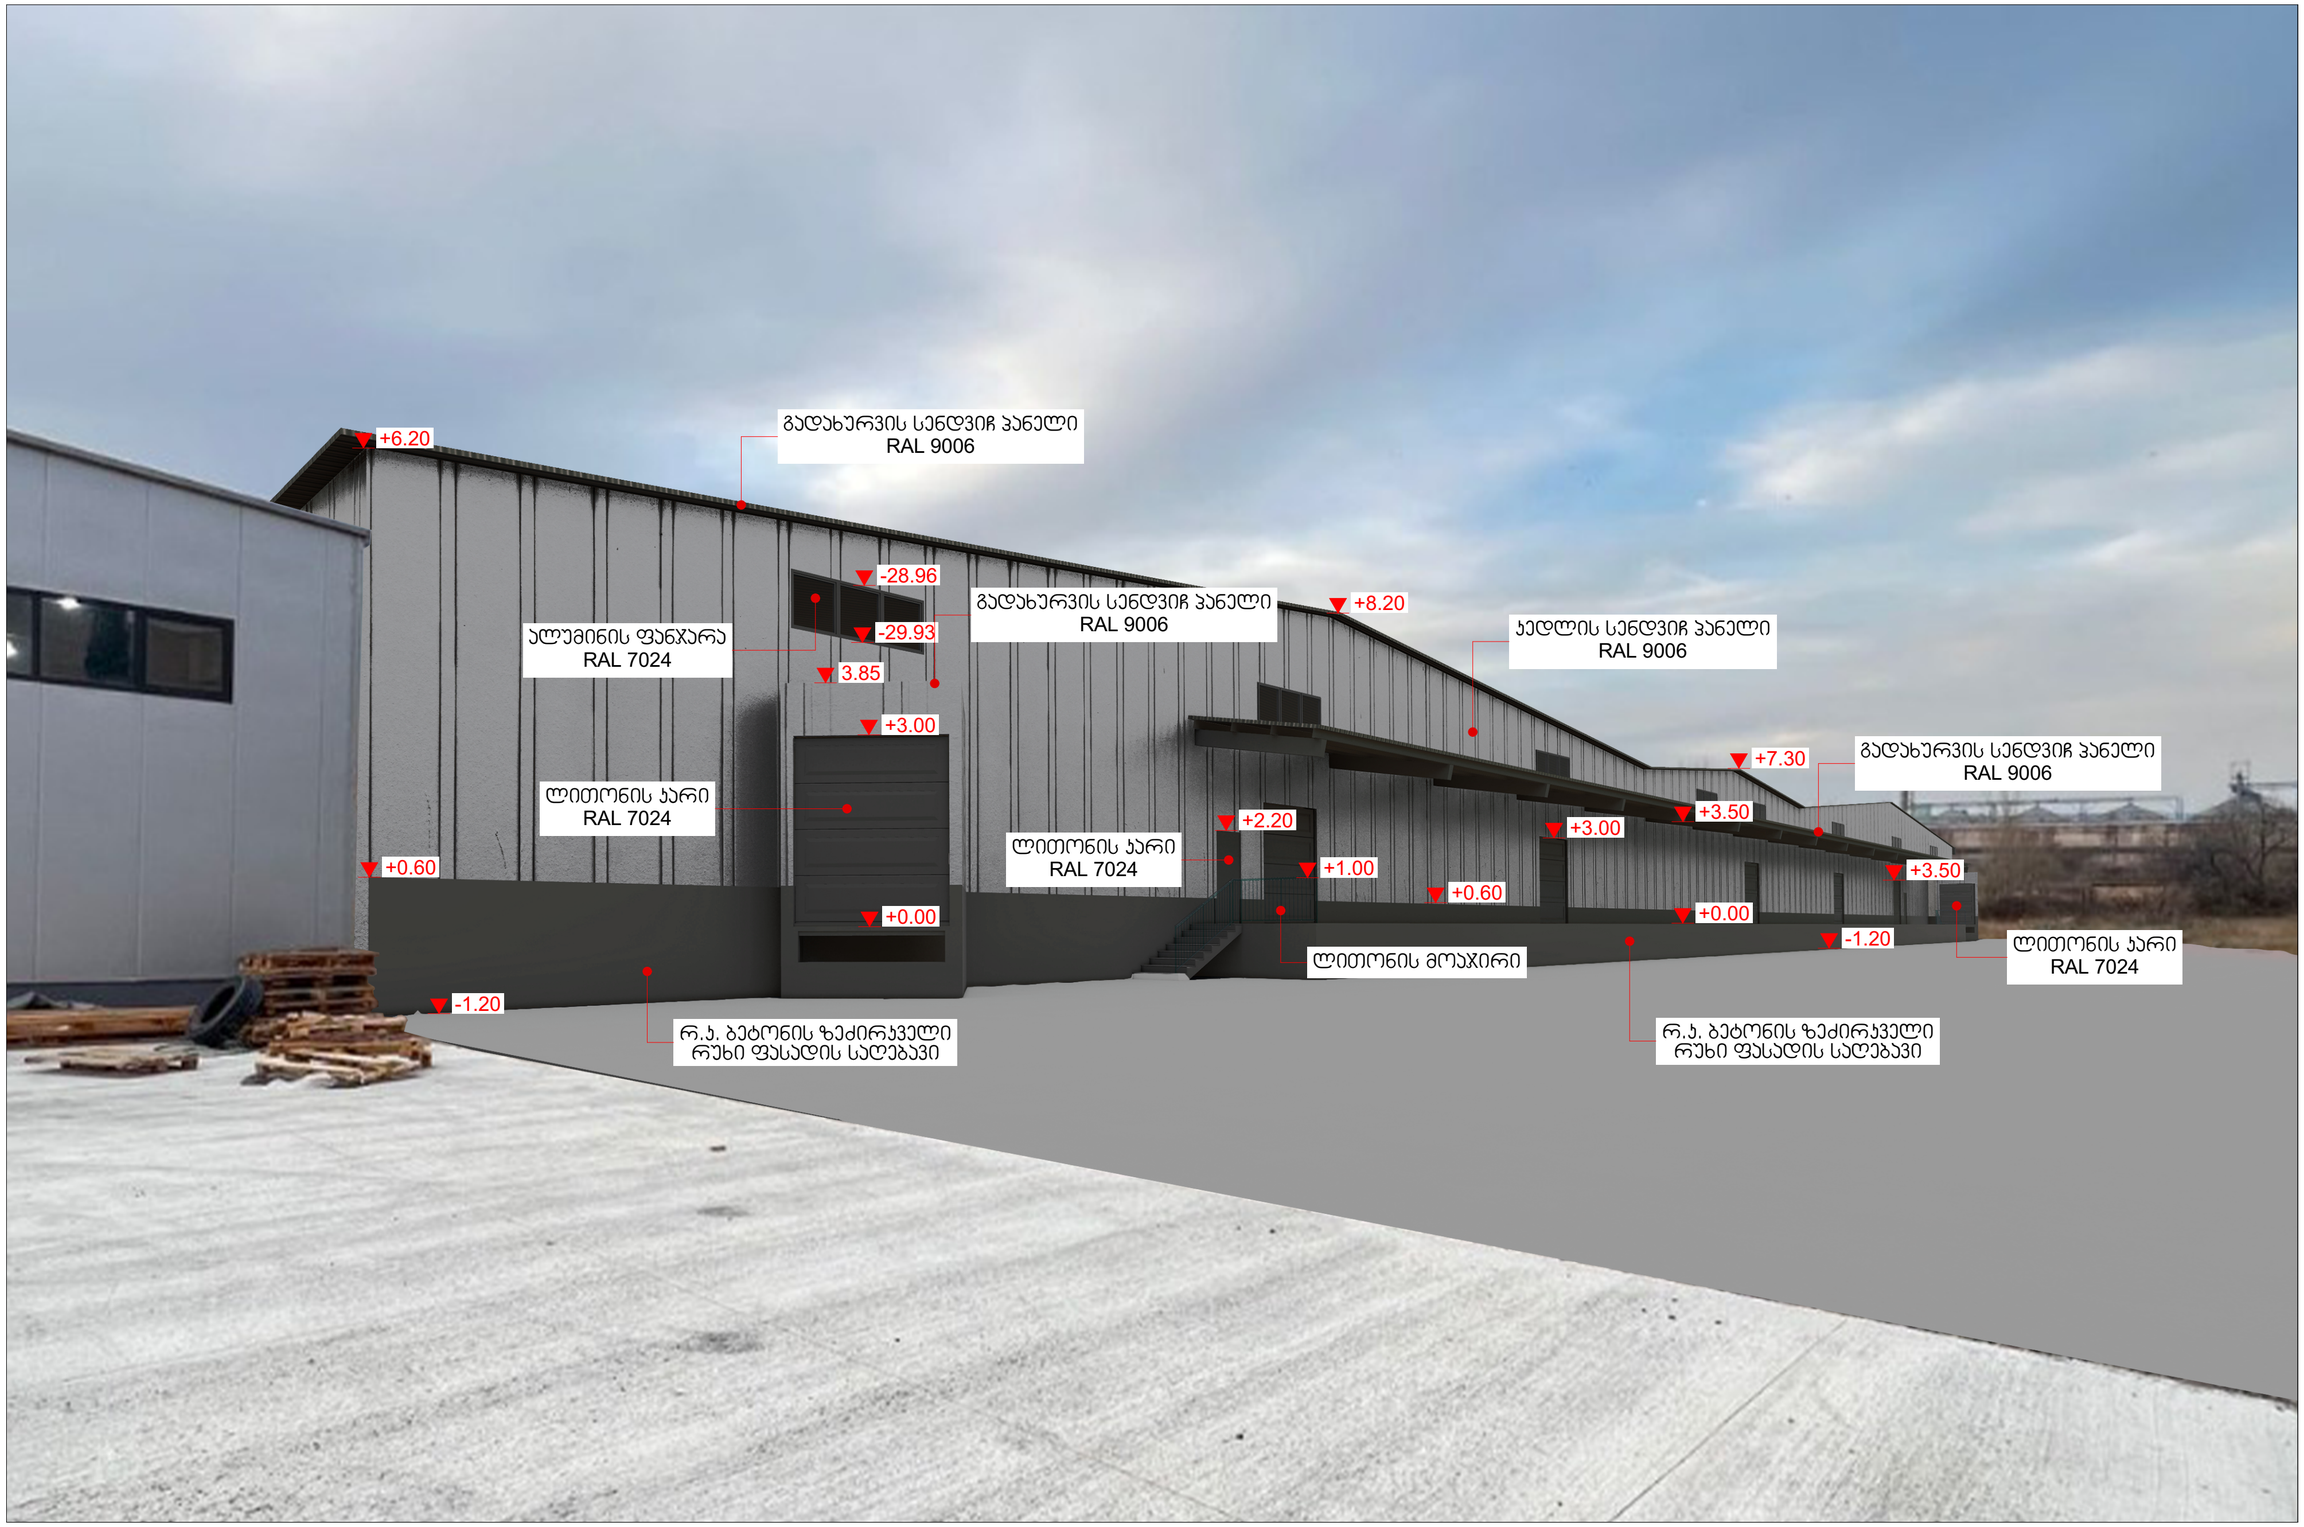

შ.პ.ს. „ბალავერი“	საწყობი	დირექტორი:	მურმან გეგია		ნახაზის დასახელება: ფოტომონტაჟი	ნაწილი: არქიტექტურა	სტადია: მ/პ
		არქიტექტორი:	ლაშა მაისურაძე			ფურცელი №:	სულ:
ქალაქი თბილისში, ჭირნახულის ქუჩა №74 ს.კ. 01.19.14.004.003	დამკვეთი: სააქციო საზოგადოება „ეკრანი -ლილო“					ქ. თბილისი 2024 წ.	A2
		შენიშვნა: ზომები მოცემულია მ_ში					