
ფოტომონტაჟი.
12
64
41
64
600
ჯეოსელი
Geocell
251
სარეკლამო მწარმოებელი
CELLAR ON RUSTAVELI
12.05.2012 15:57

სიტუაციური გეგმა მ. 1:2000

პროექტირების საფუძველი:

– ქ. თბილისში, რუსთაველის გამზ. №14-ში მდებარე შპს „ჯეოსელი“-ს განცხადება.

– ფართით სარგებლობის დამადასტურებელი საბუთი: ამონაწერი საჯარო რეესტრიდან, საკადასტრო კოდი №01.15.05.46.005.01.533

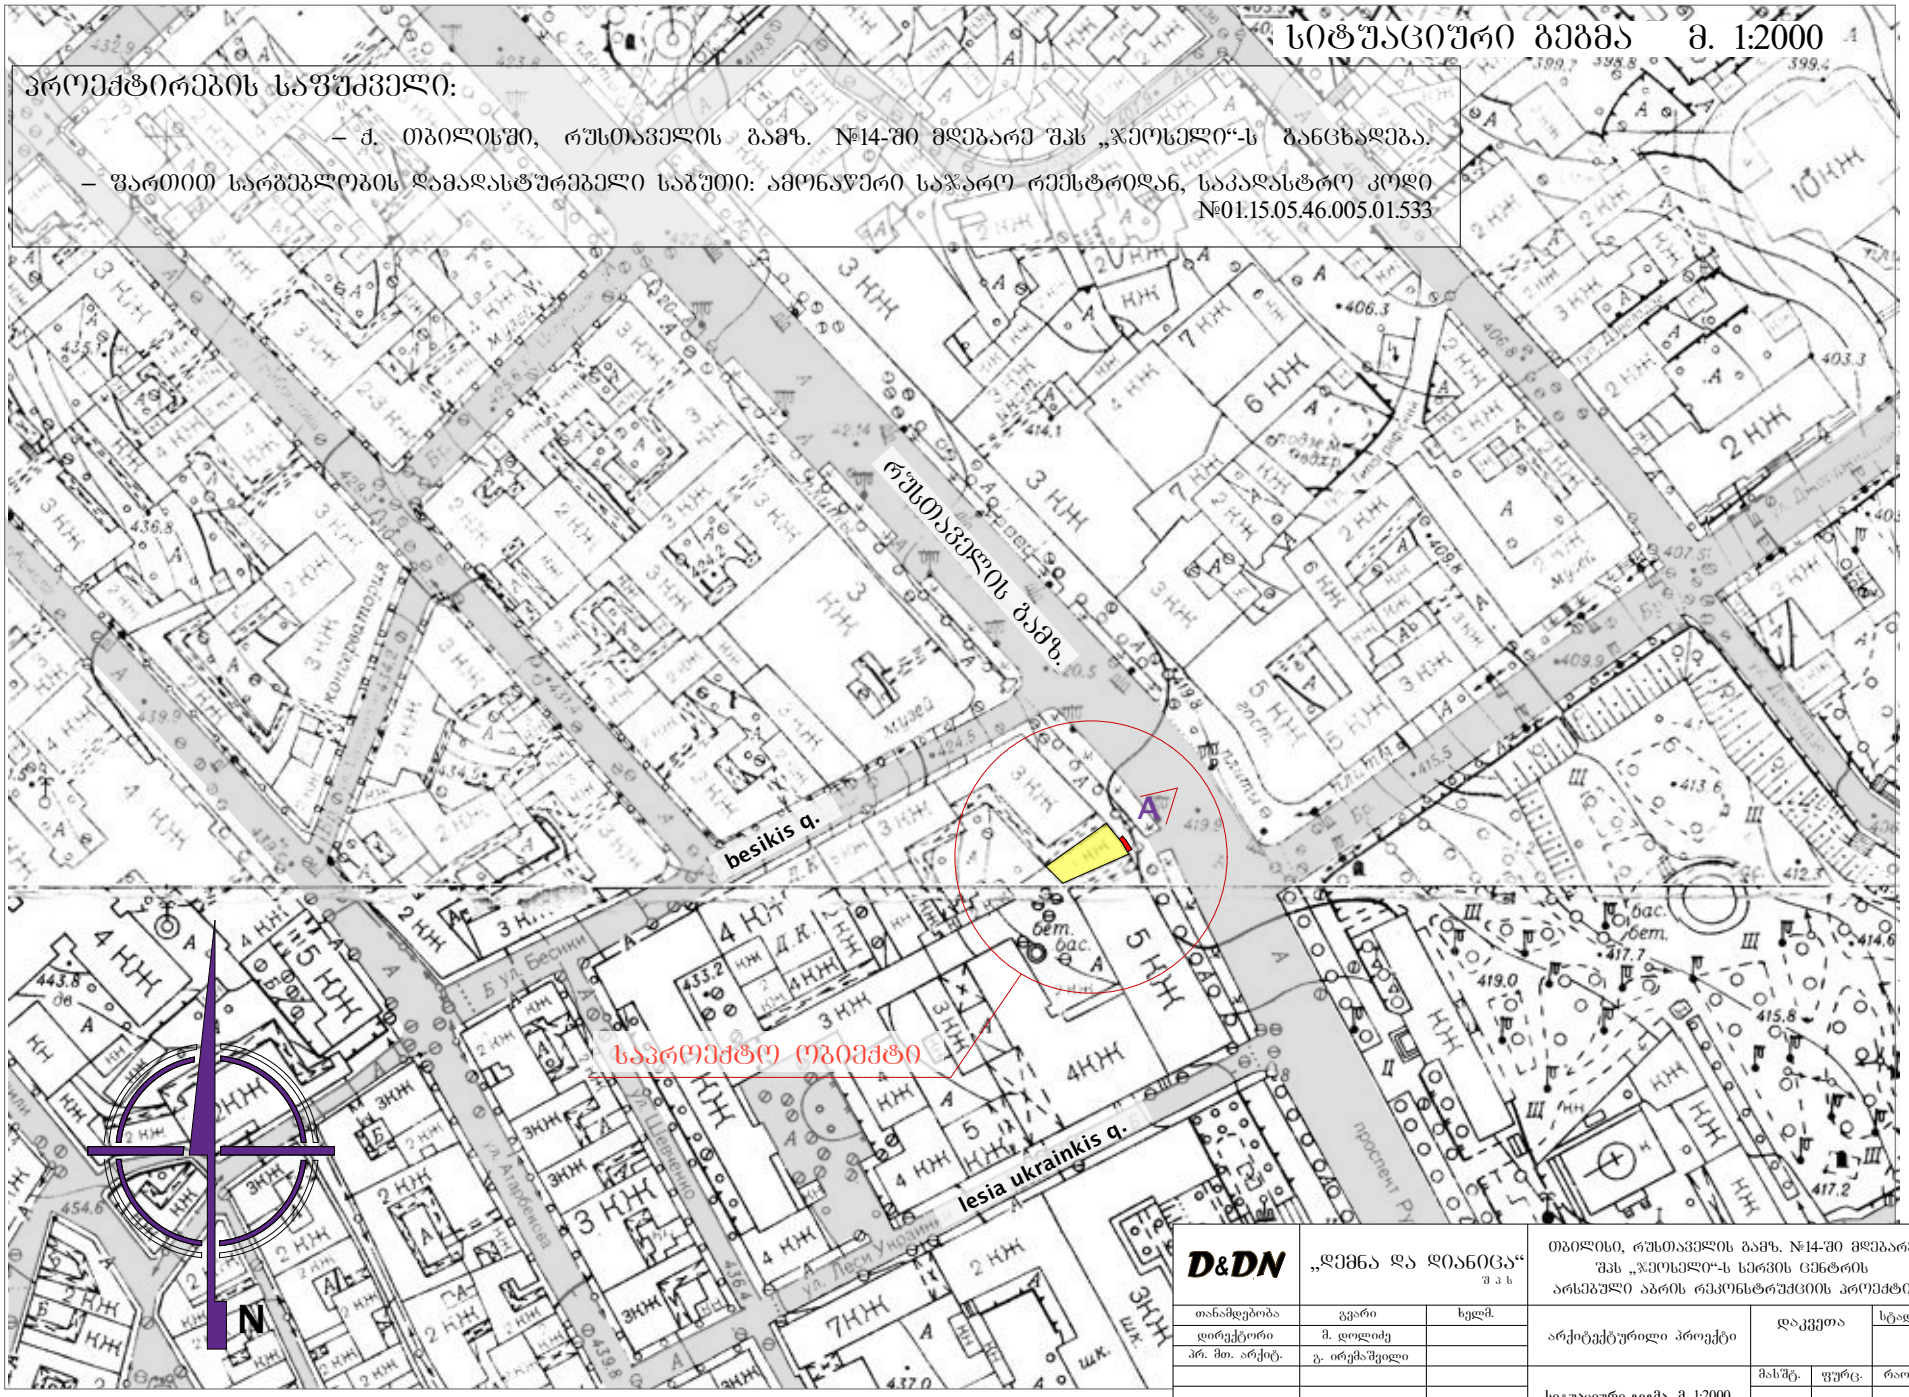

D&DN	„დემნა და დიანიცა“ შ პ ს		თბილისი, რუსთაველის გამზ. №14-ში მდებარე შპს „ჯეოსელი“-ს სერვის ცენტრის არსებული აბრის რეკონსტრუქციის პროექტი		
თანამდებობა	გვარი	ხელმ.			
დირექტორი	მ. დოლიძე		არქიტექტურილი პროექტი	დაკვეთა	სტადია
პრ. მთ. არქიტ.	გ. ირემაშვილი				
			სიტუაციური გეგმა მ. 1:2000	მასშტ. 1:2000	ფურც. / რაოდ.

გეგმა +0.00 ნიშ. მ. 1:50

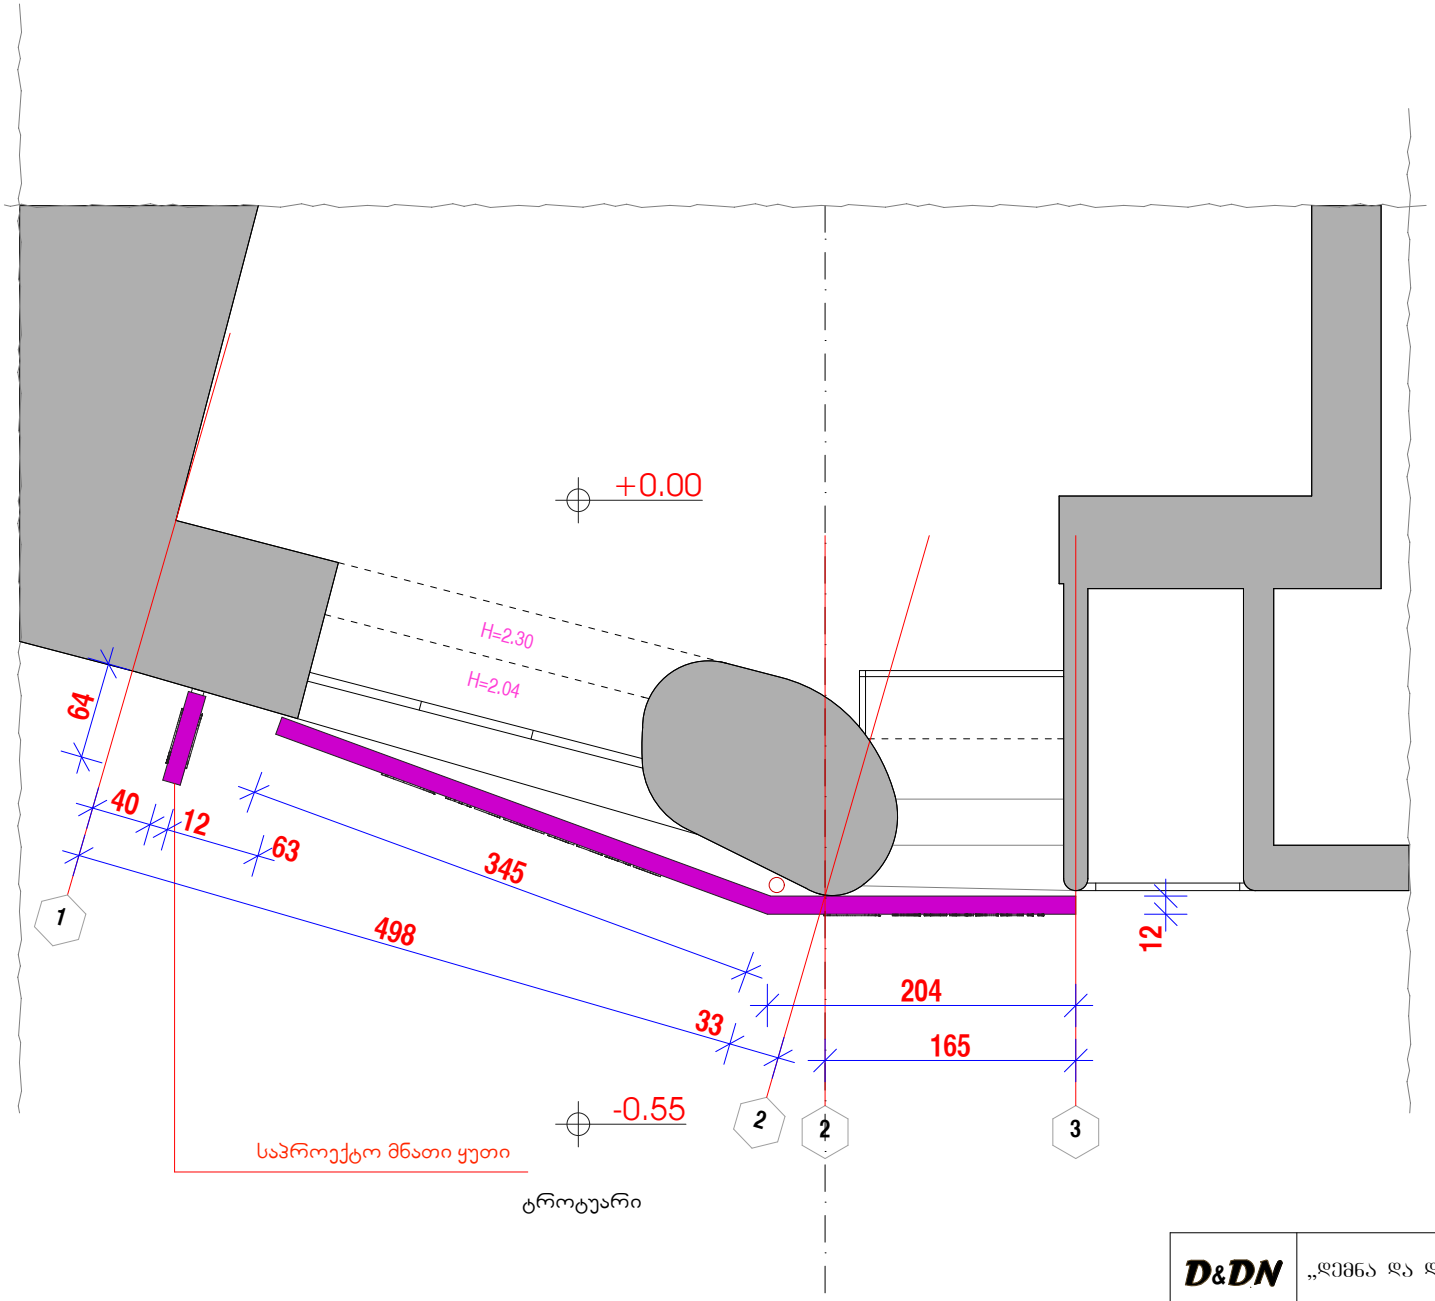

D&DN	„დიზაინ და დიანიცა“ შ ა ს		თბილისი, რუსთაველის გამზ. №14-ში მდებარე შპს „ჯეოსელი“-ს სერვის ცენტრის არსებული აბრის რეკონსტრუქციის პროექტი	
თანამდებობა	გვარი	ხელმ.	არქიტექტურილი პროექტი	დაკვეთა / სტადია
დირექტორი	მ. დოლიძე			
პრ. მთ. არქიტ.	გ. ირემაშვილი			
			გეგმა +0.00 ნიშ. მ. 1:50	მასშტ. 1:50 / ფურც. / რაოდ.

ფასადი 3-1 ღერძებში მ. 1:50

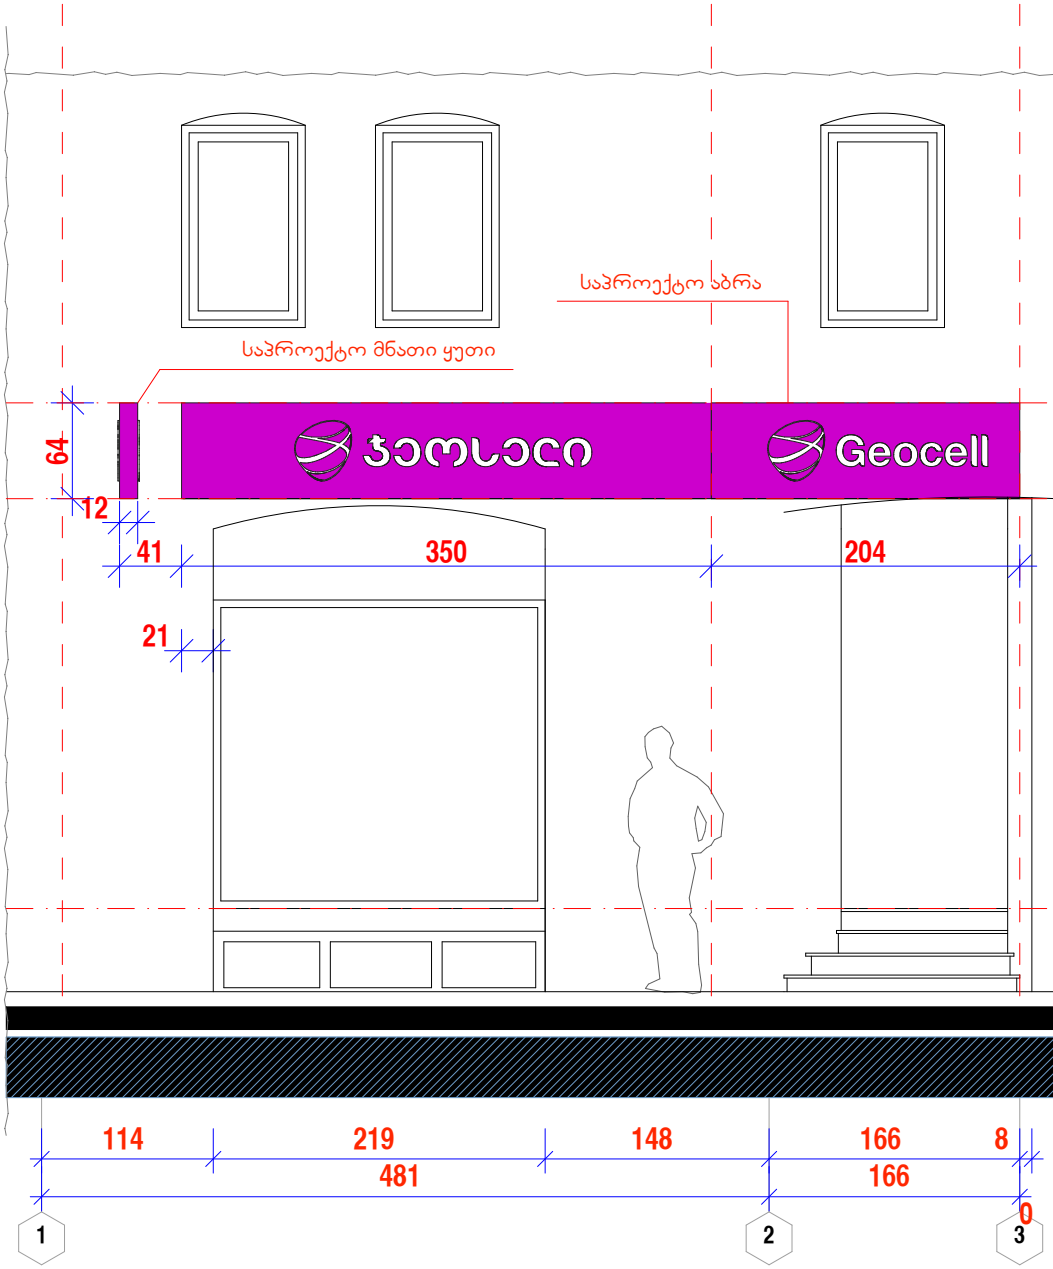

ჭრილი 1-1 მ. 1:50

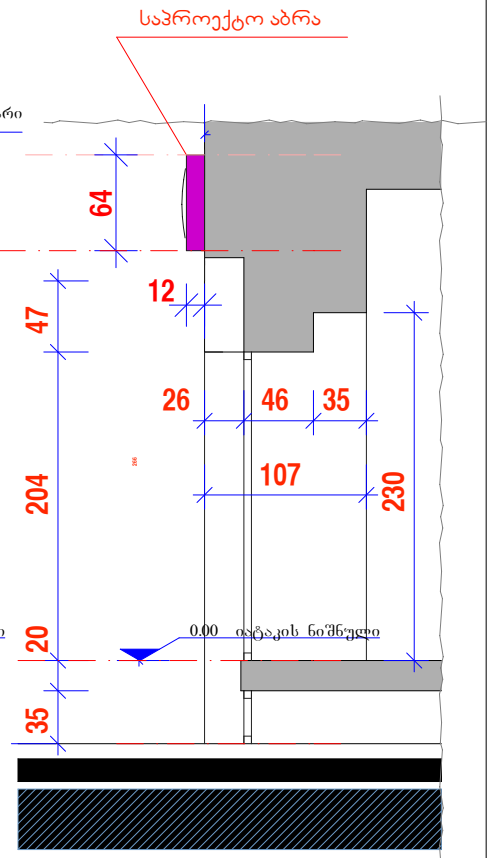

D&DN	„დიზნა და დიანიცა“ შ ა ს		თბილისი, რუსთაველის გამზ. №14-ში მდებარე შპს „ჯეოსელი“-ს სერვის ცენტრის არსებული აბრის რეკონსტრუქციის პროექტი		
თანამდებობა	გვარი	ხელმ.	არქიტექტურილი პროექტი	დაკვეთა	სტადია
დირექტორი	მ. დოლიძე				
პრ. მთ. არქიტ.	გ. ირემაშვილი		ფასადი 3-1 ღერძებში მ. 1:50 ჭრილი 1-1 მ. 1:50	მასშტ. 1:50	ფურც.	რაოდ.