N 286
23.10.2024 წ.

საექსპერტო დასკვნა

მწვანე ნარგავების ხარისხობრივი შეფასება

მისამართი: : ქ. თბილისი, ინტენსიფიკაციის გზის მიმდებარედ,(ნაკვეთი N14/28); ქ. თბილისი, ინტენსიფიკაციის გზის მიმდებარედ,(ნაკვეთი N14/29); ქ. თბილისი, ინტენსიფიკაციის გზის მიმდებარედ,(ნაკვეთი N14/27); ქ. თბილისი,ონკოლოგიურ ცენტრსა და ინტენსიფიკაციის გზას შორის
საკადასტრო კოდი: 01.14.16.014.446;
ნაკვეთის საკუთრების ტიპი: საკუთრება;
ნაკვეთის დანიშნულება: არასასოფლო-სამეურნეო;
ფართობი: 917.00კვ.მ;
მესაკუთრე (ები) : შპს “ბიჯი”, ID ნომერი:404859818;

2024 წლის 16 ოქტომბერს შპს “ბიჯი”-ს, ID ნომერი:404859818, მომართვის საფუძველზე ექსპერტ მზია ჯიქიას მიერ შესწავლილი იქნა, მისამართი: ქ. თბილისი, ინტენსიფიკაციის გზის მიმდებარედ,(ნაკვეთი N14/28); ქ. თბილისი, ინტენსიფიკაციის გზის მიმდებარედ,(ნაკვეთი N14/29); ქ. თბილისი, ინტენსიფიკაციის გზის მიმდებარედ,(ნაკვეთი N14/27); ქ. თბილისი,ონკოლოგიურ ცენტრსა და ინტენსიფიკაციის გზას შორის საკადასტრო კოდი: 01.14.16.014.446, საკუთრებაში არსებული მიწის ნაკვეთი, სადაც ხე და ბუჩქოვანი მცენარეები არ ფიქსირდება.

ფოტო თან ერთვის.

შ.პ.ს. „ეკო გარემო“-ს დირექტორი
შემსრულებელი/ექსპერტი / მ. ჯიქია /

შპს "ეკო გარემო"

შპს "ეკო ზარემო"

ს/კ 402 020 308 ქ. თბილისი, ვაჟა-ფშაველას გამზ. VII კვ. კ.N25,ბ.N142 მობ. ტელ: (+995) 595 90 71 71 Email: mziajikia@mail.ru, ecogaremo@gmail.com.

ინტენსიფიკაციის გზის მიმდებარედ,(ნაკვ. N14/28);(ნაკვ. N14/29); ,(ნაკვ. N14/27); ონკოლოგიურ ცენტრსა და ინტენსიფიკაციის გზას შორის, ს /კ: 01.14.16.014.446;



საქართველო
ქალაქი თბილისი

ინტენსიფიკაციის გზის მიმდებარედ , (ნაკვეთი №14/27 №14/28 №14/29) (ს/კ 01.14.16.014.446), შპს "ბიჯი"-ს (ს/ნ: 404859818) საკუთრებაში არსებული 917კვ.მ. არასასოფლო-სამეურნეო დანიშნულების მიწის ნაკვეთის და მისი მიმდებარე ტერიტორიის ტოპოგრაფიული

გეგმა

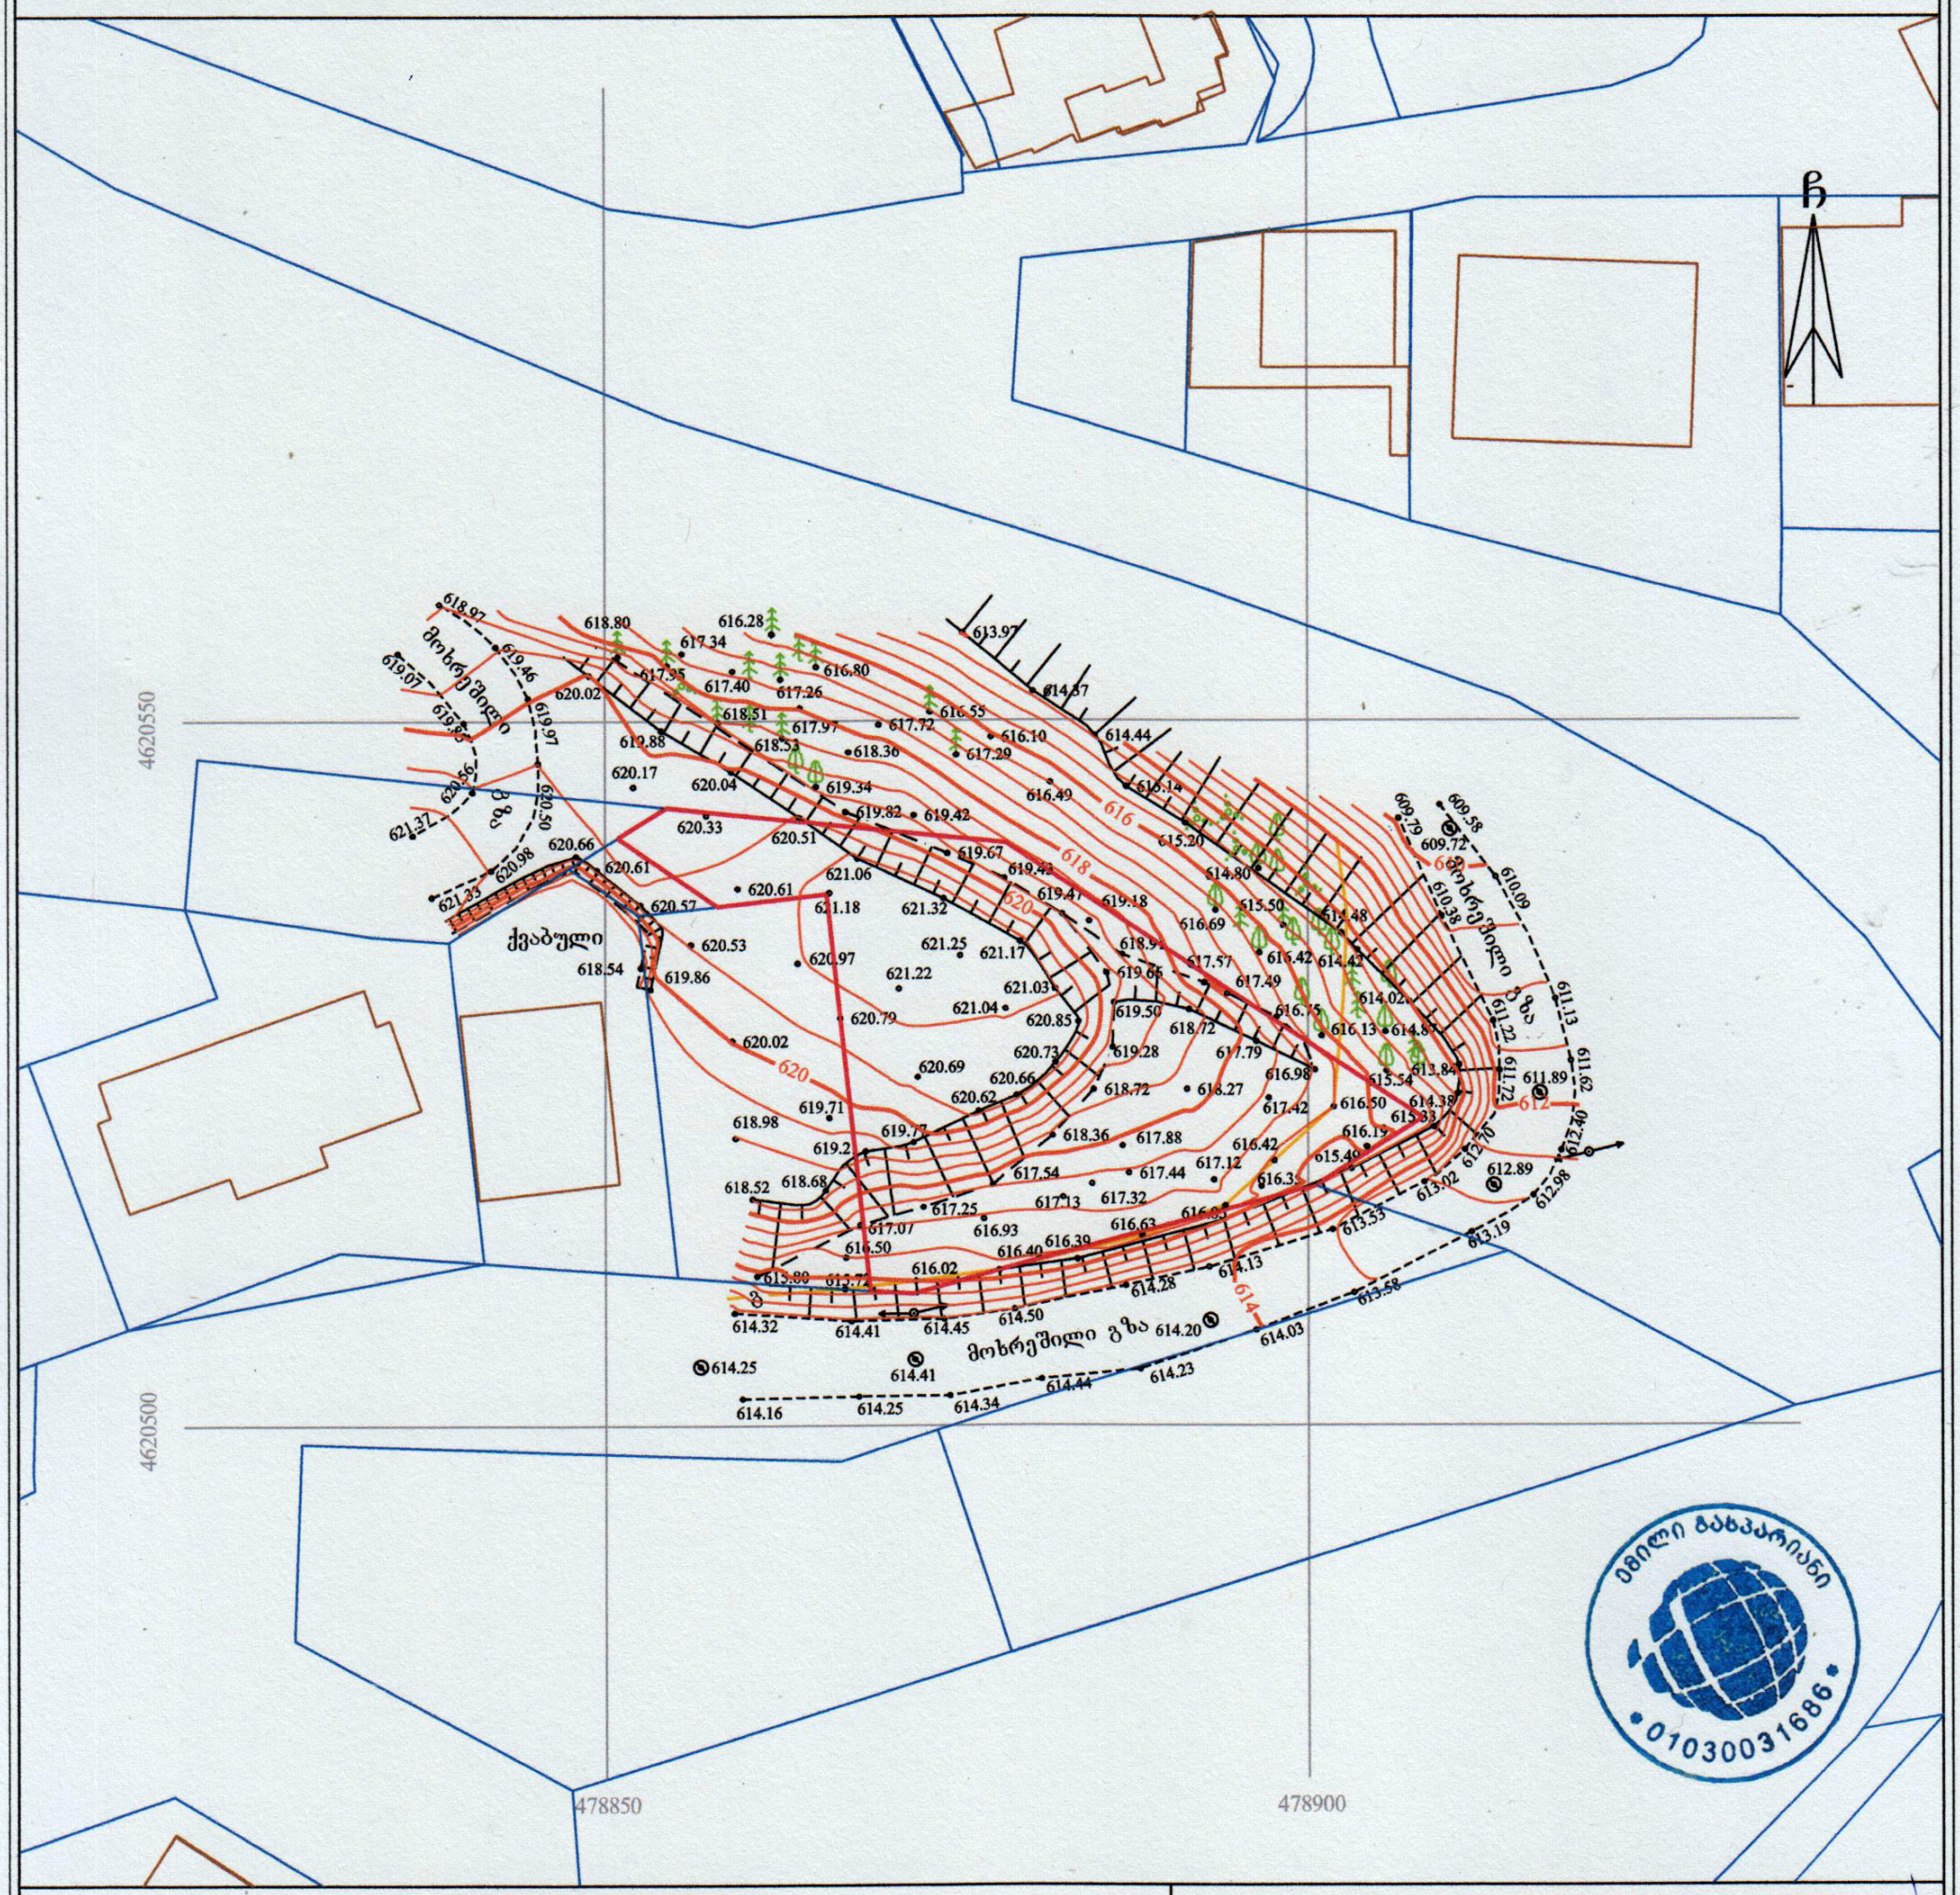

პირობითი აღნიშვნები

WGS 1984 -ის კოორდინატთა სისტემის UTM პროექცია

სც	საცხ. შენობა	ხის ღობე	წ წყალგაყვანილობა
ას	არასაცხ. შენობა	ღობე	გ გაზი
	ფარდული	ქვის კედელი	კ კანალიზაცია
	მშენებარე შენობა	კედელი	სან სანიაღვრე
	სატრანსფორ. ჯიხური	ხვეი	კშ კავშირგაბმულობა
	ხეები, ვაზი, ბუჩქი	რკინიგზა	ელ. ქსელები
	გარე განათება	სამეთვალყურეო ჭები	თშ გათბობა
		ელ. გადამცემი ხაზი	

შენიშვნა: 1) გეგმაზე დატანილია საჯარო რეესტრში რეგისტრირებული ნაკვეთის საზღვარი
2) მიწის სამუშაოების შესრულება შეათანხმეთ კომუნიკაციის წარმომადგენლებთან
3) მიწისქვეშა კომუნიკაციები არ არის დატანილი ამ გეგმაზე

ი/მ „ემილი გასპარიანი“
საქართველო, თბილისი, დ. უზნაძის ქ. №74 (0102)
ტელ: +995-557-94-58-32
I/E "Emil Gasparyan"
D.Uznadze №74 st. Tbilisi , Georgia , (0102)
Tel: +995-557-94-58-32
e-mail: egeodezist@gmail.com

ემილი გასპარიანი 01030031686

აზომა:		ე. გასპარიანი
დახაზა:		
მასშტაბი: 1:500		27/12/2023 წ.

კ-3 კოეფიციენტის ათვისების დენდროლოგიური პროექტი

დენდროლოგიური პროექტი

1. მისამართი: ქალაქი თბილისი, კახეთის გზატკეცილი 01; ქალაქი თბილისი, ინტენსიფიკაციის გზის მიმდებარედ
2. საკადასტრო კოდი: 01.14.16.014.446
3. მიწის ნაკვეთის ფართობი: 917 კვ.მ
4. მესაკუთრე: შ.პ.ს. "ბიჯი" ს/კ 404859818
5. ნაკვეთის დანიშნულება: არასასოფლო სამეურნეო
6. გაშენებულ და გასაშენებელ ხე-მცენარეების მოვლა-პატრონობაზე პასუხისმგებელი: შ.პ.ს. "ბიჯი"; ს/კ 404859818
7. გასაშენებელი ხე-მცენარეების მოვლის ხანგრძლივობა: 3 წელი

კ-3 კოეფიციენტის საანგარიშო ფართობი: კ-3=323.3 კვ.მ
პროექტით გათვალისწინებული გამწვანების კოეფიციენტი - 0.4



დამკვეთი: შ.პ.ს. "ბიჯი"
ს/კ 404859818

თბილისი 2024 წელი

შემსრულებელი:
შ.პ.ს. "ბიჯი"

ტელ:
595 55-35-74; 599 75-28-88

BIJI
ARCHITECTURE

განმარტებითი ბარათი

პროექტი წარმოადგენს მშენებლობისათვის ტერიტორიის გამწვანების დენდროლოგიურ პროექტს.

საპროექტო ტერიტორია მდებარეობს: ქალაქი თბილისი, ინტენსიფიკაციის გზის მიმდებარედ
ს/კ: 01.14.16.014.446

დამკვეთი: შ.პ.ს. "ბიჯი" ს/კ: 404859818

ტერიტორიის საერთო ფართობი: 917.0 მ^2

საპროექტო ტერიტორია არის ქანობიანი, სადაც არ ფიქსირდება ხე-ნარგავები.

კ3 (საპროექტო) - 0.4 (323.3 მ^2)
კ3 (მინიმალური მოთხოვნა) - 0.25 (229.25 მ^2)

მოთხოვნილი ხე-მცენარეების მინიმალური რაოდენობა: 229.25 / 25 = 9 ძირი


საპროექტო ტერიტორიაზე გათვალისწინებულია 9 ძირი ხე-მცენარის დარგვა. დასარგავად შეირჩა 9 ძირი იტალიური ფიჭვი. აღნიშნული სახეობა შერჩეულია ქ. თბილისის მუნიციპალიტეტის მთავრობის №05.14.147 (08.02.2018) განკარგულების მიხედვით დადგენილი სიიდან. გასამწვანებელი ტერიტორიის ნაწილზე მოხდება ბალახის ქვაფენილისა და ბუნებრივი ბალახის საფარის მოწყობა.

ტერიტორიაზე დასარგავი ხეები სრულად აკმაყოფილებს კ-3 კოეფიციენტის საანგარიშო მინიმალურ ფართობს.

გაშენებული მწვანე ნარგავების მოვლა-პატრონობაზე პასუხისმგებელია: შ.პ.ს. "ბიჯი"

გაშენებული მწვანე ნარგავების მოვლა განხორციელდება 3 წლის მანძილზე.

გიორგი ბენდელიანი
(პ/ნ 01001029584)
ლანდშაფტის დიზაინერი
15/09/2024

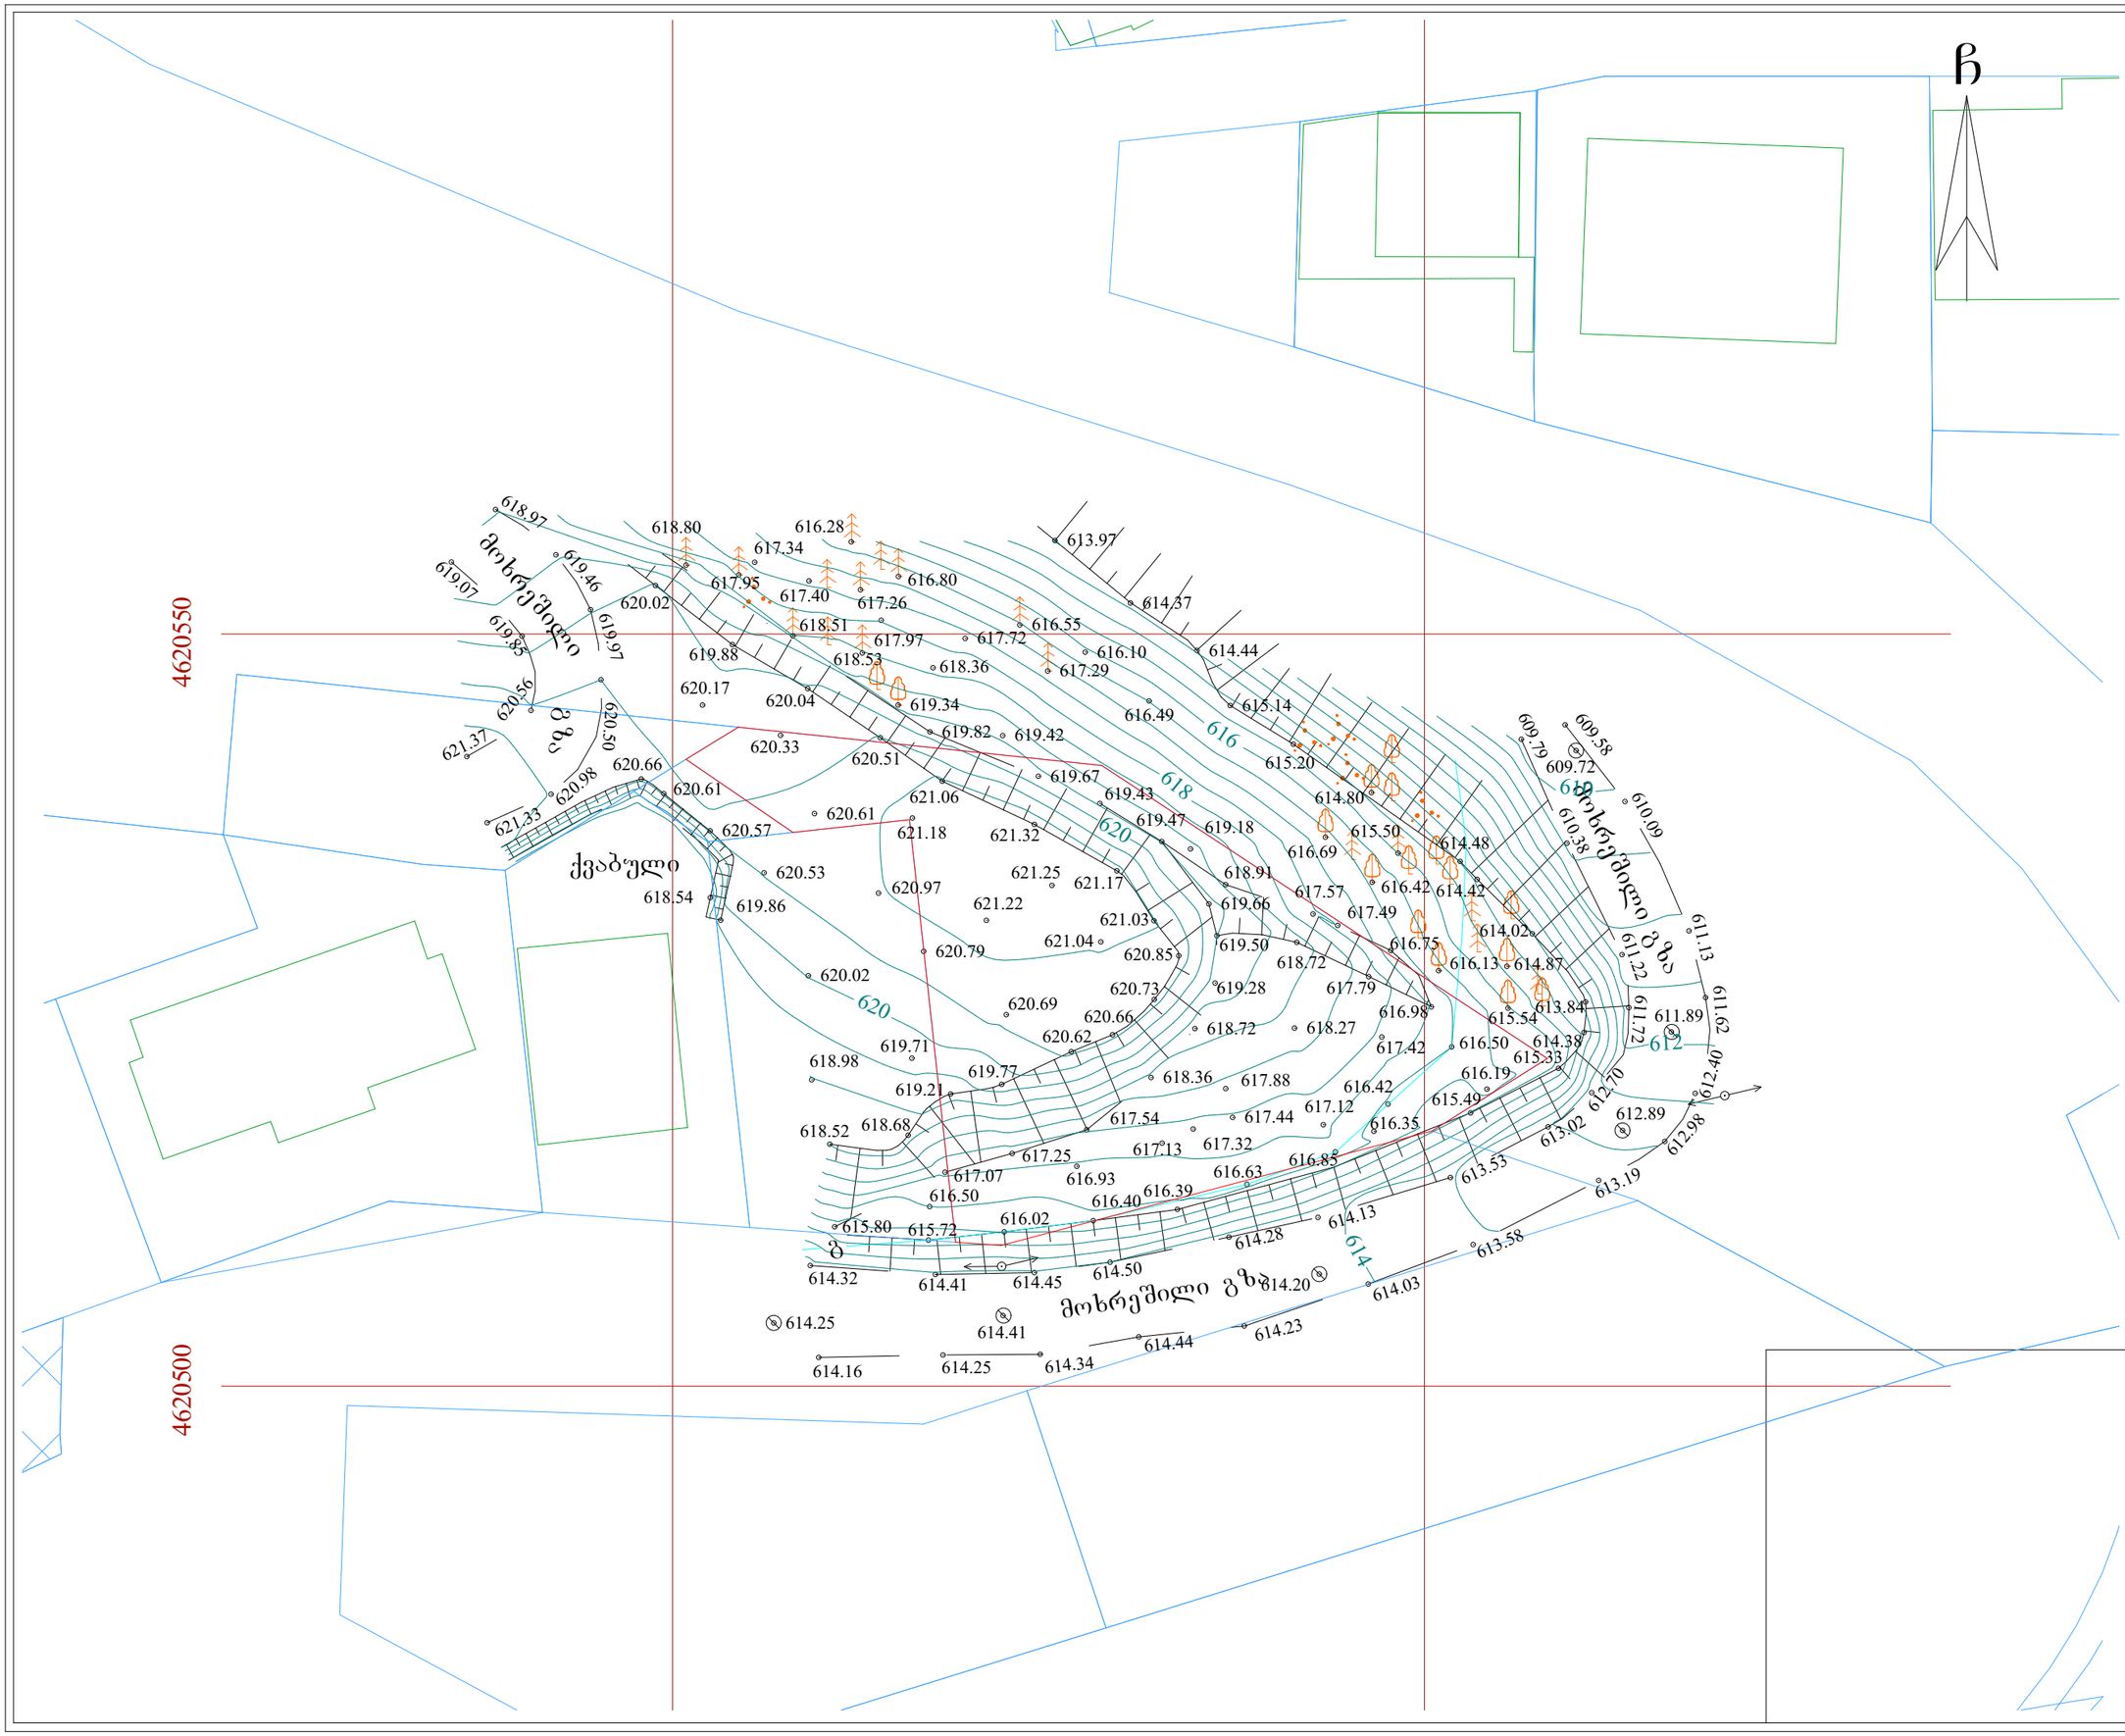

ნახაზის დასახელება:

საპროექტო ტერიტორიის ტოპო გეგმა

ექსპლიკაცია:

პირობითი ნიშნები:

- ნაკვეთის საზღვარი
- ჭრილის ხაზი
- კონსტრუქციული ნიშნული
- არქიტექტურული ნიშნული

შენიშვნები

მისამართი

ქალაქი თბილისი, ინტენსიფიკაციის გზის მიმდებარედ
ს/კ: 01.14.16.014.446

პროექტის სახელწოდება

საოფისე შენობის არქიტექტურული პროექტი

სტადია	პროექტი	არ
თანამდებობა	გვარი	ხელმოწერა
დირექტორი	გ. ბენდელიანი	
არქიტექტორი	გ. ბენდელიანი	
არქიტექტორი	ი. ბოგოხია	

საპროექტოს ლოგო

BIJI ARCHITECTURE
ქ. თბილისი, გ. შავიშვილის №1ა
TEL: 595 55-35-74; 599 75-28-88

ფაქვეთა №		მასშტაბი
სტადია	პროექტი	1:400
ფორმატი	ფურცლები	A.05.3
A-3		2024 წ.

კ-3 კოეფიციენტის საანგარიშო ფართობი: კ-3 = 323.3 კვ/მ

ნახაზის დასახელება:

დენდროლოგიური პროექტი გენ.გეგმა

ექსპლიკაცია:

პირობითი ნიშნები:

- ნაკვეთის საზღვარი
- ჭრილის ხაზი
- კონსტრუქციული ნიშნული
- არქიტექტურული ნიშნული

შენიშვნები

მისამართი

ქალაქი თბილისი, ინტენსიფიკაციის გზის მიმდებარედ
ს/კ: 01.14.16.014.446

პროექტის სახელწოდება

საოფისე შენობის არქიტექტურული პროექტი

სტადია	პროექტი	არ
თანამდებობა	გვარი	ხელმოწერა
დირექტორი	გ. ბენდელიანი	
არქიტექტორი	გ. ბენდელიანი	
არქიტექტორი	ი. ბოგოზია	

საპროექტო ლოგო

BIJI ARCHITECTURE

ქ. თბილისი, გ. შავთველის №15
TEL: 595 55-35-74; 599 75-28-88

დაკვეთა №		მასშტაბი
სტადია	პროექტი	1:200
ფორმატი	ფურცლები	A.05.4
A-3		2024 წ.


პირობითი აღნიშვნები:

იტალიური ფიჭვი
9 ძირი

R=300

კ3 = 323.3 მ²

323.3 / 917 = 0.4

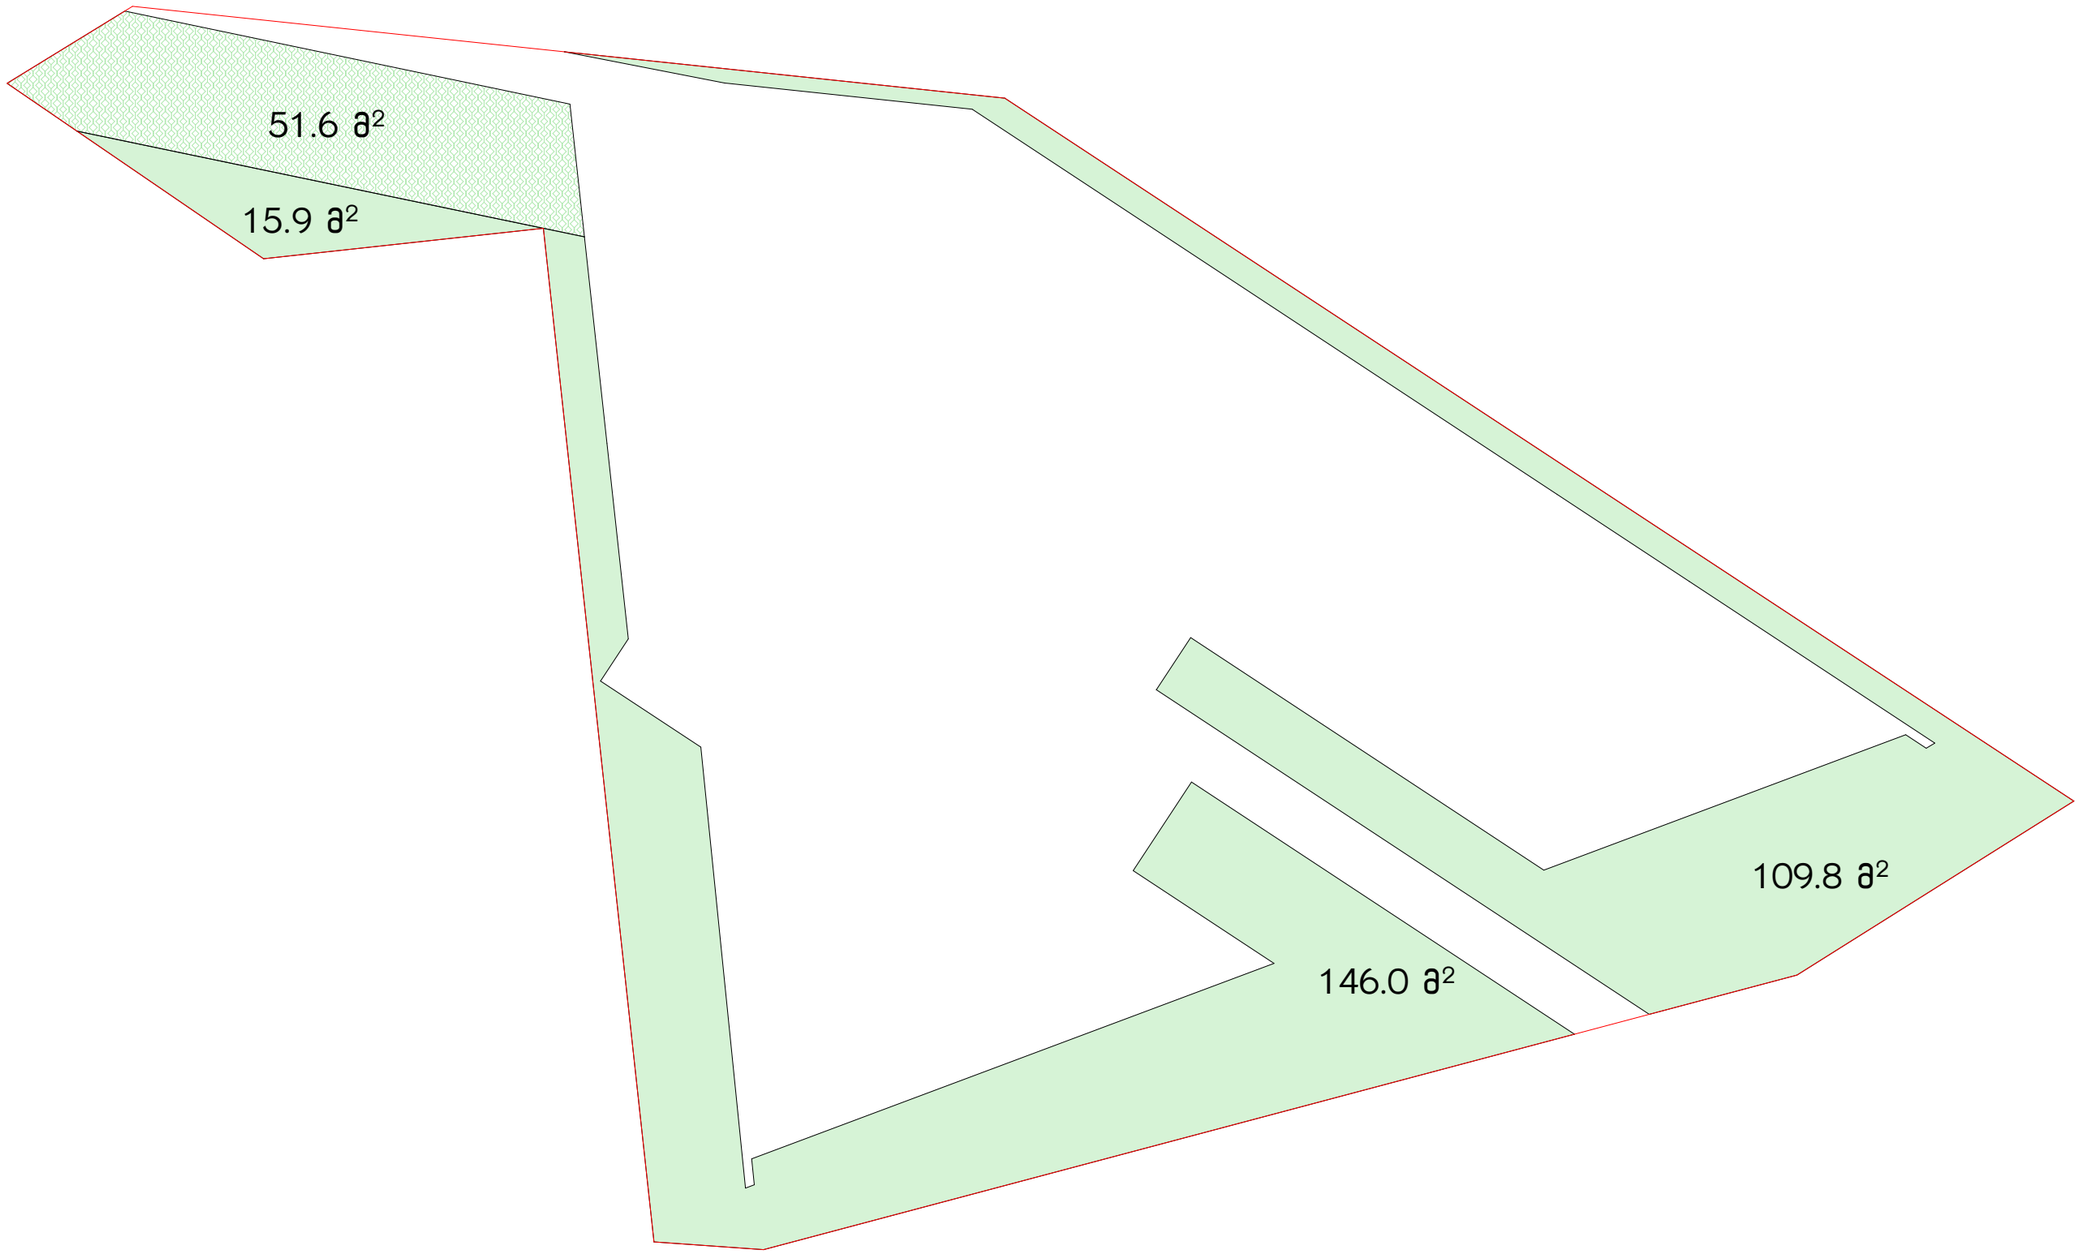

ნახაზის დასახელება:

კ3-ის კროკი

ექსპლიკაცია:

პირობითი ნიშნები:

- ნაკვეთის საზღვარი
- ჭრილის ხაზი
- კონსტრუქციული ნიშნული
- არქიტექტურული ნიშნული

შენიშვნები

მისამართი

ქალაქი თბილისი, ინტენსიფიკაციის გზის მიმდებარედ
ს/კ: 01.14.16.014.446

პროექტის სახელწოდება

საოფისე შენობის
არქიტექტურული პროექტი

სტადია	პროექტი	არ
თანამდებობა	გვარი	ხელმოწერა
დირექტორი	გ. ბენდელიანი	
არქიტექტორი	გ. ბენდელიანი	
არქიტექტორი	ი. ბოგოზია	


საპროექტო ლოგო

BIJI
ARCHITECTURE

ქ. თბილისი, მ. შავიშვილის №1ა
TEL: 595 55-35-74; 599 75-28-88

დაკვეთა №		მასშტაბი
სტადია	პროექტი	1:170
ფორმატი	ფურცლები	A.05.5
A-3		2024 წ.

კ-3 კოეფიციენტის საანგარიშო ფართობი: კ-3 = 323.3 კვ/მ

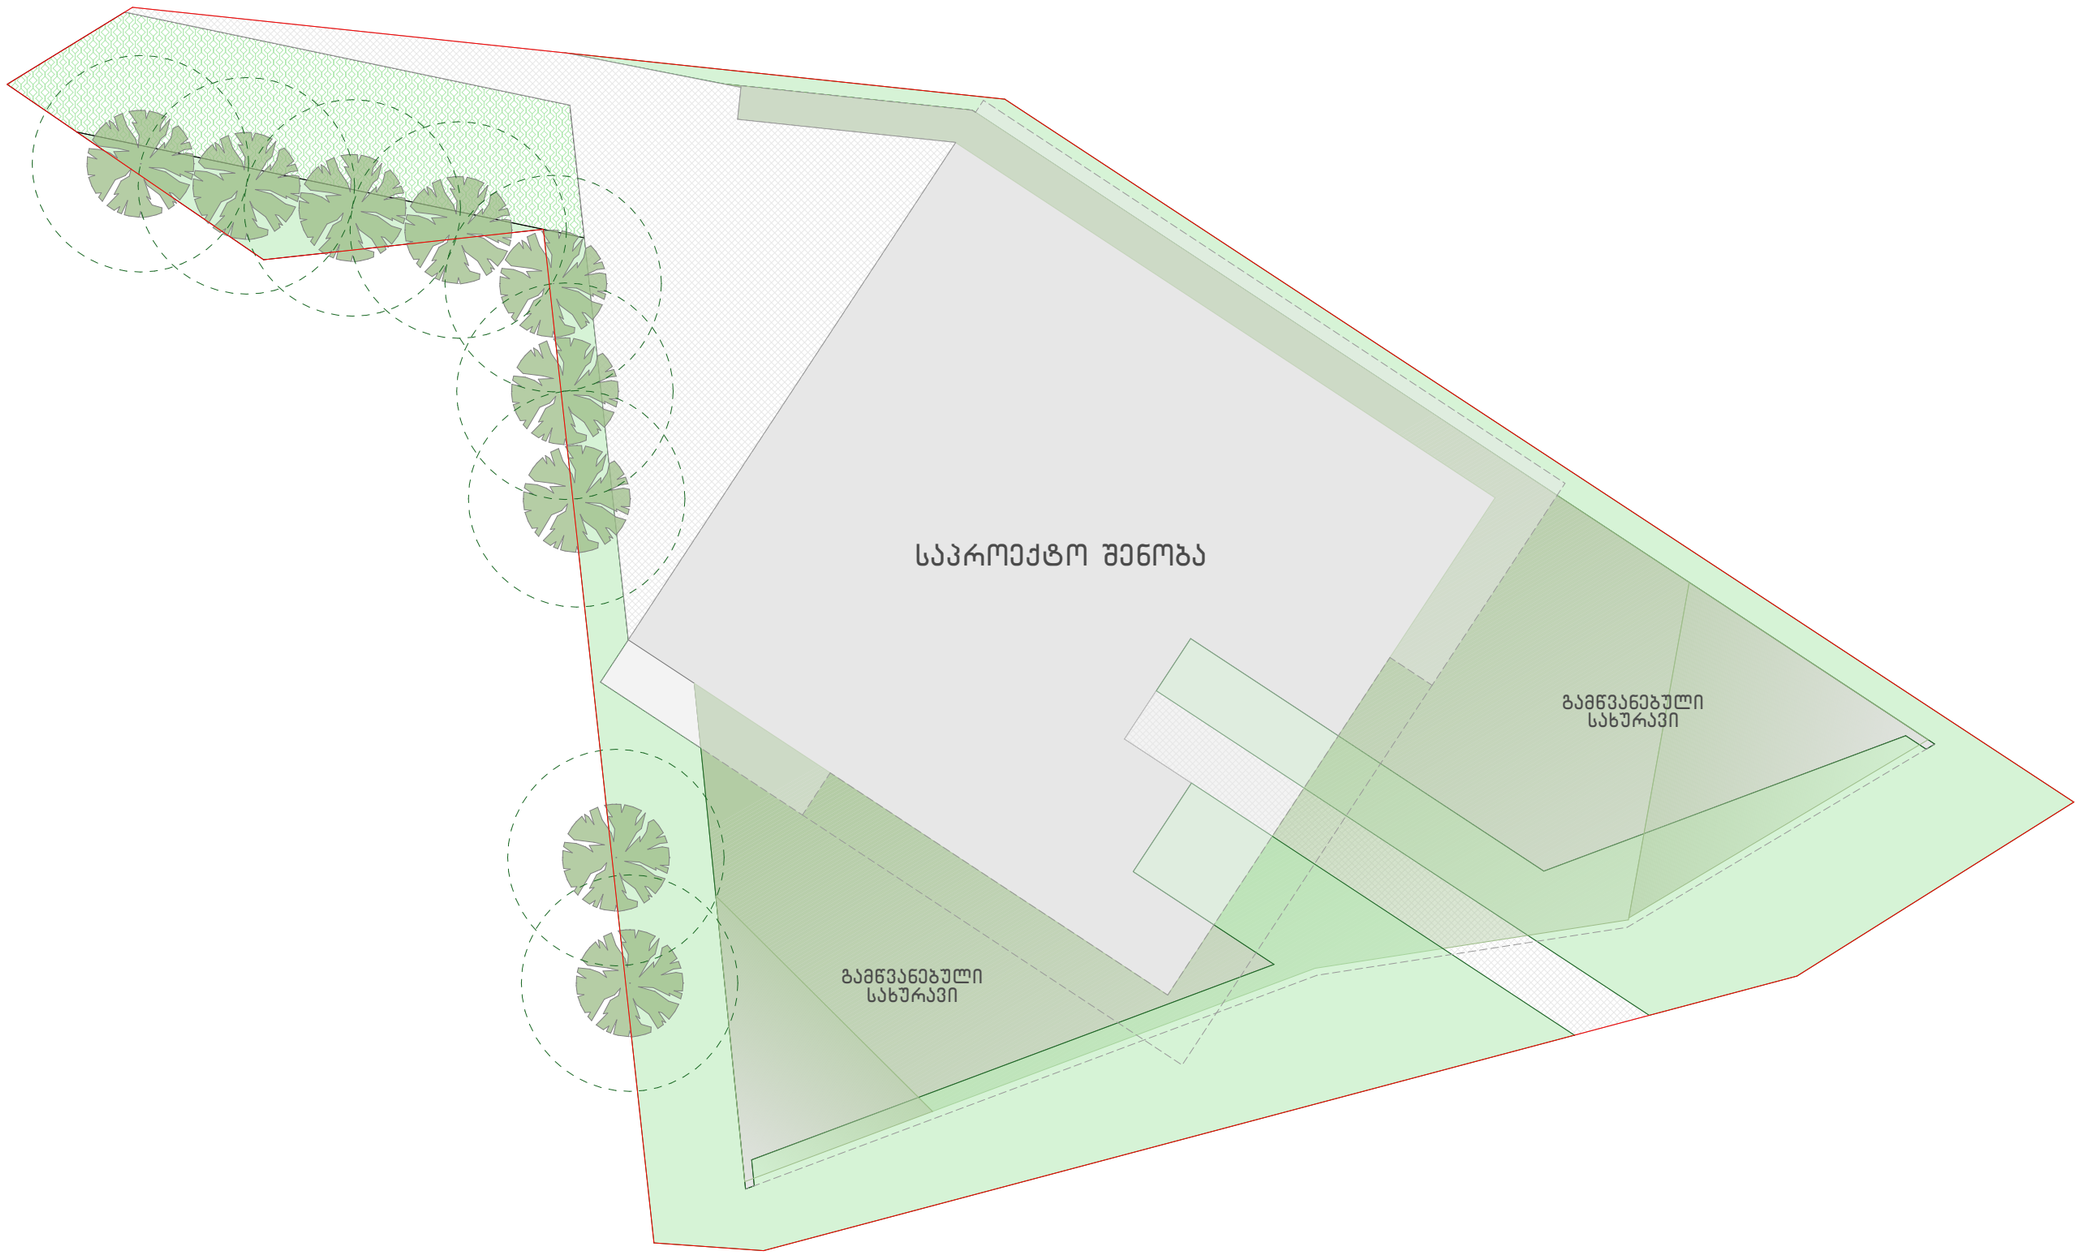

პირობითი აღნიშვნები:

იტალიური ფიჭვი
9 ძირი

R=300

ნახაზის დასახელება:

დენდროლოგიური პროექტი ტერიტორიაზე კვ ამოვისების კრონკი და მასზე ხე-მცენარეების განთავსების სქემა

ექსპლიკაცია:

პირობითი ნიშნები:

- ნაკვეთის საზღვარი
- ჭრილის ხაზი
- კონსტრუქციული ნიშნული
- არქიტექტურული ნიშნული

შენიშვნები

მისამართი

ქალაქი თბილისი, ინტეგნიფიკაციის გზის მიმდებარედ
ს/კ: 01.14.16.014.446

პროექტის სახელწოდება

საოფისე შენობის არქიტექტურული პროექტი


სტადია	პროექტი	არ
თანამდებობა	გვარი	ხელმოწერა
დირექტორი	გ. ბენდელიანი	
არქიტექტორი	გ. ბენდელიანი	
არქიტექტორი	ი. გოგოხია	

საპროექტოს ლოგო

BIJI ARCHITECTURE
ქ. თბილისი, მ. შავიშვილის №1ა
TEL: 595 55-35-74; 599 75-28-88

ნაკვეთის №		მასშტაბი
სტადია	პროექტი	1:170
ფორმატი	ფურცლები	A.05.6
A-3		2024 წ.

კ-3 კოეფიციენტის საანგარიშო ფართობი: კ-3 = 323.3 კვ/მ

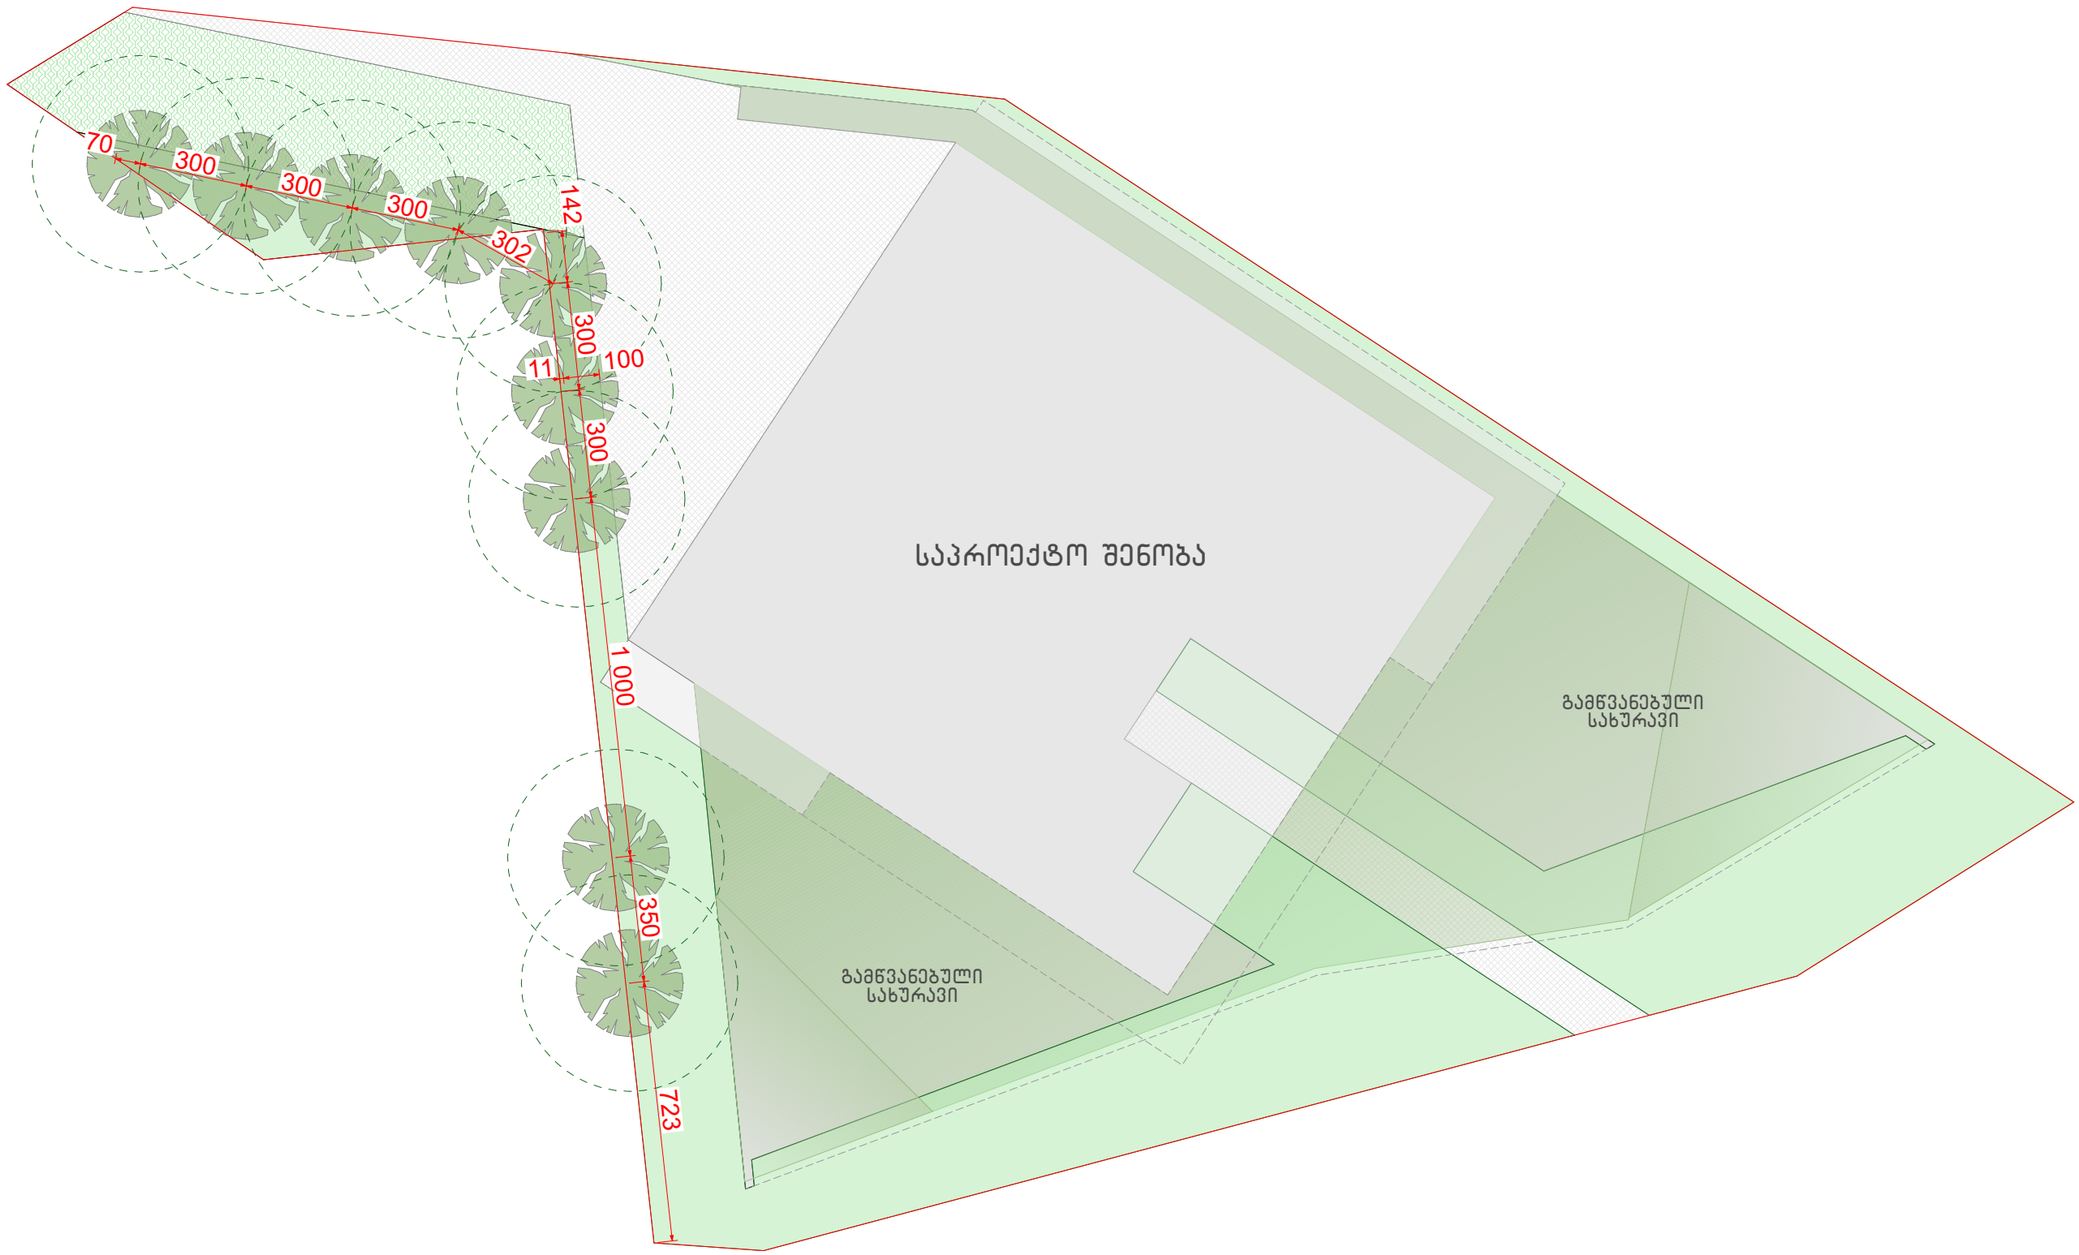

პირობითი აღნიშვნები:

იტალიური ფიჭვი
9 ძირი

R=300

ნახაზის დასახელება:

დენდროლოგიური პროექტი ხე-მცენარეების დაკვალვის სქემა

ექსპლიკაცია:

პირობითი ნიშნები:

- ნაკვეთის საზღვარი
- ჭრილის ხაზი
- კონსტრუქციული ნიშნული
- არქიტექტურული ნიშნული

შენიშვნები

მისამართი

ქალაქი თბილისი, ინტენსიფიკაციის გზის მიმდებარედ
ს/კ: 01.14.16.014.446

პროექტის სახელწოდება

საოფისე შენობის არქიტექტურული პროექტი

სტადია	პროექტი	არ
თანამდებობა	გვარი	ხელმოწერა
დირექტორი	გ. ბენდელიანი	
არქიტექტორი	გ. ბენდელიანი	
არქიტექტორი	ი. გოგოხია	

საპროექტოს ლოგო

BIJI ARCHITECTURE
ქ. თბილისი, მ. შავიშვილის №1ა
TEL: 595 55-35-74; 599 75-28-88

დაკვეთა №		მასშტაბი
სტადია	პროექტი	1:170
ფორმატი	ფურცლები	A.05.7
A-3		2024 წ.

№	სამუშაოთა დასახელება	განზომილება	რაოდენობა	შენიშვნა
1	გასამწვანებელი ტერიტორიის ფართობი	კვ. მეტრი	323.3	
2	გასამწვანებელი ტერიტორიის გასუფთავება და დამუშავება	კვ. მეტრი	323.3	
3	ადგილის მომზადება ხის დასარგავად 50% ტყის მიწის შეტანით	ცალი	9	
4	ხის დარგვა	ცალი	9	
5	ტერიტორიების მომზადება ჩვეულებრივი გაზონის მოსაწყობად, 20% ტყის მიწის შეტანით	კვ. მეტრი	271.7	
6	გაზონის მოწყობა (დათესვა ან რულონის დაგება)	კვ. მეტრი	271.7	
7	გაზონის მოვლა	კვ. მეტრი	271.7	
8	ბალახის ქვაფენილის მოწყობა	კვ. მეტრი	51.6	
9	ახლად დარგული ხე-მცენარეებისა და გაზონის მორწყვა	ყველა მცენარე და გაზონი		

დასარგავი ხე-მცენარე: 9 ძირი
სულ მცენარეთა რაოდენობა: 9 ძირი

შენიშვნა:

1. მცენარეები შერჩეულია კლიმატური, ნიადაგობრივი, დეკორატიული და ურბანული პირობების გათვალისწინებით
2. მოცემული მცენარის შეცვლა შესაძლებელია პროექტის ავტორთან შეთანხმებით
3. მცენარეთა ჩარგვისას დაცულ იქნას აგროტექნიკის ნორმები.
4. გასაშენებელი ხეების ღეროს გარშემოწერილობა უნდა იყოს ანაკლებ 20 სმ. ქ.თბილისის მუნიციპალიტეტის მერიის "გარემოს დაცვის საქალაქო სამსახური"-ის მოთხოვნის შესაბამისად.

ნახაზის დასახელება:

სამუშაოთა მოცულობა

ექსპლიკაცია:

პირობითი ნიშნები:

- ნაკვეთის საზღვარი
- ჭრილის ხაზი
- კონსტრუქციული ნიშნული
- არქიტექტურული ნიშნული

შენიშვნები

მისამართი

ქალაქი თბილისი, ინტენსიფიკაციის გზის მიმდებარედ
ს/კ: 01.14.16.014.446

პროექტის სახელწოდება

საოფისე შენობის არქიტექტურული პროექტი

სტადია	პროექტი	არ
თანამდებობა	გვარი	ხელმოწერა
დირექტორი	გ. ბენდელიანი	
არქიტექტორი	გ. ბენდელიანი	
არქიტექტორი	ი. ბოგოზია	

საპროექტო ლოგო

BIJI ARCHITECTURE

ქ. თბილისი, მ. შავიშვილის №1ა
TEL: 595 55-35-74; 599 75-28-88

დაკვეთა №		მასშტაბი
სტადია	პროექტი	
ფორმატი	ფურცლები	A.05.8
A-3		2024 წ.



1. Pinus pinea
იტალიური ფიჭვი

დასარგავ მცენარეთა ექსპლიკაცია

№	მცენარეთა დასახელება	რაოდენობა	სიმაღლე მეტრებში	ღეროს დიამეტრი	ხნოვანება	მახასიათებლები
1	Pinus pinea / იტალიური ფიჭვი	9 ც.	3.5 + მ.	20 სმ.-დან	3-5 წ.	გვალვაგამძლე, სწრაფად მზარდი

ნახაზის დასახელება:

საპროექტო მცენარეები

ექსპლიკაცია:

პირობითი ნიშნები:

- ნაკვეთის საზღვარი
- ჭრილის ხაზი
- კონსტრუქციული ნიშნული
- არქიტექტურული ნიშნული

შენიშვნები

მისამართი

ქალაქი თბილისი, ინტენსიფიკაციის გზის მიმდებარედ
ს/კ: 01.14.16.014.446

პროექტის სახელწოდება

საოფისე შენობის არქიტექტურული პროექტი


სტადია	პროექტი	არ
თანამდებობა	გვარი	ხელმოწერა
დირექტორი	გ. ბენდელიანი	
არქიტექტორი	გ. ბენდელიანი	
არქიტექტორი	ი. ბოგოზია	

საპროექტო ლოგო

BIJI ARCHITECTURE
ქ. თბილისი, მ. შავიშვილის №1ა
TEL: 595 55-35-74; 599 75-28-88

დაკვეთა №		მასშტაბი
სტადია	პროექტი	
ფორმატი	ფურცლები	A.05.9
A-3		2024 წ.



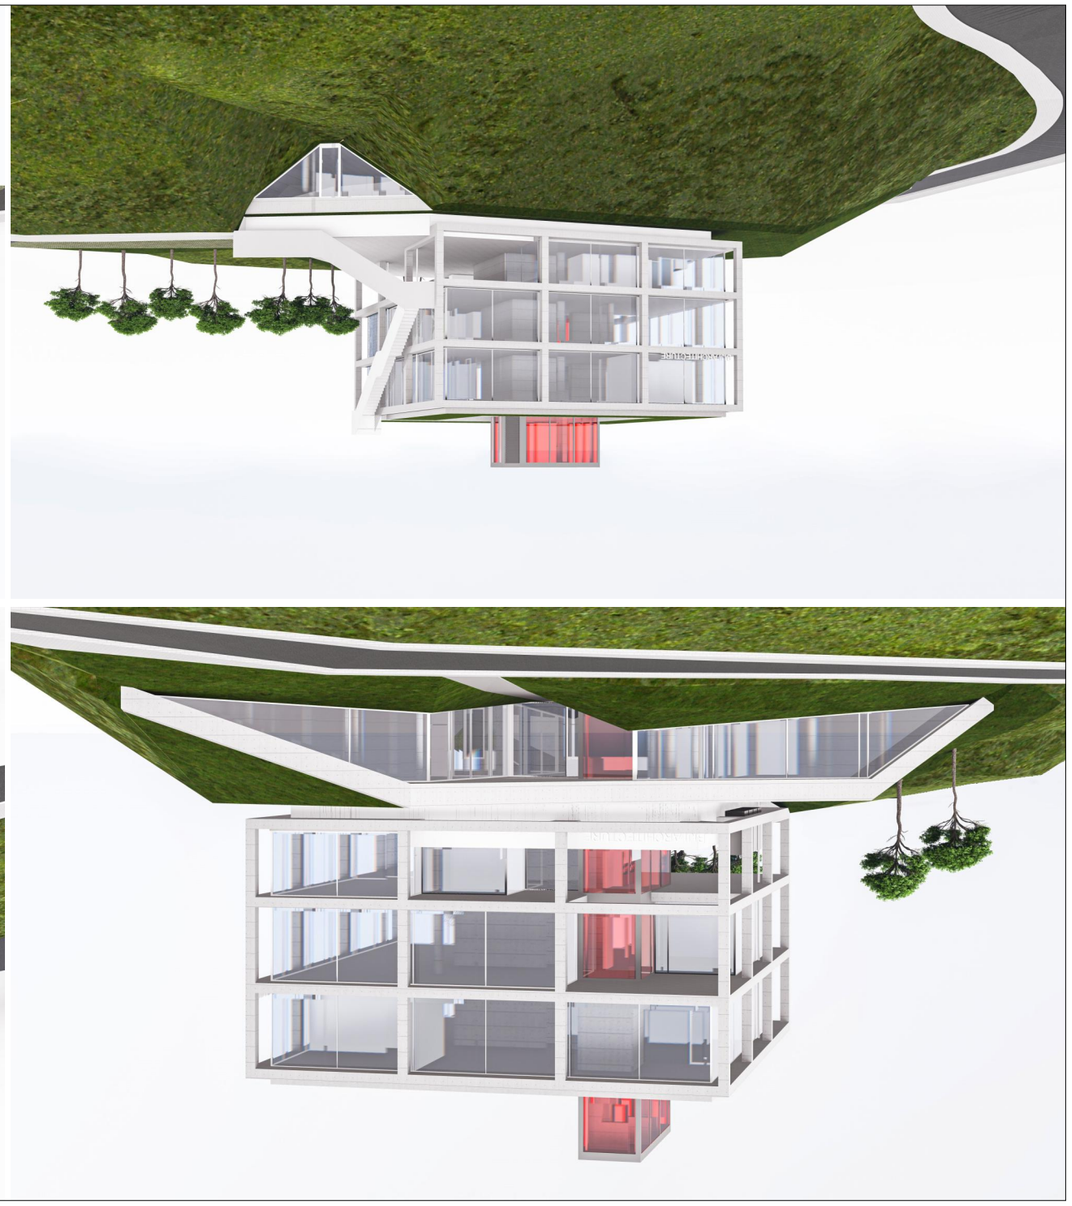

Бакалавр	Гайдаенко Ю.А.
Руководитель	Шаповалов Н.Н.
Консультант	Шаповалов Н.Н.
Н. контроль	Шаповалов Н.Н.
Зав. кафедрой	Шаповалов Н.Н.
Проект	Шаповалов Н.Н.
Группа ПГС-41	

Выпускная квалификационная работа

Здание гостиницы, ресторана и конференц-зала в г. Ялта

Ул.: ОТ.14.16.014.446

Здание гостиницы, ресторана и конференц-зала в г. Ялта

Гайдаенко Ю.А.

Бакалавр

Шаповалов Н.Н.

Руководитель

Шаповалов Н.Н.

Консультант

Шаповалов Н.Н.

Н. контроль

Шаповалов Н.Н.

Зав. кафедрой

Шаповалов Н.Н.

Проект

Бакалавр	Гайдаенко Ю.А.	
Руководитель	Шаповалов Н.Н.	
Консультант	Шаповалов Н.Н.	
Н. контроль	Шаповалов Н.Н.	
Зав. кафедрой	Шаповалов Н.Н.	
Проект	Шаповалов Н.Н.	

Выпускная квалификационная работа

Здание гостиницы, ресторана и конференц-зала в г. Ялта


Ул.: ОТ.14.16.014.446

Здание гостиницы, ресторана и конференц-зала в г. Ялта

г. Ялта, ул. Киевская №13

ТЕЛ: 595 55-35-74; 599 75-28-88

Разработал №		Шаповалов
Бакалавр	Гайдаенко	
Руководитель	Шаповалов	**А.05.10**
Консультант	Шаповалов	**А-3**
Н. контроль	Шаповалов	2024 г.
Зав. кафедрой	Шаповалов	
Проект	Шаповалов

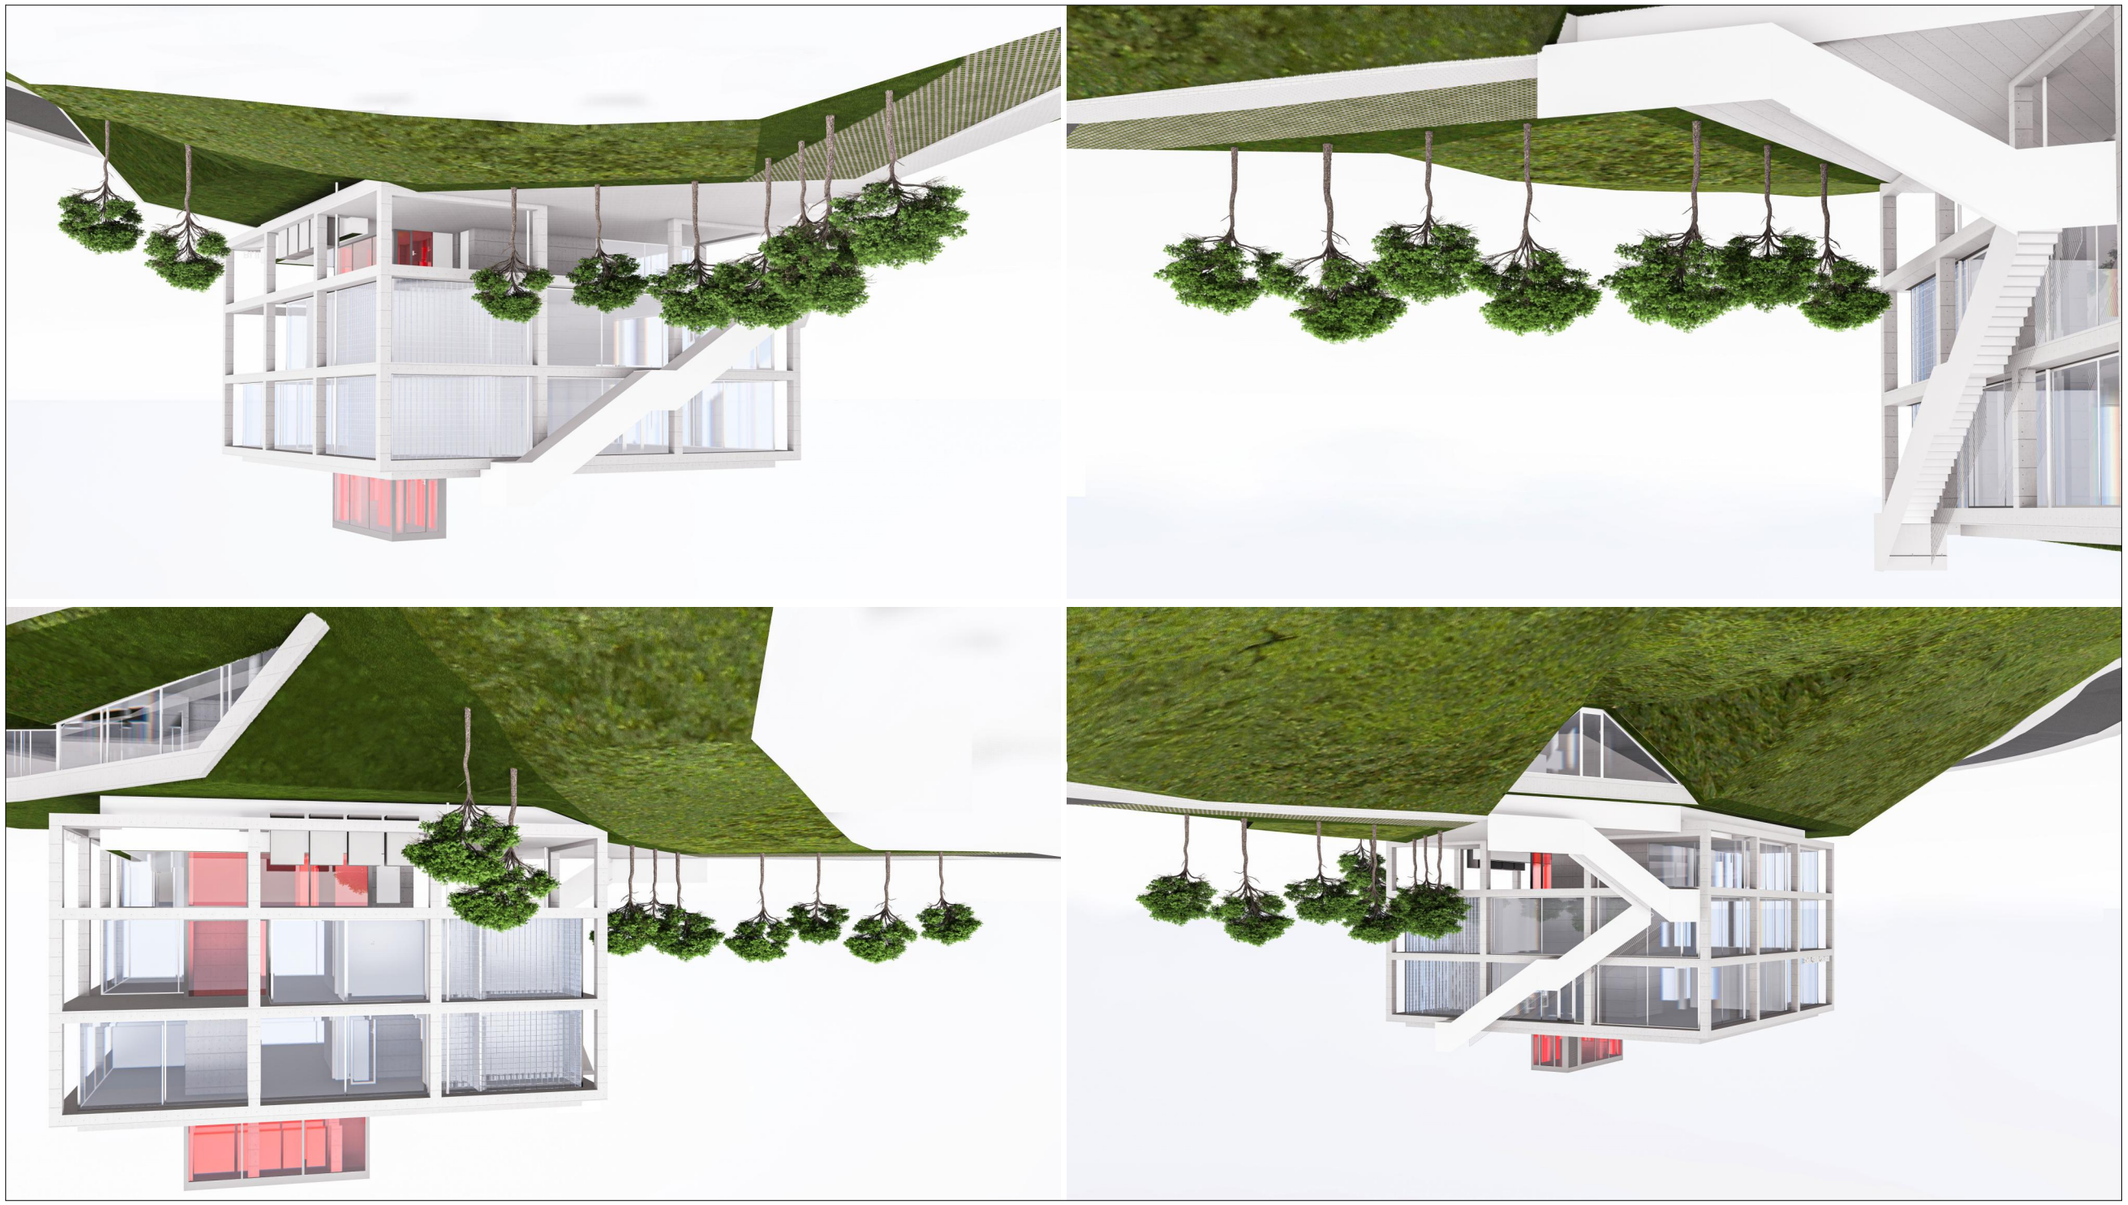

Նախագիծ	Ա.Ղազարյան
Գլխավոր ճարտ.	Ա.Ղազարյան
Գլխավոր ինժեներ	Ա.Ղազարյան
Գլխավոր նախագծող	Ա.Ղազարյան
Նախագծող	Ա. Յոհաննիսյան

Ճարտարապետական մասեր

BIJI ARCHITECTURE

ք. Երևան, Ջ. Նալբանդյան 13
ТЕL: 595 55-35-74; 599 75-28-88

Գլխավոր ճարտ.	Ա.Ղազարյան	
Գլխավոր ինժեներ	Ա.Ղազարյան	
Գլխավոր նախագծող	Ա.Ղազարյան	A.05.11
Նախագիծ		2024 ե.

Ա-3

ՀԱՄԱՅՆՔԱՅԻՆ ՇԵՆՔԵՐԻ ԵՎ ՀԱՍԱՐԱԿԱԿԱՆ ՕԳՏԱԳՈՐԾՄԱՆ ՀԱՄԱԼԻՐ ԿԵՆՏՐՈՆԻ ՇԻՆԱՐԱՐՈՒԹՅՈՒՆՆԵՐԻ ԵՎ ՀԱՐԱԿԻՑ ՏԱՐԱԾՔՆԵՐԻ ՀԱՄԱԼԻՐ ՀԱՄԱԼԻՐ ԿԵՆՏՐՈՆԻ ՇԻՆԱՐԱՐՈՒԹՅՈՒՆՆԵՐԻ ԵՎ ՀԱՐԱԿԻՑ ՏԱՐԱԾՔՆԵՐԻ

Հ/Հ: 01.14.16.014.446
ՀԱՄԱՅՆՔԱՅԻՆ ՇԵՆՔԵՐԻ ԵՎ ՀԱՍԱՐԱԿԱԿԱՆ ՕԳՏԱԳՈՐԾՄԱՆ ՀԱՄԱԼԻՐ ԿԵՆՏՐՈՆԻ ՇԻՆԱՐԱՐՈՒԹՅՈՒՆՆԵՐԻ ԵՎ ՀԱՐԱԿԻՑ ՏԱՐԱԾՔՆԵՐԻ

ՀԱՄԱՅՆՔԱՅԻՆ ՇԵՆՔԵՐԻ ԵՎ ՀԱՍԱՐԱԿԱԿԱՆ ՕԳՏԱԳՈՐԾՄԱՆ ՀԱՄԱԼԻՐ ԿԵՆՏՐՈՆԻ ՇԻՆԱՐԱՐՈՒԹՅՈՒՆՆԵՐԻ ԵՎ ՀԱՐԱԿԻՑ ՏԱՐԱԾՔՆԵՐԻ

Նշան	Անվանում	Քանակ
Ա	Ընդհանուր տեսքեր	

ՀԱՄԱՅՆՔԱՅԻՆ ՇԵՆՔԵՐԻ ԵՎ ՀԱՍԱՐԱԿԱԿԱՆ ՕԳՏԱԳՈՐԾՄԱՆ ՀԱՄԱԼԻՐ ԿԵՆՏՐՈՆԻ ՇԻՆԱՐԱՐՈՒԹՅՈՒՆՆԵՐԻ ԵՎ ՀԱՐԱԿԻՑ ՏԱՐԱԾՔՆԵՐԻ











დენდროლოგიური პროექტის საინფორმაციო დაფა

1. დამკვეთი: შ.პ.ს. "ბიჯი" ს/კ 404859818 ტელ: 032 2 77 88 90
2. მისამართი: ქალაქი თბილისი, ინტენსიფიკაციის გზის მიმდებარედ; საკ.კოდი: 01.14.16.014.446
3. დენდროლოგიური პროექტი შეთანხმებულია ქ. თბილისის მუნიციპალიტეტის მერიის გარემოს დაცვის საქალაქოს სამსახურში. მის: ქ.თბილისი ჟ.შარტავას №7 ტელ: 2 37 80 09
4. კ3 = 0.4 (323.3 კვ.მ)
5. დენდროლოგიური პროექტის შეთანხმების თარიღი: ..... დენდროლოგიური პროექტის დასრულების თარიღი: 20/12/2027
6. დასარგავი ხე-მცენარეების სახეობა: 9 ძირი იტალიური ფიჭვი წიწვოვანი (H = 3.5 + მ) დასარგავი ხეების გარშემოწერილობა არანაკლებ 20 სმ
7. გაშენებულ ხე-მცენარეების მოვლა-პატრონობაზე პასუხისმგებელი: შ.პ.ს. "ბიჯი ს/კ: 404859818
8. გასაშენებელი ხე-მცენარეების მოვლის ხანგრძლივობა: 3 წელი