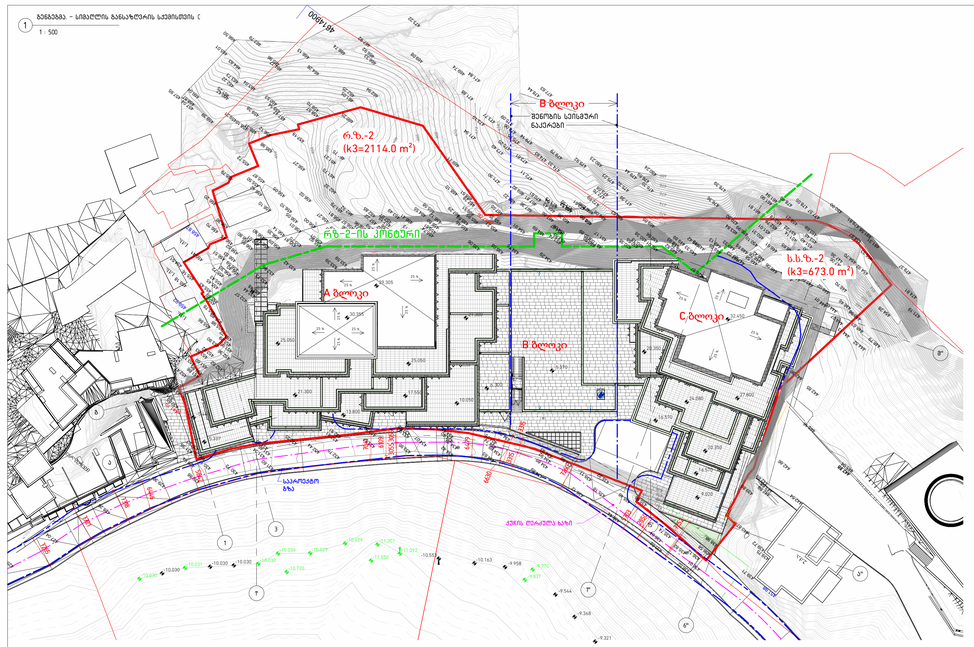

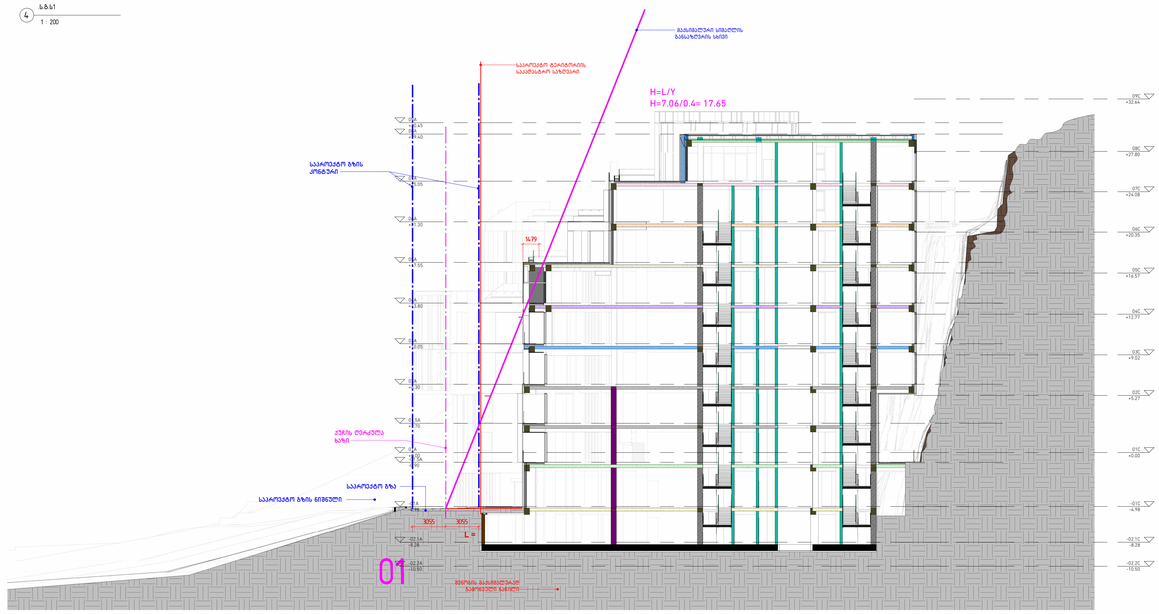

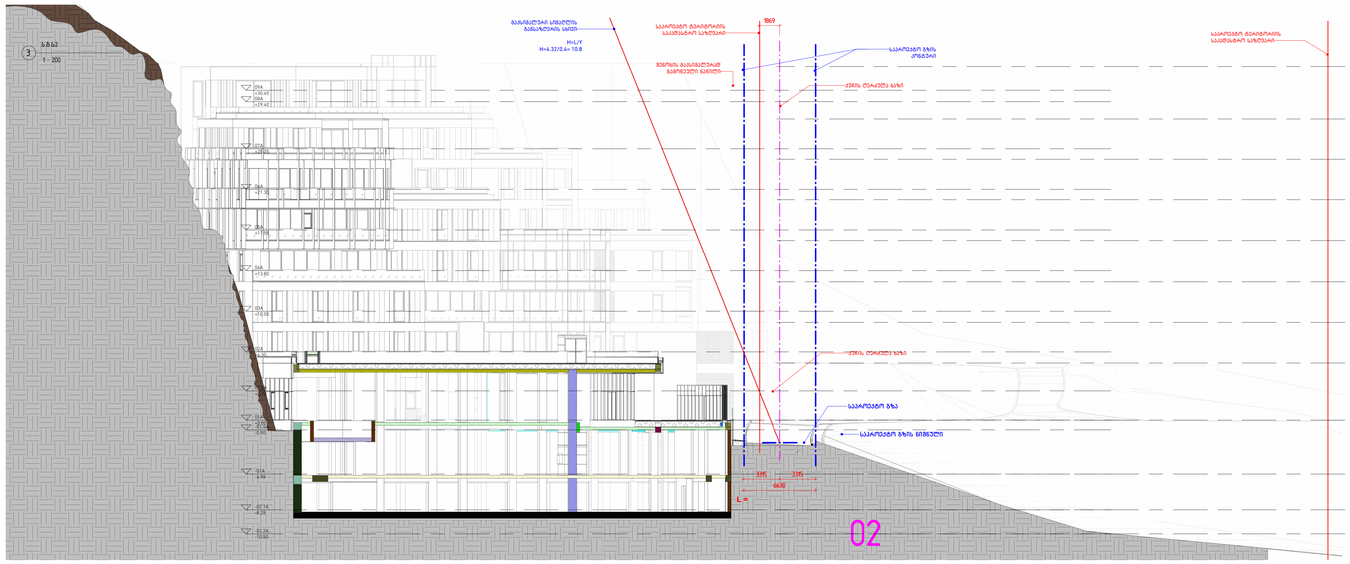

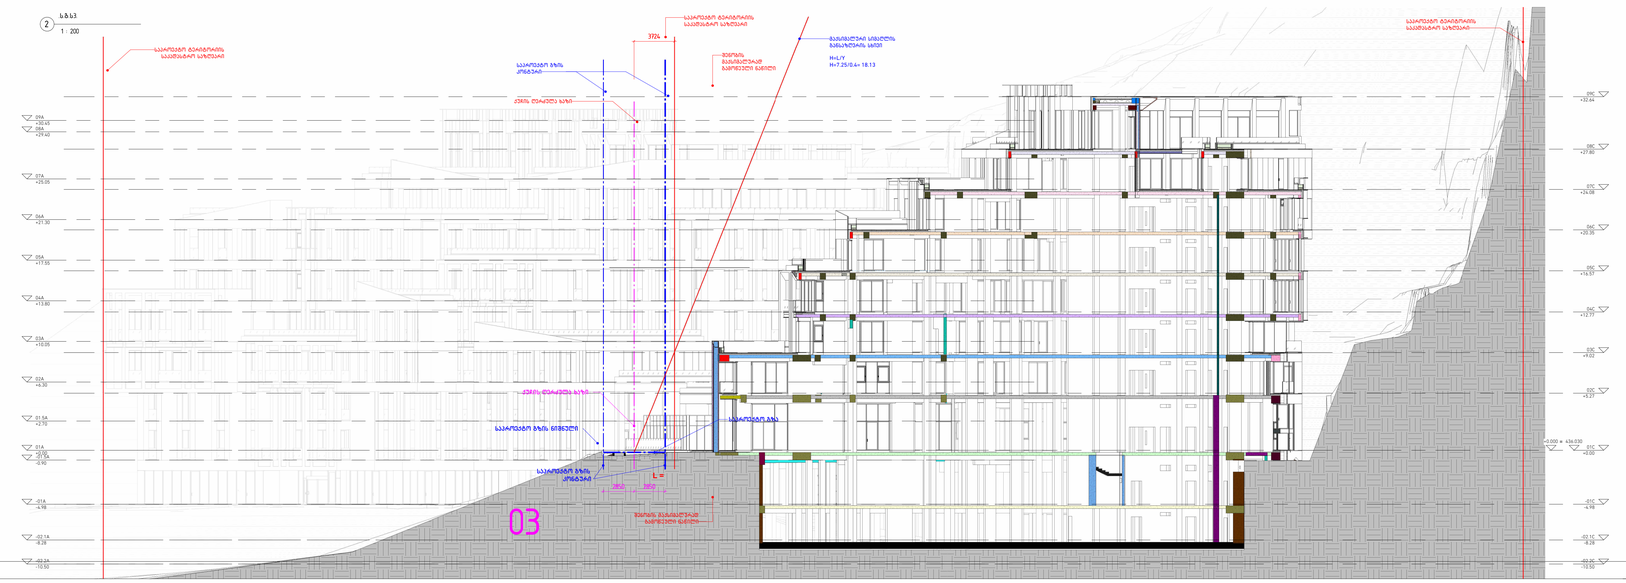

456

458

460

462

464

466

468

470

472

474

428
430
432

434

442

450

452

462

470

472

474

476

478

480

446

448

450

452

454

456

464

470

474

461.70

461.21

461.75

455.89

455.67

455.69455.43

455.45

455.43

456.30

456.53

456.45 456.52

456.80 456.85

456.80
456.43

456.35
456.09

455.70

456.00

455.92

456.29

456.56

456.57

457.22
456.59

456.52

456.56

457.07

456.41
456.13

455.80
455.74

456.12
455.46

455.68
454.91

454.69

454.07
453.74

450.89 450.90

450.38

450.13

450.38

450.56
450.01

449.52

449.93 449.33

449.42

449.13
449.05

449.33
447.03

446.58

446.76 446.06 446.09 445.36 445.66 446.02
444.13

444.07

444.02444.01

442.36

442.85

444.52

446.63

446.46 446.56

446.70

447.36

446.30

449.65

446.65

450.10

450.31

451.01

451.40 451.14

451.22

461.61
470.30
463.84

456.99

453.12

453.83

453.82

453.90

452.76

452.78
453.69
453.48

455.33

454.87

454.70 454.92

454.28

445.16

445.04

442.7588

442.66

442.68

442.89

442.69

436.02

435.62

435.74

435.46

435.44

435.11

435.12

434.93

434.92

434.89

434.65

434.74

434.75

434.39
434.42

434.40

434.44

433.92

433.90

433.95
432.75

432.81

432.25

430.30

431.39 431.46
431.60

430.73

429.94

429.86

452.36

454.24

453.22
453.29 451.95
452.62

451.60
452.47

451.66

450.95

481.31

479.37

474.81

471.19

477.57
458.21

461.90

478.39

478.40

478.05

461.94

462.22
461.25

460.47

460.04
458.67 457.95 457.04
459.39
459.21 458.10

459.38

460.53 458.54 457.47
456.12

456.31

458.57

459.70

461.05

462.25

469.74 471.84
471.88

473.10

475.09

478.44

477.63

479.14 478.06
479.79
480.23
479.44

480.24

475.20

473.49
473.61
474.83 474.33

475.92

475.23

476.89
475.32

476.35

473.08
472.61

471.73

472.11

471.30
456.42

455.50

456.20

456.30

456.10

456.10

475.75

473.77

471.94

469.71

468.10

468.51

469.92
470.61 471.64

471.92

472.48

472.69

472.76
471.39

469.08

469.63

468.66

469.70

469.512
468.38

467.86

468.43

467.81
467.36 468.22

467.05
465.95 466.51

467.28
467.29

465.58

464.55

463.49

462.85

462.32461.79

462.32

425.03

425.08

434.89

435.18

435.64

436.01

435.82

434.83

433.59

433.39

433.42

432.86
432.73

481.58 479.81

480.90

476.36

469.05

433.53

432.91
430.23

431.36

432.48

432.44

432.57

431.58
431.60 430.85

426.87

446.79

447.06
446.21

446.19

446.61
446.42

447.20

448.95

449.89
449.75

450.65

451.17
451.00

454.06
453.85

455.35
455.21

455.81

457.19

456.96

456.71

456.81

456.30
456.01

455.81

456.59
455.72

457.01

456.01

460.25

462.94

466.33 466.92

467.92
466.74
469.08

473.22

464.26

466.13
464.77 465.96

467.79

466.50
465.01

464.83

463.04

463.73

434.29

435.08

434.76

435.06

456.27

456.02

456.27

457.15
455.98
455.72

455.79

455.87

456.05

456.05
456.14

456.70

455.41

456.51

455.16

455.78

455.98

455.18

455.86

454.51
456.40

434.98

435.22

435.68

436.12

442.54

439.72 439.75
439.71

439.80

438.98
438.58

440.87

431.34

432.44

433.37

434.07
434.69

430.17

429.36

428.26

427.04

425.85

459.22

458.87

451.98

457.06

441.79

4614900

484150

4614900

4350

მშენებარე

2.q.a.

1.q.s.

1.q.s.

1.q.s.

1'

15' 3

g

a

1

1''

6''

a''

m''

- 10.030

- 10.031

- 10.030

- 10.030

- 10.720

- 10.029

- 10.029 -11.301

- 11.550

- 11.092

- 9.837

- 9.770

- 10.553
- 10.163
- 9.958

- 9.544

- 9.368

- 9.321

- 10.030 -10.030
- 10.030

- 5.441

29.305

რ.ზ.-2

(k3=2114.0 m²)

ს.ს.ზ.-2

(k3=673.0 m²)

A ბლოკი

B ბლოკი

C ბლოკი

რზ-2-ის კონტური

ქუჩის ღერძულა ხაზი

საპროექტო
გზა

2.5 %
2.5 %

2.5 %

2.5 %
2.5 %

2.5 %

2.5 %

2.5 %

2.5 %

2.5 %

2.5 %

2.5 %

=

B ბლოკი
შენობის სეისმური

ნაკერები

3055 3055

7041

5842

7265

7721

7318

6446

6479

7260

5703

6109

6630

3315

3315

2850

7252

32.450 30.355

27.800
24.080

20.350

16.570

20.350

16.570

9.020

6.300

10.050

17.550

25.050

21.300

21.300

25.050

- 5.337

13.800

5.270

- 0.515

01C
+0.00

02C
+5.27

03C
+9.02

04C
+12.77

05C
+16.57

06C
+20.35

07C
+24.08

08C
+27.80

09C
+32.64

- 01C
- 4.98

- 02.1C
- 8.28

+0.000 = 436.030

მაქსიმალური სიმაღლის
განსაზღვრის სხივი

ქუჩის ღერძულა ხაზი

საპროექტო გზის
კონტური

საპროექტო ტერიტორიის
საკადასტრო საზღვარი

შენობის
მაქსიმალურად
გამოწეული ნაწილი

ქუჩის ღერძულა ხაზი

საპროექტო გზის
კონტური

შენობის მაქსიმალურად
გამოწეული ნაწილი

H=L/Y
H=7.25/0.4= 18.13

საპროექტო ტერიტორიის
საკადასტრო საზღვარი

3724

საპროექტო ტერიტორიის
საკადასტრო საზღვარი

03

2850 2850

საპროექტო გზის ნიშნული

საპროექტო გზა

L =

- 02.2C
- 10.50

01A
+0.00

02A
+6.30

03A
+10.05

04A
+13.80

05A
+17.55

06A
+21.30

07A
+25.05

08A
+29.40

09A
+30.45

- 01A
- 4.98

- 02.1A
- 8.28

- 02.2A
- 10.50

- 01.5A
- 0.90

01.5A
+2.70

01C
+0.00

02C
+5.27

03C
+9.02

04C
+12.77

05C
+16.57

06C
+20.35

07C
+24.08

08C
+27.80

09C
+32.64

- 01C
- 4.98

- 02.1C
- 8.28

6630

მაქსიმალური სიმაღლის
განსაზღვრის სხივი

ქუჩის ღერძულა ხაზი

საპროექტო გზის
კონტური

3315 3315

შენობის მაქსიმალურად
გამოწეული ნაწილი

საპროექტო გზა

ქუჩის ღერძულა ხაზი

H=L/Y
H=4.32/0.4= 10.8

საპროექტო ტერიტორიის
საკადასტრო საზღვარი

1869

საპროექტო ტერიტორიის
საკადასტრო საზღვარი

02

საპროექტო გზის ნიშნული

L =

- 02.2C
- 10.50

01A
+0.00

02A
+6.30

03A
+10.05

04A
+13.80

05A
+17.55

06A
+21.30

07A
+25.05

08A
+29.40

09A
+30.45

- 01A
- 4.98

- 02.1A
- 8.28

- 02.2A
- 10.50

- 01.5A
- 0.90

01.5A
+2.70

01C
+0.00

02C
+5.27

03C
+9.02

04C
+12.77

05C
+16.57

06C
+20.35

07C
+24.08

08C
+27.80

09C
+32.64

- 01C
- 4.98

- 02.1C
- 8.28

მაქსიმალური სიმაღლის
განსაზღვრის სხივი

საპროექტო გზის
კონტური

ქუჩის ღერძულა
ხაზი

3055 3055

საპროექტო გზა

შენობის მაქსიმალურად
გამოწეული ნაწილი

H=L/Y

H=7.06/0.4= 17.65

საპროექტო ტერიტორიის
საკადასტრო საზღვარი

01

L =

საპროექტო გზის ნიშნული

1479

- 02.2C
- 10.50

01A
+0.00

02A
+6.30

03A
+10.05

04A
+13.80

05A
+17.55

06A
+21.30

07A
+25.05

08A
+29.40

09A
+30.45

- 01A
- 4.98

- 02.1A
- 8.28

- 02.2A
- 10.50

- 01.5A
- 0.90

01.5A
+2.70

A B C

3 3

1 1

2 2

ნახაზის ნომერი: Drawing no:

შენიშვნები: Sheet notes:

A0

ნახაზის კოდი: Drawing code:

სტადია: Status: ფორმატი: Format: რევიზია: Revision:

ნახაზის სახელწოდება: Drawing title:

შეასრულა: Drawn by:

დაადასტურა: Approved by:

საავტორო უფლებები: Copyright:

დაკვეთის №:
Order No:

დემარკი
არქიტექტურულიკომპანია

www.dmark.ge

ARCHITECTURAL COMPANY

დამკვეთი: Project Client:

პროექტის მისამართი: Project Address:

პროექტის დასახელება: Project Name:

მდებარეობა გეგმაზე: Key plan:

± 0.00 =

ს/კ: 01.18.04.018.067

A304

KG-DMK-SD-XX-A304-R01

SD R01

სიმაღლის განსაზღვრის სქემა (A0)

მრავალფუნქციური კომპლექსი: სასტუმრო და საცხოვრებელი "კინგს გარდენი "

436.03

ქ.თბილისი, კრწანისის რაიონი, მირზა შაფის ქუჩა

შპს. აპოლო გ.ს.

NK, AT

DM

DMARK

2021.017

1 : 500

1

გენგეგმა. - სიმაღლის განსაზღვრის სქემისთვის С

1 : 200

2

. s.g.s3.

1 : 200

3

. s.g.s2

1 : 200

4

. s.g.s1

თარიღი: Date: აღწერა: Description: