

არსებული სიტუაცია.
ჯეოსელი
7777
www.geocell.ge
სარდაფი ჩანთაველზე
CELLAR ON RUSTAVELI
12.05.2012 15:57

გეგმა +0.00 ნიშ. მ. 1:50


აზომვითი ნახაზი

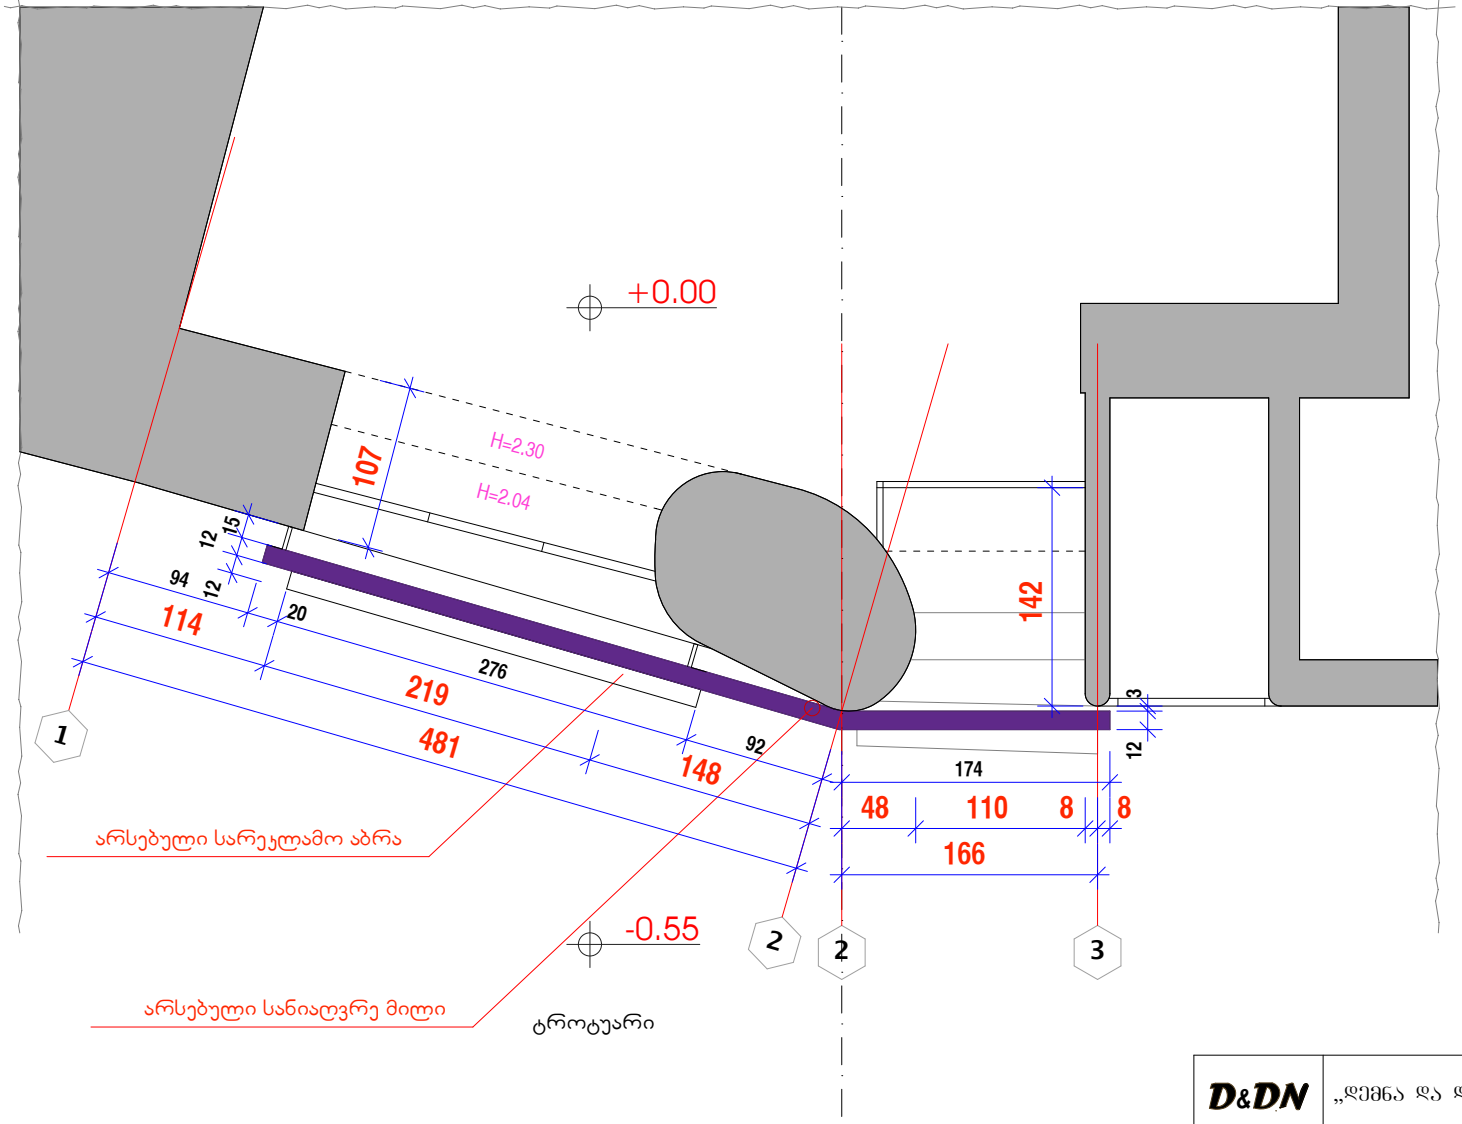

D&DN	„დიზაინ და დიზაინი“ შ პ ს		თბილისი, რუსთაველის გამზ. №14-ში მდებარე შპს „ჯეოსელი“-ს სერვის ცენტრის არსებული ბანერის რეკონსტრუქციის პროექტი		
თანამდებობა	გვარი	ხელმ.	არქიტექტურილი პროექტი	დაკვეთა	სტადია
დირექტორი	მ. დოლიძე				
პრ. მთ. არქიტ.	გ. ირემაშვილი		გეგმა +0.00 ნიშ. მ. 1:50	მასშტ. 1:50	ფურც. ა-2 / რაოდ. 5


ფასადი 3-1 ღერძებში მ. 1:50

აზომვითი ნახაზი

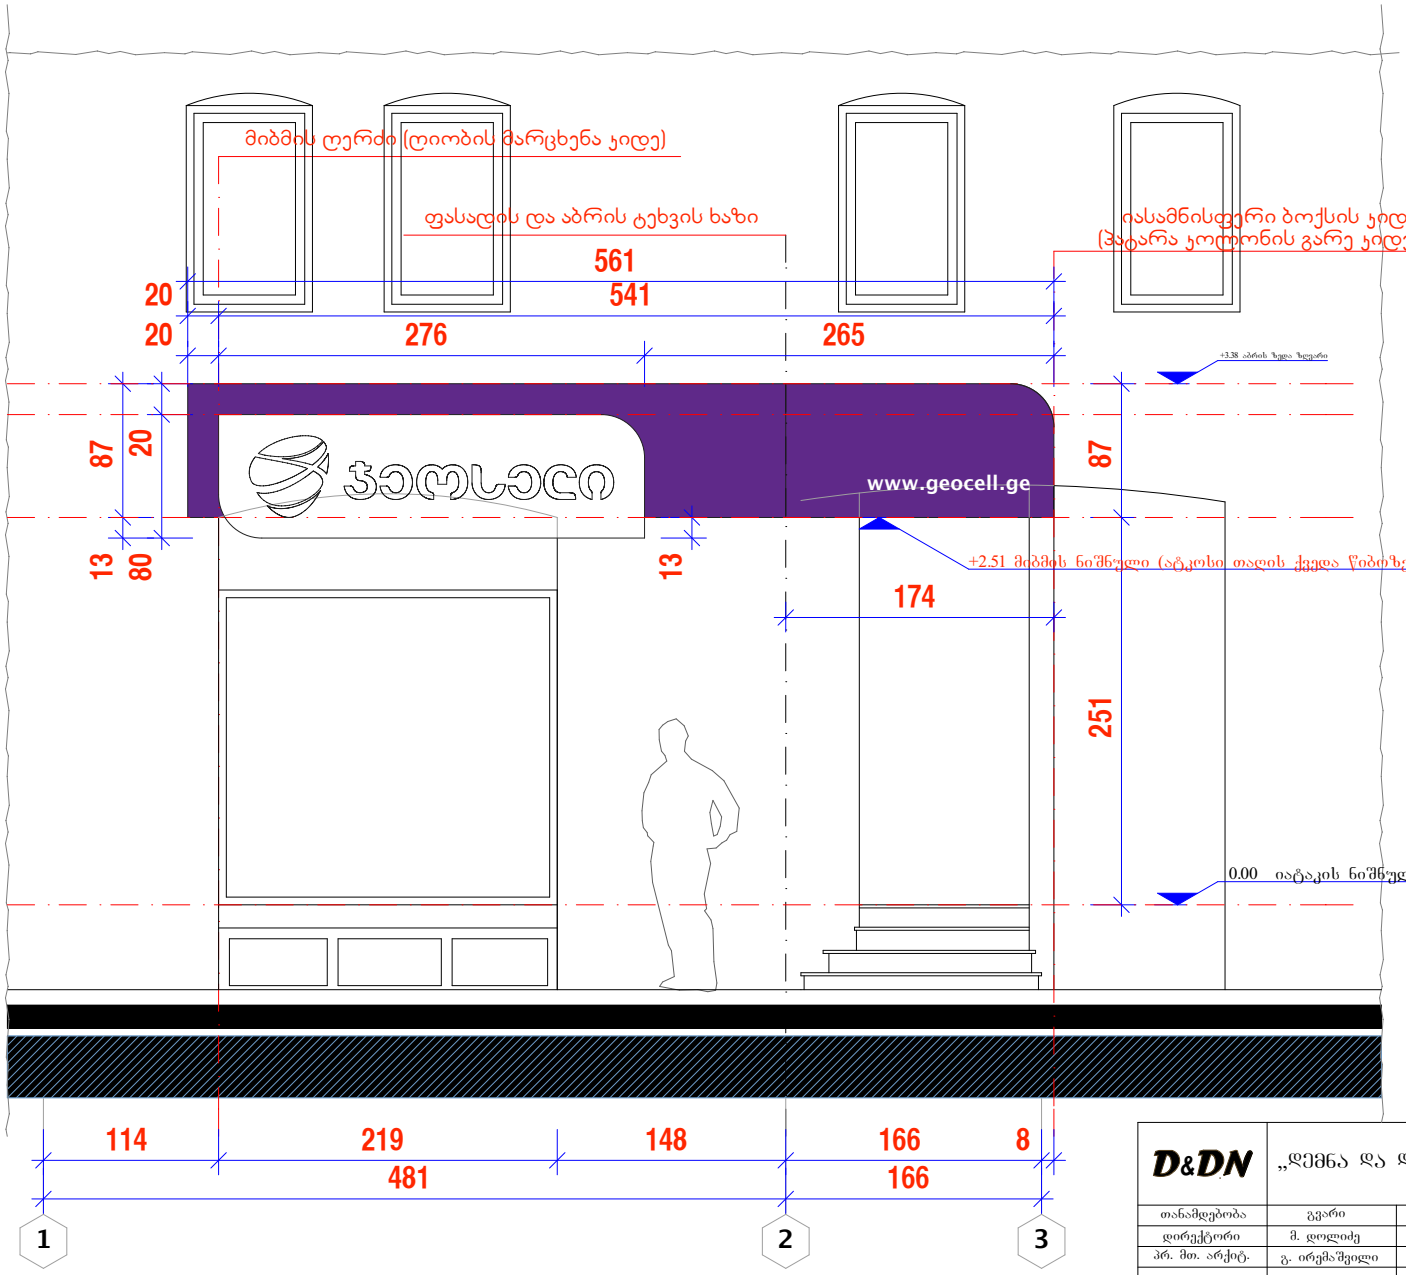

ჭრილი 1-1 მ. 1:50

აზომვითი ნახაზი

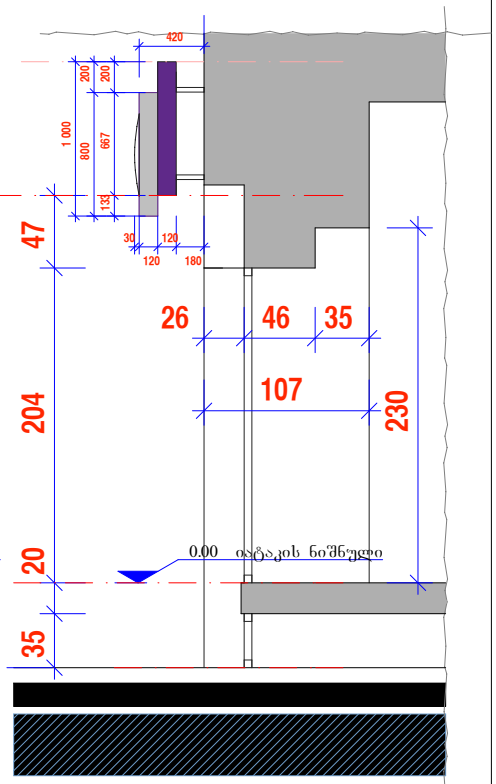

D&DN	„დემნა და დიანიცა“ შ ა ს		თბილისი, რუსთაველის გამზ. №14-ში მდებარე შას „ჯეოსელი“-ს სერვის ცენტრის არსებული აბრის რეკონსტრუქციის პროექტი		
თანამდებობა	გვარი	ხელმ.	არქიტექტურული პროექტი (აზომვითი ნახაზი)		სტადია
დირექტორი	მ. დოლიძე				
პრ. მთ. არქიტ.	გ. ირემაშვილი				
			ფასადი 3-1 ღერძებში მ. 1:50 ჭრილი 1-1 მ. 1:50	მასშტ. 1:50	ფურც. ა-3	რაოდ. 5