ელექტრონული საგადახდო დავალება No 450254527

საქართველოს ბანკი

Transfer Order No 450254527

თარიღი/Date: 23/12/2024 | რეფერენს ნომერი/Reference number: 25184852809 | შესრულებულია/Completed

სს "საქართველოს ბანკი"/JSC "Bank of Georgia" | კონფიდენციალური/Confidential | დაბეჭდილია ინტერნეტ ბანკიდან/Printed from Internet Banking

გადამხდელის დასახელება/Originator: სს ეკრანი-ლილო

ანგარიში (დებეტი)/Account No (Debit): GE34BG0000000900603100GEL

თანხა/Amount: 3,000.00 GEL

გადამხდელის ბანკი/Originator Bank: სს "საქართველოს ბანკი"

ბანკის კოდი/Bank Code: BAGAGE22

თანხა სიტყვებით/Amount in words: სამი ათასი ლარი 00 თეთრი

გადასახადის გადამხდელის დასახელება/Taxpayers name: AR11071178AC

საიდენტიფიკაციო კოდი/Number Taxpayer: 208157689

საკომისიო/Commission: GEL

მიმღების დასახელება/Recipient: ცენტრალური

ანგარიში, სახაზინო კოდი/Acc.Treasure Code: 741967499

ბანკში შემოსვლის თარიღი/received by the bank:

მიმღების ბანკი/Recipient Bank: სახელმწიფო ხაზინა

ბანკის კოდი/Bank Code: TRESGE22

გატარებულია ბანკის მიერ/Implemented by the Bank: 23/12/2024

გადახდის დანიშნულება/Description: გადახდა, 23/12/2024 , თბილისის არქიტექტურის სამსახური, ნომერი AR11071178AC, გადახდის კოდი - 13864548646

დამატებითი ინფორმაცია/Additional Info:

ხელმოწერა/Signature:

შტამპი: "ს.ს. საქართველოს ბანკი" J.S.C. "BANK OF GEORGIA" შექმნილია ინტერნეტ ბანკში CREATED IN INTERNET BANK

ხელმძღვანელის ხელმოწერა/Director Signature:

ბეჭედი:

მთ. ბუღალტერის ხელმოწერა/Chief Accountant Signature:

ელექტრონული საგადახდო დავალება No 450254527

საქართველოს ბანკი

Transfer Order No 450254527

თარიღი/Date: 23/12/2024 | რეფერენს ნომერი/Reference number: 25184852809 | შესრულებულია/Completed

სს "საქართველოს ბანკი"/JSC "Bank of Georgia" | კონფიდენციალური/Confidential | დაბეჭდილია ინტერნეტ ბანკიდან/Printed from Internet Banking

გადამხდელის დასახელება/Originator: სს ეკრანი-ლილო

ანგარიში (დებეტი)/Account No (Debit): GE34BG0000000900603100GEL

თანხა/Amount: 3,000.00 GEL

გადამხდელის ბანკი/Originator Bank: სს "საქართველოს ბანკი"

ბანკის კოდი/Bank Code: BAGAGE22

თანხა სიტყვებით/Amount in words: სამი ათასი ლარი 00 თეთრი

გადასახადის გადამხდელის დასახელება/Taxpayers name: AR11071178AC

საიდენტიფიკაციო კოდი/Number Taxpayer: 208157689

საკომისიო/Commission: GEL

მიმღების დასახელება/Recipient: ცენტრალური

ანგარიში, სახაზინო კოდი/Acc.Treasure Code: 741967499

ბანკში შემოსვლის თარიღი/received by the bank:

მიმღების ბანკი/Recipient Bank: სახელმწიფო ხაზინა

ბანკის კოდი/Bank Code: TRESGE22

გატარებულია ბანკის მიერ/Implemented by the Bank: 23/12/2024

გადახდის დანიშნულება/Description: გადახდა, 23/12/2024 , თბილისის არქიტექტურის სამსახური, ნომერი AR11071178AC, გადახდის კოდი - 13864548646

დამატებითი ინფორმაცია/Additional Info:

ხელმოწერა/Signature:

შტამპი: "ს.ს. საქართველოს ბანკი" J.S.C. "BANK OF GEORGIA" შექმნილია ინტერნეტ ბანკში CREATED IN INTERNET BANK

ხელმძღვანელის ხელმოწერა/Director Signature:

ბეჭედი:

მთ. ბუღალტერის ხელმოწერა/Chief Accountant Signature:

ელექტრონული საგადახდო დავალება No 450254526

საქართველოს ბანკი

Transfer Order No 450254526

თარიღი/Date: 23/12/2024 | რეფერენს ნომერი/Reference number: 25184841122 | შესრულებულია/Completed

სს "საქართველოს ბანკი"/JSC "Bank of Georgia" | კონფიდენციალური/Confidential | დაბეჭდილია ინტერნეტ ბანკიდან/Printed from Internet Banking

გადამხდელის დასახელება/Originator: სს ეკრანი-ლილო

ანგარიში (დებეტი)/Account No (Debit): GE34BG0000000900603100GEL

თანხა/Amount: 48,376.00 GEL

გადამხდელის ბანკი/Originator Bank: სს "საქართველოს ბანკი"

ბანკის კოდი/Bank Code: BAGAGE22

თანხა სიტყვებით/Amount in words: ორმოცდარვა ათას სამას სამოცდათექვსმეტი ლარი 00 თეთრი

გადასახადის გადამხდელის დასახელება/Taxpayers name: AR11071178BP

საიდენტიფიკაციო კოდი/Number Taxpayer: 208157689

საკომისიო/Commission: GEL

მიმღების დასახელება/Recipient: ცენტრალური

ანგარიში, სახაზინო კოდი/Acc.Treasure Code: 300773090

ბანკში შემოსვლის თარიღი/received by the bank:

მიმღების ბანკი/Recipient Bank: სახელმწიფო ხაზინა

ბანკის კოდი/Bank Code: TRESGE22

გატარებულია ბანკის მიერ/Implemented by the Bank: 23/12/2024

გადახდის დანიშნულება/Description: გადახდა, 23/12/2024 , თბილისის არქიტექტურის სამსახური, ნომერი AR11071178BP, გადახდის კოდი - 13864535461

დამატებითი ინფორმაცია/Additional Info:

ხელმოწერა/Signature:

შტამპი: "ს.ს. საქართველოს ბანკი" J.S.C. "BANK OF GEORGIA" შექმნილია ინტერნეტ ბანკში CREATED IN INTERNET BANK

ხელმძღვანელის ხელმოწერა/Director Signature:

ბეჭედი:

მთ. ბუღალტერის ხელმოწერა/Chief Accountant Signature:

ელექტრონული საგადახდო დავალება No 450254526

საქართველოს ბანკი

Transfer Order No 450254526

თარიღი/Date: 23/12/2024 | რეფერენს ნომერი/Reference number: 25184841122 | შესრულებულია/Completed

სს "საქართველოს ბანკი"/JSC "Bank of Georgia" | კონფიდენციალური/Confidential | დაბეჭდილია ინტერნეტ ბანკიდან/Printed from Internet Banking

გადამხდელის დასახელება/Originator: სს ეკრანი-ლილო

ანგარიში (დებეტი)/Account No (Debit): GE34BG0000000900603100GEL

თანხა/Amount: 48,376.00 GEL

გადამხდელის ბანკი/Originator Bank: სს "საქართველოს ბანკი"

ბანკის კოდი/Bank Code: BAGAGE22

თანხა სიტყვებით/Amount in words: ორმოცდარვა ათას სამას სამოცდათექვსმეტი ლარი 00 თეთრი

გადასახადის გადამხდელის დასახელება/Taxpayers name: AR11071178BP

საიდენტიფიკაციო კოდი/Number Taxpayer: 208157689

საკომისიო/Commission: GEL

მიმღების დასახელება/Recipient: ცენტრალური

ანგარიში, სახაზინო კოდი/Acc.Treasure Code: 300773090

ბანკში შემოსვლის თარიღი/received by the bank:

მიმღების ბანკი/Recipient Bank: სახელმწიფო ხაზინა

ბანკის კოდი/Bank Code: TRESGE22

გატარებულია ბანკის მიერ/Implemented by the Bank: 23/12/2024

გადახდის დანიშნულება/Description: გადახდა, 23/12/2024 , თბილისის არქიტექტურის სამსახური, ნომერი AR11071178BP, გადახდის კოდი - 13864535461

დამატებითი ინფორმაცია/Additional Info:

ხელმოწერა/Signature:


შტამპი: "ს.ს. საქართველოს ბანკი" J.S.C. "BANK OF GEORGIA" შექმნილია ინტერნეტ ბანკში CREATED IN INTERNET BANK

ხელმძღვანელის ხელმოწერა/Director Signature:

ბეჭედი:

მთ. ბუღალტერის ხელმოწერა/Chief Accountant Signature:

გეგმა 0.00 ნიშნულზე

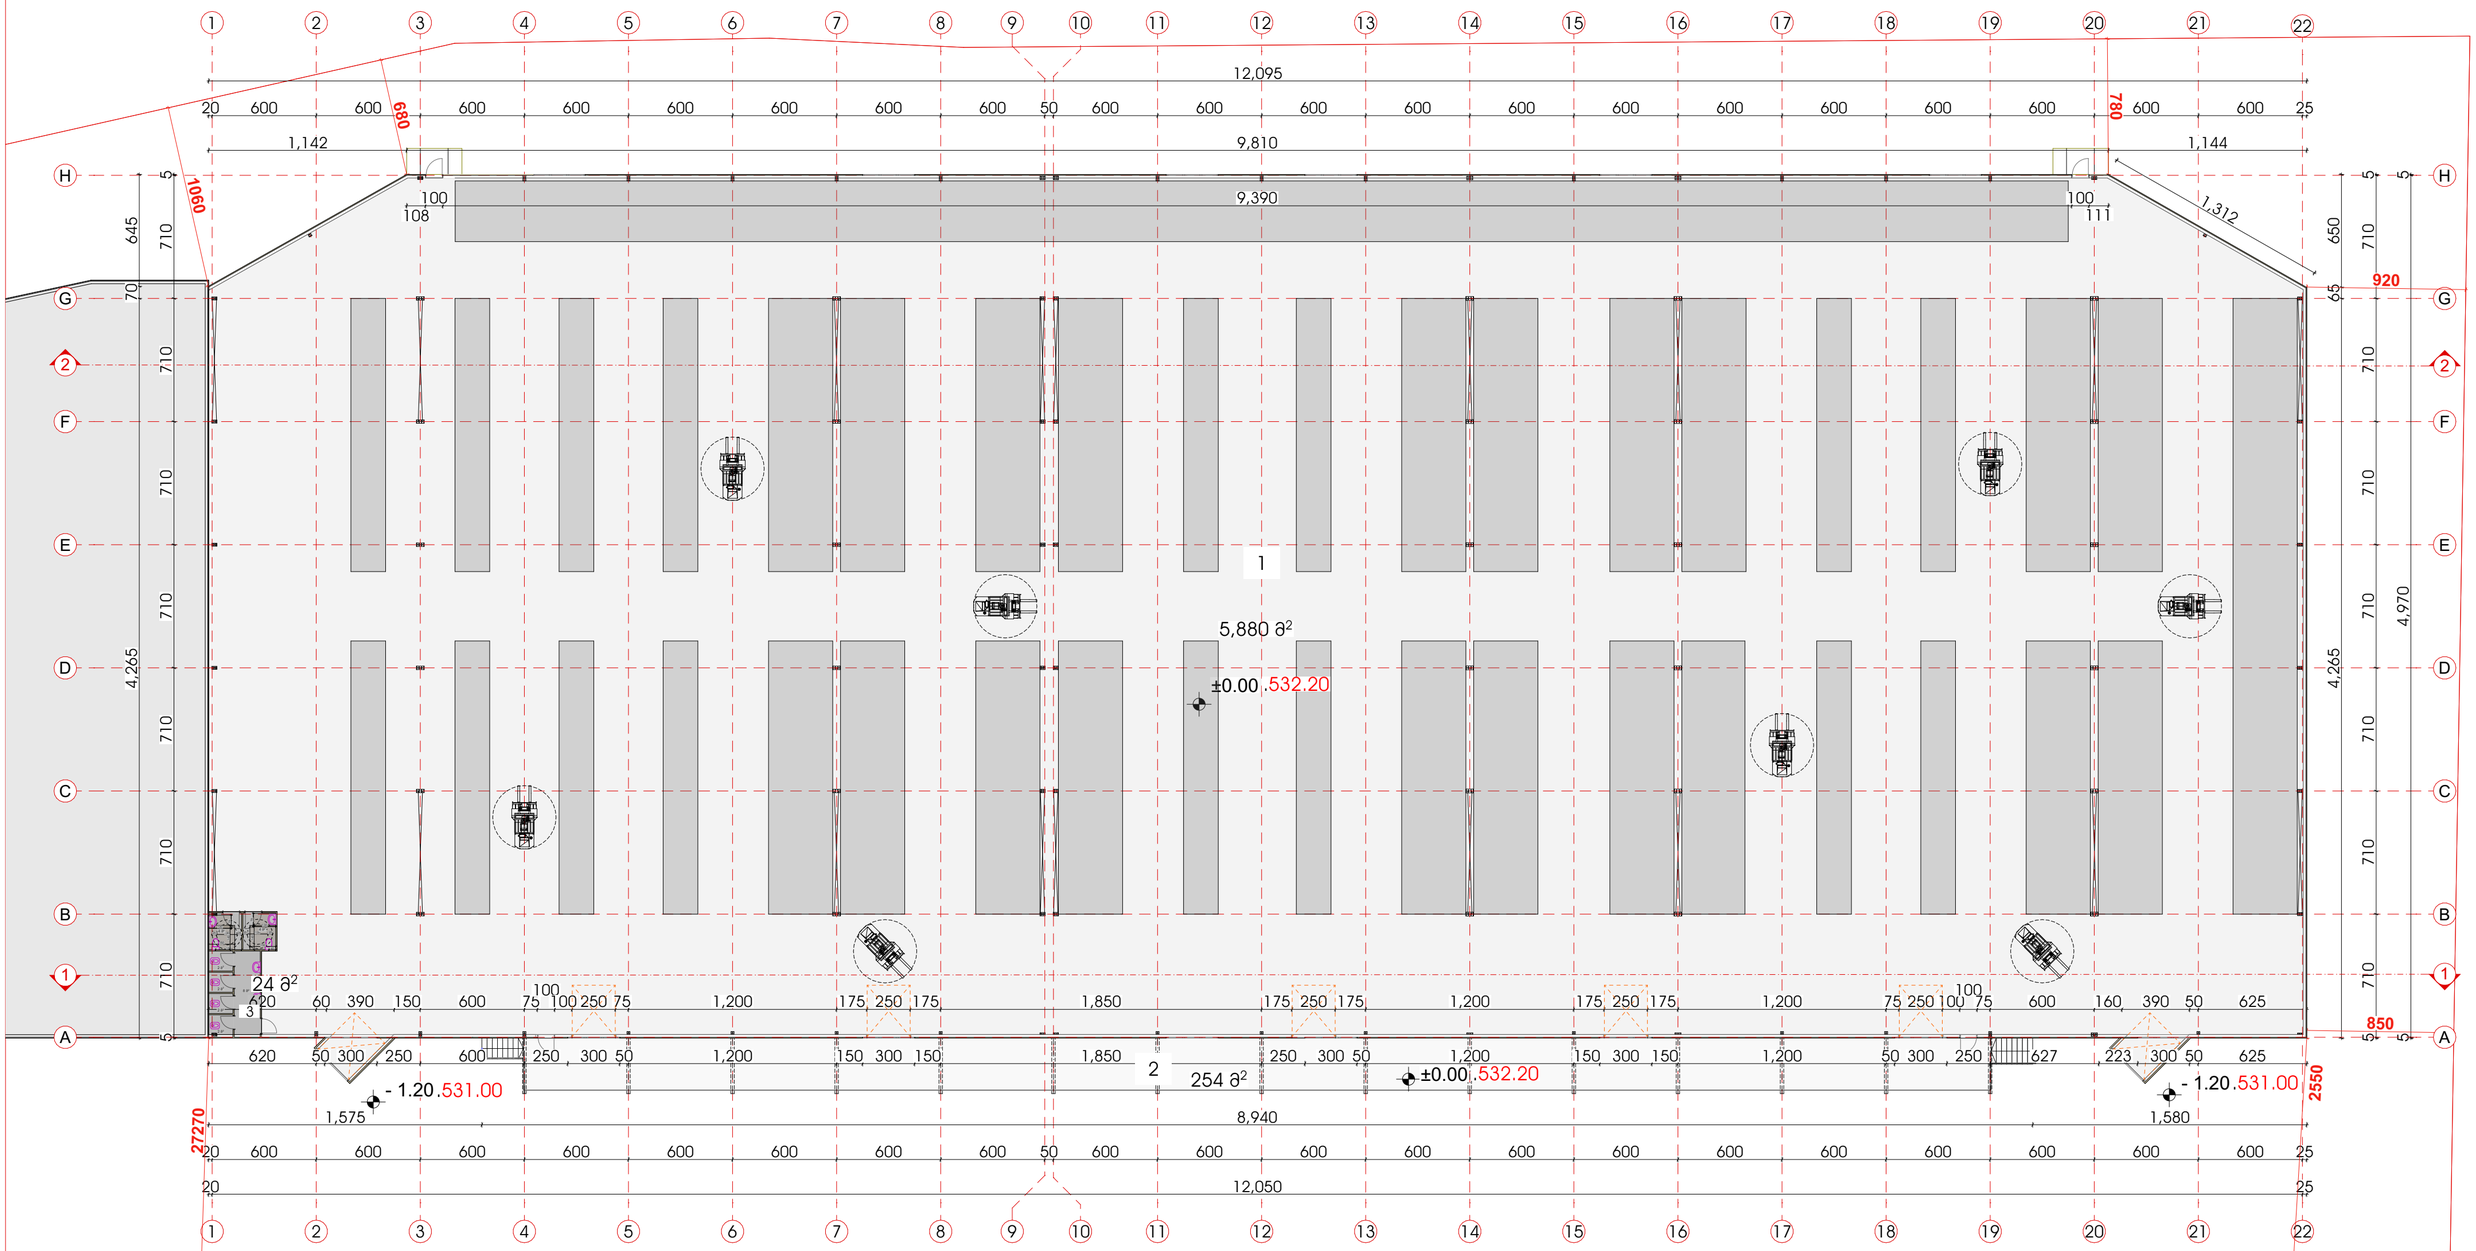


ექსპლიკაცია

1. საწყობი (დახურული) - 5880.0 მ²
2. საწყობი (ღია) - 254.0 მ²
3. WC - 24.0 მ²

სულ სასარგებლო ფართი - 6158.0 მ²
განაშენიანების ფართი გარე კონტურზე - 6216.0 მ²

შ.პ.ს. „ბალავერი"	საწყობი	დირექტორი:	მურმან გეგია	ნახაზის დასახელება: გეგმა 0.00 ნიშნულზე	ნაწილი: არქიტექტურა / სტადია: მ/პ
		არქიტექტორი:	ლაშა მაისურაძე		ფურცელი №: / სულ:
ქალაქი თბილისში, ჭირნახულის ქუჩა №74 ს.კ. 01.19.14.004.003	დამკვეთი: სააქციო საზოგადოება „ეკრანი -ლილო"		შენიშვნა: ზომები მოცემულია სმ_ში	მასშტაბი: 1:200	ქ. თბილისი 2024 წ. / A2

სახურავის გეგმა

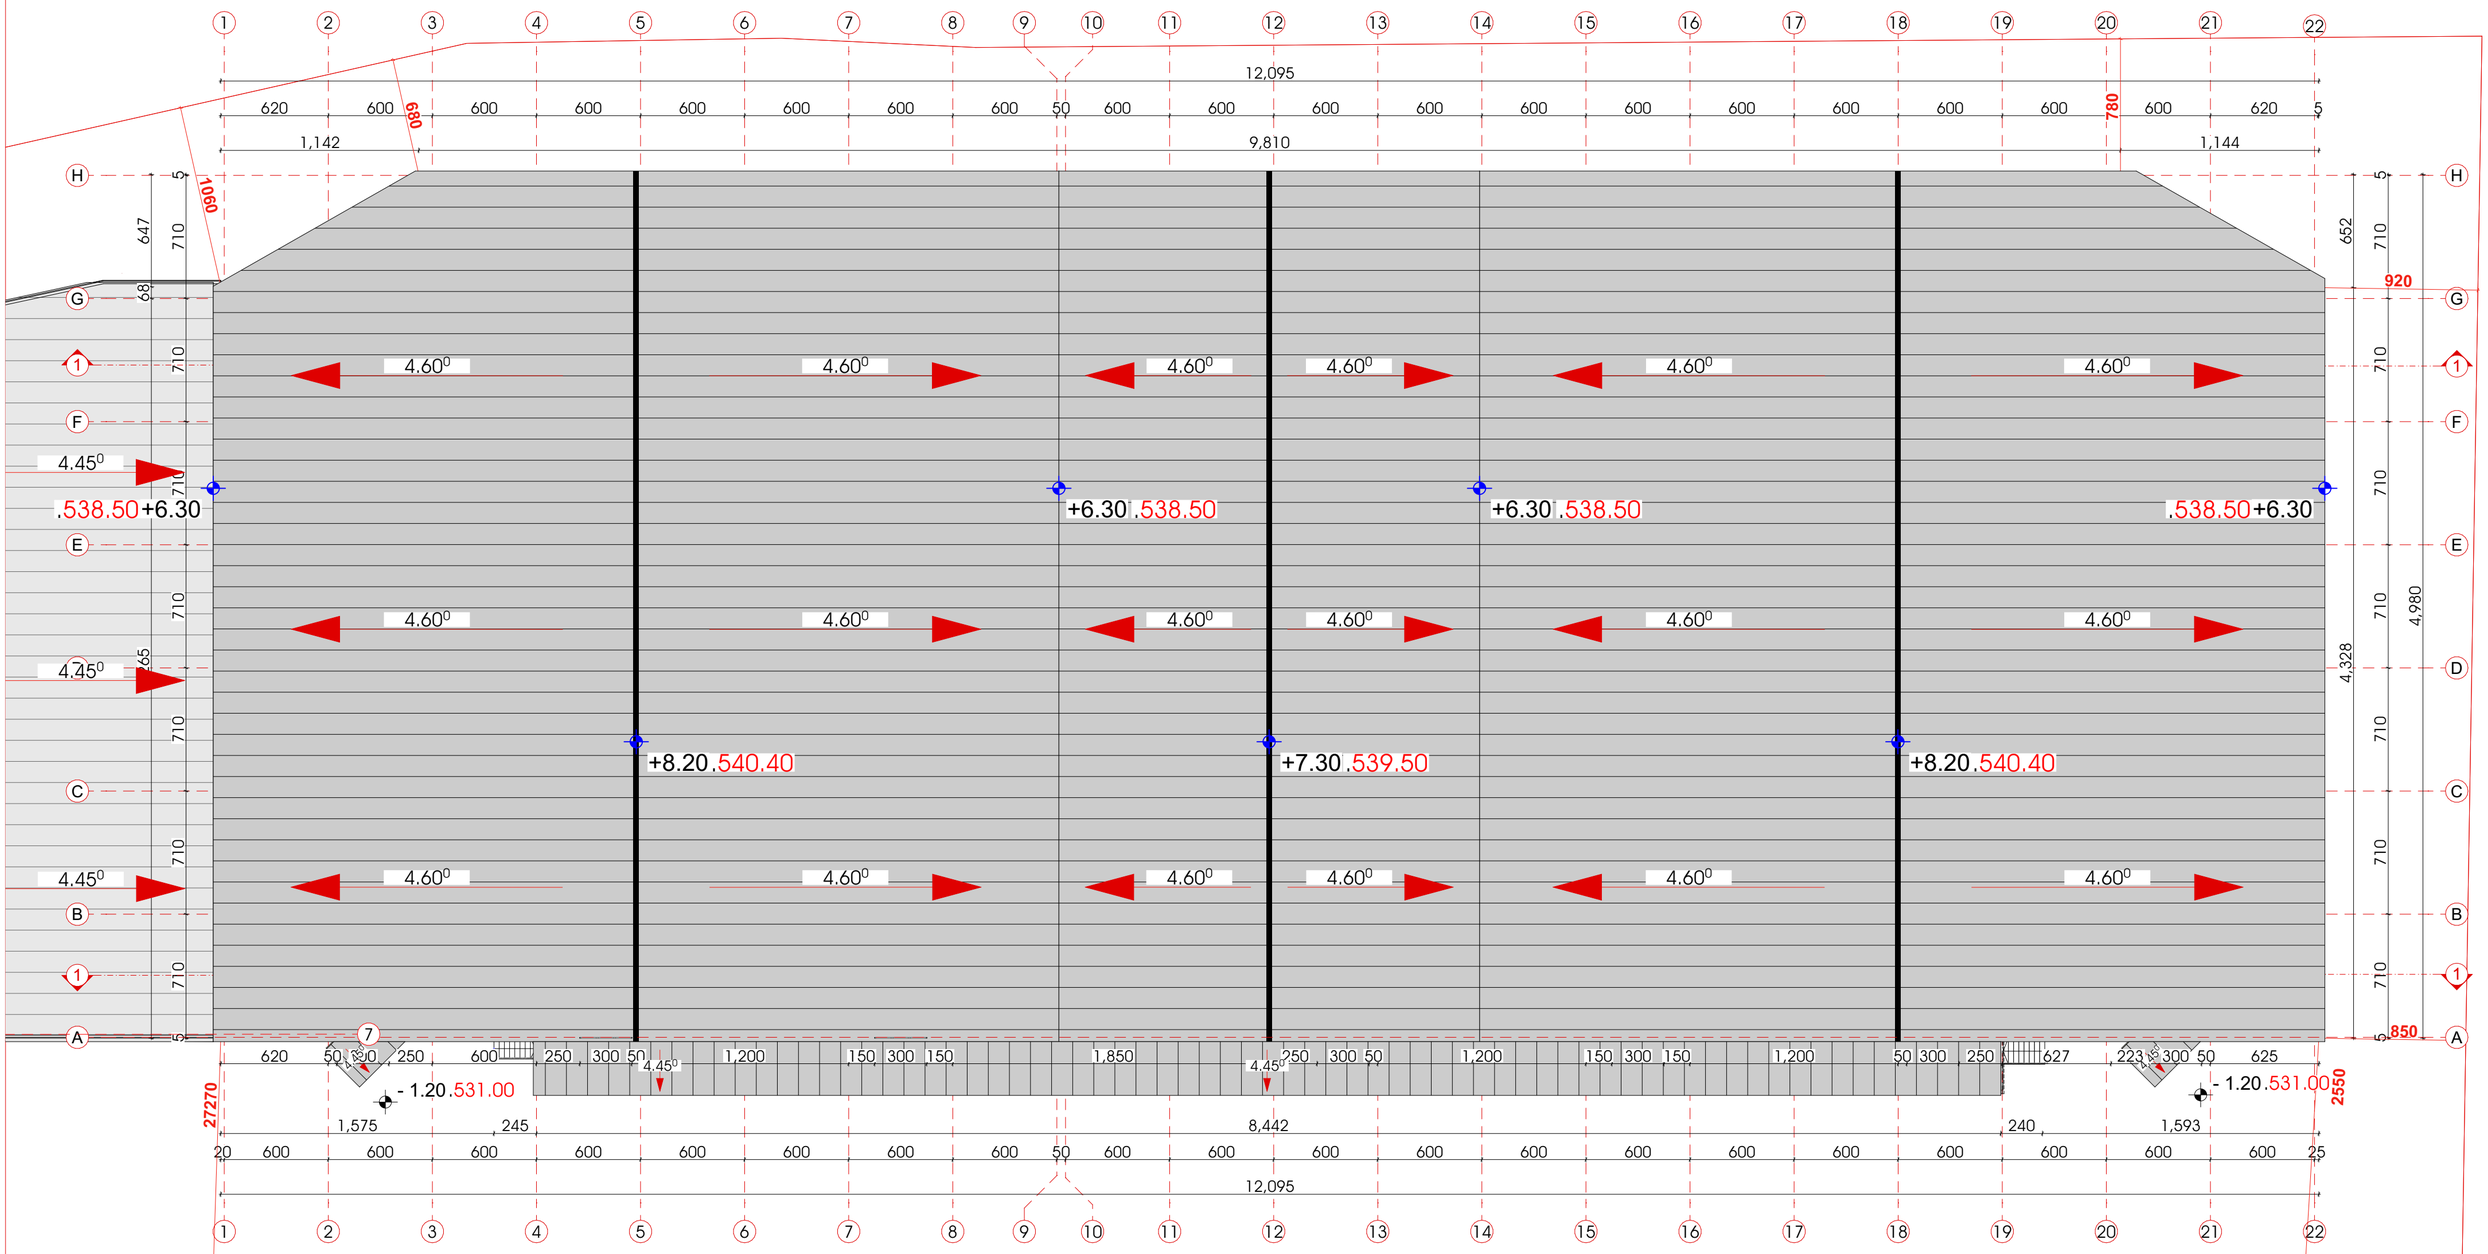


ექსპლიკაცია

1. საწყობი (დახურული) - 5880.0 მ²
2. საწყობი (ღია) - 254.0 მ²
3. WC - 24.0 მ²

სულ სასარგებლო ფართი - 6158.0 მ²
განაშენიანების ფართი გარე კონტურზე - 6216.0 მ²

შ.პ.ს. „ბალავერი"	საწყობი	დირექტორი:	მურმან გეგია	ნახაზის დასახელება: სახურავის გეგმა	ნაწილი: არქიტექტურა / სტადია: მ/პ
		არქიტექტორი:	ლაშა მაისურაძე		ფურცელი №: / სულ:
ქალაქი თბილისში, ჭირნახულის ქუჩა №74 ს.კ. 01.19.14.004.003	დამკვეთი: სააქციო საზოგადოება „ეკრანი -ლილო"	შენიშვნა: ზომები მოცემულია სმ_ში		მასშტაბი: 1:200	ქ. თბილისი 2024 წ. / A2

ფანჯრების სპეციფიკაცია	
ვიზუალი გეგმაზე	
ვიზუალი	
სიმაღლე	100.0
სიგანე	300.0
რაოდენობა	14

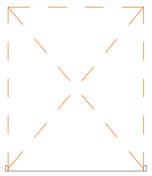კარის სპეციფიკაცია		
ვუზუალი გეგმაზე		
ვიზუალი		
სიმაღლე სმ.	220.0	300.0
სიგანე სმ.	100.0	250.0
რაოდენობა	4	7


შ.პ.ს. „ბალავერი“	საწყობი	დირექტორი:	მურმან გეგია		ნახაზის დასახელება: კარ-ფანჯრის სპეციფიკაცია	ნაწილი: არქიტექტურა / სტადია: მ/პ
		არქიტექტორი:	ლაშა მაისურაძე			ფურცელი №: / სულ:
ქალაქი თბილისშია, ჭირნახულის ქუჩა №74 ს.კ. 01.19.14.004.003	დამკვეთი: სააქციო საზოგადოება „ეურანი -ლილო“					
		შენიშვნა: ზომები მოცემულია მ_ში			მასშტაბი: 2:1	ქ. თბილისი 2024 წ. / A2

ჯ1, ჯ2, ჯ3 ჯროჯები

41 - შენობა-ნაგებობის უსაფრთხოების წესები

ს1-ს ნროები

ს1

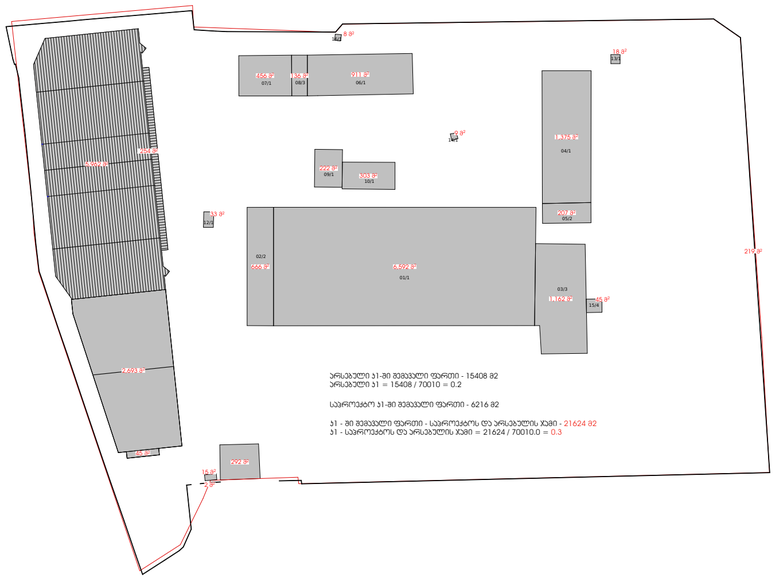


არსებული ს1-მი მემცენარეული ფარგლი - 15408 მ2
არსებული ს1 = 15408 / 70010 = 0.2

საპროექტო ს1-მი მემცენარეული ფარგლი - 6216 მ2

ს2-ს ნროები

ს 2

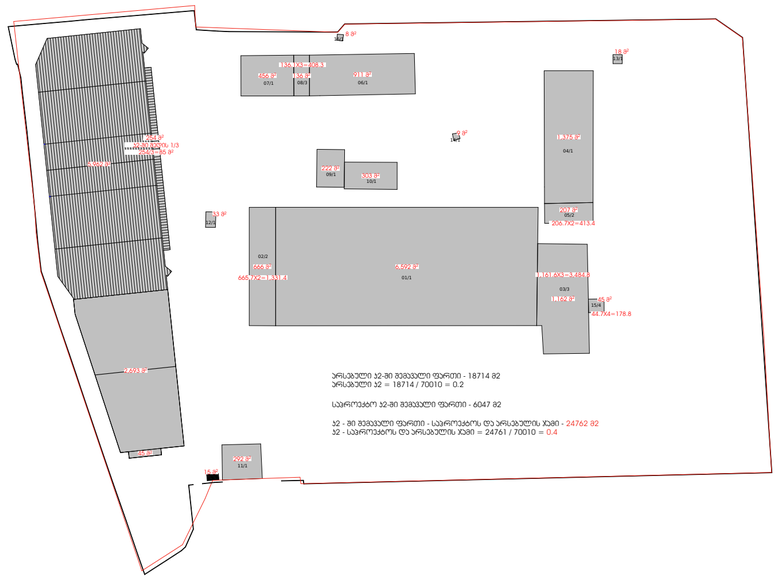


არსებული ს2-მი მემცენარეული ფარგლი - 18714 მ2
არსებული ს2 = 18714 / 70010 = 0.2

საპროექტო ს2-მი მემცენარეული ფარგლი - 6047 მ2

ს3-ს ნროები

ს 3

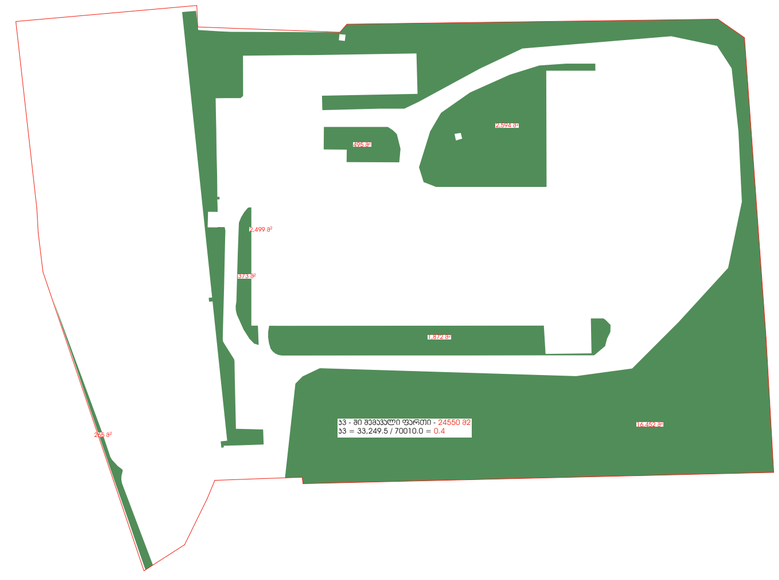

შ.პ.ს. „ბალავერი“	საწყობი	დირექტორი:	მურმან გეგია		ნახაზის დასახელება: ჯოეფიციენტების გამოსათვლელი ნროები	ნაწილი: არქიტექტურა	სტადია: მ/პ
		არქიტექტორი:	ლაშა მაისურაძე			ფურცელი №:	სულ:
ქალაქი თბილისში, ჭირნახულის ქუჩა №74 ს.კ. 01.19.14.004.003	დამკვეთი: სააქციო საზოგადოება „ეკრანი -ლილო“	შენიშვნა: ზომები მოცემულია სმ_ში			მასშტაბი: 1:2000	ქ. თბილისი 2024 წ.	A2

გამოყენებული სიმბოლოების პირობითი აღნიშვნები

N	სიმბოლო	აღწერილობა
		გასასვლელთან მისადგომი მაქსიმალური სავალი მანძილი
		საერთო სავალი ბილიკი
		მისაწვდომი სვლაბეზი
		ხანძარმედეგობის ხარისხი 1 სთ
		ნაკვეთის საკადასტრო საზღვარი
		წარმოსახვითი საკადასტრო საზღვარი
		ხელის ცეცხლმაქრი
		მართვის პანელი
		ავარიული განათების ნათურა
		კვამლის დეტექტორი
		ავტოსამხეფი
		სახანძრო სირენა
		სახანძრო ღილაკი
		შიდა სახანძრო კარადა დგარებით
		გასასვლელის და გასასვლელის მიმართულების მანიშნებელი
		წყლის დისპენსერი
		სამომხმარებლო ნიშარა
		სასაწყობე ჯგუფი (სწ-2)
		დამხმარე - საპირფარეშო

სივრცის დანიშნულება

დაკავებულობა	დაკავებულობის ფართი
დაკავებულობის კოეფიციენტი	დაკავებულობის დატვირთვა

შ.პ.ს. „ბალავერი"	საწყობი	დირექტორი:	მურმან გეგია		ნახაზის დასახელება: პირობითი აღნიშვნები (მნუწ)	ნაწილი: არქიტექტურა	სტადია: მ/პ
		არქიტექტორი:	ლაშა მაისურაძე			ფურცელი №:	სულ:
ქალაქი თბილისში, ჭირნახულის ქუჩა №74 ს.კ. 01.19.14.004.003	დამკვეთი: სააქციო საზოგადოება „ეკრანი -ლილო"					ქ. თბილისი 2024 წ.	A2

შენობა-ნაგებობის უსაფრთხოების წესებთან შესაბამისობის ანალიზი

გამოყენებული წესები „შენობა-ნაგებობის უსაფრთხოების წესები“

ჩამოთვალეთ შენობის დაკავებულებები და აღწერეთ თითოეული გამოყენება
საქმიანი ჯგუფი სწ1 – (საწყობი - სურსათი და საყოფაცხოვრებო ნივთები)

კონსტრუქციის ტიპი:	
განსაზღვრეთ კონსტრუქციის არსებული შენობისთვის: მაგალითი: II-A, II-B, V-A, V-B	
განსაზღვრეთ კონსტრუქციის ტიპი ახალი შენობისთვის: მაგალითი: II-A, II-B, V-A, V-B	III-A
შერეული კონსტრუქციის შემთხვევაში მიუთითეთ ტიპები, რომელიც გამოყენებული იქნება, განსაზღვრეთ ტიპები და მათი მდებარეობა:	

სიმაღლის შეზღუდვები ცხრილი 503 -ის მიხედვით		
დაკავებულობები	დასამვები სართულიანობა	შემოთავაზებული სართულიანობა
სასაწყობო ჯგუფი სწ1 (საწყობი)	4	1
	დასამვები სიმაღლე	შემოთავაზებული სიმაღლე
შენობის სიმაღლე =	19.80	10.00
მიწის დონის ზემოთ სართულ(ებ)ის რაოდენობა =	4	1

ფართობის შეზღუდვები ცხრილი 503 -ის მიხედვით		
დაკავებულობები	დასამვები ფართობი (სართულზე)	შემოთავაზებული ფართობი (სართულზე)
სავაჭრო ჯგუფი სვ (მრავალფუნქციური სავაჭრო ობიექტი)	2420*3 = 7260[1]	5904
შემოთავაზებული ფართობების ჯამი =	5904	
სართულების რაოდენობა =	1	

[1] წესებიდან: 506.3-ს შესაბამისად დასამვებია ფართობის მატება ავტოსამსხეფი სისტემის დაყენების გამო 300 %-ით

გარე კედლის ცეცხლმედეგობისმოთხოვნები ცხრილების 602-ის მიხედვით					
გარე კედლის მონაკვეთი	დაკავებულობა	ხანძარსაწინააღმდეგო მანძილი – X (მ)	კონსტრუქციისტიპი	ცეცხლმედეგობისხარისხის მოთხოვნები	
F	სწ1	3 ≤ X < 9	III (A)	1 სთ	>1 სთ
G, G’		3 ≤ X < 9		1 სთ	>1 სთ
H, H’, H’’, H’’’		X ≥ 9		0	0

გარე კედლის ღიობისადმი მოთხოვნები 705.8 -ის მიხედვით								
მონაკვეთის ტერძები	ნიშნული	ფართობები(კვ.მ)			ხანძარსაწინააღმდეგო მანძილი	დაცვის ხარისხი	დასამვები ფართობი (%)	შემოთავაზებული ფართობი (%)
		ფასადის	ღიობის					
			დაცული	დაუცველი				
F	±0.00	-	-	-	6.0მ და მეტიდა 7.5მ-ზე ნაკლები	დაუცველ სამზღვრით	მუშაღდგი	-
G	±0.00	-	-	-	7.5მ და მეტიდა 9.0მ-ზე ნაკლები	დაუცველ სამზღვრით	მუშაღდგი	-
H[2]	±0.00	-	-	-	9.0მ -ზე მეტი	დაუცველ სამზღვრით	მუშაღდგი	-

განიავებისადმი მოთხოვნები		
დაკავებულობები/სივრცეები/გასასვლელი სამუალებები	ბუნებრივი განიავება	ხელოვნური განიავება
საწყობი სწ1 (სურსათი და საყოფაცხოვრებო ნივთები)	კი	კი
კიბის უჯრედი	-	-
ლიფტები	-	-
დერეფანი	-	-


თითოეული სართულიდან გასასვლელი სამუალება									
სართულები	დაკავებულობა და დაკავებულობის დატვირთვის ჯამური მაჩვენებელი	მოთხოვნილი გასასვლელების/გასასვლელთა მისადგომის რაოდენობა	გათვალისწინებული გასასვლელების /გასასვლელთან მისადგომის რაოდენობა და ტიპი	გასასვლელი სამუალებების სიგანე (მეტრი)					
				გზა-კიბეები		დერაფანი,		გასასვლელის გზა-კარი	
				მოთხოვნილი	გათვალისწინებული	მოთხოვნილი	გათვალისწინებული	მოთხოვნილი	გათვალისწინებული
პირველი სართული	127	2	გასასვლელი 4 კარი	-	-	-	-	64,77	400

[2] H - აღნიშნულ მონაკვეთში ღიობების დასამვები ფართობი შეუზღუდავია ხანძარსაწინააღმდეგო მანძილიდან გამომდინარე, შესაბამისად არაა ნაწარმოები მათი პროცენტულობის ანგარიში.

ხანძრისაგან დაცვის სისტემებისადმი მოთხოვნები							
დაკავებულობები/სივრცეები/გასასვლელი სამუალებები	ავტოსამსხეფი სისტემა	ალტერნატიული ავტომატური ცეცხლსაქრობი სისტემები	სახანძრო განგაშისა, კვამლაღმომჩენი და ცეცხლაღმომჩენი სისტემები	სახანძრო მილდგარების სისტემები	კვამლის საკონტროლო სისტემები	ხელის ცეცხლმაქრები	საავარიო განგაშის სისტემები
სწ1	კი	არა	კი	კი	კი	კი	არა
კიბის უჯრედი	-	-	-	-	-	-	-
ლიფტები	-	-	-	-	-	-	-
დერეფანი	-	-	-	-	-	-	-
სახანძრო-სამაშველო სამსახურის მიერ გამოსაყენებელი მისაერთებლები		კი					
სახანძრო ტუმბოები და წყლის რეზერვუარი		კი					

წყალსადენი სისტემის ფიქსირებული მოწყობილობების რაოდენობა ცხრილი 1602.1-ის მიხედვით													
სართულები	დაკავებულობა და დაკავებულობის დატვირთვის ჯამური მაჩვენებელი	ფიქსირებული მოწყობილობები(ცალი)											
		უნიტაზი		ტუალეტის ხელსაბანები		აბაზანა/შხაპი		სასმელი წყლის ფანტანი		სამომსახურეო ნიჟარა		სამზარეულოს ნიჟარა	
		მოთხოვნილი	გათვალისწინებული	მოთხოვნილი	გათვალისწინებული	მოთხოვნილი	გათვალისწინებული	მოთხოვნილი	გათვალისწინებული	მოთხოვნილი	გათვალისწინებული	მოთხოვნილი	გათვალისწინებული
პირველი სართული	სწ1 127	2	6	2	4	-	-	2	4	1	6	-	-

შ.პ.ს. „ბალავერი“	საწყობი	დირექტორი:	მურმან გეგია		ნახაზის დასახელება: ცხრილები (შნუწ)	ნაწილი: არქიტექტურა / სტადია: მ/პ
		არქიტექტორი:	ლაშა მაისურაძე			ფურცელი №: / სულ:
ქალაქი თბილისშიი, ჭირნახულის ქუჩა №74 ს.კ. 01.19.14.004.003	დამკვეთი: სააქციო საზოგადოება „ეკრანი -ლილო“					ქ. თბილისი 2024 წ. / A2

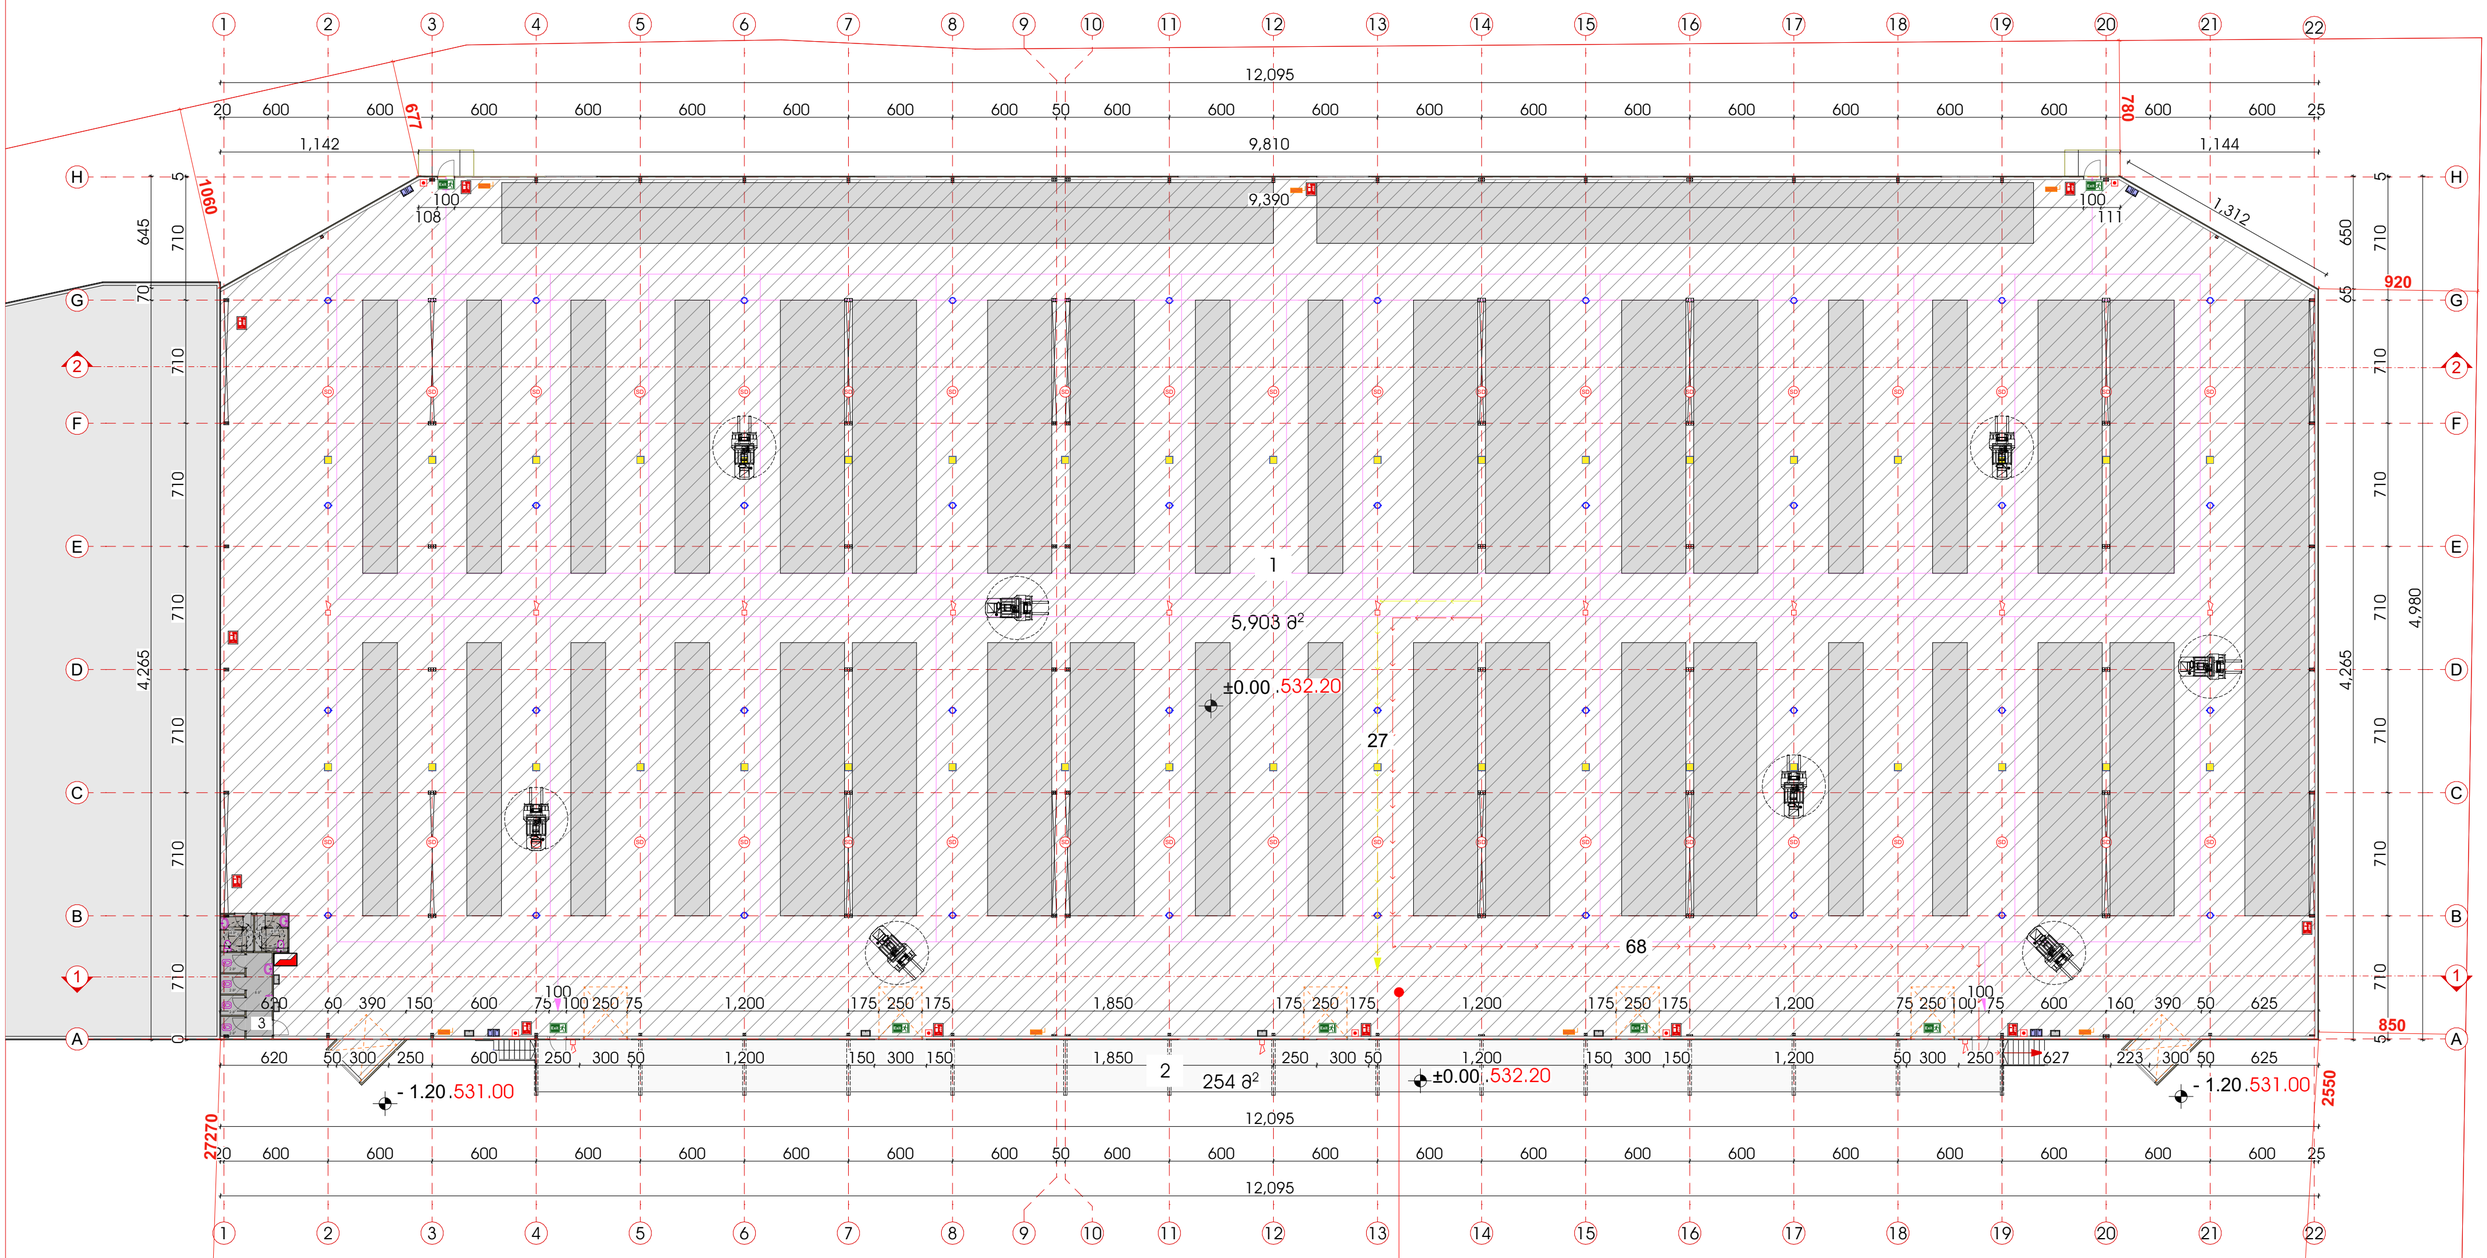

ექსპლიკაცია


1. საწყობი (დახურული) - 5880.0 მ²
2. საწყობი (ღია) - 254.0 მ²
3. WC - 24.0 მ²

სულ სასარგებლო ფართი - 6158.0 მ²
განაშენიანების ფართი გარე კონტურზე - 6216.0 მ²


№1 საწყობი	
სწ 1	5904.0 მ²
46.5	127

შენიშვნა: პიროგითი ნიშნების განლაგება და რაოდენობა პიროგითია და უნდა დაზუსტდეს შესაბამისი სპეციალისტის მიერ

შ.პ.ს. „ბალავერი"	საწყობი	დირექტორი:	მურმან გეგია	ნახაზის დასახელება: უსაფრთხოების გეგმა 0.00 ნიშნულზე (შნუწ)	ნაწილი: არქიტექტურა	სტადია: მ/პ
		არქიტექტორი:	ლაშა მაისურაძე			
ქალაქი თბილისში, ჭირნახულის ქუჩა №74 ს.კ. 01.19.14.004.003	დამკვეთი: სააქციო საზოგადოება „ეკრანი -ლილო"				ფურცელი №:	სულ:
		შენიშვნა: ზომები მოცემულია სმ_ში		მასშტაბი: 1:200	ქ. თბილისი 2024 წ.	A2

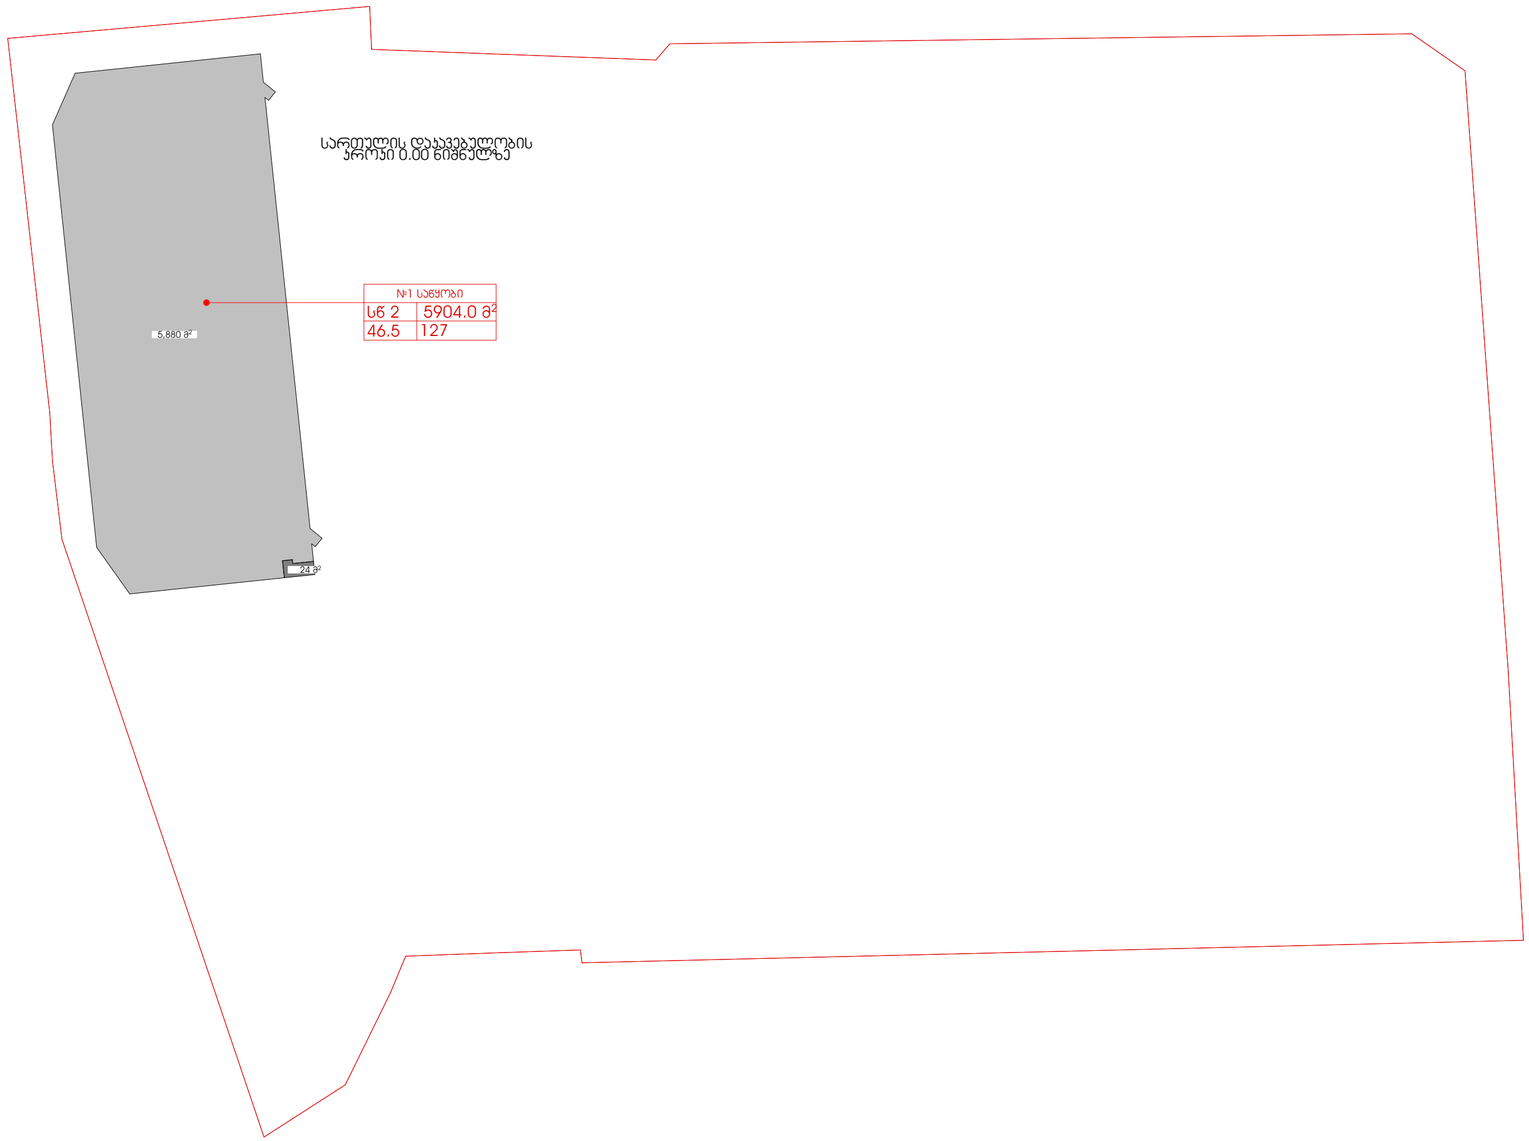


შ.პ.ს. „ბალავერი“	საწყობი	დირექტორი:	მურმან გეგია		ნახაზის დასახელება: სართულის დაჯავებულობის ჯროჯები	ნაწილი: არქიტექტურა	სტადია: მ/პ
		არქიტექტორი:	ლაშა მაისურაძე			ფურცელი №:	სულ:
ქალაქი თბილისში, ჭირნახულის ქუჩა №74 ს.ჯ. 01.19.14.004.003	დამკვეთი: სააქციო საზოგადოება „ეკრანი -ლილო“			შენიშვნა: ზომები მოცემულია მ_ში	მასშტაბი: 1:1000	ქ. თბილისი 2024 წ.	A2

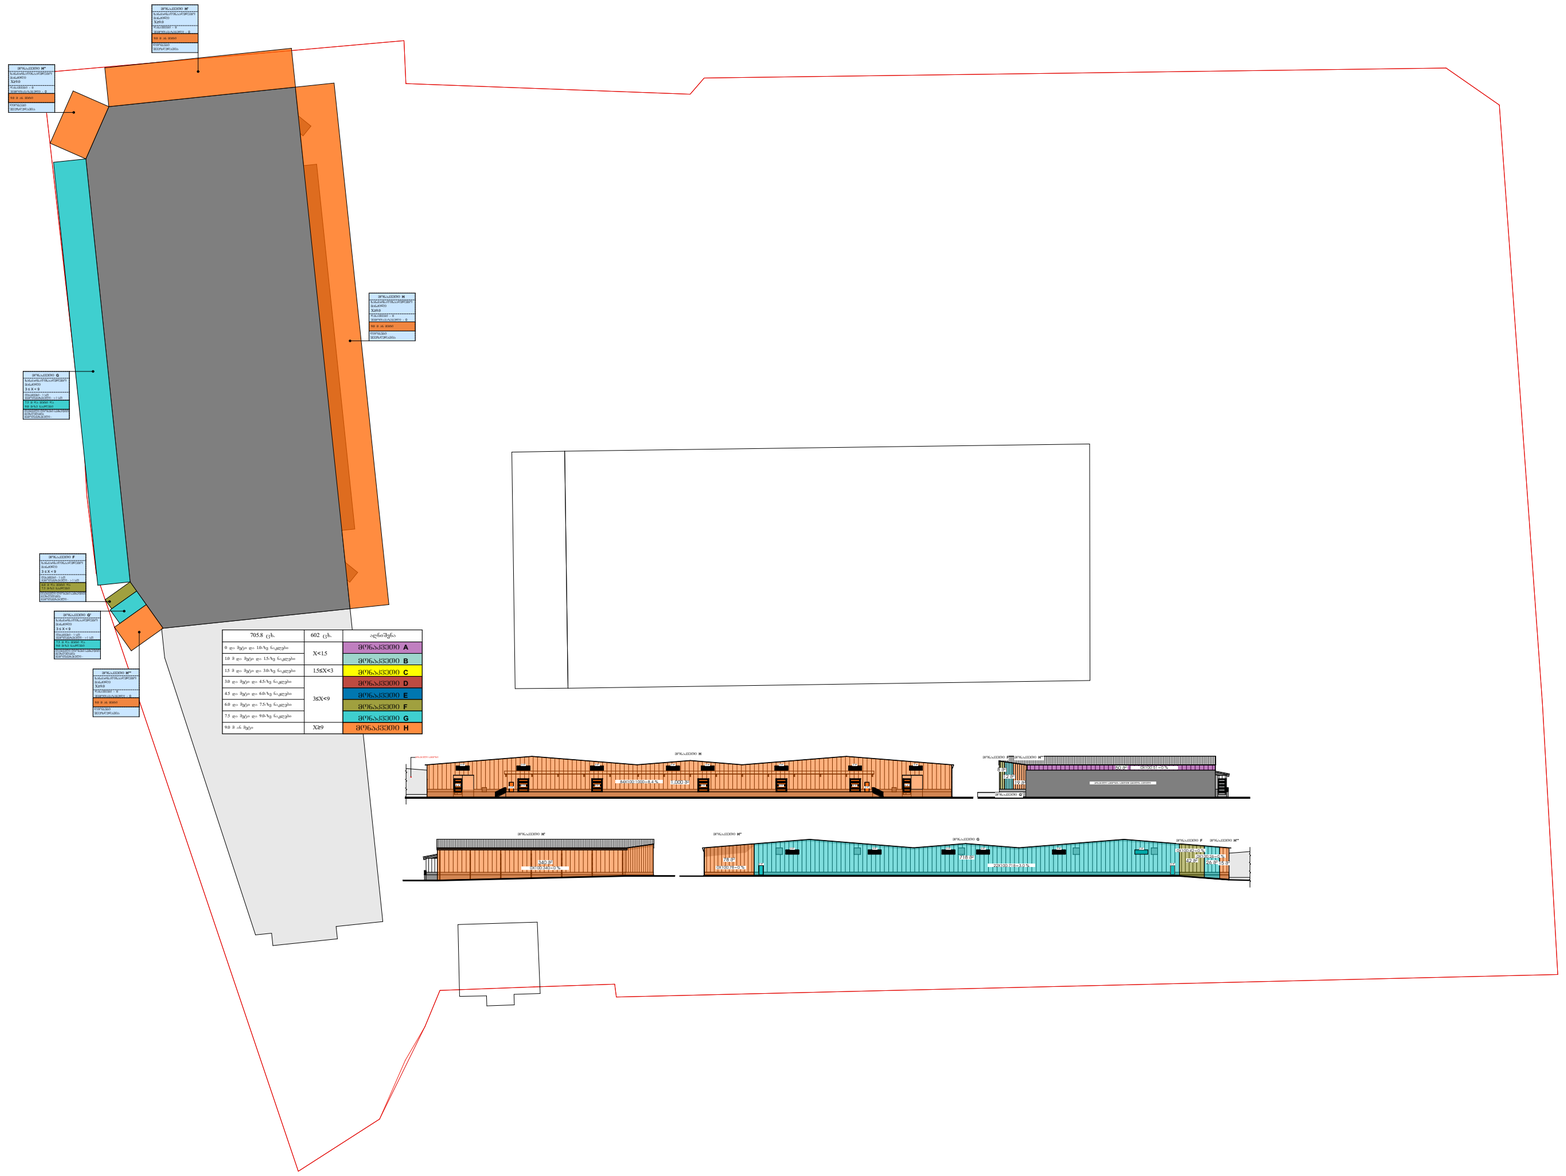


შ.პ.ს. „ბალავერი”	საწყობი	დირექტორი:	მურმან გეგია	ნახაზის დასახელება: ღიობებისა და ცეცხლმედეგობის ანგარიში 0.00 ნიშნული (შნუწ)	ნაწილი: არქიტექტურა	სტადია: მ/პ
		არქიტექტორი:	ლაშა მაისურაძე		ფურცელი №:	სულ:
ქალაქი თბილისშიი, ჭირნახულის ქუჩა №74 ს.კ. 01.19.14.004.003	დამკვეთი: სააქციო საზოგადოება „ეკრანი -ლილო”					
		შენიშვნა: ზომები მოცემულია მ_ში		მასშტაბი: 1:1000	ქ. თბილისი 2024 წ.	A2

მისაწვდომობის ეროვნული სტანდარტები

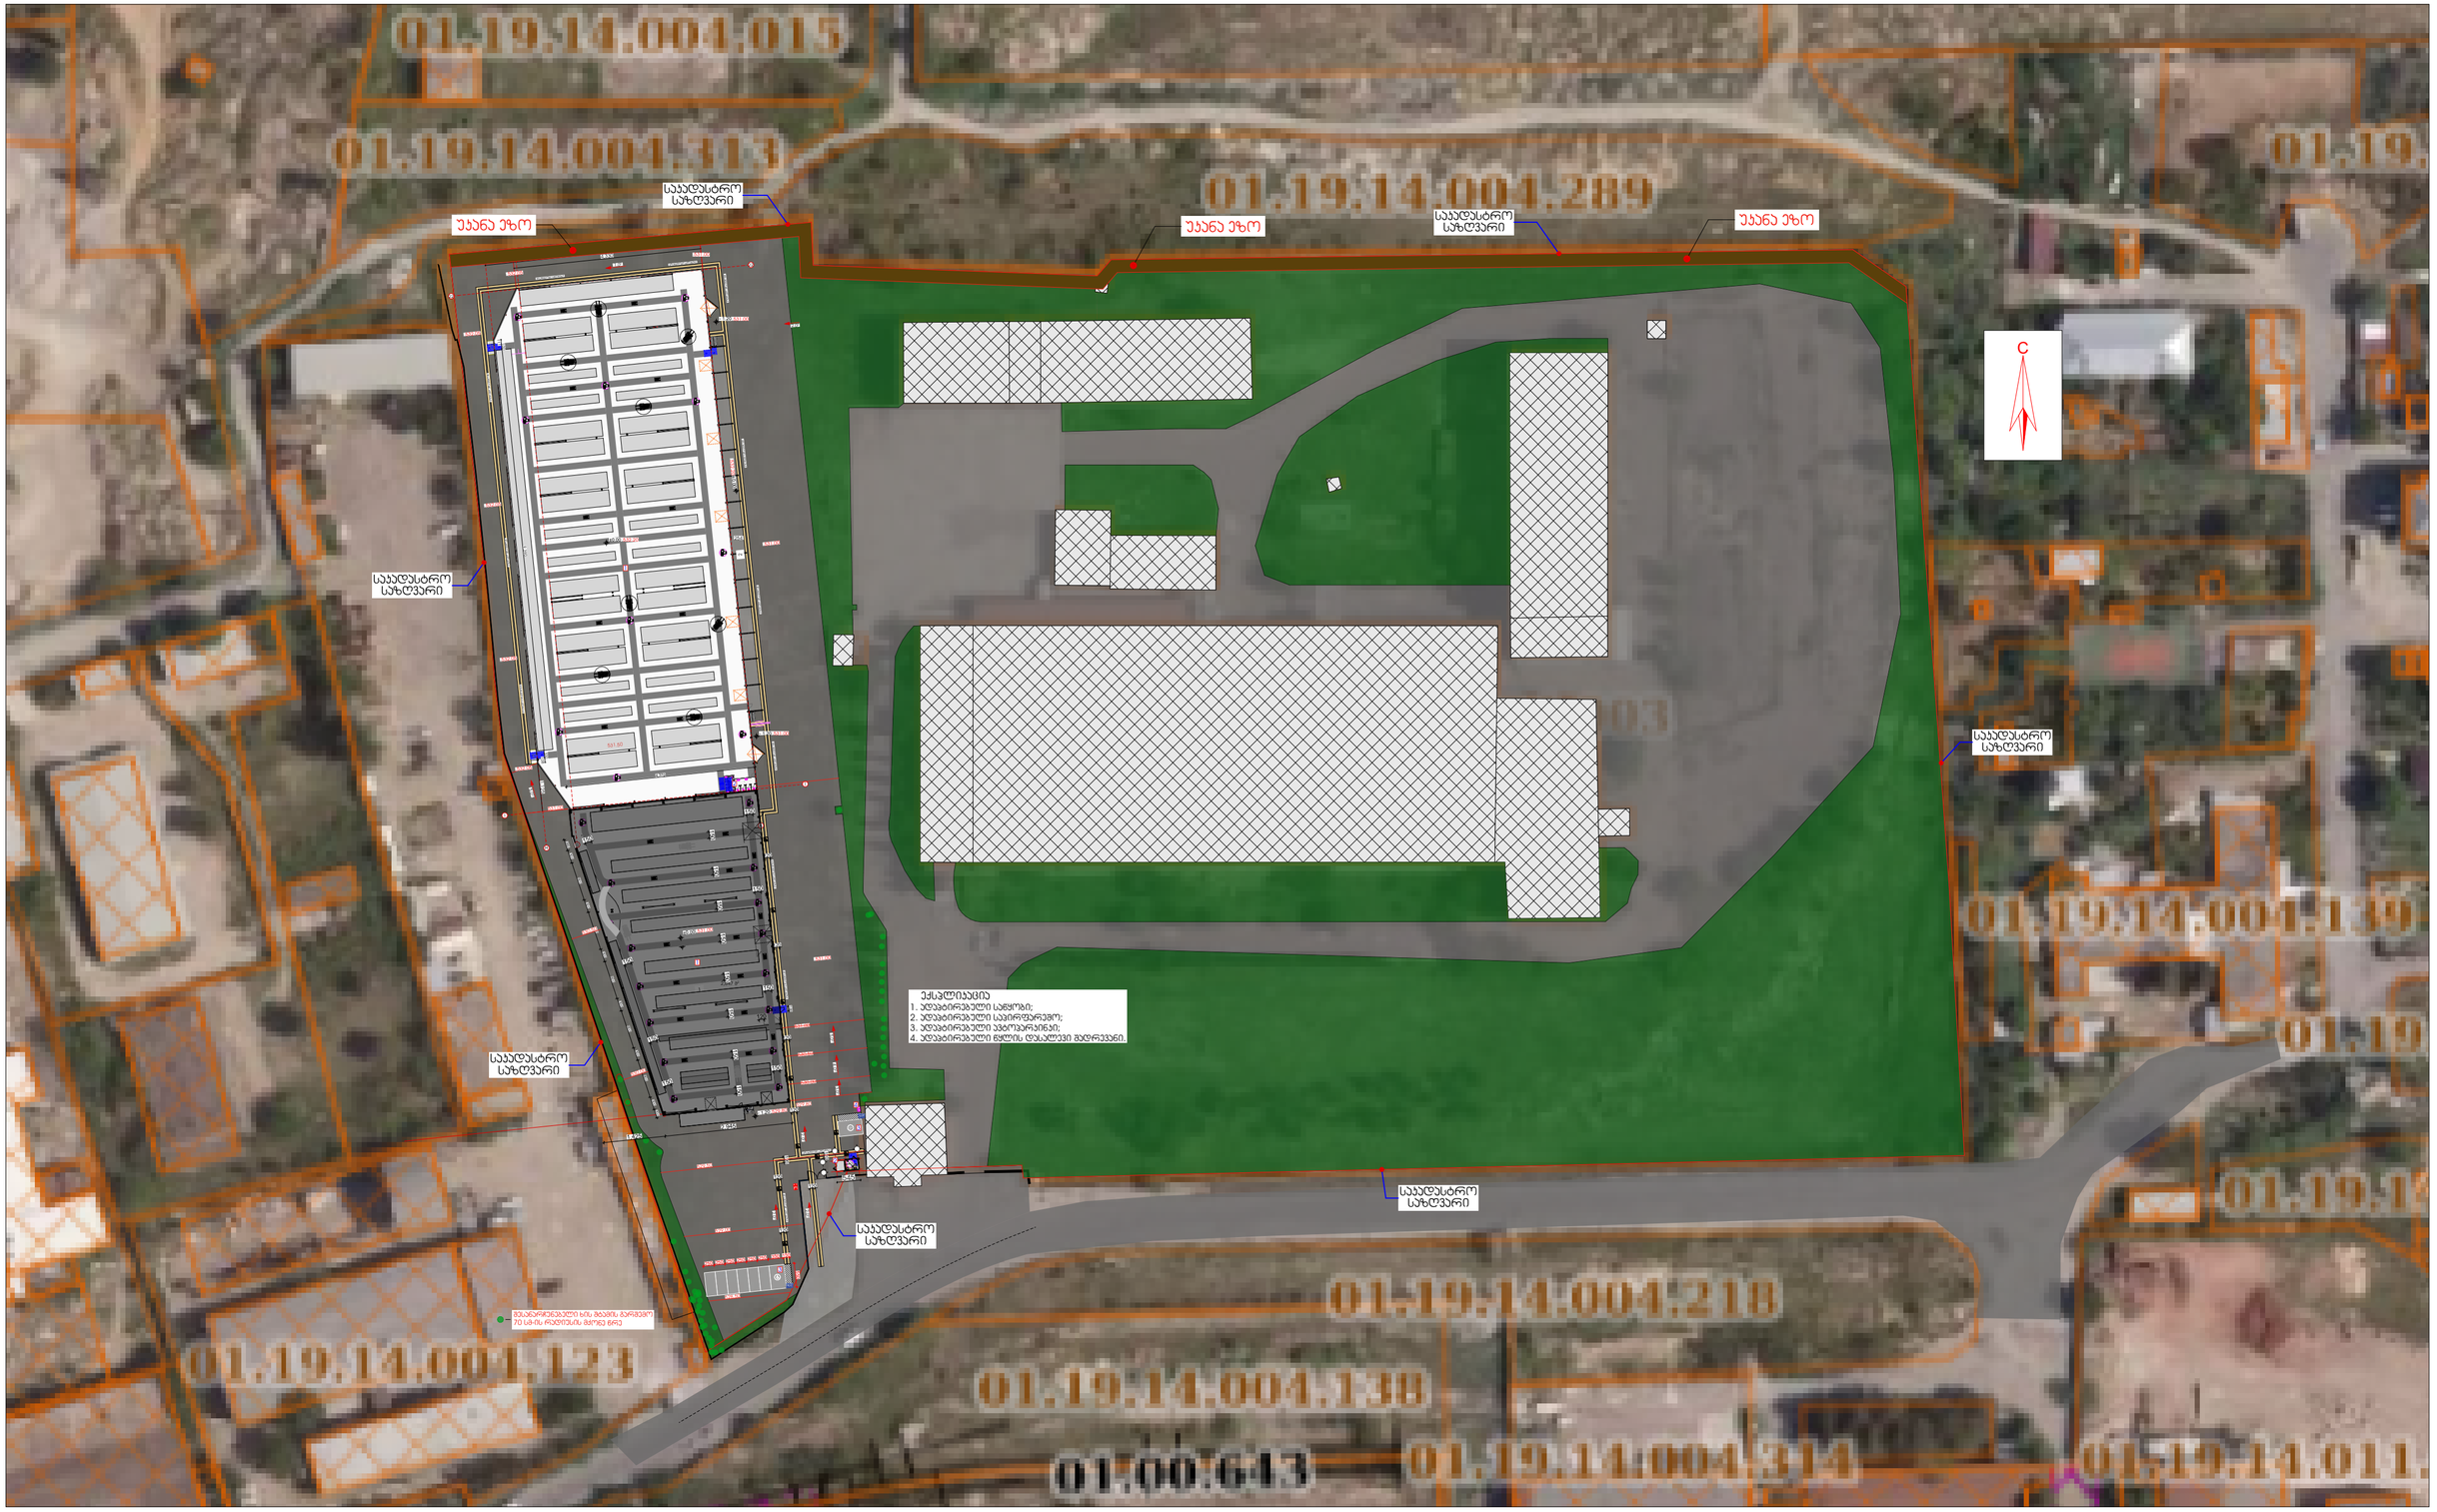


შ.პ.ს. „ბალავერი”	საწყობი	დირექტორი:	მურმან გეგია		ნახაზის დასახელება: მისაწვდომობის ეროვნული სტანდარტებთან შესაბამისობა	ნაწილი: არქიტექტურა	სტადია: მ/პ
		არქიტექტორი:	ლაშა მაისურაძე				
ქალაქი თბილისში, ჭირნახულის ქუჩა №74 ს.კ. 01.19.14.004.003	დამკვეთი: სააქციო საზოგადოება „ეკრანი -ლილო”					ფურცელი №:	სულ:
		შენიშვნა: ზომები მოცემულია სმ_ში			მასშტაბი: 1:1000	ქ. თბილისი 2024 წ.	A2


თავისუფალი სივრცე ფეხის ფალანგისთვის

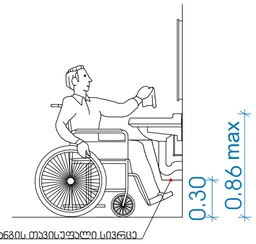


იატაკის თავისუფალი სივრცე

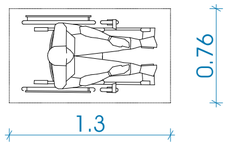


მოსატრიალებელი სივრცეები

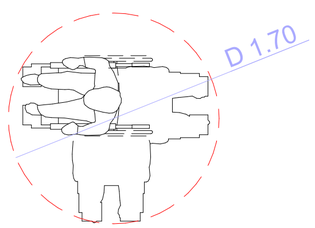


უნიტაზის ხელმოსაჭიდი ძელების მდებარეობა

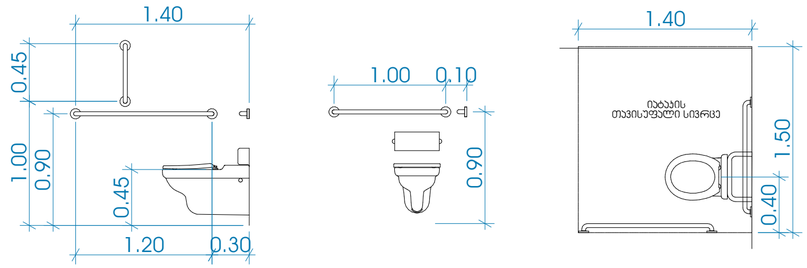


ნიშანი განთავსდება გარე მისაწვდომ ავტოსადგომთან

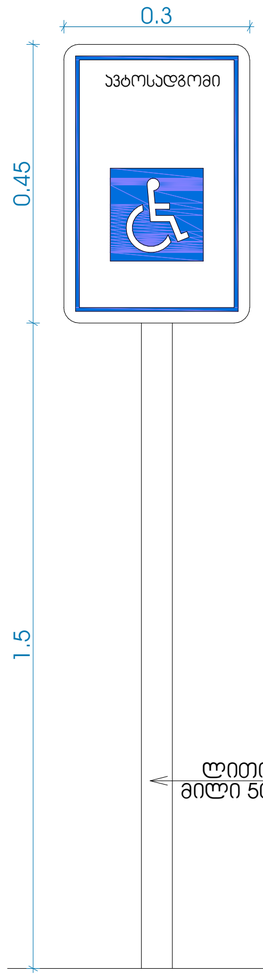


ნიშანი განთავსდება შიგა მისაწვდომ ავტოსადგომთან

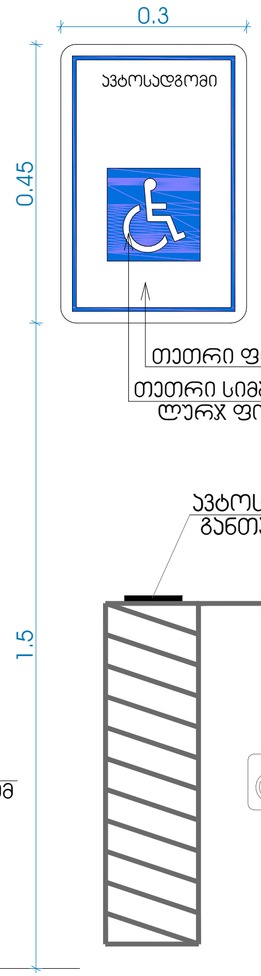


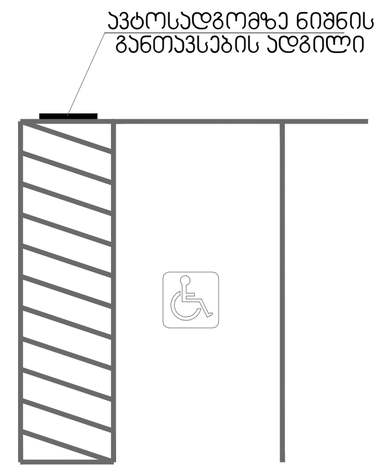

თავისუფალი სივრცე კართან მანევრირებისათვის - ანჯამიანი კარი - სასეტის მხრიდან მისაწვდომი - გამოწევით გაღება

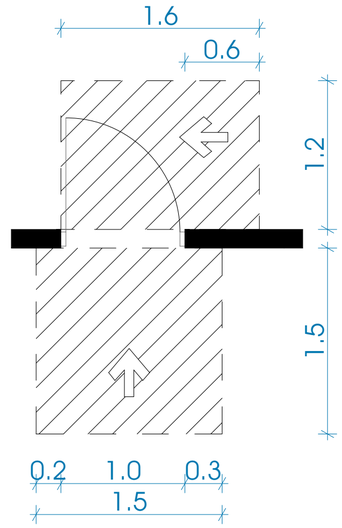


თავისუფალი სივრცე კართან მანევრირებისათვის - ანჯამიანი კარი - წინიდან მისაწვდომი - გამოწევით გაღება

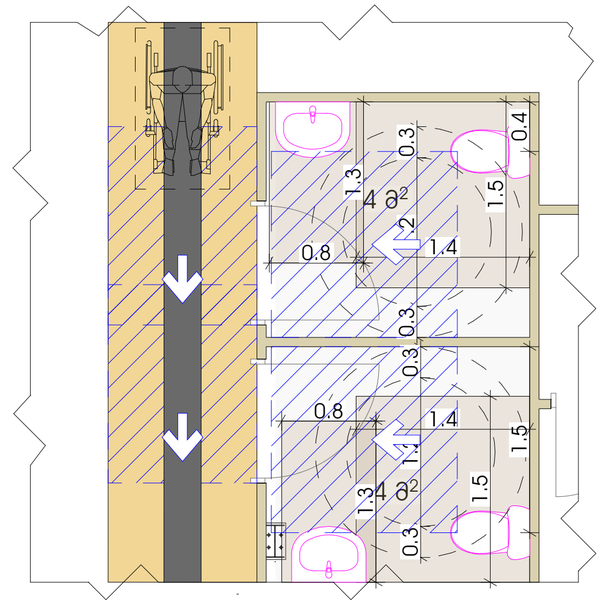


შ.პ.ს. „ბალავერი“	საწყობი	დირექტორი:	მურმან გეგია		ნახაზის დასახელება: შენობაში გამოყენებული მისაწვდომობის დეტალები და ნიშნები	ნაწილი: არქიტექტურა	სტადია: მ/პ
		არქიტექტორი:	ლაშა მაისურაძე				
ქალაქი თბილისში, ჭირნახულის ქუჩა №74 ს.კ. 01.19.14.004.003	დამკვეთი: სააქციო საზოგადოება „ეკრანი -ლილო“					ფურცელი №:	სულ:
		შენიშვნა: ზომები მოცემულია მ_ში				ქ. თბილისი 2024 წ.	A2

ნიშანი პიქტოგრამებით, ამობურცული ნიშნებით და ბრაილით გათვალისწინებით მისაწვდომი ტუალეტებთან ჯარის მომიჯნავედ

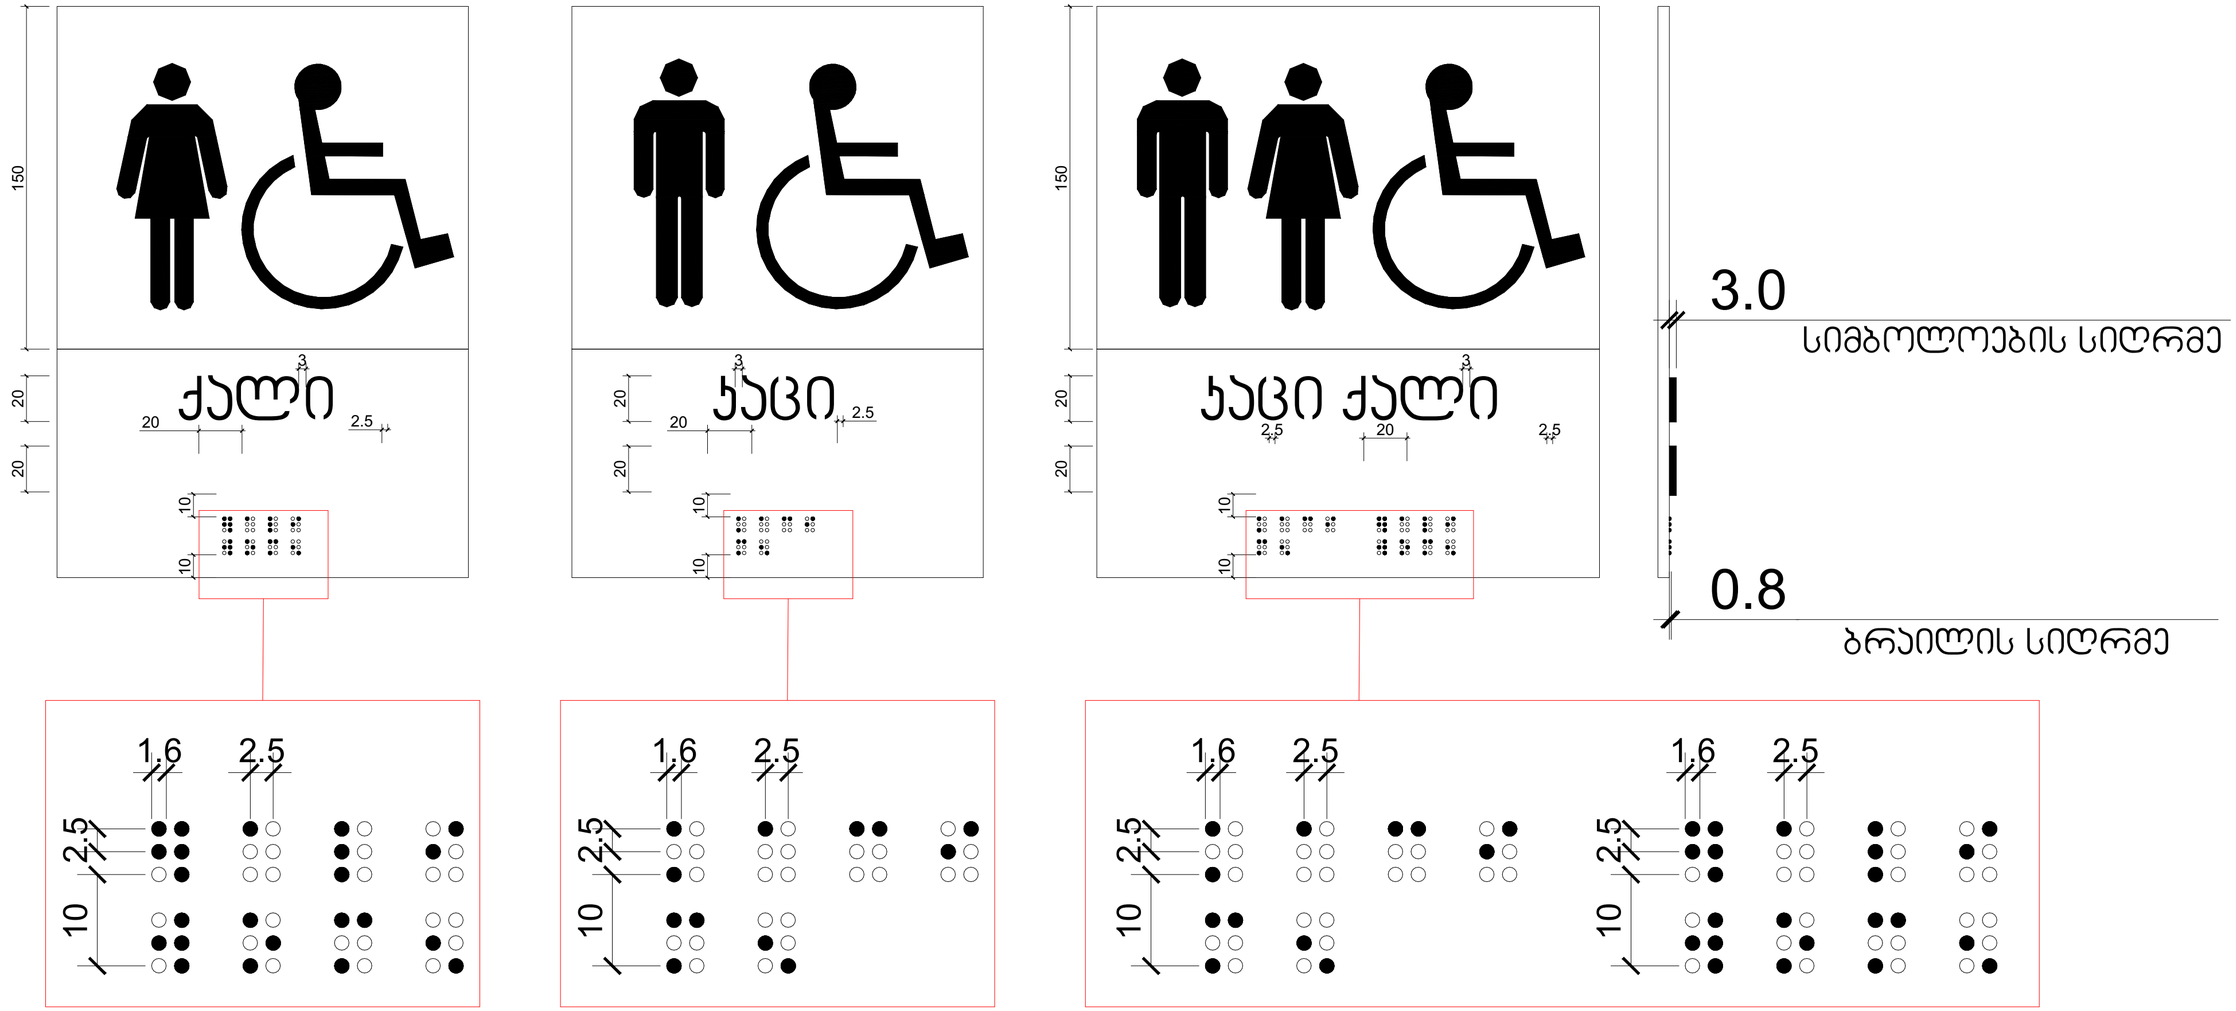



შ.პ.ს. „ბალავერი“	საწყობი	დირექტორი:	მურმან გეგია		ნახაზის დასახელება: შენობაში გამოყენებული მისაწვდომობის დეტალები და ნიშნები	ნაწილი: არქიტექტურა	სტადია: მ/პ
		არქიტექტორი:	ლაშა მაისურაძე			ფურცელი №:	სულ:
ქალაქი თბილისში, ჭირნახულის ქუჩა №74 ს.კ. 01.19.14.004.003	დამკვეთი: სააქციო საზოგადოება „ეკრანი -ლილო“	შენიშვნა: ზომები მოცემულია მმ-ში				ქ. თბილისი 2024 წ.	A2

გასასვლელის განათებული ნიშანი

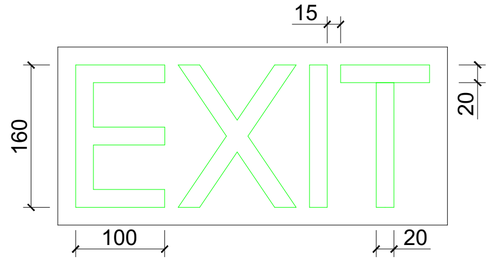

ნიშანი ამობურცული სიმბოლოებით და ბრაილით გზა-ჯიბის შესასვლელთან და გარეთ გამავალ ყველა კართან

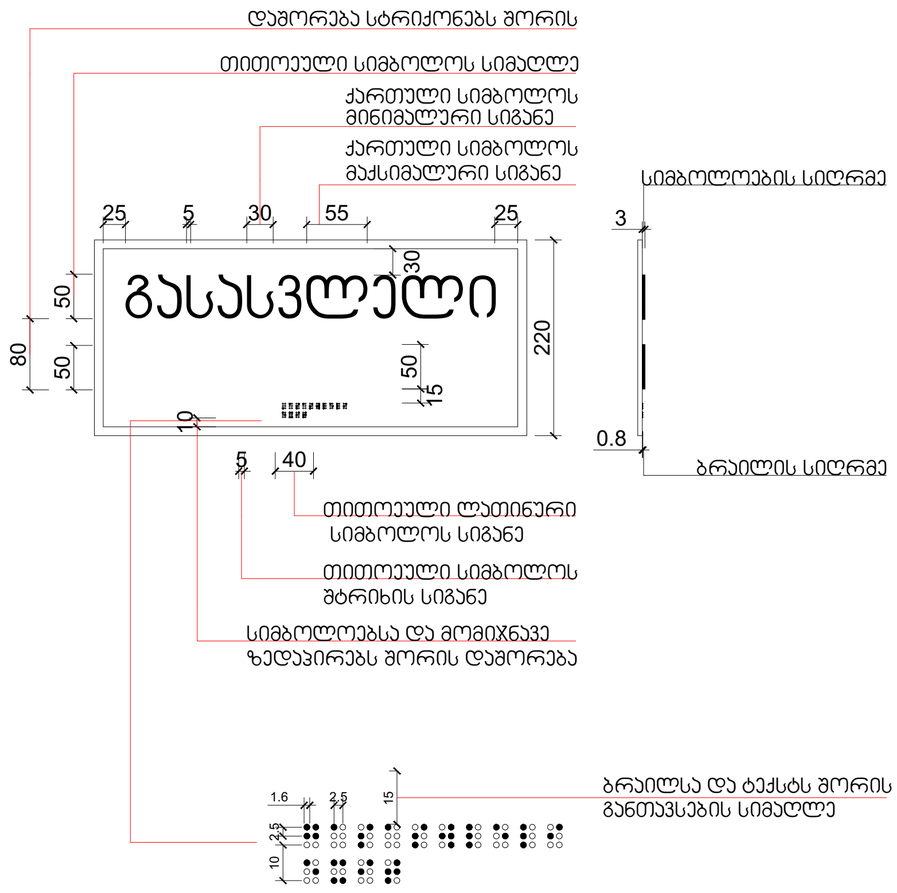

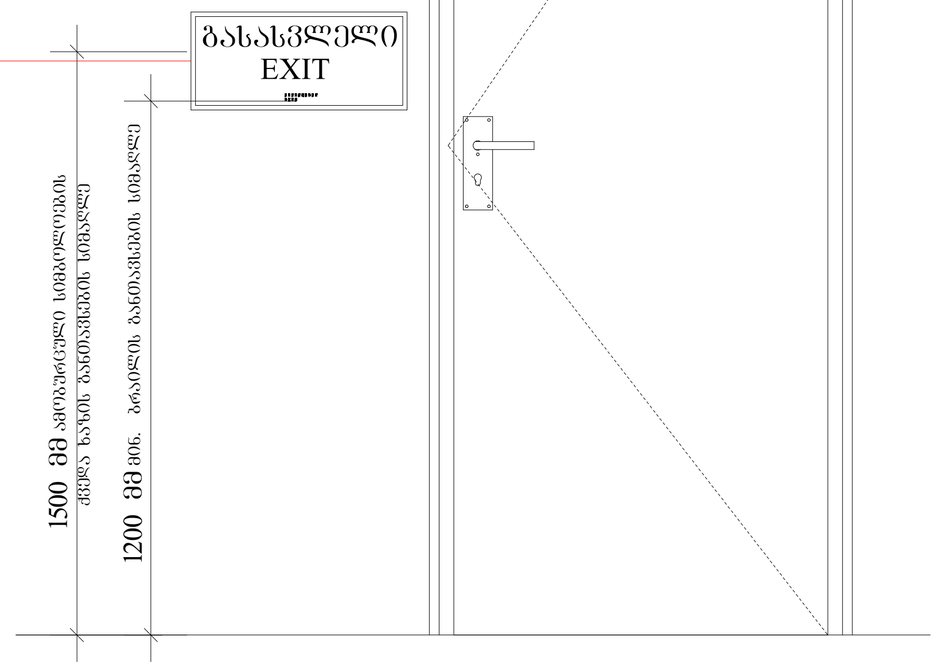

შ.პ.ს. „ბალავერი“	საწყობი	დირექტორი:	მურმან გეგია		ნახაზის დასახელება: შენობაში გამოყენებული მისაწვდომობის დეტალები და ნიშნები	ნაწილი: არქიტექტურა	სტადია: მ/პ
		არქიტექტორი:	ლაშა მაისურაძე				
ქალაქი თბილისშიი, ჭირნახულის ქუჩა №74 ს.კ. 01.19.14.004.003	დამკვეთი: სააქციო საზოგადოება „ეკრანი -ლილო“					ფურცელი №:	სულ:
		შენიშვნა: ზომები მოცემულია მმ-ში				ქ. თბილისი 2024 წ.	A2