ჭრილი 1-1 მ. 1:100

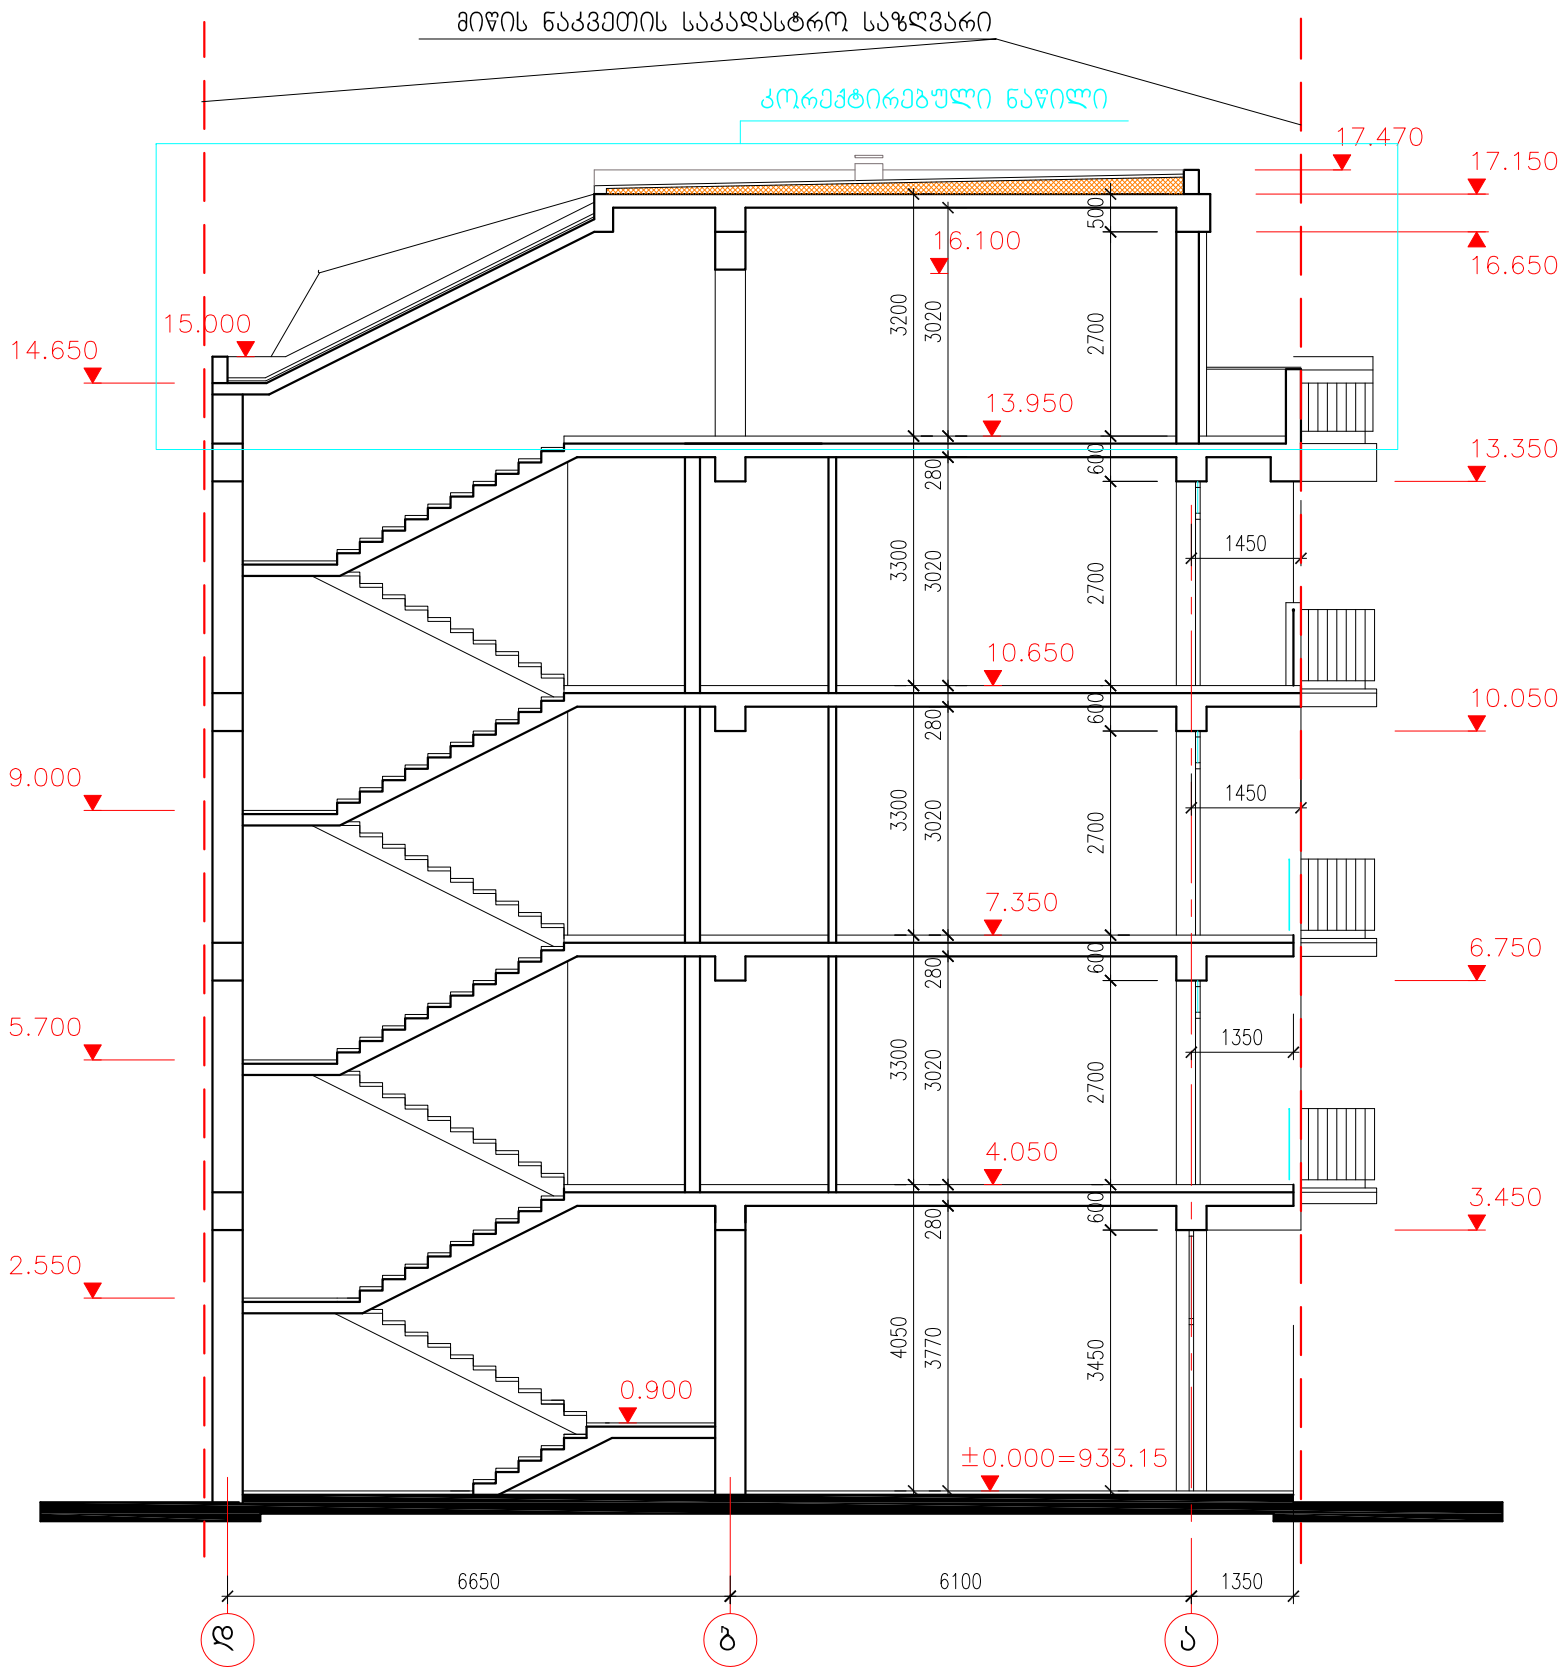

შპს "ვაზი"	არქიტექტურული პროექტი /კორექტირებული/
საცხოვრებელი სახლი დაბა წყნეთში კომერციული ფართით. დავით აღმაშენებლის ქ. №4	პრ. მთ. არქ. ე. ხუროძე დახაზა ე. ხუროძე
ჭრილი 1-1	მასშტაბი 1:100 ფურცელი ა4-3

ჭრილი 2-2 მ. 1:100

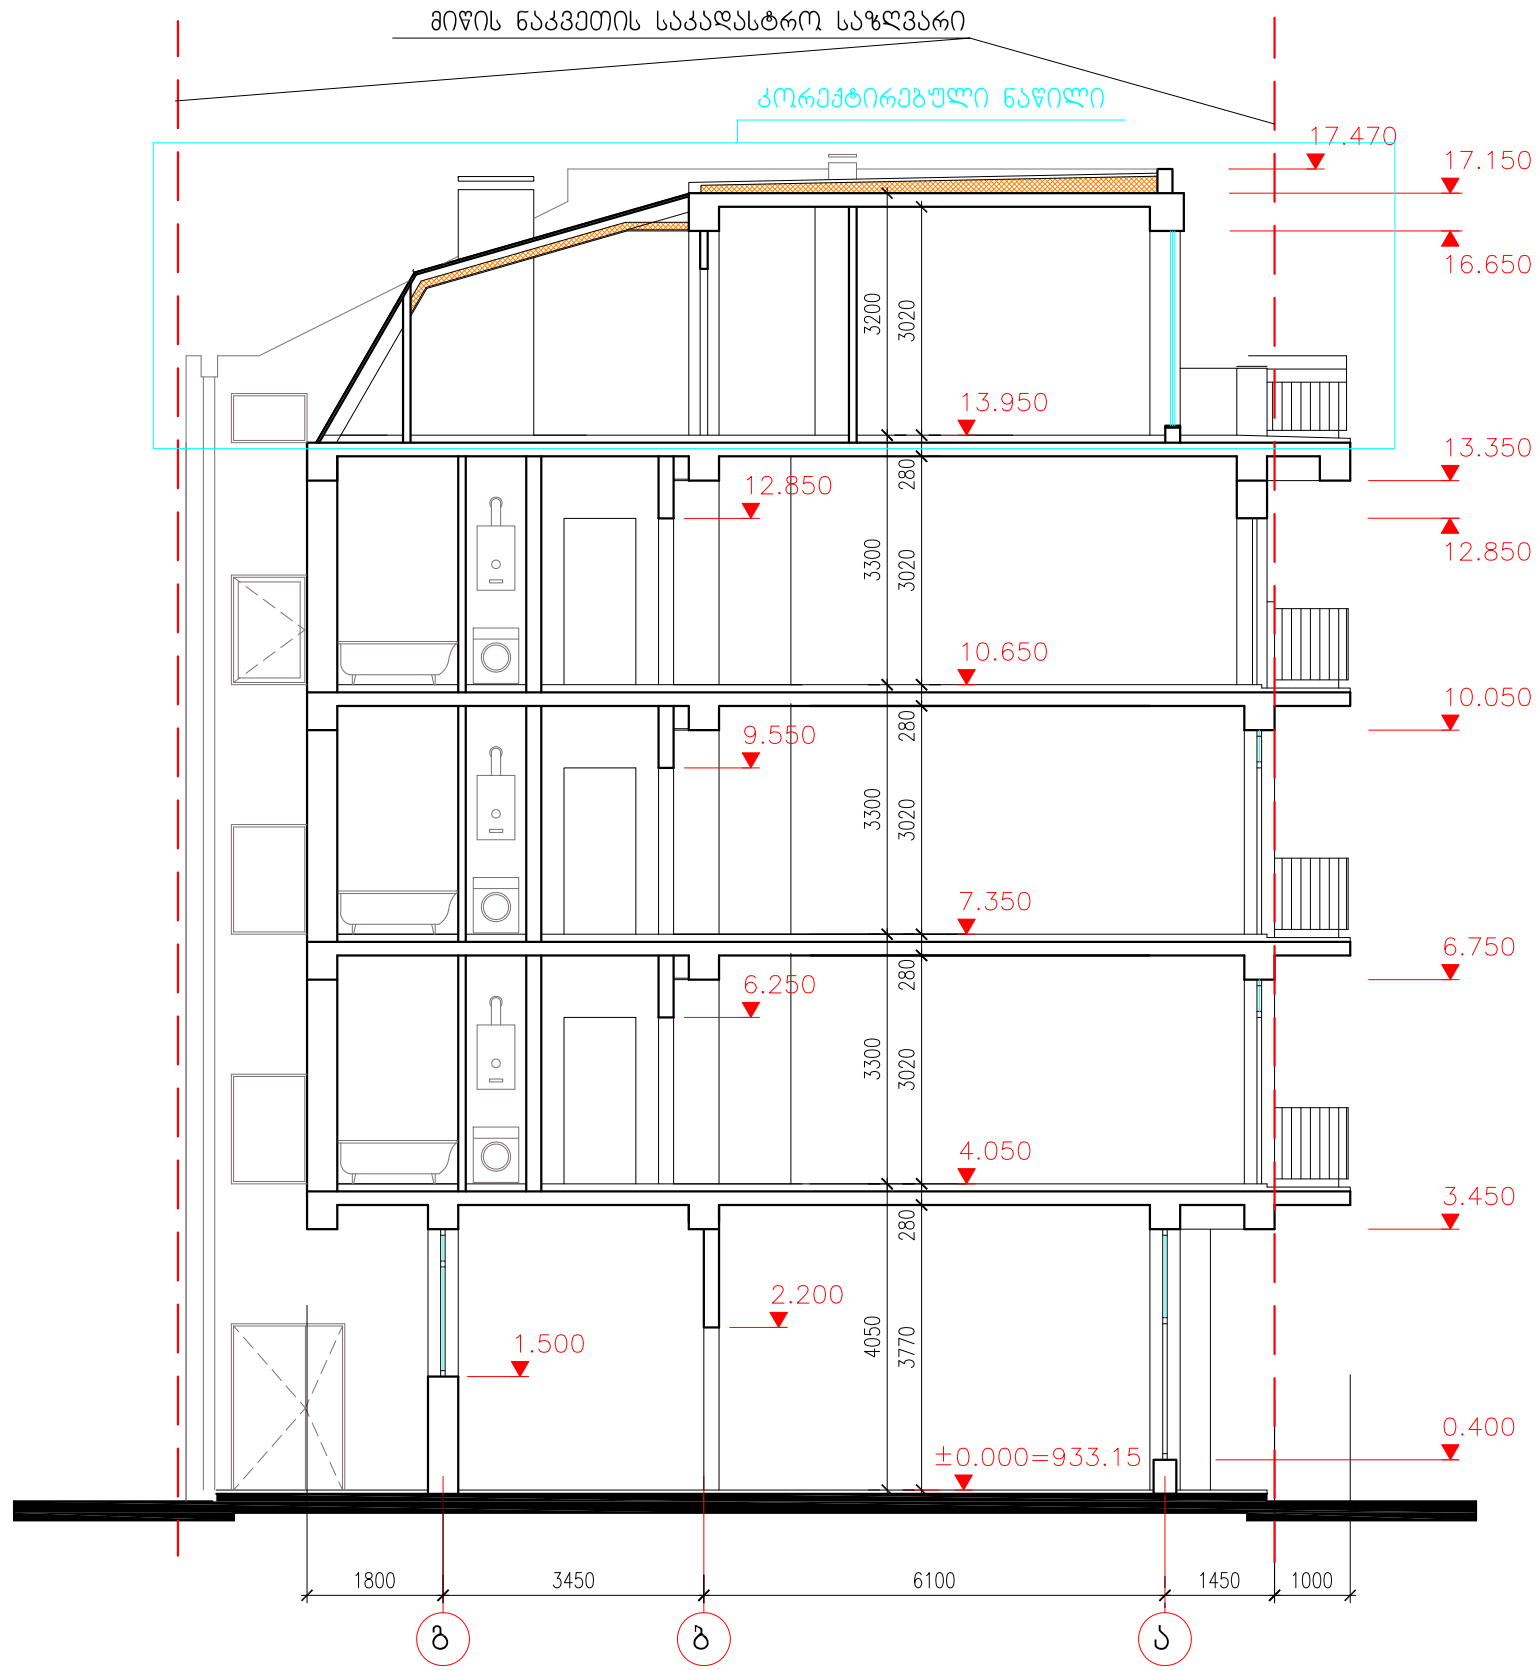

შპს "ვაზი"	არქიტექტურული პროექტი /კორექტირებული/
საცხოვრებელი სახლი დაბა წყნეთში კომერციული ფართით. დავით აღმაშენებლის ქ. №4	პრ. მთ. არქ. ე. ხუროძე დახაზა ე. ხუროძე
ჭრილი 2-2	მასშტაბი 1:100 ფურცელი აპ-4