0.00 ნიშნულის გეგმა

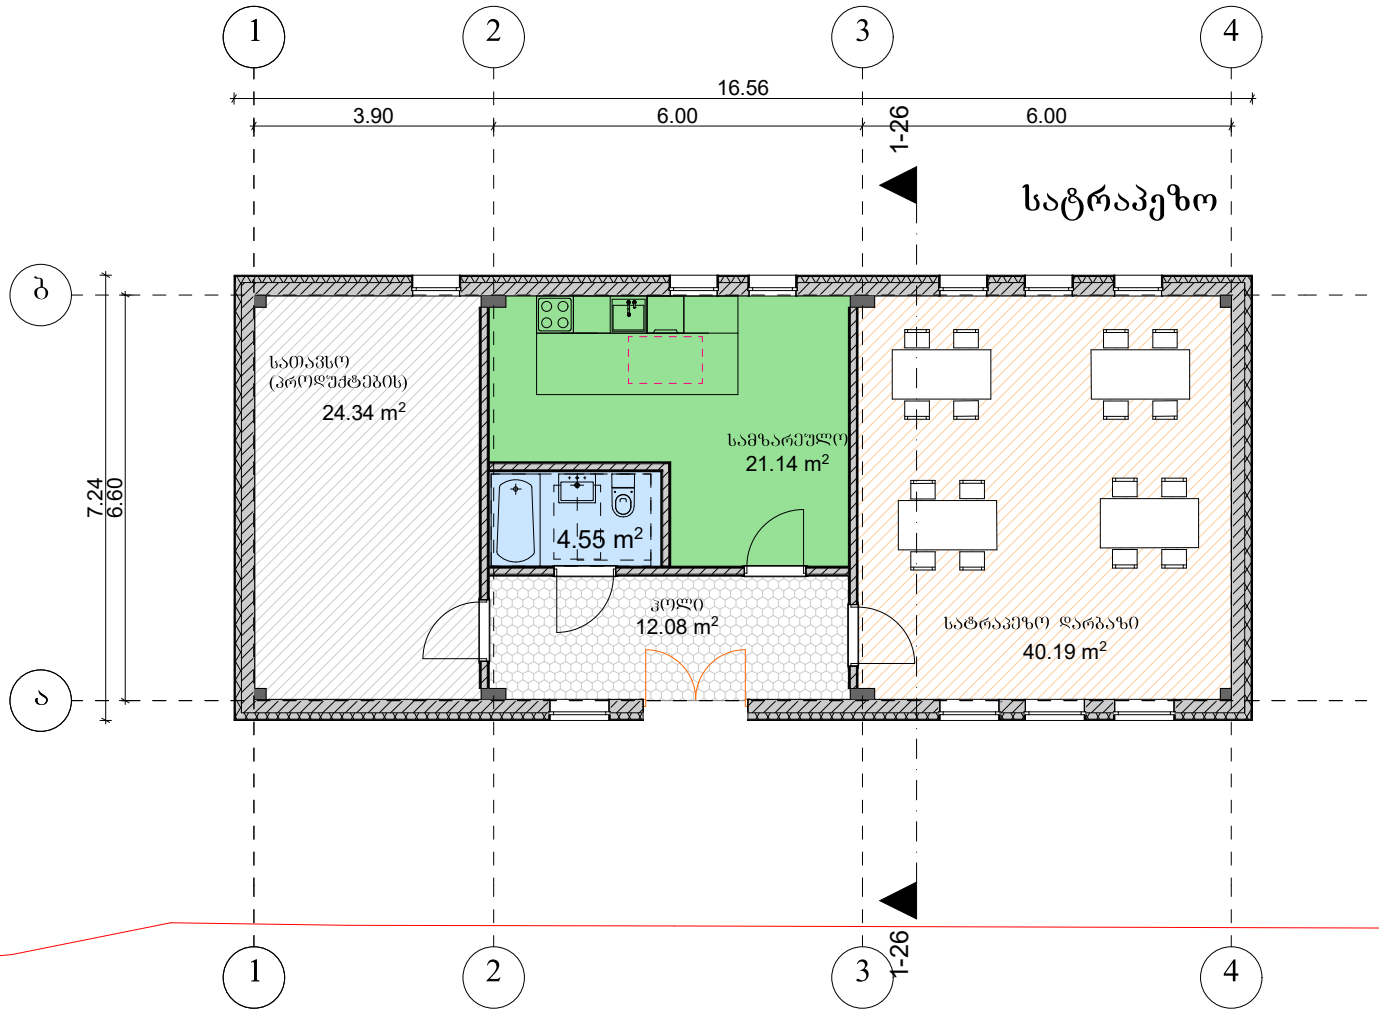

შ.პ.ს "G-STUDIO"
ს/კ 400084868

G STUDIO

დირექტორ.	
მთ. არქიტექტორი	ნ. გაბუნია
შემსრულებელი	

საპროექტო დავალება

სატრაპეზო

ქ. თბილისი. წყაროს ქუჩა
№ 11

საკ.კოდი 01.16.02.013.005

დამკვეთი

დაკვეთა №	I/1
სტადია	შ.პ.
ფურცელი	ახ-
ფურცლები	ახ-
მასშტაბი	

2023

სახურავის გეგმა

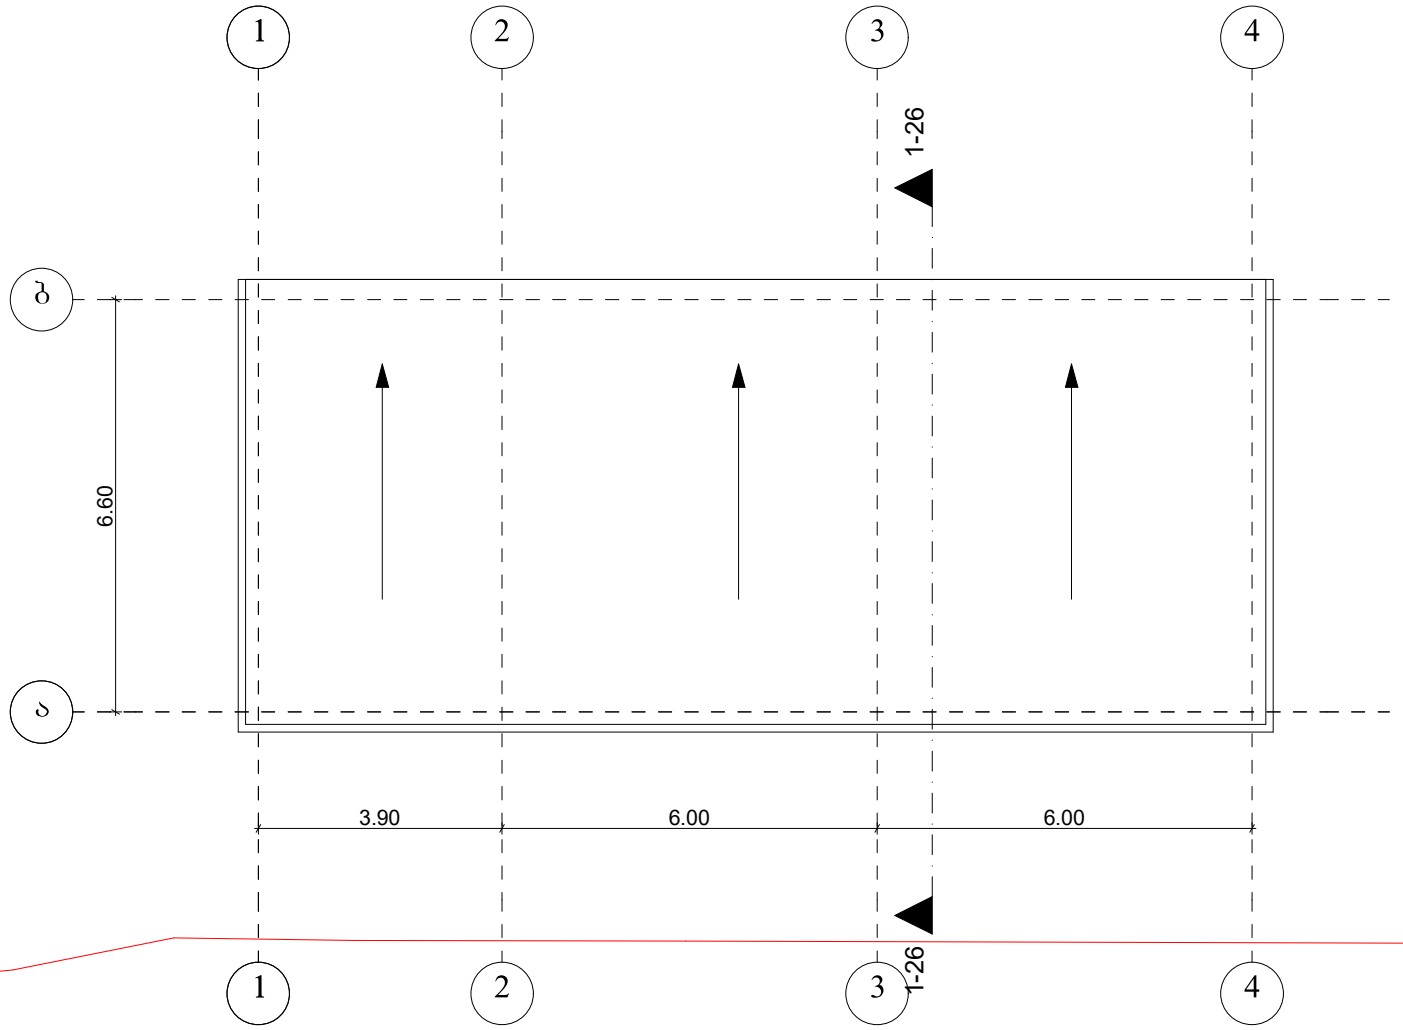

შ.პ.ს "G-STUDIO"
ს/კ 400084868

G STUDIO

დირექტორ.	
მთ. არქიტექტორი	ნ. გაბუნია
შემსრულებელი	

საპროექტო დავალება

მონასტერი

ქ. თბილისი. წყაროს ქუჩა № 11

საკადასტრო კოდი 01.16.02.013.005

დამკვეთი

დაკვეთა №	I/1
სტადია	მ.პ.
ფურცელი	ას-
ფურცლები	ას-
მასშტაბი	

2023