

# სიმაღლის სხივის გენ. გეგმა


N
ჩიქოვანის ქუჩა
ფარნავაზის ქ.
თბილისის ქ. ასფ. ზოლა
ახალშენის შესახვევი
საზოგადოებრივ სივრცეს შორის მდებარე დერეფანი
საზოგადოებრივ სივრცეს შორის მდებარე დერეფანი
01.17.12.024.002
01.17.12.024.005
01.17.12.025.012
4614400
486650
13.86
14.50
13.86
13.82
13.82
25.74
15.00
ქსნ
ქსნ
ქსნ


# სიმაღლის სხივის სქემა

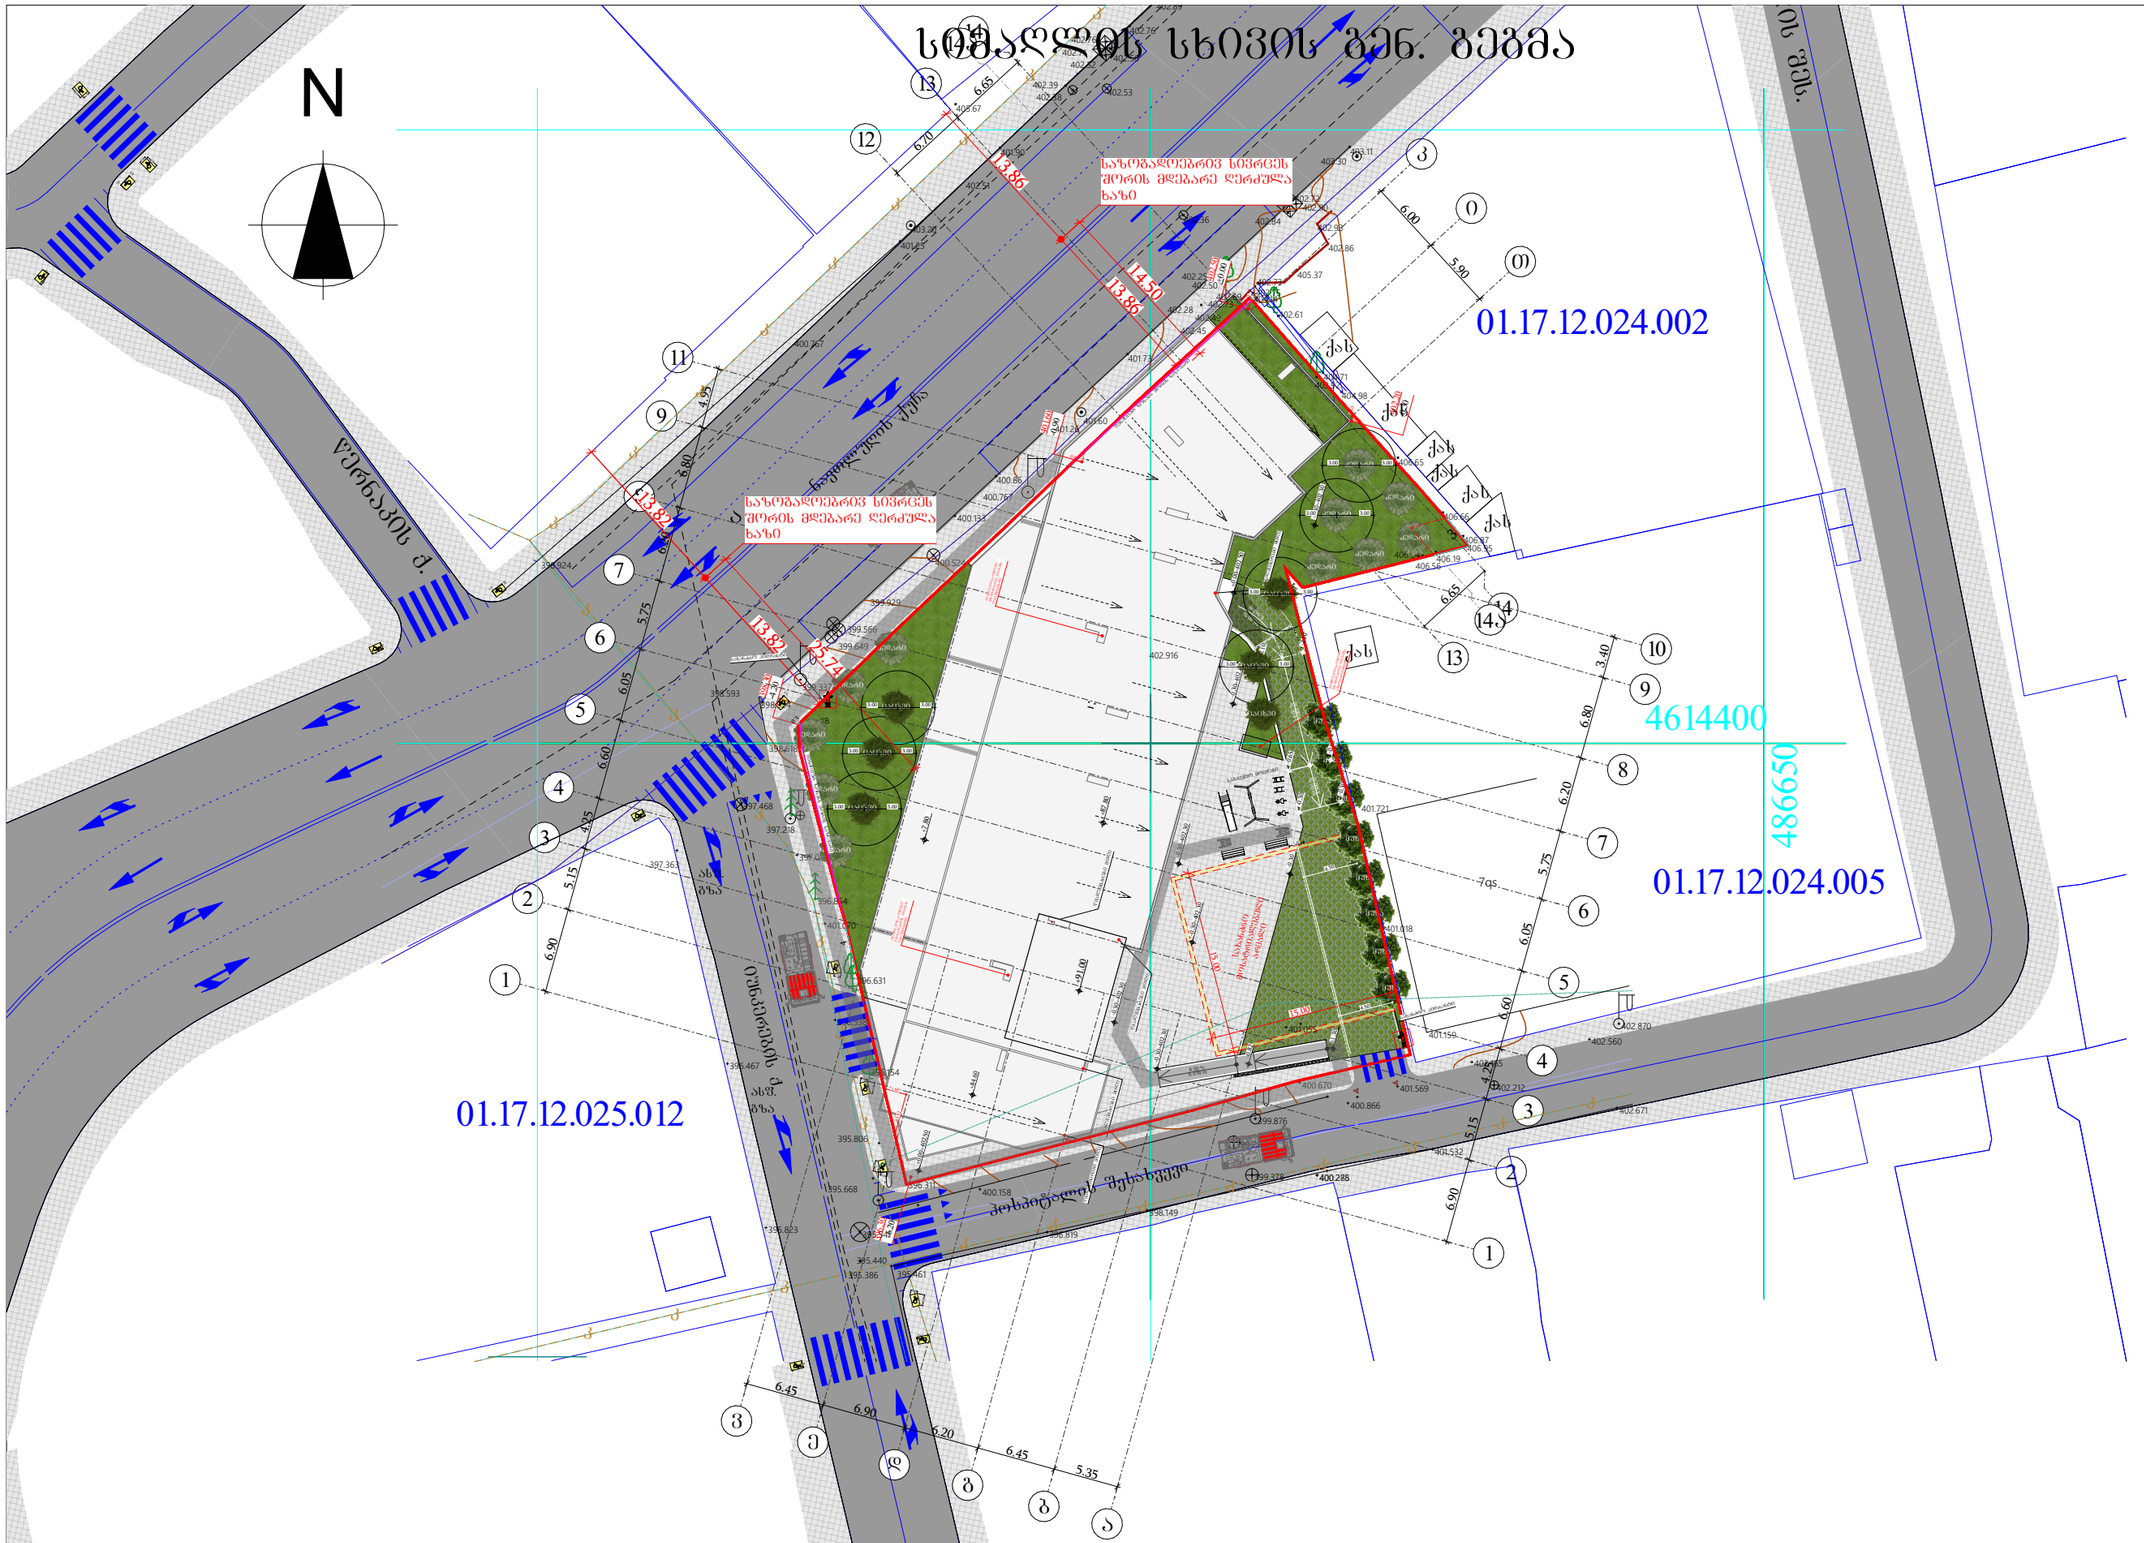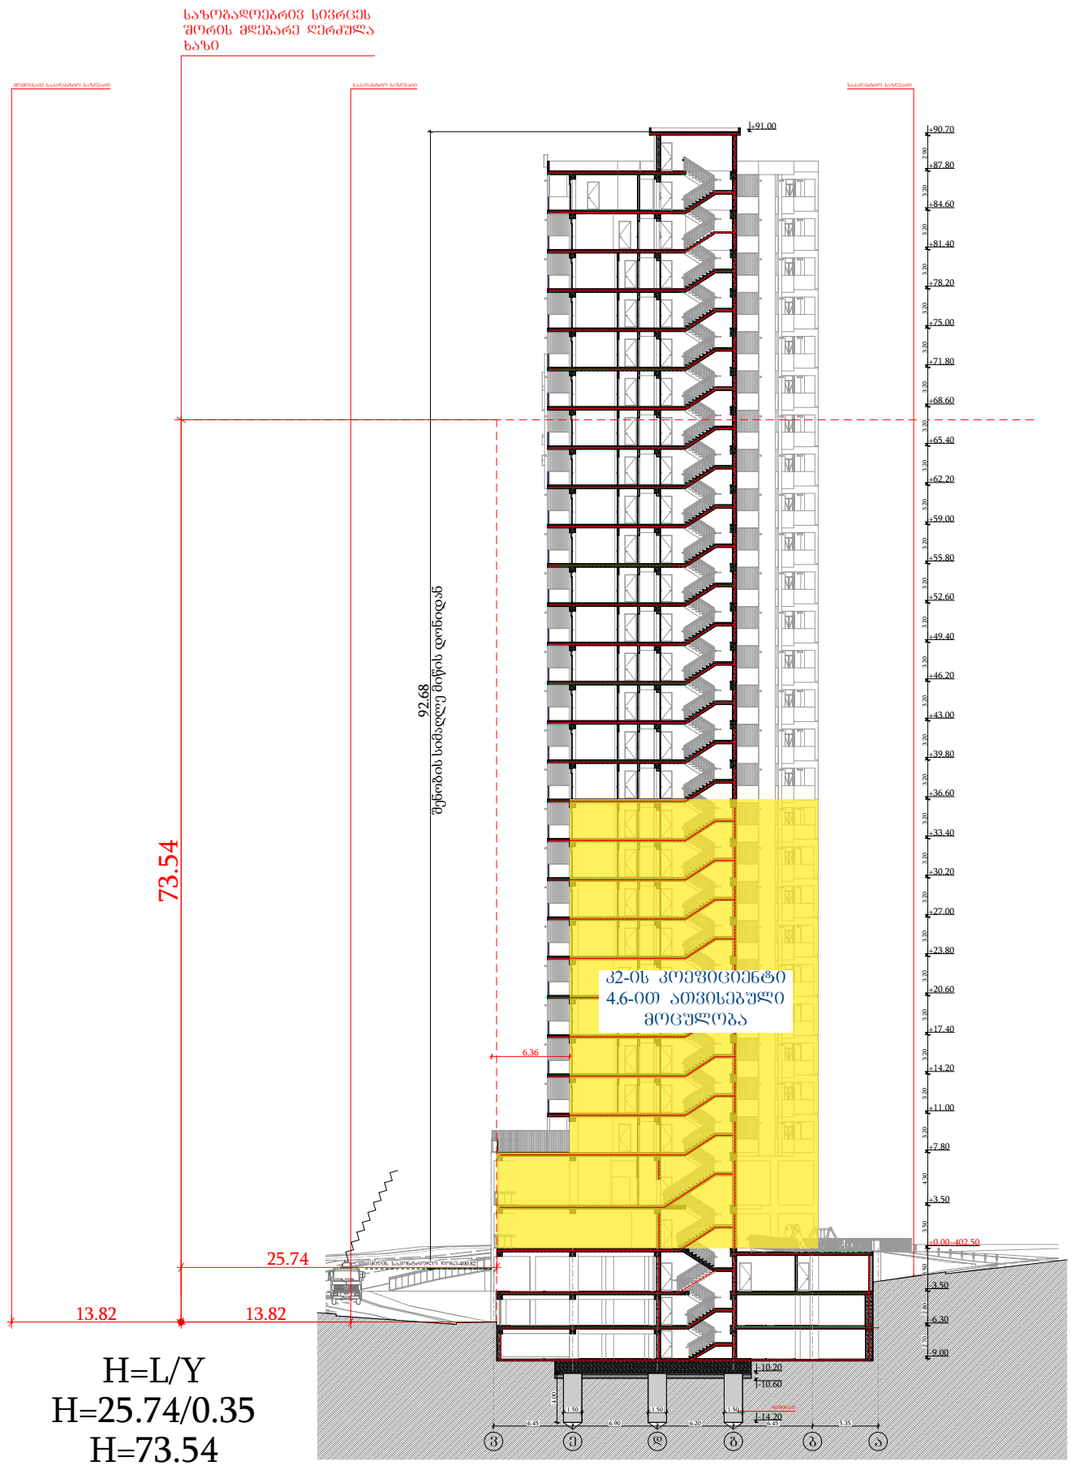


| | | | | | | |
|---|---|---|---|---|---|---|
| ფორმატი | საპროექტო ორგანიზაცია | | დირექტორი | მ. ხვედელიძე | | პროექტის სახელწოდება |
| A3 | four group | | მთ. არქიტექტორი | შ. პაპინაშვილი | | მრავალბინიანი საცხოვრებელი სახლი |
| | | | პრ. ავტორი | შ. პაპინაშვილი | | ნახაზის სახელწოდება |
| | | | დამკვეთი | შპს ახალი ვარსკვლავი 2015; ID ნომერი: 406136140 | | სიმაღლის სხივის სქემა |

| მის: ქალაქი თბილისი, ნავთლუღის ქუჩა №14; №16; ჰოსპიტალის შესახვევი №2; მიწის საკადასტრო კოდი: 01.17.12.024.012 | თარიღი | მასშტაბი | ფურცელი | ფურცლები |
|---|---|---|---|---|
| | 12/08/2024 | 1:500 | | |

# სიმაღლის სხივის სქემა

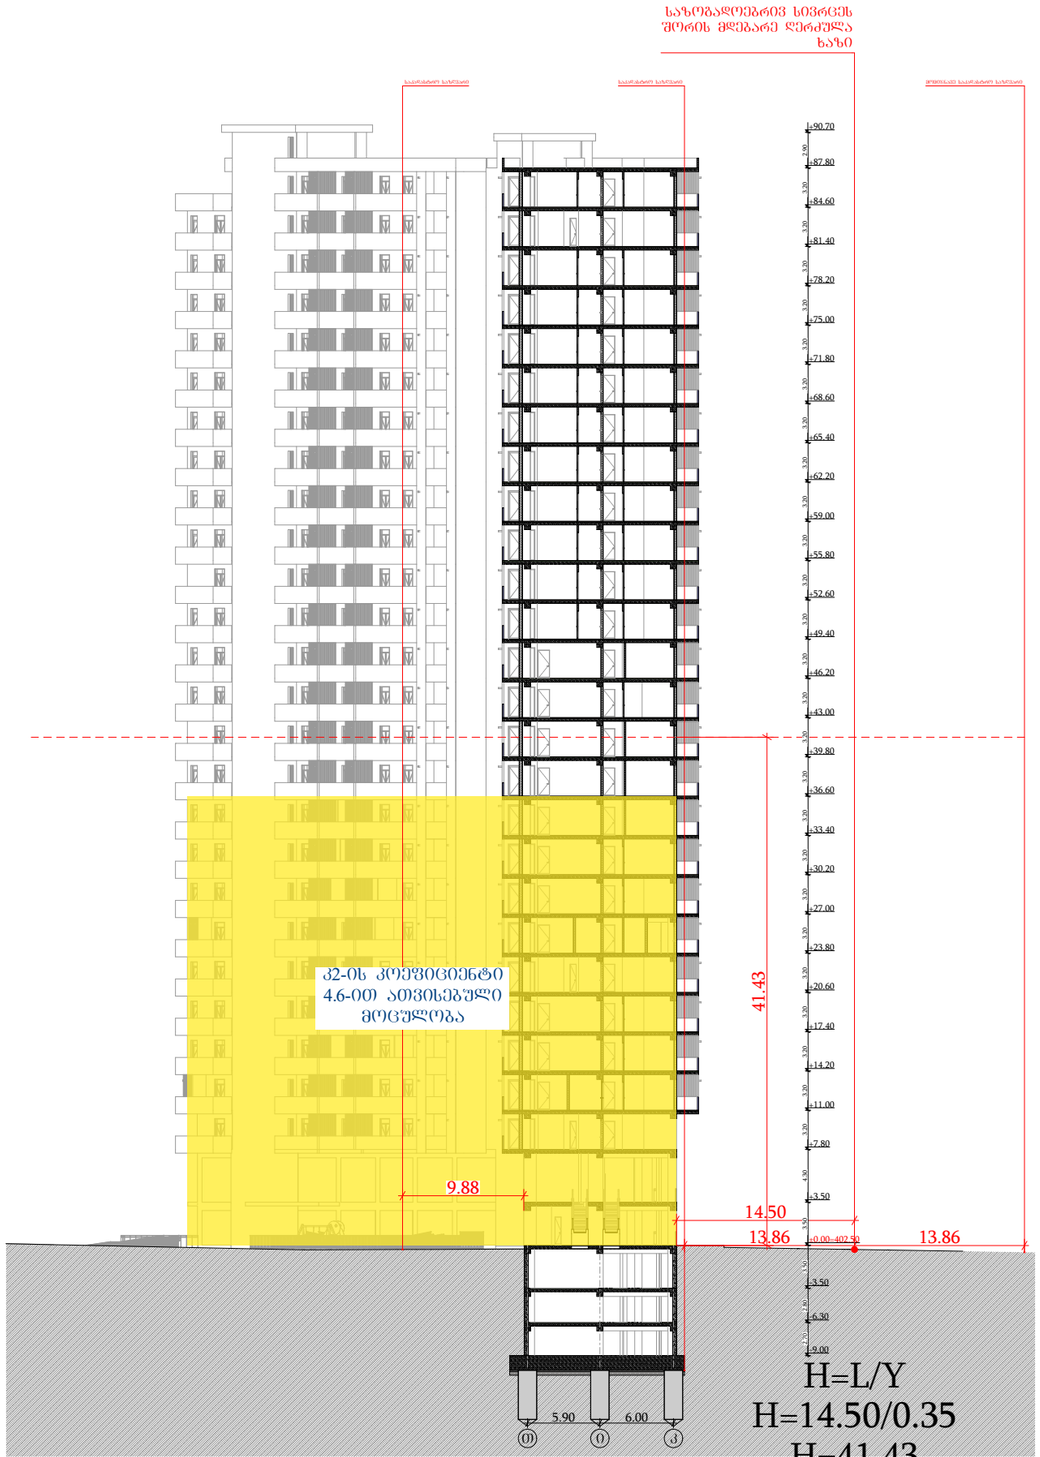


ჯ2-ის კოეფიციენტი 4.6-ით ათვისებული მოცულობა

| | | | | | |
|---|---|---|---|---|---|
| ფორმატი | საპროექტო ორგანიზაცია | დირექტორი | მ. ხვედელიძე | პროექტის სახელწოდება | ნახაზის სახელწოდება |
| A3 | four group | მთ. არქიტექტორი | შ. პაპინაშვილი | მრავალბინიანი საცხოვრებელი სახლი | სიმაღლის სხივის სქემა |
| | | პრ. ავტორი | შ. პაპინაშვილი | მის: ქალაქი თბილისი, ნავთლუღის ქუჩა №14; №16; ჰოსპიტალის შესახვევი №2; მიწის საკადასტრო კოდი: 01.17.12.024.012 | თარიღი: 12/08/2024; მასშტაბი: 1:500; შურცელი; შურცლები |
| | | დამკვეთი | შპს ახალი ვარსკვლავი 2015; ID ნომერი: 406136140 | | |