გენგეგმა ტოპოს საფუძველზე

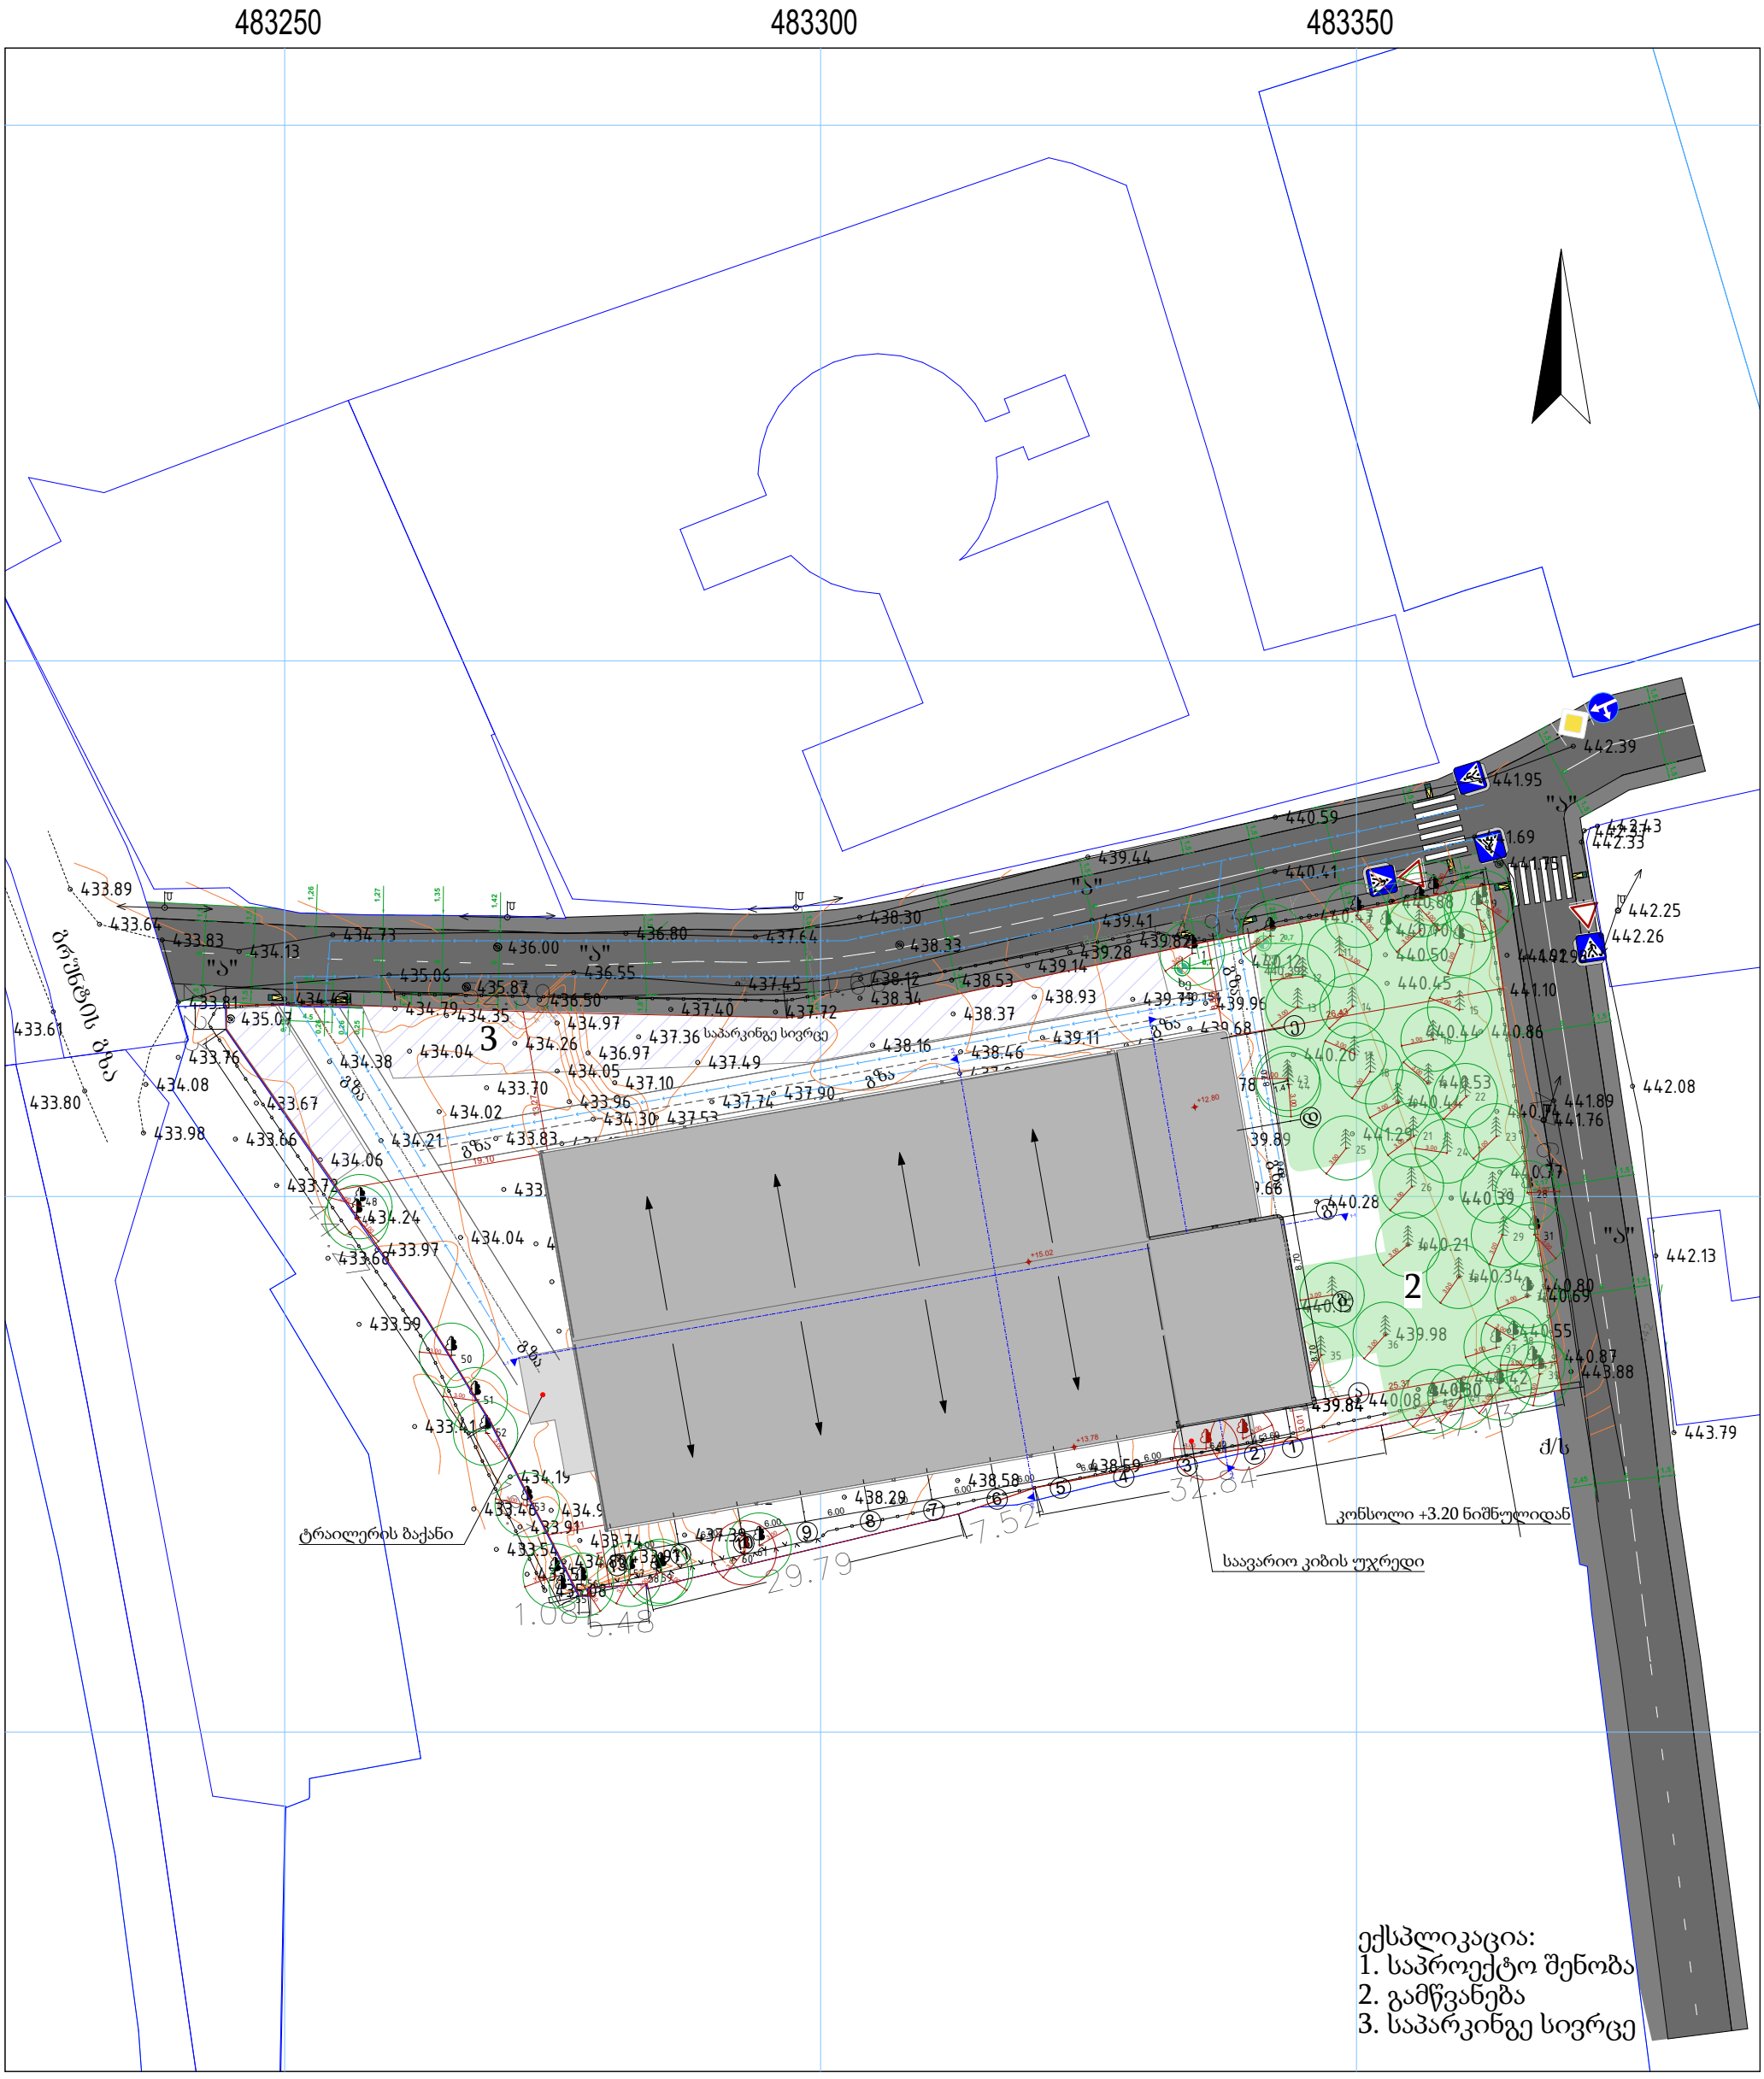

პირობითი აღნიშვნები

ქს	საცხოვრებელი შენობა
ქას	არასაცხოვრებელი შენობა
ფ.	ფარდული
სათბური	სათბური
ნანგრევი	დანგრეული შენობა
რეზ.	რეზერვუარი
ტრ.	ელ. ქვესადგური
	მიწის ნაკვეთის საზღვარი
	მეზობლის მ/ნ საზღვარი
ბ	ბაზი
	წყალი
	ბორდიური
ა	ასფალტის გზა
გრ.	ბრუნტის გზა
	მთავარი იზოჰიფსი
221	იზოჰიფსი სიმაღლით
	ლითონის ღობე
	ბეტონის ღობე
	მავთულბადის ღობე
	ნაქარი მიწა
	ჩამოჭრილი ბრუნტი
	ძარსაცავი ზოლი
	ცოცხალი ღობე
	ხეები, პალმა, ბუჩქი
	ბოძები
	განათების ელ. ბოძი
	ონკანი, სათვალთვალო ჭა
	ანძა, ანტენა

ქ. მცხეთა, სანაპიროს ქ. №6
ტელ: 597 182 244
veshapidze.s@gtu.ge

არქიტექტორი		შ. ვეშაპიძე
მესაკუთრე		შპს "ევროპროდუქტი
მისამართი	ქ. თბილისი, სარაჯიშვილის ქ. №6ა;ქუჩა სარაჯიშვილი, №6, მიმდებარედ.	
მ 1:500	GEO-CORS WGS 84 UTM T38	23.12.2024