

ჭრილი 1-4

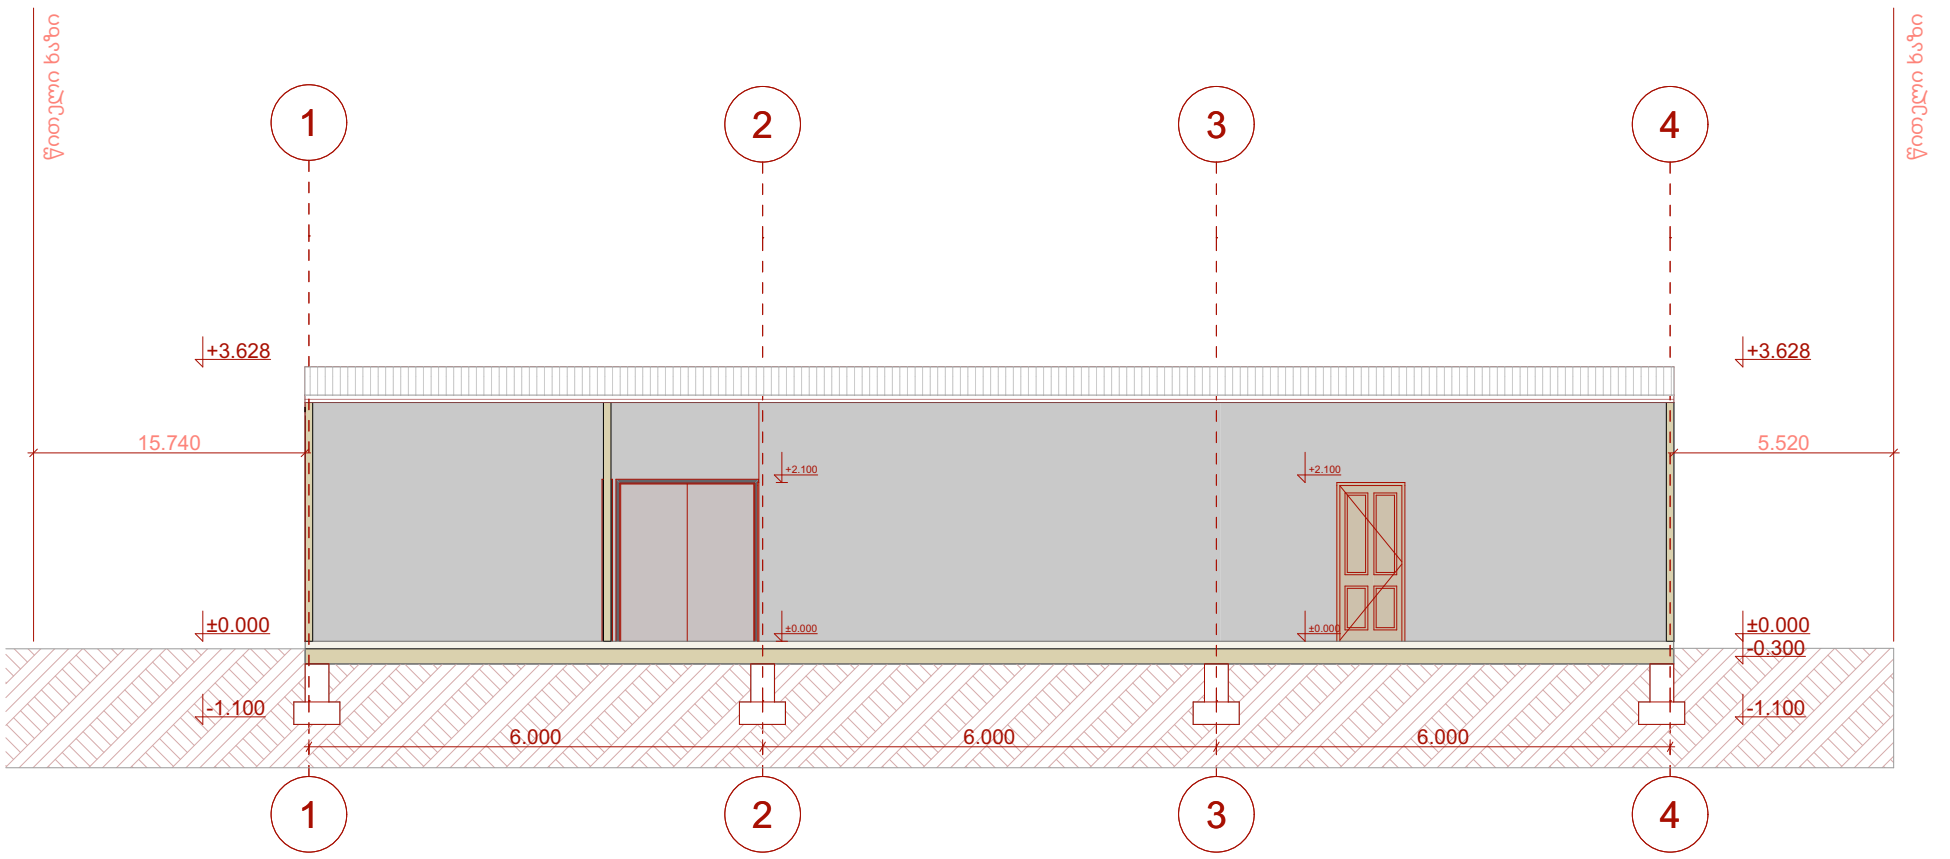

პროექტისა სახელწოდება					ექსპლიკაცია და პირობითი აღნიშვნები	დამკვეთი შპს ,,ციტადელი"		
დამხმარე ტექნიკური შენობა					საკადასტრო წითელი ხაზი	შემსრულებელი შპს ,,ადლი"		
მისამართი	რაფაელ აგლაძის ქ.69 ს.კ. 01.13.05.002.072					თანამდებობა	გვარი	ხელმოწერა
ჭრილი 1-4						დირექტორი	ბადრი ჯაფარიძე	
სტადია	მასშტაბი	თარიღი	ფურცელი	ფორმატი		პრ.ავტორი	ქეთევან ჯაფარიძე	
####	1:100	12.23.2024		A3		შეასრულა	ქეთევან ჯაფარიძე	

ჭრილი 1-4

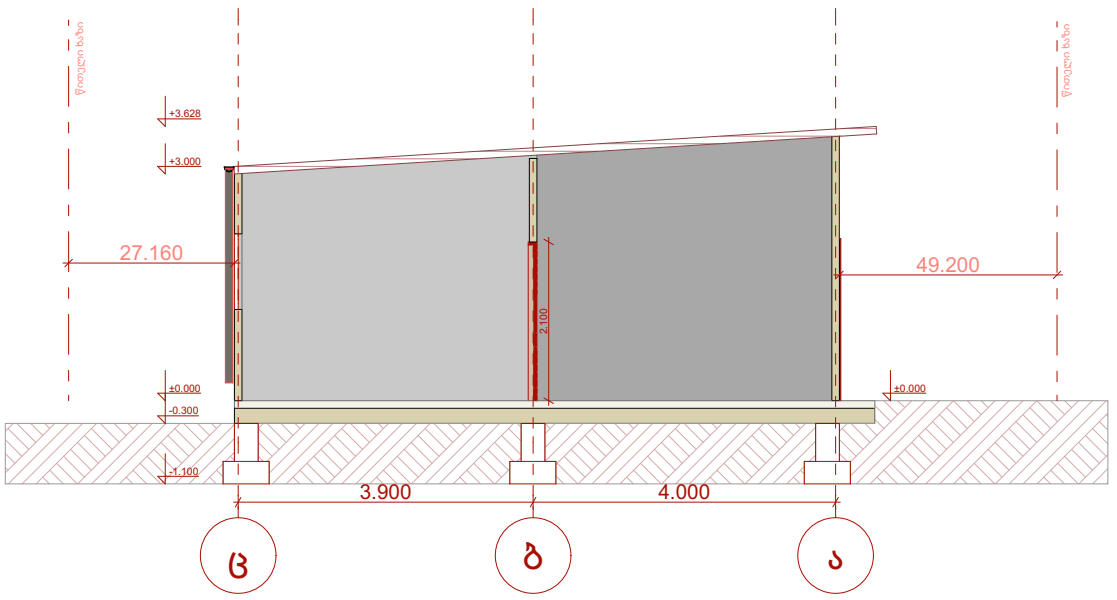

პროექტისა სახელწოდება				ექსპლიკაცია და პირობითი აღნიშვნები
დამხმარე ტექნიკური შენობა				
მისამართი	რაფაელ აგლაძის ქ.69 ს.კ. 01.13.05.002.072			საკადასტრო წითელი ხაზი
ჭრილი ც-ა				
სტადია	მასშტაბი	თარიღი	ფურცელი	ფორმატი
####	1:100	12.23.2024		A3

დამკვეთი შპს ,,ციტადელი"		
შემსრულებელი შპს ,,ადლი"		
თანამდებობა	გვარი	ხელმოწერა
დირექტორი	ბადრი ჯაფარიძე	
პრ.ავტორი	ქეთევან ჯაფარიძე	
შეასრულა	ქეთევან ჯაფარიძე	