მრავალფუნქციური კომპლექსი

გენგეგმა

მისამართი

ქ.თბილისი, ელგუჯა ამაშუკელის ქუჩა

ნაკვეთის ს/კ 01.14.16.015.554

შემსრულებელი:

არტეკო

ს/კ : 405360675

მის: ს.ცინცაძის ქ. №1; ბ.52

ARTECO

I/D : 405360675

ADDR: s.tsintsadze #1



მშენებლობის ორგანიზაციის პროექტი

შემადგენლობა:

ა) განმარტებითი ბარათი

1. შესავალი;
2. სამშენებლო მოედნისა და სამონტაჟო ობიექტის დახასიათება;
3. სამშენებლო მოედნის ორგანიზებისა და მოსამზადებელი სამუშაოების აღწერა;
4. მშენებლობის საინჟინრო მომზადება და მითითებები სამონტაჟო სამუშაოთა წარმარტთალზე და ფარული სამუშაოების აქტების ჩამონათვალი;
5. სამშენებლო-სამონტაჟო სამუშაოთა ხანგრძლივობა;
6. სამშენებლო-სამონტაჟო სამუშაოთა რიგითობა და ეტაპები;
7. უსაფრთხოების ტექნიკა;
8. ბუნების დაცვა და ეკოლოგია
9. რეკომენდირებული მანქანა მექანიზმების, სპეც. ავტო-ტრანსპორტისა და ხელსაწყოების უწყისი.

ბ) სამშენებლო-სამონტაჟო სამუშაოთა წარმოების კალენდარული გეგმა

გ) სამშენებლო მოედანზე სამშენებლო მანქანა-მექანიზმებისა და სპეც. ავტო-ტრანსპორტის გადაადგილების გრაფიკული ნაწილი

პროექტის დასახელება

სასტუმრო

მისამართი:

ქ.თბილისი, ელგუჯა ამაშუკელის ქუჩა, ნაკვეთის ს/კ 01.14.16.015.516

არტეკო

ს/კ : 405360675

მის: ს.ცინცაძის ქ. №1; ბ.52

ARTECO

I/D : 405360675

ADDR: s.tsintsadze #1

დამკვეთი

გვარი	პირადი ნომერი
გელა ხიზანიშვილი	20001010955
ორგანიზაცია	საიდენტიფიკაციო კოდი
შპს "ვერტექსი"	405071265

პირობითი აღნიშვნები

საკადასტრო საზღვარი

ნახაზის სახელწოდება

ნახაზის მონაცემები

მასშტაბი	ფორმატი	თარიღი
	A3	2024
		გვერდი
		1

ARTECO

N

თბილისი 2024წ.

ა) განმარტებითი ბარათი

1.შესავალი

ქ.თბილისი, ელგუჯა ამაშუკელის ქუჩა, ნაკვეთის (ს/კ 01.14.16.015.554) მრავალფუნქციური კომპლექსის სამშენებლო სამუშაოების ორგანიზაციის პროექტი დამუშავებულია შპს "არტეკო"-ს სპეციალისტების მიერ. მშენებლობის პროექტის დამუშავებას საფუძვლად დაედო შპს "ვერტექსი" -ს (ს.კ. 405071265) დავალება პროექტირებაზე, მათ ჯუთვნილ მიწის ნაკვეთზე სამშენებლო-სამონტაჟო სამუშაოების ჩატარებასთან დაკავშირებით. გამოყენებულ იქნა პროექტით მიღებული არქიტექტურული და კონსტრუქციული გადაწყვეტები, მშენებლობის რაიონის სიტუაციური გეგმა, ნაკვეთის საინჟინრო-გეოლოგიური კვლევა, ნაკვეთის გეოდეზიური მონაცემები.

წინამდებარე სამუშაოთა ორგანიზაციის პროექტი დამუშავებულია შემდეგი მოქმედი სამშენებლო ნორმებისა და წესების სამშნებლო ნორმები და წესების და ტექნიკურ-ნორმატიული დოკუმენტების საფუძველზე:

1. სნდაწ 3.01.01-85* - სამშენებლო წარმოების ორგანიზაცია
2. სნდაწ 1.04.03-85 - მშენებლობის ხანგრძლივობის ნორმები
3. სნდაწ III-4-80- უსაფრთხოების ტექნიკა მშენებლობაში -ჯრებული სამახსოვრო ქართულ ენაზე-მოქმედი სნ და წ ამონაკრები -საქართველოს ურბანიზაციისა და მშენებლობის სამინისტროს გამოცემა. თბილისი 1987 წ.
4. შ.ბაქანიძე, მ.ლორთქიფანიძე, - ტექნიკური ზედამხედველობა მშენებლობაზე ქ.თბილისი 2006წ.
5. სნდაწ 3.01.01-85* სამშენებლო საქმიანობის წარმოება
6. სნდაწ 3.01.01-85* ტექნიკური უსაფრთხოება მშენებლობაში
7. N361 27.05. 2014 წ. მშენებლობის უსაფრთხოების შესახებ ტექნიკური ზედამხედველობის შესახებ ტექნიიკური რეგლამენტი
8. N477 27.10. 2017 წ. სიმაღლეზე მუშაობის უსაფრთხოების შესახებ ტექნიკური რეგლამენტი;
9. საქართველოს მთავრობის დადგენილება N255 2019 წლის 31 მაისი ქ. თბილისი მშენებლობის ნებართვის გაცემისა და შენობა-ნაგებობის ექსპლუატაციაში მიღების წესისა და პირობების შესახებ;
10. სნდაწ 3.03.01-87 -მზიდი და შემომფარგლავი კონსტრუქციები
11. სნ და წ 3.03.01-87 _ მზიდი და შემომფარგლავი კონსტრუქციები
12. სნ და წ 3.03.01-74 _ ბურულები, ჰიდროიზოლაცია, ორთქლიზოლაცია
13. სნ და წ 3.03.21-74 _ სამშენებლო კონსტრუქციების მოსაპირკეთებელი სამუშაოები
14. სნ და წ 3.04.03-85 _ კოროზიისგან სამშენებლო კონსტრუქციებისა და ნაგებობების დაცვა

პროექტის დასახელება

სასტუმრო

მისამართი:

ქ.თბილისი, ელგუჯა ამაშუკელის ქუჩა, ნაკვეთის ს/კ 01.14.16.015.516

არტეკო

ს/კ : 405360675

მის: ს.წინწყაძის ქ. №1; ბ.52

ARTECO

I/D : 405360675

ADDR: s.tsintsadze #1

დამკვეთი

გვარი	პირადი ნომერი
გელა ხიზანიშვილი	20001010955
ორგანიზაცია	საიდენტიფიკაციო კოდი
შპს "ვერტექსი"	405071265

პირობითი აღნიშვნები

საპროექტო საზღვარი

ნახაზის სახელწოდება

ნახაზის მონაცემები

მასშტაბი	ფორმატი	თარიღი
	A3	2024
		გვერდი
		2

ARTECO

თბილისი 2024წ.

2. სამშენებლო მოედნისა და სამონტაჟო ობიექტის დახასიათება

საპროექტო ტერიტორია განთავსებულია ქ.თბილისი, ელგუჯა ამაშუკელის ქუჩაზე, ნაკვეთის (ს/კ 01.14.16.015.554)
საპროექტო შენობა წარმოადგენს არასასოფლო- სამეურნეო მიწის ნაკვეთზე სასტუმროს. შენობის მზიდი ელემენტები განხორციელდება შემდეგი კონსტრუქციებისგან:
საძირკვლები: _ რკინაბეტონის, კომბინირებული;
მზიდი კარკასი _ რკ/ბეტონის სივრცითი კარკასი ხისტი კვანძებით;
კედლების შემავსებელი _ წვრილი სამშენებლო ბეტონის ბლოკი;
სახურავი - ორქანობიანი თუნუქის გადახურვა, გადახურვის მასალა - ჰიდროსაიზოლაციო ბურული, ხის კარკასი და მასეზე დამაგრებული თუნუქის გადახურვა. ფასადები ილესება ქვიშა-ცემენტის ხსნარით. ობიექტზე საინჟინრო კომუნიკაციების, ასევე სხვა რაიმე ქსელის არსებობის შემთხვევაში, სამუშაოების დაწყებამდე აუცილებელია მათი ჩაჭრა საექსპლუატაციო ორგანიზაციების მეთვალყურეობის ქვეშ, დადგენილი ნორმატიული და კანონმდებლობითი პირობების გათვალისწინებით, უსაფრთხოების წესების მაქსიმალური დაცვით.
სამუშაოთა მწარმოებელმა განუხრელად უნდა იხელმძღვანელოს დამტკიცებული საპროექტო დოკუმენტაციით, სამონტაჟო ან სხვა საპროექტო გადაწყვეტილებებში ცვლილებების შეტანა ავტორებთან შეთანხმების გარეშე დაუშვებელია, ცვლილებები უნდა მოხდეს დადგენილი წესით, შესაბამისი ხელმოწერებით ავტორებისა და დამკვეთის მიერ.

3. სამშენებლო მოედნის ორგანიზება და მოსამზადებელი სამუშაოების აღწერა;

სამშენებლო მოედანი მდებარეობს კერძო საკუთრებაში არსებულ ტერიტორიაზე, 3 მხრიდან ესაზღვრება კერძო ნაკვეთები ხოლო სამხრეთით საზოგადოებრივი სივრცე;
სამუშაოების ციკლი იწყება ტერიტორიის სრულად შემოღობვით სამუშაოთა მწარმოებლის ოთახის და მუშა-პერსონალის გასახდელისთვის მოწყობით, ტერიტორიაზე საინჟირო კომუნიკაციები არ ფიქსირდება, ამიტომ ისინი ეწყობა დროებითი გადამყვანებით (იხ. თავი 4).
მოედანზე უცხო პირთა და იმ მუშა-პერონალის დაშვება, რომელიც არ არიან ჩართული სამონტაჟო-სამშენებლო სამუშაოებში აკრძალულია, მოედანზე უნდა მოეწყოს საშენმასალებათა დასაწყობებისთვის განკუთვნილი ლოკაცია, რომლიც უნდა შიზღუდოს სასიგნალო ლენტების საშუალებთ, ღობეზე და ტერიტორიაზე გაიკრას ამაფრთხილებელი და ამკრძალავი ბანერები.

პროექტის დასახელება

სასტუმრო

მისამართი:
ქ.თბილისი, ელგუჯა ამაშუკელის ქუჩა, ნაკვეთის ს/კ 01.14.16.015.516

არტეკო
ს/კ : 405360675
მის: ს.ცინცაძის ქ. №1; ბ.52

ARTECO
I/D : 405360675
ADDR: s.tsintsadze #1

დამკვეთი

გვარი	პირადი ნომერი
გელა ხიზანიშვილი	20001010955
ორგანიზაცია	საიდენტიფიკაციო კოდი
შპს "ვერტექსი"	405071265

პირობითი აღნიშვნები

საკადასტრო საზღვარი

ნახაზის სახელწოდება

ნახაზის მონაცემები

მასშტაბი	ფორმატი	თარიღი
	A3	2024
		გვერდი
		3

თბილისი 2024წ.

4.ობიექტის საინჟინრო მომზადება და მითითებები სამონტაჟო სამუშაოთა წარმართვაზე და ფარული სამუშაოების აქტების ჩამონათვალი

მიიღებს თუ არა დამკვეთისაგან დამტკიცებულ საპროექტო დოკუმენტაციას, სამშენებლო ორგანიზაცია საჭიროების შემთხვევაში ამუშავებს სამუშაოთა წარმოების პროექტს, რომლის შედგენაც უნდა მოხდეს მშენებლობის ორგანიზაციის პროექტში მიღებული გადაწყვეტილების შესაბამისად. მშენებლობა უნდა განხორციელდეს საავტორო და ტექნიკური ზედამხედველობის ქვეშ;
ფარული სამუშაოების მიღება შესაბამის უფლებამოსილი პირების კონტროლის ქვეშ, დადგენილი წესით აუცილებელია.
სამუშაოთა დაწყება დაიშვება საპროექტო დოკუმენტაციის საფუძველზე მოსამზადებელი სამუშაოების ციკლი იწყება - სამშენებლო მოედნის მოწესრიგებით:
1.ტერიტორიის შემოღობვა, შესასვლელში შესაბამისი გამართხილებელი ბანერების გაკვრა;
სამუშაოთა მწარმოებლის დროებითი შენობის მონტაჟი, სამშენებლო მასალის დასაწყობება ხანძარსაწინააღმდეგო ღონისძიებების გატარებით;
2.ნაკვეთზე საინჟინრო კომუნიკაციები არ გადის, ამიტომ მათი გადატანა შესაბამისად არ ხდება. მაგრამ ნაკვეთზე საჭიროა დროებითი წყლის გადამყვანების, და კანალიზაციის, დროებითი ელ. მომარაგების მოწყობა;
3.საპროექტო შენობის გეოდეზიური დაკვალვა;

ძირითადი სამშენებლო სამუშაოები ითვალისწინებს შემდგომ მუშა-პროცესს. კერძოდ:
1.მიწის სამუშაოების დაწყება;
2.რკ/ბეტონის სამუშაოები - შენობის ფუძე-საძირკვლების და ძირითადი კარკასის მოწყობა;
3.არამზიდი კონსტრუქციების აშენება, საინჟინრო კომუნიკაციების მონტაჟი;
4.სახურავის მოწყობა, შენობის კედლების შევსება-შეფუთვა შიდა და გარე სარემონტო სამუშაოები;
5.ტერიტორიის კეთილმოწყობა, სამშენებლო ნარჩენების გატანა;
ბოლო კვირებში განხორციელდება დარჩენილი მასალის, არსებობის შემთხვევაში დროებითი ნაგებობების საბოლოო გატანა მოედნიდან და ტერიტორიის გასუფთავება მომზადება ექსპლუატაციაში ჩაბარებისათვის

პროექტის დასახელება

სასტუმრო

მისამართი:
ქ.თბილისი, ელგუჯა ამაშუკელის ქუჩა, ნაკვეთის ს/კ 01.14.16.015.516

არტეკო
ს/კ : 405360675
მის: ს.ცინცაძის ქ. №1; ბ.52

ARTECO
I/D : 405360675
ADDR: s.tsintsadze #1

დამკვეთი

გვარი	პირადი ნომერი
გელა ხიზანიშვილი	20001010955
ორგანიზაცია	საიდენტიფიკაციო კოდი
შპს "ვერტექსი"	405071265

პირობითი აღნიშვნები

საკადასტრო საზღვარი

ნახაზის დასახელება

ნახაზის მონაცემები

მასშტაბი	ფორმატი	თარიღი
	A3	2024
		ფურცელი
		4

ARTECO

N

თბილისი 2024წ.

5. სამშენებლო-სამონტაჟო სამუშაოთა ხანგრძლივობა

სამუშაოების ხანგრძლივობისა და სამშენებლო სამუშაოების წარმართვის თვალსაზრისით ობიექტები - მოცულობითი ა ჯონსტრუქციული გადაწყვეტილების სირთულის მიხედვით საშუალო მარტივი კატეგორიისაა.
სამონტაჟო სამუშაოების ხანგრძლივობის ვადებისა და მისი განხორციელების ცალკეული პერიოდების დასადგენად ხელმძღვანელობენ სნ. და წ. 1.04.03-85 - „მშენებლობის ხანგრძლივობის ნორმები; ასევე დამხმარე სარეჟონსტრუქციო და სამონტაჟო სამუშაოთა ხანგრძლივობის განსაზღვრა“ ჯალენდარული გეგემით გათვალისწინებული ფინანსური უზრუნველყოფისა და შესაძლებლობების საფუძველზე.
სამუშაოების განხორციელების გეგმიური ხანგრძლივობა აღნიშნული ნორმების გათვალისწინებით, ასევე რეალური სიტუაციის შესწავლის საფუძველზე დადგინდა სამუშაოთა წარმოების ხანგრძლივობა თ=24 თვის პერიოდით. მისი დაცვა შესაძლებელია უწყვეტი ფინანსირების პირობებში, რასაც ხელი უნდა შეუწყოს რბილმა და ზომიერმა ჯლიმატურმა პირობებმა.
ჯალენდარულ გეგმაზე ობიექტის დემონტაჟის შემოთავაზებული თანმიმდევრობა რეჯომენდირებული ხასიათისაა, მისი ჯორექტირება შესაძლებელია სამუშაოთა წარმართვის პროცესში დამჯვეთის ინტერესების გათვალისწინებით სამშენებლო პროცესში აღმოჩენილი სხვადასხვა გარემოებებით.

6.სამშენებლო სამუშაოების რიგითობა და ეტაპები

მოცემული სამშენებლო სამუშაოები იყოფა ორ რიგად - მოსამზადებელი სამუშაოები და ძირითადი სამშენებლო სამუშაოები;
მოსამზადებელი სამუშაოების ციკლი იწყება - სამშენებლო მოედნის მოწესრიგებით;
სამშენებლო სამუშაოების პროცესის წარმოების რიგითობის მიხედვით სამონტაჟო ობიექტზე განისაზღვრა შემდეგი სამშენებლო ეტაპები:
ვინაიდან ტერიტორიაზე არ ფიქსირდება სადემონტაჟო ობიექტები ან/და მიწისქვეშა კომუნიკაციები და მხოლოდ ხდება გრუნტის ზედაპირის ცვლილება.

მოსამზადებელი სამუშაოები წარმოდგენილია სამი ეტაპით:

ეტაპი №1 - მოსამზადებელი სამუშაოები, რომლებიც დაკავშირებულია სამშენებლო მოედნის მოწესრიგებასთან და მიწისქვეშა საინჟინრო კომუნიკაციების გადატანასთან (მოცემულ შემთხვევაში მიწისქვეშა კომუნიკაციები არ ფიქსირდება); (2 თვე);
ეტაპი №2 - ვერტიკალური შახტების მოწყობა (2 თვე);
ეტაპი №3 - ხიმინჯების ფარდის მოწყობა; გრუნტის მოჭრა და გატანა.(3 თვე);
სულ 1-ლი რიგის სამივე ეტაპის ვადად განისაზღვრა - 7 თვე.

ძირითადი სამშენებლო სამუშაოები ითვალისწინებს შემდგომ მუშა-პროცესს. ჯერჯერობით სამუშაოებისთვის გამოიყო შვიდი ეტაპი, რომლებშიც გაერთიანდა ერთი შინაარსის მქონე სამუშაოები:
ეტაპი № 4 - ძირითადი კონსტრუქციული სისტემის მოწყობა შენობის ნულოვან ნიშნულამდე. (4 თვე)
ეტაპი № 5 - ძირითადი კარკასის მოწყობა; (14 თვე)
ეტაპი № 6 - შენობის არამზიდი კონსტრუქციების მოწყობა (14 თვე);
ეტაპი № 7 - კარ-ფანჯრის მოწყობა ფასადზე; (9 თვე)
ეტაპი № 8 - შენობის საინჟინრო ქსელების მონტაჟი; (6 თვე)
ეტაპი № 9 - შიდა და გარე მოსაპირკეთებელი სამუშაოების დასრულება; (6 თვე)
ეტაპი № 10- ტერიტორიის კეთილმოწყობა, სამშენებლო ნარჩენების გატანა (3 თვე);
სულ დადგინდა ათი ერთეული ეტაპი -ხანგრძლივობით - 36 თვე;
სამუშაოები უნდა წარიმართოს ჯალენდარული გეგმის მიხედვით. იხ. მოჯ-1;
ეტაპების დასრულებამდე 10 დღით ადრე ნებართვის მფლობელი ვალდებულია შეატყობინოს საჯარო ზედამხედველობის ორგანოს ეტაპის დასრულების შესახებ.
*შენიშვნა - ყველა ფარული სამუშაოების დასრულება მოხდეს შესაბამისი აქტის შედგენით, საჭიროების შემთხვევაში მოხდეს ფარული სამუშაოების ფოტოფიქსაცია. Aქტებზე ხელმომწერი მხარეები - დამკვეთი, მენარდე, ობიექტზე დამოუკიდებელი ზედამხედველი სუბიექტი;
ა)მოცემულ მშენებლობაზე ფარული სამუშაოების აქტები შედგეს შემდეგ ფარულ სამუშოებზე -
*მოედნის გეოდეზიურ დაკვალვაზე;
*მოედნის მოშანდაკებაზე;
*მიწის სამუშაოების დასრულებისას,
*საძირკვლის კონსტრუქციების არმირებაზე მათ დაბეტონებამდე,
*საძირკვლის ჰიდროიზოლაციაზე,
*სვეტების, სართულშუა გადახურვის ფილებისა და რიგელების, მათი კვანძების, კონსტრუქციების არმირების დასრულებაზე მათ დაბეტონებამდე;
აქტები იკინძება და ინახება ხელმომწერ მხარეებთან.
ბ) მშენებლობის პროცესში საკალდებულოა ტიპიური ფორმების მიხედვით შედგეს სამუშაოთა წარმოების ჟურნალი, სადაც აისახება ყველა ზემოთ ჩამოთვლილი ეტაპობრივი ქმედება; ასევე ტექნიკური უსაფრთხოებისა და ტექნიკური ზედამხედველობის ჟურნალები.

პროექტის დასახელება

სასტუმრო

მისამართი:
ქ.თბილისი, ვლადიმერ კოსტავას ქუჩა, ნაკვეთის ს/კ 01.14.16.015.516

არტეკო
ს/კ : 405360675
მის: ს.მინდაძის ქ. №1; ბ.52

ARTECO
I/D : 405360675
ADDR: s.tsintsadze #1

დამკვეთი

გვარი	პირადი ნომერი
გელა ხიზანიშვილი	20001010955
ორგანიზაცია	საიდენტიფიკაციო კოდი
შპს "ვერტექსი"	405071265

პირობითი აღნიშვნები

საკადასტრო საზღვარი

ნახაზის სახელწოდება

ნახაზის მონაცემები

მასშტაბი	ფორმატი	თარიღი
	A3	2024
		გვერდი
		5

ARTECO

თბილისი 2024წ.

7.უსაფრთხოების ტექნიკა

1.უცხო ჰირთა, აგრეთვე სამონტაჟო ოპერაციებში დაუსაქმებელი მუშა-მომსახურეთა ყოფნა სამშენებლო მოედანზე დაუშვებელია.
2.მუშა-მომსახურე პერსონალს უნდა ჩაუტარდეს ინსტრუქტაჟი მშენებლობაზე უსაფრთხოების ტექნიკის, სიმაღლეზე მუშაობის ტექნიკური რეგლამენტის მიხედვით სამუშაოების ჩატარების უზრუნველყოფის საკითხებზე, პერიოდულად უნდა ჩატარდეს გამოცდაც.
3.სამუშაოთა წარმოების უზრუნველყოფისათვის და ტექნოლოგიების უზრუნველსაყოფად ასევე აუცილებელია მშენებლობის აღჭურვა განმარტებით ბარათში მოცემული ცხრილის მიხედვით, მანქანა - მექანიზმებით, ინსტრუმენტებით და დანადგარებით
4.მომუშავეთა შორის უსაფრთხოების ღონისძიებები უნდა იყოს დაცული სამშენებლო სადემონტაჟო სამუშაოთა წარმოების ყველა ეტაპზე, თანახმად სნ და წ III 4 80 (უსაფრთხოების ტექნიკა მშენებლობაში) და სხვა ნორმატიულ - საკანონმდებლო დოკუმენტების მითითებების შესაბამისობით. მათგან ყურადღება მახვილდება შემდეგზე:
5.სამუშაო ადგილები მუშაობის ჰირობებისა და ტექნოლოგიურობის გათვალისწინებით უზრუნველყოფილი უნდა იყოს კოლექტიური დაცვისა და სიგნალიზაციის საშუალებით.
6.ადვილად აალებადი სამღებრო, საიზოლაციო და სხვა მასალების აგრეთვე მომწამლავი ნივთიერებების (ასეთების არსებობის შემთხვევაში) დღიური რაოდენობა სამუშაოთა წარმოების ზონაში არ უნდა აღემატებოდეს იმავე დღიური რაოდენობის მოთხოვნილებების შესაბამისობას.
7.მასალებისა და ნაკეთობების დასაწყობება უნდა მოხდეს მათზე ტექნოლოგიურ ჰირობათა გათვალისწინებით; ამავე დროს ისინი უნდა დაეწყოს მოსწორებულ ადგილზე, რომ მათი მოცურება არ მოხდეს.
8.ელექტრო უსაფრთხოების წესები ჩამოყალიბებულია სახსტანდარტში 12.1.0.13-88. ელექტრო ჯარადა უნდა იყოს ჩაკეტილ მდგომარეობაში. ელექტრო კაბელები, ელექტრო სადენები და მოწყობილობები კი იზოლირებული. გაშიშვლებული სადენების გამოყენება აკრძალულია.
9.იკრძალება ვიბრატორის და სხვა ელექტრო მოწყობილობების ადგილიდან-ადგილზე გადატანა, მისი ელექტრო ქსელიდან გამორთვის გარეშე. სამუშაოთა შესრულების შემდეგ ხელსაწყოები სუფთავდება და მშრალად იწმინდება.
10.სამშენებლო მოწყობილობათა ჩართვა (საწევლები, მრსახვეწი დანადგარები, ელექტრო შესადუგებელი აპარატები და სხვა) საბინაო ელექტროქსელში აკრძალულია.
11.ელ.მომმარაგებელი კომპანიის ტექნიკური ზედამხედველობის სამსახურთან შეთანხმებით, ნებადართული სატრანსფორმატორო ქვესადგურებიდან უნდა მოხდეს სამწვერიანი ელექტროკაბელის შემოყვანა დახურულ კარადაში, მრიცხველის დაყენებით, საიდანაც ძალოვანი და განათებელი სადენები გაიმართება;
12.დაუშვებელია არაკარხნული ხელსაწყოების გამოყენება. ყველა დისკოიანი ელ.ხელსწყო აღჭურვილი უნდა იყოს გარსაცმით;
13. აპარიული სიტუაციისშემთხვევაში უნდა მოხდეს სამუშაოების შეჩერება და ყველა სადემონტაჟო კონსტრუქციის დროებითი გამაგრება. სადემონტაჟო ობიექტი უნდა იყოს განათებული ღამის საათებში.
14.ყველა სადემონტაჟო სამუშაო უნდა შესრულდეს სნდაწ - III-4-80* - „უსაფრთხოების ტექნიკა მშენებლობაში“-ის მოთხოვნების მკაცრი დაცვით, ასევე ხანძარსაწინააღმდეგო ღონისძიებების მოთხოვნების მკაცრი დაცვით.
15. ობიექტზე სამშენებლო პროცესის წარმართვისას გათვალისწინებულ უნდა იქნას N477 27.10.2017 წ. „სიმაღლეზე მუშაობის უსაფრთხოების შესახებ ტექნიკური რეგლამენტის მოთხოვნები. მშენებარე კარკასი შეიფუთოს აღნიშნული რეგლამენტის მიხედვით მოაჯირებით, დამცავი ბადეებით და ა.შ. მუსა -პერსონალს პერიოდულად ჩაუტარდეს ინსტრუქტაჟი. ობიექტზე გამოყოფილი უნდა იყოს უსაფრთხოების ინჟინერი;
16.სამონტაჟო სამუშაოების წარმოებისას აკრძალულია უცხო ადამიანთა ყოფნა დემონტაჟის სახიფათო ზონებში და სადემონტაჟო მოედანზე.
17.ყველა მუშა და ინჟინერ-ტექნიკური პერსონალი სამუშაოთა წარმოებისას აღჭურვილი უნდა იყოს ინდივიდუალური უსაფრთხოების კომპლექტით (უსაფრთხოების ქამრები,რეზინის ფეხსაცმელი; რეზინის ხელთათმანები,ჩაფხუტები და სხვა). აკრძალულია სამონტაჟო სამუშაოებზე მუშათა დაშვება დამცავი ჩაფხუტის, უსაფრთხოების ქამრების,
რესპირატორებისა და დამცავი სათვალეების გარეშე.
18.აკრძალულია მანქანა-მექანიზმების მუშაობა უშუალოდ მოქმედი ელ.გადამცემი ხაზების ქვეშ. მოქმედი ელ.გადამცემი ხაზების სიახლოვეს მანქანა-მექანიზმების მუშაობა დასაშვებია მხოლოდ დამშვები განწესის საფუძველზე.
19.სადემონტაჟო სამუშაოებზე დასაქმებულებს აუცილებლად უნდა ჩაუტარდეს სისტემური სწავლება უსაფრთხოების ტექნიკის საკითხებში. მხოლოდ ამ სწავლებების შემდეგ არის ნებადართული მათი დაშვება სადემონტაჟო სამუშაოებზე. ყოველი მომუშავე სამუშაოს წარმოებისას უნდა იმყოფებოდეს უშუალოდ თავის სამუშაო ადგილზე,მოერიდოს სახიფათო ზონებში ყოფნას და სიარულს,დაემორჩილოს ამკრძალავ, გამაფრთხილებელ და მიმთითებელ ნიშნებს.
20. სამუშაოები უნდა სწარმოებდეს უშუალოდ სამუშაოთა მწარმოებლის და ობიექტზე დანიშნული საფრთხოების ინჟინრის მეთვალყურეობით. ნაგვის გატანა უნდა განხორციელდეს სპეციალური ავტომანქანების გამოყენებით და ავტოთვითმცლელებით; ზედმეტი ნაგვის დატვირთვა უნდა იწარმოოს გვერდითა ან უკანა მხრიდან.

პროექტის დასახელება

საპატრო

მისამართი:

ქ.თბილისი, ელიზბარ ბაგრატიონის ქუჩა, ნაკვეთის ს/კ 01.14.16.015.516

არტეკო

ს/კ : 405360675

მის: ს.წინწყაძის ქ. №1; ბ.52

ARTECO

I/D : 405360675

ADDR: s.tsintsadze #1

დამკვეთი

გვარი	პირადი ნომერი
გელა ხიზანიშვილი	20001010955
ორგანიზაცია	საიდენტიფიკაციო კოდი
შპს "ვერტექსი"	405071265

პირობითი აღნიშვნები

საკადასტრო საზღვარი

ნახაზის სახელწოდება

ნახაზის მონაცემები

მასშტაბი	ფორმატი	თარიღი
	A3	2024
		გვერდი
		6

ARTECO

8. ბუნების დაცვა და ეკოლოგია

სადემონტაჟო სამუშაოების დაწყება მოხდება ქ. თბილისის მუნიციპალიტეტის მერიის არქიტექტურის სამსახურის მიერ გაცემული ნებართვის შემდეგ.

1.სამონტაჟო სამუშაოები აუცილებელია განხორციელდეს ბუნების დაცვით და ჰაერის გაბინძურების საწინააღმდეგო ღონისძიებების დაცვით.

2.გარემოს დაცვის სამსახურის ნებართვის გარეშე მშენებლობის სიახლოვეს იკრძალება ხეებისა და ნარგავების მოჭრა ან განადგურება.

3)დაუშვებელია არსებულ საკანალიზაციო ჭებში ბეტონ-შემრევისა და ბეტონ-ტუმბოს მილსადენების ჩარეცხვა ან მათი დანაგვიანება სამშენებლო ნარჩენებით;

4)სადემონტაჟო სამუშაოების დამთავრების პერიოდში შენობიდან სამშენებლო ნაგვის ღიად გადმოყრა დაუშვებელია, სადემონტაჟო სამუშაოთა წარმოებისას მიღებული უნდა იქნას ზომები და შემუშავდეს ღონისძიებები გარემოსა და გარშემომყოფთა დასაცავად მტვრისგან და ხმაურისგან.

9.რეკომენდირებული მანქანა-მექანიზმების, სპეც.ავტო-ტრანსპორტისა და ხელსაწყოების უწყისი

სამშენებლო პროცესის უწყვეტი რითმისა და ტექნოლოგიურობის უზრუნველსაყოფად აუცილებელია მისი აღჭურვა თანამედროვე ტექნიკური საშუალებებით, მათი რეკომენდირებული ჩამონათვალი მოცემულია ცხრილში:

პროექტის დასახელება

სასტუმრო

მისამართი:

ქ.თბილისი, ელგუჯა ამაშუკელის ქუჩა, ნაკვეთის ს/კ 01.14.16.015.516

არტეკო

ს/კ : 405360675

მის: ს.ცინცაძის ქ. №1; ბ.52

ARTECO

I/D : 405360675

ADDR: s.tsintsadze #1

დამკვეთი

გვარი	პირადი ნომერი
გელა ხიზანიშვილი	20001010955
ორგანიზაცია	საიდენტიფიკაციო კოდი
შპს "ვერტექსი"	405071265

პირობითი აღნიშვნები

საკადასტრო საზღვარი

ნახაზის სახელწოდება

ნახაზის მონაცემები

მასშტაბი	ფორმატი	თარიღი
	A3	2024
		გვერდი
		7

ARTECO

ძირითადი სამშენებლო მანქანა-მექანიზმების მოთხოვნათა უწყისი

	დასახელება	განზ. ერთეული	რაოდენობა/ცალი
1	თვითმცლელი, ძარიანი და სპეცავტოსატრანსპორტო სხვადასხვა სამშენებლო მასალები/ნარჩენების შეტანა/გატანისთვის		1
	საშუალო სიმძლავრის მორბლებიანი ესკავატორი უკუჩამჩით		1
2	ავტო-ამწე (10 მეტრიანი) ავტო-ტუმბო ავტო-მიქსერი ვიბრატორი კოშკურა ამწე		1 1 1 1 2
3	აირ შესადუღებელი აპარატი ელ. შესადუღებელი აპარატი	კომპლექტი	1 1
4	მოძრავი პნევმატური ინსტრუმენტი: საბურღი ხრახნდამჭერი და სხვა	კომპლექტი	2
5	სხვადასხვა დანიშნულების ხელის მოწყობილობა-ინსტრუმენტები	კომპლექტი	2

მითითებები: რეკომენდირებული მანქანა-მექანიზმები და ინსტრუმენტ-მოწყობილობები შესაძლებელია შეიცვალოს ანალოგიურით ან შედარებით თანამედროვე ტიპის დანადგარებით

პროექტის დასახელება

სასტუმრო

მისამართი:
ქ.თბილისი, ელგუჯა ამაშუკელის ქუჩა, ნაკვეთის ს/კ 01.14.16.015.516

არტეკო
ს/კ : 405360675
მის: ს.ცინცაძის ქ. №1; ბ.52

ARTECO
I/D : 405360675
ADDR: s.tsintsadze #1

დამკვეთი

გვარი	პირადი ნომერი
გელა ხიზანიშვილი	20001010955
ორგანიზაცია	საიდენტიფიკაციო კოდი
შპს "ვერტექსი"	405071265

პირობითი აღნიშვნები

საკადასტრო საზღვარი

ნახაზის სახელწოდება

ნახაზის მონაცემები

მასშტაბი	ფორმატი	თარიღი
	A3	2024
		გვერდი
		8

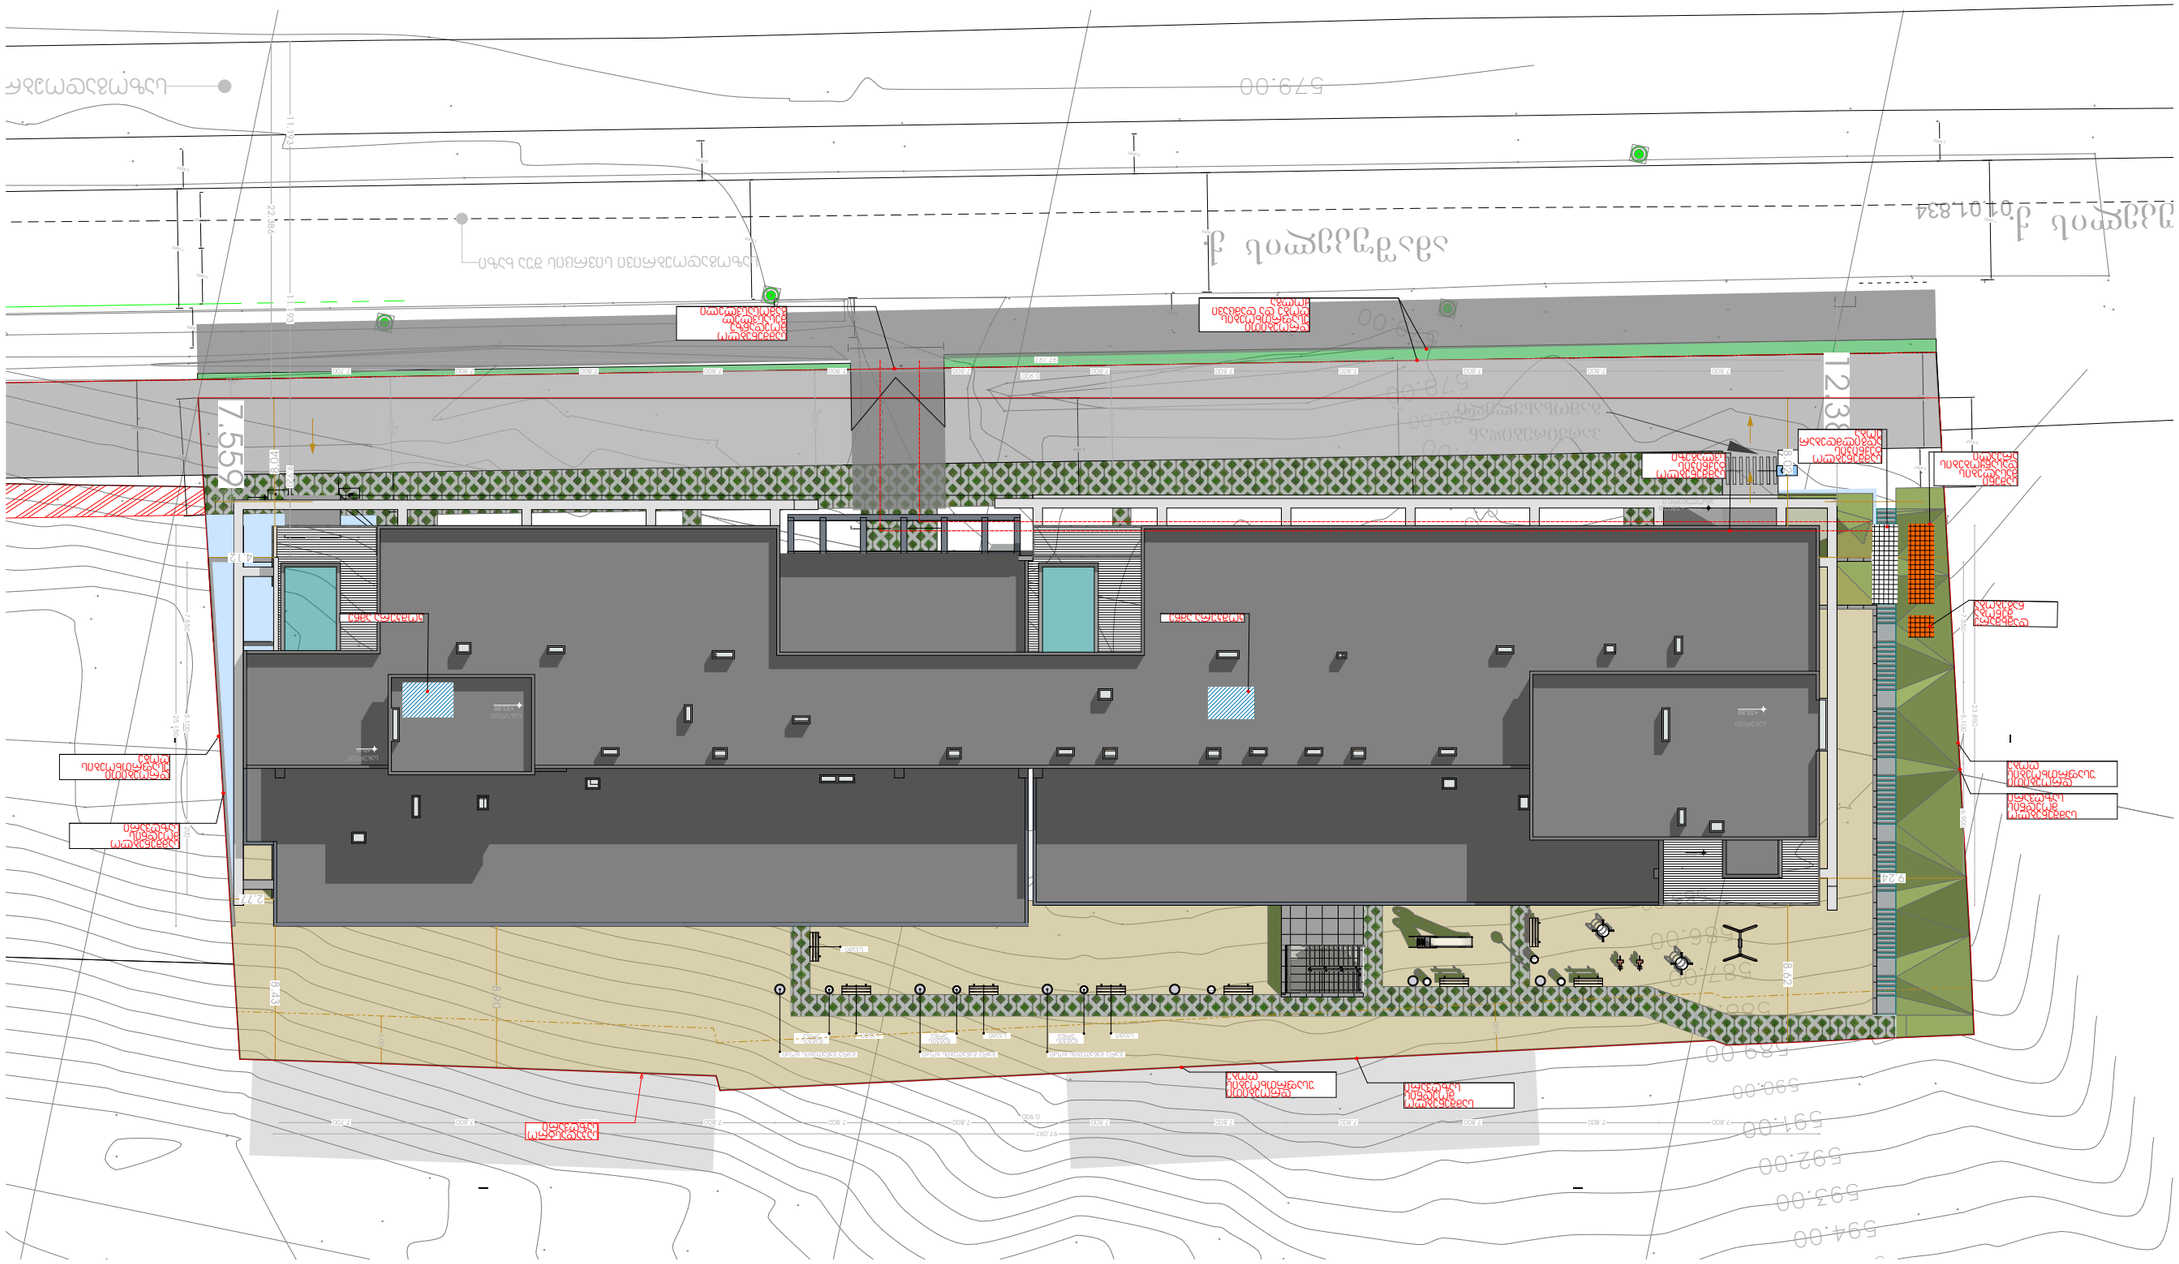
579.00
ქუჩა აგრონომების მიმართულებით
ქ. ბათუმი, ნიკოლაძის ქუჩა
7.559
12.38
8.40
8.67
7.24
7.24
7.24

სამშენებლო სამონტაჟო სამუშაოების წარმოების ჯალენდარული გრაფიკი "მოპ-1"

წარმოდგენილი გრაფიკი შედგენილია საქართველოს მთავრობის №255 31.05.2019 დადგენილების №20 მუხლის მე-8 პუნქტის მესაბამისად

წარმოდგენილი გრაფიკით გათვალისწინებული სამუშაოები შესაძლებელია განხორციელდეს ძირითადი ეტაპების გაერთიანება დაყოფით ან/და ამოღება ამ დადგენილებით განსაზღვრული შენობის კლასების შესაბამისად. ჯერჯერობით გრაფიკში გაწერილი ორი რიგის სამუშაოები. პირველი რიგის სამუშაოები სამ ეტაპად და მეორე რიგის სამუშაოები შვიდ ეტაპად, სულ ათი ეტაპი.

მშენებლობის ორგანიზების გრაფიკი თვეების მიხედვით

36 თვე

| | სამუშაოთა ჩამონათვალი | I თვე | | II თვე | | III თვე | | IV თვე | | V თვე | | VI თვე | | VII თვე | | VIII თვე | | IX თვე | | X თვე | | XI თვე | | XII თვე | | XIII თვე | | XIV თვე | | XV თვე | | XVI თვე | | XVII თვე | | XVIII თვე | | XIX თვე | | XX თვე | | XXI თვე | | XXII თვე | | XXIII თვე | | XXIV თვე | | XXV თვე | | XXVI თვე | | XXVII თვე | | XXVIII თვე | | XXIX თვე | | XXX თვე | | XXXI თვე | | XXXII თვე | | XXXIII თვე | | XXXIV თვე | | XXXV თვე | | XXXVI თვე | |
|---|---|---

შპს „მშენ-ექსპერტი +“
A – ტიპის ინსპექტირების ორგანო
მის: ქ. თბილისი, გურჯაანის შესახვევი №23
ტელ: (+995) 595-95-25-22
ს/კ 406304896

აკრედიტაციის მოწმობის №: GAC-IB-0350
ინსპექტირების ანგარიშის №: FT-944/11/24-I944/1
გაცემის თარიღი: “ 14 ” 11 2024 წელი
ინსპექტირების თარიღი: 04.11 – 14.11.2024 წელი

ინსპექტირების ობიექტის იდენტიფიკაცია:
ქ. თბილისში, ელგუჯა ამაშუკელის ქუჩაზე არსებულ მიწის ნაკვეთზე (ს/კ: №01.14.16.015.516) მრავალფუნქციური კომპლექსი/შენობის სამშენებლო სამუშაოები.

გამტკიცებ,
დირექტორი ა. ჭიპაშვილი

ინსპექტირების ანგარიში

მშენებლობის ეტაპის (№I) დადასტურება

დამკვეთის იდენტიფიკაცია:	შპს „დაგი“, ს/კ 205022134 დირექტორი: მიხეილ შარანგია
ანგარიშის შედგენის საფუძველი:	განაცხადი № 944/11/24-I944 (01.11.2024 წ) ხელშეკრულება №C-944/11/24-I944 (04.11.2024 წ)
ინსპექტირების სფერო:	- ობიექტზე სამშენებლო სამუშაოებზე ტექნიკური ზედამხედველობა – ინსპექტირება.
ინსპექტირების ამოცანა:	ქ. თბილისში, ელგუჯა ამაშუკელის ქუჩაზე არსებულ მიწის ნაკვეთზე (ს/კ: №01.14.16.015.516) ქალაქ თბილისის მუნიციპალიტეტის საჯარო სამართლის იურიდიული პირი ქალაქ თბილისის მუნიციპალიტეტის არქიტექტურის სამსახურის №7043479 (24.05.2024) ბრძანებით, მრავალფუნქციური კომპლექსი/შენობის მშენებლობის №1 ეტაპის (მოსამზადებელი სამუშაოები, რომლებიც დაკავშირებულია სამშენებლო მოედნის მოწესრიგებასთან) ინსპექტირება/ დადასტურება.

თბილისი
2024 წელი

შემადგენლობა

1. ინსპექტირების შემსრულებლები 3
2. ინსპექტირებისათვის წარმოდგენილი მასალები 3
3. გამოყენებული ნორმატიული დოკუმენტები 3
4. გამოყენებული ხელსაწყოები 4
5. კვლევითი ნაწილი 5
6. დასკვნა 7
7. დანართი 8

ინსპექტირების შემსრულებლები

ინსპექტირების შემსრულებლები ინსპექტირების ორგანოს ხელმძღვანელის მიერ გაფრთხილებულები და პასუხისმგებელნი არიან ინსპექტირება ჩაატარონ მიუკერძოებლად ჯეროვნად ჩაატარონ ტესტი და დაიცვან ინსპექტირების ჩატარების დროს მიღებული ან წარმოქმნილი ნებისმიერი სახის ინფორმაციის კონფიდენციალურობა.

ინსპექტორი

ტექნიკური ზედამხედველობის ნაწილში: ______ *ალექსანდრე დუმბაძე*

წარმოდგენილი მასალები

1. ქ. თბილისში, ელგუჯა ამაშუკელის ქუჩაზე არსებულ მიწის ნაკვეთზე (ს/კ: №01.14.16.015.516) მრავალფუნქციური კომპლექსი/შენობის საპროექტო დოკუმენტაცია;
2. მშენებლობის ორგანიზაციის პროექტი;
3. ქალაქ თბილისის მუნიციპალიტეტის საჯარო სამართლის იურიდიული პირის ქალაქ თბილისის მუნიციპალიტეტის არქიტექტურის სამსახურის ბრძანება №7043479 (24.05.2024);
4. დროებითი ღობის დაკვალვის აქტი;
5. მომსახურების ხელშეკრულება №C-944/11/24-1944;

გამოყენებული ნორმატიული ლიტერატურა

- სამშენებლო ნორმები და წესები (СНИП - ნაწილი 3);
- სამშენებლო ნორმები და წესები (СНИП - ნაწილი 4);
- საქართველო ტერიტორიაზე სამშენებლო საქმის მარეგულირებელი ტექნიკური რეგლამენტი: საქართველოს მთავრობის 2014 წლის 15 იანვრის დადგენილება №71;
- MEP-TP-G05- ინსპექტირების მეთოდები და პროცედურები.

გამოყენებული ხელსაწყოები

- Nikon S4300 ციფრული ფოტოაპარატი – ვიზუალური დათვალიერების ფოტოფიქსაცია;
- ლაზერული მანძილმზომი ობიექტის ზომების, ფართისა და მოცულობის აზომვა (დაკალიბრების თარიღი 08.10.2024 წელი, საქართველოს სტანდარტებისა და მეტროლოგიის ეროვნული სააგენტო (GE/MI/01-02256-24));
- საზომი რულეტი 0-7.5 მ, (დაკალიბრების თარიღი 02.10.2024 წელი, საქართველოს სტანდარტებისა და მეტროლოგიის ეროვნული სააგენტო) GE/MI/01-02220-24) – საზომები გეომეტრიული ზომების (მონაკვეთების) აზომვა.

კვლევითი ნაწილი

ინსპექტირების მიზანია ქ. თბილისში, ვლადიკავკაზის ქუჩაზე არსებულ მიწის ნაკვეთზე (ს/კ №01.14.16.015.516) მრავალფუნქციური კომპლექსი/შენობის მშენებლობის №1 ეტაპის – მიხაშხადებელი სამუშაოები, რომლებიც დაკავშირებულია სამშენებლო მოედნის მოწესრიგებასთან, ინსპექტირება/დადასტურება.

ინსპექტირება წარმოებდა წარმოდგენილი დოკუმენტაციის და ობიექტის ადგილზე დაკვირვება - შესწავლის შედეგად მიღებული მონაცემების ურთიერთშედარების მეთოდით და ქალაქ თბილისის მუნიციპალიტეტის საჯარო სამართლის იურიდიული პირის ქალაქ თბილისის მუნიციპალიტეტის არქიტექტურის სამსახურის №7043479 (24.05.2024) ბრძანებით,შეთანხმებულ კონსტრუქციულ სქემასთან და მოთხოვნილ ეტაპებთან.

მშენებლობის ვადად განსაზღვრულია 24.05.2024-დან 24.05.2027 ჩათვლით, მშენებლობის ეტაპები გაწერილია შემდეგი თანმიმდევრობით:

1. მიხაშხადებელი სამუშაოები, რომლებიც დაკავშირებულია სამშენებლო მოედნის მოწესრიგებასთან;
2. ელრტიკალური შპუნტების მოწყობა;
3. გრუნტის მოჭდა და გატანა;
4. შენობა-ნაგებობების სახმრკვლის ძირითადი კონსრუქციული ელემენტების მოწყობა შენობის 0.00 ნიშნულამდე, საერდენი კედლების მოწყობა;
5. შენობის ძირითადი კარკასის მოწყობა;
6. შენობის არამზიდი კონსტრუქციების მონაგი;
7. კარფანჯრის მოწყობა ფასადზე;
8. შენობის საინჟინრო ქსელების მოწყობა;
9. შიდა და გარე მოსაპირკეთებელი სამუშაოები;
10. ტერიტორიის კეთილმოწყობა, სამშენებლო ნაგვის გატანა;

კვლევის პერიოდში ინსპექტორი ხელმძღვანელობდა დამკვეთის მიერ მოწოდებული დოკუმენტაციით და საქართველოში მოქმედი სამშენებლო ნორმებისა და წესების მოთხოვნებით.

სამუშაო ჩატარდა შპს „მშენ-ექსპერტი +“-სა და შპს „[illegible]“-შიან გაფორმებული №C-944/11/24-1944 (04.11.2024 წ) ხელშეკრულების საფუძველზე.

ობიექტზე ტექნიკური ზედამხედველობა ხორციელდება 2024 წლის 4 ნოემბრიდან.

ადგილზე შესწავლით მიღებული მონაცემებისა და წარმოდგენილი დოკუმენტაციის ურთიერთშედარების შედეგად დადგინდა, რომ ქ. თბილისში, ვლადიკავკაზის ქუჩაზე არსებულ მიწის ნაკვეთზე (ს/კ №01.14.16.015.516) მრავალფუნქციური კომპლექსი/შენობის მშენებლობაზე, 11.11.2024 წლის

მდგომარეობით შესრულებულია №1 ეტაპი – მოსამზადებელი სამუშაოები, რომლებიც დაკავშირებულია სამშენებლო მოედნის მოწყობასთან.

I ეტაპზე შესრულებულია შემდეგი სამუშაოები:

- დროებითი ღობის მოწყობა;
- საინფორმაციო ბანერის გაკვრა;
- დროებითი სამშ. მწარმოებლისა და მუშა-პერსონალის შენობის მოწყობა;
- დროებითი წყალი;
- დროებითი ელ. მომარაგება;
- დროებითი საპირფარეშო;

ინსპექტირების ანგარიშის შედგენისას წარმოდგენილია დამკვეთის მიერ მოწოდებული საპროექტო დოკუმენტაცია, მშენებლობის ორგანიზაციის პროექტი და დროებითი ღობის დაკვალვის აქტი.

ქ. თბილისში, ელგუჯა ამაშუკელის ქუჩაზე არსებულ მიწის ნაკვეთზე (ს/კ №01.14.16.015.516) მრავალფუნქციური კომპლექსი/შენობის მშენებლობის №1 ეტაპზე - მოსამზადებელი სამუშაოები, რომლებიც დაკავშირებულია სამშენებლო მოედნის მოწყობასთან, ქალაქ თბილისის მუნიციპალიტეტის საჯარო სამართლის იურიდიული პირის ქალაქ თბილისის მუნიციპალიტეტის არქიტექტურის სამსახურის №7043479 (24.05.2024) ბრძანებით, 11.11.2024 წლის მდგომარეობით, შესრულებული სამუშაოები შესაბამისობაშია საპროექტო დოკუმენტაციასთან, ეძლევა დადებითი შეფასება და რეკომენდაცია შემდეგი ეტაპის განსახორციელებლად.

დანართი – მშენებლობის ეტაპის დასრულების ოქმი, დროებითი ღობის დაკვალვის აქტი და ფოტომასალა – 5 ფურცლად.

დასკვნა

ქ. თბილისში, ელგუჯა ამაშუკელის ქუჩაზე არსებულ მიწის ნაკვეთზე (ს/კ №01.14.16.015.516) მრავალფუნქციური კომპლექსი/შენობის მშენებლობის №1 ეტაპზე - მოსამზადებელი სამუშაოები, რომლებიც დაკავშირებულია სამშენებლო მოედნის მოწესრიგებასთან, ქალაქ თბილისის მუნიციპალიტეტის საჯარო სამართლის იურიდიული პირის ქალაქ თბილისის მუნიციპალიტეტის არქიტექტურის სამსახურის №7043479 (24.05.2024) ბრძანებით, 11.11.2024 წლის მდგომარეობით, შესრულებული სამუშაოები შესაბამისობაშია საპროექტო დოკუმენტაციასთან, ეძლევა დადებითი შეფასება და რეკომენდაცია შემდეგი ეტაპის განსახორციელებად.

მშენებლობის №1 ეტაპი დასრულდა 2024 წლის 11 ნოემბერს.

ინსპექტირების ანგარიში შეადგინა:
ტექნიკური ზედამხედველი *| ა. დუმბაძე |*

ინსპექტირების ანგარიში ტექნიკურად გადაამოწმა:
ტექნიკური მენეჯერი *| ა. ჭიპაშვილი |*

ინსპექტირების ანგარიში ადმინისტრაციულად გადაამოწმა:
ინსპექტირების ორგანოს ხელმძღვანელი: *| ა. ჭიპაშვილი |*

დანართი

ᲤᲝᲢᲝᲛᲐᲡᲐᲚᲐ





მშენებლობის ეტაპის დასრულების

აქტი N1

ქ. თბილისი, [illegible] ქუჩა
(ს/კ 01.14.16.015.516) 11.11.2024 წელი
(შედგენის ადგილი)

ჩვენ ქვემოთ ხელის მომწერნი:

დამკვეთი / დამკვეთის წარმომადგენელი: შპს "[illegible]" ს/კ 205022134

(სახელი, გვარი, სხვა რეკვიზიტები)

მენაშენე / მენაშენის წარმომადგენელი: შპს "[illegible]" ს/კ 205022134

(სახელი, გვარი, სხვა რეკვიზიტები)

მესაკუთრე / მესაკუთრის წარმომადგენელი: შპს "[illegible]" ს/კ 405071265

(სახელი, გვარი, სხვა რეკვიზიტები)

საშენებლო მოედანზე შევადგინეთ ეს აქტი მასზედ, რომ მოვახდინეთ მშენებლობის ეტაპის

ქალაქ თბილისის მუნიციპალიტეტის სივრცითი განვითარების [illegible] ქალაქ თბილისის მუნიციპალიტეტის არქიტექტურის სამსახურის N7043679 (24.05.2024) ბრძანებით - შეთანხმებული სამუშაოები, რომლებიც დაკავშირებულია საშენებლო მოედნის მომზადებასთან

(მშენებლობის ეტაპის დასახელება)

საშენებლო სამუშაოების დათვალიერება შემდეგ ობიექტზე:

ობიექტის დასახელება: მრავალფუნქციური კომპლექსის/შენობის საშენებლო სამუშაოები;

ობიექტის მისამართი: ქ. ქ. თბილისი, [illegible] ქუჩაზე არსებულ მიწის ნაკვეთზე (ს/კ: №01.14.16.015.516);

დამკვეთი: შპს "[illegible]" ს/კ 205022134

(მხარეების რეკვიზიტები)

მენაშენე: შპს "[illegible]" ს/კ 205022134

(მხარეების რეკვიზიტები)

მესაკუთრე: შპს "[illegible]" ს/კ 405071265

(მხარეების რეკვიზიტები)

საპროექტო დოკუმენტაციის დამპროექტებელი: [illegible]

(მხარეების რეკვიზიტები)

მშენებლობის ეტაპის დასრულების აქტზე პასუხისმგებელი ექსპერტიზის წარმომადგენელი

(ფიზიკური პირი ან იურიდიული პირი): შპს "[illegible]" ს/კ 406304896

(მხარეების რეკვიზიტები)

დათვალიერების შედეგად დავადგინეთ, რომ მშენებლობის ეტაპის სამშენებლო სამუშაოები შესრულებულია პროექტი დოკუმენტაციის შესაბამისად. კერძოდ:

მოსამზადებელი სამუშაოები, რომლებიც დაკავშირებულია სამშენებლო მოედნის მოწესრიგებასთან

(შესრულებული სამუშაოების სახეები, მოცულობა და ხარისხი, სხვა აუცილებლად მისათითებელი პარამეტრები)

ობიექტის შედგენისას წარმოდგენილია: საპროექტო დოკუმენტაცია, დროებითი ღობის დაკვალვის აქტი;

აღნიშნულიდან გამომდინარე ვადასტურებთ მშენებლობის - მოსამზადებელი სამუშაოები, რომლებიც დაკავშირებულია სამშენებლო მოედნის მოწესრიგებასთან

დოკუმენტაციის დამოწმებული ასლები თან ერთვის.

დამკვეთი / დამკვეთის წარმომადგენელი:

შპს "დაგი"-ს

დირექტორი მიხეილ შარანგია

მენარდე / მენარდეს წარმომადგენელი:

შპს "დაგი"-ს

საქმეთა მწარმოებელი საბა გაგუა

მესაკუთრე / მესაკუთრის წარმომადგენელი:

შპს "ვერტექსი"-ს

დირექტორი დავით გულორდავა

მშენებლობის ექსპერტი / ექსპერტიზის წარმომადგენელი:

შპს „მშენ-ექსპერტი +"-ს

ტექ ზედამხედველი ალექსანდრე დუმბაძე

გეოდეზიური დაკვალვის აქტი

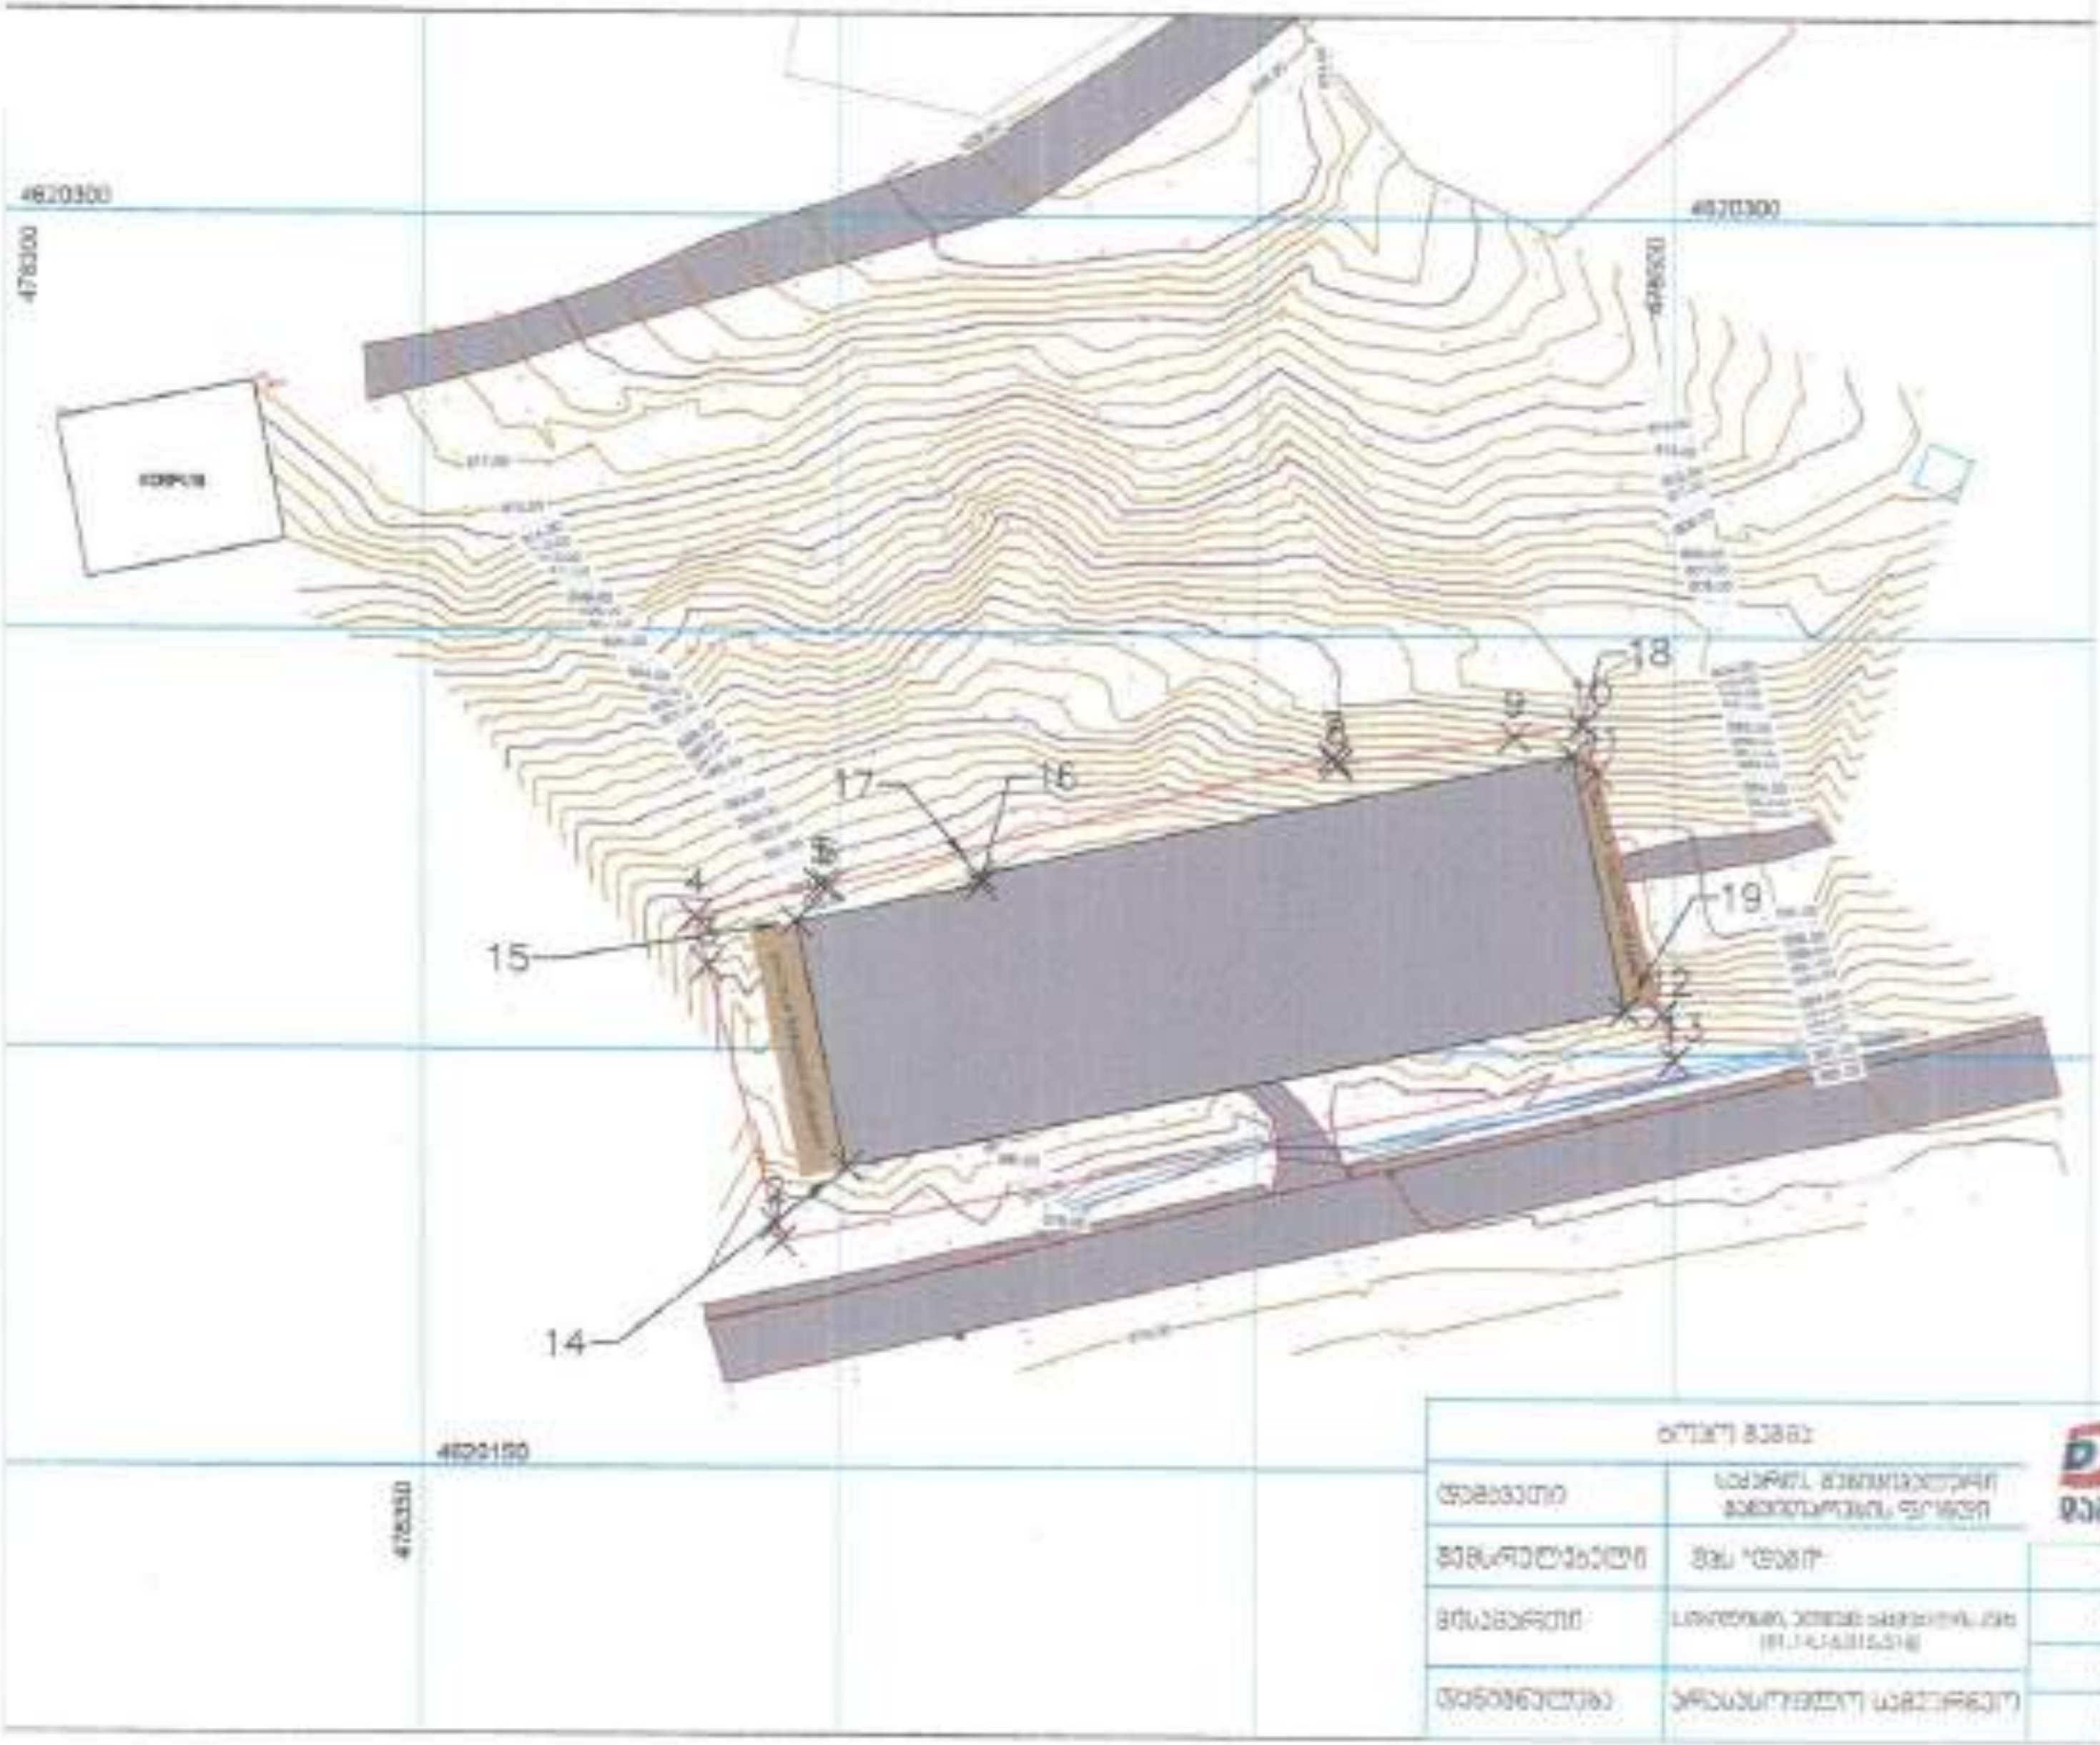

წითელი ხაზი

Point #	Easting	Northing
1	478392.9102	4620177.1210
2	478393.3848	4620179.0915
3	478394.1353	4620210.0163
4	478392.8698	4620215.8308
5	478397.7363	4620219.6311
6	478398.6292	4620219.5083
7	478459.1363	4620235.1877
8	478459.5533	4620234.3439
9	478492.8333	4620237.9198
10	478489.0596	4620239.3570
11	478490.6400	4620233.5837
12	478498.5404	4620204.8157
13	478500.0187	4620199.2033

შენობის კონტური

Point #	Easting	Northing
14	478400.8275	4620185.9183
15	478394.7883	4620215.2980
16	478415.9710	4620219.8300
17	478416.7295	4620221.0048
18	478487.7888	4620235.6537
19	478494.0822	4620206.1482

ტოპო გეგმა

მასშტაბი	1:750	თარიღი	02.06.2023 წ

თბილისის არქიტექტურა

ქალაქ თბილისის მუნიციპალიტეტის საჯარო სამართლის იურიდიული პირი

ქალაქ თბილისის მუნიციპალიტეტის არქიტექტურის სამსახური

ბრძანება № 7043479

გაცემის თარიღი: 24/05/2024 გაცნობის თარიღი: -

განცხადების ნომერი: AR11035255
შემოსვლის თარიღი: 15/05/2024
შედეგი: **თანხმობა**

მიწის ნაკვეთ(ებ)ი / ობიექტ(ებ)ი:

- საკადასტრო კოდი: 01.14.16.015.516
- მისამართი: ქ. თბილისი, ელგუჯა ამაშუკელის ქუჩა
- ნაკვეთის დანიშნულება: არასასოფლო სამეურნეო
- ფართობი: 3904.0 კვ.მ
- მესაკუთრე(ები): შპს "ვერტექსი" (405071265)

ნომენკლატურა :

- **მრავალფუნქციური კომპლექსი/შენობა**
- **IV კლასი**
- **ახალი მშენებლობა**
- **მშენებლობის ნებართვა**

დამკვეთი - განმცხადებელი:

- ნიკოლოზ გოგეშვილი პ/ნ 01011076175
- მისამართი: ნუცუბიძის 217

.დამკვეთის ინფორმაცია.:

- .ორგანიზაცია (არსებობის შემთხვევაში).: შპს"ვერტექსი"
- .საიდენტიფიკაციო კოდი.: 405071265
- .დამკვეთ(ებ)ის სახელი და გვარი.: გელა ხიზანიშვილი
- .დამკვეთ(ებ)ის პირადი ნომერი.: 20001010955

.შეთანხმებული პროექტის რეკვიზიტები.:

- .შეთანხმებული პროექტის ბრძანების ნომერი.: 7024931
- .შეთანხმებული პროექტის ბრძანების თარიღი.: 15.05.2024

საქართველოს ზოგადი ადმინისტრაციული კოდექსის მე-5, 51-ე, 96-ე, მე-100 მუხლების, VI თავის, საქართველოს სივრცის დაგეგმარების, არქიტექტურული და სამშენებლო საქმიანობის კოდექსის, საქართველოს მთავრობის 2019 წლის 31 მაისის№255 დადგენილებით დამტკიცებული მშენებლობის ნებართვის გაცემისა და შენობა-ნაგებობის ექსპლუატაციაში მიღების წესის და პირობების, ქალაქ თბილისის მუნიციპალიტეტის საკრებულოს 2019 წლის 15 მარტის №39-18დადგენილებით დამტკიცებული დედაქალაქის მიწათსარგებლობის გენერალური გეგმის და ქალაქ თბილისის მუნიციპალიტეტის საკრებულოს 2016 წლის 24 მაისის №14-39 დადგენილებით დამტკიცებული ქ. თბილისის მუნიციპალიტეტის ტერიტორიების გამოყენებისა და განაშენიანების რეგულირების წესების თანახმად.

ბრძანება

1. გაიცეს ქ. თბილისში, ელგუჯა ამაშუკელის ქუჩაზე არსებულ მიწის ნაკვეთზე (ს/კ: №01.14.16.015.516) მრავალფუნქციური კომპლექსი/შენობის არქიტექტურული პროექტის საფუძველზე.

2. გაიცეს მშენებლობის ნებართვა და გაცემულად ჩაითვალოს მშენებლობის სანებართვო მოწმობა.

3. მშენებლობის ვადა განისაზღვროს 2024 წლის 24 მაისიდან 2027 წლის 24 მაისის ჩათვლით, კალენდარული გრაფიკის შესაბამისად.

4. მშენებლობის ეტაპები განისაზღვროს შემდეგნაირად:

1) მოსამზადებელი სამუშაოები, რომლებიც დაკავშირებულია სამშენებლო მოედნის მოწესრიგებასთან;

2) ვერტიკალური შპუნტების მოწყობა;

3) გრუნტის მოჭდა და გატანა;

4) შენობა-ნაგებობების საძირკვლის ძირითადი კონსრტუქციული ელემენტების მოწყობა შენობის 0.00 ნიშნულამდე. საყრდენი კედლების მოწყობა;

5) შენობის ძირითადი კარკასის მოწყობა;

6) შენობის არამზიდი კჯონსტრქუციების მონაცი

7) კარფანჯრის მოწყობა ფასადზე;

8) შენობის საინჟინრო ქსელების მოწყობა;

9) შიდა და გარე მოსაპირკეთებელი სამუშაოები;

10) ტერიტორიის კეთილმოწყობა, სამშენებლო ნაგვის გატანა;

გაითვალისწინეთ: მშენებლობის ნებართვის მფლობელი (დამკვეთი) ვალდებულია "მშენებლობის ნებართვის გაცემისა და შენობა-ნაგებობის ექსპლუატაციაში მიღების

წესისა და პირობების შესახებ" საქართველოს მთავრობის 2019 წლის 31 მაისის №255 დადგენილებით დამტკიცებული წესის შესაბამისად შეადგინოს მშენებლობის (ზედამხედველობის) ეტაპის დასრულების ოქმი და სამშენებლო/სანებართვო პირობებით დადგენილი მორიგი ეტაპის დასრულებამდე წერილობითი სახით წარადგინოს ქალაქ თბილისის მუნიციპალიტეტის მერიის მუნიციპალურ ინსპექციაში. აღნიშნული მოთხოვნის შეუსრულებლობა წარმოადგენს სანებართვო პირობების დარღვევას და იწვევს კანონმდებლობით გათვალისწინებულ პასუხისმგებლობას - დაჯარიმებას.

საქართველოს სივრცის დაგეგმარების, არქიტექტურული და სამშენებლო საქმიანობის კოდექსის 1415 მუხლის შესაბამისად, შენობა-ნაგებობის მშენებლობისას მშენებლობის საჯარო ზედამხედველობის შესაბამისი ორგანოსთვის საეტაპო ოქმის დადგენილი წესით წარუდგენლობისთვის სამშენებლო სამართალდამრღვევს 2025 წლის 31 დეკემბრამდე არ დაეკისრება ამ კოდექსის 132-ე მუხლით გათვალისწინებული პასუხისმგებლობა.

5. განემარტოს დამკვეთს, რომ ვალდებულია სამშენებლო სამუშაოების დაწყებამდე უზრუნველყოს თვალსაჩინო ადგილას საინფორმაციო დაფის განთავსება, საპროექტო შენობის ვიზუალიზაციით და შესაბამისი რეკვიზიტებით.

6. ტერიტორიაზე ხაზობრივი ნაგებობების არსებობის შემთხვევაში საპროექტო ობიექტის მშენებლობის საკითხი წინასწარ იქნას შეთანხმებული ხაზობრივი ნაგებობის მესაკუთრესთან.

7. მშენებლობის წარმოებისას დაცული იქნას ტერიტორიაზე არსებული ხე-ნარგავები, ხის მოჭრის ან გადარგვის საჭიროების შემთხვევაში საკითხი წინასწარ იქნას შეთანხმებული ქ. თბილისის მუნიციპალიტეტის მერიის გარემოს დაცვის საქალაქო სამსახურთან.

8.სახელმწიფო საქვეუწყებო დაწესებულება-საგანგებო სიტუაციების მართვის სამსახურის წერილის MIA 5 24 01102398 12/04/2024 შესაბამისად, დამკვეთის მიერ უზრუნველყოფილ იქნს ხანძარსაწინააღმდეგო დაცვის სისტემების მოწყობა და მათი დაპროექტების დოკუმენტაციის სსიპ საგანგებო სიტუაციების მართვის სამსახურში სამი თვის ვადაში წარდგენა.

- საპროექტო ობიექტი უზრუნველყოფილ იქნეს სათანადო წყალარინების (საკანალიზაციო) შიდა და გარე სისტემით.
- მშენებლობა განხორციელდეს წარმოდგენილი კალენდარული გრაფიკის შესაბამისად.
- მშენებლობის დამთავრების შემდეგ ობიექტი მიღებული იქნას ექსპლუატაციაში კანონმდებლობით დადგენილი წესით.
- სამშენებლო დოკუმენტის სისწორეზე პასუხისმგებლობა ეკისრება დამკვეთს და დოკუმენტის შემსრულებელ პირს, სამსახური პასუხისმგებელია მხოლოდ მის მიერ დამოწმებული დოკუმენტების კანონმდებლობასთან შესაბამისობაზე.
- თუ ნაწარმოები სამშენებლო სამუშაოები არ შეესაბამება სანებართვო დოკუმენტაციას, არქიტექტურულ-სამშენებლო საქმიანობაზე ზედამხედველობის განმახორციელებელი ადმინისტრაციული ორგანო დამრღვევის მიმართ გაატარებს "საქართველოს სივრცის დაგეგმარების, არქიტექტურული და სამშენებლო საქმიანობის კოდექსი" საქართველოს კანონით განსაზღვრულ ღონისძიებას.
- დამკვეთი ვალდებულია უფლებამოსილი ადმინისტრაციული ორგანოს ან/და თანამდებობის პირის მოთხოვნისთანავე უზრუნველყოს იმ დოკუმენტაციის გაცნობა, რომელიც ამ უკანასკნელმა უნდა იხილოს სამშენებლო მოედანზე.
- საინფორმაციო დაფა უნდა არსებობდეს სამშენებლო სამუშაოთა წარმოების მთელ პერიოდში და განახლდეს სამშენებლო დოკუმენტში შეტანილი ცვლილებების შესაბამისად, თუ ეს არსებითად ცვლის დაფაზე განთავსებულ ინფორმაციას.
- დამკვეთი/მშენებლობის ნებართვის მფლობელი ვალდებულია შეასრულოს შემდეგი სანებართვო პირობები:

  -აწარმოოს მშენებლობა მშენებლობის ნებართვით განსაზღვრულ ვადებში;

  -აწარმოოს მშენებლობა მიწის ნაკვეთის სამშენებლოდ გამოყენების პირობების ან/და განაშენიანების რეგულირების გეგმის მოთხოვნების დარღვევის გარეშე;

  -აწარმოოს მშენებლობა სამშენებლო დოკუმენტის დარღვევის გარეშე; - აწარმოოს მშენებლობა სამშენებლო რეგლამენტების მოთხოვნათა დაცვით;

  -უზრუნველყოს ძირითადი კონსტრუქციული სისტემის, ინტერიერის საერთო ან/და საზოგადოებრივი სარგებლობის ნაწილების, ლოკალური საერთო სარგებლობის საინჟინრო-კომუნალური ქსელების, ექსტერიერისა და მიწის ნაკვეთის ტერიტორიის მოწყობის სამშენებლო სამუშაოების დასრულება;

- დამკვეთი ვალდებულია ქალაქ თბილისის მუნიციპალიტეტის საკრებულოს 2022 წლის 18 მარტის №8-19

დადგენილების თანახმად, უზრუნველყოს დასუფთავების მოსაკრებლის გადახდა, რომლის გადაუხდელობაც ჩაითვლება სანებართვო პირობის დარღვევად.

- გადაწყვეტილება შეიძლება გასაჩივრდეს ქალაქ თბილისის მუნიციპალიტეტის მერიაში (მის: ქ. თბილისი, გ. შარტავას ქუჩა N7), საქართველოს კანონმდებლობით დადგენილი წესით, მისი ოფიციალური გაცნობიდან ერთი თვის ვადაში.
- დამატებით გაცნობებთ, რომ გაურკვევლობის შემთხვევაში ინფორმაციის მისაღებად შეგიძლიათ დარეკოთ მერიის ცხელ ხაზზე - 2722222, ასევე შეგიძლიათ მობრძანდეთ შარტავას ქ. #7, მერიის შენობა, პირველი სართული, სივრცე #4.

გამოყენებულია კვალიფიციური ელექტრონული ხელმოწერა/ ელექტრონული შტამპი

მომსახურების ხელშეკრულება №C-944/11/24-1944

ქ. თბილისი „4" ნოემბერი 2024 წ.

ერთის მხრივ, შპს „დაგი" ს/კ 205022134 (შემდგომში - „დამკვეთი") იურიდიული მისამართი: საქართველო, ქ. თბილისი, მიცკევიჩის ქ. №29 მე-2 და მე-3 კორპ., წარმოდგენილი მისი დირექტორის მიხეილ შარანგიას სახით და მეორეს მხრივ, შპს „მშენ-ექსპერტი +" ს/კ 406304896 (შემდგომში - „შემსრულებელი"), იურიდიული მისამართი: საქართველო, ქ. თბილისი, გუდარეხის შესახვევი №23, წარმოდგენილი მისი დირექტორის აღექსანდრე ჭიპაშვილის სახით სახით, ერთად წოდებული როგორც „მხარეები", ვხელმძღვანელობთ რა საზოგადოების წესდებითა და საქართველოს მოქმედი კანონმდებლობით ვდებთ წინამდებარე ხელშეკრულებას შემდეგზე:

მუხლი 1. ხელშეკრულების საგანი

1.1 დამკვეთი უკვეთავს, ხოლო შემსრულებელი ახორციელებს 1.2 პუნქტით გათვალისწინებულ სამუშაოს.

1.2 შემსრულებლის მიერ შესასრულებელი სამუშაოს წარმოადგენს: ინსპექტირების ანგარიშის მომზადება: "მშენებლობის ნებართვის გაცემისა და შენობა-ნაგებობების ექსპლუატაციაში მიღების წესისა და პირობების შესახებ" საქართველოს მთავრობის 2019 წლის 31 მაისის №255-ე დადგენილებით განსაზღვრული საეტაპო ოქმების შედგენა და მათი გადაცემა დამკვეთისთვის და კანონმდებლობით განსაზღვრული სხვა დოკუმენტაციის შედგენა, რომელიც მშენებლობის პროცესში ან მისი დასრულებისას უნდა შეადგინოს აკრედიტირებულმა პირმა.

1.3 ხელშეკრულების 1.2. პუნქტში აღწერილი სამუშაო შეეხება მშენებარე ობიექტს, რომლის მისამართია: *ქ. თბილისში, გელოვანის ქუჩაზე არსებულ მიწის ნაკვეთზე (ს/კ №01.14.16.015.516) მრავალფუნქციური კომპლექსი/შენობის სამშენებლო სამუშაოების ტექნიკური ზედამხედველობა ეტაპების დადასტურების მიზნით.*

მუხლი 2. მხარეთა განცხადებები, უფლებები და ვალდებულებები

შემსრულებელი ვალდებულია:

2.1 უზრუნველყოს 1.2 პუნქტით გათვალისწინებული მომსახურების გაწევა **2027 წლის 24 მაისის** ჩათვლით.

2.2 დროულად აცნობოს შემკვეთს იმ გარემოებების არსებობის შესახებ, რომელიც შემსრულებლისაგან დამოუკიდებლად არსებობს და ხელშეკრულებით ნაკისრი ვალდებულების შესრულებას საფრთხეს უქმნის.

2.3 მომსახურება გაწიოს კანონმდებლობის შესაბამისად, რაც მათ შორის გულისხმობს იმას, რომ დამკვეთს დროულად (წარდგენამდე 2 კალენდარული დღით ადრე) მიაწოდოს საეტაპო ოქმები, რათა დამკვეთმა შეძლოს საეტაპო ოქმების შეტყობინების ვადების დაცვა, რაც წინამდებარე ხელშეკრულების ხელმოწერის მომენტისთვის განისაზღვრება შემდეგნაირად: მშენებლობის ნებართვით გათვალისწინებული შესაბამისი ეტაპის დახრულებამდე 10 კალენდარული დღით ადრე და შესაბამისი ეტაპის დახრულებისას.

დამკვეთი ვალდებულია:

2.4 გადასცეს შემსრულებელს სამუშაოს შესასრულებლად აუცილებელი ტექნიკური დოკუმენტაცია.

2.5 სამუშაოები აწარმოოს შეთანხმებული საპროექტო დოკუმენტაციის მიხედვით.

2.6 წინამდებარე ხელშეკრულებით დადგენილ ვადაში გადაიხადოს მომსახურების საფასური.

2.7 აკრედიტაციის გამოვლენილი ორგანოს - აკრედიტაციის ცენტრის მიერ მოთხოვნის შემთხვევაში, დამკვეთის ობიექტზე მიმდინარე ინსპექტირების სამუშაოებზე დასწრების უფლება მისცეს აღნიშნული ორგანოს წარმომადგენელ(ებ)ს.

2.8 ინსპექტირების ჯგუფს (შემსრულებლის წარმომადგენლებს) ობიექტზე შესვლისას, წარმომადგენლების მოთხოვნის შემთხვევაში, გააცნოს მათ შრომის უსაფრთხოების წესები.შემსრულებელი აცხადებს, რომ: მას გააჩნია წინამდებარე ხელშეკრულებით გათვალისწინებული მომსახურების გასაწევად საჭირო აკრედიტაცია და იძლევა გარანტიას, რომ აკრედიტაცია ძალაში იქნება ხელშეკრულებს ვადის ბოლომდე.

2.9 მან დამკვეთისგან მიიღო მომსახურების გასაწევად საჭირო ყველა და ნებისმიერი ინფორმაცია და დოკუმენტი.

მუხლი 3. შესრულებული სამუშაოს მიღება – ჩაბარება

3.1 შემსრულებლის მიერ ხელშეკრულების 5.2 პუნქტით გათვალისწინებული ვალდებულების შესრულების შემდეგ, მხარეები აფორმებენ მიღება-ჩაბარების აქტს.

მუხლი 4. ანგარიშსწორების წესი და პირობები.

4.1 ხელშეკრულების 1.2 პუნქტით გათვალისწინებული მომსახურების საფასური ჯამურად შეადგენს ***35500 (ოცდათხუთმეტი ათას ხუთასი)*** ლარს დ.ღ.გ–ს ჩათვლით.

4.2 ხელშეკრულების ფარგლებში დამკვეთსა და შემსრულებელს შორის ანგარიშსწორება განხორციელდება უნაღდო ანგარიშსწორების გზით, ეტაპობრივად, ხელშეკრულების დანართი №1-ს შესაბამისად, ეროვნულ ვალუტაში (ლარში), შემდეგ საბანკო ანგარიშზე თანხის ჩარიცხვით:

სს „საქართველოს ბანკი“
ბანკის კოდი BAGAGE22
ა/ა GE98BG0000000162660771

მუხლი 5. სამუშაოს დაწყებისა და დასრულების თარიღი

5.1 წინამდებარე ხელშეკრულებით მხარეები უფლებამოსილნი არიან მოსთხოვონ ერთმანეთს ხელშეკრულებითა და საქართველოს მოქმედი კანონმდებლობით მათზე ნაკისრი ვალდებულებების სრული და დროული შესრულება.

5.2 შემსრულებელი ვალდებულია ხელშეკრულების ხელმოწერიდან **2027 წლის 25 მაისამდე** დაასრულოს ხელშეკრულების 1.2 პუნქტით გათვალისწინებული მომსახურება.

5.3 იმ შემთხვევაში თუ დამკვეთის მიერ გაცემული იქნა თანხმობა ხელშეკრულების 1.2 პუნქტით გათვალისწინებული მომსახურების დასრულების ვადის გაგრძელებაზე, მხარეები ვალდებულნი არიან აღნიშნული თანხმობა გააფორმონ წერილობით, როგორც წინამდებარე ხელშეკრულების ცვლილება, რაც წარმოადგენს აღნიშნული ხელშეკრულების განუყოფელ ნაწილს.

მუხლი 6. მხარეთა პასუხისმგებლობა

6.1 თუ შემსრულებლის მიერ ხელშეკრულების 1.2 პუნქტით გათვალისწინებული მომსახურება არ იქნება განხორციელებული ხელშეკრულებით განსაზღვრულ ვადებში, დამკვეთი უფლებამოსილია მოითხოვოს პირგასამტეხლოს გადახდა ხელშეკრულების 4.2 პუნქტით გათვალისწინებული, გადახდილი თანხის 0.1%-ის ოდენობით ყოველ ვადაგადაცილებულ დღეზე.

6.2 შემსრულებლის მიერ წინამდებარე ხელშეკრულების პირველი მუხლით განსაზღვრული ვალდებულების პირნათლად შესრულების და მიღება-ჩაბარების აქტის გაფორმების შემდეგ, თუ დამკვეთმა არ შეასრულა წინამდებარე ხელშეკრულების 4.2 პუნქტით განსაზღვრული ვალდებულება სრულად, შემსრულებელი უფლებამოსილია მოსთხოვოს დამკვეთს პირგასამტეხლოს გადახდა ხელშეკრულებით გათვალისწინებული გადასახდელი თანხის 0.1%-ის ოდენობით ყოველ ვადაგადაცილებულ დღეზე.

6.3 თუ შემსრულებლის მიერ დროულად არ იქნება წარდგენილი საეტაპო ოქმი დამკვეთის მიერ კალენდარული გრაფიკის ვადებში დაშთავრებული შესაბამისი ეტაპის შესახებ და რის გამოც შესაბამისი ადმინისტრაციული ორგანო დააჯარიმებს დამკვეთს, დამკვეთი უფლებამოსილია ჯარიმის თანხა მოითხოვოს შემსრულებლისგან.

მუხლი 7. ფორს-მაჟორი

7.1 მხარეები თავისუფლდებიან წინამდებარე ხელშეკრულებით მათზე ნაკისრი ვალდებულებების შესრულებისაგან ფორს-მაჟორული ან დაუძლეველი ძალის გარემოებების დადგომის შემთხვევაში, რის გამოც შეუძლებელი გახდება ხელშეკრულებით ნაკისრი ვალდებულებების შესრულება.

7.2 წინამდებარე ხელშეკრულების 7.1 პუნქტით განსაზღვრული გარემოებების დადგომის შემთხვევაში მხარეები ვალდებულნი არიან აღნიშნული გარემოებების დადგომიდან 3 სამუშაო დღის განმავლობაში წერილობით ფორმით აცნობონ ერთმანეთს აღნიშნული გარემოებების შესახებ.

7.3 თუ წინამდებარე ხელშეკრულების 7.1 პუნქტით განსაზღვრული გარემოებები გაგრძელდა 15 კალენდარულ დღეზე მეტ ხანს, მხარეები შეთანხმების საფუძველზე უფლებამოსილნი არიან გავიდნენ ხელშეკრულებიდან.

მუხლი 8. კონფიდენციალურობა

8.1 შემსრულებელი ვალდებულია არ გაამჟღავნოს/არ გადასცეს საინსპექციო საქმიანობისას მოპოვებული ინფორმაცია/დოკუმენტები მესამე პირებს, დამკვეთის წერილობითი თანხმობის გარეშე (გარდა აკრედიტაციის ერთიანი ეროვნული ორგანოს - აკრედიტაციის ცენტრის მიერ საინსპექციო საქმიანობისას მოპოვებული ინფორმაციის/დოკუმენტების მოთხოვნისას ან კანონმდებლობით გათვალისწინებულ შემთხვევაში). ამ უკანასკნელის შემთხვევაში დამკვეთს 7 დღის ვადაში ეცნობება მიწოდებული ინფორმაციის/დოკუმენტების შესახებ.

მუხლი 9. დავების გადაწყვეტა

9.1 მხარეთა შორის წარმოშობილი დავა წყდება ურთიერთშეთანხმებით.

9.2 შეთანხმების მიუღწეველობის შემთხვევაში დავას განიხილავს სახამართლო საქართველოს მოქმედი კანონმდებლობის შესაბამისად.

მუხლი 10. ხელშეკრულების ძალაში შესვლა და მოქმედების ვადები

10.1 წინამდებარე ხელშეკრულება ძალაში შედის მხარეთა მიერ მისი ხელმოწერის დღიდან.

10.2 ხელშეკრულება ძალაშია მხარეთა მიერ ხელშეკრულებით ნაკისრი ვალდებულებების სრულად შესრულებამდე.

უხლი 11. სხვა დებულებები

11.1 მხარეები ვალდებულნი არიან ყოველი შეთანხმება, რომელიც დაკავშირებულია წინამდებარე ხელშეკრულებასთან (ცვლილება/დამატება) გააფორმონ წერილობით, რაც ამ ხელშეკრულების განუყოფელ ნაწილს წარმოადგენს.

11.2 ყოველი შეტყობინება წინამდებარე ხელშეკრულებიდან გამომდინარე ჩაითვლება მიღებულად მხარის მიერ თუ გადაეგზავნა მეორე მხარეს ელექტრონული ფოსტით. ელ. ფოსტის რეკვიზიტების არარსებობის შემთხვევაში, მხარეს შეტყობინება გაეგზავნება ხელშეკრულებაში მითითებულ მისამართზე.

11.3 მხარეები ვალდებულნი არიან წერილობითი ფორმით აცნობონ ერთმანეთს ცვლილებების შესახებ, რომელიც ეხება მათ რეკვიზიტებს. იმ შემთხვევაში, თუ რომელიმე მხარემ არ აცნობა მეორე მხარეს ამგვარი ცვლილებების შესახებ, იგი პასუხისმგებელია ამ ჭშედეგით გამოწვეული ზიანისათვის.

11.4 წინამდებარე ხელშეკრულება შედგენილია ქართულ ენაზე, თანაბარი იურიდიული ძალის მქონე ორ იდენტურ ეგზემპლარად, თითო ეგზემპლარი გადაეცემა თითოეულ მხარეს.

11.5 მხარეები სრულად ეთანხმებიან ხელშეკრულებაში მითითებულ ყველა პირობას, რასაც ადასტურებენ ხელმოწერით.

მუხლი 12. მხარეთა რეკვიზიტები და ხელმოწერები

დამკვეთი
შპს „დაგი"
ქ. თბილისი, მიცკევიჩის ქ. №29 მე-2 და მე-3 კორპ.
ს/ნ 205022134
ელ.ფოსტა: legal@dagi.ge
ტელ.: 322380855; 577-16-71-45

შემსრულებელი
შპს „მშენ-ექსპერტი +"
ქ. თბილისი, გუდარეხის შესახვევი №23
ს/კ 406304896
ელ ფოსტა: Mshenexperti.plus@gmail.com
ტელ: 595-95-25-22

დამკვეთი
შპს „დაგი"

მიხეილ შარანგია
დირექტორი

შემსრულებელი
შპს „მშენ-ექსპერტი +"

ალექსანდრე ქ[illegible]
დირექტორი

სსიპ „აკრედიტაციის ერთიანი ეროვნული ორგანო – აკრედიტაციის ცენტრი“

აკრედიტაციის მოწმობა

GAC-IB-0350

ადასტურებს, რომ

შპს „მშენ-ექსპერტი+“-ს

A-ტიპის ინსპექტირების ორგანო

აკრედიტებულია სსტ ისო/იეც 17020:2012/2013-ის

მოთხოვნებთან შესაბამისობაზე თანდართულ სფეროში

მის.: ქ. თბილისი, დიღმის მასივი, VI კვარტალი, 6 კორპუსის მიმდებარედ

იხ. სფერო და სტატუსი

გაცემულია: 28 მარტი 2024 წელი

ძალაშია: 9 თებერვალი 2025 წელი

გენერალური დირექტორი

67ა აკაკი წერეთლის გამზირი
0119 თბილისი, საქართველო
+995 32 2 19 22 23
gac@gac.gov.ge

სსიპ აკრედიტაციის ერთიანი ეროვნული ორგანო - აკრედიტაციის ცენტრი

29 / მარტი / 2024 წ.

KA990195679561124

№ **GAC-03/349**

შპს „მშენ-ექსპერტი +“-ს A -ტიპის ინსპექტირების ორგანოს

გიგზავნით, სსიპ „აკრედიტაციის ერთიანი ეროვნული ორგანო - აკრედიტაციის ცენტრი“-ს გენერალური დირექტორის 2024 წლის 28 მარტის № 01/29 განკარგულებას, აკრედიტაციის სფეროს და აკრედიტაციის მოწმობას.

დანართი: აკრედიტაციის მოწმობა, სფერო და განკარგულება.

გენერალური დირექტორი ხელმოწერილია/ შტამპდასმულია ელექტრონულად ნათია მიქელაძე

სსიპ აკრედიტაციის ერთიანი ეროვნული ორგანო - აკრედიტაციის ცენტრი

28 / მარტი / 2024 წ.

KA990107860007924

№ **01/29**

განკარგულება
შპს „მშენ-ექსპერტი +“-ს A -ტიპის ინსპექტირების ორგანოს (მისამართის ცვლილების გამო) მოწმობის გაცემის თაობაზე

საქართველოს კანონის „პროდუქტის უსაფრთხოებისა და თავისუფალი მიმოქცევის კოდექსის“ 99-ე მუხლის მე-3 ნაწილის შესაბამისად და სსიპ აკრედიტაციის ერთიანი ეროვნული ორგანო - აკრედიტაციის ცენტრის გენერალური დირექტორის 2020 წლის 10 აპრილის N01-1 ბრძანებით დამტკიცებული „აკრედიტაციის წესების და პროცედურების“ საკ 1.1:2020 „აკრედიტაციის საერთო წესები და პროცედურები“-ს მე-10 მუხლის მე-12 პუნქტის, საკ 1.10:2020 „აკრედიტაციის ცენტრის მიერ აკრედიტებული შშო-ების რეესტრის წარმოების წესის“ მე-3 მუხლის შესაბამისად,

1. შპს „მშენ-ექსპერტი +“-ს A -ტიპის ინსპექტირების ორგანოს მისამართის ცვლილების გამო გაიცეს ახალი აკრედიტაციის მოწმობა თანდართულ აკრედიტაციის სფეროსთან ერთად არსებული უნიკალური საიდენტიფიკაციო ნომრით და მოქმედების ვადით;

2. ინფორმაცია შეტანილ იქნას აკრედიტებული შშო-ების რეესტრში და გამოქვეყნდეს აკრედიტაციის ცენტრის ვებგვერდზე www.gac.gov.ge;

3. ეს განკარგულება შეიძლება გასაჩივრდეს მისი ოფიციალური გაცნობის დღიდან ერთი თვის ვადაში საქართველოს ეკონომიკისა და მდგრადი განვითარების სამინისტროში (მის. ქ. თბილისი, სანაპიროს ქ. N2) ან თბილისის საქალაქო სასამართლოს ადმინისტრაციულ საქმეთა კოლეგიაში (ქ. თბილისი, დავით აღმაშენებლის ხეივანი, №64) საქართველოს კანონმდებლობით დადგენილი წესით.

საფუძველი: 2024 წლის 27 მარტის №426 წერილი.

გენერალური დირექტორი

ხელმოწერილია/ შტამპდასმულია ელექტრონულად

ნათია მიქელაძე

აკრედიტაციის მოწმობის ნომერი **GAC-IB-0350**
განკარგულება № 06/27
თარიღი: 09.02.2021 წელი

„ვამტკიცებ“
აკრედიტაციის ცენტრის გენერალური დირექტორი
ნათია მიქელაძე



სფეროს აქტუალიზაცია
აკრედიტაციის მოწმობის ნომერი GAC-IB-0350
განკარგულება № 01/40
თარიღი: 08.06.2021 წელი

სფეროს აქტუალიზაცია
განკარგულება №01/88
თარიღი: 12.09.2023 წ.

მისამართის ცვლილება
აკრედიტაციის მოწმობის ნომერი **GAC-IB-0350**
განკარგულება № 01/29
თარიღი: 28.03.2024 წ.

A - ტიპის ინსპექტირების ორგანოს აკრედიტაციის სფერო

შპს „მშენ-ექსპერტი +“

მისამართი: ქ. თბილისი, დიღმის მასივი, VI კვარტალი, ნკორპუსის მიმდებარედ

1	2	3	4
1	ობიექტის ხარჯთაღრიცხვის ინსპექტირება.	ინსპექტირების ამოცანიდან გამომდინარე: ობიექტის ხარჯთაღრიცხვის შესაბამისობის შეფასება დადგენილ მოთხოვნებთან, საშუალო საბაზრო ფასებთან და საჭიროების შემთხვევაში პროექტთან.	1. სამშენებლო ნორმები და წესები (СНиП - ნაწილი IV); 2. ერთიანი ნორმები და ფასდებები -(ЕНиР) 3. (ВНиР)-სამშენებლო სამუშაოების უწყებრივი ნორმები; 4. (ВЗЕР)-სარემონტო-სამშენებლო სამუშაოების ზონალური ერთეული ნორმების კრებული; 5. (ССН)-ისტორიული და კულტურის ძეგლების სარესტავრაციო აღდგენითი სამუშაოების ნორმები და წესები; 6. სამშენებლო რესურსების ფასები (სრფ), გამომცემელი –მშენებლობის შემფასებელთა კავშირი (მშკ); 7. ტექნიკური რეგლამენტი – სამშენებლო სამუშაოების სახელმწიფო შესყიდვისას ზედნადები ხარჯებისა და გეგმიური მოგების განსაზღვრის შესახებ (საქართველოს მთავრობის 2014 წლის 14 იანვრის დადგენილება N55); 8. MEP-TP-G01 - ინსპექტირების მეთოდები და პროცედურები.
2	ობიექტის ხარჯთაღრიცხვის ფასწარმოქმნის ადექვატურობის ინსპექტირება.	ობიექტის ხარჯთაღრიცხვის შესაბამისობის შეფასება: • დადგენილ მოთხოვნებთან, საშუალო საბაზრო ფასებთან და საჭიროების შემთხვევაში პროექტთან; • კონკრეტული მომწოდებლის რესურსებთან და შესაძლებლობებთან.	1. სამშენებლო ნორმები და წესები (СНиП - ნაწილი IV - 82); 2. ერთიანი ნორმები და ფასები - (ЕНиР) 3. (ВНиР)-სამშენებლო სამუშაოების უწყებრივი ნორმები; 4. (ВЗЕР)-სარემონტო-სამშენებლო სამუშაოების ზონალური ერთეული ნორმების კრებული; 5. (ССН)-ისტორიული და კულტურის ძეგლების სარესტავრაციო აღდგენითი სამუშაოების ნორმები და წესები;

			6. სამშენებლო რესურსების ფასები (სრფ), გამომცემელი - მშენებლობის შემფასებელთა კავშირი (მშკ); 7. ტექნიკური რეგლამენტი -„სამშენებლო სამუშაოების ხარჯთაღრიცხვის ფასწარმოქმნის ადეკვატურობის დადგენის მეთოდიკა" (საქართველოს მთავრობის 2017 წლის 26 სექტემბერი, დადგენილება №439) 8. ტექნიკური რეგლამენტი - სამშენებლო სამუშაოების სახელმწიფო შესყიდვისას ზედნადები ხარჯებისა და გეგმიური მოგების განსაზღვრის შესახებ (საქართველოს მთავრობის 2014 წლის 14 იანვრის დადგენილება N55); 9. MEP-TP-G02 - ინსპექტირების მეთოდები და პროცედურები.
3	ობიექტზე შესრულებული სამუშაოების ინსპექტირება (მათ შორის ფორმა N2-ის მიხედვით)	ინსპექტირების ამოცანიდან გამომდინარე: შესრულებული სამუშაოების შესაბამისობის შეფასება, საპროექტო-სახარჯთაღრიცხვო დოკუმენტაციასთან ან/და დადგენილ მოთხოვნებთან, შესყიდვების დოკუმენტებთან, მშენებლობის დროისათვის არსებულ საშუალო საბაზრო ფასებთან, ფარულ სამუშაოთა აქტებთან, ობიექტის ვიზუალური დათვალიერებისა (ფოტოფიქსირების ჩათვლით), აზომვების შედეგებთან და შესაბამისობის შეფასების დოკუმენტებთან;	1. სამშენებლო ნორმები და წესები (СНиП - ნაწილი IV); 2. ერთიანი ნორმები და ფასდებები -(ЕНиР) 3. (ВНиР)-სამშენებლო სამუშაოების უწყებრივი ნორმები; 4. (ВЗЕР)-სარემონტო-სამშენებლო სამუშაოების ზონალური ერთეული ნორმების კრებული; 5. (ССН)-ისტორიული და კულტურის ძეგლების სარესტავრაციო აღდგენითი სამუშაოების ნორმები და წესები; 6. სამშენებლო რესურსების ფასები (სრფ), გამომცემელი –მშენებლობის შემფასებელთა კავშირი (მშკ); 7. ტექნიკური რეგლამენტი – სამშენებლო სამუშაოების სახელმწიფო შესყიდვისას ზედნადები ხარჯებისა და გეგმიური მოგების განსაზღვრის შესახებ (საქართველოს მთავრობის 2014 წლის 14 იანვრის დადგენილება N55); 8. MEP-TP-G03 - ინსპექტირების მეთოდები და პროცედურები

4	ობიექტის ან მისი ნაწილის ტექნიკური მდგომარეობის (სამრეწველო და სამოქალაქო შენობა-ნაგებობების, ხიდების, გვირაბების, ჰიდროტექნიკური ნაგებობების, საავტომობილო გზების, აეროდრომების) შესრულებული სამშენებლო, სარემონტო, სამონტაჟო, სადემონტაჟო, სარეკონსტრუქციო, სარესტავრაციო სამუშაოების ინსპექტირება	ინსპექტირების ამოცანიდან გამომდინარე: არსებული ობიექტის მდგომარეობის შესაბამისობის შეფასება საპროექტო დოკუმენტაციასთან ან/და დადგენილ მოთხოვნებთან, ფარულ სამუშაოთა აქტებთან, ობიექტის ვიზუალური დათვალიერების (ფოტოფიქსირების ჩათვლით), აზომვებისა და გაზომვების შედეგებთან და შესაბამისობის შეფასების დოკუმენტებთან, მათ შორის ლაბორატორიული, ურღვევი კონტროლის მეთოდებით, გეოლოგიური და გეოფიზიკური კვლევების შედეგებთან.	1. სამშენებლო ნორმები და წესები -(СНиП-ნაწილი 1); 2. სამშენებლო ნორმები და წესები (СНиП - ნაწილი 2); 3. სამშენებლო ნორმები და წესები (СНиП - ნაწილი 3); 4. საქართველოს ტერიტორიაზე სამშენებლო სფეროს მარეგულირებელი ტექნიკური რეგლამენტები (საქართველოს მთავრობის 2014 წლის 15 იანვრის დადგენილება N71); 5. ტექნიკური რეგლამენტი „მისაწვდომობის ეროვნული სტანდარტების დამტკიცების თაობაზე“ (საქართველოს მთავრობის 2020 წლის 20 დეკემბერის დადგენილება N 732). 6. ტექნიკური რეგლამენტი (საქართველოს მთავრობის 2016 წლის 28 იანვარის დადგენილება N41; 7. საქართველოს ეროვნული სტანდარტი სსტ 72:2009 „გზები საავტომობილო და საერთო სარგებლობის, გეომეტრიული და სტრუქტურული მოთხოვნები“; 8. MEP-TP-G04.1 - ინსპექტირების მეთოდები და პროცედურები.
5	ობიექტის ან მისი ნაწილის საინჟინრო ქსელების: • ელექტროქსელების და სისტემების (1000 ვ-მდე და 1000 ვ-ს ზევით); • სუსტი დენების; • გათბობა-ვენტილაცია-გაგრილების ქსელების და სისტემების; • წყალმომარაგება, კანალიზაცია,	ინსპექტირების ამოცანიდან გამომდინარე: არსებული ობიექტის მდგომარეობის შესაბამისობის შეფასება საპროექტო დოკუმენტაციასთან ან/და დადგენილ მოთხოვნებთან, ობიექტის ვიზუალური დათვალიერების (ფოტოფიქსირების ჩათვლით), აზომვებისა და გაზომვების შედეგებთან და შესაბამისობის შეფასების დოკუმენტებთან, მათ შორის ლაბორატორიული, ურღვევი კონტროლის მეთოდებით, გეოლოგიური და გეოფიზიკური კვლევების შედეგებთან.	1. სამშენებლო ნორმები და წესები (СНиП - ნაწილი 2); 2. სამშენებლო ნორმები და წესები (СНиП - ნაწილი 3;) 3. საქართველოს ტერიტორიაზე სამშენებლო სფეროს მარეგულირებელი ტექნიკური რეგლამენტები (საქართველოს მთავრობის 2014 წლის 15 იანვრის დადგენილება N71); 4. ელექტროდანადგართა მოწყობის წესები (ПУЭ) 5. ტექნიკური რეგლამენტი: „ელექტრო-სადგურებისა და ქსელების ტექნიკური ექსპლუატაციის წესების შესახებ) (საქართველოს მთავრობის დადგენილება №434, 2013 წლის 31 დეკემბერი); 6. ტექნიკური რეგლამენტი: „ ელექტრო დანადგარების

	წყალარინების სისტემების; • გაზის ქსელებისა და სისტემების: - სამუალო და დაბალი წნევის, მიწის ზედა და მიწის ქვედა გაზსადენები წნევა - 0 კგ/სმ²-დან - 0,005 კგ/სმ²-ჩათვლით. - სამუალო წნევის, მიწის ზედა და მიწის ქვედა გაზსადენები, წნევით: 0.005 კგ/სმ²-დან - 3 კგ/სმ²-ჩათვლით. - თბილი კატეგორიის მაღალი წნევის მიწის ზედა და მიწის ქვედა გაზსადენები, წნევით: 3 კგ/სმ²-დან - 6 კგ/სმ²-ჩათვლით. - პირველადი კატეგორიის მაღალი წნევის მიწის ზედა და მიწის ქვედა გაზსადენები, წნევით: 6 კგ/სმ²-დან - 12 კგ/სმ²-ჩათვლით)		ექსპლუატაციისას უსაფრთხოების წესების შესახებ“ (საქართველოს მთავრობის დადგენილება №340, 2013 წლის 17 დეკემბერი); 7. ტექნიკური რეგლამენტი „ელექტრული ქსელების ხაზობრივი ნაგებობების დაცვის წესისა და მათი დაცვის ზონების დადგენის შესახებ“ (საქართველოს მთავრობის 2013 წლის 24 დეკემბრის N 366 დადგენილება); 8. ტექნიკური რეგლამენტი: „გაზის სისტემების უსაფრთხოების ზოგადი მოთხოვნები“ (საქართველოს მთავრობის N101 დადგენილება 2014 წლის 22 იანვარი); 9. ტექნიკური რეგლამენტი (საქართველოს მთავრობის 2016 წლის 28 იანვარის დადგენილება N41; 10. საუწყებო სამშენებლო ნორმები (BCH); 11. ისო/იეკ 11801-2017 12. MEP-TP-G04.2 - ინსპექტირების მეთოდები და პროცედურები.

	შესრულებული სამშენებლო, სარემონტო, სამონტაჟო, სადემონტაჟო, სარეკონსტრუქციო, სარესტავრაციო სამუშაოების ინსპექტირება		
6	ობიექტის (სამრეწველო და სამოქალაქო შენობა-ნაგებობების, ხიდების, გვირაბების, ჰიდროტექნიკური ნაგებობების, საავტომობილო გზების, აეროდრომების, ელექტროქსელების და სისტემების (1000 ვ-მდე და 1000 ვ-ს ზევით), სუსტი დენების, გათბობა-ვენტილაცია-გაგრილების ქსელების და სისტემების, წყალმომარაგება, კანალიზაცია, წყალარინების ქსელების და სისტემების.....) სამშენებლო სამუშაოებზე ტექნიკური ზედამხედველობა – ინსპექტირება	ინსპექტირების ამოცანიდან გამომდინარე: ობიექტის სამშენებლო, სარემონტო, სამონტაჟო, სადემონტაჟო, სარეკონსტრუქციო, სარესტავრავიო სამუშაოების პროცესზე დასწრება/დაკვირვება და შესაბამისობის შეფასება საპროექტო-სახარჯთაღრიცხვო დოკუმენტაციასთან ან/და დადგენილ მოთხოვნებთან. შენობების, შენობების ნაწილების ან შენობების ელემენტების ენერგოეფექტურობის პროექტთან შესაბამისობის დადგენა.	1. სამშენებლო ნორმები და წესები (СНиП - ნაწილი 3); 2. სამშენებლო ნორმები და წესები (СНиП - ნაწილი 4); 3. ელექტროდანადგართა მოწყობის წესები (ПУЭ); 4. საქართველოს ტერიტორიაზე სამშენებლო სფეროს მარეგულირებელი ტექნიკური რეგლამენტები (საქართველოს მთავრობის 2014 წლის 15 იანვრის დადგენილება N71); 5. საქართველოს ეროვნული სტანდარტი სსტ 72:2009 „ გზები საავტომობილო და საერთო სარგებლობის. გეომეტრიული და სტრუქტურული მოთხოვნები"; 6. საქართველოს მთავრობის 2014 წლის 15 იანვრის დადგენილებაში N 732. 2020 წლის 20 დეკემბერი. (ტექნიკური რეგლამენტი „მისაწვდომობის ეროვნული სტანდარტების დამტკიცების თაობაზე") 7. ტექნიკური რეგლამენტი (საქართველოს მთავრობის 2016 წლის 28 იანვარის დადგენილება N41); 8. ტექნიკური რეგლამენტი: „ელექტრო-სადგურებისა და ქსელების ტექნიკური ექსპლუატაციის წესების შესახებ) (საქართველოს

			მთავრობის დადგენილება №434, 2013 წლის 31 დეკემბერი); 9. ტექნიკური რეგლამენტი: „ ელექტრო დანადგარების ექსპლუატაციისას უსაფრთხოების წესების შესახებ“ (საქართველოს მთავრობის დადგენილება №340, 2013 წლის 17 დეკემბერი); 10. ტექნიკური რეგლამენტი „ელექტრული ქსელების ხაზობრივი ნაგებობების დაცვის წესისა და მათი დაცვის ზონების დადგენის შესახებ“ (საქართველოს მთავრობის 2013 წლის 24 დეკემბრის # 366 დადგენილება); 11. საქართველოს მთავრობის 2021 წლის 13 ივლისის დადგენილება N 354 „შენობების, შენობების ნაწილების ან შენობების ელემენტების ენერგოეფექტურობის მინიმალური მოთხოვნების დამტკიცების შესახებ" 12. MEP-TP-G05 - ინსპექტირების მეთოდები და პროცედურები
7	პროექტის საინჟინრო-გეოლოგიური კვლევის/დასკვნის მოქმედ დოკუმენტებთან შესაბამისობის შეფასება/ინსპექტირება	ობიექტის საპროექტო დოკუმენტაციის, ობიექტის პროექტის ნაწილების შესაბამისობის დადგენა ტექნიკურ დავალებასთან ან/და დადგენილ მოთხოვნებთან.	1. სამშენებლო ნორმები და წესები - (СНиП-ნაწილი 1); 2. სამშენებლო ნორმები და წესები - (СНиП-ნაწილი 4); 3. საქართველოს ტერიტორიაზე სამშენებლო სფეროს მარეგულირებელი ტექნიკური რეგლამენტები (საქართველოს მთავრობის 2014 წლის 15 იანვრის დადგენილება N71); 4. MEP-TP-G06.5 - ინსპექტირების მეთოდები და პროცედურები.

8	პროექტის არქიტექტურული ნაწილის მოქმედ დოკუმენტებთან შესაბამისობის შეფასება/ინსპექტირება.	ობიექტის საპროექტო დოკუმენტაციის, ობიექტის პროექტის ნაწილების შესაბამისობის დადგენა ტექნიკურ დავალებასთან ან/და დადგენილ მოთხოვნებთან.	1. სამშენებლო ნორმები და წესები -(СНиП-ნაწილი 2); 2. ტექნიკური რეგლამენტი „მისაწვდომობის ეროვნული სტანდარტების დამტკიცების თაობაზე“ (საქართველოს მთავრობის 2020 წლის 20 დეკემბერის დადგენილება N 732). 3. ტექნიკური რეგლამენტი (საქართველოს მთავრობის 2016 წლის 28 იანვარის დადგენილება N41); 4. საქართველოს ტერიტორიაზე სამშენებლო სფეროს მარეგულირებელი ტექნიკური რეგლამენტები (საქართველოს მთავრობის 2014 წლის 15 იანვრის დადგენილებაში N71) 5. MEP-TP-G06.6 - ინსპექტირების მეთოდები და პროცედურები.
9	პროექტის კონსტრუქციული ნაწილის (სამრეწველო და სამოქალაქო შენობა-ნაგებობების, ხიდების, გვირაბების, ჰიდროტექნიკური ნაგებობების, საავტომობილო გზების, აეროდრომების, ...) მოქმედ დოკუმენტებთან შესაბამისობის შეფასება/ინსპექტირება	ობიექტის საპროექტო დოკუმენტაციის, ობიექტის პროექტის ნაწილების შესაბამისობის დადგენა ტექნიკურ დავალებასთან ან/და დადგენილ მოთხოვნებთან.	1. სამშენებლო ნორმები და წესები -(СНиП-ნაწილი 1); 2. სამშენებლო ნორმები და წესები -(СНиП-ნაწილი 2); 3. სამშენებლო ნორმები და წესები -(СНиП-ნაწილი 3); 4. საქართველოს ტერიტორიაზე სამშენებლო სფეროს მარეგულირებელი ტექნიკური რეგლამენტები (საქართველოს მთავრობის 2014 წლის 15 იანვრის დადგენილებაში N71); 5. საქართველოს ეროვნული სტანდარტი სსტ 72:2009 „ გზები საავტომობილო და საერთო სარგებლობის. გეომეტრიული და სტრუქტურული მოთხოვნები“; 6. MEP-TP-G06.1 - ინსპექტირების მეთოდები და პროცედურები.
10	პროექტის საინჟინრო ქსელების: ელ. მომარაგება 1000 ვ-მდე და 1000 ვ-ს ზევით, და მათი	ობიექტის საპროექტო დოკუმენტაციის, ობიექტის პროექტის ნაწილების შესაბამისობის დადგენა ტექნიკურ	1. სამშენებლო ნორმები და წესები -(СНиП-ნაწილი 2); 2. ტექნიკური რეგლამენტი: „ელექტრო-სადგურებისა და ქსელების ტექნიკური ექსპლუატაციის წესების

	ტექნოლოგიური ნაწილის მოქმედ დოკუმენტებთან შესაბამისობის შეფასება/ინსპექტირება	დავალებასთან ან/და დადგენილ მოთხოვნებთან.	შესახებ) (საქართველოს მთავრობის დადგენილება №434, 2013 წლის 31 დეკემბერი); 3. ტექნიკური რეგლამენტი: „ ელექტრო დანადგარების ექსპლუატაციისას უსაფრთხოების წესების შესახებ“ (საქართველოს მთავრობის დადგენილება №340, 2013 წლის 17 დეკემბერი); 4. ელექტროდანადგართა მოწყობის წესები (ПУЭ); 5. ტექნიკური რეგლამენტი „ელექტრული ქსელების ხაზობრივი ნაგებობების დაცვის წესისა და მათი დაცვის ზონების დადგენის შესახებ“ (საქართველოს მთავრობის 2013 წლის 24 დეკემბრის N366 დადგენილება); 6. MEP-TP-G06.2 - ინსპექტირების მეთოდები და პროცედურები.
11	პროექტის საინჟინრო ქსელების: სუსტი დენების და მათი ტექნოლოგიური ნაწილის მოქმედ დოკუმენტებთან შესაბამისობის შეფასება/ინსპექტირება		1. სამშენებლო ნორმები და წესები - (СНиП-ნაწილი 2); 2. საუწყებო სამშენებლო ნორმები (ВСН); 3. ტექნიკური რეგლამენტი (საქართველოს მთავრობის 2016 წლის 28 იანვარის დადგენილება N41); 4. ელექტროდანადგართა მოწყობის წესები (ПУЭ); 5. MEP-TP-G06.2 - ინსპექტირების მეთოდები და პროცედურები.
12	პროექტის საინჟინრო ქსელების: წყალმომარაგება, კანალიზაცია, წყალარინება და მათი ტექნოლოგიური ნაწილის მოქმედ დოკუმენტებთან	ობიექტის საპროექტო დოკუმენტაციის, ობიექტის პროექტის ნაწილების შესაბამისობის დადგენა ტექნიკურ დავალებასთან ან/და დადგენილ მოთხოვნებთან.	1. სამშენებლო ნორმები და წესები (СНиП - ნაწილი 2); 2. სამშენებლო ნორმები და წესები (СНиП - ნაწილი 3); 3. საქართველოს ტერიტორიაზე სამშენებლო სფეროს მარეგულირებელი ტექნიკური რეგლამენტები (საქართველოს მთავრობის 2014 წლის 15 იანვრის დადგენილებაში N71); 4. ტექნიკური რეგლამენტი (საქართველოს მთავრობის 2016 წლის 28 იანვარის დადგენილება

	შესაბამისობის შეფასება/ინსპექტირება		N41); 5. MEP-TP-G06.4 - ინსპექტირების მეთოდები და პროცედურები.
13	პროექტის საინჟინრო ქსელების: ვენტილაცია, კონდიცირება, გათბობა და მათი ტექნოლოგიური ნაწილის მოქმედ დოკუმენტებთან შესაბამისობის შეფასება/ინსპექტირება	ობიექტის საპროექტო დოკუმენტაციის, ობიექტის პროექტის ნაწილების შესაბამისობის დადგენა ტექნიკურ დავალებასთან ან/და დადგენილ მოთხოვნებთან.	1. სამშენებლო ნორმები და წესები (СНиП - ნაწილი 2); 2. ტექნიკური რეგლამენტი (საქართველოს მთავრობის 2016 წლის 28 იანვარის დადგენილება N41); 3. საქართველოს ტერიტორიაზე სამშენებლო სფეროს მარეგულირებელი ტექნიკური რეგლამენტები (საქართველოს მთავრობის 2014 წლის 15 იანვრის დადგენილებაში N71); 4. MEP-TP-G06.3 - ინსპექტირების მეთოდები და პროცედურები.
14	პროექტის საინჟინრო ქსელების: გაზმომარაგება და მათი ტექნოლოგიური ნაწილის მოქმედ დოკუმენტებთან შესაბამისობის შეფასება/ინსპექტირება	ობიექტის საპროექტო დოკუმენტაციის, ობიექტის პროექტის ნაწილების შესაბამისობის დადგენა ტექნიკურ დავალებასთან ან/და დადგენილ მოთხოვნებთან.	1. სამშენებლო ნორმები და წესები (СНиП - ნაწილი 1); 2. სამშენებლო ნორმები და წესები (СНиП - ნაწილი 2); 3. ტექნიკური რეგლამენტი: „გაზის სისტემების უსაფრთხოების ზოგადი მოთხოვნები“ (საქართველოს მთავრობის N101 დადგენილება 2014 წლის 22 იანვარი); 4. ტექნიკური რეგლამენტი „მაგისტრალური გაზსადენის უსაფრთხო ექსპლუატაციის შესახებ“. საქართველოს მთავრობის დადგენილება №257. 2014 წლის 26 მარტი. 5. MEP-TP-G06 - ინსპექტირების მეთოდები და პროცედურები.

15	პროექტის სახანძრო უსაფრთხოების ნაწილის მოქმედ დოკუმენტებთან შესაბამისობის შეფასება/ინსპექტირება	ობიექტის საპროექტო დოკუმენტაციის, ობიექტის პროექტის ნაწილების შესაბამისობის დადგენა ტექნიკურ დავალებასთან ან/და დადგენილ მოთხოვნებთან.	1. სამშენებლო ნორმები და წესები (СНиП - ნაწილი 2); 2. ტექნიკური რეგლამენტი - „სახანძრო უსაფრთხოების წესების და პირობების შესახებ" - საქართველოს მთავრობის დადგენილება N370; 3. ელექტროდანადგართა მოწყობის წესები (ПУЭ); 4. ტექნიკური რეგლამენტი (საქართველოს მთავრობის 2016 წლის 28 იანვარის დადგენილება N41); 5. MEP-TP-G06.8 - ინსპექტირების მეთოდები და პროცედურები.
16	პროექტის შრომის უსაფრთხოების ნაწილის მოქმედ დოკუმენტებთან შესაბამისობის შეფასება/ინსპექტირება	ობიექტის საპროექტო დოკუმენტაციის, ობიექტის პროექტის ნაწილების შესაბამისობის დადგენა ტექნიკურ დავალებასთან ან/და დადგენილ მოთხოვნებთან.	1. სამშენებლო ნორმები და წესები -(СНиП-ნაწილი 3); 2. ტექნიკური რეგლამენტი: „მშენებლობის უსაფრთხოების შესახებ" (საქართველოს მთავრობის 2014 წლის 27 მაისის დადგენილება, N 361); 3. ტექნიკური რეგლამენტი: " სიმაღლეზე მუშაობის უსაფრთხოების მოთხოვნები" (საქართველოს მთავრობის 2017 წლის 27 ოქტომბრის დადგენილება N 477) 4. ტექნიკური რეგლამენტი (საქართველოს მთავრობის 2016 წლის 28 იანვარის დადგენილება N41); 5. საქართველოს ტერიტორიაზე სამშენებლო სფეროს მარეგულირებელი ტექნიკური რეგლამენტები (საქართველოს მთავრობის 2014 წლის 15 იანვრის დადგენილებაში N71); 6. MEP-TP-G06.7 - ინსპექტირების მეთოდები და პროცედურები.