k

k

k k k

k

k

k

k

k

k

k

k

k

k

k

k

k
k

k
k
k
k
k
k
k
k
k

k k k k k

k k

k
k
k
k
k

k k

k k

k

k k

k k k

k k

k k

k

k k

k k k

k k

k

k

k k k k

k

k

k k

k k k

k k

k k k

k

k

k

k

k

k

k

k

k

k

k

k

k

k

k

k

k

k

k

k

k

k

k

k

k

k k

k k k

k k k k k

k
k
k

k k

k

k

k

k

k

k

k

k

k

k

k

k

k

k

k

k k

k k

k

k

k k k

k

k k

k k

k k

k k k

k k k

k k k k k k k k k k

k k k

k

k

k k k k

k

k

k k

k k k k k

k

k

k

k

k

k

k k

k k k k k k

k k

k

k

k

k

k

k

k

k

k

kg kg kg kg kg

kg kg kg kg kg kg kg kg kg kg kg kg kg kg kg kg kg kg kg kg kg kg kg kg

kg kg kg kg kg

kg kg kg kg kg

w

w

w

w

w

w

w

w

w w w w w w w w w

w

w

w

w

w

w w w w w w w

w w

w

w w

w w w

w w w

w w

w

w

w

w

w

w

w

w

w

w

w

w

w

w

w w

w w w w w w w w w w w w

w w w

w w w w w w
q/a

q/a

მშენებარე მშენებარე

3q/s

5q/s

10q/s

7q/s

14q/s

გრუნტის გზა

ნუცუბიძის ქუჩა

ძოწენიძის ქუჩა

a.

a.

4619600 477800

q/a

სამშენებლო ნაგავი

4619500 477950

სამშენებლო ნარჩენები

სამშენებლო ნარჩენები
nayari miwa

q/s

q/a

topo-geodeziuri anazomi

მასშტაბი 1:750 ა.თ. 07.02.2021

პირობითი აღნიშვნები

საცხ. სახლი

ჭიშკარი

farduli

წყლის ჭა
კანალიზაცია

მშენებარე შალვა ნუცუბიძის ქ. #125ა

დამკვეთი
მისამართი

N

S

W E

საკ. კოდი # ფერდი

კედელი
კომუნიკაცია

ფოთლოვანი ხე წიწვოვანი ხე ბუჩქი ეკლიანი
gazoni

bordiuri

მავთულის, ხის ღობე

ლიანდაგი რეგისტრირებული მიწის ნაკვეთი ხეხილის ბაღი

დირექტორი დამუშავება

n. Saxovi
a. anfimiadi

სერვიტუტი

ბეტონის საფარი
ელექტრო ბოძი

საყრდენი კედელი

lampioni

საგზაო ნიშანი

წ წ წყალი
კ კ კანალიზაცია
კ კ სანიაღვრე

g g gazi deni
bordiuri

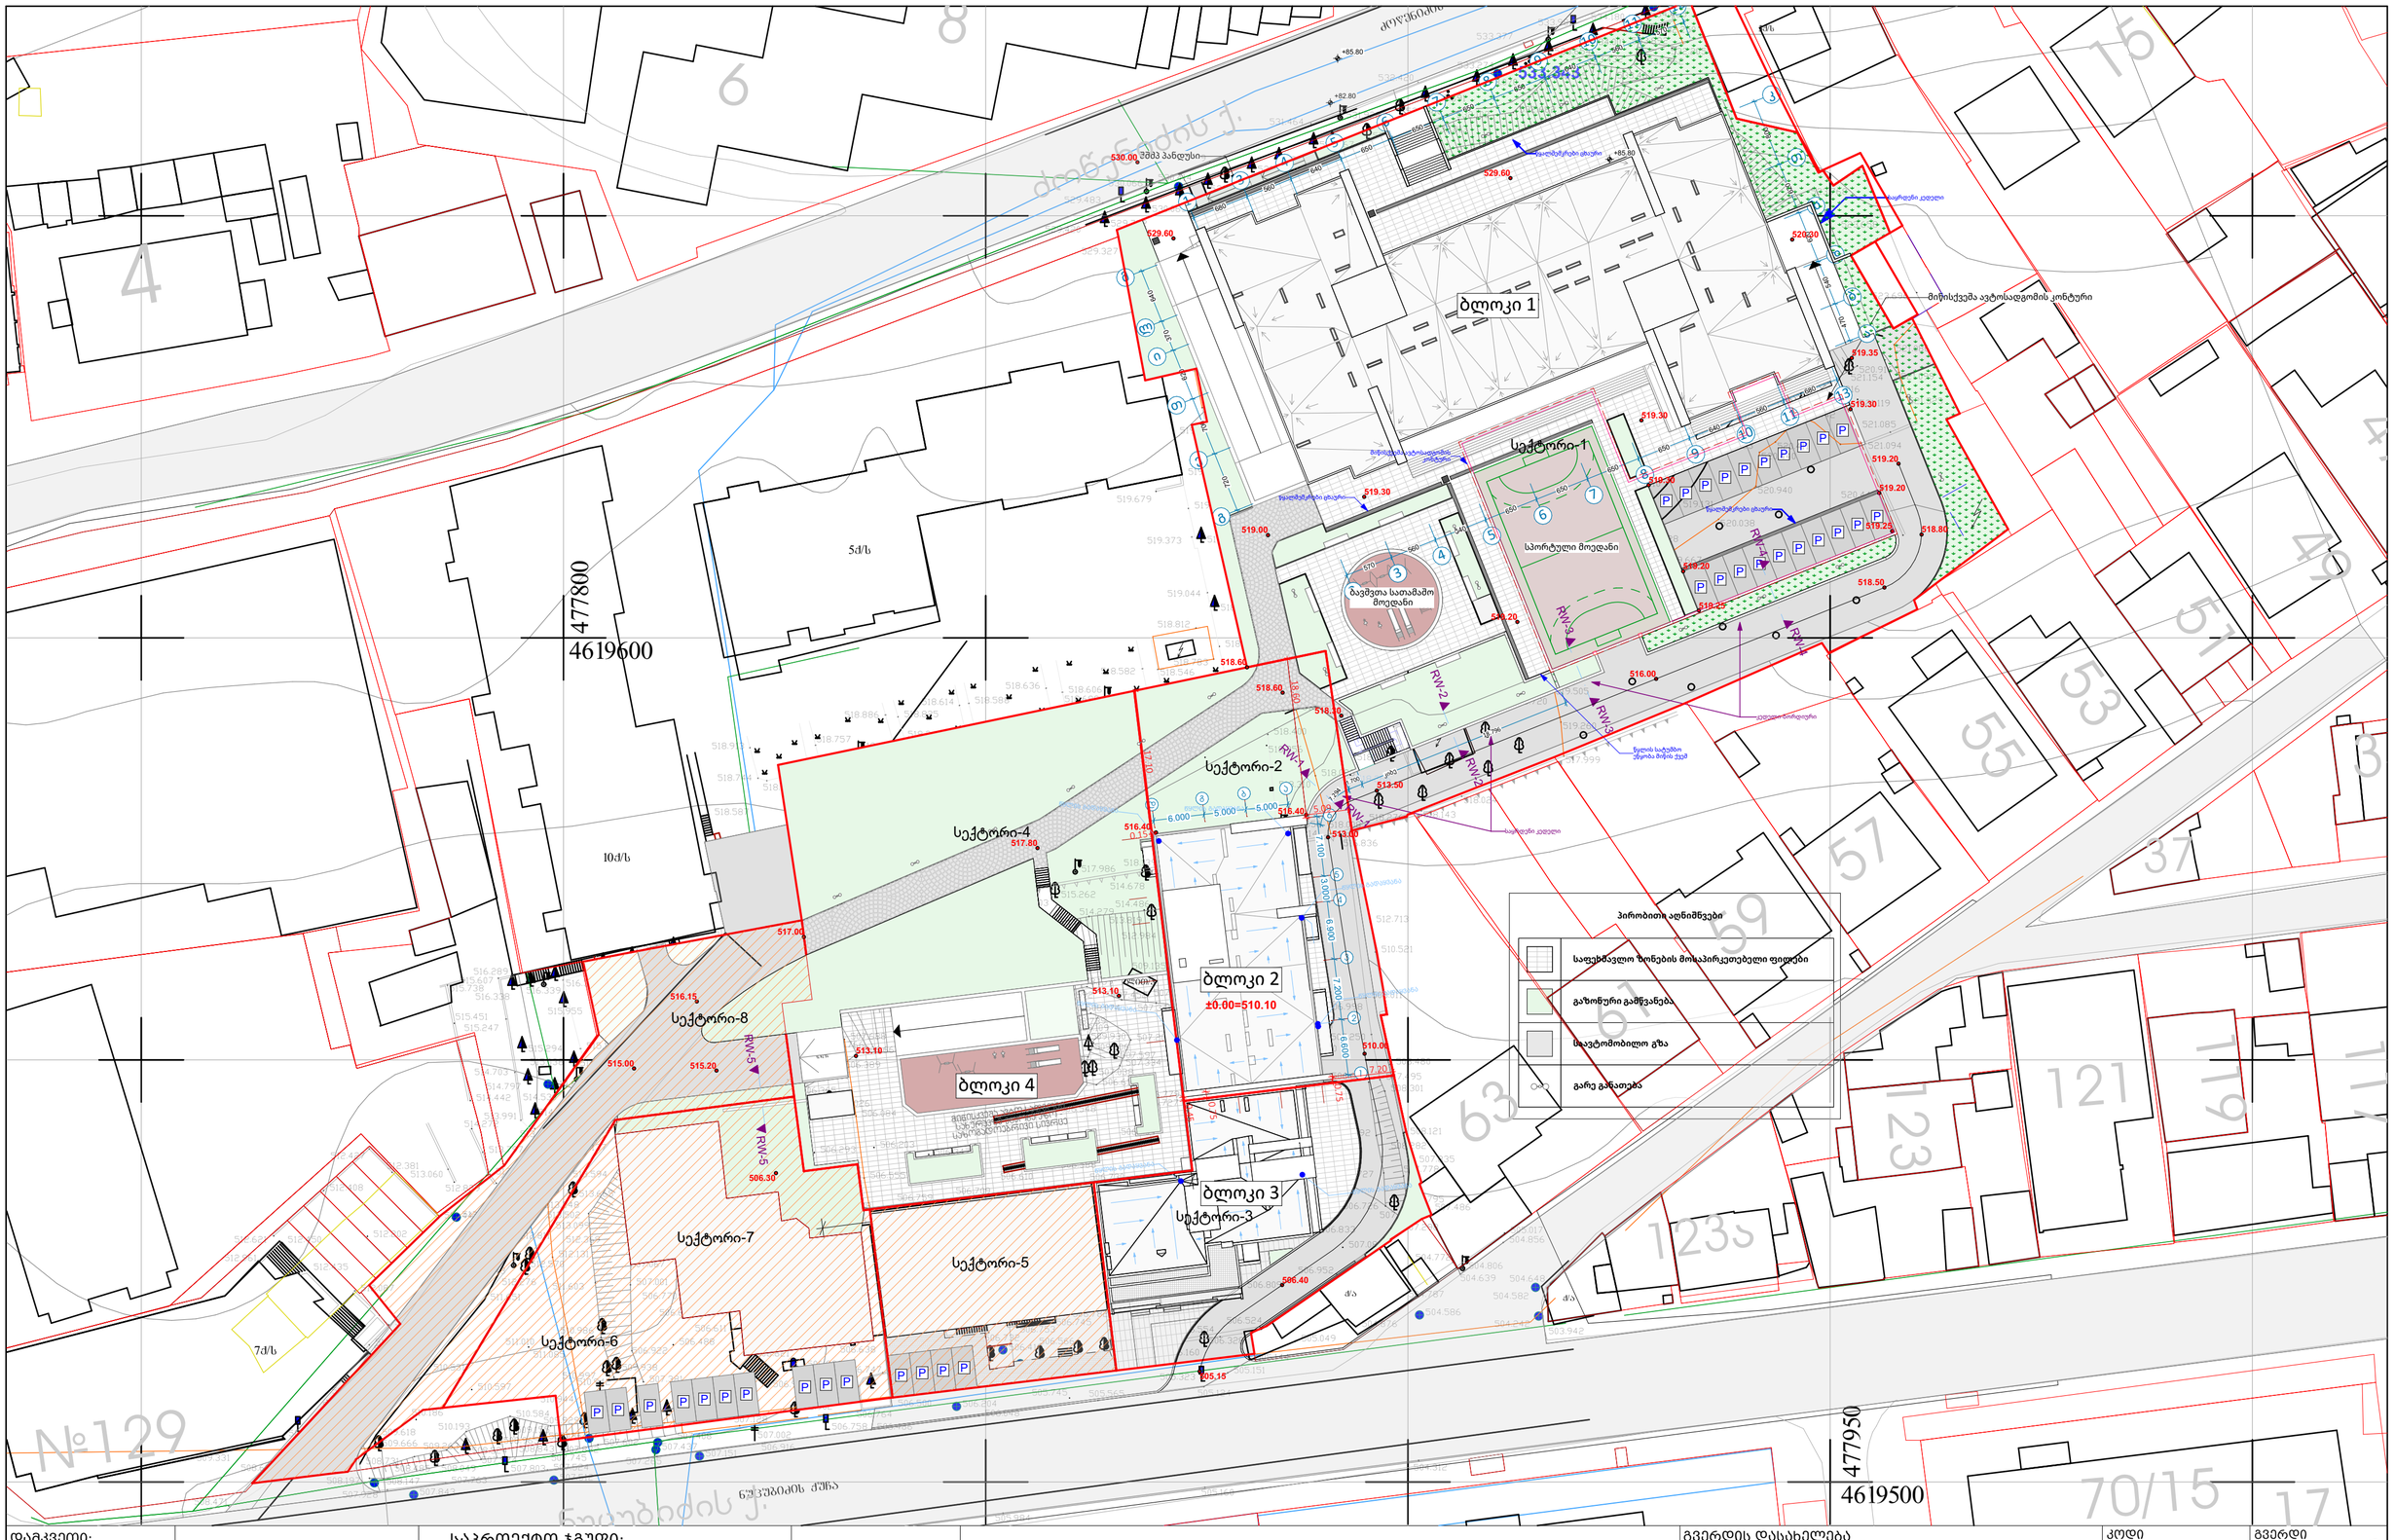

დამკვეთი: შპს "მ2 ნუცუბიძეზე 2" ს.კ. 405374982	ARCHIDEA ARCHITECTURE შ.პ.ს. არქიდეა (ს/კ 401986801) ქ. თბილისი, ჯ.ჯავირაშვილის გზატკეცილი №6 ტელ: +99599 70 80 13	საპროექტო ჯგუფი: დირექტორი: გ. ქევანიშვილი შემსრულა: ლ. ჟორჟოლიანი შემსრულა: შემსრულა:		მრავალბინიანი საცხოვრებელი კომპლექსი ბლოკი - 2 ნუცუბიძის ფერდობი III მ.რ. თბილისი. ს.კ. 01.14.02.025.244	გვერდის დასახელება გენგეგმა	კოდი მასშტაბი 1:500	გვერდი 2 სულ გვერდები 39 ფორმატი A2 (594x420)