GSPublisherVersion 0.1.100.99

1:200 A2 (594x420)

მასშტაბი ფორმატი

სულ გვერდები

საპროექტო ჯგუფი:

დირექტორი: გ. ქევანიშვილი

შეასრულა: ლ. ჟორჟოლიანი

შეასრულა:

შეასრულა:

გვერდის დასახელება გვერდი

30

39

დამკვეთი:

შპს "ოპტიმა"

ს.კ. 405160819

ფასადი 1-6

ღერძებში

მრავალბინიანი საცხოვრებელი კომპლექსი

ბლოკი - 2

ნუცუბიძის ფერდობი III მ.რ. თბილისი.

ს.კ. 01.14.02.025.244

S.p.s. arqidea (s/k 401986801)
ქ. თბილისი, ჭ.ამირეჯიბის გზატკეცილი #6
ტელ: +99599 70 80 13

1 2 3 4 5 6

±0.000 ±0.000

+3.400 +3.400

+6.850 +6.850

+10.150 +10.150

+13.450 +13.450

+16.750 +16.750

+20.050 +20.050

+23.350 +23.350

+26.650 +26.650

+29.950 +29.950

+33.250 +33.250

+36.550 +36.550

+39.850 +39.850

+43.150 +43.150

+46.450 +46.450

+49.750 +49.750

+53.050 +53.050

+56.350 +56.350

+59.650 +59.650

+62.950 +62.950

+66.250 +66.250

+69.550 +69.550

+73.650 +73.650

6.600 7.200 6.900 3.000 7.100

18,60

71.250

73.350

0.450

ფასადის ფითხი და საღებავი
ფერი RAL 7031

ფასადის ფითხი და საღებავი
ფერი RAL 9010

კარადა გამათბობელი ქვაბისთვის
და კონდიციონერისთვის
შეფუთული კომპოზიტური პანელით
ხის ტექსტურის ეფექტით

ფასადის ფითხი და საღებავი
ფერი RAL 7031

ფასადის ფითხი და საღებავი
ფერი RAL 9010

შუშის მოაჯირი

მეტალო პლასტმასის
კარ-ფანჯარა
ფერი RAL 7016

ფასადის ფითხი და საღებავი
ფერი RAL 7031

ლითონის მოაჯირი
ფერი - RAL 7016

ლითონის მოაჯირი
ფერი - RAL 7016

საკადასტრო საზღვარი

- (510.10)

ირობითი საკადასტრო საზღვარი

GSPublisherVersion 0.1.100.99

1:200 A2 (594x420)

მასშტაბი ფორმატი

სულ გვერდები

საპროექტო ჯგუფი:

დირექტორი: გ. ქევანიშვილი

შეასრულა: ლ. ჟორჟოლიანი

შეასრულა:

შეასრულა:

გვერდის დასახელება გვერდი

31

39

დამკვეთი:

შპს "ოპტიმა"

ს.კ. 405160819

ფასადი 6-1

ღერძებში

მრავალბინიანი საცხოვრებელი კომპლექსი

ბლოკი - 2

ნუცუბიძის ფერდობი III მ.რ. თბილისი.

ს.კ. 01.14.02.025.244

S.p.s. arqidea (s/k 401986801)
ქ. თბილისი, ჭ.ამირეჯიბის გზატკეცილი #6
ტელ: +99599 70 80 13

6 5 4 3 2 1

-3.300 -3.300

±0.000 ±0.000

+3.400 +3.400

+6.850 +6.850

+10.150 +10.150

+13.450 +13.450

+16.750 +16.750

+20.050 +20.050

+23.350 +23.350

+26.650 +26.650

+29.950 +29.950

+33.250 +33.250

+36.550 +36.550

+39.850 +39.850

+43.150 +43.150

+46.450 +46.450

+49.750 +49.750

+53.050 +53.050

+56.350 +56.350

+59.650 +59.650

+62.950 +62.950

+66.250 +66.250

+69.550 +69.550

+73.650 +73.650

7.100 3.000 6.900 7.200 6.600

17,10

70.850

71.250

73.350

0.450

ფასადის ფითხი და საღებავი
ფერი RAL 7031

ფასადის ფითხი და საღებავი
ფერი RAL-9010

ფასადის ფითხი და საღებავი
ფერი RAL 7031

ფასადის ფითხი და საღებავი
ფერი RAL-9010

ლითონის მოაჯირი
ფერი - RAL7016

მეტალო პლასტმასის
კარ-ფანჯარა
ფერი RAL 7016

აღნიშნული კიბის საფეხურები
მოეწყობა საკადასტრო ერთეულის გარეთ
მეოთხე ბლოკის სახურავზე (საჯარო სივრცეში)

მეოთხე ბლოკის ფილის ლაქა

ფასადის ფითხი და საღებავი
ფერი RAL-7031

ცხაური
ფერი - RAL7031

ლითონის მოაჯირი
ფერი - RAL 7016

კარადა გამათბობელი ქვაბისთვის
და კონდიციონერისთვის
შეფუთული კომპოზიტური პანელით
ხის ტექსტურის ეფექტით

სართული 0.00 ნიშნულზე ემიჯნება
მიწისქვეშა ავტო სადგომს

სართული -3,30 ნიშნულზე ემიჯნება
მიწისქვეშა ავტო სადგომს

საკადასტრო საზღვარი

- (510.10)

პირობითი საკადასტრო საზღვარი

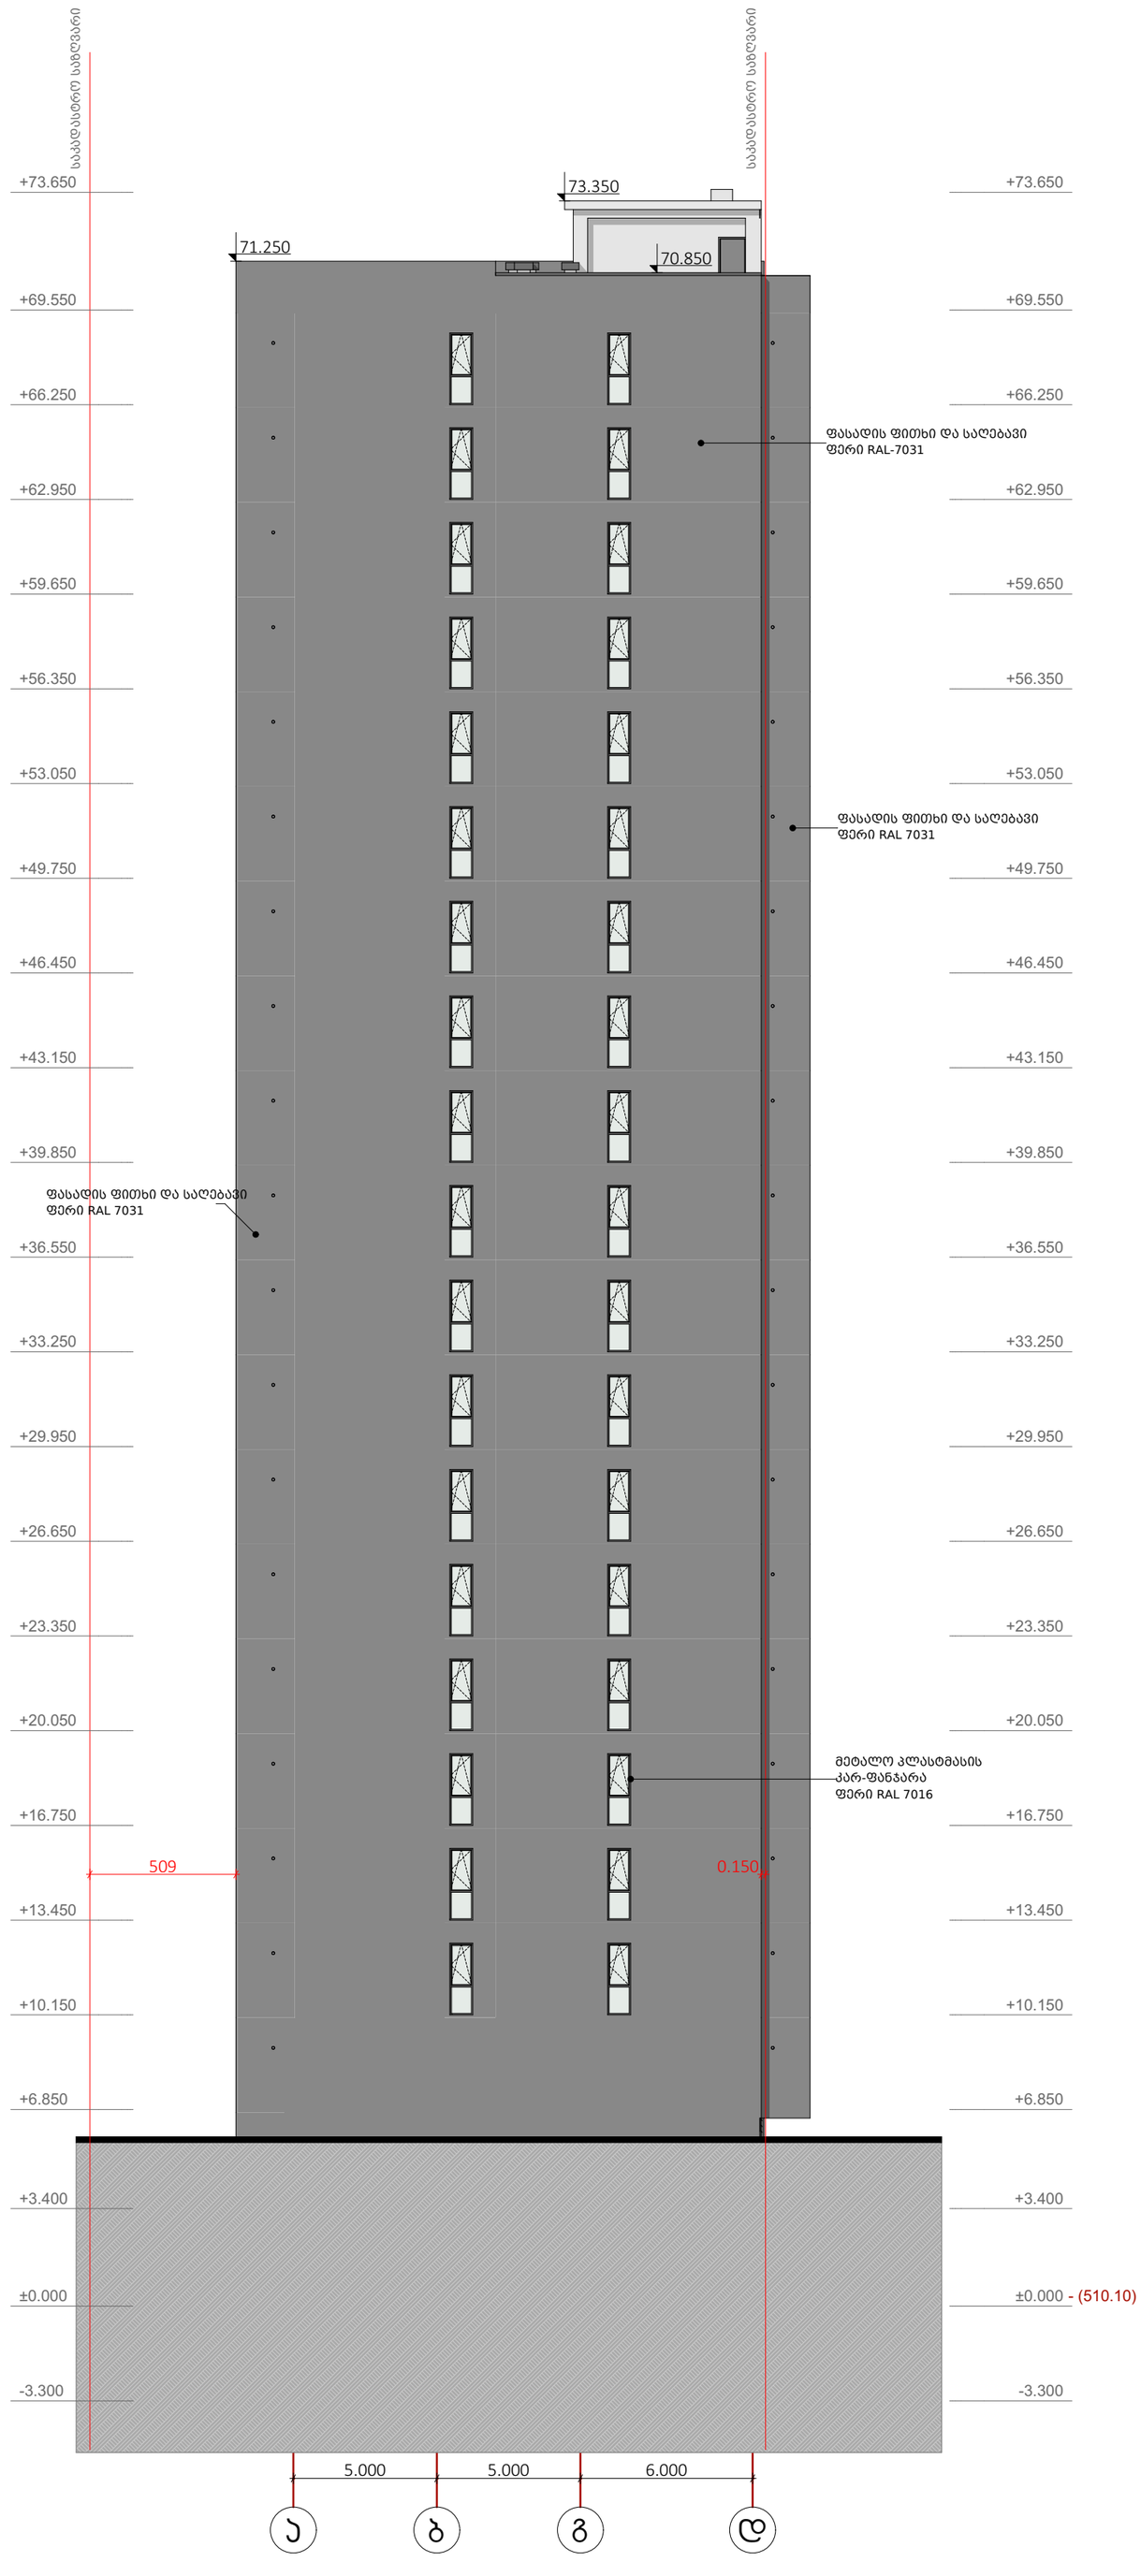

დამკვეთი: შპს "ოპტიმა" ს.კ. 405160819	ARCHIDEA ARCHITECTURE შ.პ.ს. არქიდეა (ს/ს 401986801) ქ. თბილისი, ჭ.ამირეჯიბის გზატკეცილი №6 ტელ: +99599 70 80 13	საპროექტო ჯგუფი: დირექტორი: გ. ქევანიშვილი შეასრულა: ლ. ჟორჟოლიანი შეასრულა: შეასრულა:		მრავალბინიანი საცხოვრებელი კომპლექსი ბლოკი - 2 ნუცუბიძის ფერდობი III მ.რ. თბილისი. ს.კ. 01.14.02.025.244	გვერდის დასახელება ფასადი ა-დ ღერძებში მასშტაბი 1:200	გვერდი 32 სულ გვერდები 39 ფორმატი A2 (594x420)

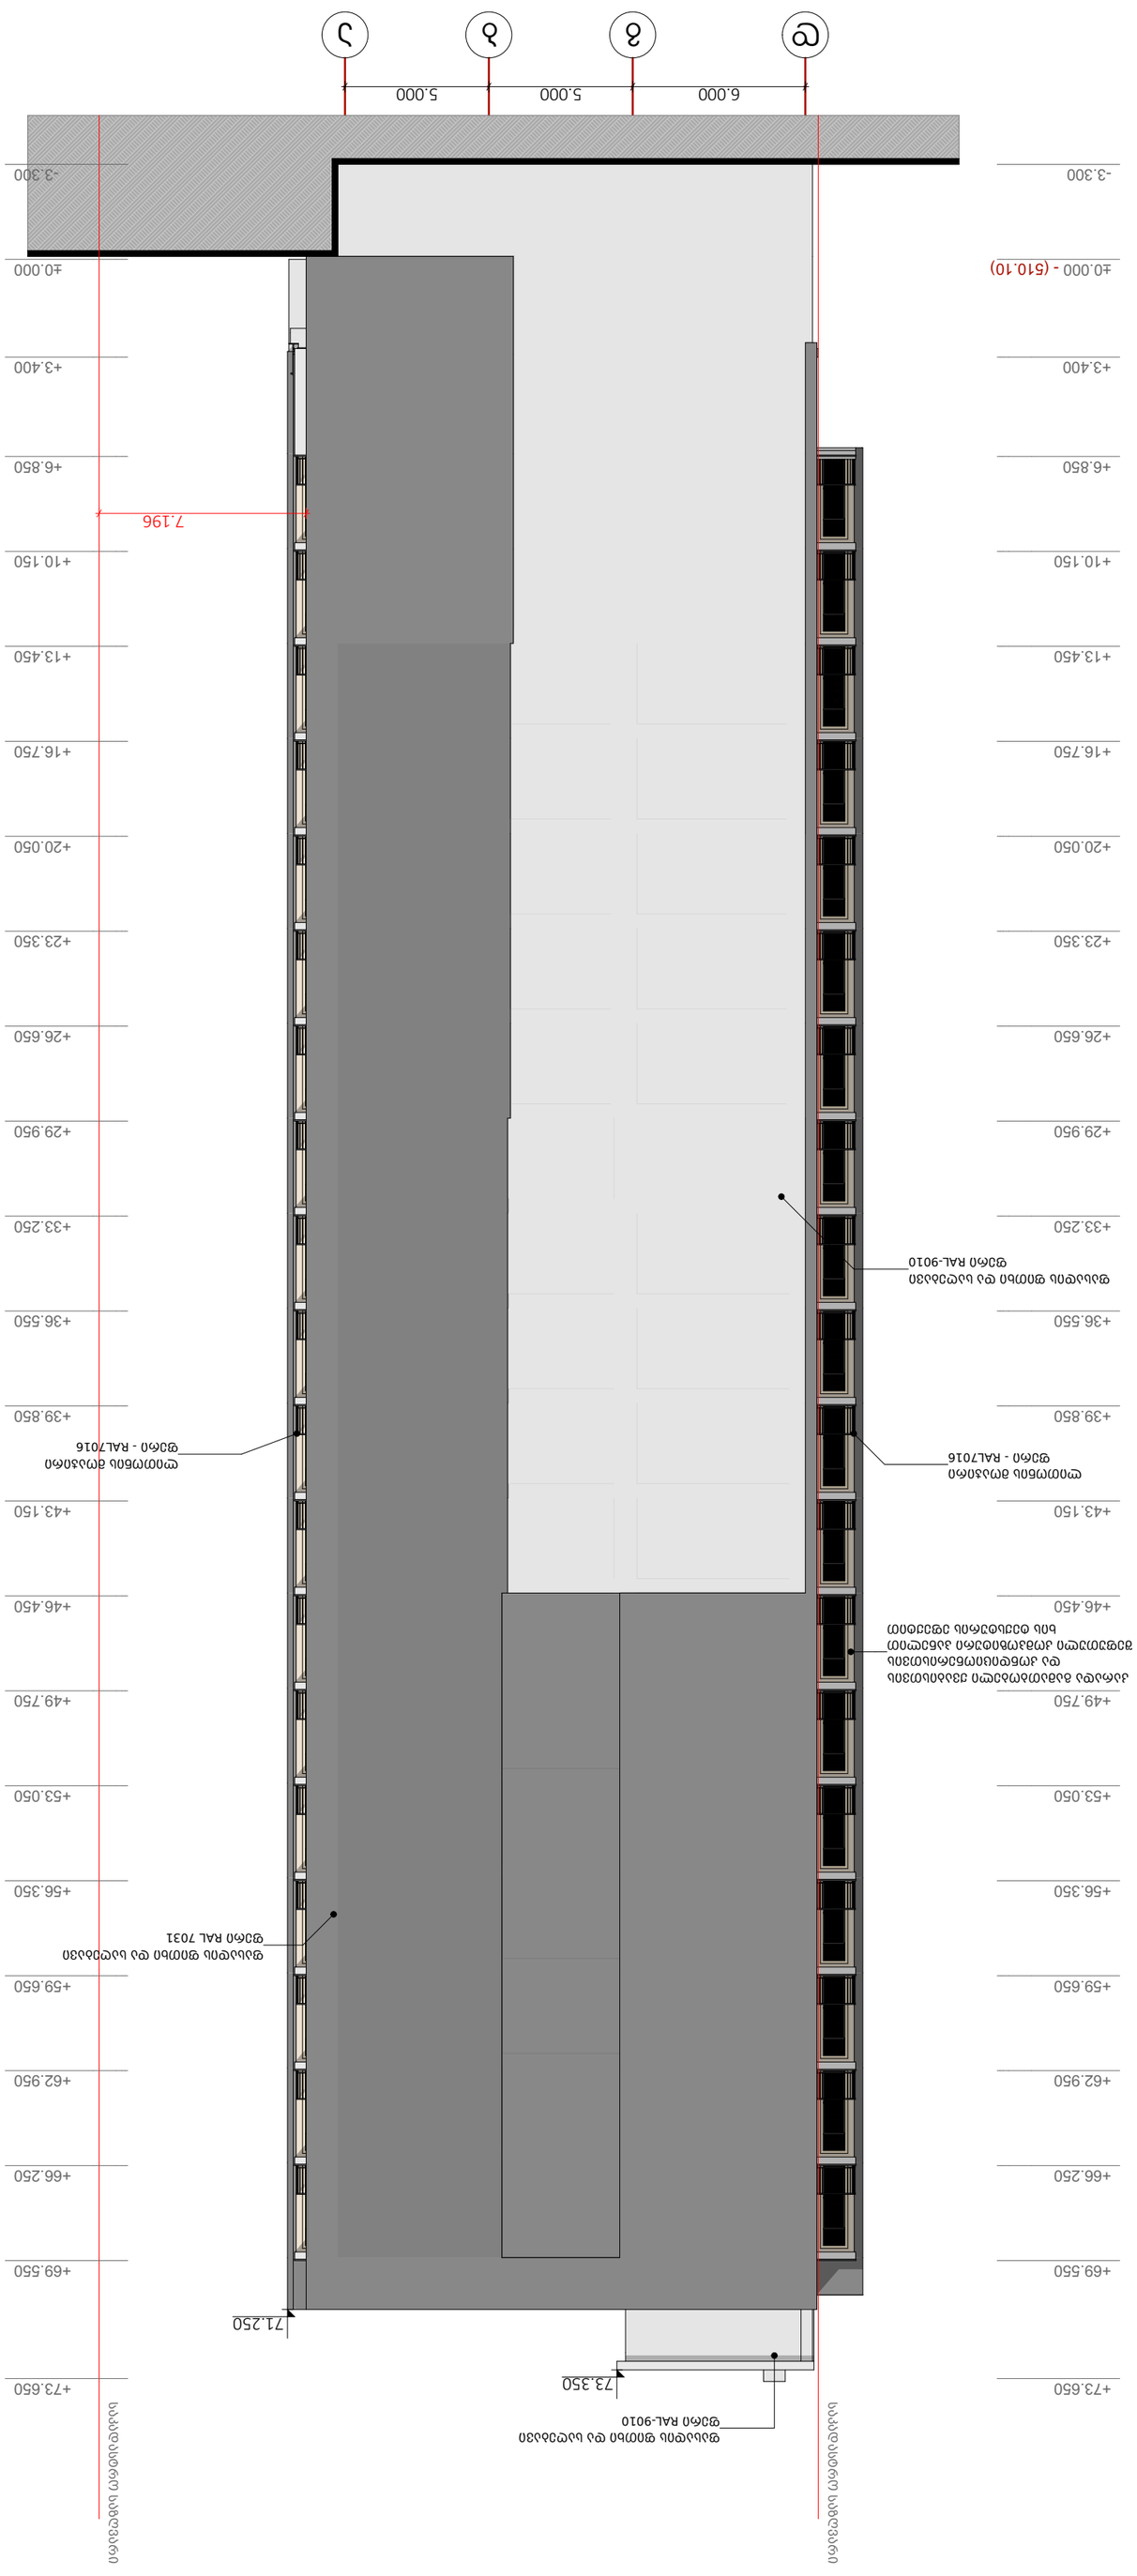

GSPublisherVersion 0.1.100.99

1:200 A2 (594x420)

მასშტაბი ფორმატი

სულ გვერდები

საპროექტო ჯგუფი:

დირექტორი: გ. ქევანიშვილი

შეასრულა: ლ. ჟორჟოლიანი

შეასრულა:

შეასრულა:

გვერდის დასახელება გვერდი

33

39

დამკვეთი:

შპს "ოპტიმა"

ს.კ. 405160819

ფასადი დ-ა

ღერძებში

მრავალბინიანი საცხოვრებელი კომპლექსი

ბლოკი - 2

ნუცუბიძის ფერდობი III მ.რ. თბილისი.

ს.კ. 01.14.02.025.244

S.p.s. arqidea (s/k 401986801)
ქ. თბილისი, ჭ.ამირეჯიბის გზატკეცილი #6
ტელ: +99599 70 80 13

d g b a

-3.300 -3.300

±0.000 ±0.000

+3.400 +3.400

+6.850 +6.850

+10.150 +10.150

+13.450 +13.450

+16.750 +16.750

+20.050 +20.050

+23.350 +23.350

+26.650 +26.650

+29.950 +29.950

+33.250 +33.250

+36.550 +36.550

+39.850 +39.850

+43.150 +43.150

+46.450 +46.450

+49.750 +49.750

+53.050 +53.050

+56.350 +56.350

+59.650 +59.650

+62.950 +62.950

+66.250 +66.250

+69.550 +69.550

+73.650 +73.650

6.000 5.000 5.000

7.196

71.250

73.350

ფასადის ფითხი და საღებავი
ფერი RAL 7031

ფასადის ფითხი და საღებავი
ფერი RAL-9010

ლითონის მოაჯირი
ფერი - RAL7016

კარადა გამათბობელი ქვაბისთვის
და კონდიციონერისთვის
შეფუთული კომპოზიტური პანელით
ხის ტექსტურის ეფექტით

ლითონის მოაჯირი
ფერი - RAL7016

ფასადის ფითხი და საღებავი
ფერი RAL-9010

საკადასტრო საზღვარი

- (510.10)

საკადასტრო საზღვარი