
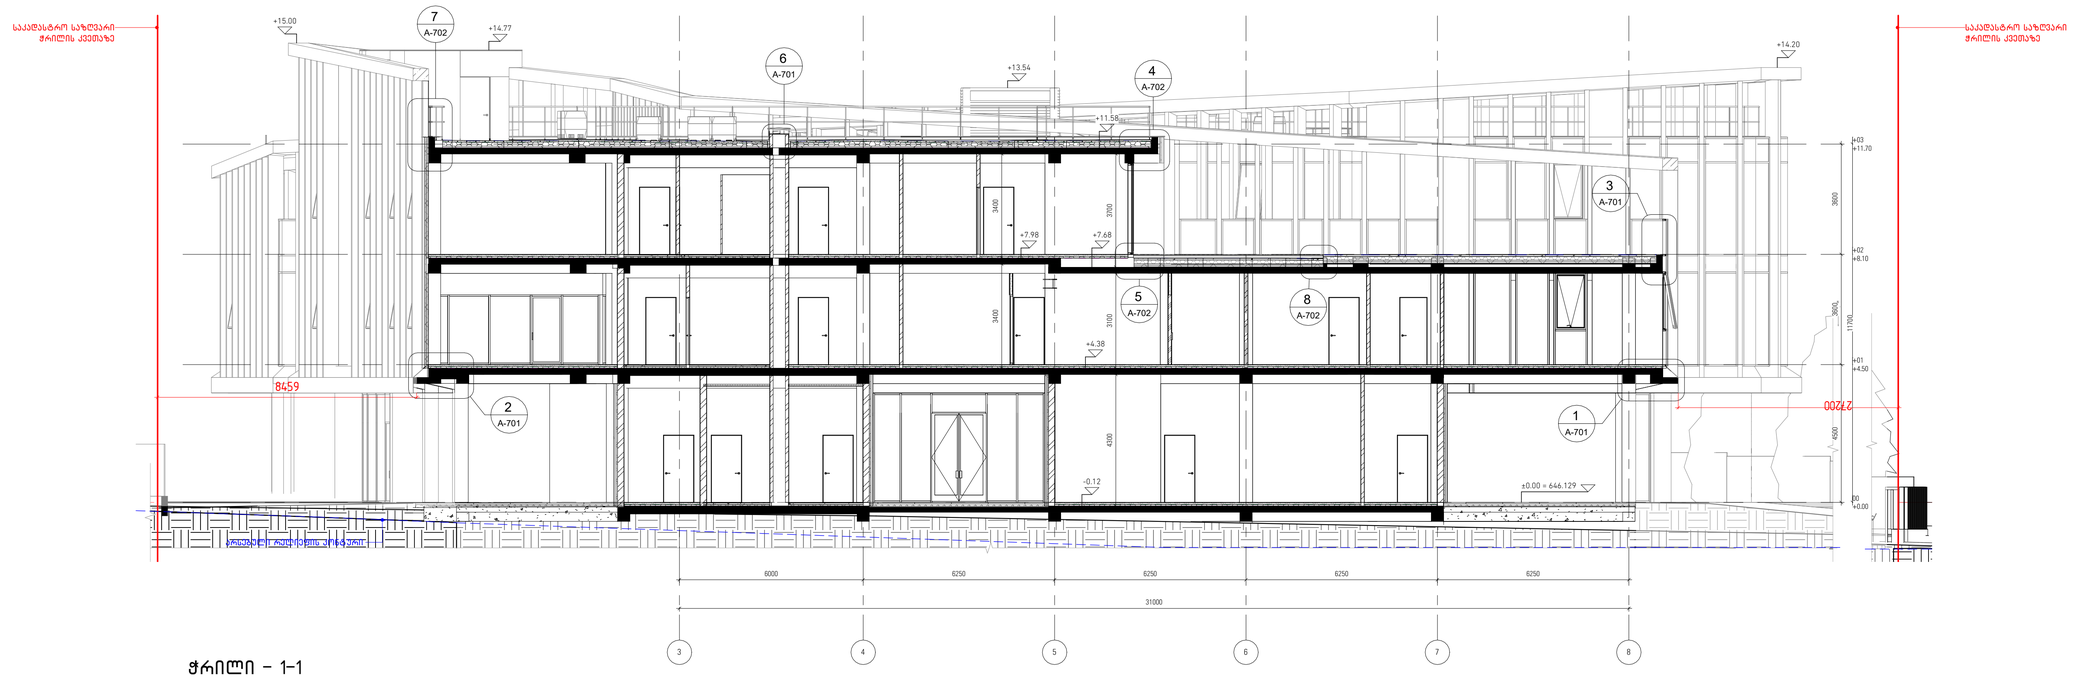


ჭრილი - 1-1

1 : 100

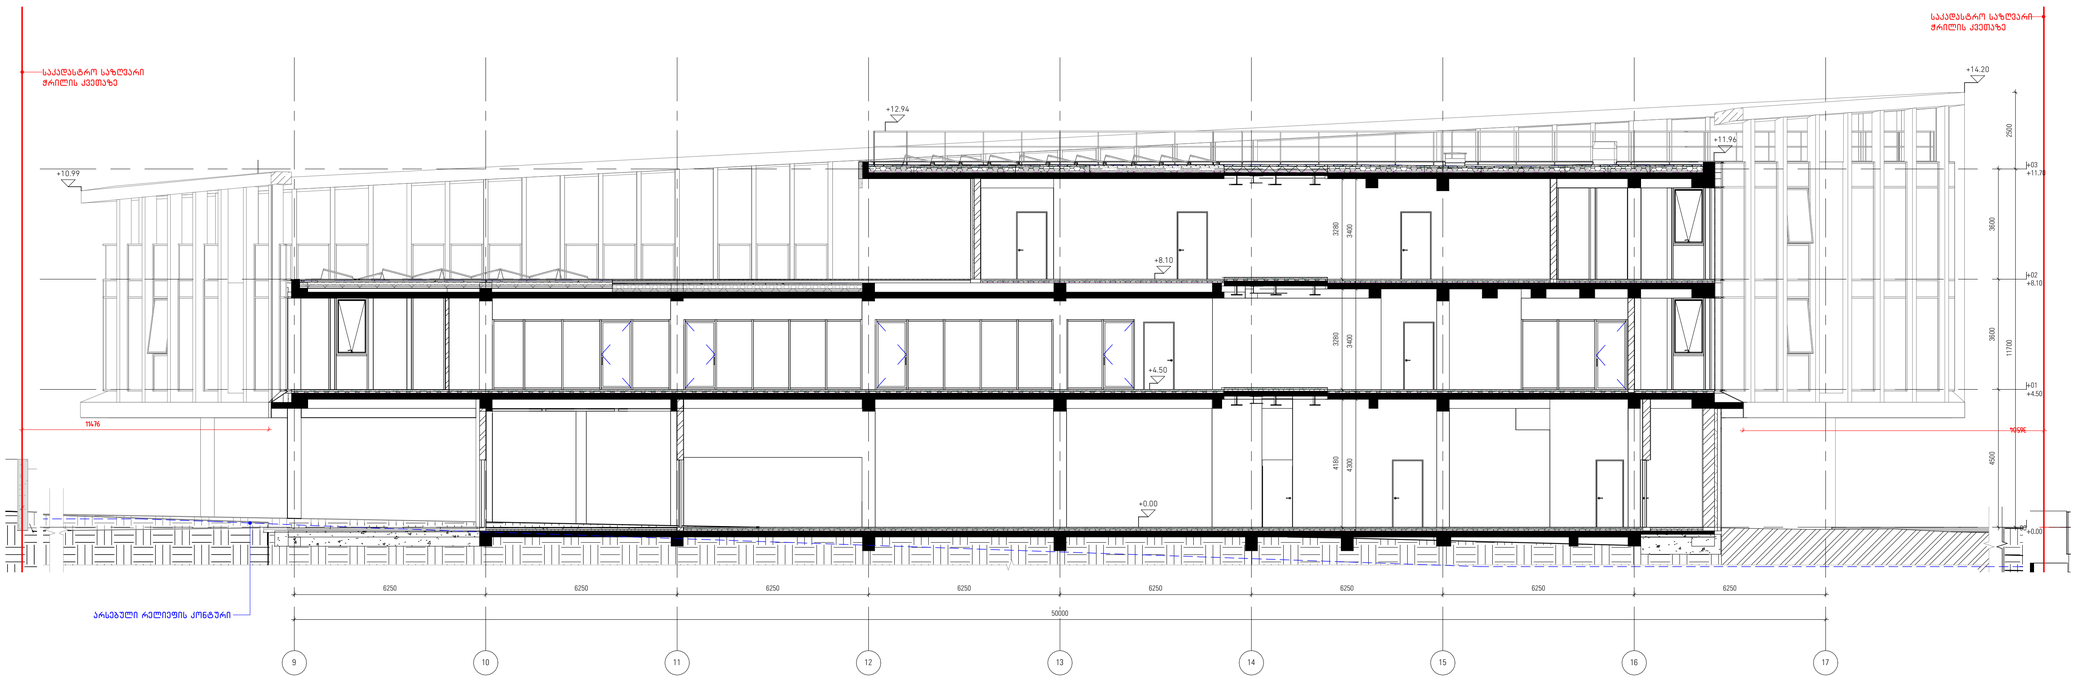

ჭრილი - 3-3

1 : 100

\\DMARK_Work\100_Projects\23.031_Mcdonaldsი liscen300_Modeling\304_Revit\20241129_Mcdonalds.rvt

დემარკი
არქიტექტორული კომპანია
www.dmark.ge

D M A R K
A R C H I
T E C T U
R A L C O
M P A N Y

პროექტის დასახელება
საფეხისე შენობა

პროექტის მისამართი
ქ. თბილისი, სოფელი თხინვალი, იოსებ ქეცუაშვილის I შესახვევი, N11

დამკვეთი
შპს „მ. და კ. რესტორნები"

± 0.00 = 646.129


მდ	25.12.2024	დამუშავებული პროექტი
სტადია	მარტი	განხორციელა
გვერდება		

დაკვეთის №	23.031
შესრულა	
შეამოწმა	
საავტორო უფლებები	დემარკი

ნახაზის დასახელება
ჭრილი 1-1, ჭრილი 3-3

A-301

A1

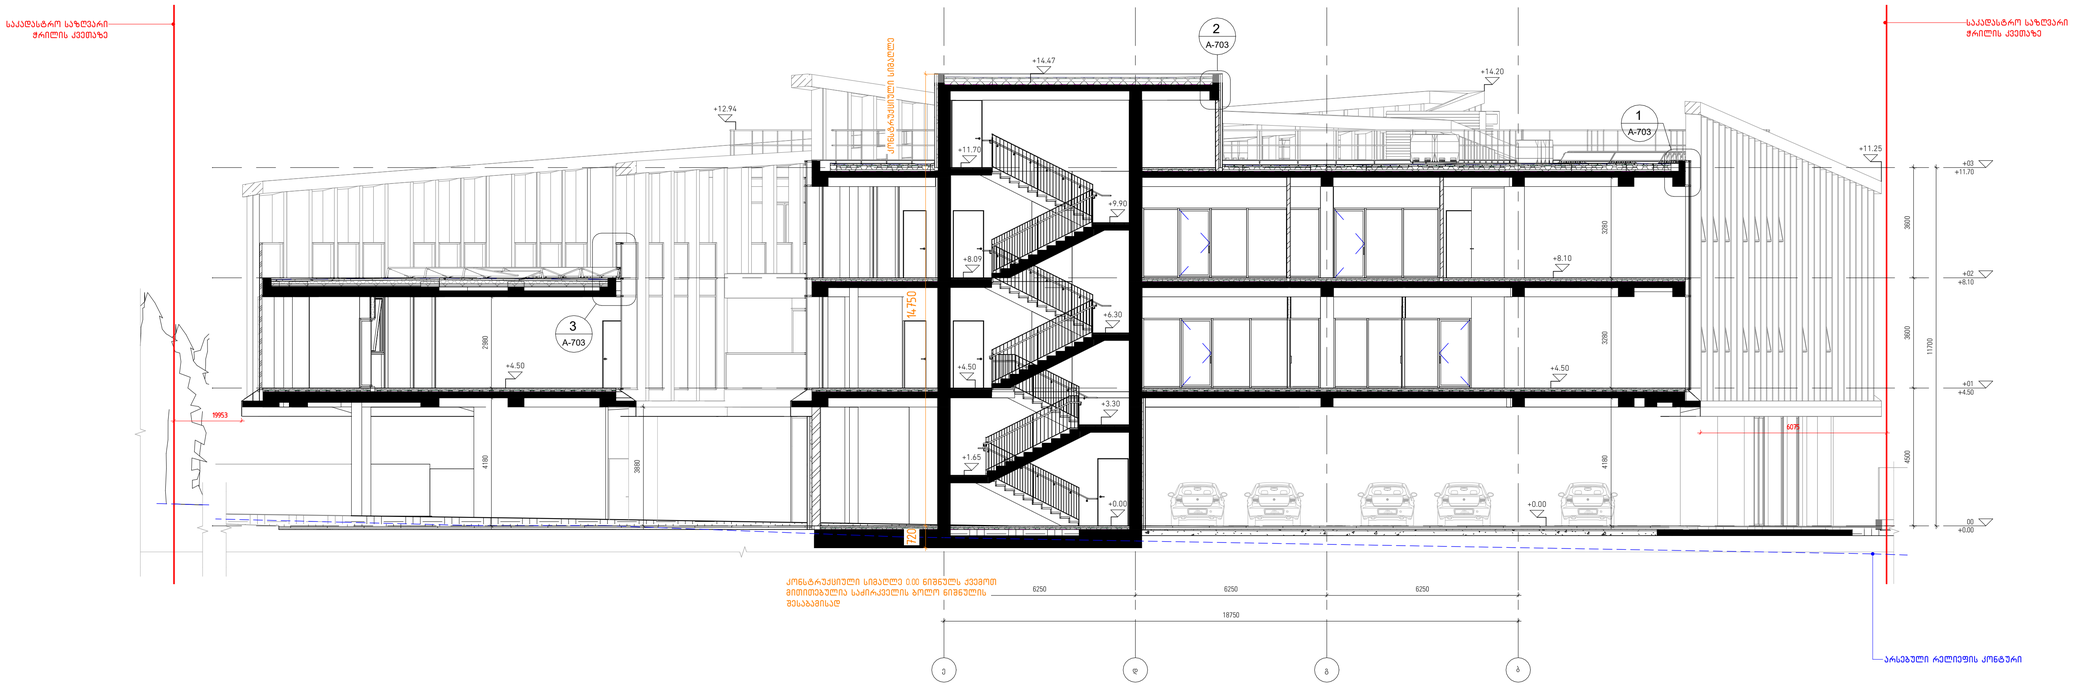

ჭრილი – 2-2

1 : 100

დემარკი
არქიტექტორული კომპანია
www.dmark.ge
D M A R K
A R C H I
T E C T U
R A L C O
M P A N Y

პროექტის დასახელება
საოფისე შენობა

პროექტის მისამართი
ქ. თბილისი, სოფელი თხინვალი, იოსებ ქეჭაყმაძის I შესახვევი, N11

დამკვეთი
შპს „თ. და ქ. რესტორნები"

± 0.00 = 646.129

სა	25.12.2024	საგზშენებლო პროექტი
სტადია	მარტი	განმარტება
გამოშვება		

ფაილის №	23031
შესრულა	
შეამოწმა	
საავტორო უფლებები	დემარკი

ნახაზის დასახელება
ჭრილი 2-2

A-302

A1

\\DMARK_Work\100_Projects\23.031_Mcdonalds\Issue\300_Modeling\04_Revit\20241129 - Mcdonalds.rvt