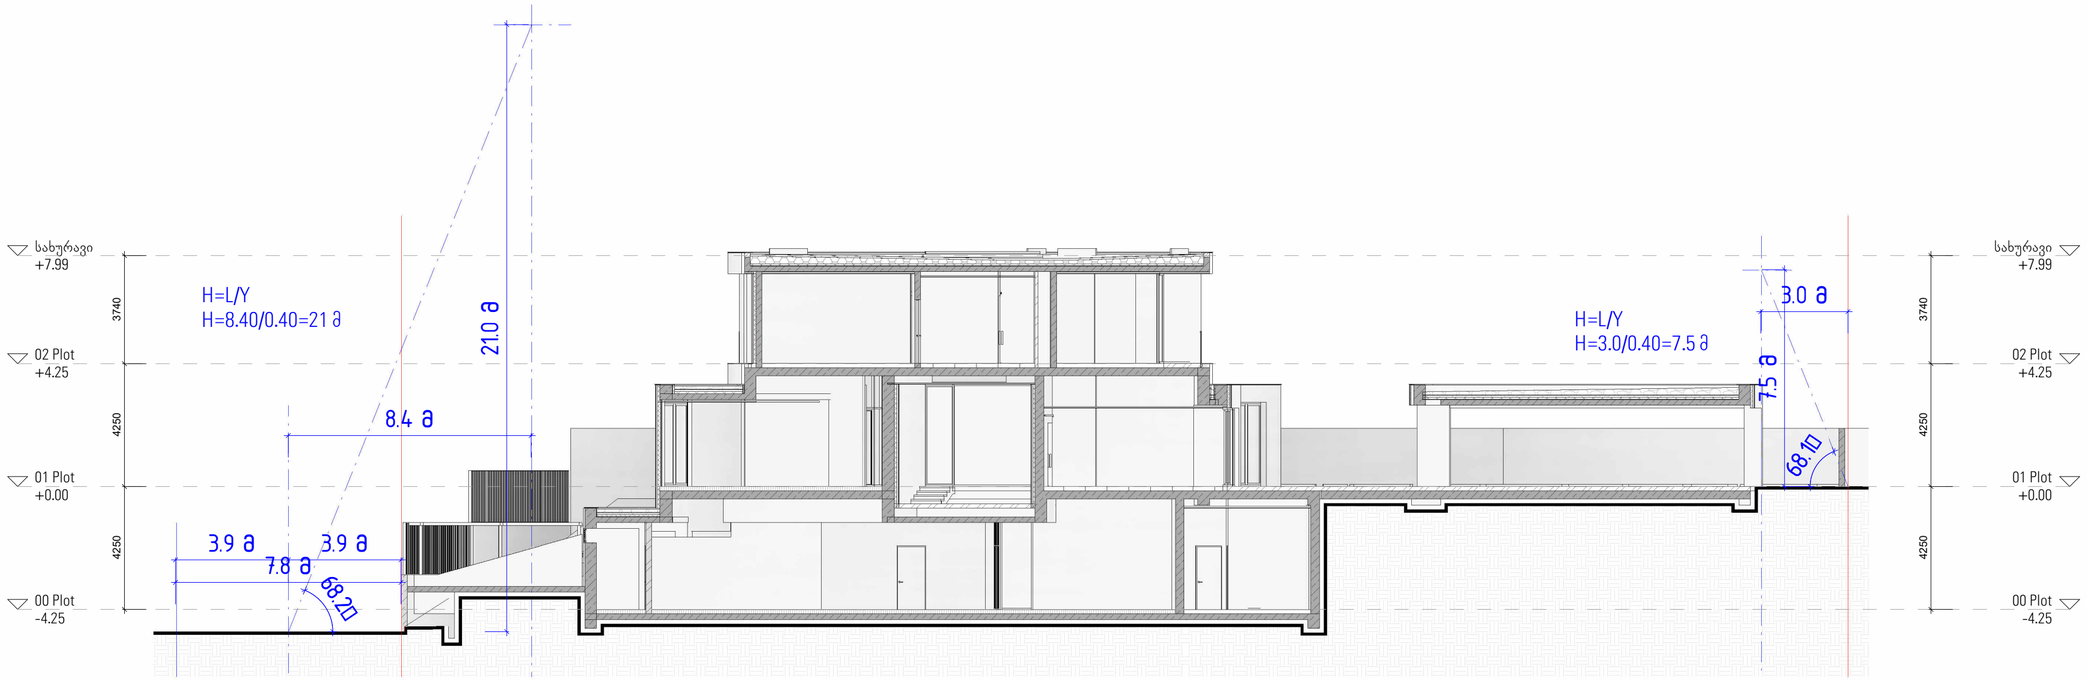

SE-07
1 : 150

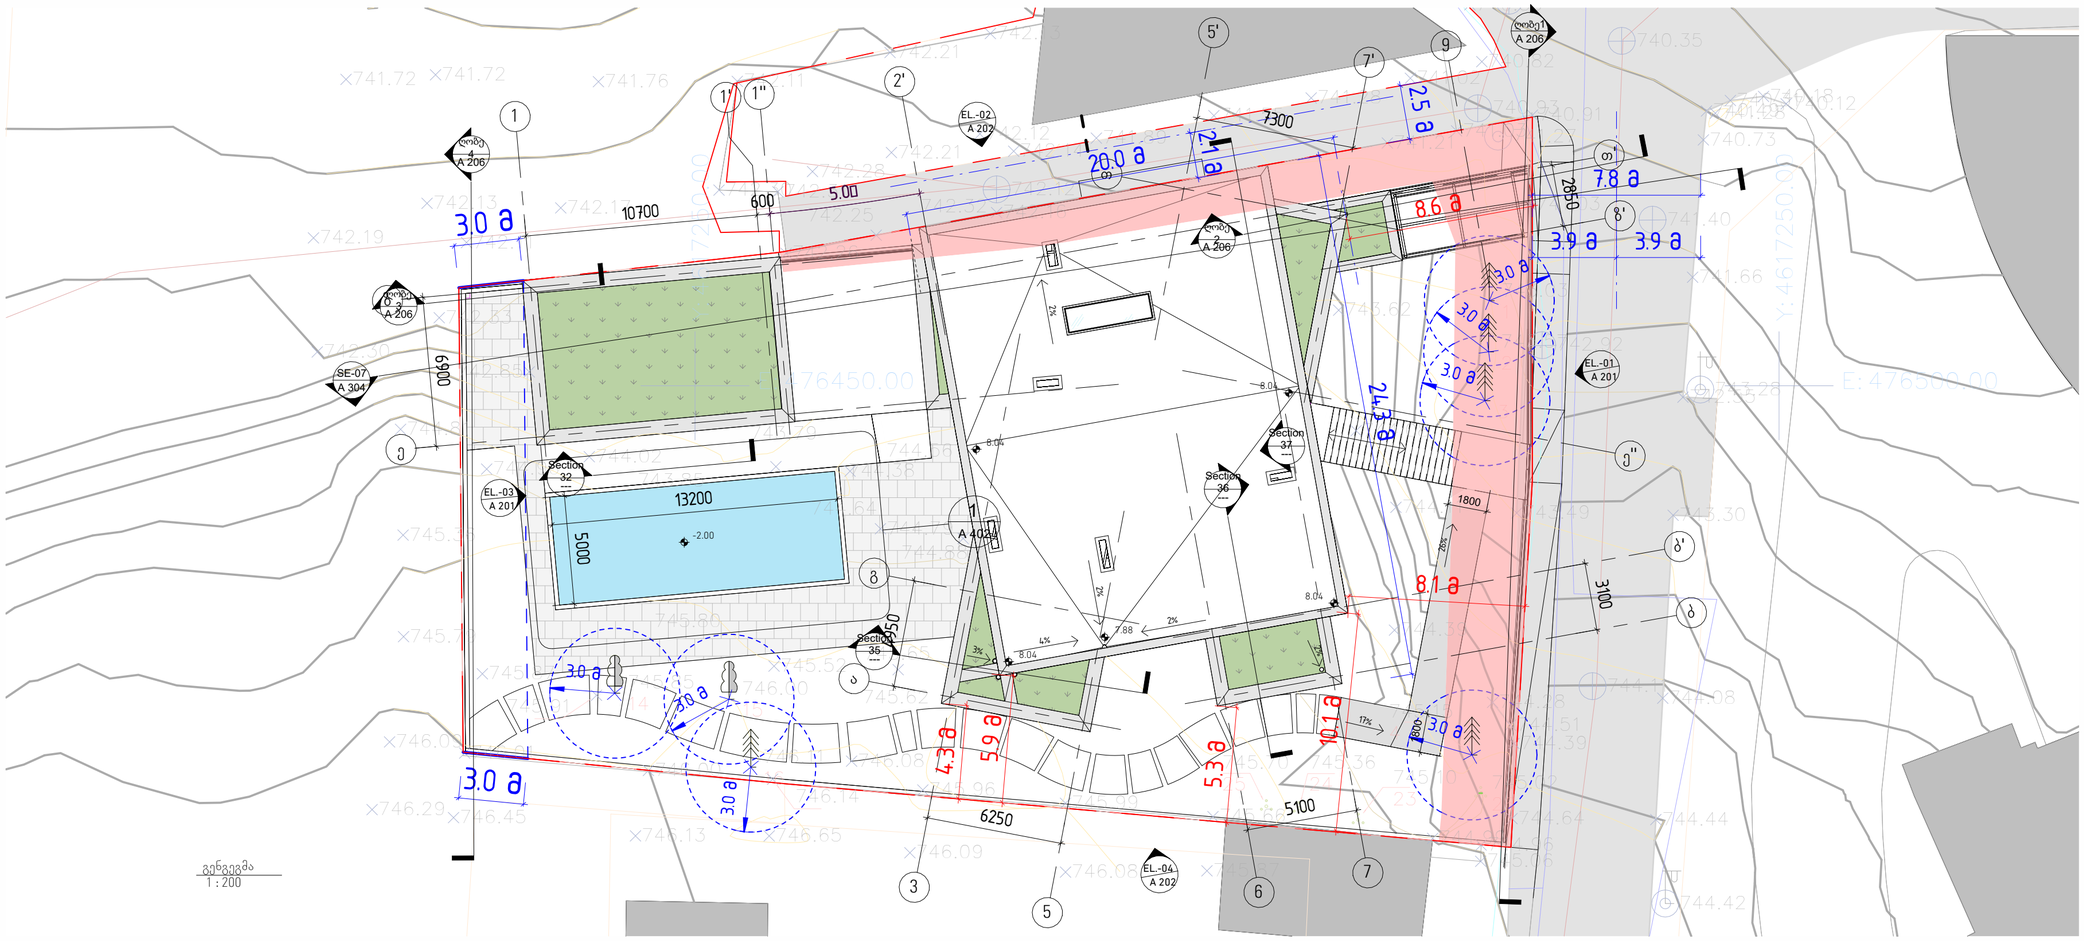

გენგეგმა
1 : 200

	2024.12.26	არქტექ.პროექტი
სტადია	თარიღი	განმარტება
გაცემა		

დაკვეთის №	2018.001
შეასრულა	დ.ევ
შეამოწმა	ა.ა
საავტორო უფლებები	დემარკი

ნახაზის დასახელება
ჭრილები შR-07 სიმაღლის განსაზღვრის სქემა

A 304

A2

დემარკი
არქიტექტურული კომპანია
www.dmark.ge
DMARK ARCHITECTURAL COMPANY

პროექტის დასახელება
სახლი კაკლებში

პროექტის მისამართი
დაბა წყნეთი/ივანე მაჩაბელის ქ.№19

დამკვეთი
შპს "იბერკომპანი"

± 0.00 = 746.28

Z:\100_Projects\22.000_Gocha Enukidze Kakleb\300_Modeling\304_Revit\NUTS - ARCH.rvt