საცხოვრებელი კომპლექსი
"დიღმის ჭალები" ბლოკი "**A**" და "**B**"

ვერტიკალური გეგმარება


დააპროექტა თ. ბუჩუკური

თბილისი
2022 წელი

პროექტის შემადგენლობა

რიგ. №№	დასახელება	შურც. №	შურც. რაოდ.	ფორმატი
სატექსტო ნაწილი				
1				
2				
გრაფიკული ნაწილი				
3	გეგმა	ვბ-1	1	A3
4	განივი ჭრილები	ვბ-2 - ვბ-6	10	A3
5				
6				
7				
8				
9				
10				
11				
12				
13				
14				
15				

განაკვეთი №1

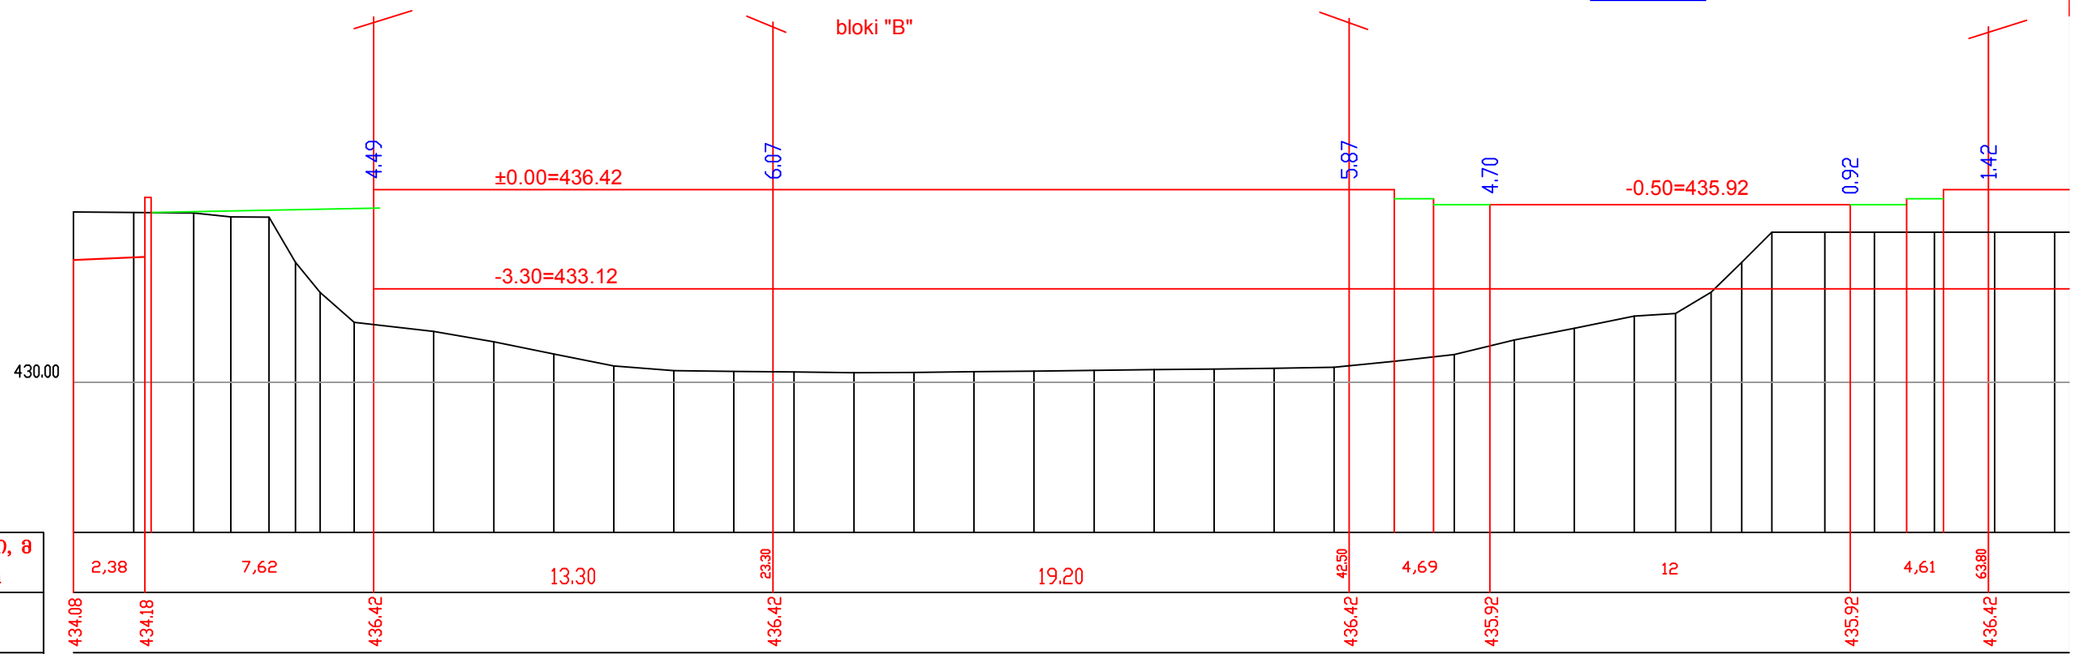



მასშტაბი 1:200


Scale 1:200

საპროექტო მონაცემები	ქანობი ‰, მანძილი, მ
Design Data	Slope, ‰, Distance, m
	ნიშნული, მ
	Elevation, m
ფაქტიური მონაცემები	ნიშნული, მ
	Elevation, m
Existing Data	მანძილი, მ
	Distance, m

განაკვეთი №2

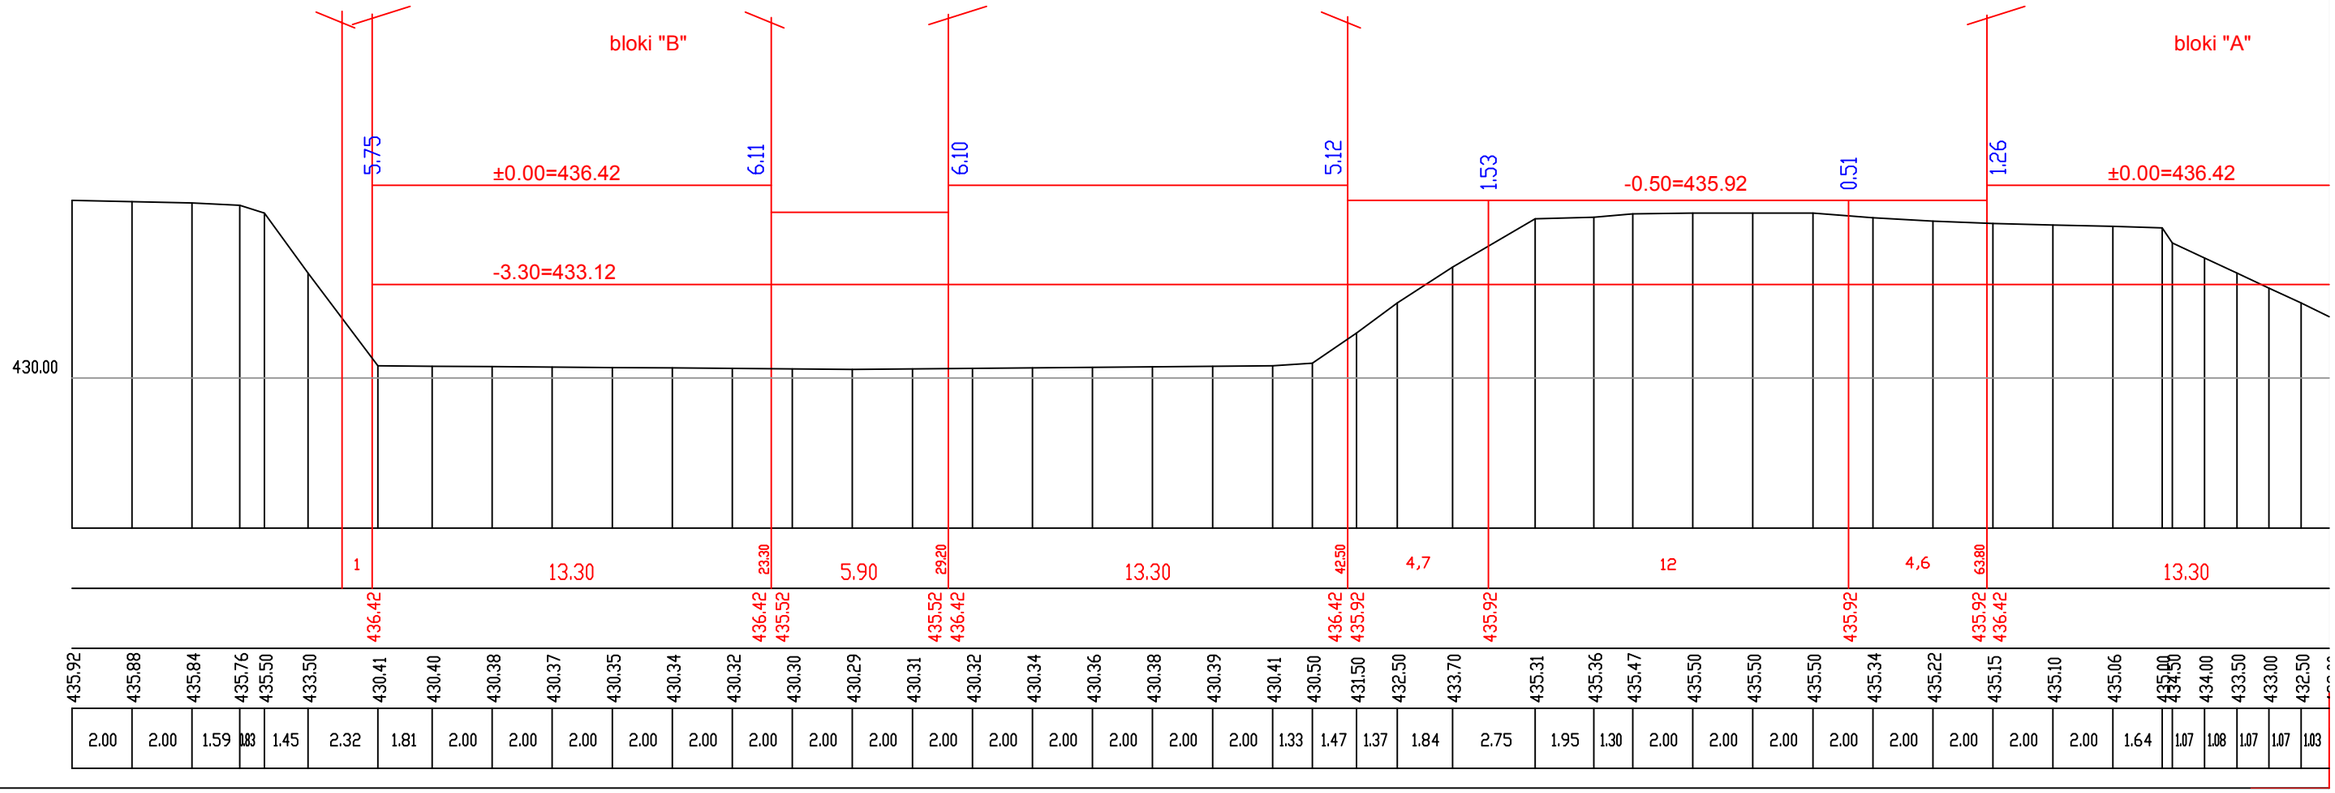

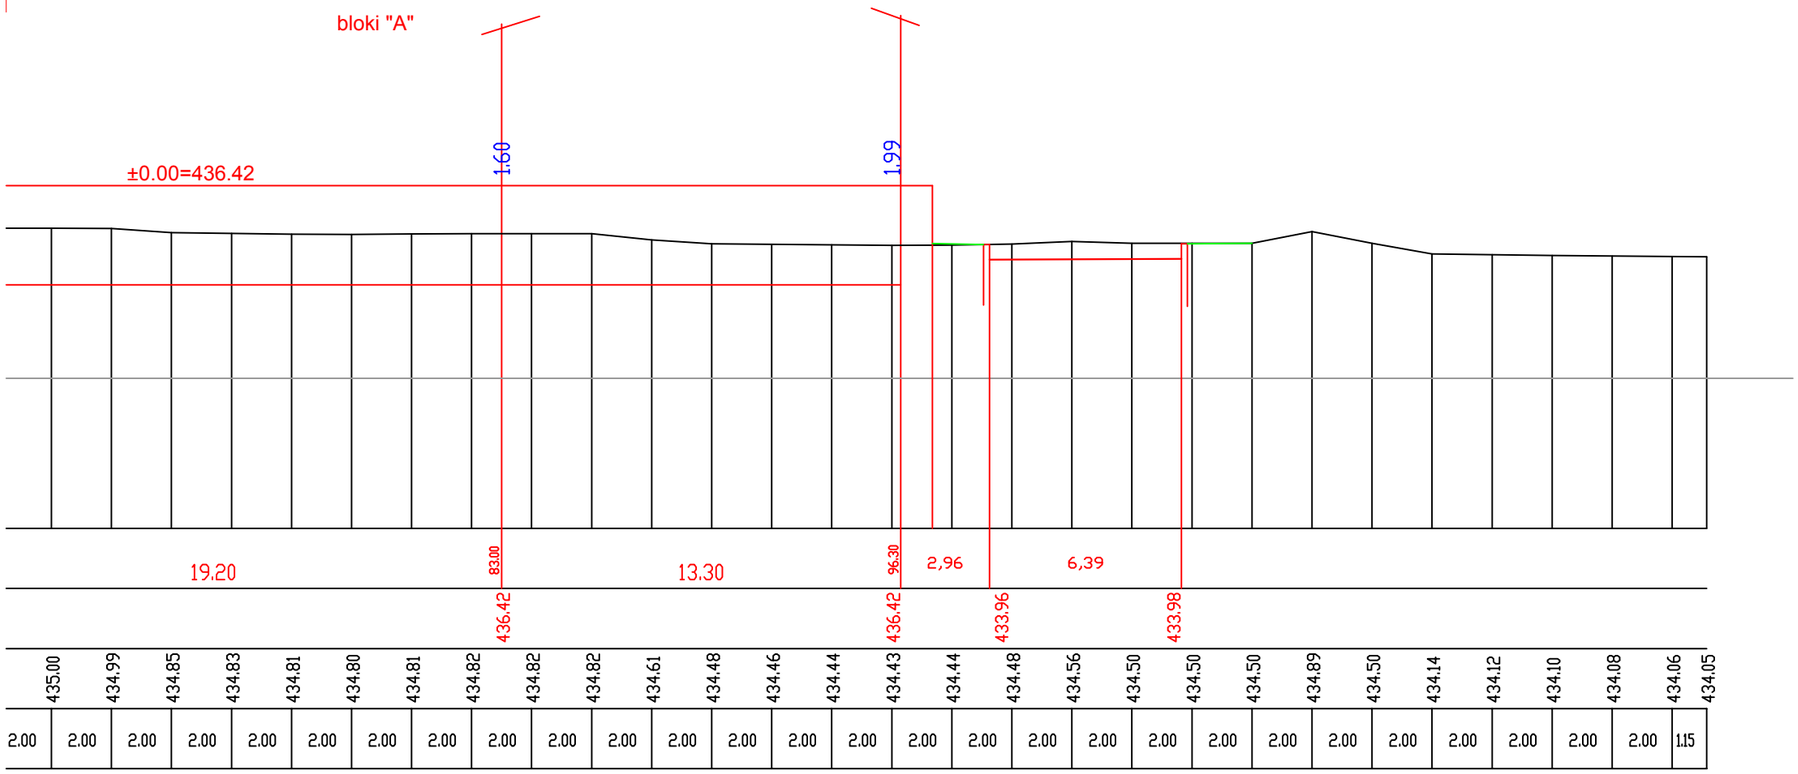

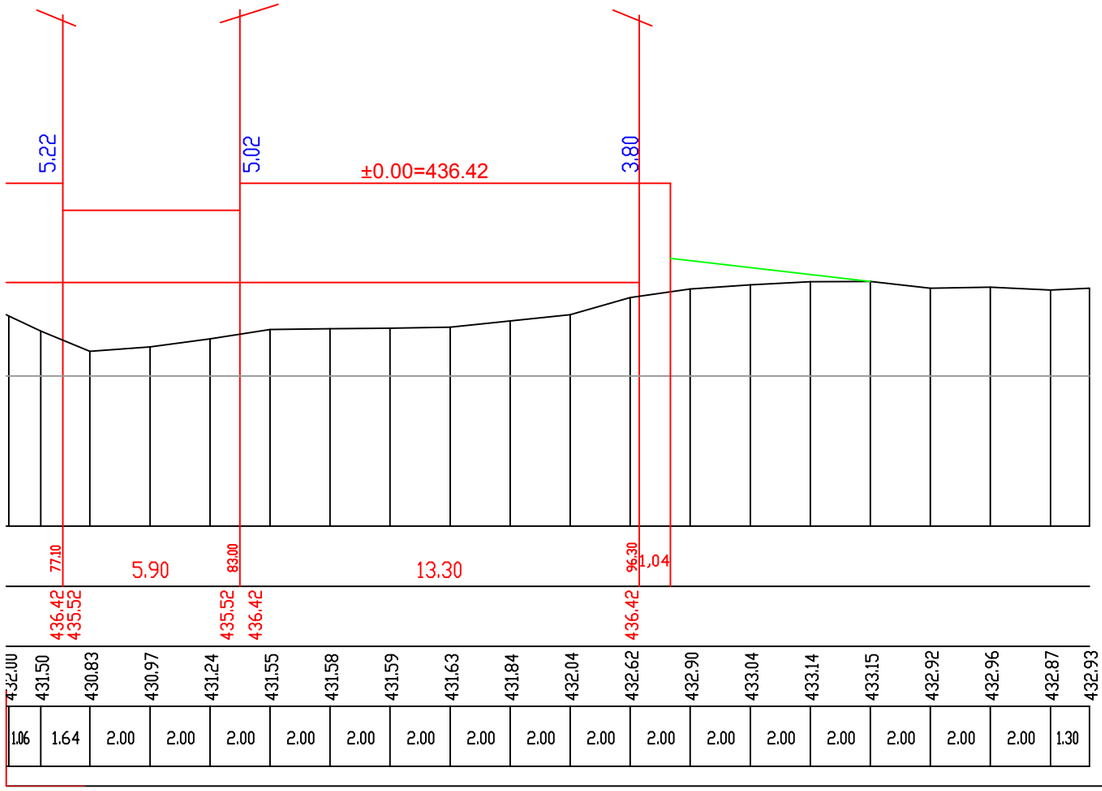

პროექტის სტატუსი: საინჟინრო ნაწილი	**დამკვეთი:**	
	პროექტის დასახელება: საცხოვრებელი კომპლექსი "დიდმის ჭალები" ბლოკი **"A"** და **"B"** ვერტიკალური გეგმარება	**მასშტაბი:** ჰორ. 1:200 ვერტ. 1:200
შეასრულა თ. ბუჩუკური	განივი ჭრილები	ფურცელი : ვბ-2 A3

გან №3

bloki "B"

0.26 | 5.92 | ±0.00=436.42 | 0.31 | 0.47 | 1.52

0.17

-3.30=433.12

430.00

მასშტაბი 1:200


Scale 1:200

საპროექტო მონაცემები	ქანობი ‰, მანძილი, მ Slope, ‰, Distance, m
Design Data	ნიშნული, მ Elevation, m
ფაქტიური მონაცემები	ნიშნული, მ Elevation, m
Existing Data	მანძილი, მ Distance, m

3,3 | 5 | 7,5 | 6,45 | 16,25 | 42.50 | 4,68 | 5 | 12 | 4,62 | 63.80


435.37 | 435.41 | 436.42 | 436.42 | 435.41 | 435.47 | 436.42

| | | |

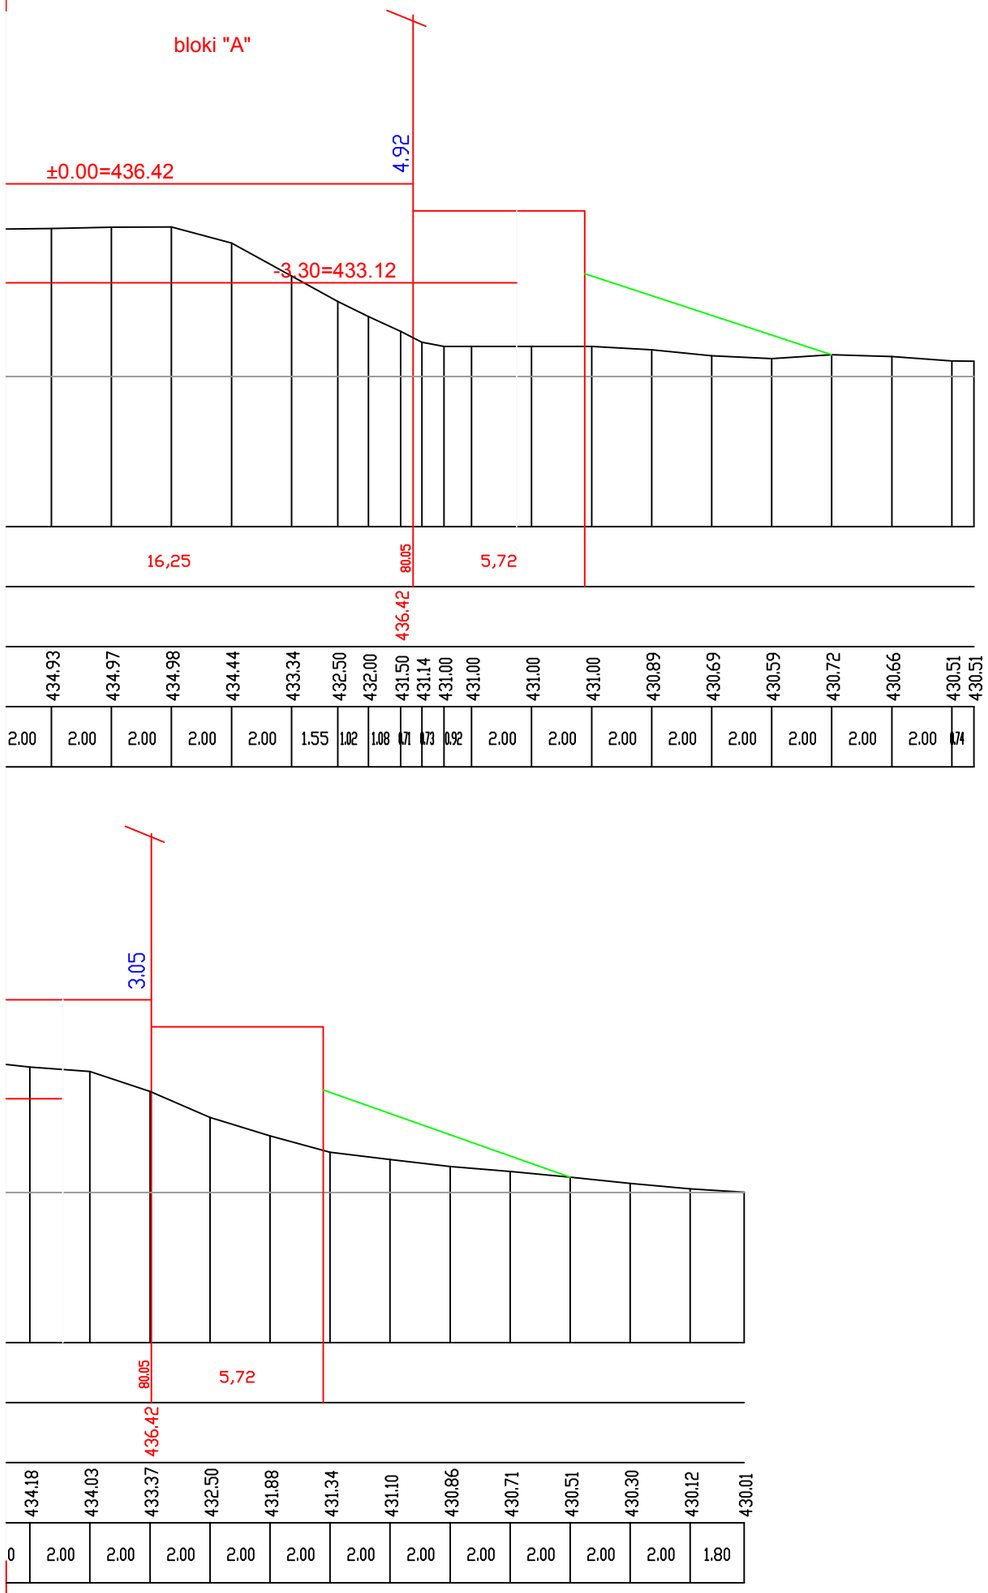

პროექტის სტატუსი: საინჟინრო ნაწილი	**დამკვეთი:**	
	პროექტის დასახელება: საცხოვრებელი კომპლექსი "დიდმის ჭალები" ბლოკი **"A"** და **"B"** ვერტიკალური გეგმარება	**მასშტაბი:** ჰორ. 1:200 ვერტ. 1:200
შეასრულა თ. ბუჩუკური	ბანივი ჭრილები	ფურცელი : 3გ-3 A3

გან №5

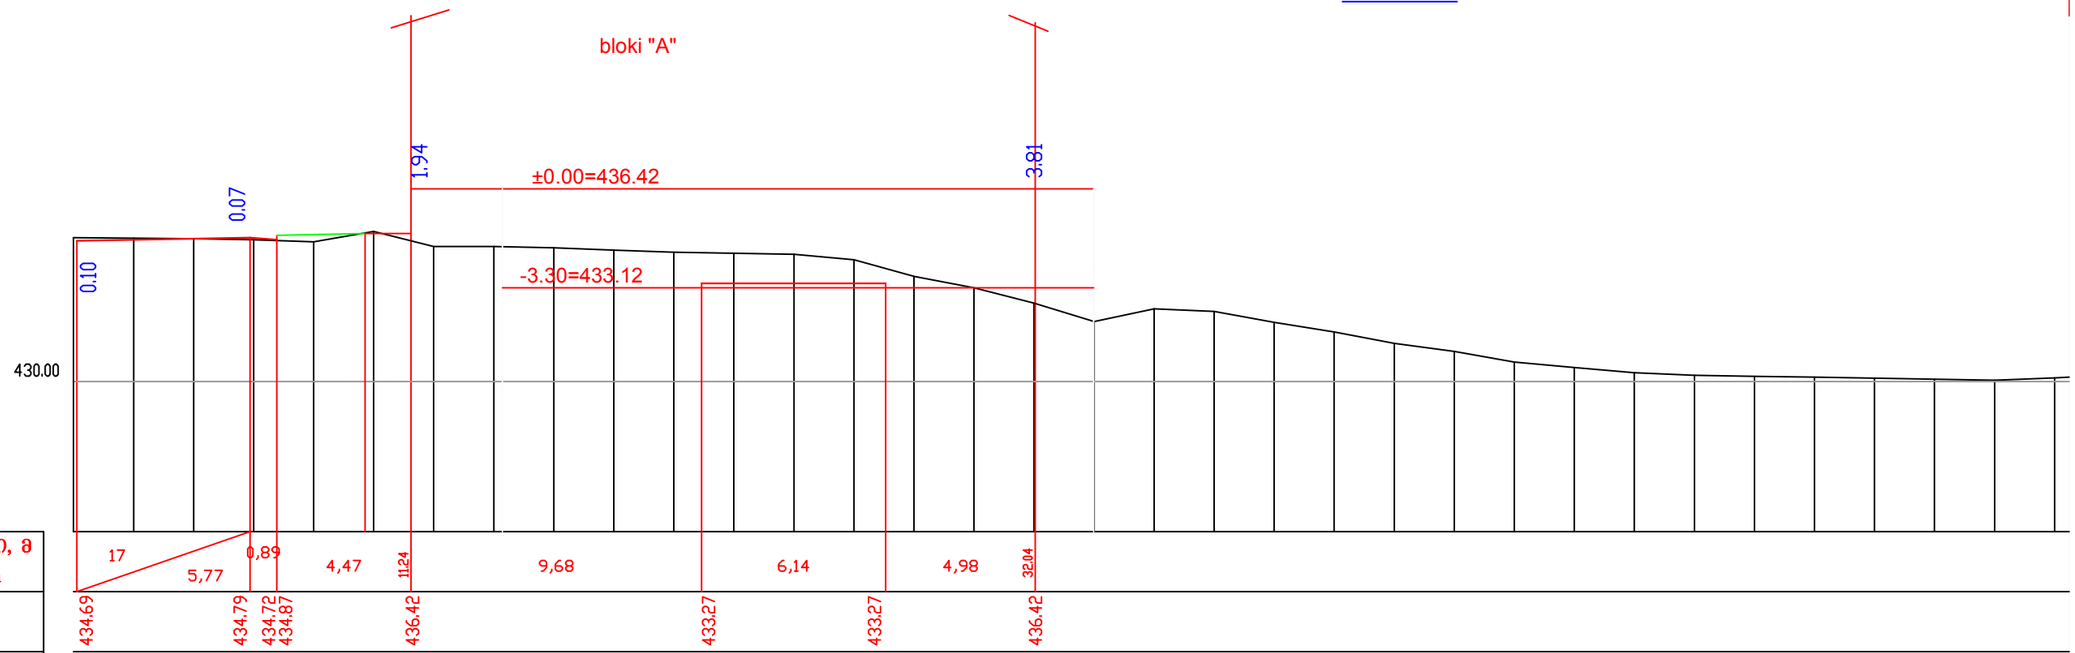



მასშტაბი 1:200

Scale 1:200

საპროექტო მონაცემები Design Data	ქანობი ‰, მანძილი, მ Slope, ‰, Distance, m
	ნიშნული, მ Elevation, m
ფაქტიური მონაცემები Existing Data	ნიშნული, მ Elevation, m
	მანძილი, მ Distance, m


გან №6

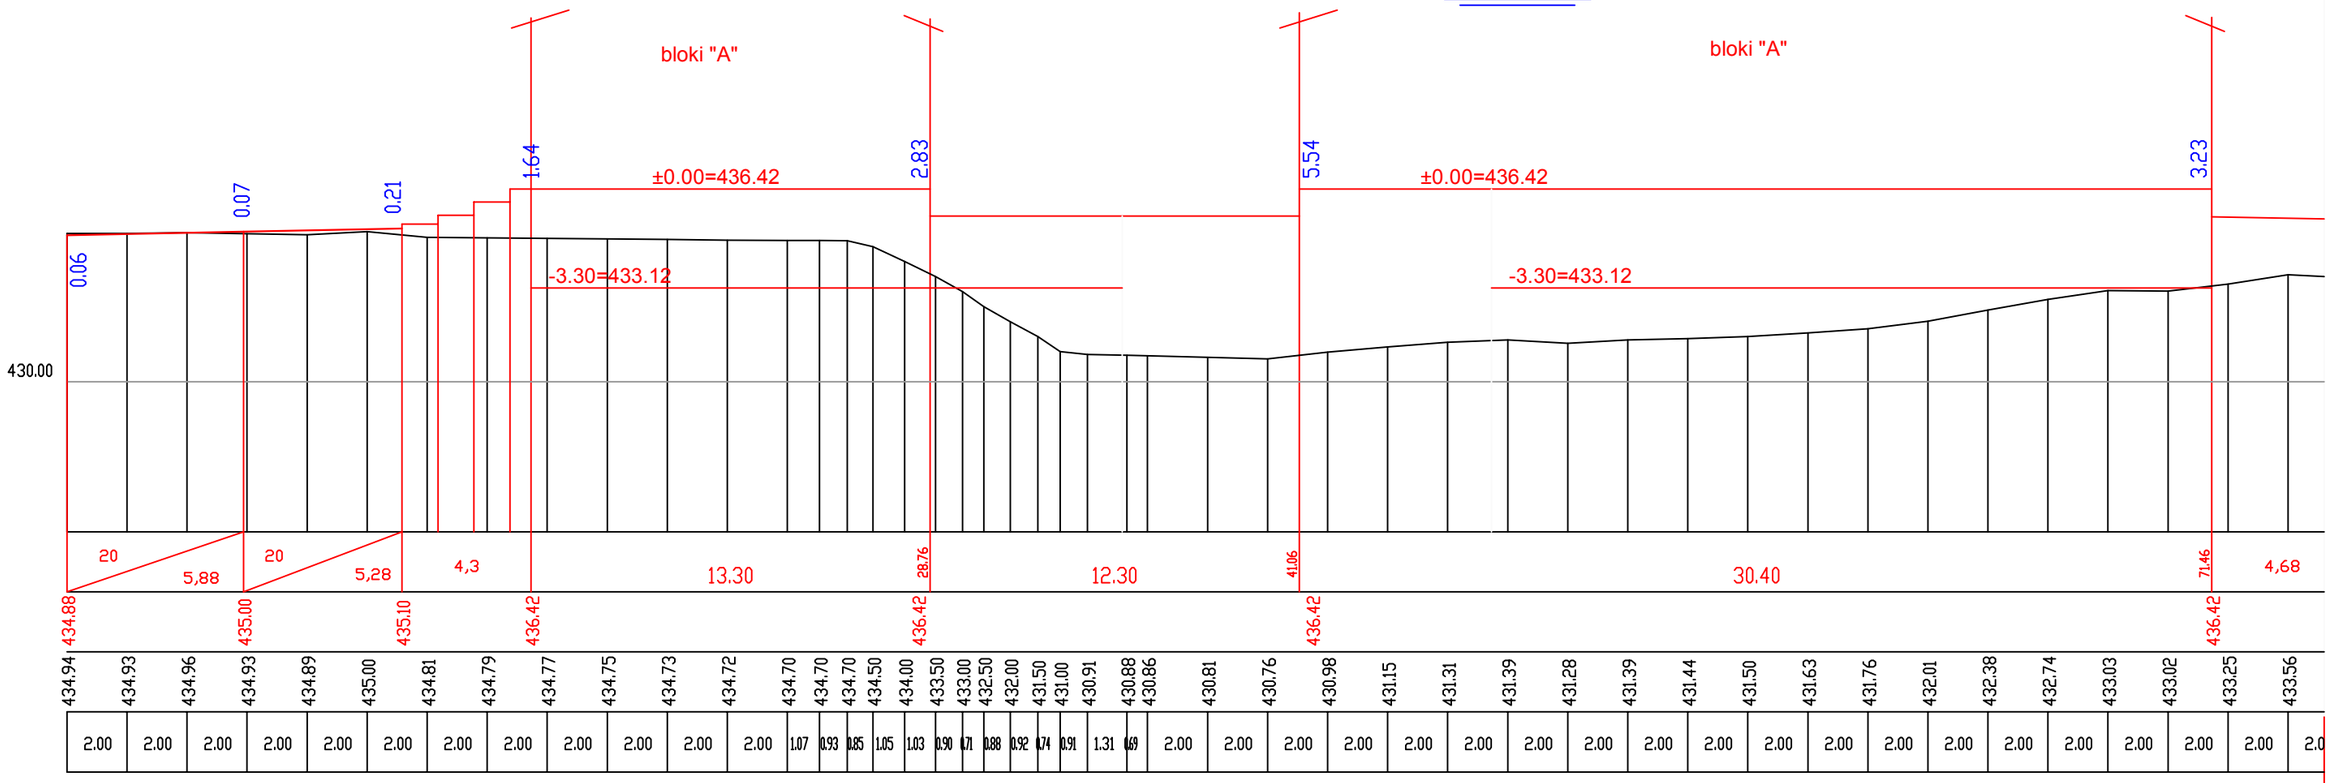

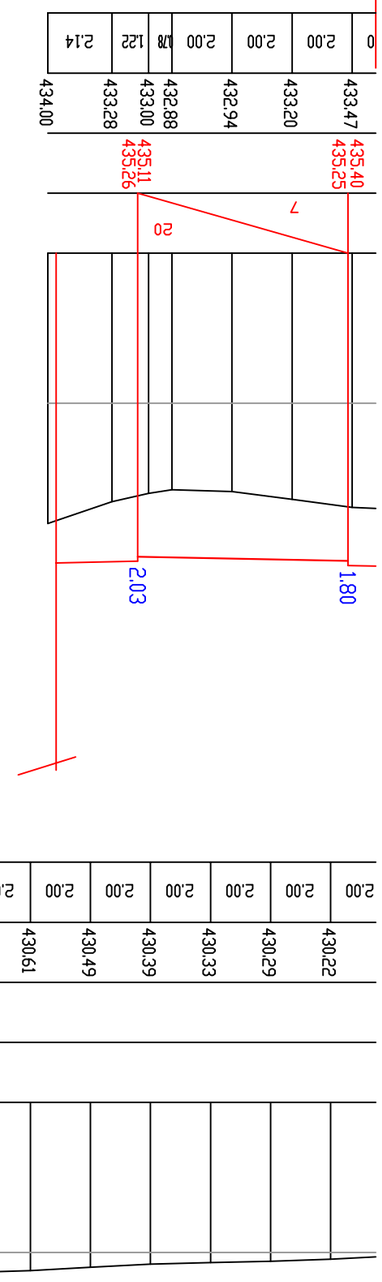
0
2.00
2.00
2.00
0.78
1.22
2.14
433.47
433.20
432.94
432.88
433.00
433.28
434.00
435.40
435.25
435.11
435.26
7
20
2.03
1.80
2.00
2.00
2.00
2.00
2.00
2.00
2.00
2.00
1.92
430.22
430.29
430.33
430.39
430.49
430.61
430.66
430.74
430.87

გან №7

bloki "A"

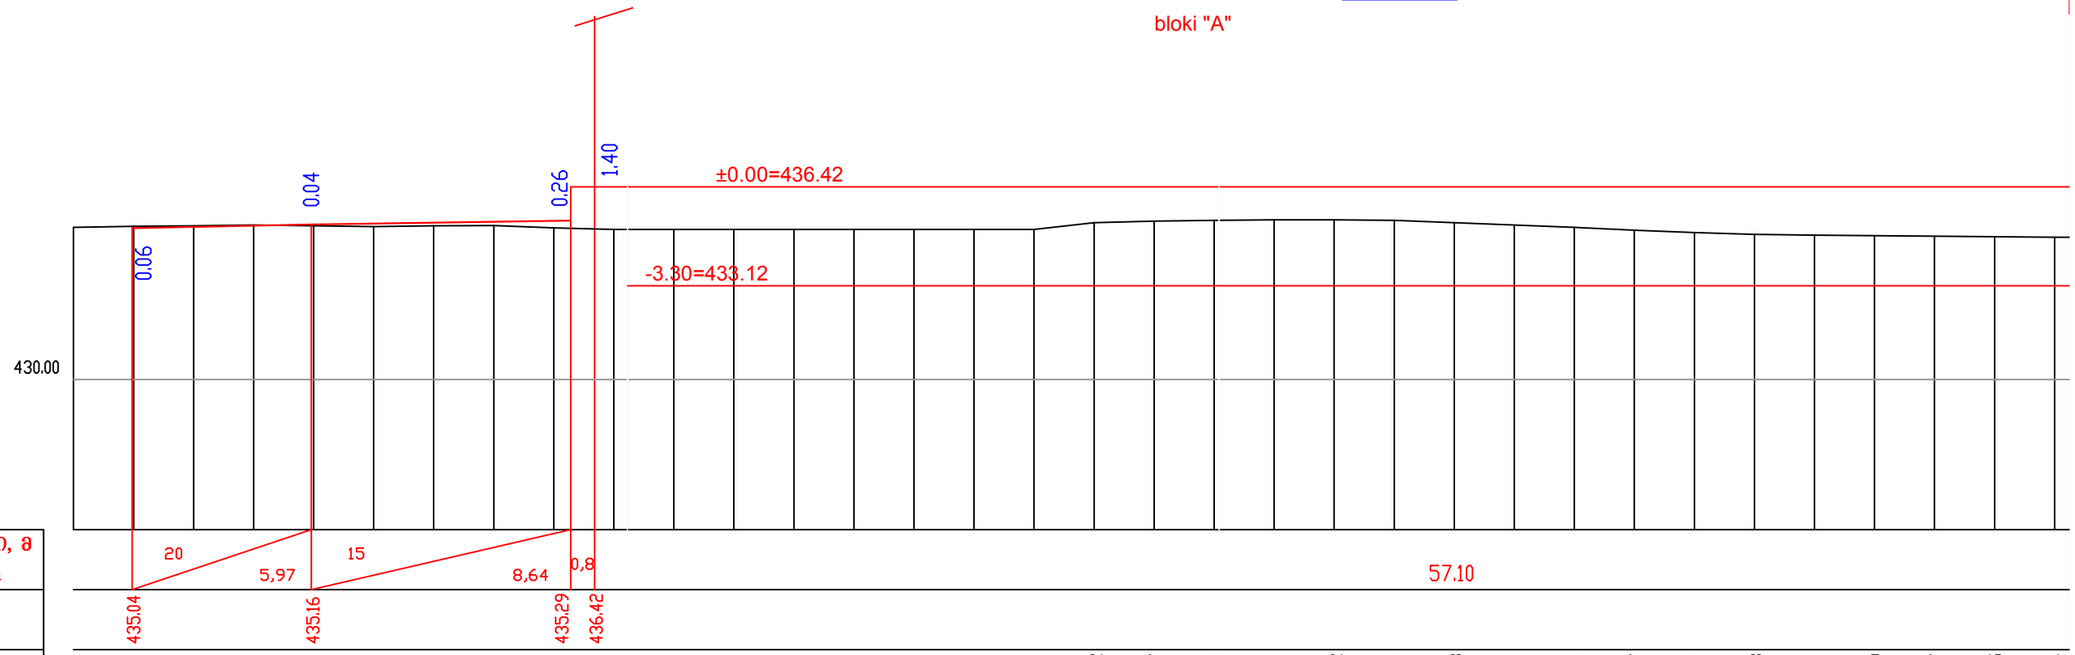


მასშტაბი 1:200


Scale 1:200

საპროექტო მონაცემები	ქანობი ‰, მანძილი, მ Slope, ‰, Distance, m
Design Data	ნიშნული, მ Elevation, m
ფაქტიური მონაცემები	ნიშნული, მ Elevation, m
Existing Data	მანძილი, მ Distance, m

გან №8

bloki "B"

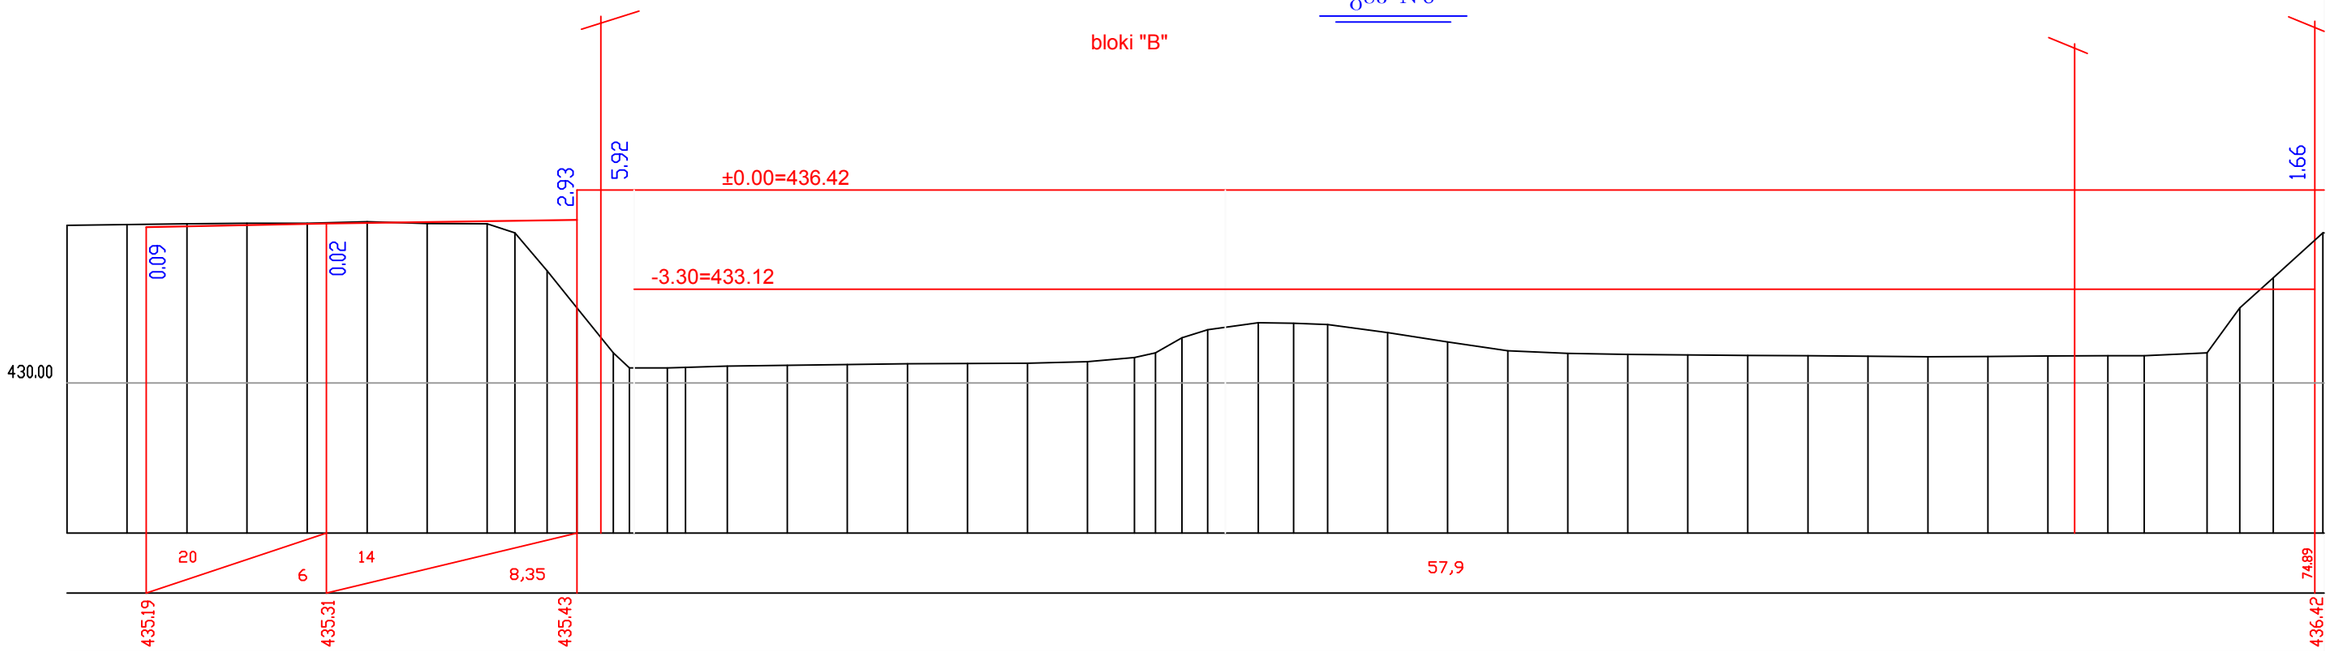

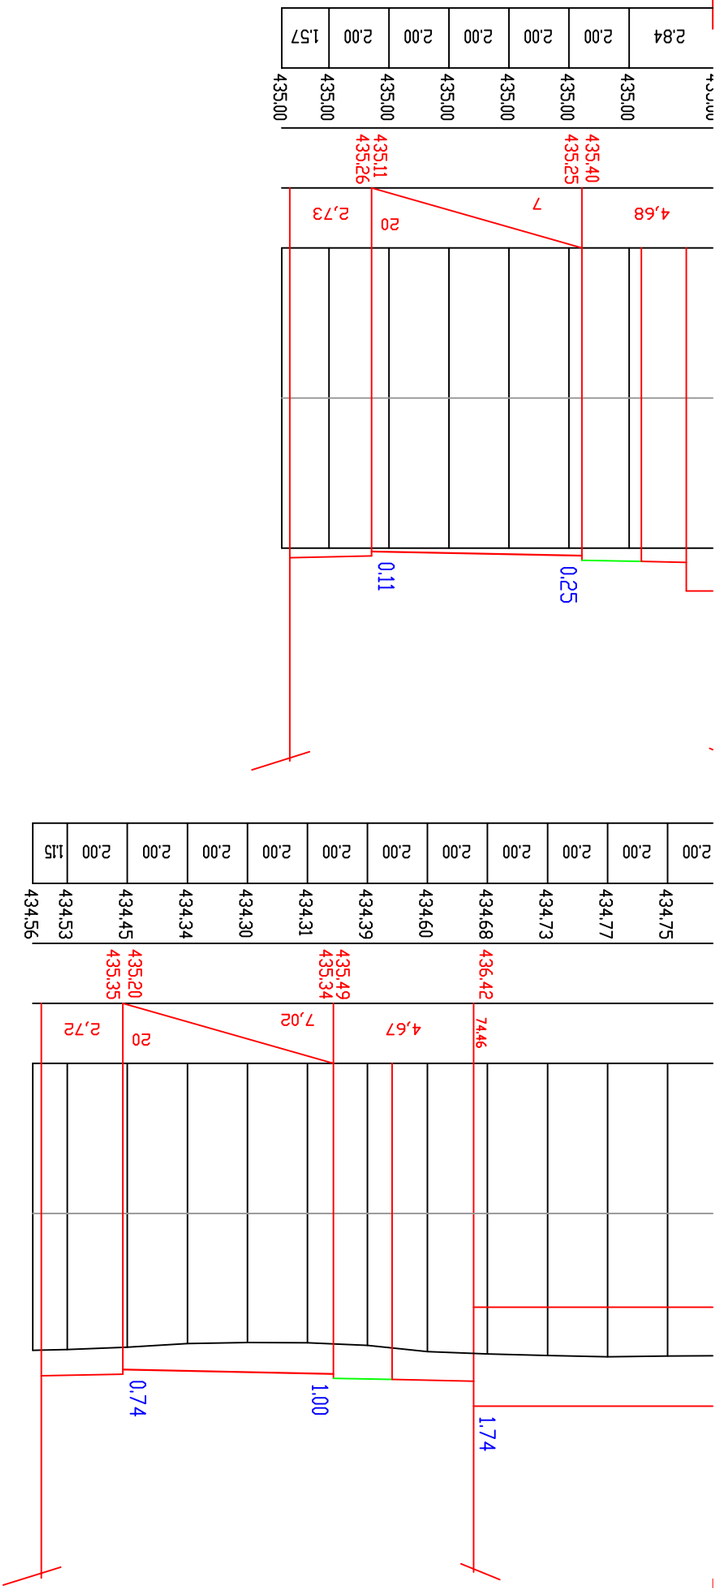
2.84 2.00 2.00 2.00 2.00 2.00 1.57
435.00 435.00 435.00 435.00 435.00 435.00 435.00 435.00
435.11
435.26
435.40
435.25
4,68
7
20
2,73
0.11
0.25
2.00 2.00 2.00 2.00 2.00 2.00 2.00 2.00 2.00 2.00 2.00 1.15
434.75 434.77 434.73 434.68 434.60 434.39 434.31 434.30 434.34 434.45 434.53 434.56
435.49
435.34
435.20
435.35
436.42
4,67
7,02
20
2,72
7446
0.74
1.00
1.74

გან №9

bloki "B"

bloki "B"

0.43 | 6.10 | 6.12 | 1.38

±0.00=436.42 | ±0.00=436.42

0.10 | 0.02

-3.30=433.12

430.00

მასშტაბი 1:200

Scale 1:200

საპროექტო მონაცემები	ქანობი ‰, მანძილი, მ
Design Data	Slope, ‰, Distance, m
	ნიშნული, მ
	Elevation, m
ფაქტიური მონაცემები	ნიშნული, მ
	Elevation, m
Existing Data	მანძილი, მ
	Distance, m

20 | 6 | 20 | 5,73 | 4,3 | 13,3 | 31.47 | 12,3 | 43.77 | 30,4

435.27 | 435.39 | 435.51 | 436.42 | 436.42 | 436.42

435.32 | 435.36 | 435.40 | 435.44 | 435.40 | 435.49 | 435.33 | 435.00 | 433.00 | 431.50 | 430.33 | 430.32 | 430.32 | 430.31 | 430.31 | 430.30 | 430.30 | 430.30 | 430.30 | 430.30 | 430.29 | 430.29 | 430.28 | 432.00 | 435.00 | 435.07 | 435.05 | 435.00 | 434.00 | 432.50 | 430.50 | 430.50 | 430.50 | 430.49 | 430.48 | 430.46 | 430.44 | 430.42 | 430.40

2.00 | 2.00 | 2.00 | 2.00 | 2.00 | 2.00 | 2.50 | 1.09 | 0.83 | 0.78 | 1.62 | 1.26 | 2.00 | 2.00 | 2.00 | 2.00 | 2.00 | 2.00 | 2.00 | 2.00 | 2.00 | 2.61 | 0.86 | 1.17 | 1.84 | 1.52 | 1.94 | 0.78 | 0.80 | 0.88 | 1.59 | 2.00 | 2.00 | 2.00 | 2.00 | 2.00 | 2.00 | 2.00 | 2.00

გან №10

bloki "B"

0.09 | 1.26 | 5.92

±0.00=436.42

0.07 | 0.01 | 0.22


430.00

6 | 0,25 | 6,51 | 20,8 | 35.22 | 1,95 | 45,16

435.35 | 435.47 | 435.26 | 435.25 | 436.42 | 436.42 | 435.52

435.39 | 435.43 | 435.46 | 435.49 | 435.48 | 435.46 | 435.43 | 435.40 | 435.00 | 434.00 | 433.00 | 432.00 | 430.50 | 430.49 | 430.48 | 430.47 | 430.45 | 430.44 | 430.43 | 430.43 | 430.44 | 430.50 | 430.80 | 431.00 | 432.03 | 433.00 | 434.50 | 435.50 | 435.50 | 435.51 | 435.55 | 435.56 | 435.57 | 435.57 | 435.57 | 435.50 | 435.32 | 435.00 | 435.27 | 435.28 | 435.31 | 435.33 | 435.30 | 435.22 | 435.06 | 435.03

2.00 | 2.00 | 2.00 | 2.00 | 2.00 | 2.00 | 2.00 | 0.69 | 0.88 | 0.88 | 0.88 | 1.33 | 1.35 | 2.00 | 2.00 | 2.00 | 2.00 | 2.00 | 2.00 | 2.00 | 1.05 | 0.95 | 1.19 | 0.81 | 0.86 | 0.71 | 1.28 | 2.00 | 2.00 | 2.00 | 2.00 | 2.00 | 2.00 | 2.00 | 2.00 | 2.00 | 2.00 | 2.00 | 2.00 | 2.00 | 2.00 | 2.00 | 2.0

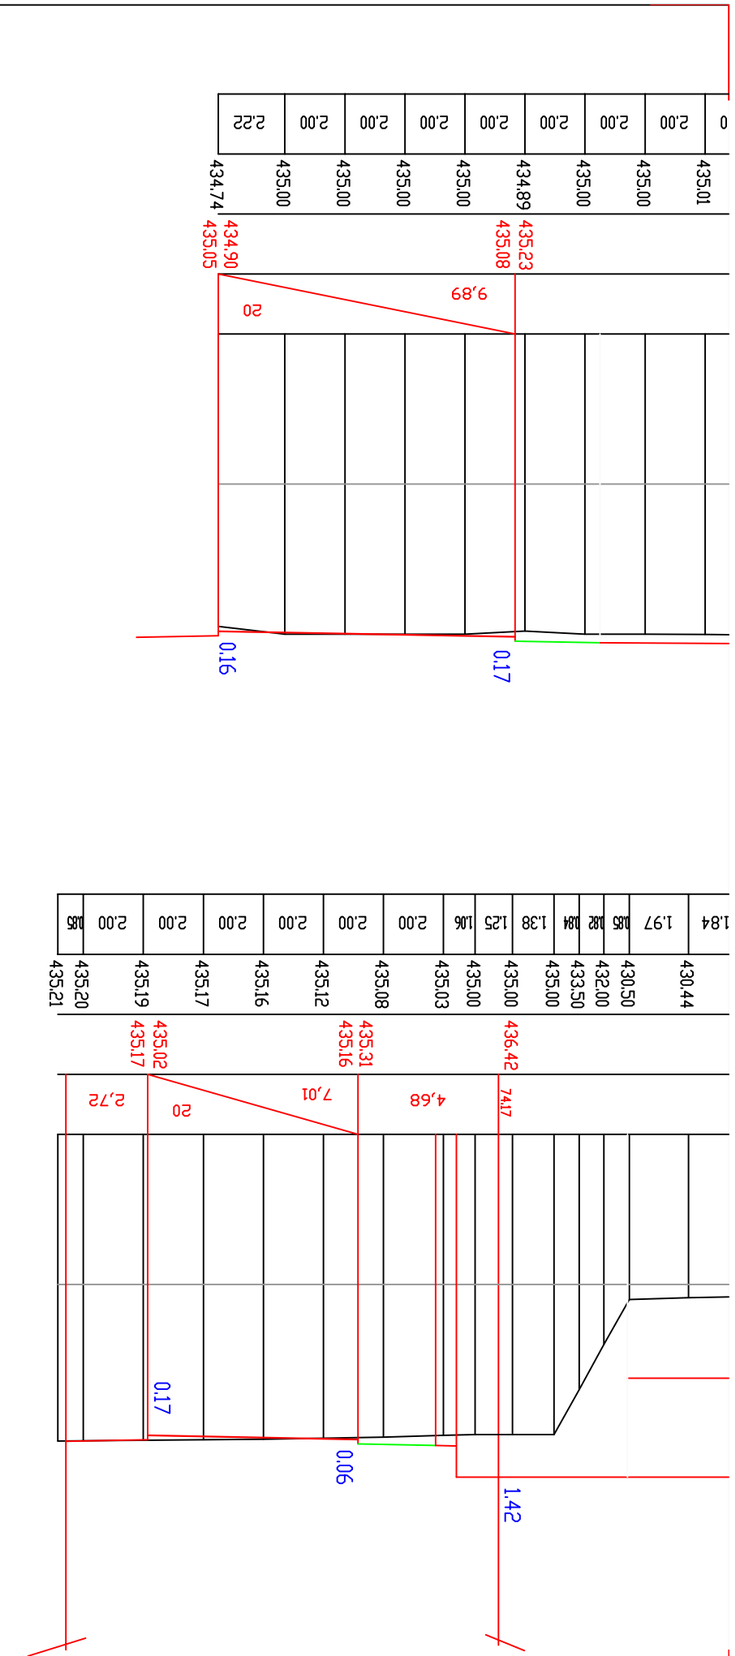

גורם מקצועי:	**מהנדס הגשה**
יועץ:	
מתכנן:	
שם הפרויקט:	תכנון מפורט לשכונת מגורים חדשה בקיבוץ גבעת ברנר "שכונת הגפן" רח' "א" בין "ב" ל"ג" תוכנית פיתוח
קנ"מ:	1:200
תאריך:	33-6
גרסה:	A3